


				
Unterschrift Bauherr		Unterschrift Architekt		
Bauvorhaben 1114 Wohnquartier Zum Dammfelde, Kö-Widdersdorf				
Planinhalt Grundriss UG_TE				
Plan Nummer H1_4501	Index	von	Maßstab 1:100	Datum 09.04.2020
Planart / LPh Teilung			Baufeld	Haus H1
Bauherr evohaus GmbH 76227 Karlsruhe, Emil-Nolde-Strasse 2 0721 183 891 0		Architekt HAINEN Architekten 76227 Karlsruhe, Emil-Nolde-Strasse 2 0721 750 99 28 0		
Projekt intern: 1114_KÖ-Wid_Damm				Plannummer intern: 510

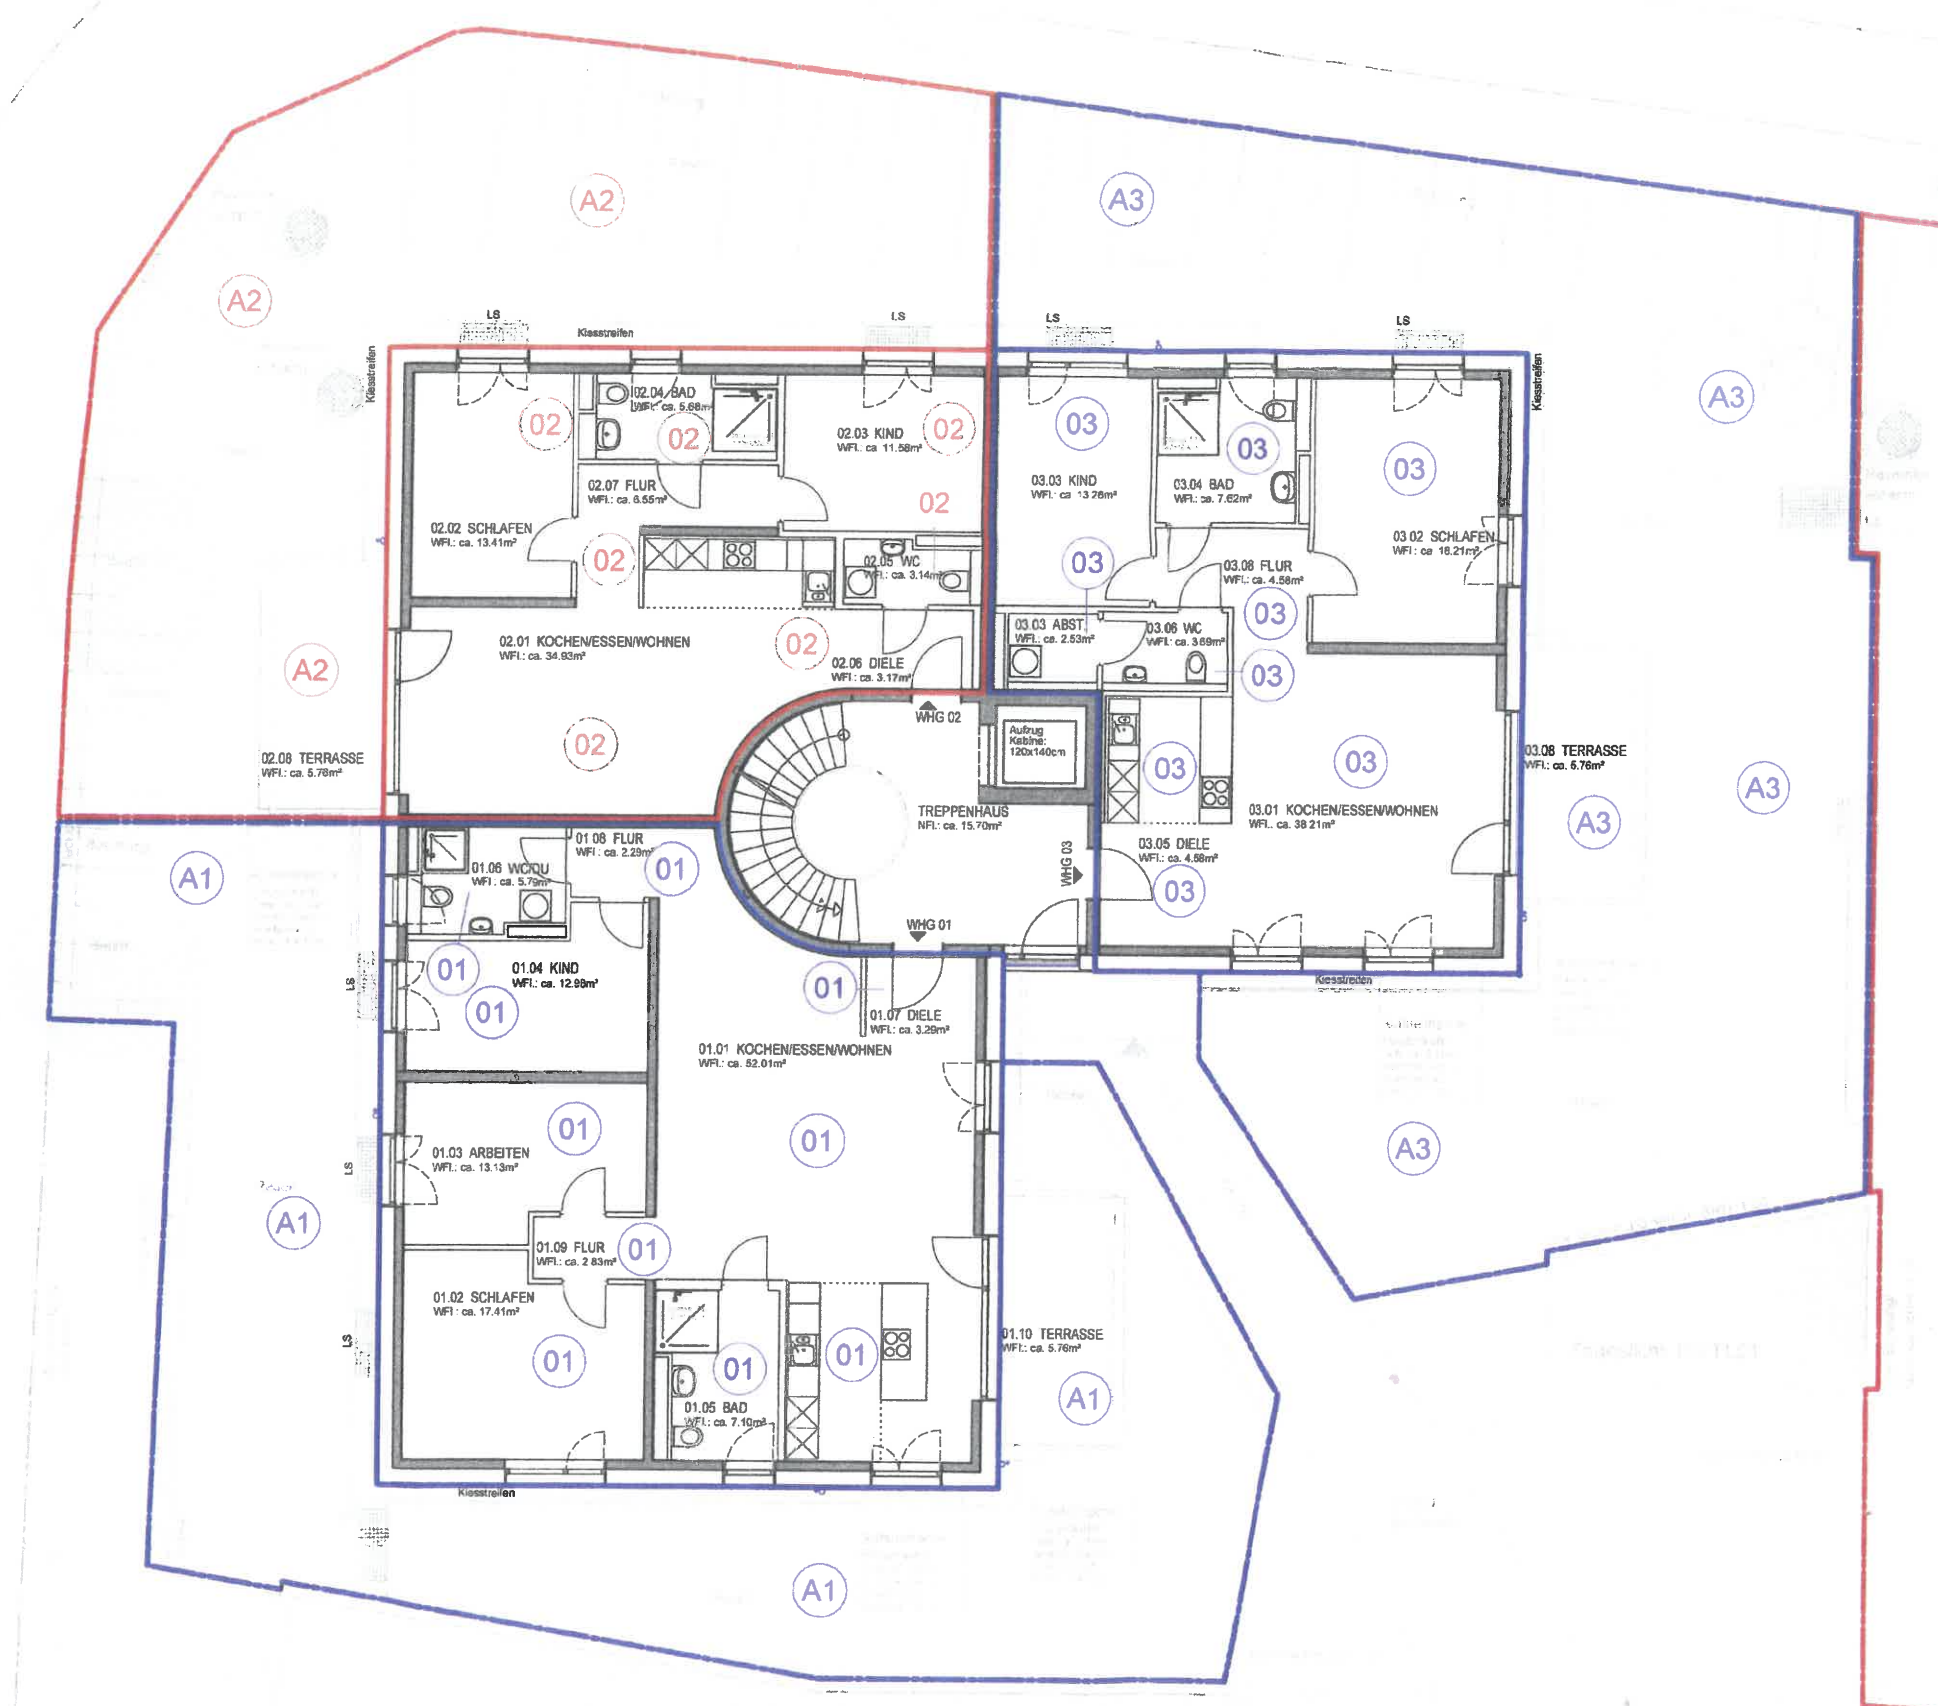

			
Unterschrift Bauherr		Unterschrift Architekt	
Baurechtsplan			
1114 Wohnquartier Zum Dammfelde, Ko-Widdersdorf			
Planinhalt			
Grundriss EG_TE			
Plan Nummer	Index	Vor	Datum
H1_4502			18.05.2020
Planart / LPH	Baufeld		Haus
Teilung			H1
Bauherr		Architekt	
evohaus GmbH 76227 Karlsruhe, Emil-Nolde-Strasse 2 0721 163 891 0		~AMF Architekten 76227 Karlsruhe, Emil-Nolde-Strasse 2 0721 750 99 28 0	
Projekt intern: 1114_R0-Wk_Damm		Plannummer intern: 511	

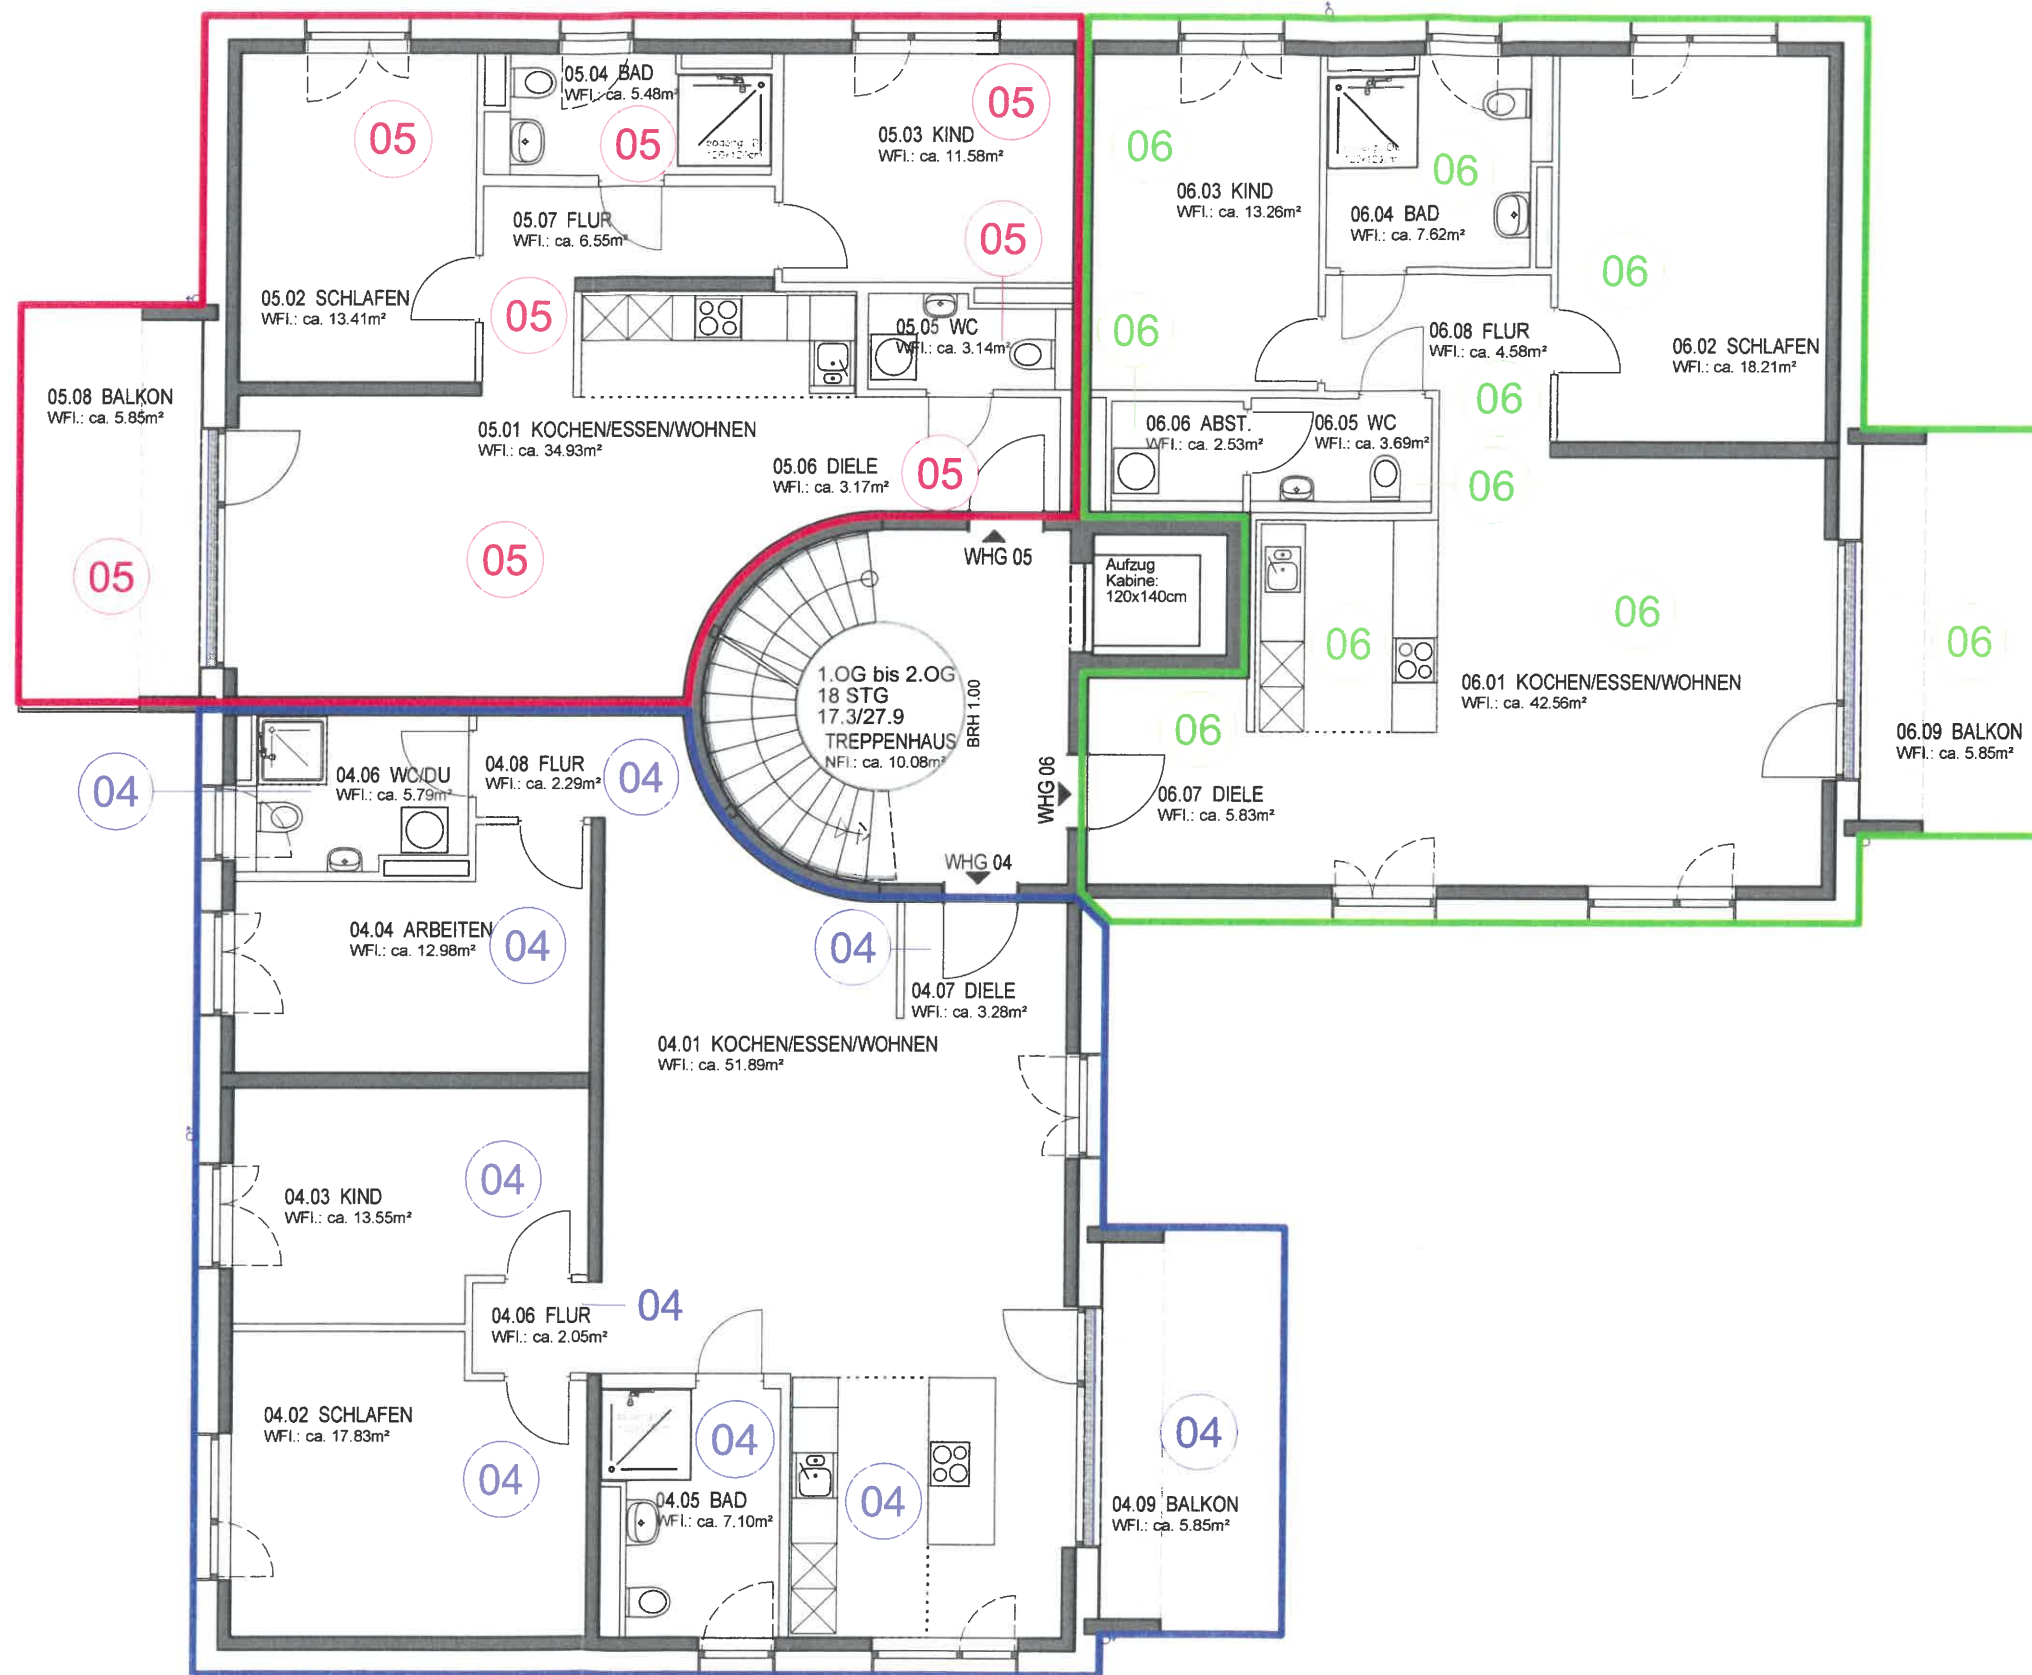

Unterschrift Bauherr		Unterschrift Architekt		
Bauvorhaben 1114 Wohnquartier Zum Dammfelde, Kö-Widdersdorf				
Planinhalt Grundriss 1.OG_TE				
Plan Nummer H1_4503	Index	von	Maßstab 1:100	Datum 09.04.2020
Planart / LPh Teilung			Baufeld	Haus H1
Bauherr evohaus GmbH 76227 Karlsruhe, Emil-Noide-Strasse 2 0721 183 891 0		Architekt HAINEN Architekten 76227 Karlsruhe, Emil-Noide-Strasse 2 0721 750 99 28 0		
Projekt intern: 1114_KÖ-Wid_Damm		Plannummer intern: 512		

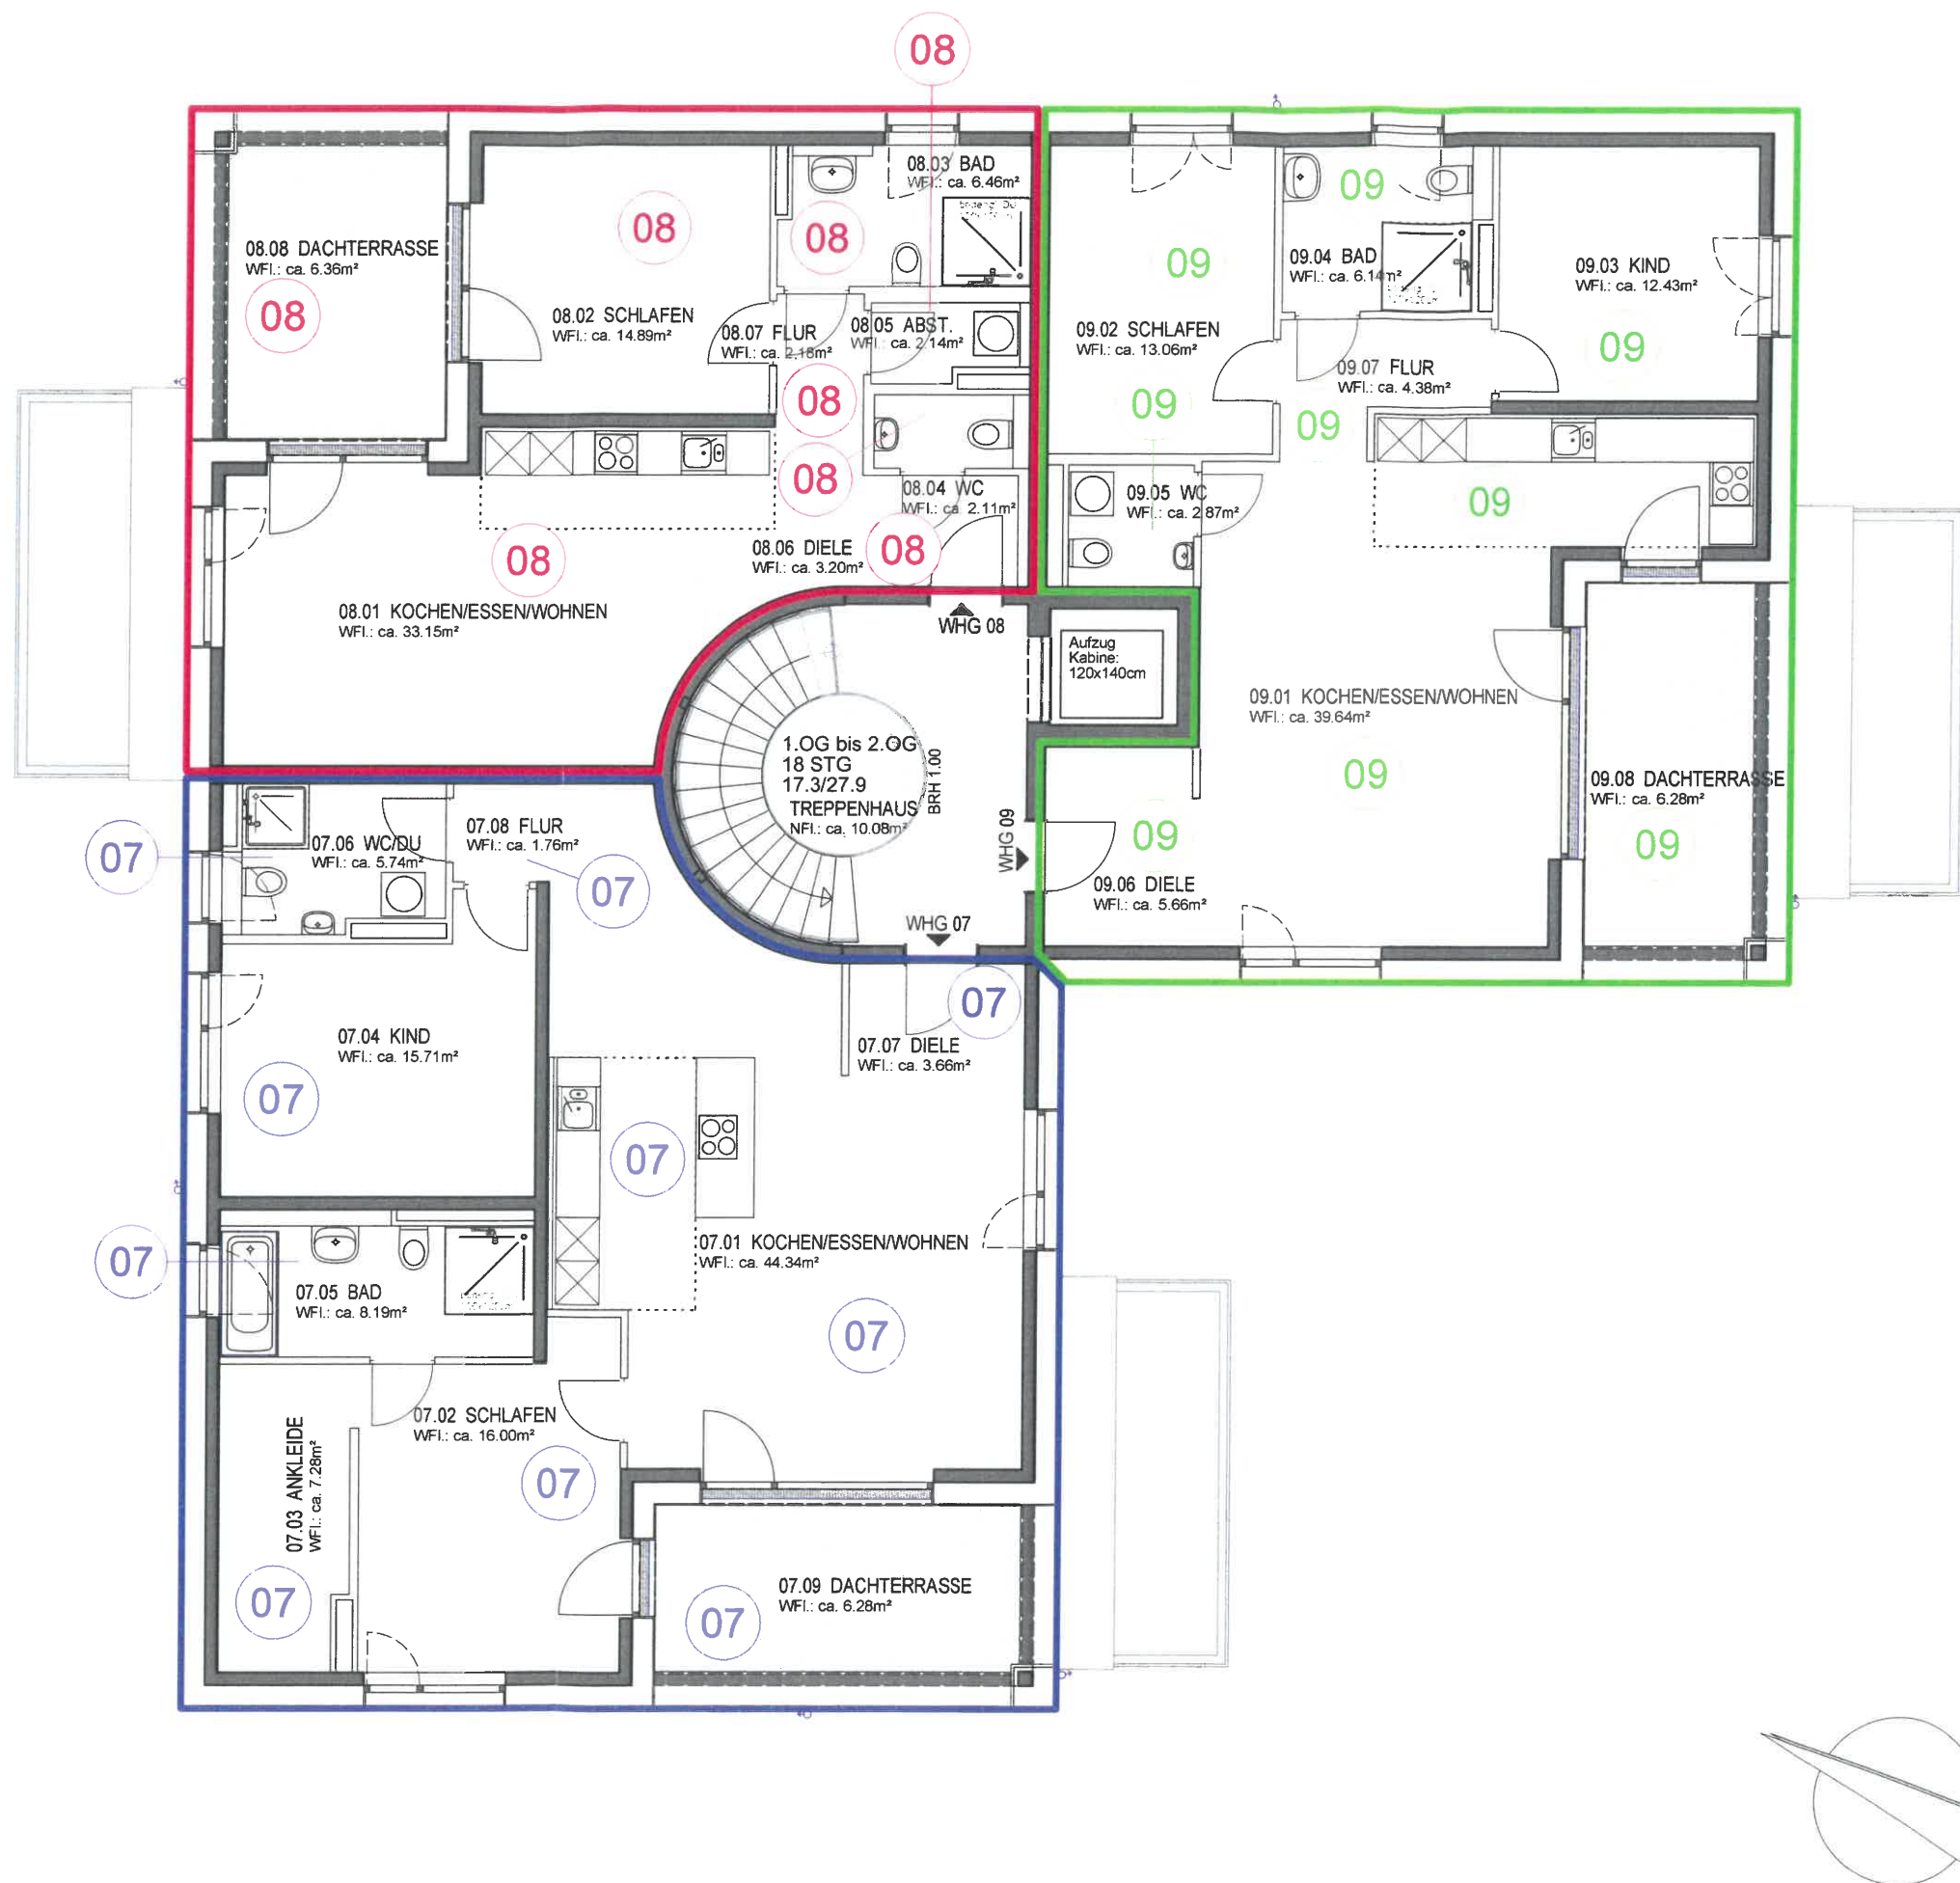






Unterschrift Bauherr

Unterschrift Architekt

Bauvorhaben
1114 Wohnquartier Zum Dammfelde, Kö-Widdersdorf

Planinhalt
Grundriss 2.OG_TE

Plan Nummer	Index	von	Maßstab	Datum
H1_4504			1:100	09.04.2020
Planart / LPh	Baufeld			Haus
Teilung				H1
Bauherr evohaus GmbH 76227 Karlsruhe, Emil-Nolde-Strasse 2 0721 163 891 0		Architekt HAINEN Architekten 76227 Karlsruhe, Emil-Nolde-Strasse 2 0721 750 99 28 0		
Projekt intern: 1114_KÖ-Wid_Damm_		Plannummer intern: 513		

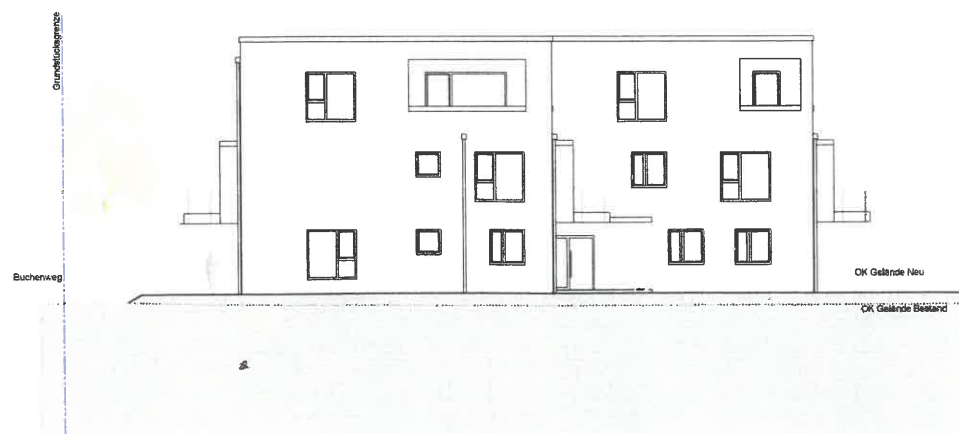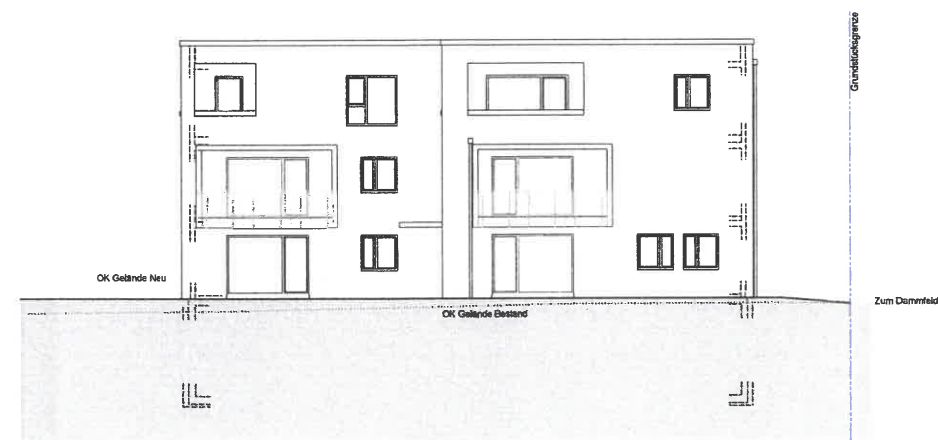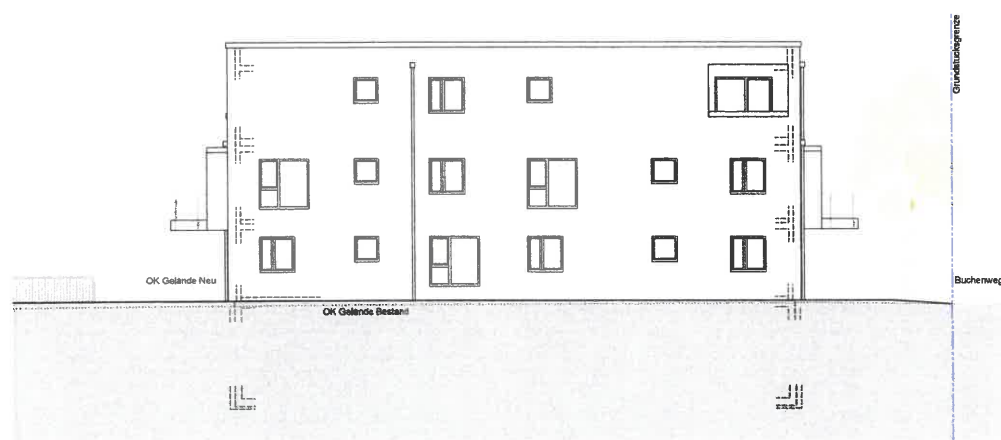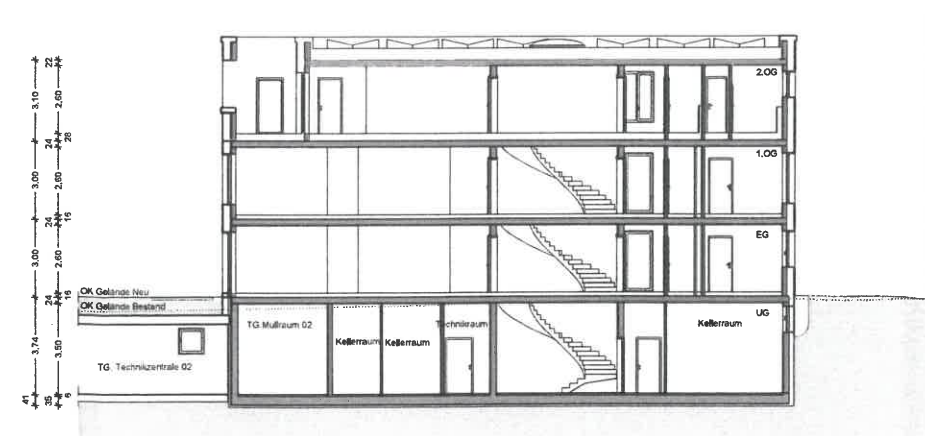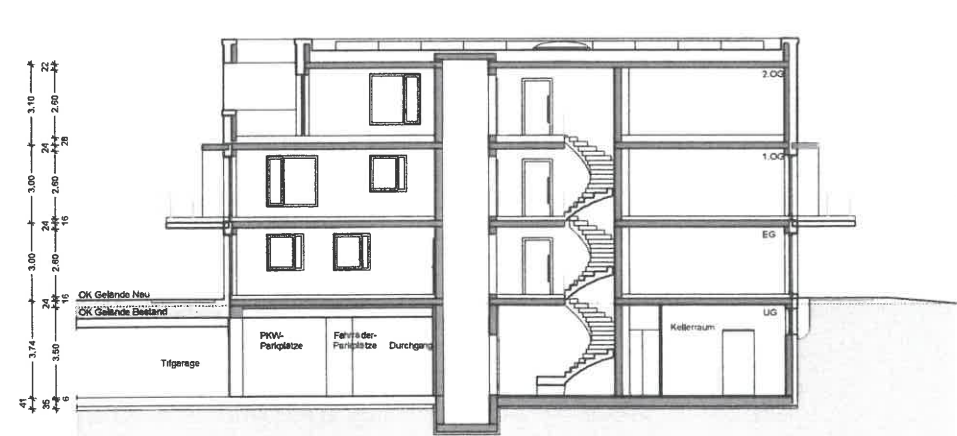

$\pm 0.00 = \text{OK FFB EG} = 54.78 \text{ m üNN}$

BAUTEILE IM SCHNITT

	Wand tragend
	Wand nicht tragend

ABKÜRZUNGEN

OKFFB OKRD UIRD BRH BK B LS	OBERKANTE FERTIGGUSSENBOISEN OBERKANTE RUNDKÖRBE UNTERKANTE RUNDKÖRBE VORDERKANTE BREITUNGSHÖHE ÜBER OKRD REISENHÖHE DUFACH OKRD BARRENDECKEN LICHTSCHMOTT
---	---

SYMBOLE

 	HOHNKOTTE OKFFB BEZOGEN AUF OKFFB EINGESCHLOSSEN HOHNKOTTE OKRD BEZOGEN AUF OKFFB EINGESCHLOSSEN VERMESS AUF EICHHOLT HOHNKOTTE GK GELÄNDE
------------------	---

Unterschall barrierefrei	Vollschall (typisch)
--------------------------	----------------------

Bauverfahren:

.114 Wohnquartier Zum Dammfelde, KG-Widdersdorf

Schnitte und Ansichten_TE	Pro-Nummer: H1_1600
Pflanz / LSP Teilung	H1
Baufahrer:	Datum: 09.04.2020
GVO/HOLZ architektur gmbh Ringstraße 10-102a 2 76227 Karlsruhe 071 43 891 0	Maßstab: 1:100
Architekt: HAHN Architekten Emil-Rickke-Straße 2 71271 Metzingen 071 50 30 25 0 info@hahn-architekten.de	Projektname: Te... Bild Nr.: H1_1600