

Schnitt A-A

Legende:

- Bestand
- Neubau
- Abbruch

Schnitt A-A - Ma stab 1:100



Datum: 24.04.2023

Projekt: Fronhofstra e 26 in 40668 Meerbusch

Index: B

Bauherr:  
Bettina und Tobias Radmacher  
Fronhofstra e 26  
40668 Meerbusch

Entwurfsverfasser:  
Dipl.-Ing. Dirk Giesler  
Am Buschend 24  
40670 Meerbusch

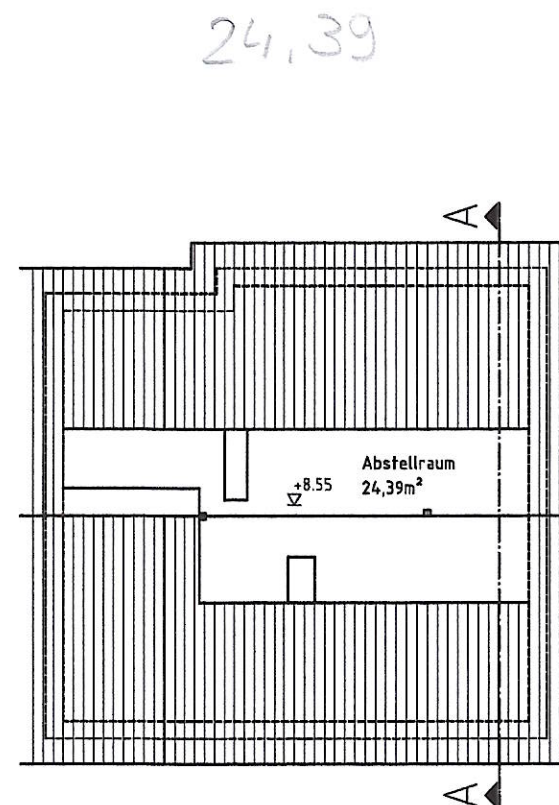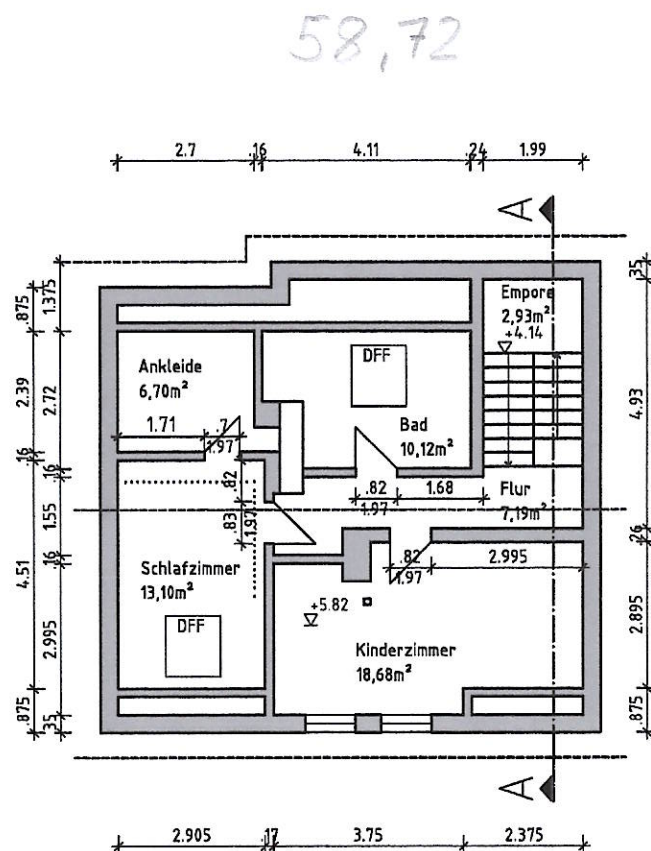

83,11 m²

Legende:

- Bestand
- Neubau
- Abbruch

Grundriss DG und Spitzboden - Maßstab 1:100


Projekt: Fronhofstraße 26 in 40668 Meerbusch

Bauherr:  
Bettina und Tobias Radmacher  
Fronhofstraße 26  
40668 Meerbusch

Entwurfsverfasser:  
Dipl.-Ing. Dirk Giesler  
Am Buschend 24  
40670 Meerbusch


Datum: 24.04.2023

Index: B

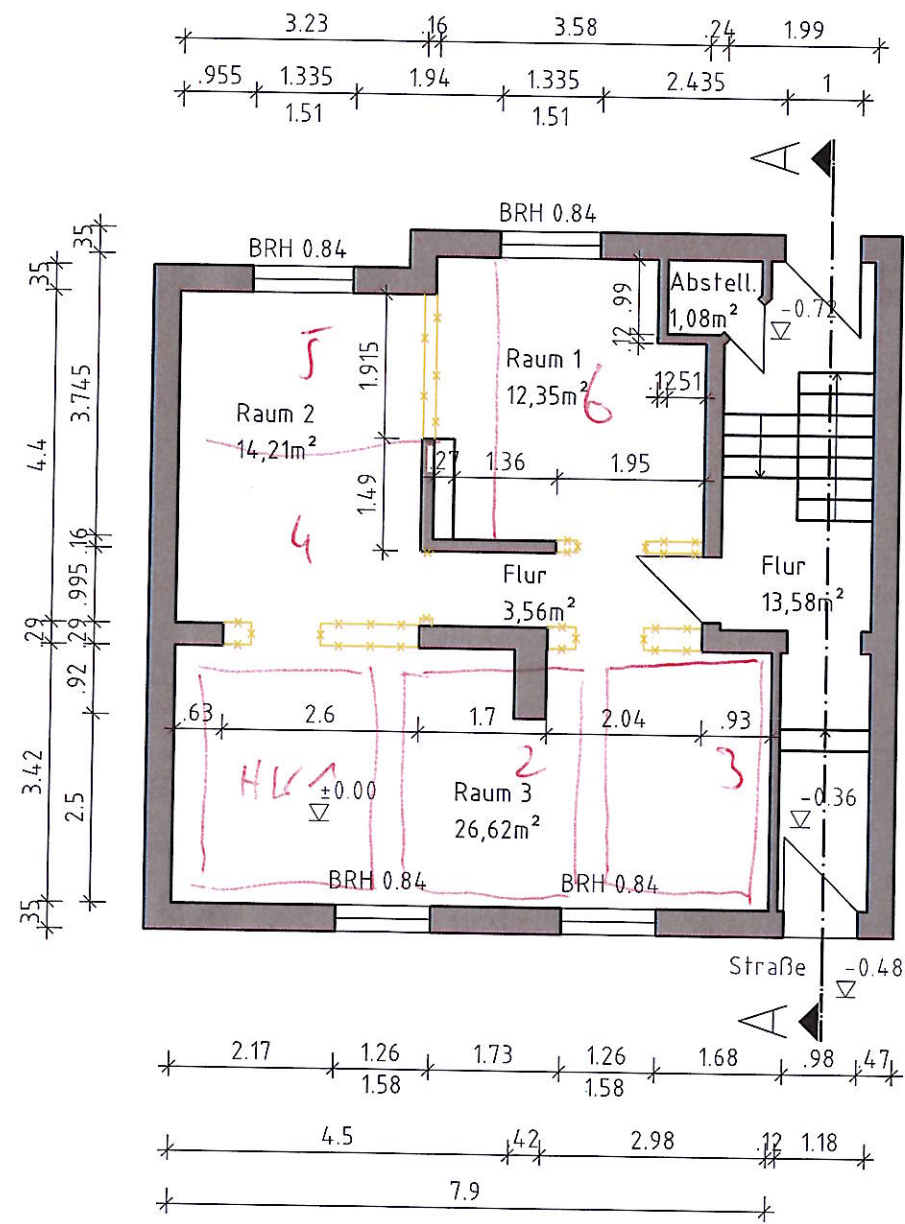

Erdgeschoss

70,32

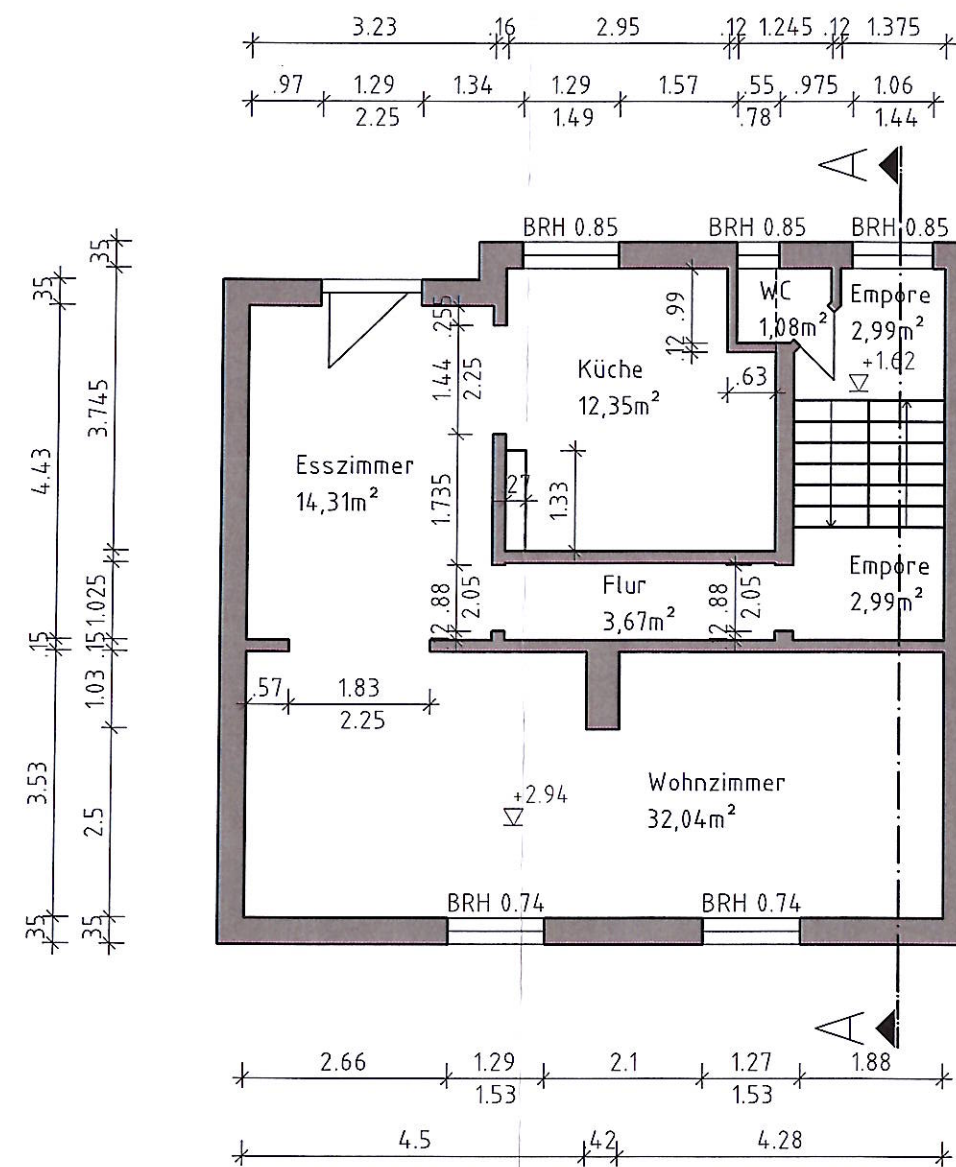

1.Obergeschoss

69,43

Legende:

- Bestand
- Neubau
- Abbruch

= 139,75m²  
+ DG  
= 222,86m²

Grundriss EG und 1.OG - Maßstab 1:100

Projekt: Fronhofstraße 26 in 40668 Meerbusch

Bauherr:  
Bettina und Tobias Radmacher  
Fronhofstraße 26  
40668 Meerbusch

Entwurfsverfasser:  
Dipl.-Ing. Dirk Giesler  
Am Buschend 24  
40670 Meerbusch

Datum: 24.04.2023

Index: B