


Amtlicher Lageplan

Maßstab 1:500

Bauvorhaben: Alt Langst

A. Nr. 4-84-0049

Bauherr: Goldmann

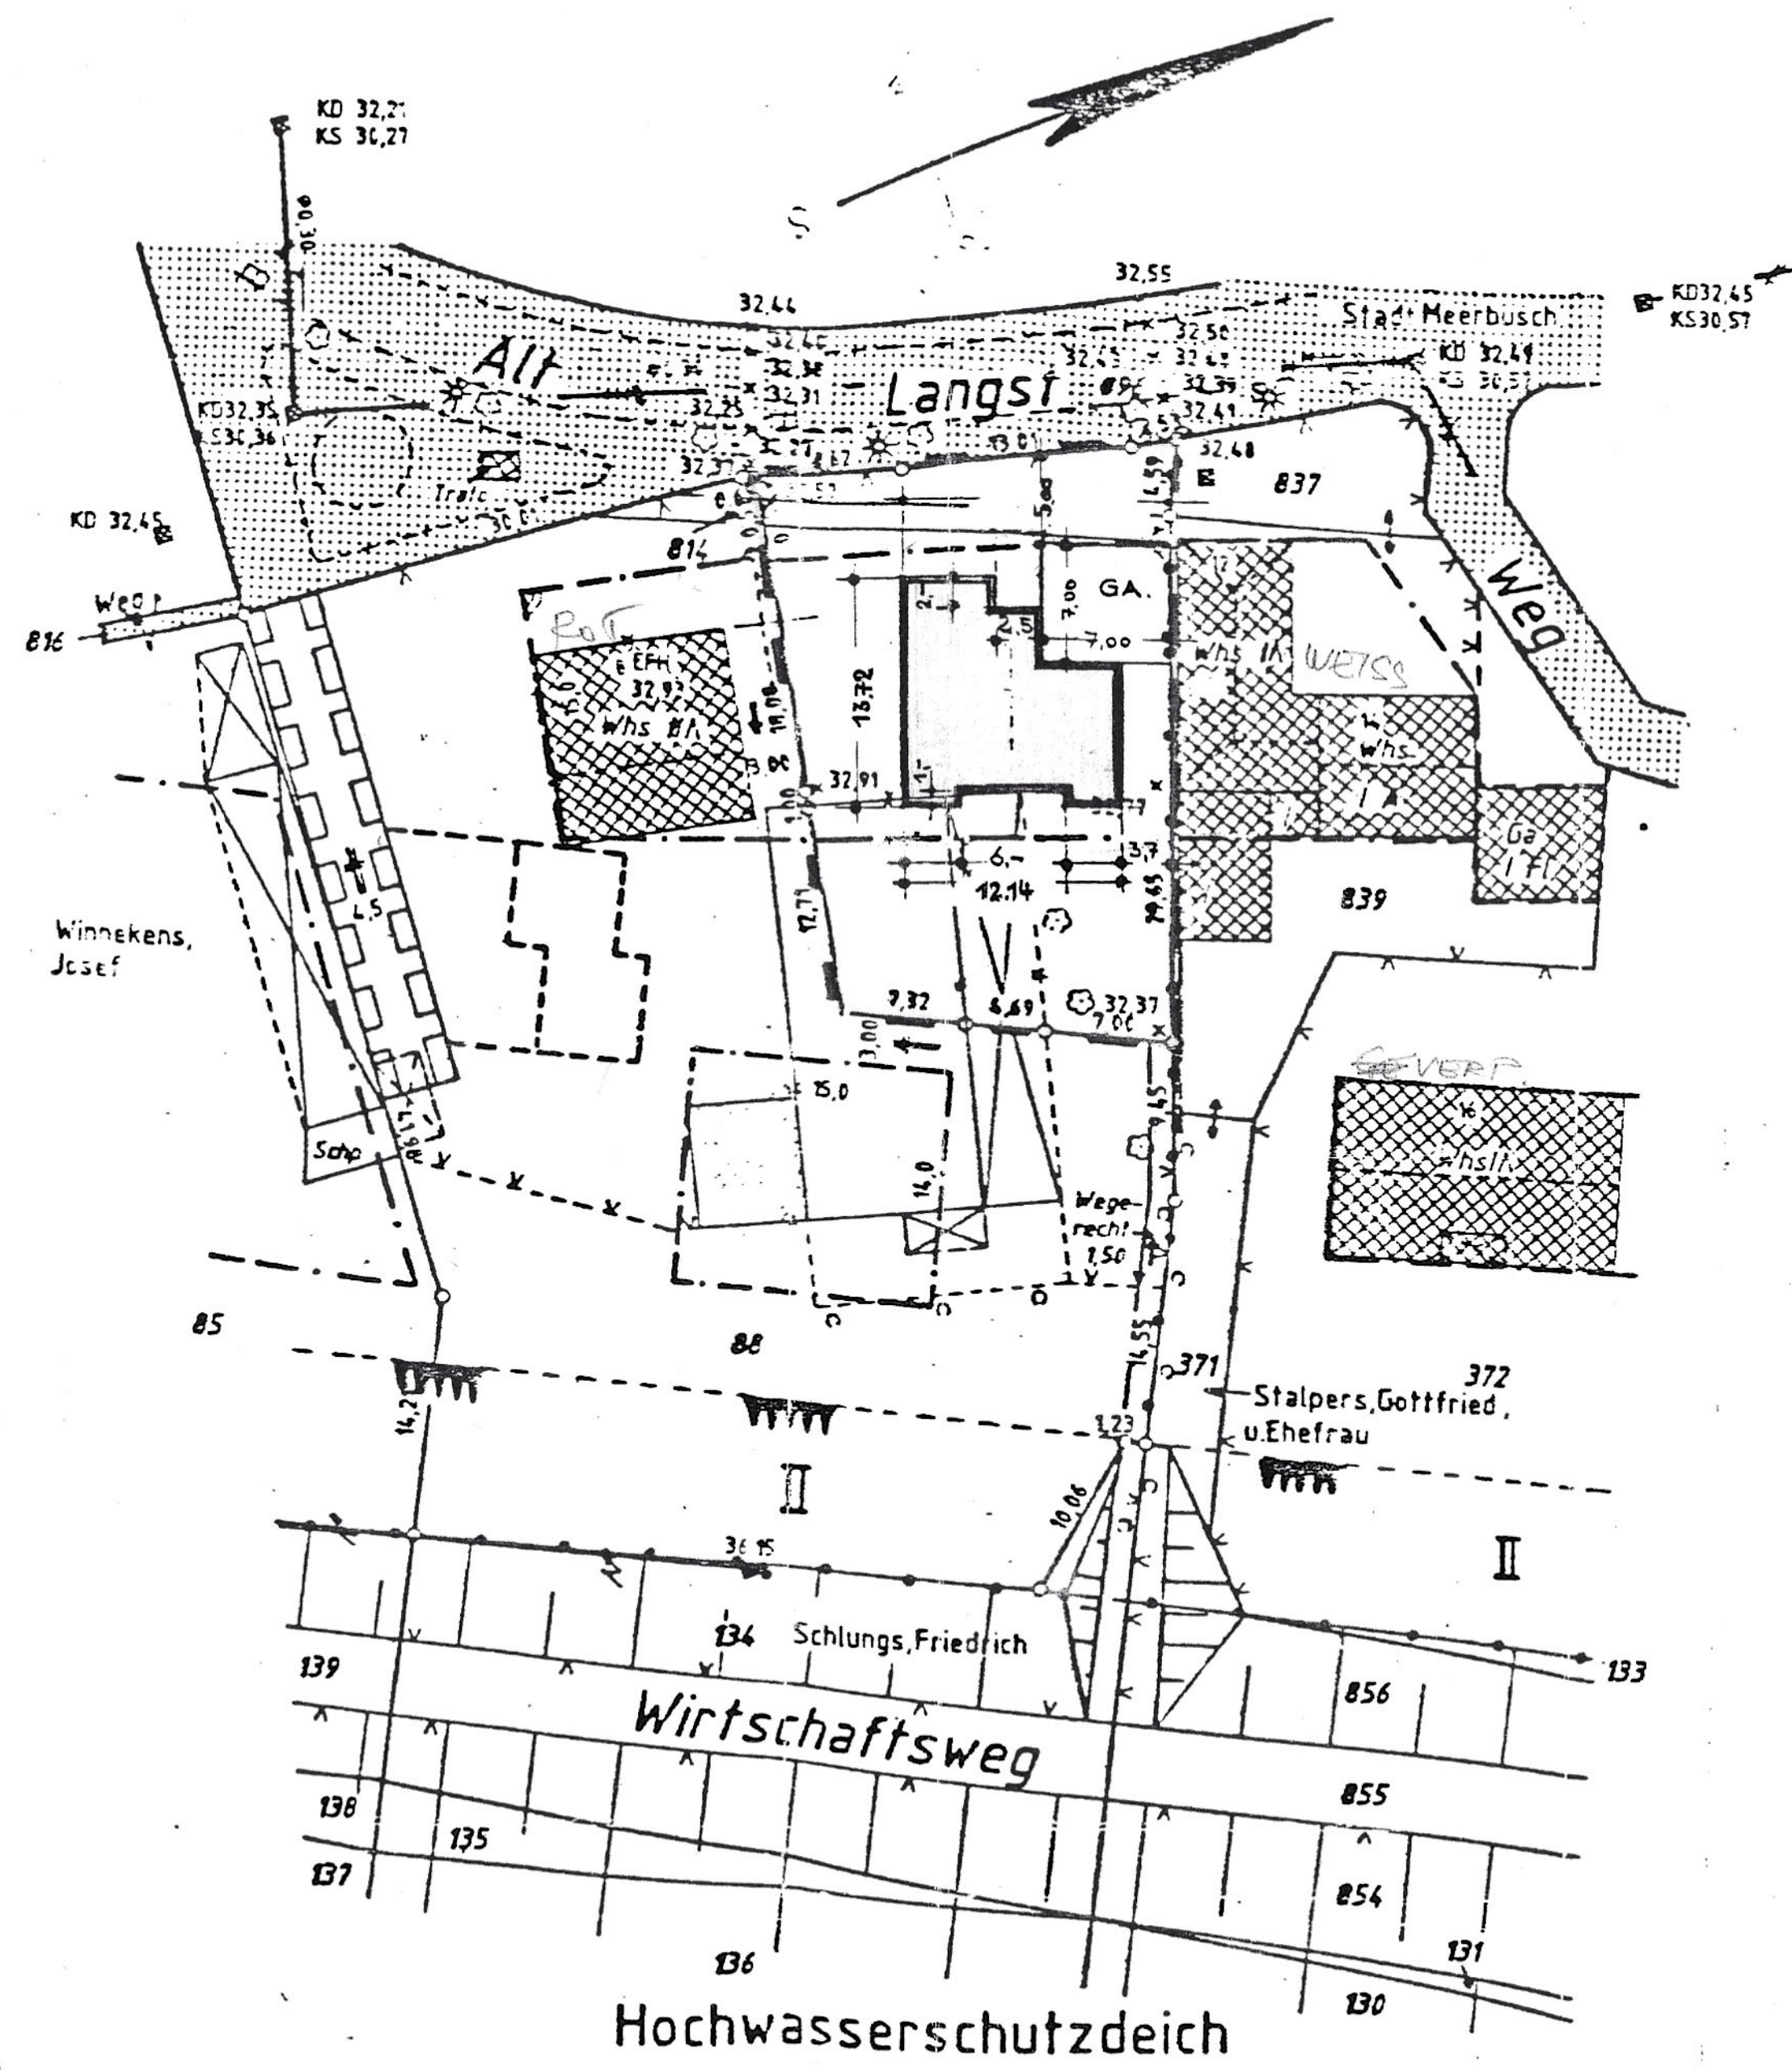

Gemeinde Meerbusch						Flur: 3	
Gemarkung: Langst-Kierst						Eigentümer	
Flurstück	L. B. Nr.	Grundbuch Blatt	Fläche				
			ha	a	qm		
88	116	138	27	54		Schlungs, Friedrich, Vorarbeiter	
817	116	138		66			
814	185			46		Nicht ermittelte Eigentümer	
Teilfläche aus Flurstücke							
817				63		erwerben: Eheleute Peter H. Goldmann	
814				35		Kaldenberg 3a	
88				6	11	4005 Meerbusch 3	

Art und Maß der baulichen Nutzung

B.Bau, Nr.		Baugebiet: MD ① I 84 0,2 ② 25		zulässige Grundflächen- Geschoßflächen- Baumassenzahl	zulässig	bauliche Nutzung			
Fläche des Baugrundstücks: 709,- qm		verboten bzw. verbotend				geplant	beantragt		
Grundfläche	(qm)			0,2	141,8				
Geschoßfläche	(qm)			0,25	177,25				
Baumasse	(cbm)								

Die beigefügten Baupläne stimmen mit der Darstellung und den entgeltlichen Umringsmaßen (Reibmaße, Verblendung) des geplanten Bauwerks im vorliegenden Lageplan überein.

Angefertigt auf Grund amtlicher Unterlagen und eigener örtlicher Aufnahmen.
Der Lageplan gehört zum Baugesuch vom heutigen Tage und betrifft das umrandete Gelände.

PETER KESSELS
ING.-ARCHITEKT
RIKKESTRASSE 51
4005 MEERBUSCH 3
☎ 0 21 50 / 35 90

Entwurfsverfasser:

Bauherr:

Anlage zum Bauochin
Nr. 63 / III - 230/84
Stadtdirektor
Moers, den 17. Februar 1984
Untere Bauaufsichtsbehörde
14-31. Okt. 1984

Diplom-Ingenieur
Christoph Ahrens
Öffentlich bestellter Vermessungsingenieur
Landwehrstr. 12, 4130 Moers 1
Telefon: 02841/1315

Die Teilungsvermessung ist noch nicht in das Kataster übernommen.
Höhenanschluß: Bolzen Nr. 657 Iwericher Str. Umformer Höhe: 31,99 m. ü. NN
Abkürzungen: EFH = Erdgeschoßfußbodenhöhe Haus HGH = Hauptgesimshöhe



Durchkreuztes Gebäude zum Abbruch

LAGEPLAN M:1:500

Gemarkung, Langst Kierst
Flur, 3
Flurstück, 88
Antragsteller: