


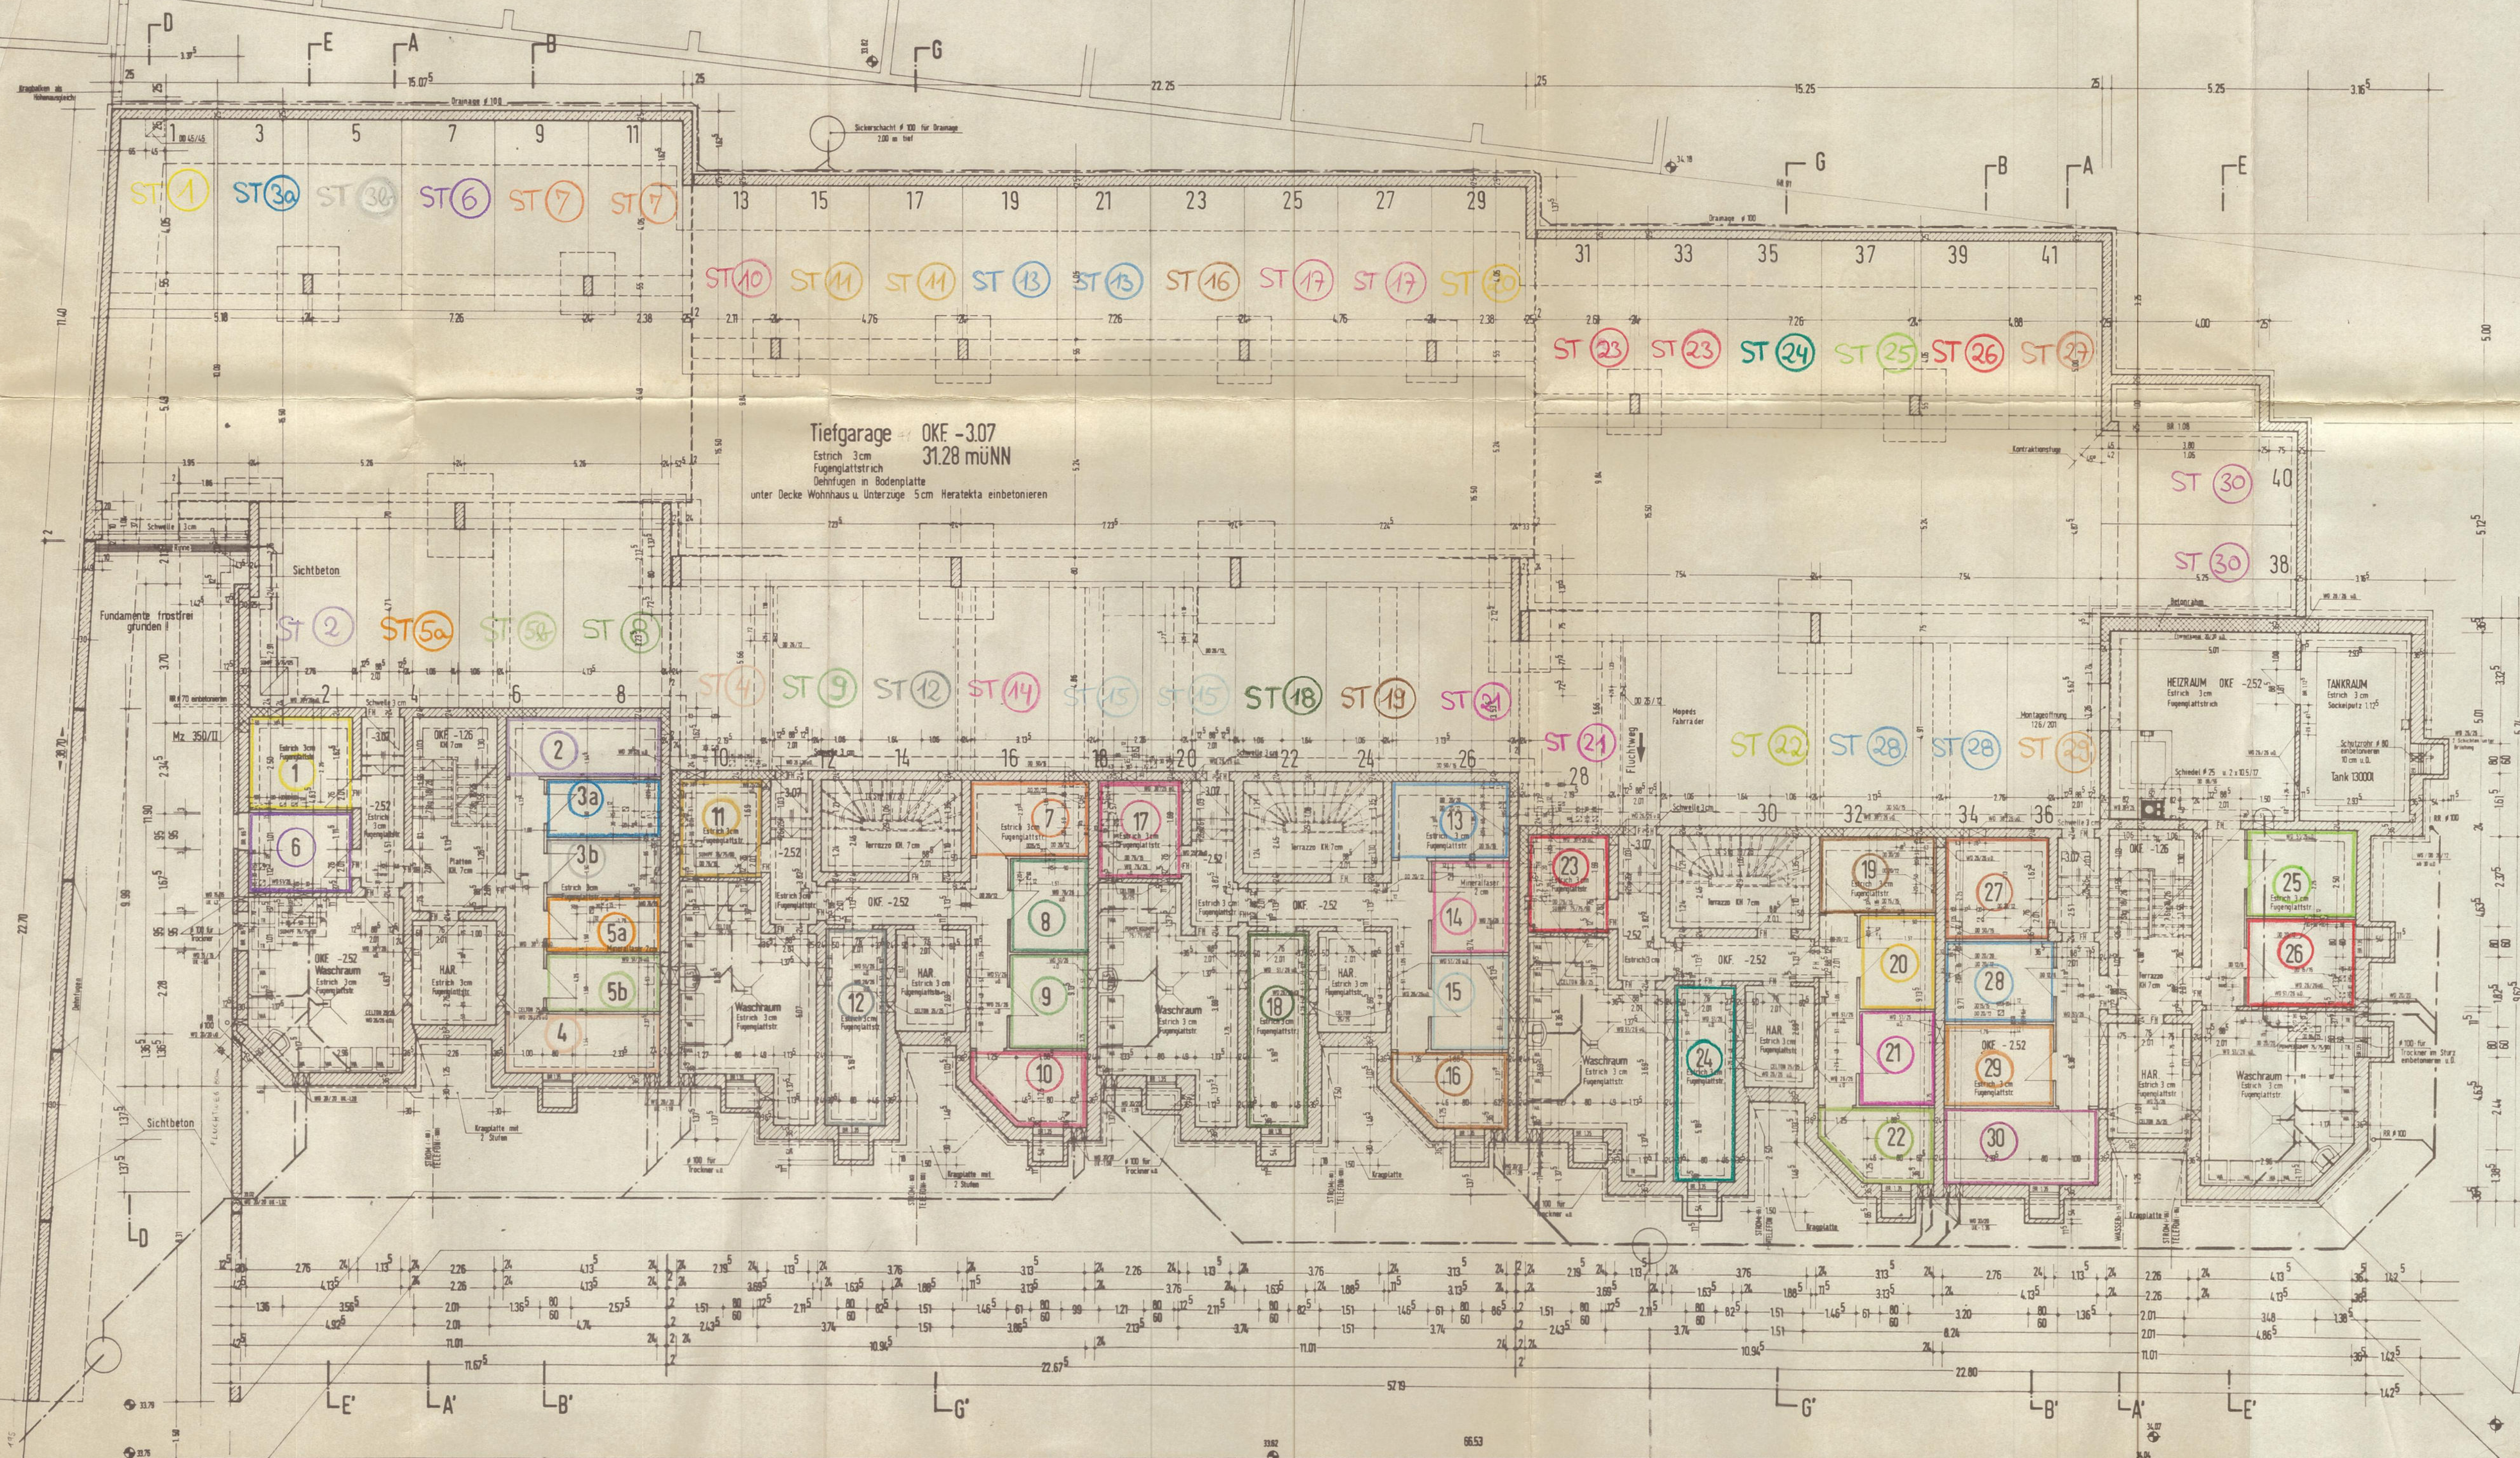


Stadt Meerbusch  
Der Stadtdirektor  
Untere Bauaufsichtsbehörde

Zeichnung zu der mit glattem  
Datum 11.11.1934 die § 2 Abs. 2  
Nr. 2 des Wohnungseigentumsgesetzes  
vom 15.11.1921 (u. 1.1.1925)  
ausgestaltete Baueinrichtung gehörig.  
Meerbusch, den 28. Sep. 1934

81/45


| KELLERGRUNDRISS                                |                       | PROJEKT-HEL.          |
|------------------------------------------------|-----------------------|-----------------------|
| WEIßBAU VON                                    | 30 EIGENTUMSWOHNINGEN | BOHNDEN-HEL.          |
| MÜHLENSTR. - LANK                              |                       |                       |
| MÄSSIGKEIT: 1:100                              |                       |                       |
| THEO KAMMANN ARCHITECT BDA 4005 MEERBUSCH-LANK |                       |                       |
| WALDWEIG 13                                    |                       | TELEFON 0 21 90/18 72 |

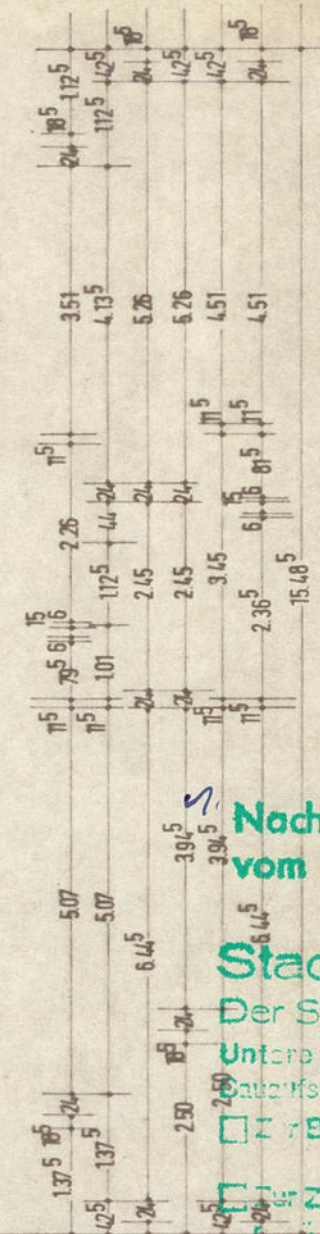

19.3.84

19.3.84  
WJ

|                                                 |  |                                     |  |                                                                                       |  |
|-------------------------------------------------|--|-------------------------------------|--|---------------------------------------------------------------------------------------|--|
| DACHGESCHOSS                                    |  | HAUS 1,2,3                          |  | PROJEKT-NR.                                                                           |  |
| GRÖSSE 119 / 71                                 |  | NEUBAU VON<br>30 EIGENTUMSWOHNUNGEN |  | BUCHUNGS-NR.                                                                          |  |
| ERSATZ F. ZG. NR.                               |  |                                     |  | ZEICHNUNGS-NR.                                                                        |  |
| GÜL. 13.06.83                                   |  |                                     |  |                                                                                       |  |
| GEÄNDERT:                                       |  | MÜHLENSTR. - LANK                   |  |  |  |
|                                                 |  |                                     |  |                                                                                       |  |
|                                                 |  |                                     |  |                                                                                       |  |
| EPS. D. ZG. NR.                                 |  | MASSSTAB 1:100                      |  |                                                                                       |  |
| BEARBEITER: Goe                                 |  |                                     |  |                                                                                       |  |
| THEO KAMMANN ARCHITEKT BDIA 4005 MEERBUSCH-LANK |  |                                     |  |                                                                                       |  |
| WALDDORF 13 TELEFON 0 21 50 / 18 72             |  |                                     |  |                                                                                       |  |

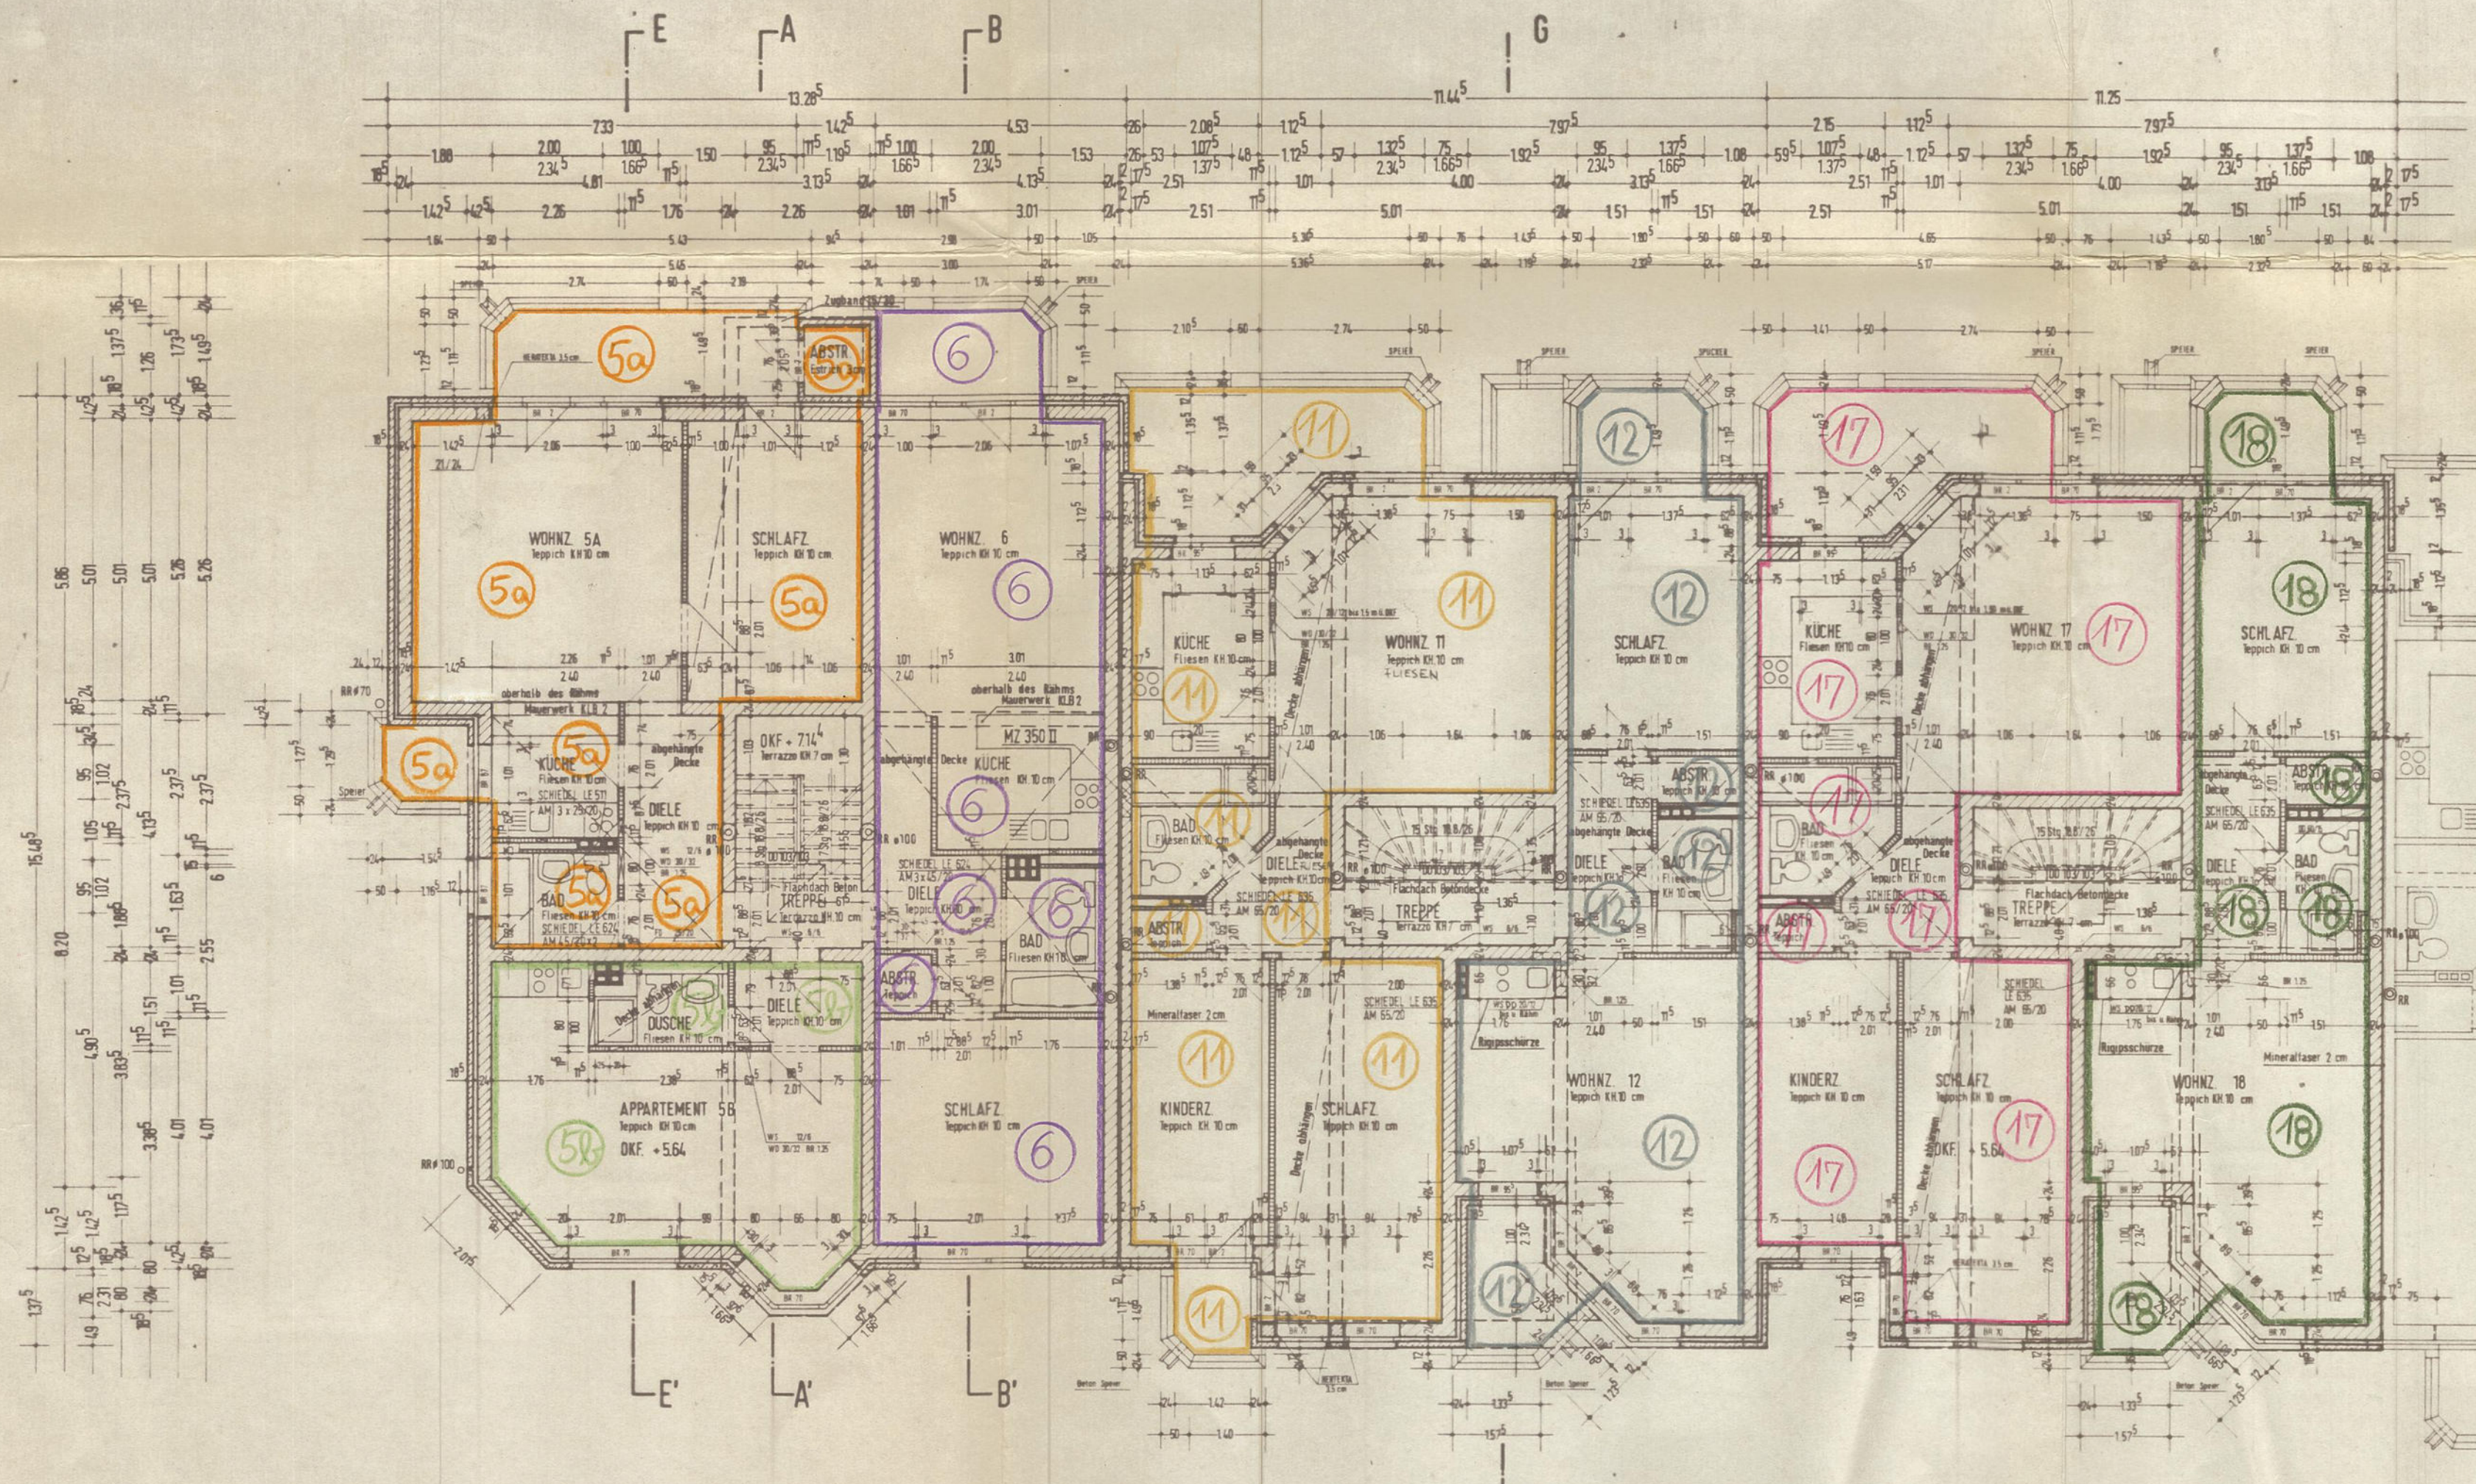


Stadtmöbels  
11. SEP. 1984

Stadt Moersbusch  
Der Stadtdirektor  
Untere Bauaufsichtsbehörde

Zeichnung zu der mit gleichem  
Datum a. f. Grund des § 32 Abs. 2  
Nr. 2 des Wohnungseigentumsgesetzes  
vom 15. 8. 1951 (BGBl. I. 1 Seite 175)  
ausgestellten Bescheinigung gehörig.  
Moersbusch, den 26. Sep. 1984

| DACHGESCHOSS                                    |          | HAUS 1,2,3            | PROJEKT-NR.    |
|-------------------------------------------------|----------|-----------------------|----------------|
| GRÖSSE                                          | 118      | WEUBAU VON            | BÜCHLINGS-NR.  |
| ERSATZ F. ZG NR.                                |          | 30 EIGENTUMSWOHNUNGEN | ZEICHNUNGS-NR. |
| GLZ                                             | 11.08.83 |                       |                |
| GEANDERT                                        |          |                       |                |
| FEL. D. ZG. NR.                                 |          | MÜHLENSTR. - LANK     |                |
| BEARBEITER                                      | DR.      | MASSSTAB 1:100        |                |
| THEO KAMMANN ARCHITEKT BDIA 4005 MEERBUSCH-LANK |          | WALDWEG 13            |                |
|                                                 |          | TELEFON 0 21 50/18 72 |                |

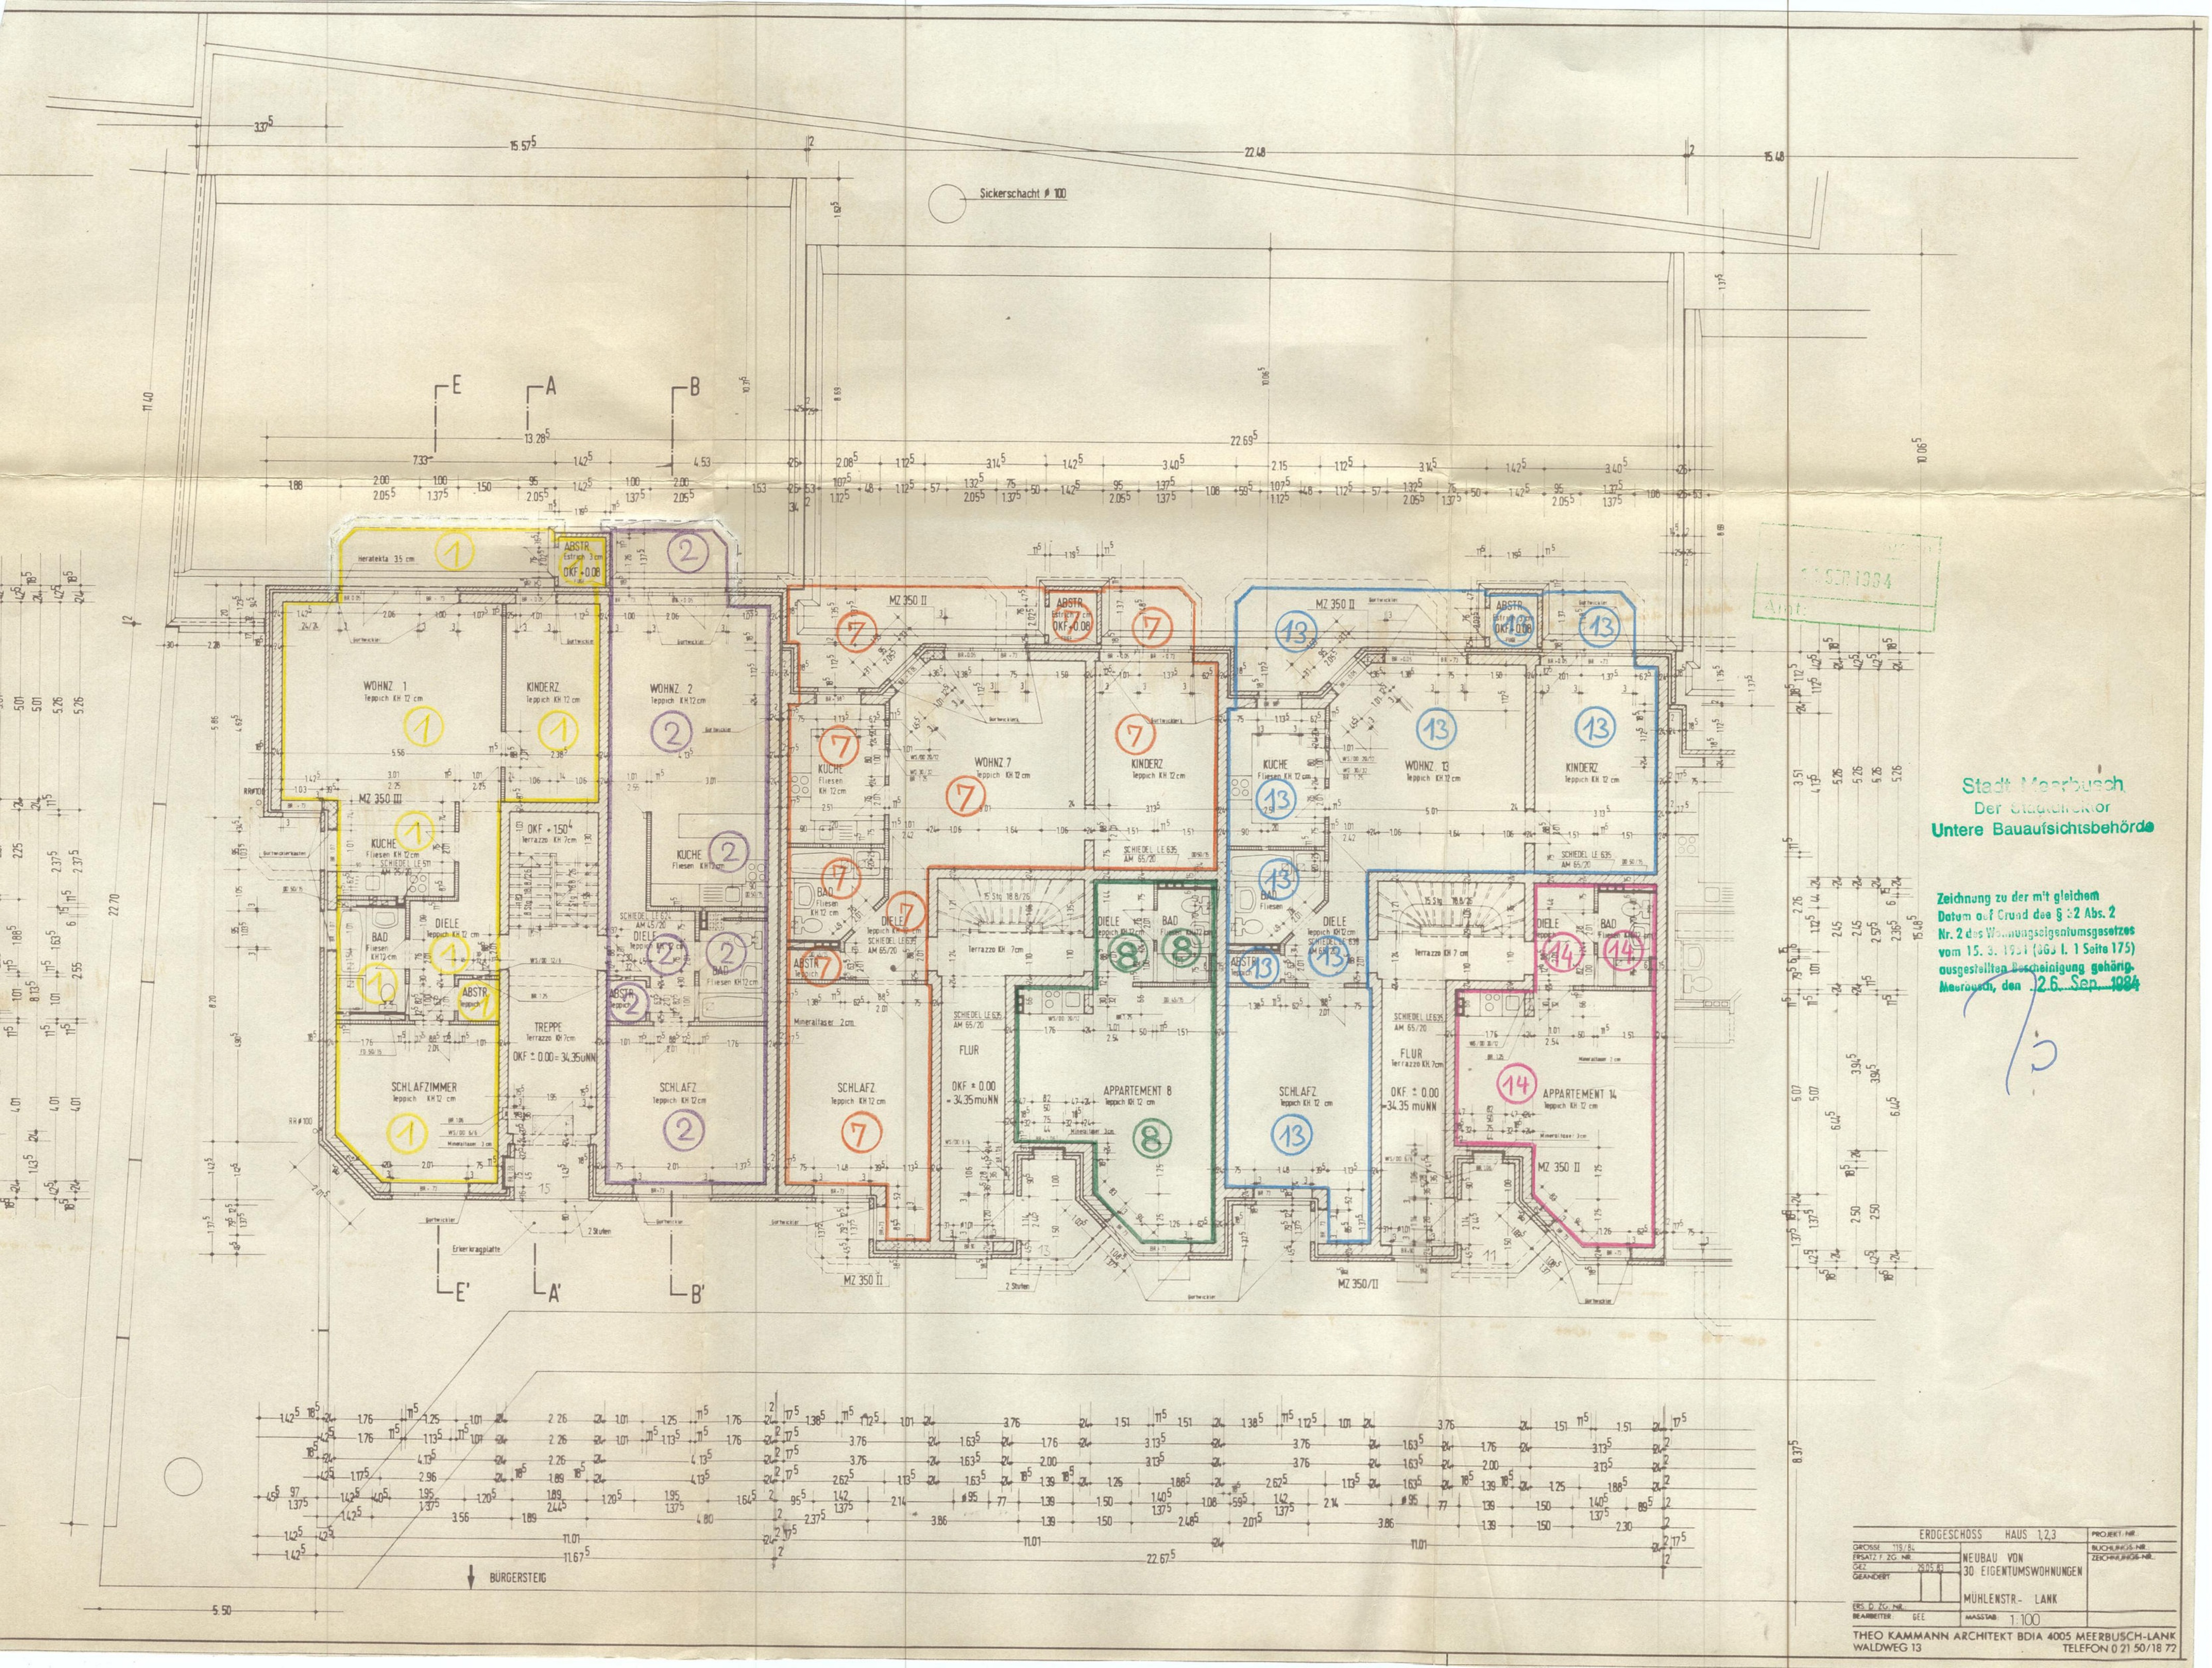

Stadt Meerbusch  
Der Stadtdirektor  
Untere Bauaufsichtsbehörde

Zeichnung zu der mit gleichem  
Datum auf Grund des § 2 Abs. 2  
Nr. 2 des Wohnungseigentumsgesetzes  
vom 15. 3. 1974 (BGB I. 1 Seite 175)  
ausgestellten Bescheinigung gehörig.  
Meerbusch, den 26. Sep. 1984


| ERDGESCHOSS                                     |        | HAUS 1,2,3            | PROJEKT-NR.           |
|-------------------------------------------------|--------|-----------------------|-----------------------|
| GRÖSSE                                          | 115/81 |                       | BUCHN.-NR.            |
| FRONTZ.F. 2. OG. NR.                            |        | NEUBAU VON            | ZEICHN.-NR.           |
| GEZ.                                            | 70,50  | 30 EIGENTUMSWOHNUMGEN |                       |
| GEANDERT                                        |        | MÜHLENSTR.- LANK      |                       |
| DES. D. ZG. NR.                                 |        | MASSSTAB: 1:100       |                       |
| BEARBEITER                                      | GEE    |                       |                       |
| THEO KAMMANN ARCHITEKT BDIA 4005 MEERBUSCH-LANK |        |                       | TELEFON 0 21 50/18 72 |
| WALDWEG 13                                      |        |                       |                       |

11. SEP 1984  
Amt:

Stadt Meerbusch  
Der Stadtdirektor  
Untere Bauaufsichtsbehörde

Zeichnung zu der mit gleichem  
Datum auf Grund des § 2 Abs. 2  
Nr. 2 des Wohnungseigentumsgesetzes  
vom 15. 3. 1974 (BGBl. I. 1 Seite 175)  
ausgestellten Bescheinigung gehörig.  
Meerbusch, den 26. Sep. 1984

|                                                 |           |                                     |               |
|-------------------------------------------------|-----------|-------------------------------------|---------------|
| ERDGESCHOSS                                     |           | HAUS: 4+5                           | PROJEKT-NR.   |
| GROSSE                                          | 92,77     | NEUBAU VON<br>30 EIGENTUMSWOHNUMGEN | BÜCHERSTR. 11 |
| ERSATZ F. 7.7.84                                |           |                                     | ZOOHOFSTR. 11 |
| GEZ                                             | 1 22,58 m |                                     |               |
| GRANDCH                                         |           | MÜHLENSTR. - LANK                   |               |
| BES. D. ZG. 118                                 |           | MASSSTAB: 1:100                     |               |
| BEARBEITER:                                     | GEZ       |                                     |               |
| THEO KAMMANN ARCHITEKT BDIA 4055 MEERBUSCH-LANK |           | WALDOWEG 13 TELEFON 0 21 50/18 72   |               |

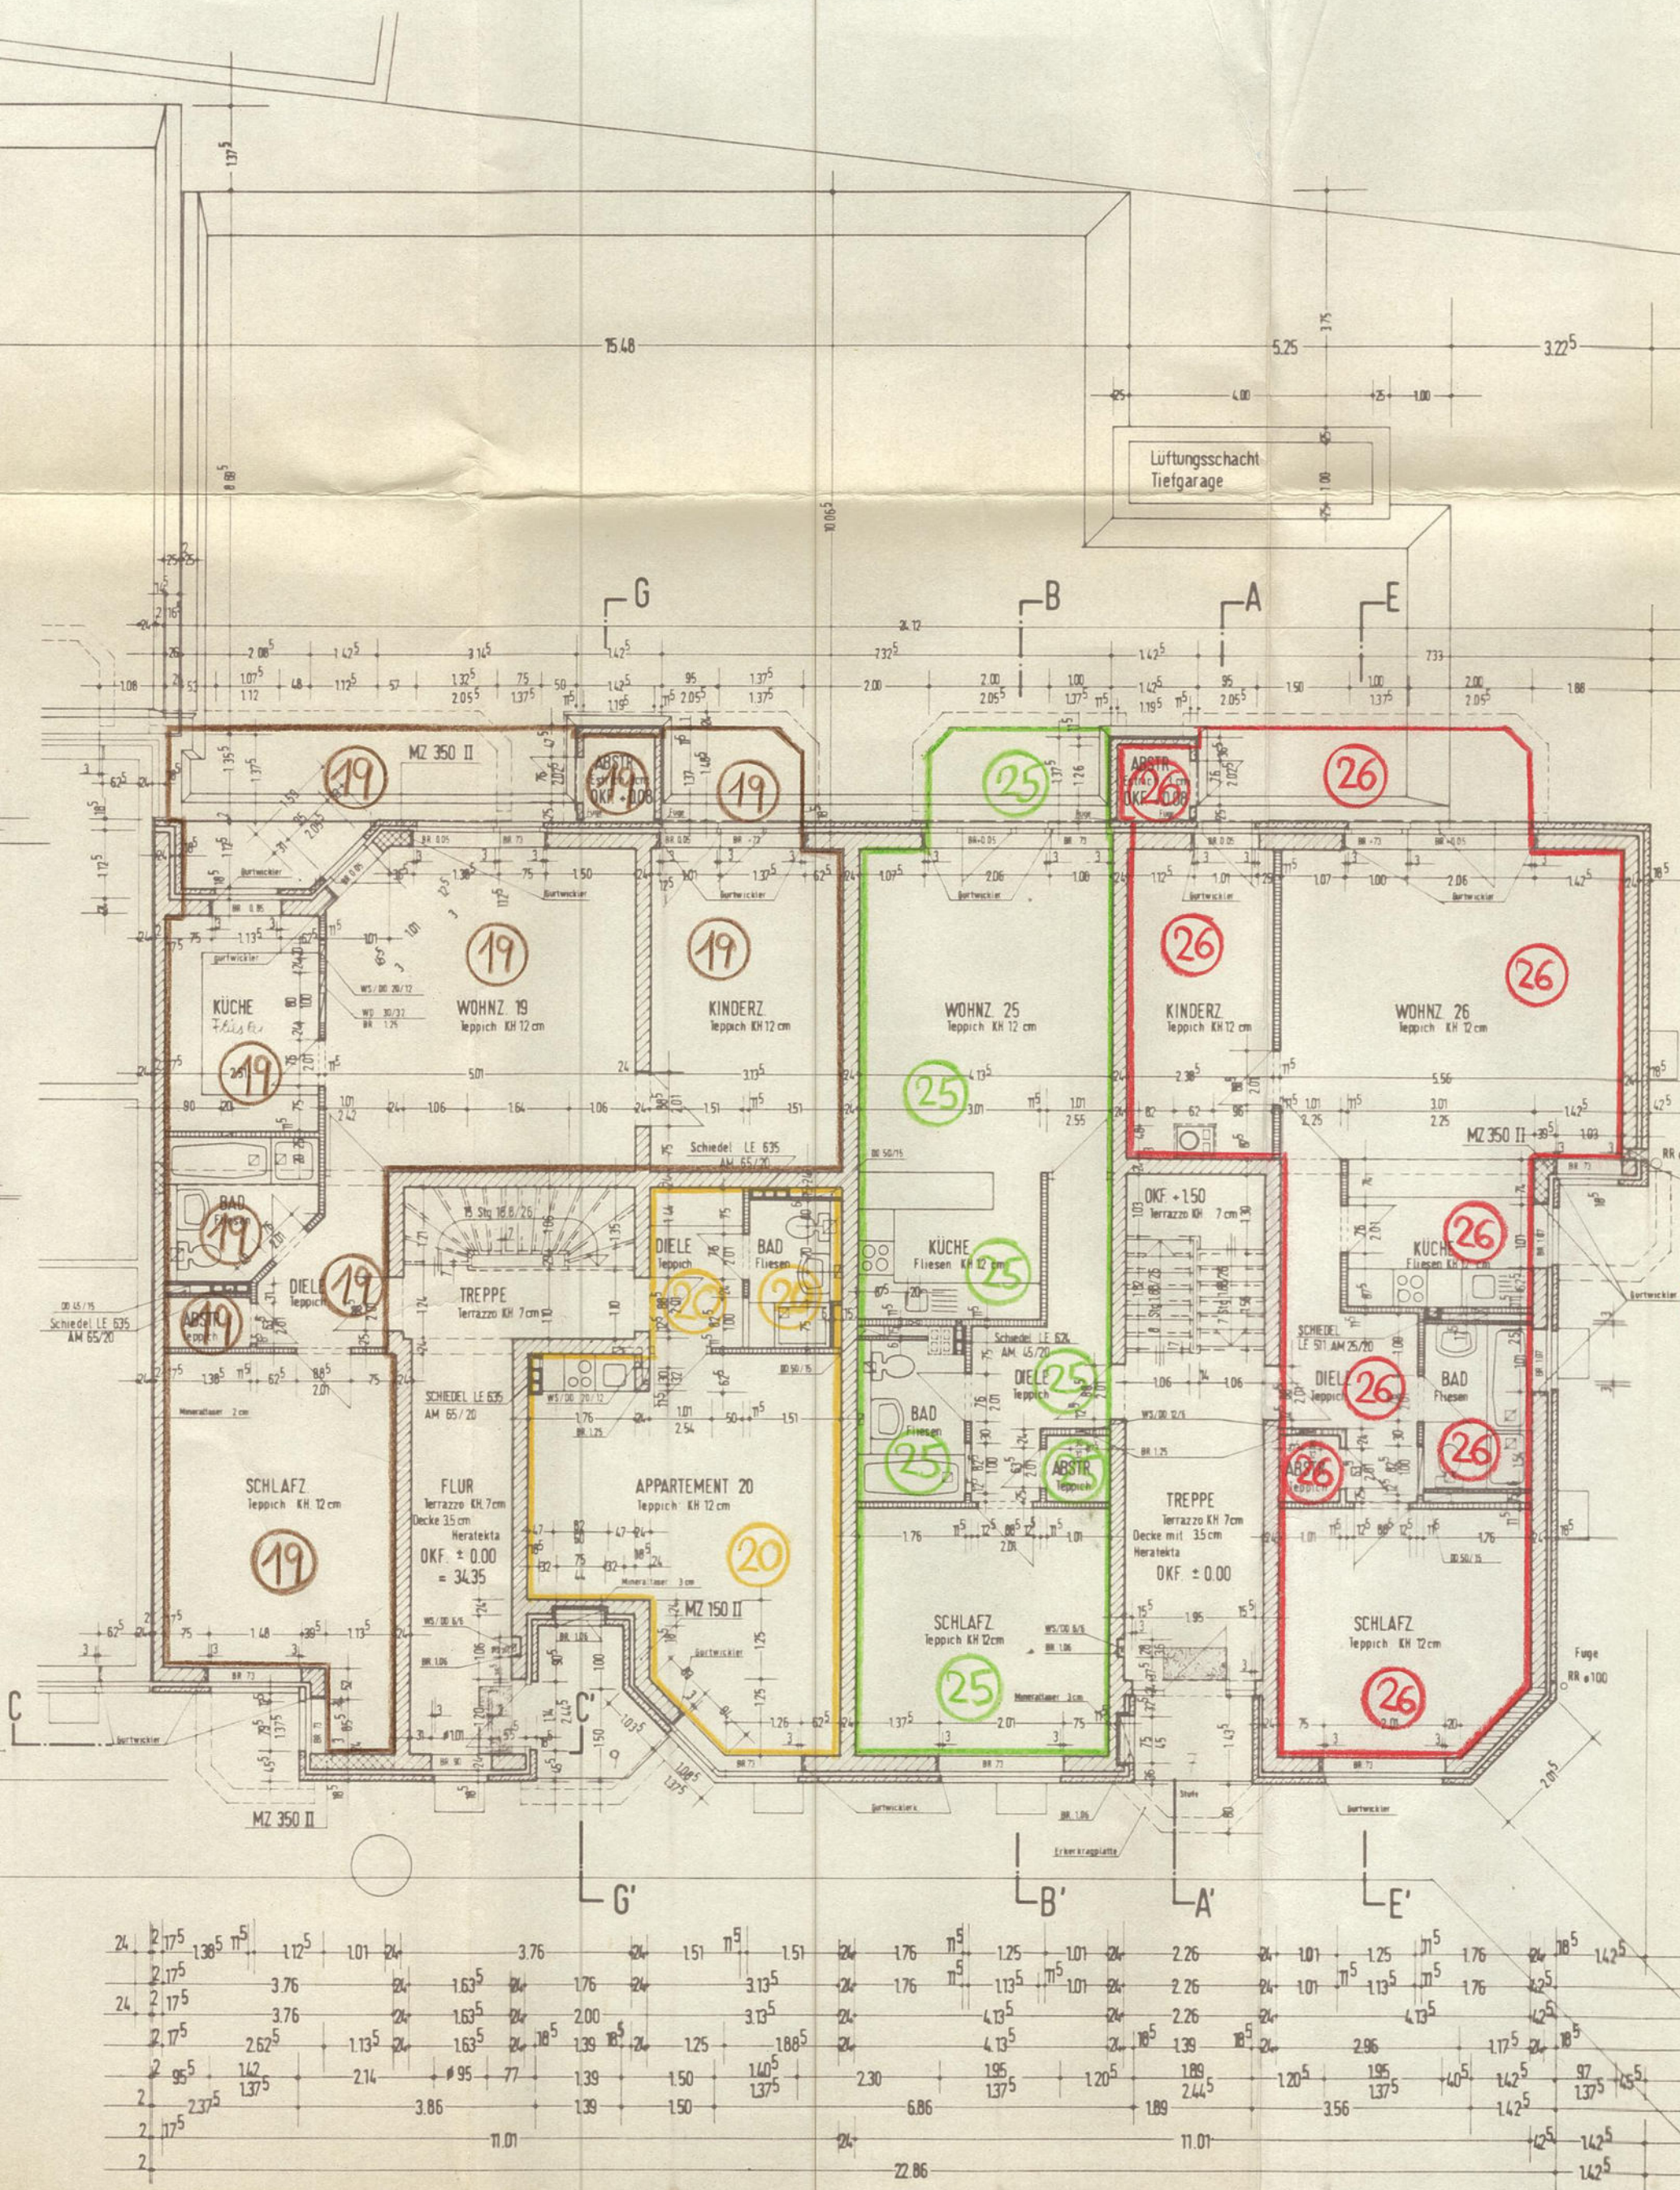


Bürgersteig


11. SEP. 1984  
Amt:

Stadt Meerbusch  
Der Stadtdirektor  
Untere Bauaufsichtsbehörde

Zeichnung zu der mit gleichem  
Datum auf Grund des § 12 Abs. 2  
Nr. 2 des Wohnungseigentumsgesetzes  
vom 15. 3. 1951 (JGBl. I S. 141)  
ausgestellten Bescheinigung gändrig.  
Meerbusch, den 26. Sep. 1984

|                                                 |                                  |                       |
|-------------------------------------------------|----------------------------------|-----------------------|
| OBERGESCHOSS HAUS 4.5                           |                                  | PROJEKT-NR.           |
| GROSSE 89/65                                    | NEUBAU VON<br>30 EIGENTUMSWOHNG. | BUCHUNGS-NR.          |
| ERSATZ-ZG-NR.                                   |                                  | ZEICHNUNGS-NR.        |
| GEZ. 13.6.83                                    |                                  |                       |
| GEANDERT                                        |                                  |                       |
| FRS. D. ZG-NR.                                  | MÜHLENSTR. - LANK                |                       |
| BEARBEITER GEE                                  | MASSSTAB 1:100                   |                       |
| THEO KAMMANN ARCHITEKT BDIA 4005 MEERBUSCH-LANK |                                  | TELEFON 0 21 50/18 72 |
| WALDWEG 13                                      |                                  |                       |

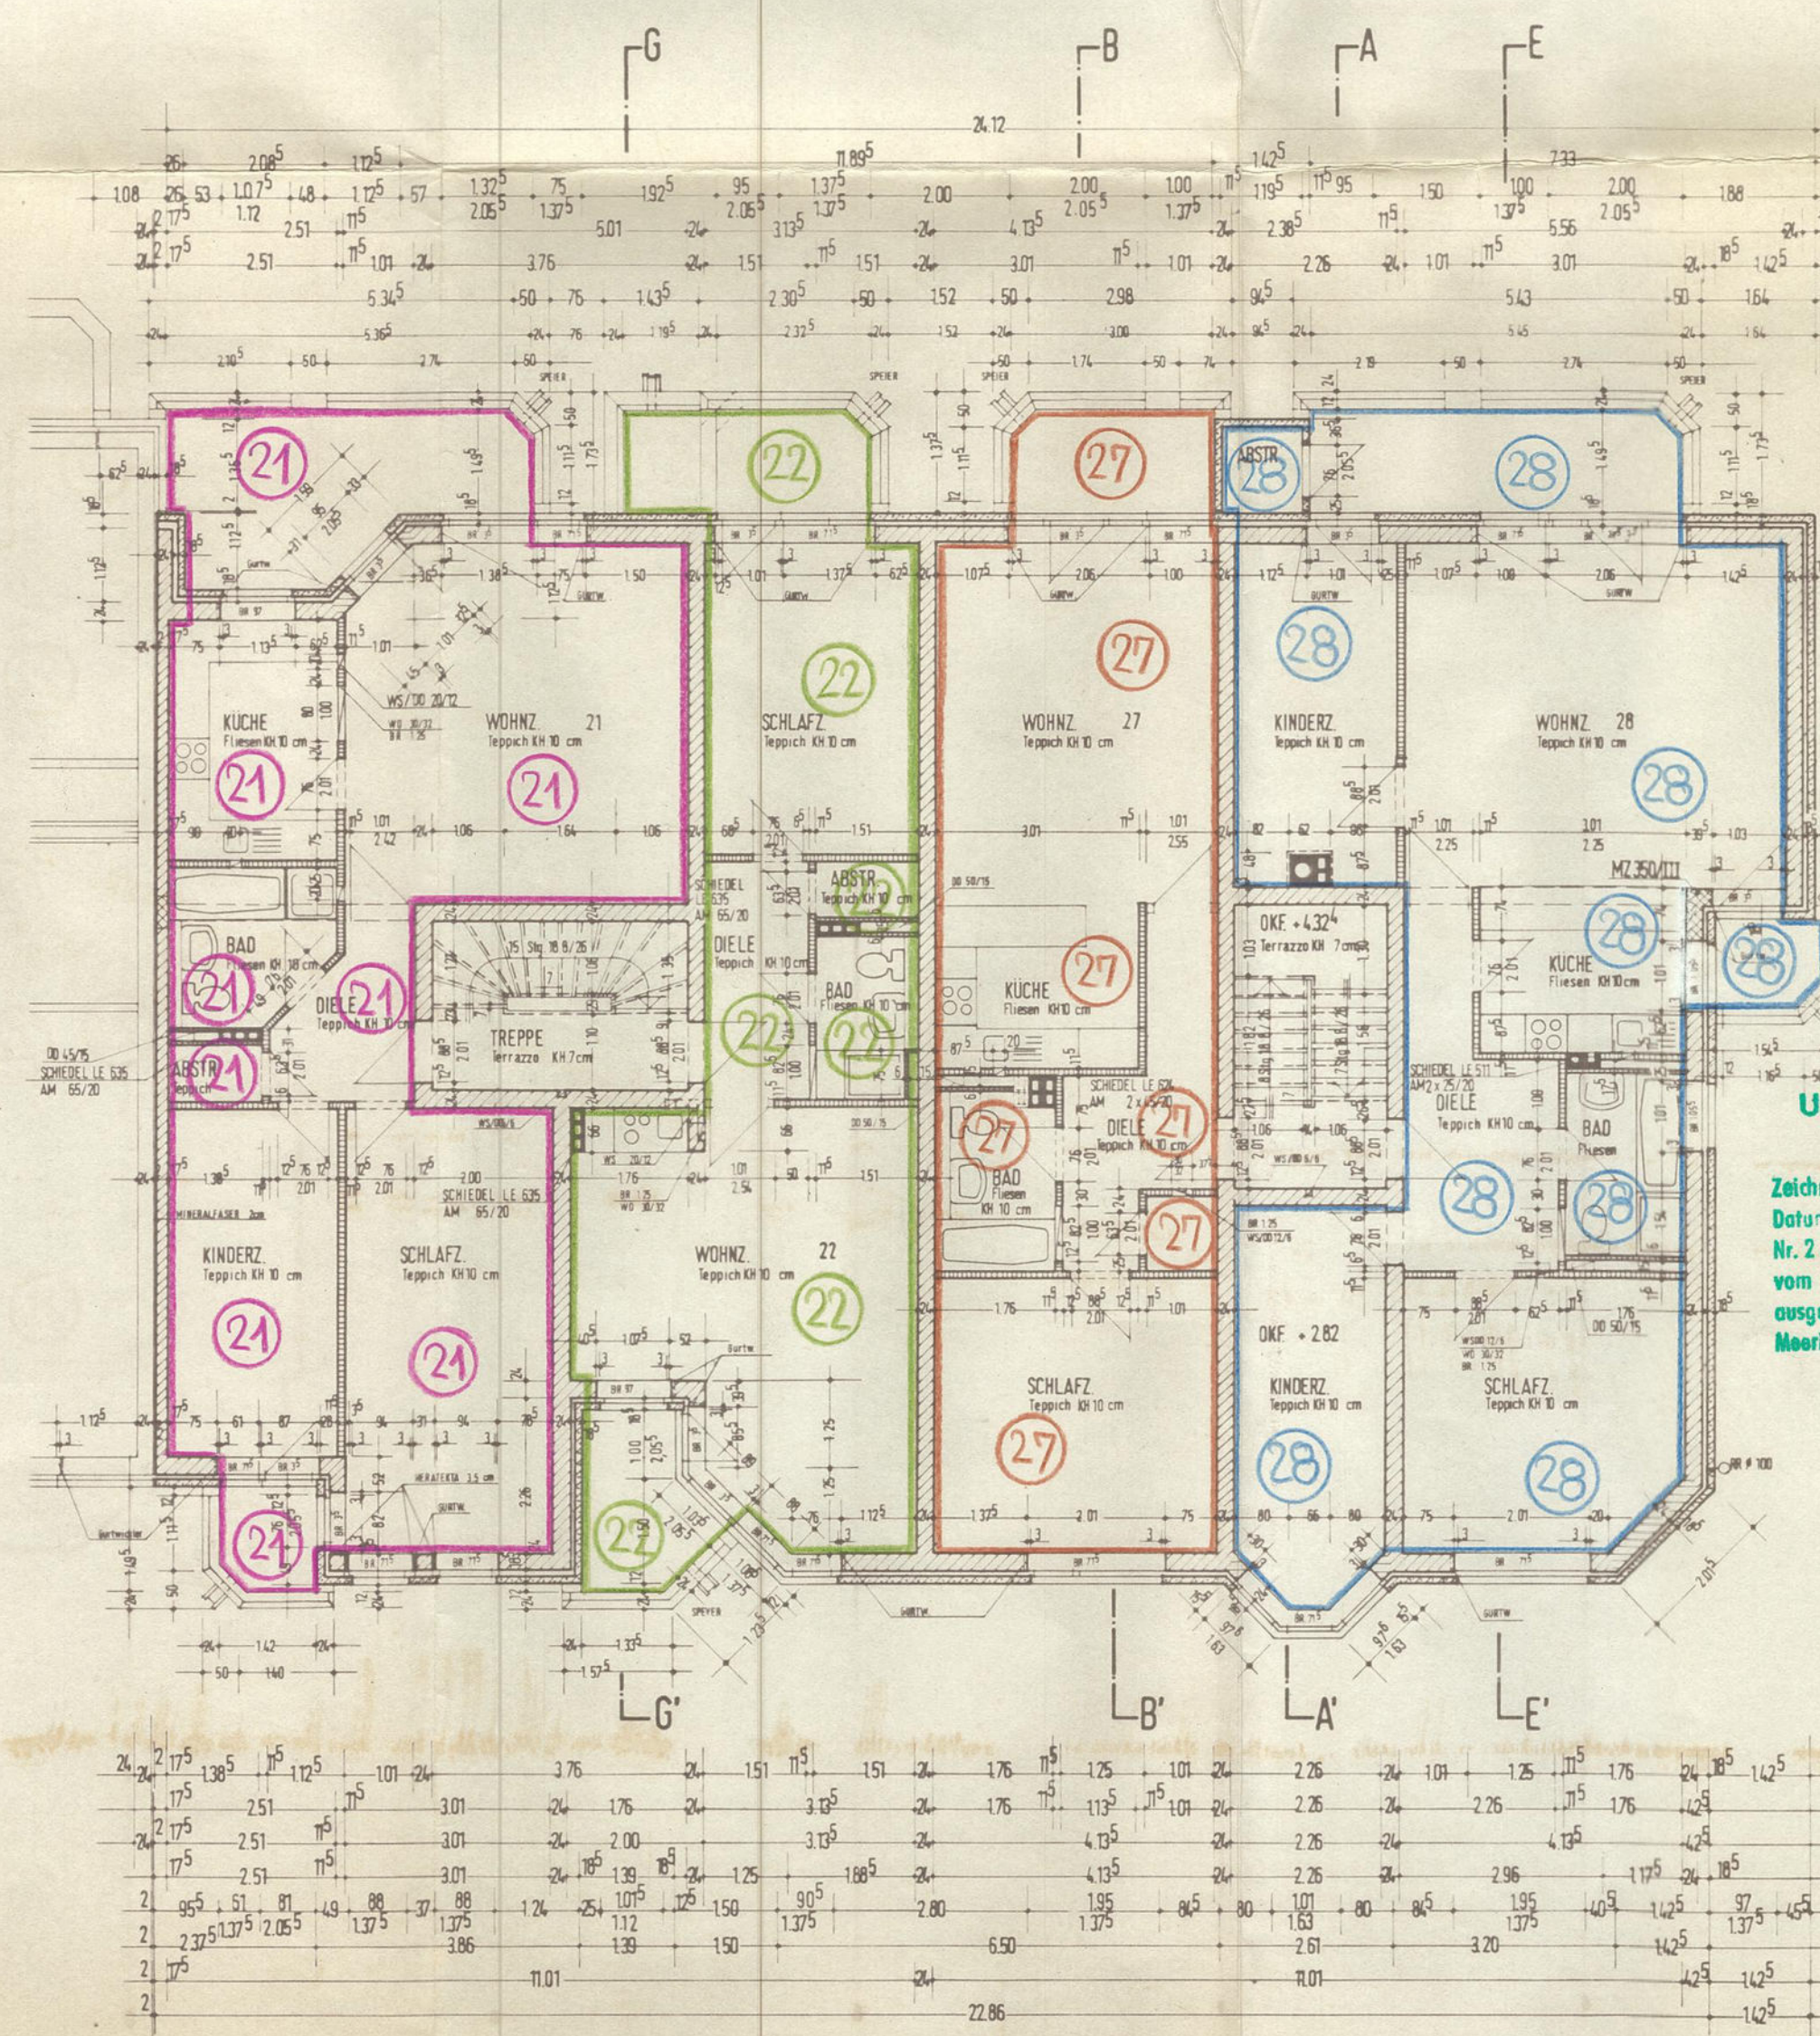

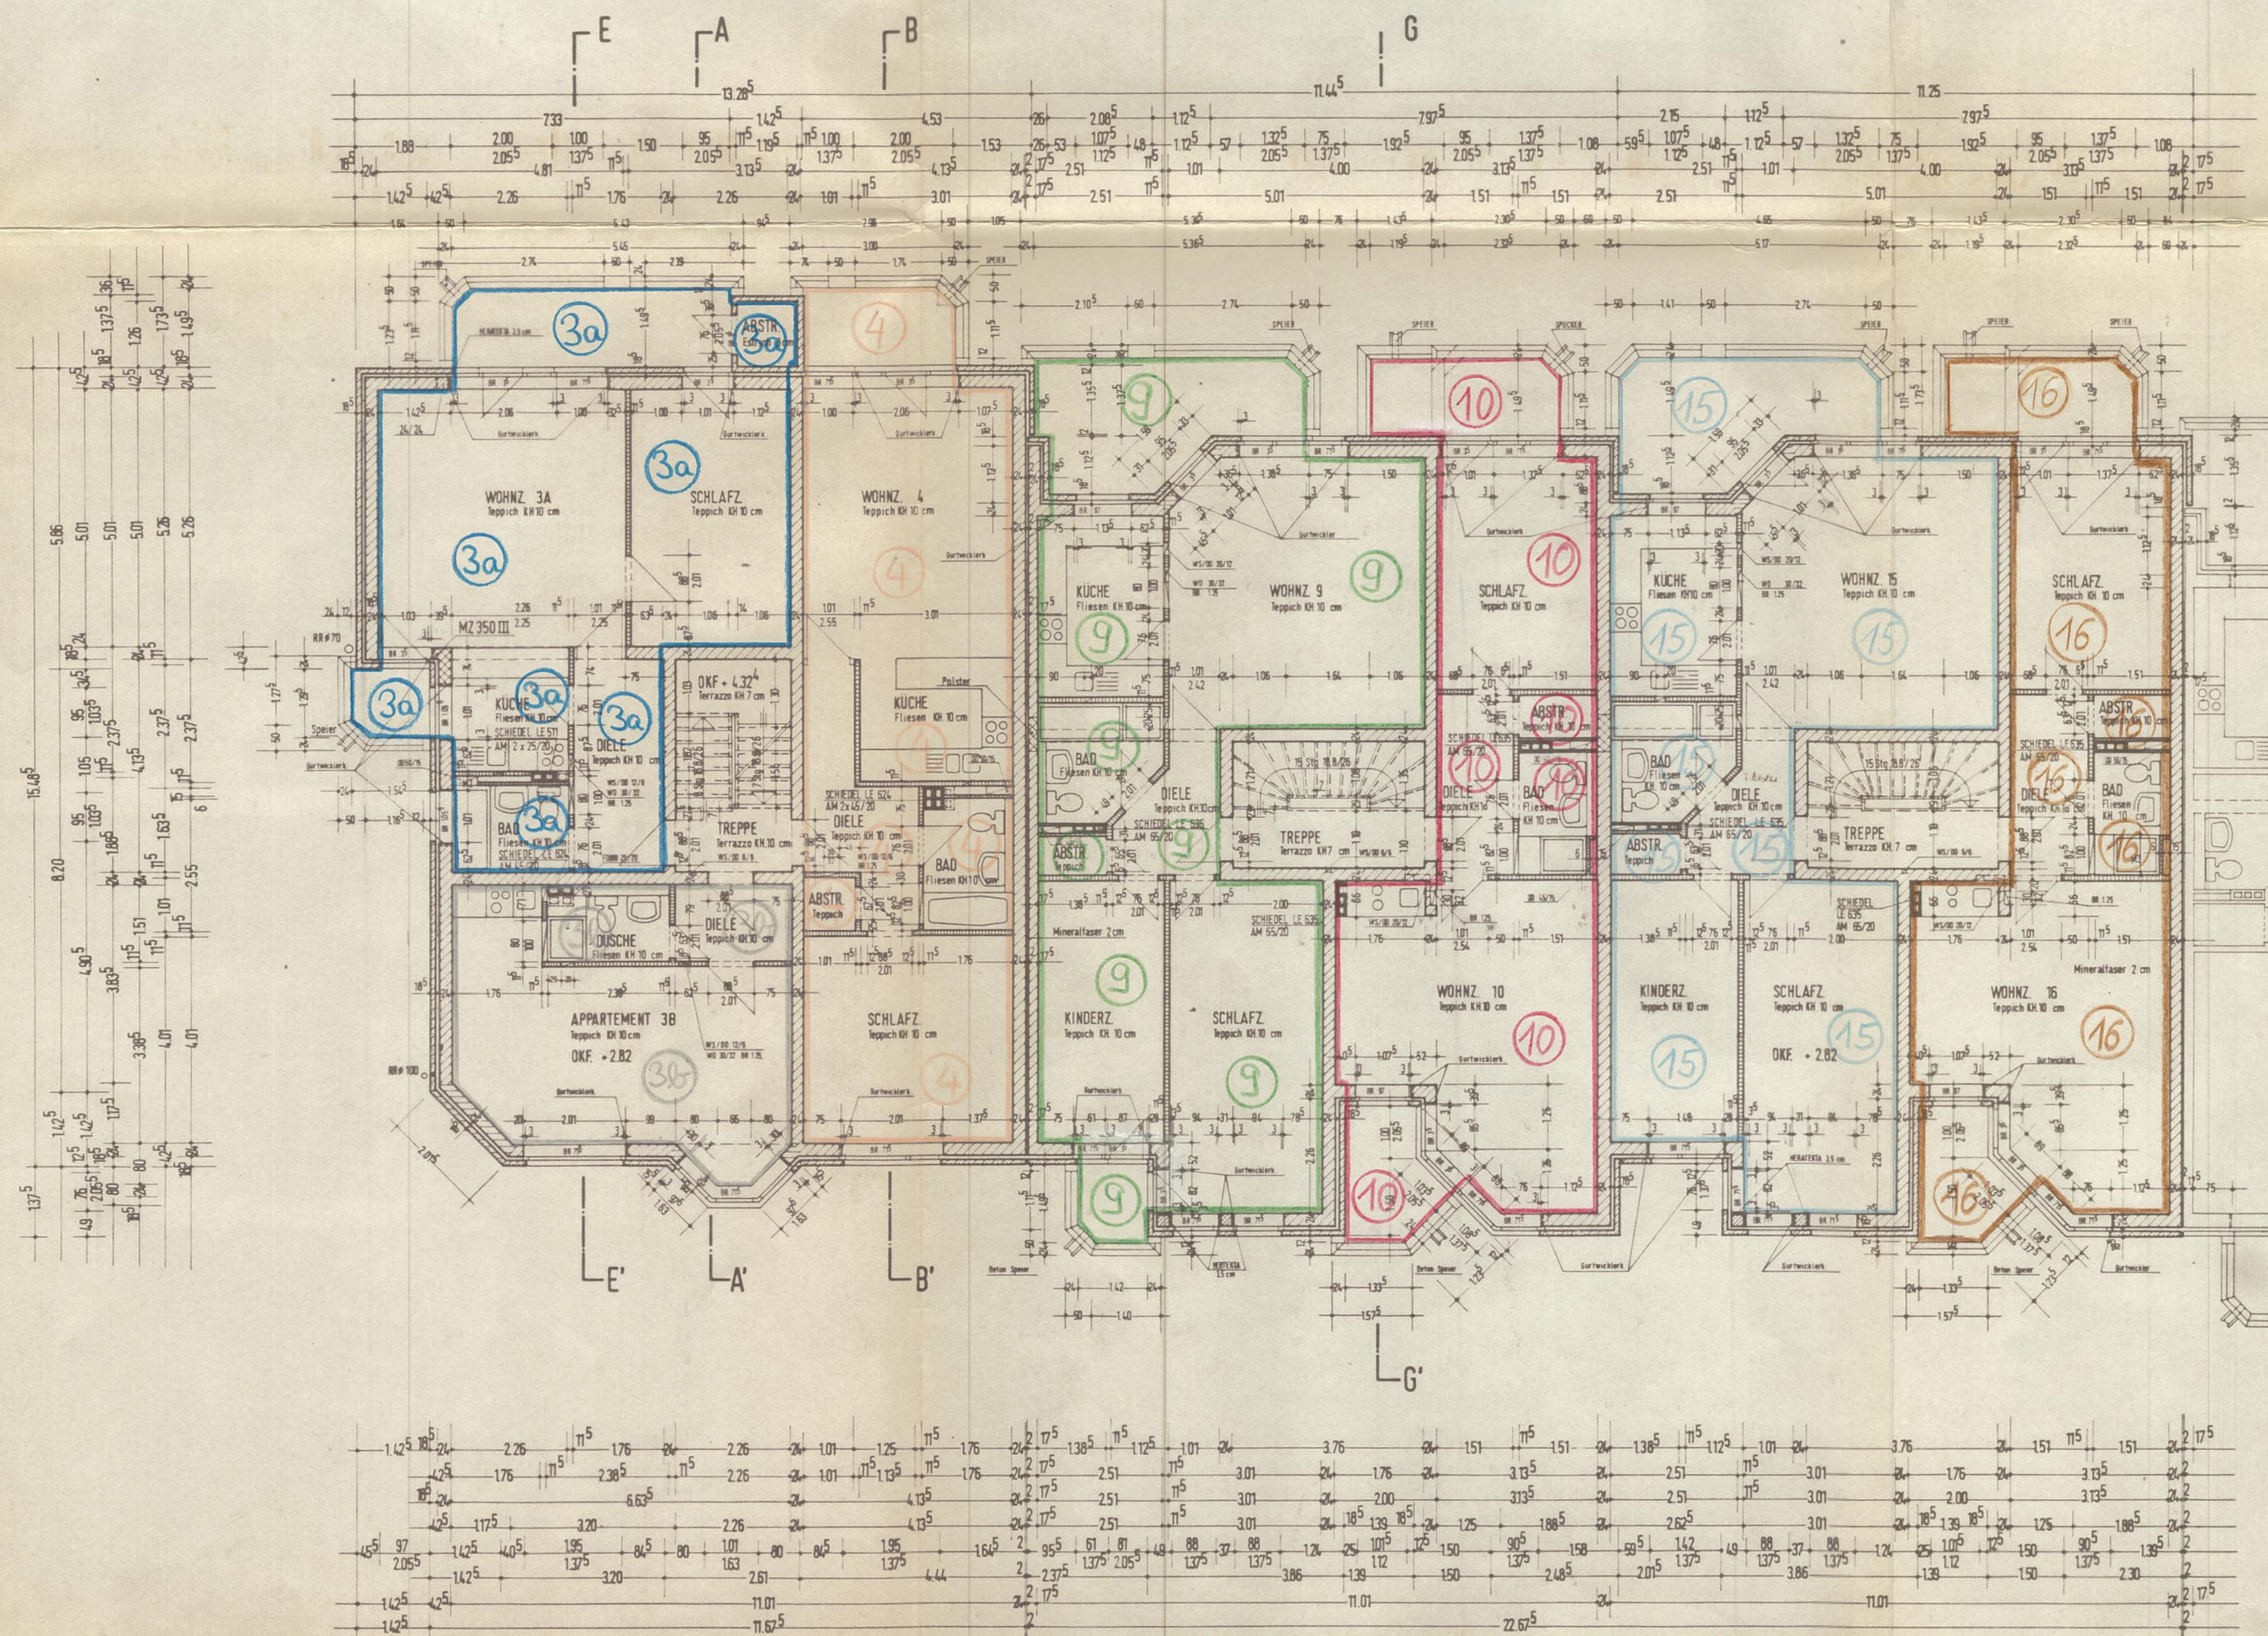

Stadt Meerbusch  
Der Stadtdirektor  
Untere Bauaufsichtsbehörde

Zeichnung zu der mit gleichem  
Datum auf Grund des § 32 Abs. 2  
Nr. 2 des Wohnungseigentumsgesetzes  
vom 15. 3. 1931 (RG I. 1 Seite 175)  
ausgestellten Bescheinigung gehörig.  
Meerbusch, den 26. Sep. 1934


| OBERGESCHOSS                                    |          | HAUS 1,2,3            | PROJEKT-NR.:    |
|-------------------------------------------------|----------|-----------------------|-----------------|
| GROSSE                                          | 119/71   | NEUBAU VON            | BUCHUNGS-NR.:   |
| ERSATZ F. ZG. NR.:                              |          | 30 EIGENTUMSWOHNUMGEN | ZEICHNUNGS-NR.: |
| GEZ.                                            | 13.09.34 |                       |                 |
| GEANDERT:                                       |          |                       |                 |
| FBS. D. ZG. NR.:                                |          | MÜHLENSTR. - LANK     |                 |
| BEAMTETER:                                      | Geo.     | MASSSTAB:             | 1:100           |
| THEO KAMMANN ARCHITEKT BOIA 4005 MEERBUSCH-LANK |          | WALDWEG 13            |                 |
|                                                 |          | TELEFON 0 21 50/18 72 |                 |


11. SEP. 1974  
Amt:

Stadt Meerbusch  
Der Stadtdirektor  
Untere Bauaufsichtsbehörde

Zeichnung zu der mit gleichem  
Datum auf Grund des § 2 Abs. 2  
Nr. 2 des Wohnungseigentums-Gesetzes  
vom 15. 6. 1971 (JGBl. I. 1 Seite 1, 5)  
ausgestellten Bescheinigung gehörend.  
Meerbusch, den 26. Sep. 1984

| DACHGESCHOSS HAUS 4.5                           |                                     | PROJEKT-NR.           |
|-------------------------------------------------|-------------------------------------|-----------------------|
| GROSSE 89/85                                    | NEUBAU VON<br>30 EIGENTUMSWOHNINGEN | BUCHUNGS-NR.          |
| ERSATZ F. ZG. NR.                               |                                     | ZEICHNUNGS-NR.        |
| GEZ.                                            |                                     |                       |
| GEANDERT                                        |                                     |                       |
| MÜHLENSTR. - LANK                               |                                     |                       |
| ERS. D. ZG. NR.                                 | MASSTAB 1:100                       |                       |
| BEARBEITER: GEE                                 |                                     |                       |
| THEO KAMMANN ARCHITEKT BDIA 4005 MEERBUSCH-LANK |                                     | TELEFON 0 21 50/18 72 |
| WALDWEG 13                                      |                                     |                       |

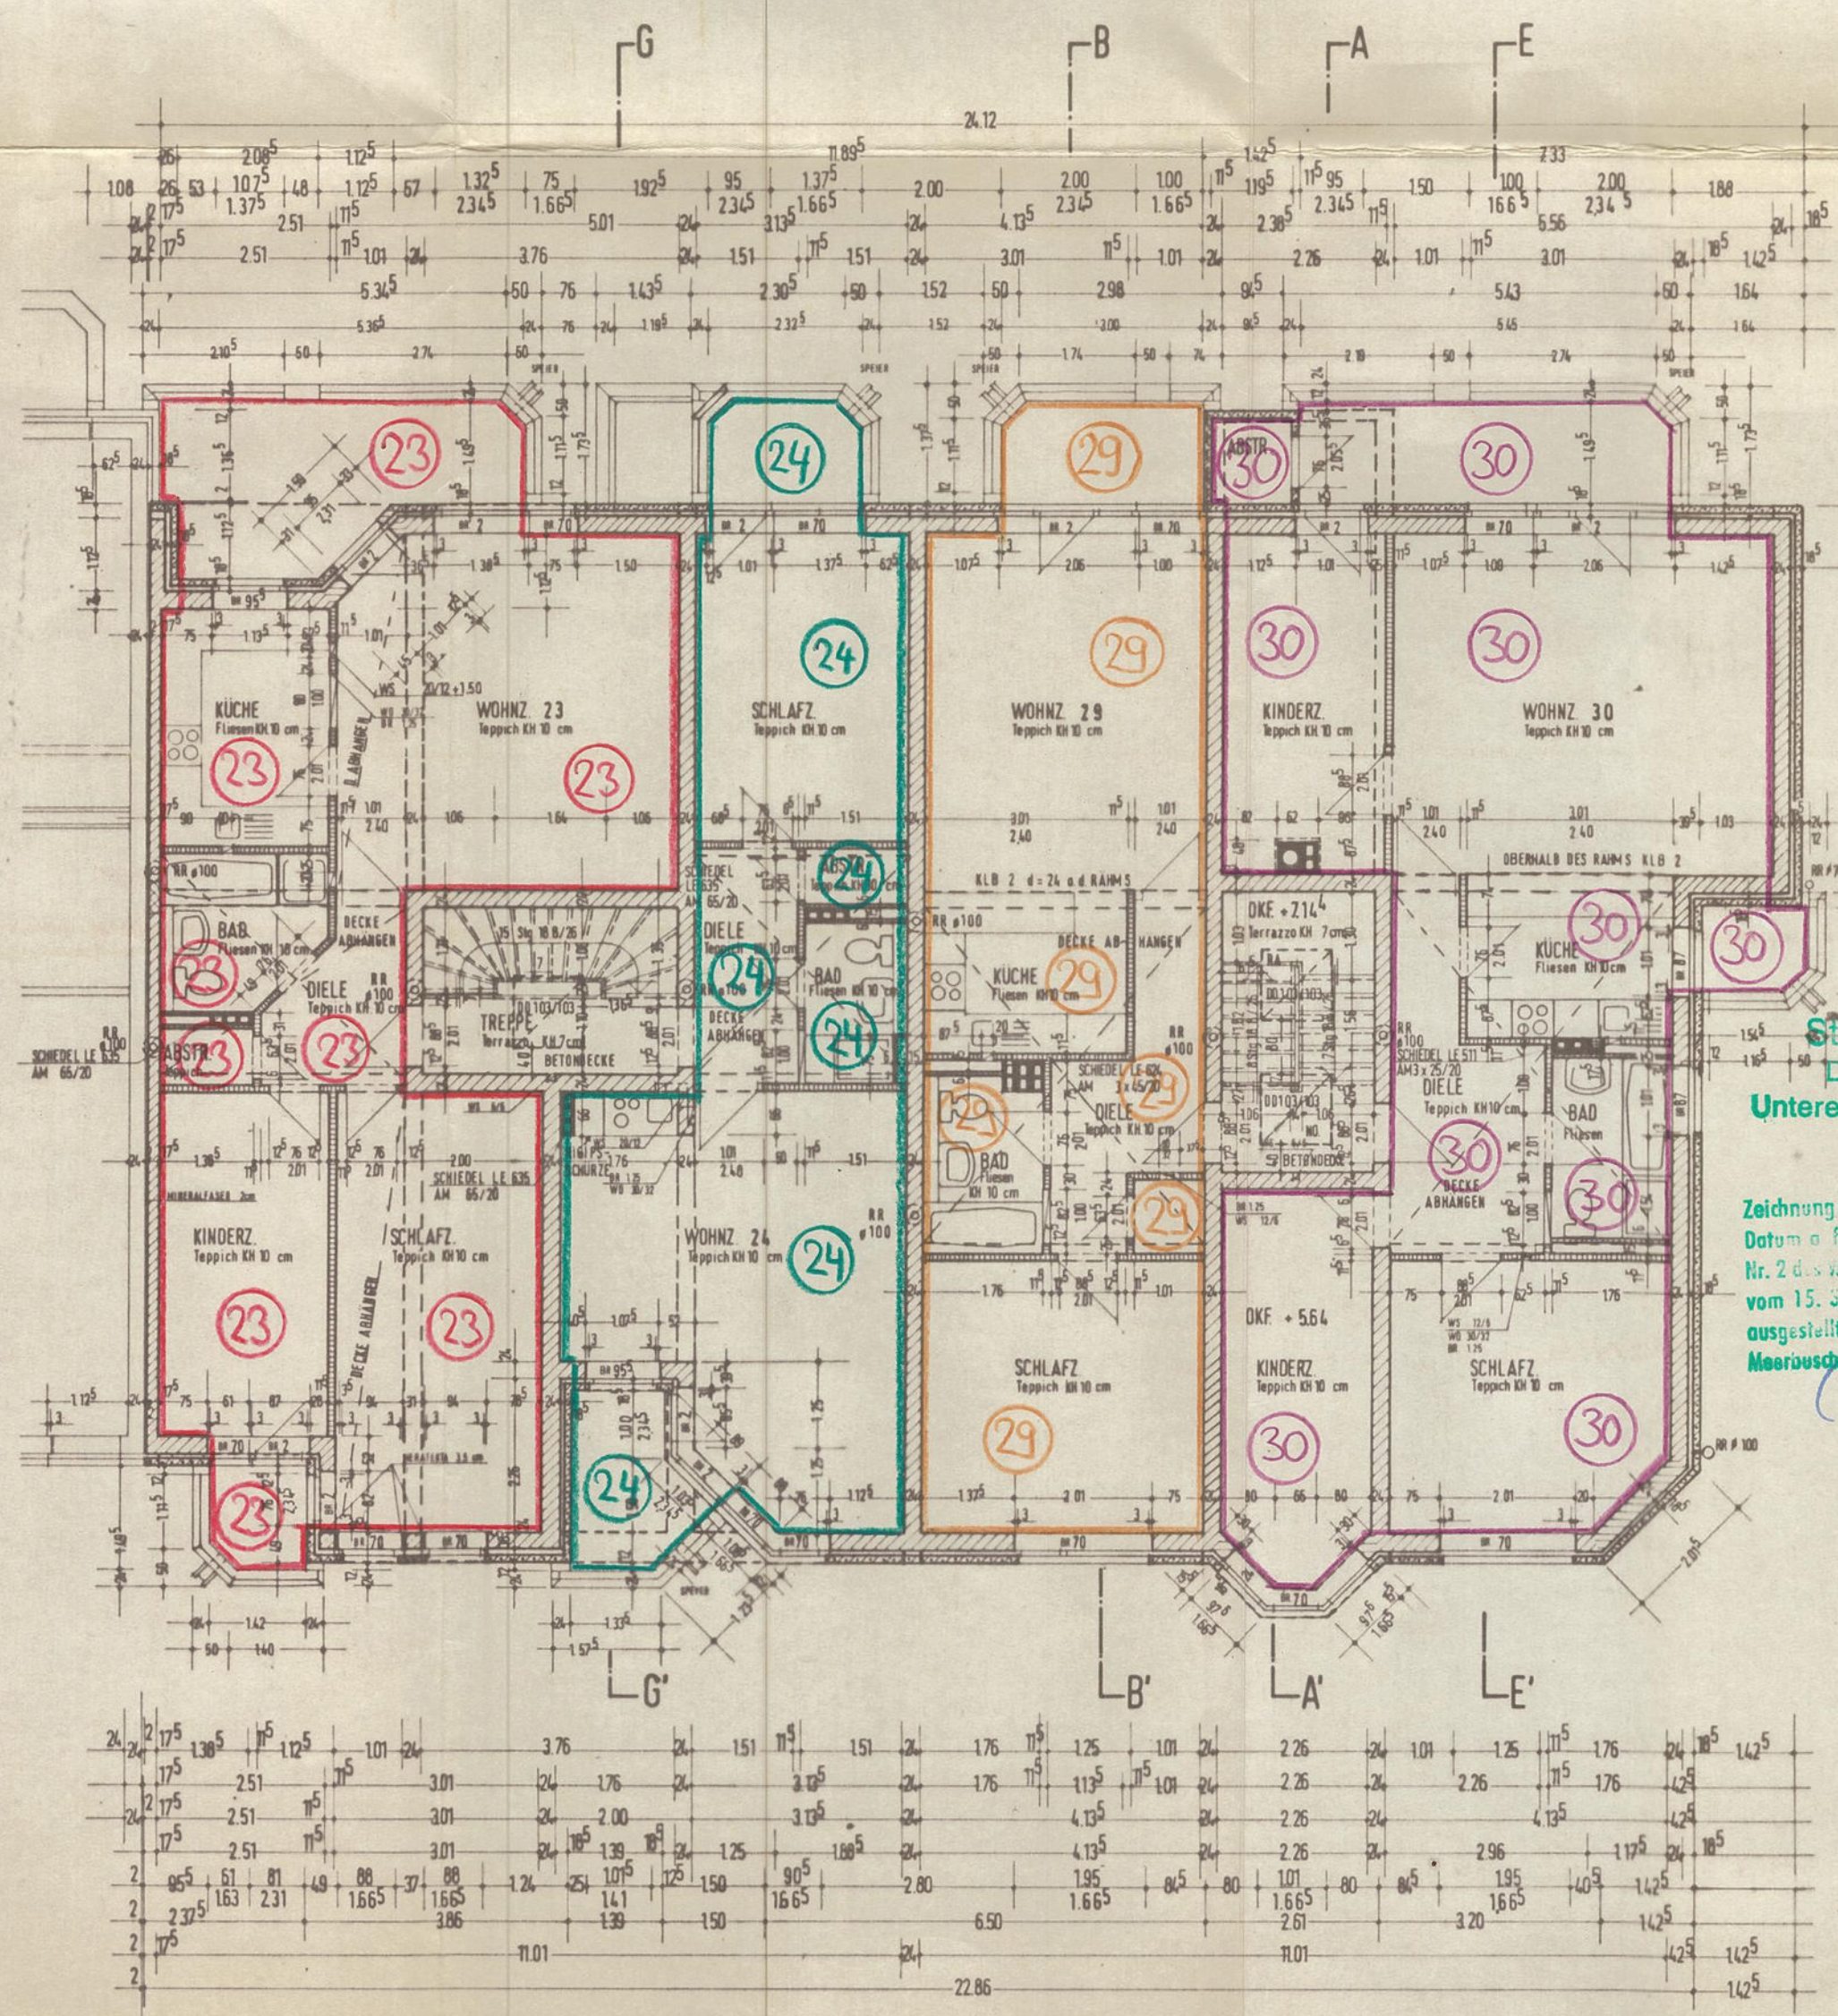


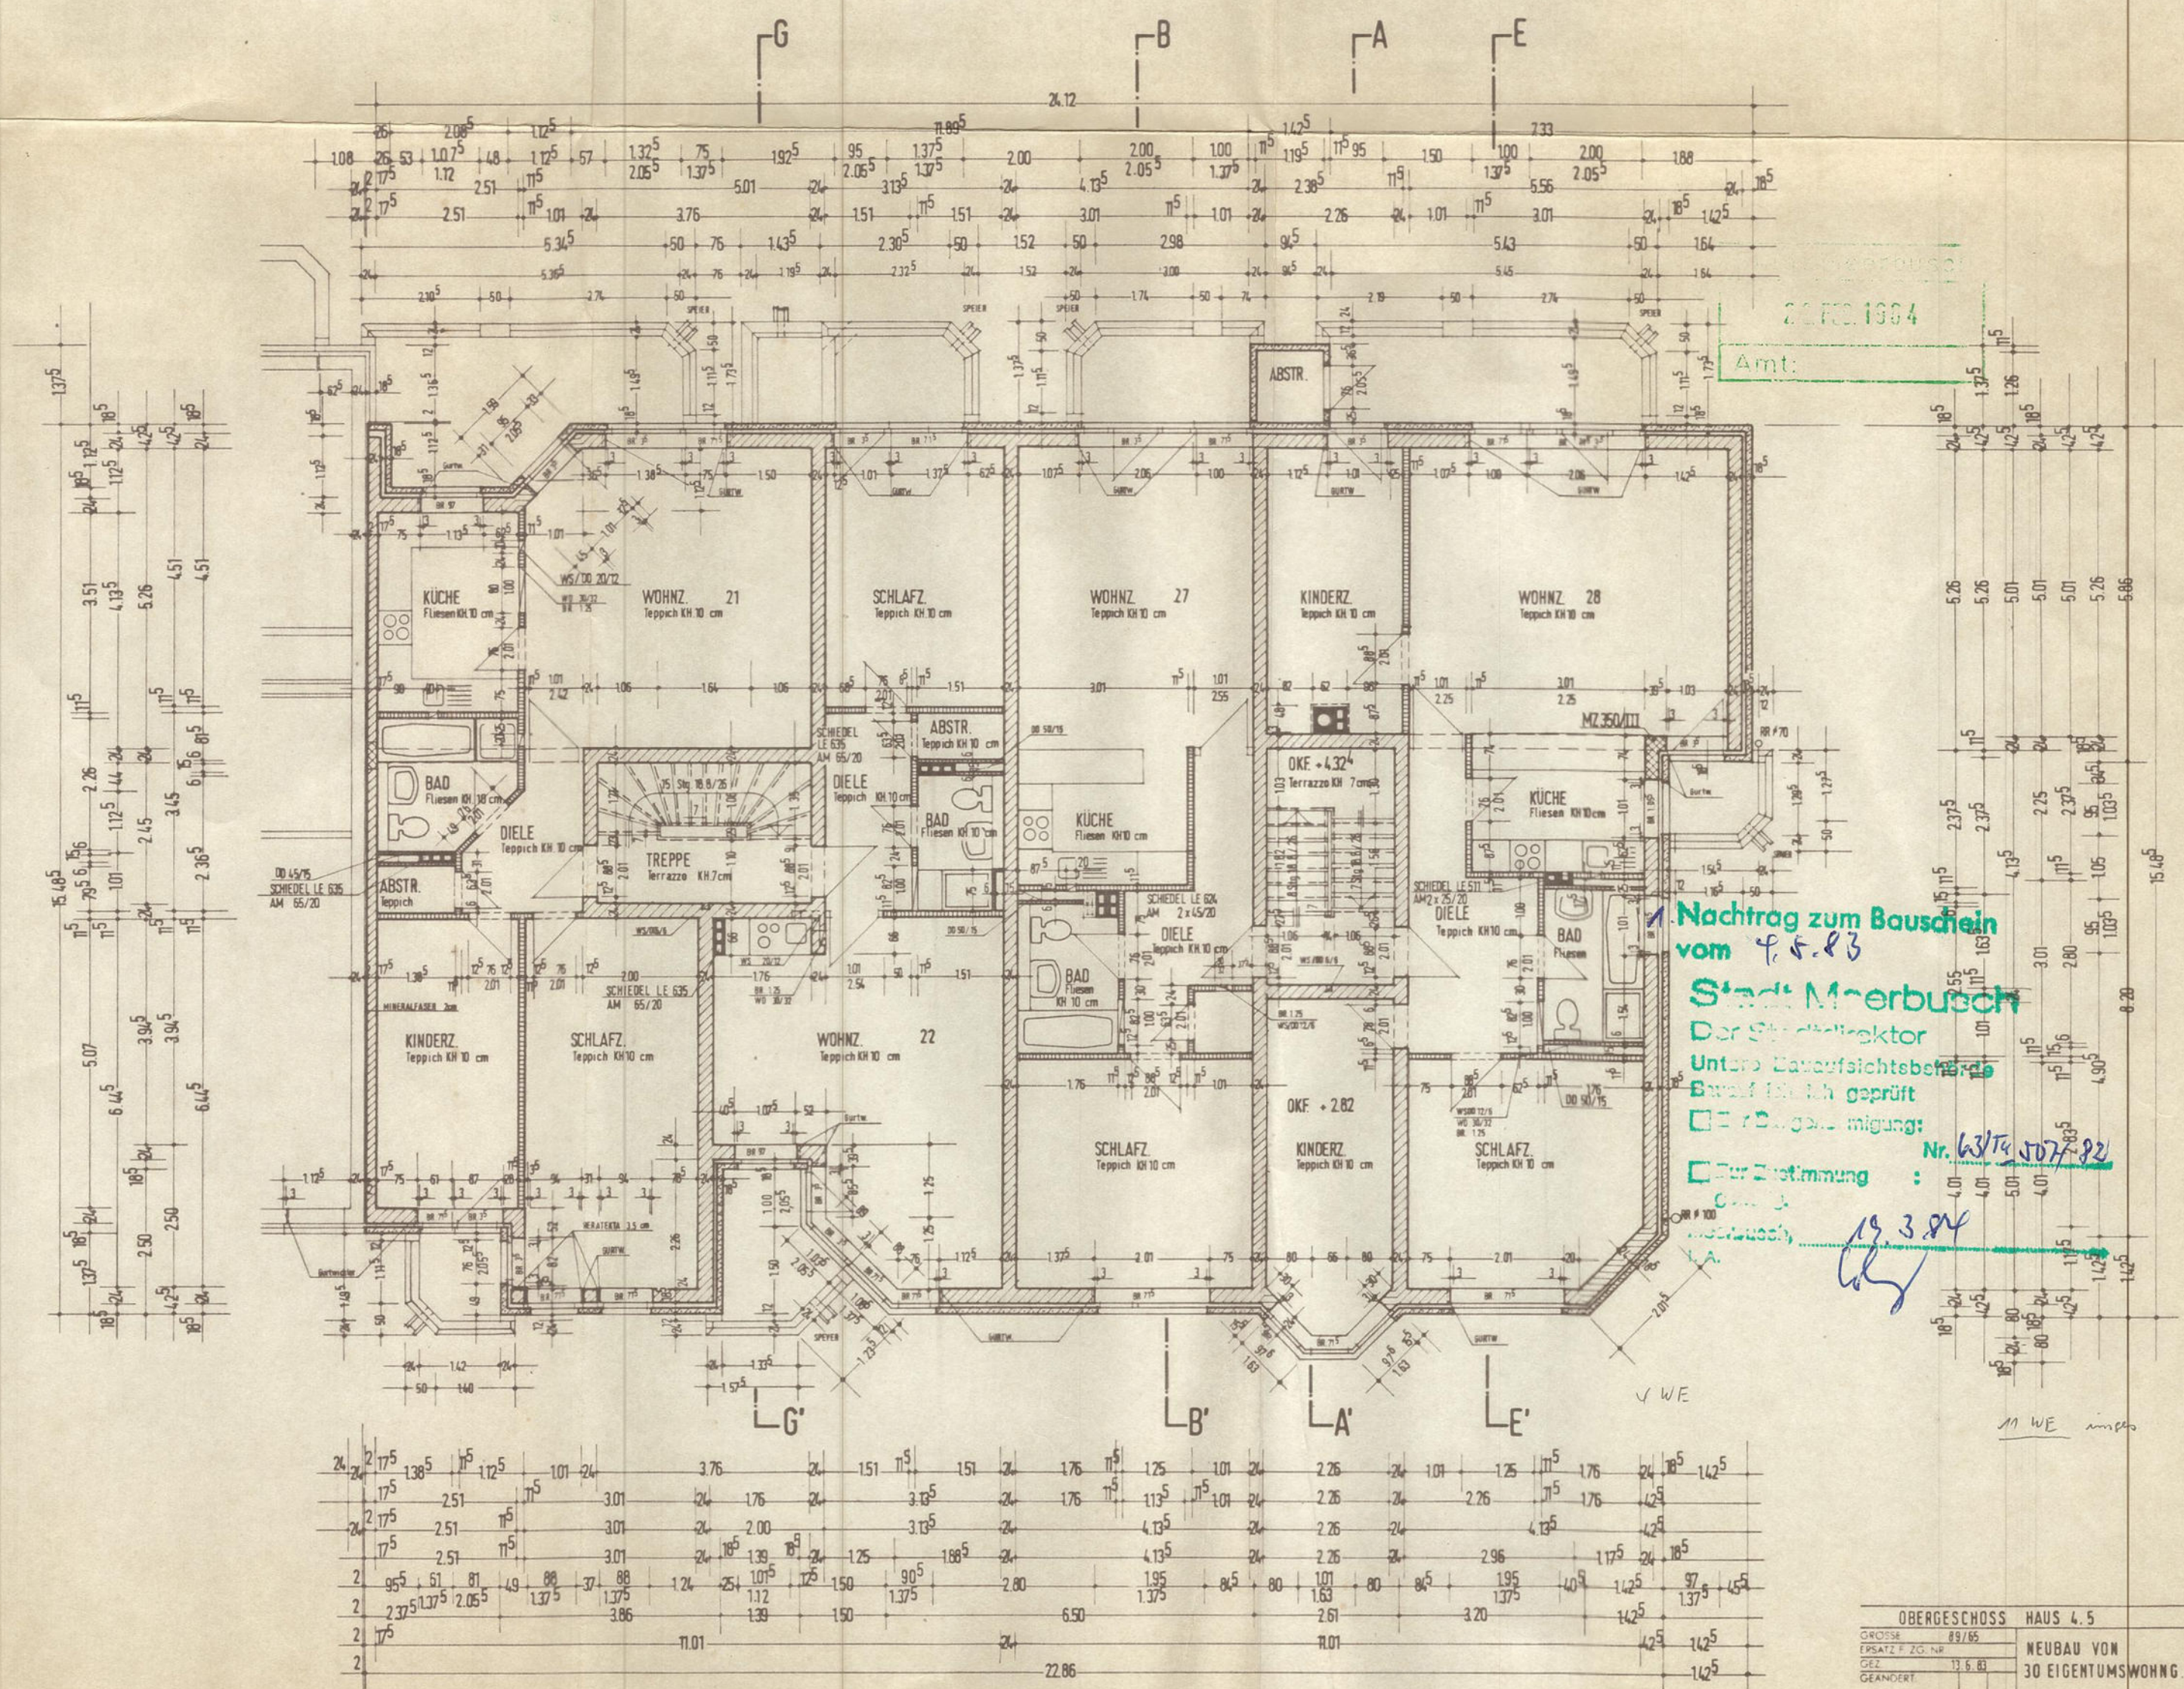


**Nachtrag zum Bauschein vom 9.5.83**  
**Stadt Meerbusch**  
 Der Stadtdirektor  
 Untere Bauaufsichtsbehörde  
 Bauschein Nr. 63/74/507/83  
☒ für die Genehmigung:  
☐ für die Zustimmung:  
 19.3.84

|                                                 |                              |                       |
|-------------------------------------------------|------------------------------|-----------------------|
| OBERGESCHOSS                                    | HAUS 4.5                     | PROJEKT-NR.           |
| GROSSE 89/85                                    | NEUBAU VON 30 EIGENTUMSWOHN. | BUCHUNGS-NR.          |
| ERSATZ F. ZG. NR.                               | MÜHLENSTR. - LANK            | ZEICHNUNGS-NR.        |
| GEZ. 13.6.83                                    | MASSTAB 1:100                |                       |
| GEANDERT                                        |                              |                       |
| ERS. D. ZG. NR.                                 |                              |                       |
| BEARBEITER GEE                                  |                              |                       |
| THEO KAMMANN ARCHITEKT BDIA 4005 MEERBUSCH-LANK |                              |                       |
| WALDWEG 13                                      |                              | TELEFON 0 21 50/18 72 |



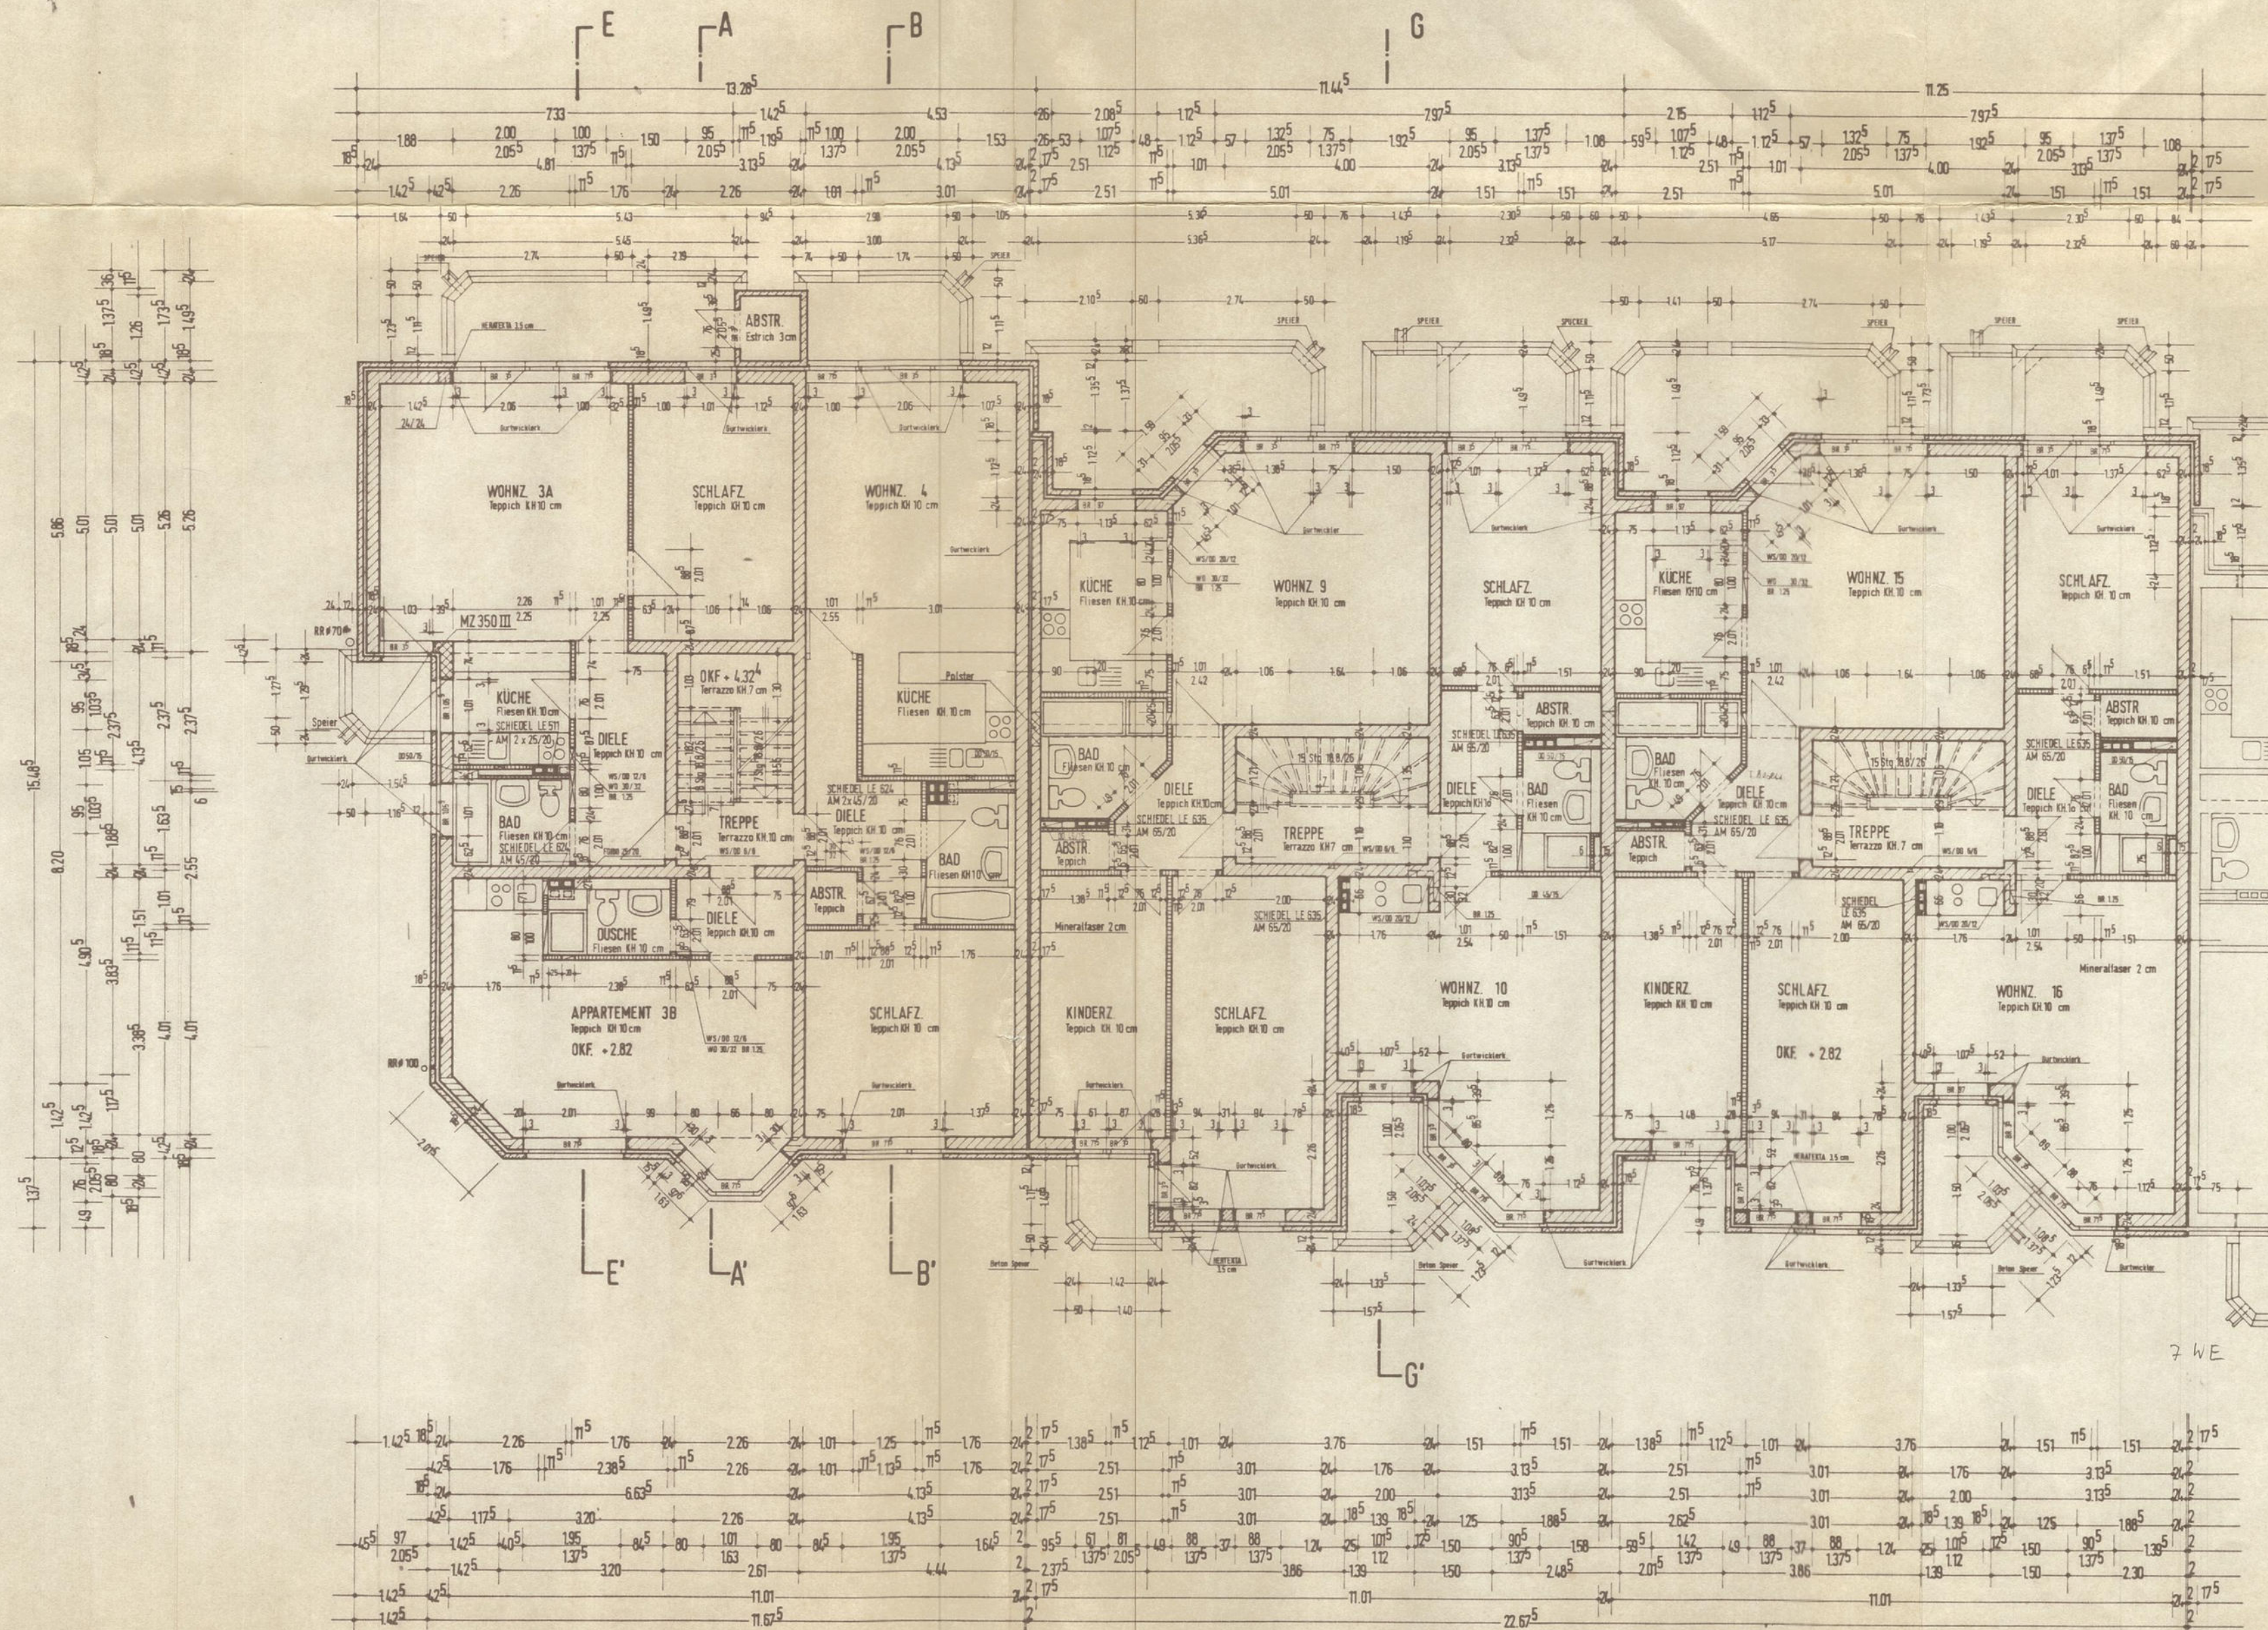


Stadt Meerbusch  
22.02.1984  
Amt:

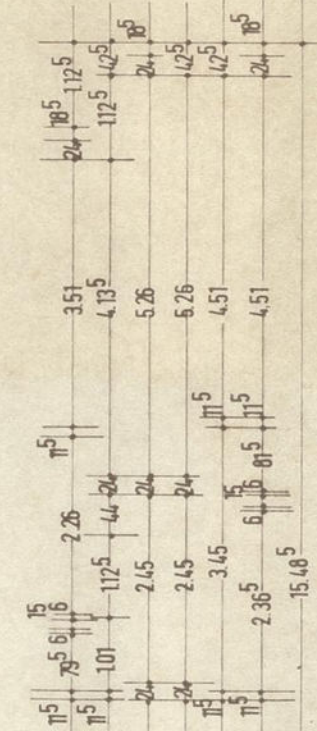


1. Nachtrag zum Auschein vom 4.5.83

Stadt Meerbusch  
Der Stadtkämmerer  
Untere Bauratsf. Meerschörde  
Bauhofstr. 14, 4005 Meerbusch  
☒ Zur Baugenehmigung  
☒ Zur Zustimmung  
Geod. L. A.  
19.3.84  
Ley

| OBERGESCHOSS                                    |  | HAUS 1,2,3            | PROJEKT-NR.           |
|-------------------------------------------------|--|-----------------------|-----------------------|
| GRÖSSE 119/71                                   |  | NEUBAU VON            | BUCHUNGS-NR.          |
| ERSATZ F. ZG. NR.                               |  | 30 EIGENTUMSWOHNUNGEN | ZEICHNUNGS-NR.        |
| GEZ. 17.05.83                                   |  |                       |                       |
| GEANDERT:                                       |  |                       |                       |
| RIS. D. ZG. NR.                                 |  | MUHNSTR. - LANK       |                       |
| BEARBEITER: Geo                                 |  | MASSSTAB: 1:100       |                       |
| THEO KAMMANN ARCHITEKT BDIA 4005 MEERBUSCH-LANK |  | WALDWEG 13            | TELEFON 0 21 50/18 72 |

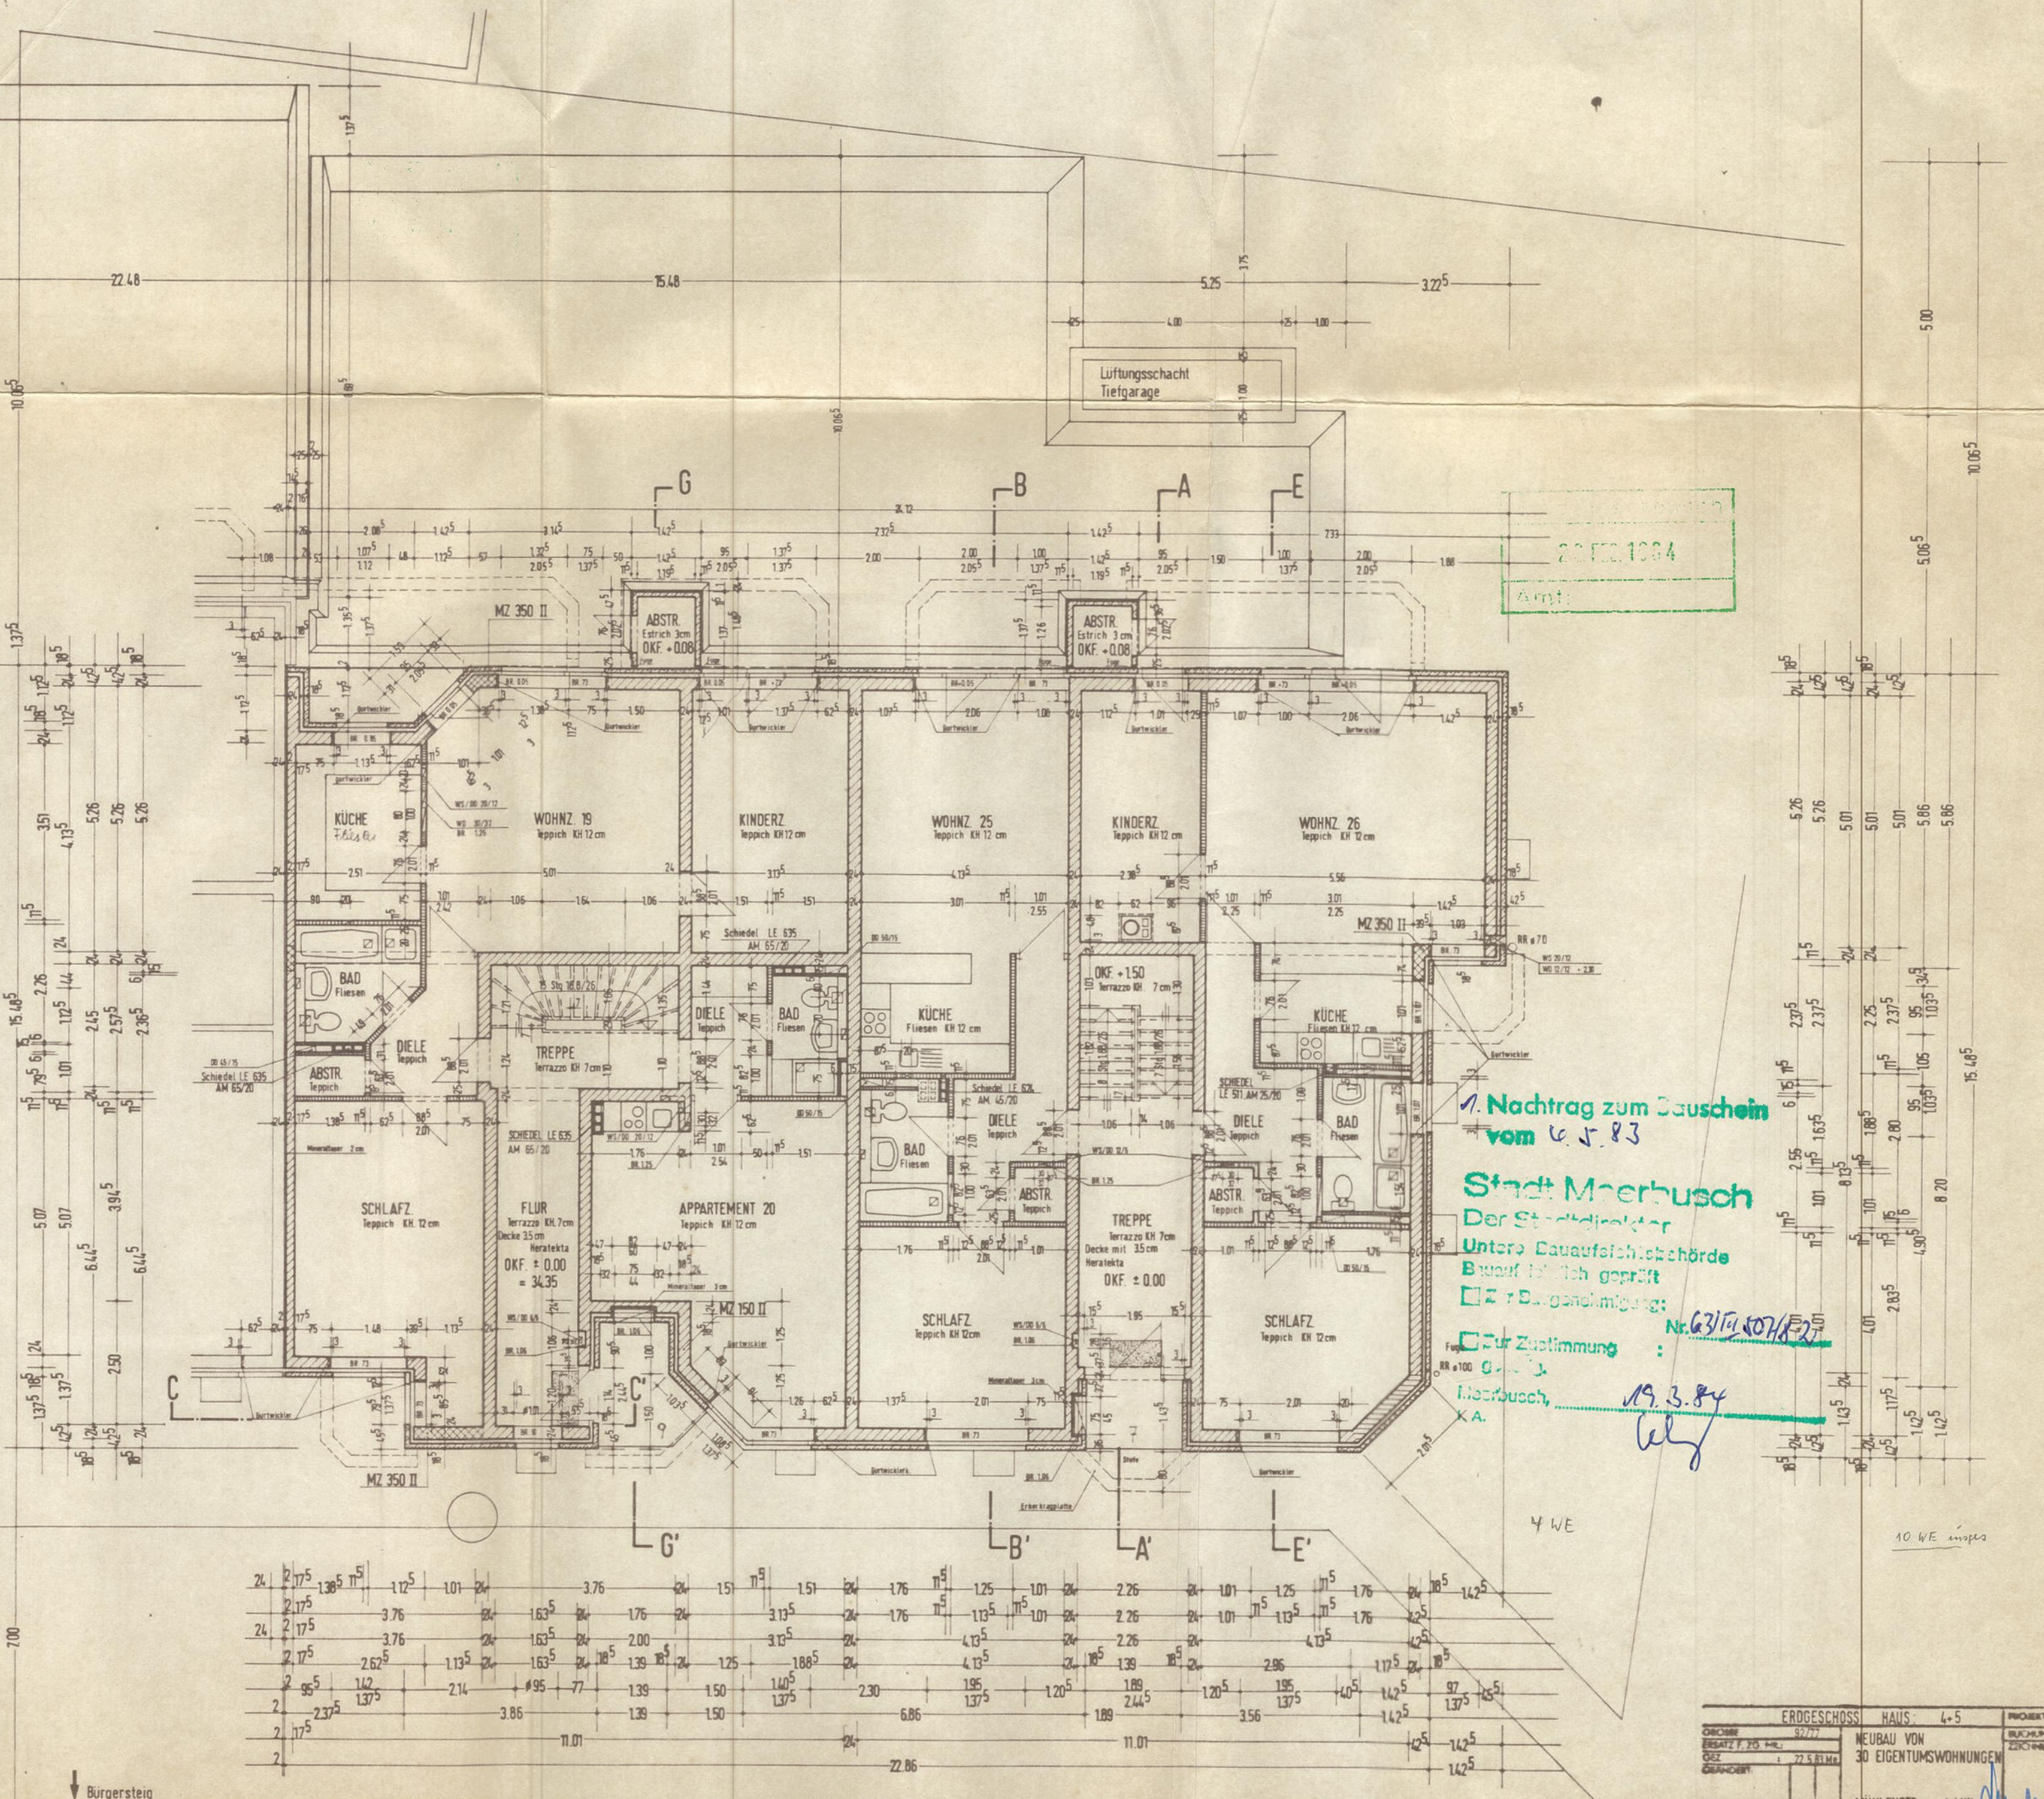

| ERDGESCHOSS                                     |       | HAUS                  | 4+5   | PROJEKT-NR.           |
|-------------------------------------------------|-------|-----------------------|-------|-----------------------|
| GRUNDRISS                                       | 97/77 | NEUBAU VON            |       | BUCHUNGS-NR.          |
| BEZUG F. 70. M.                                 |       | 30 EIGENTUMSWOHNUMGEN |       | ZEICHNUNGS-NR.        |
| GRABORT                                         |       |                       |       |                       |
| GRS D. 70. M.                                   |       | MÜHLENSTR. - LANK     |       |                       |
| BEAMTER                                         | DEE   | MASSSTAB:             | 1:400 |                       |
| THEO KAMMANN ARCHITEKT BDIA 4055 MEERBUSCH-LANK |       |                       |       | TELEFON 0 21 50/18 72 |
| WALDWEG 13                                      |       |                       |       |                       |

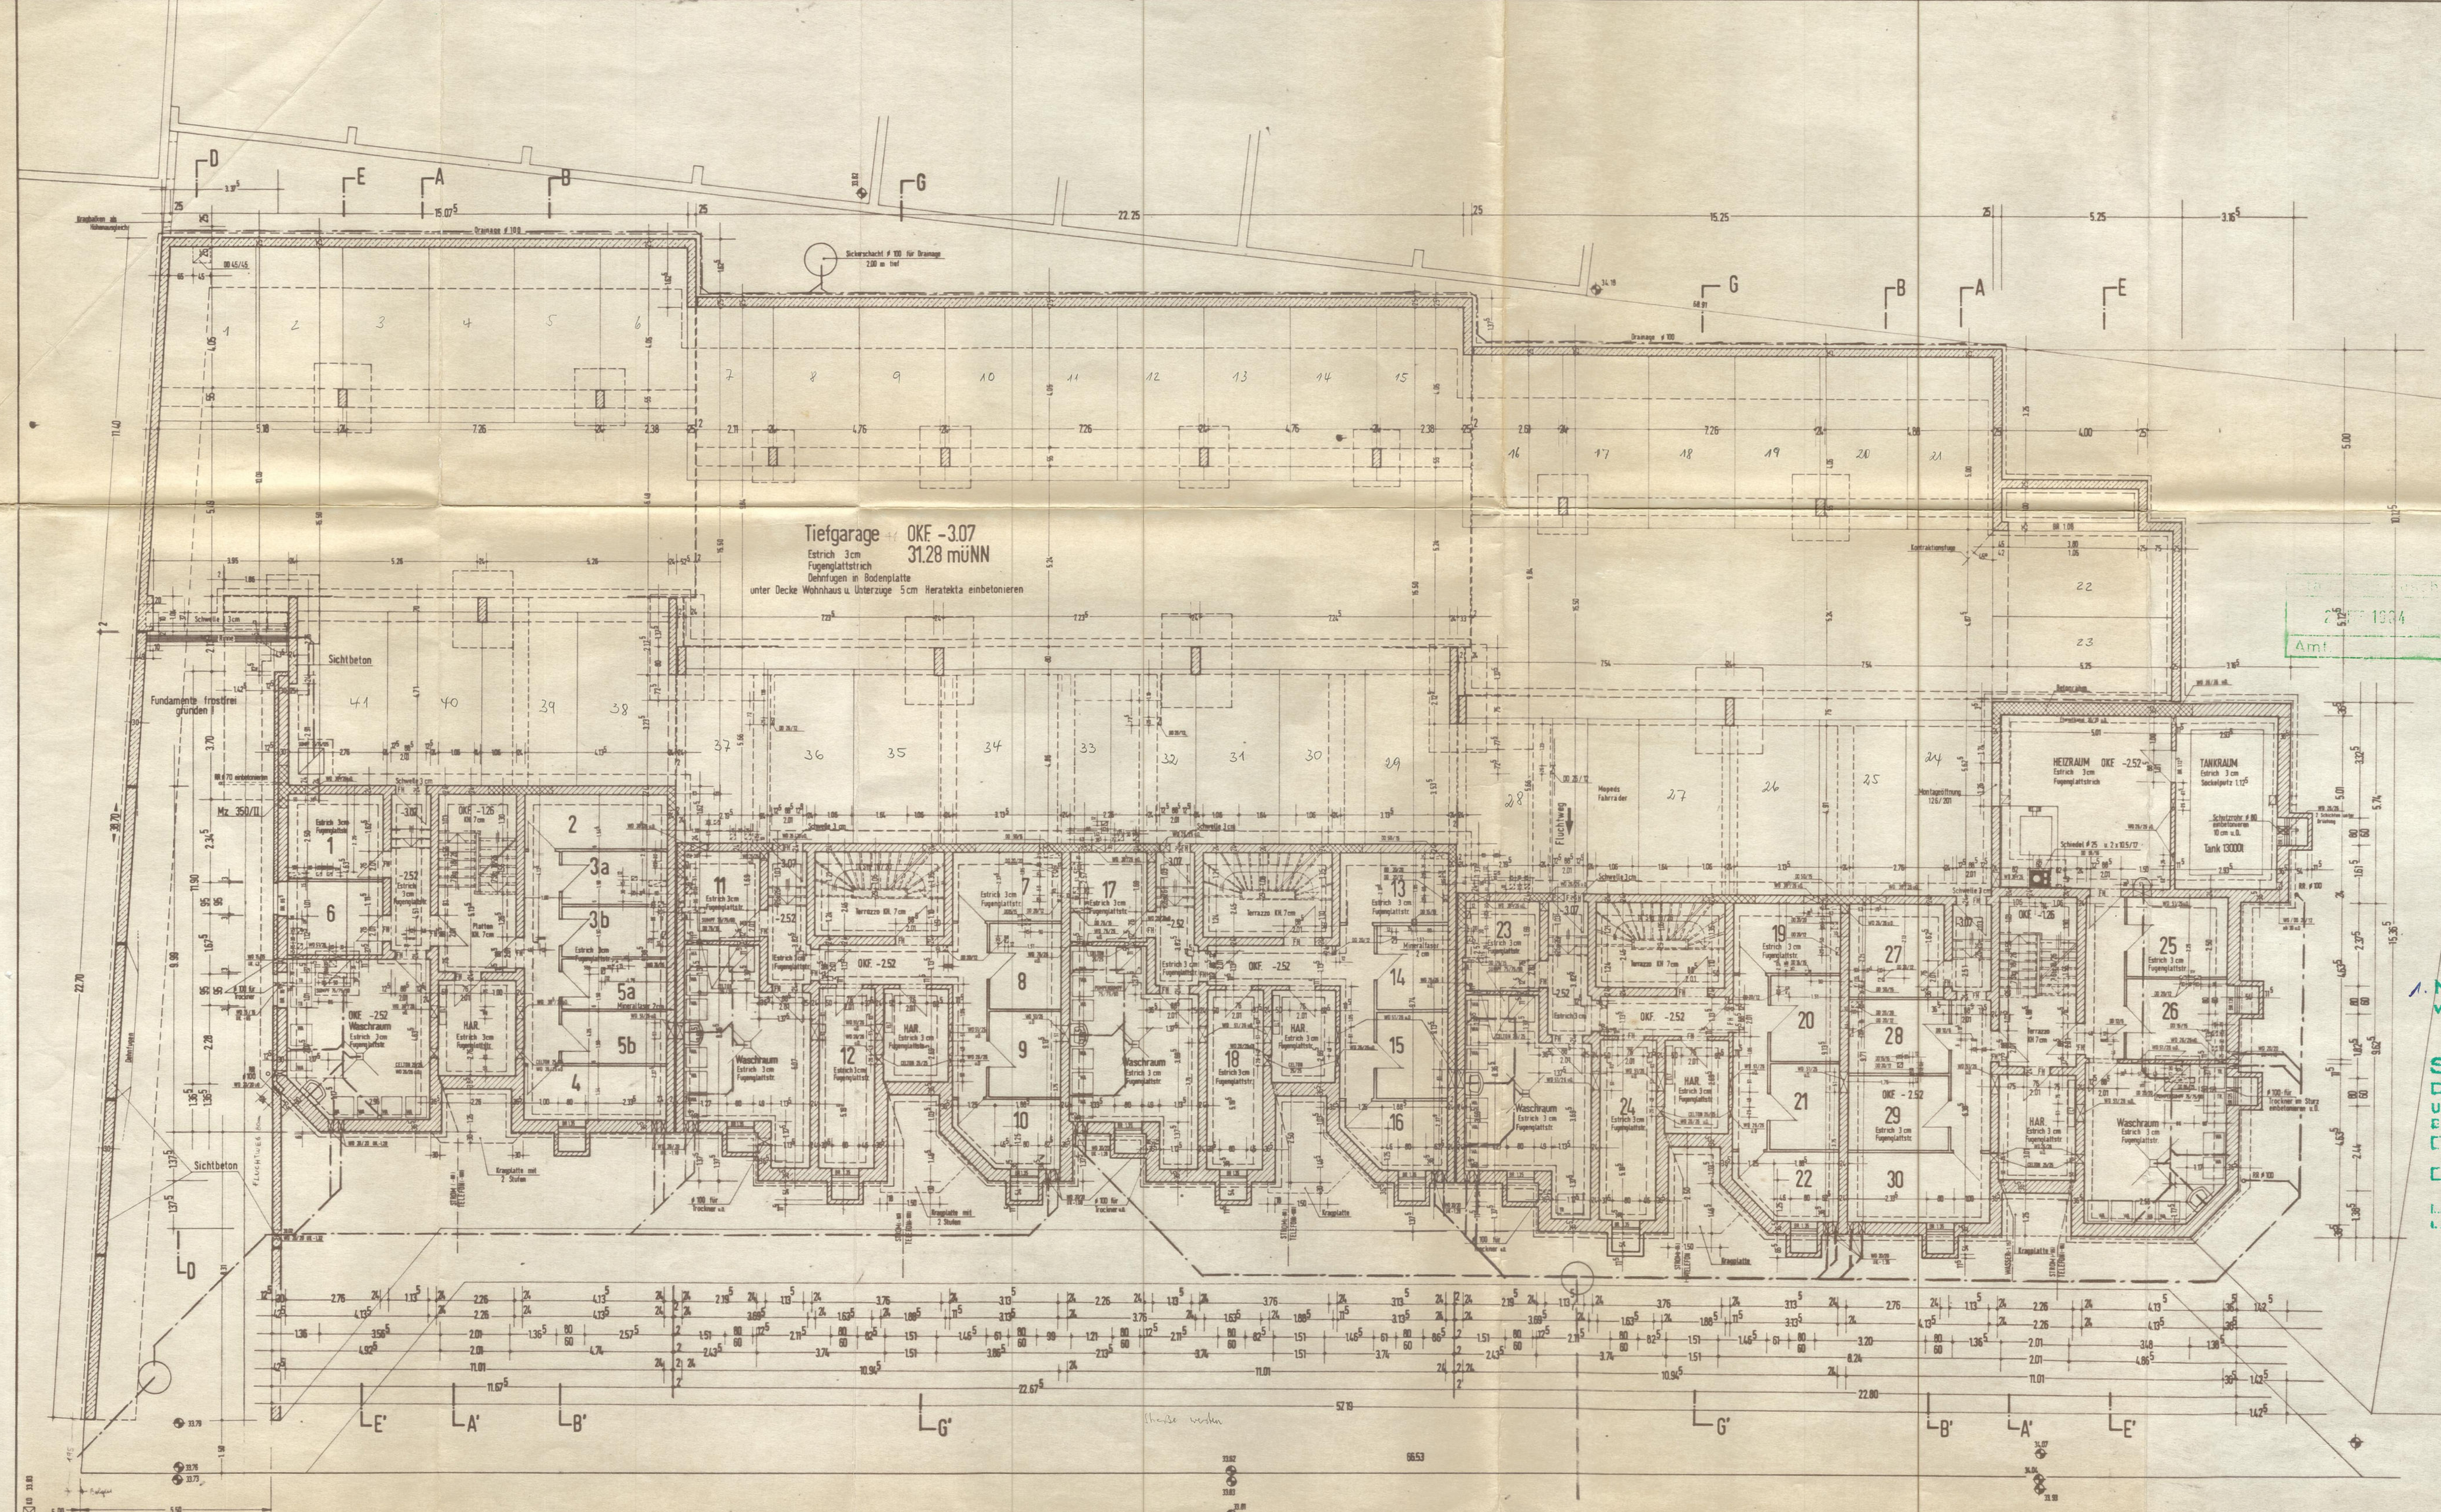

1. Nachtrag zum Bauschein vom 4.5.83

Stadt Meerbusch  
Der Stadtdirektor  
Untere Bauaufsichtsbehörde  
Bauschein Nr. 63/IV 507/82

Die Zustimmung:  
Inventur, L.A.  
19.3.84

| KELLERGRUNDRISS                                 |  | PROJEKT-NEU |
|-------------------------------------------------|--|-------------|
| NEUBAU VON 30 EIGENTUMSWOHNUMGEN                |  | PROJEKT-NEU |
| MÜHLENSTR. - LANIK                              |  | PROJEKT-NEU |
| THEO KAMMANN ARCHITECT BDA 4005 MEERBUSCH-LANIK |  | PROJEKT-NEU |
| WALDWEG 13                                      |  | PROJEKT-NEU |
| TELEFON 0 21 90/18 72                           |  | PROJEKT-NEU |