




NEUBAU VON 16 EIGENTUMSWOHNUNGEN IN MEERBUSCH NIERST HILDEGUNDISSTR.

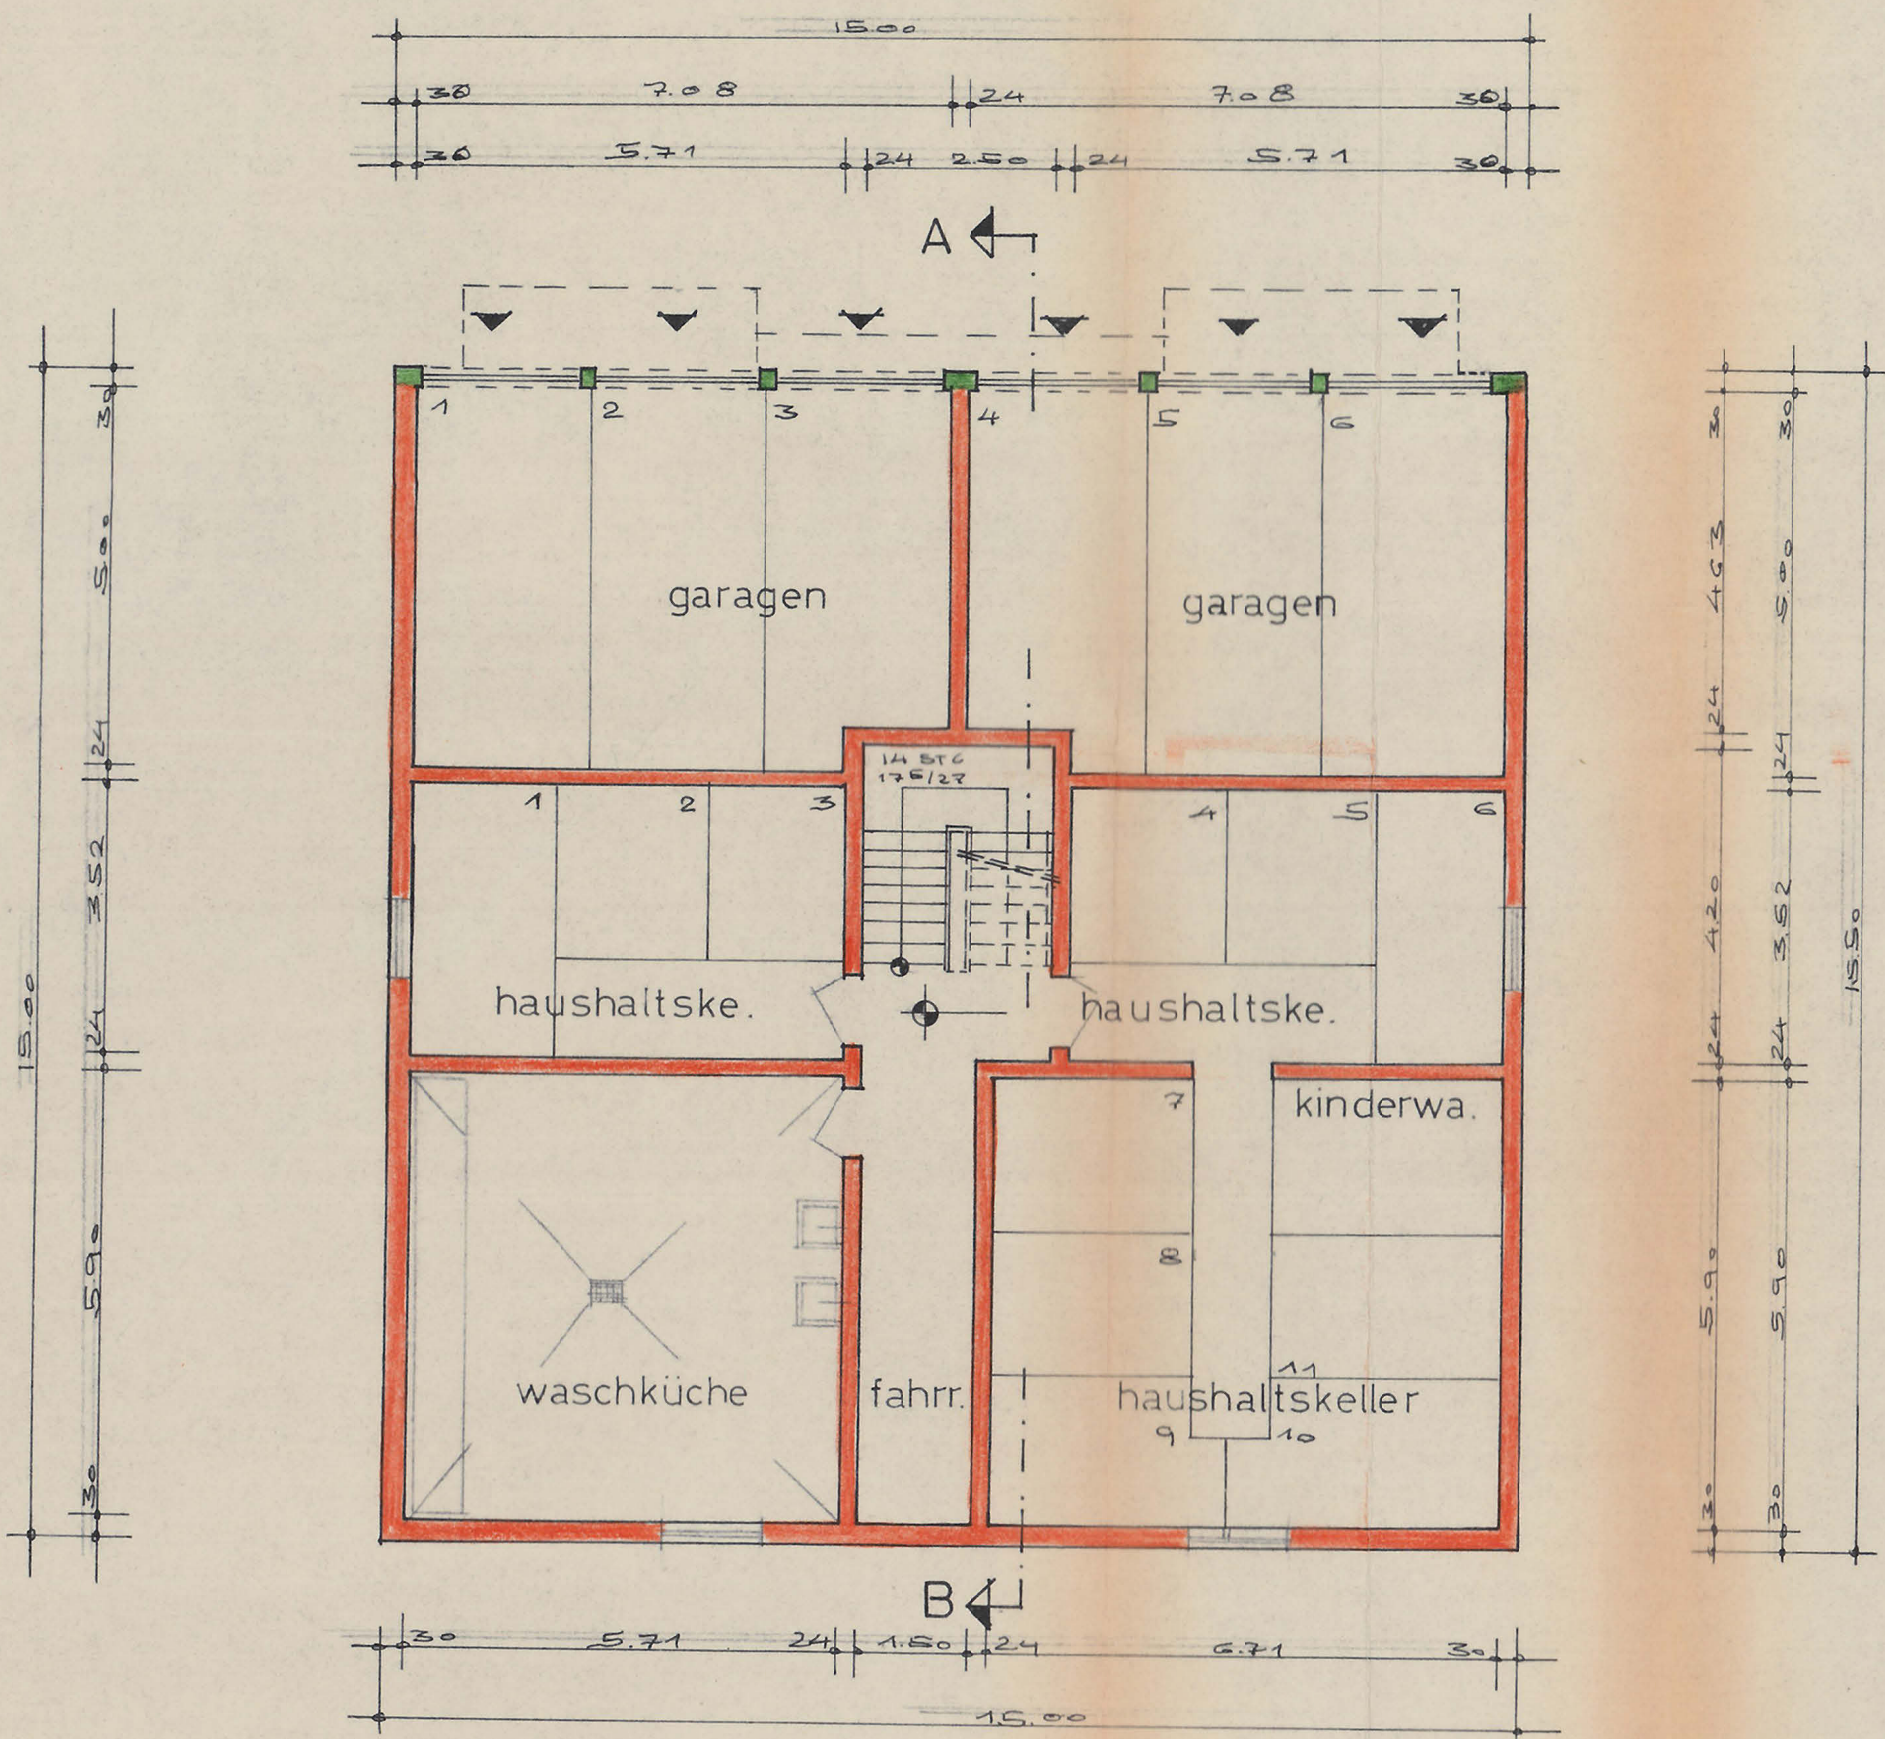


kellergeschoss

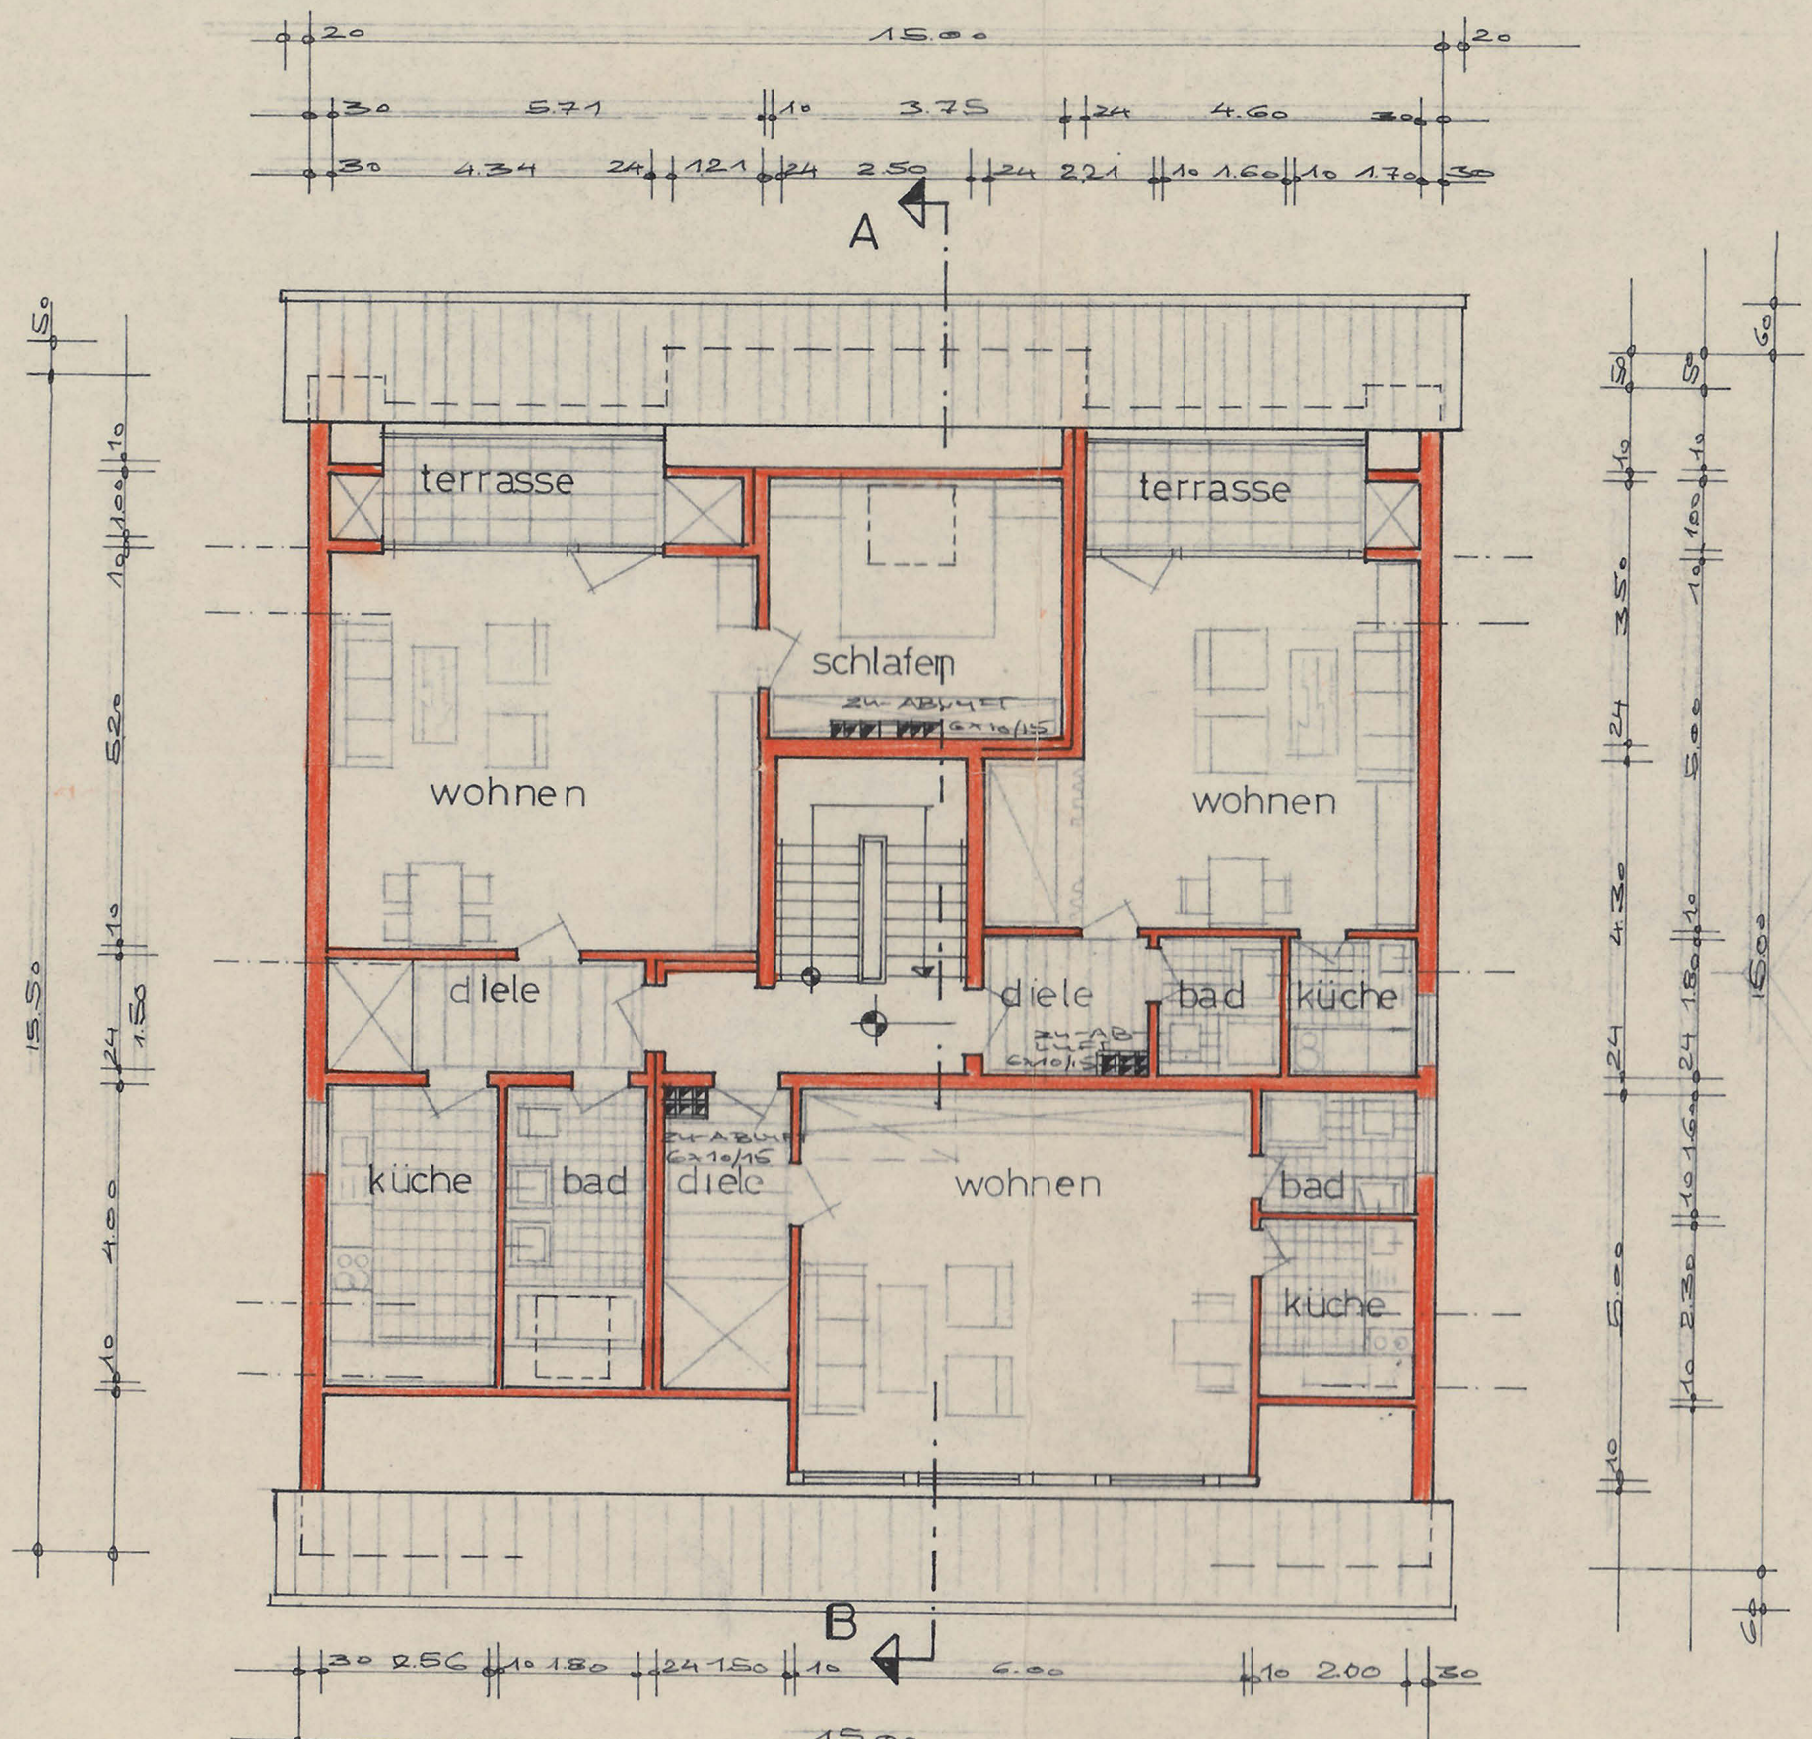

dachgeschoss

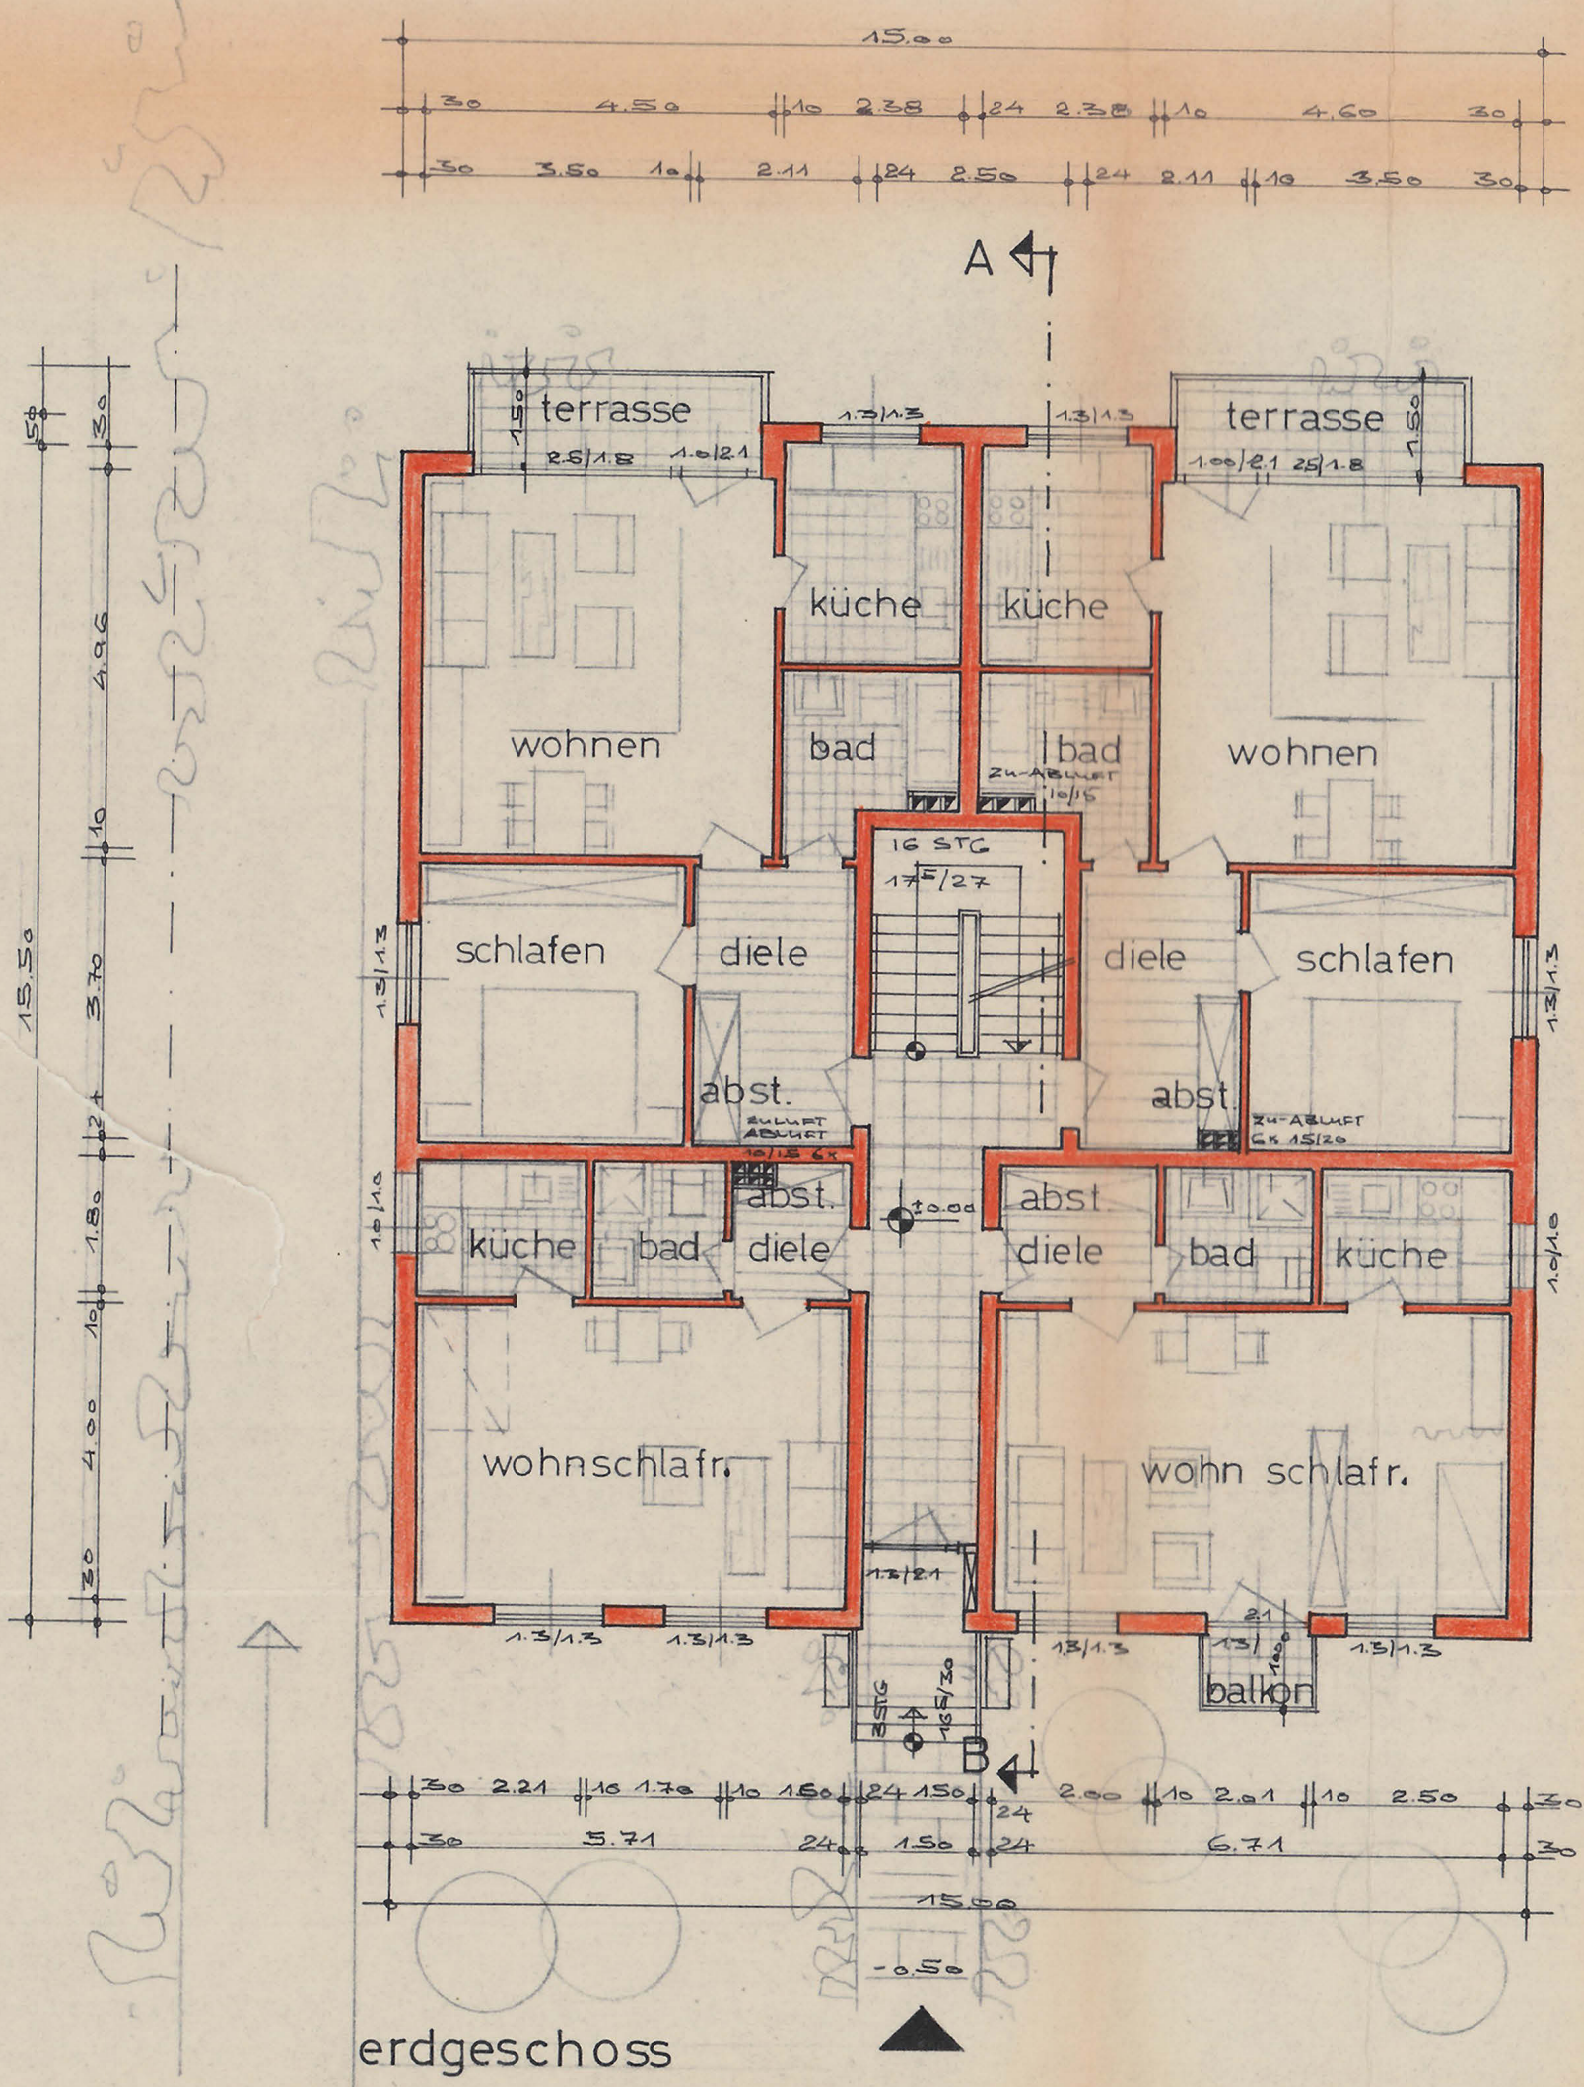

erdgeschoss

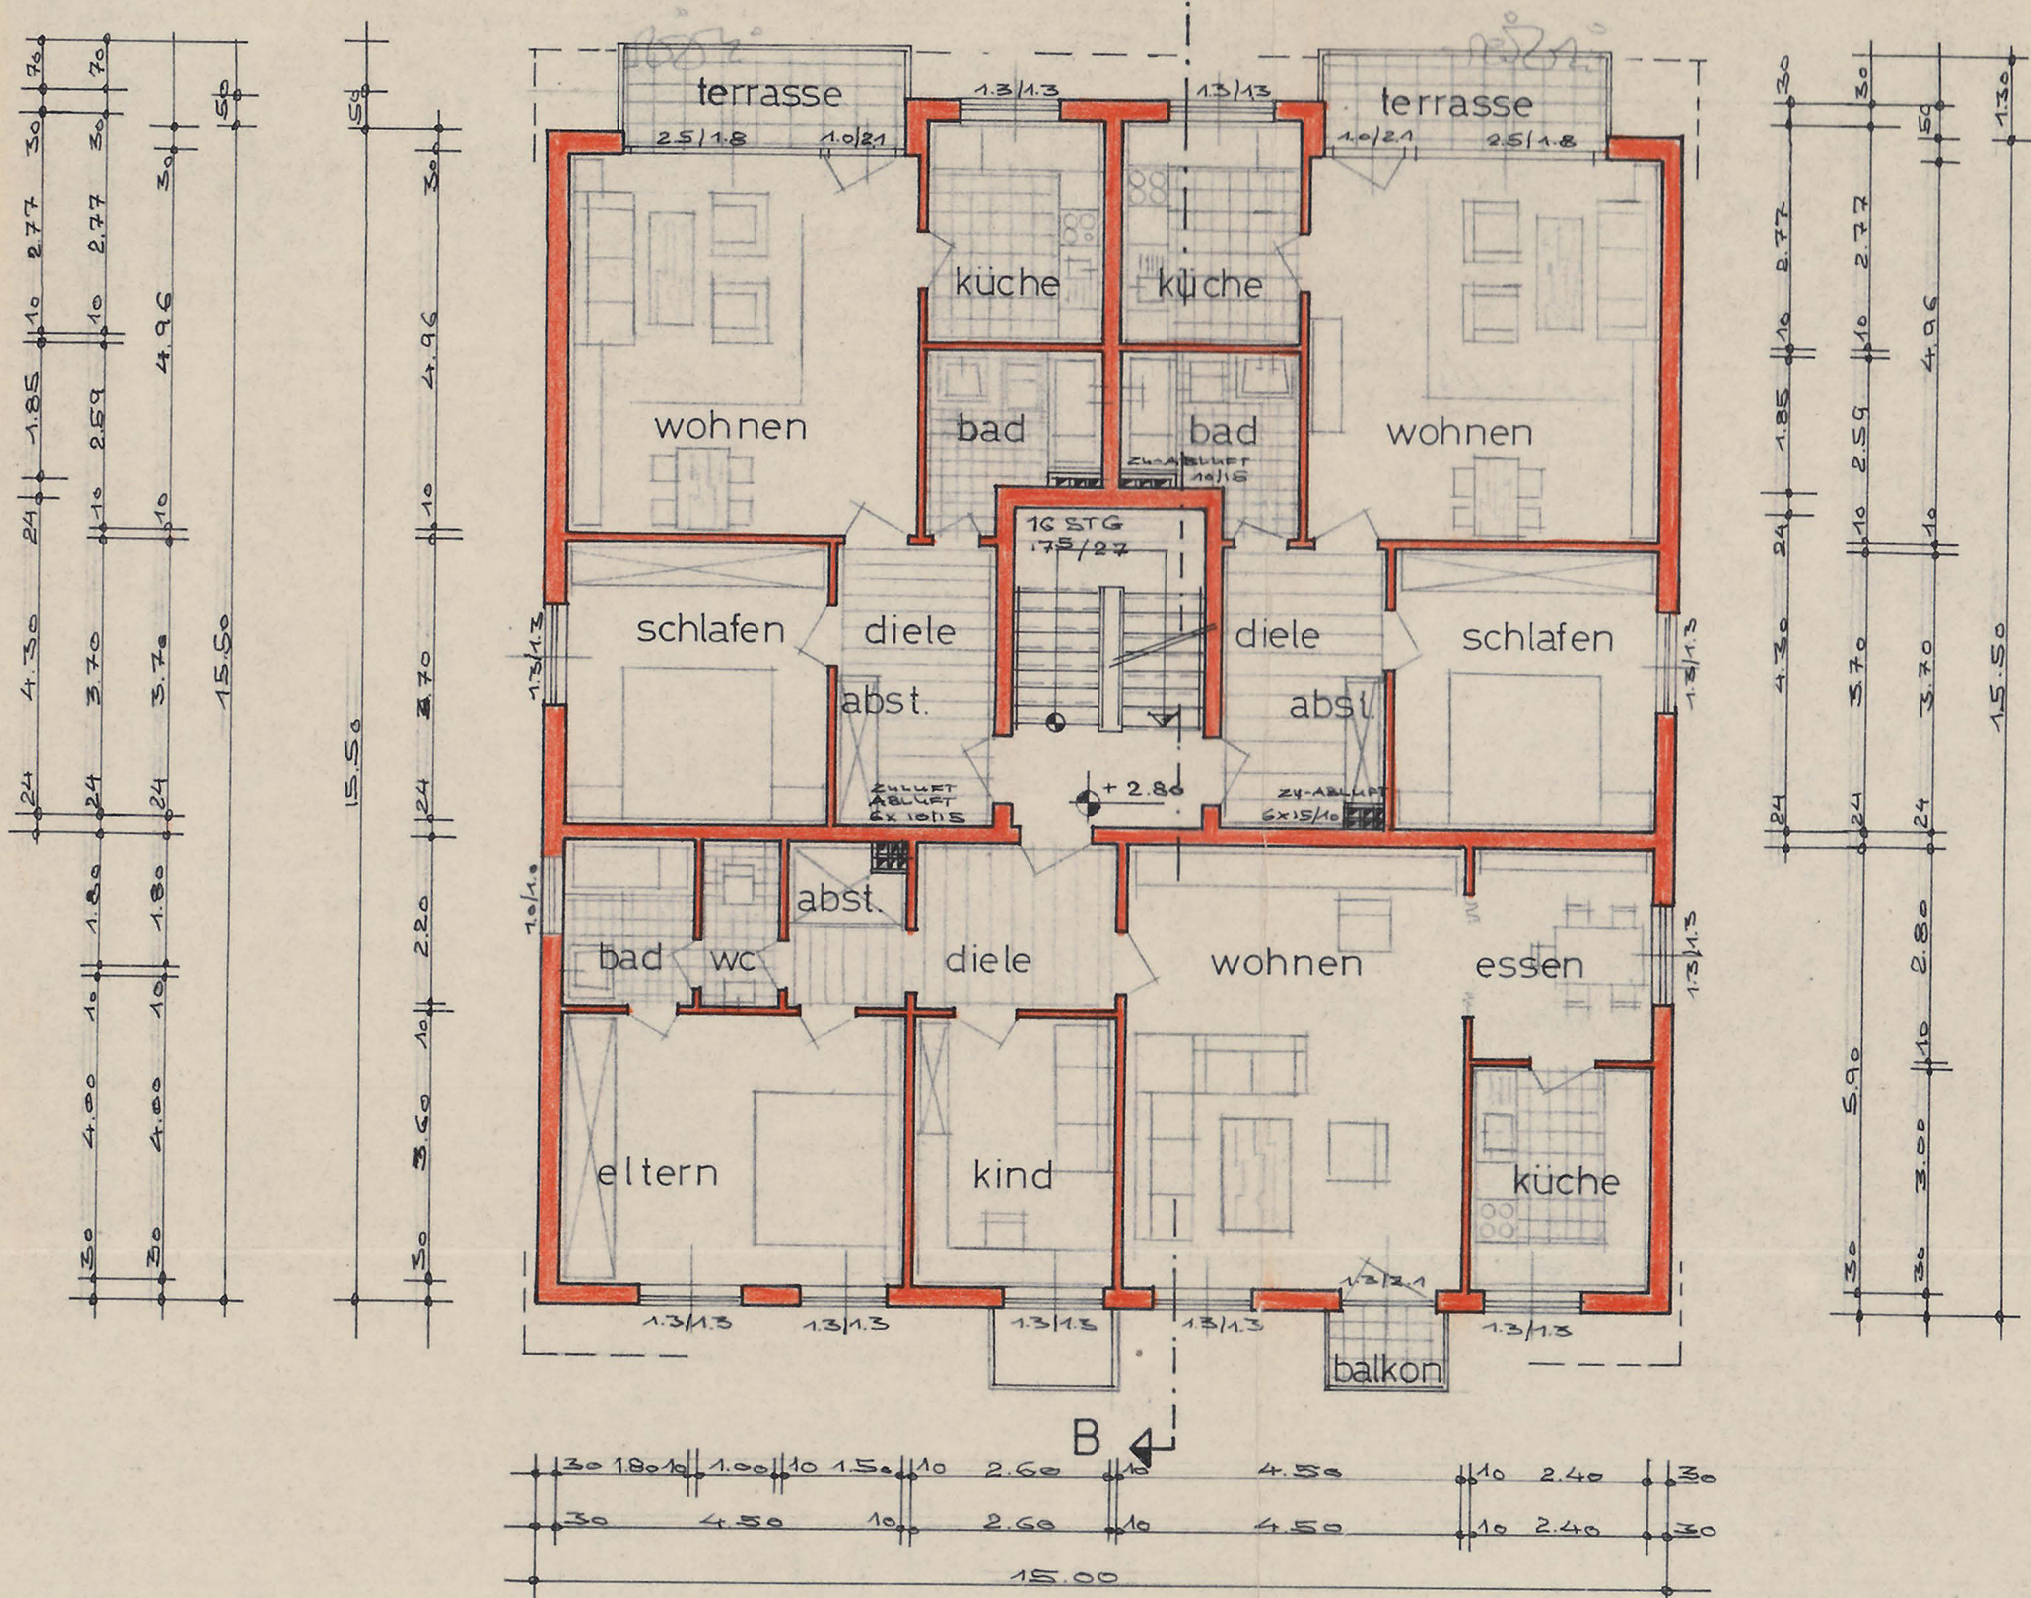





1. obergeschoss

meerbusch 4.8.71 der bauherr der architekt


Üb. Holt

Plan 1

NEUBAU VON 16 EIGENTUMSWOHNUNGEN IN MEERBUSCH NIERST HILDEGUNDISSTR.

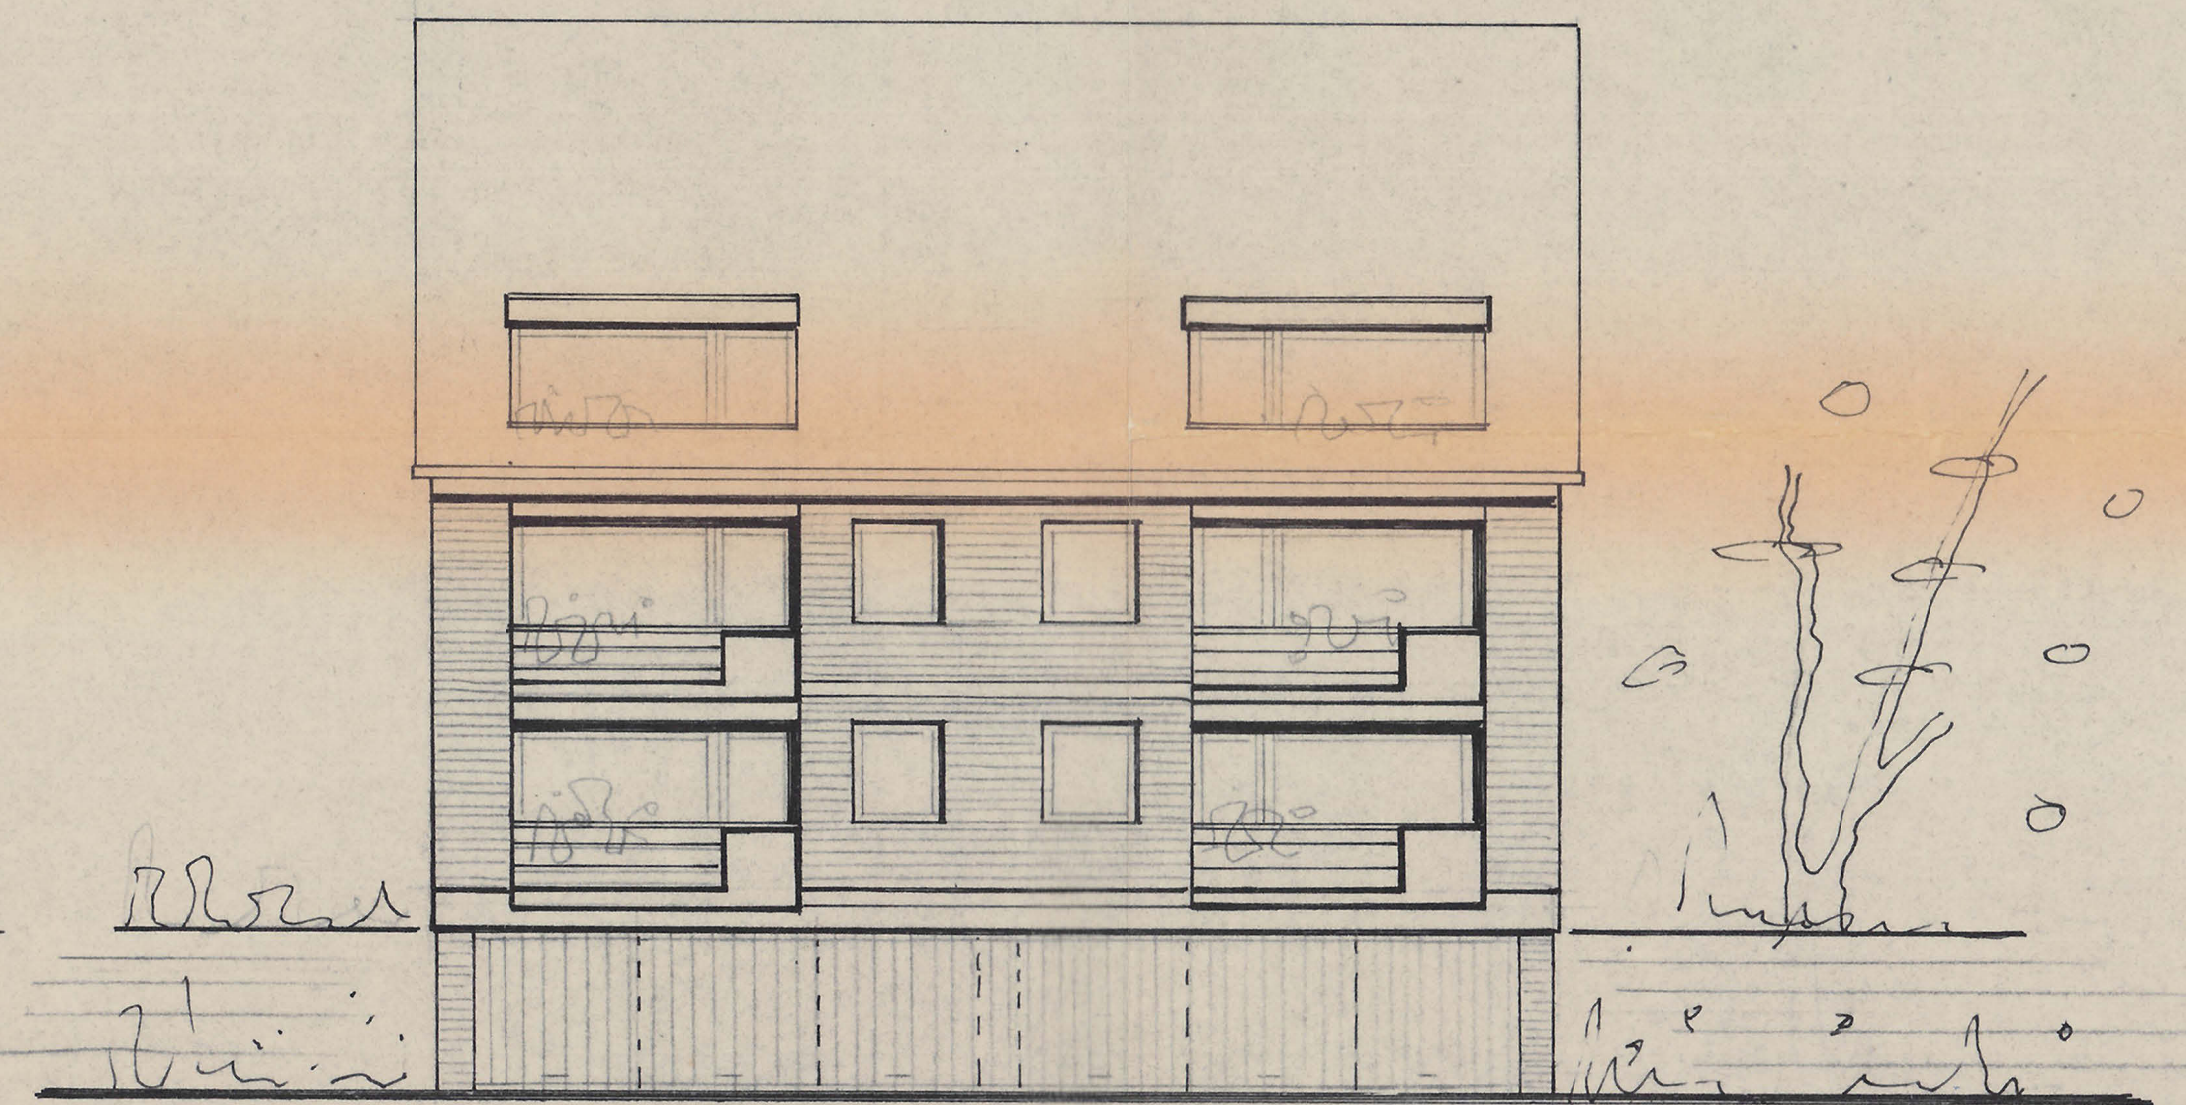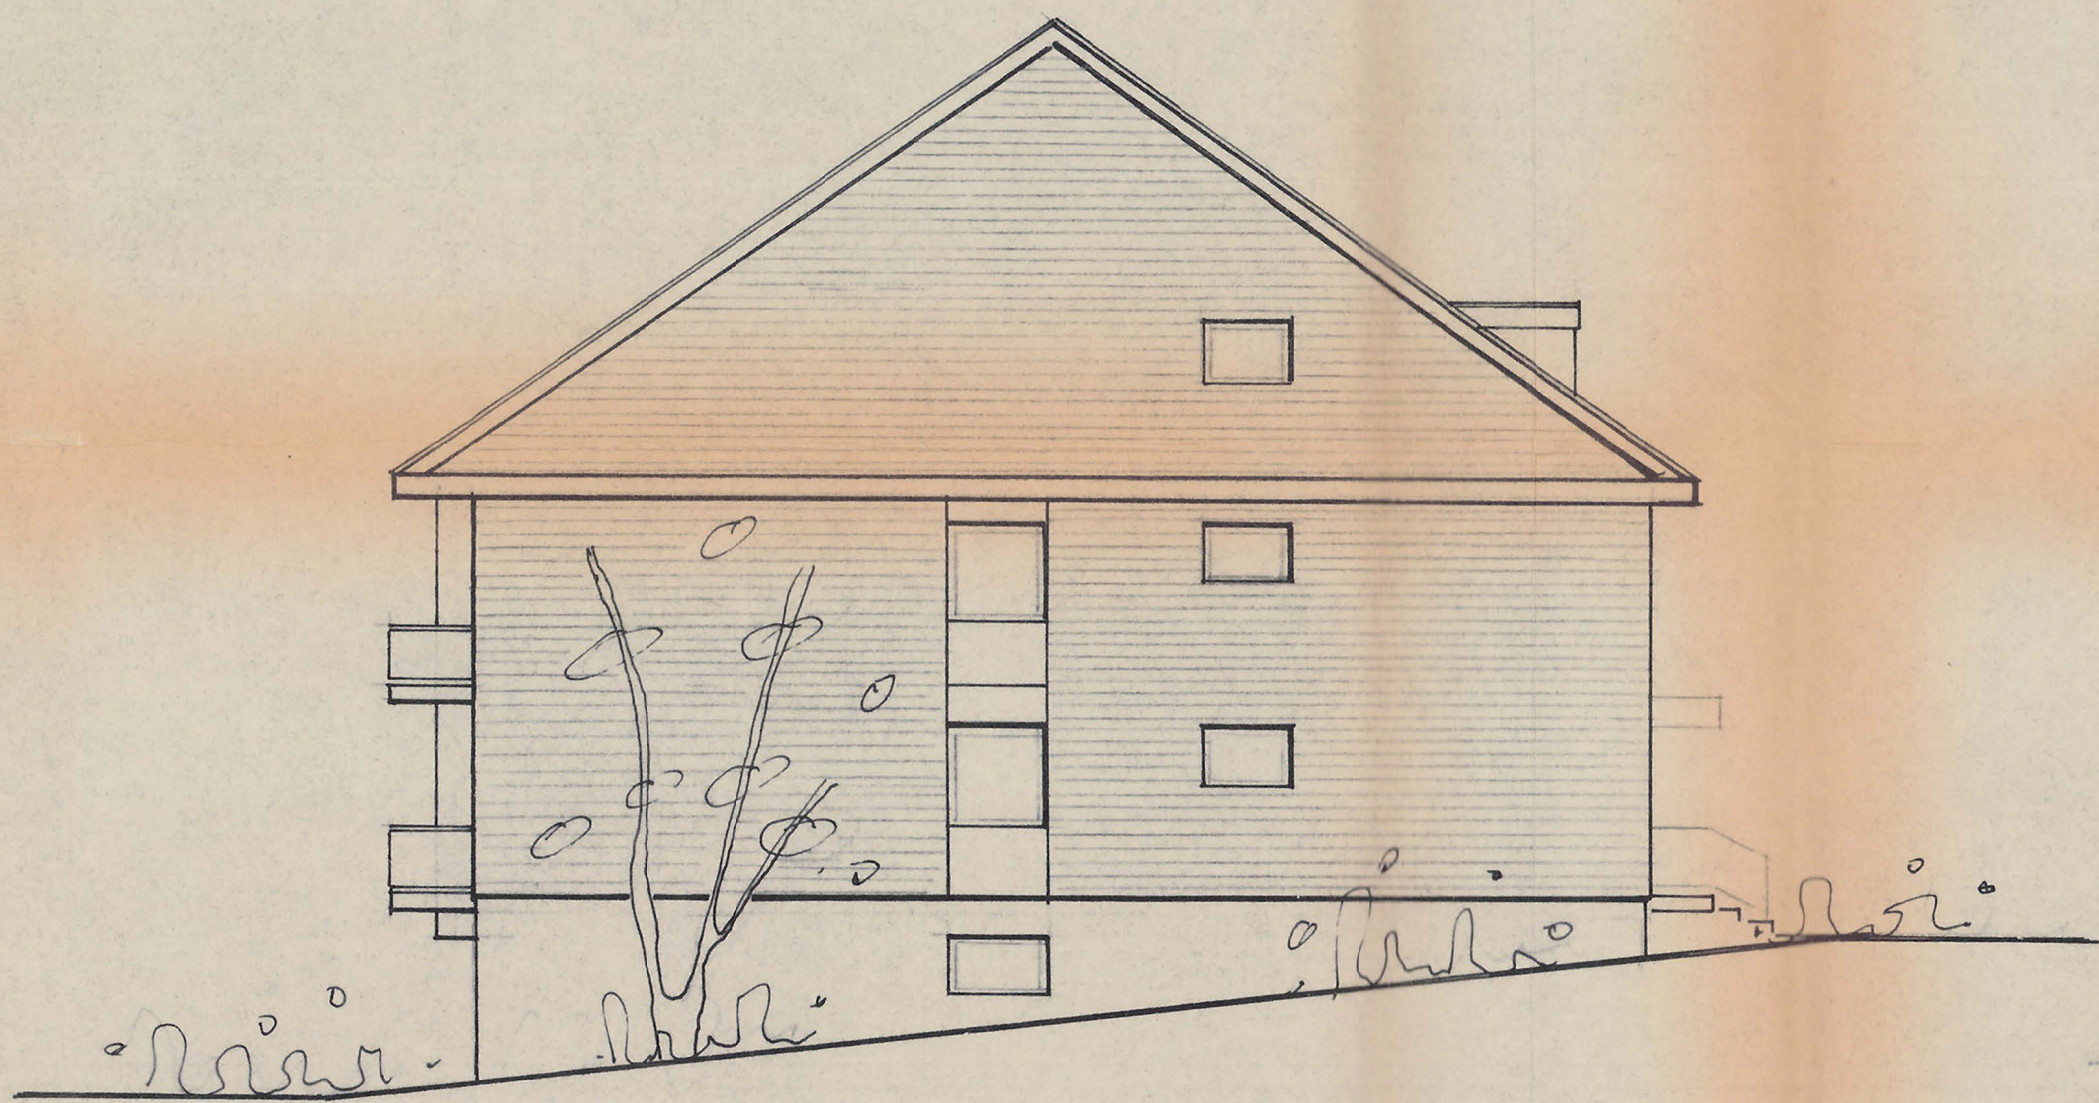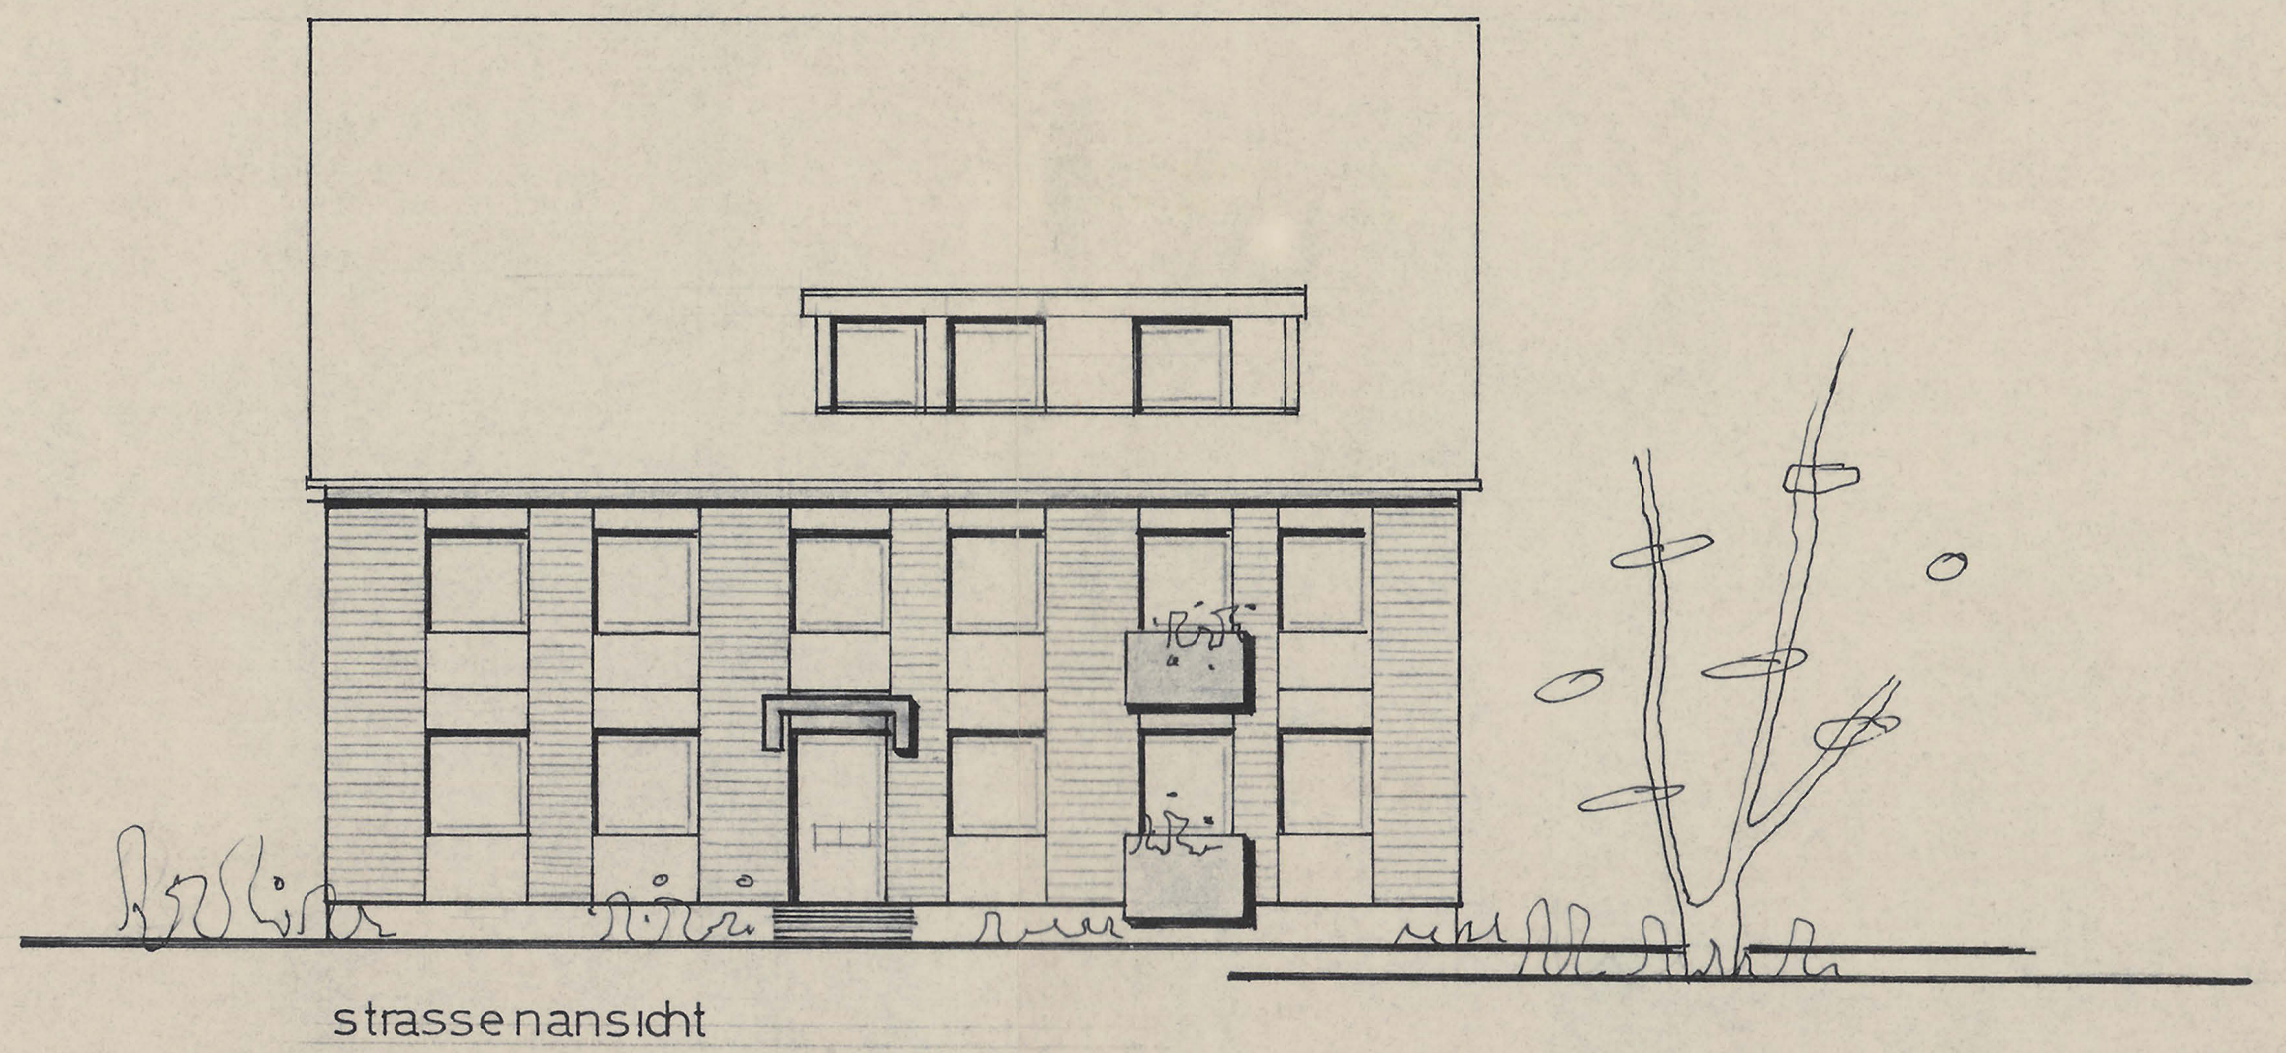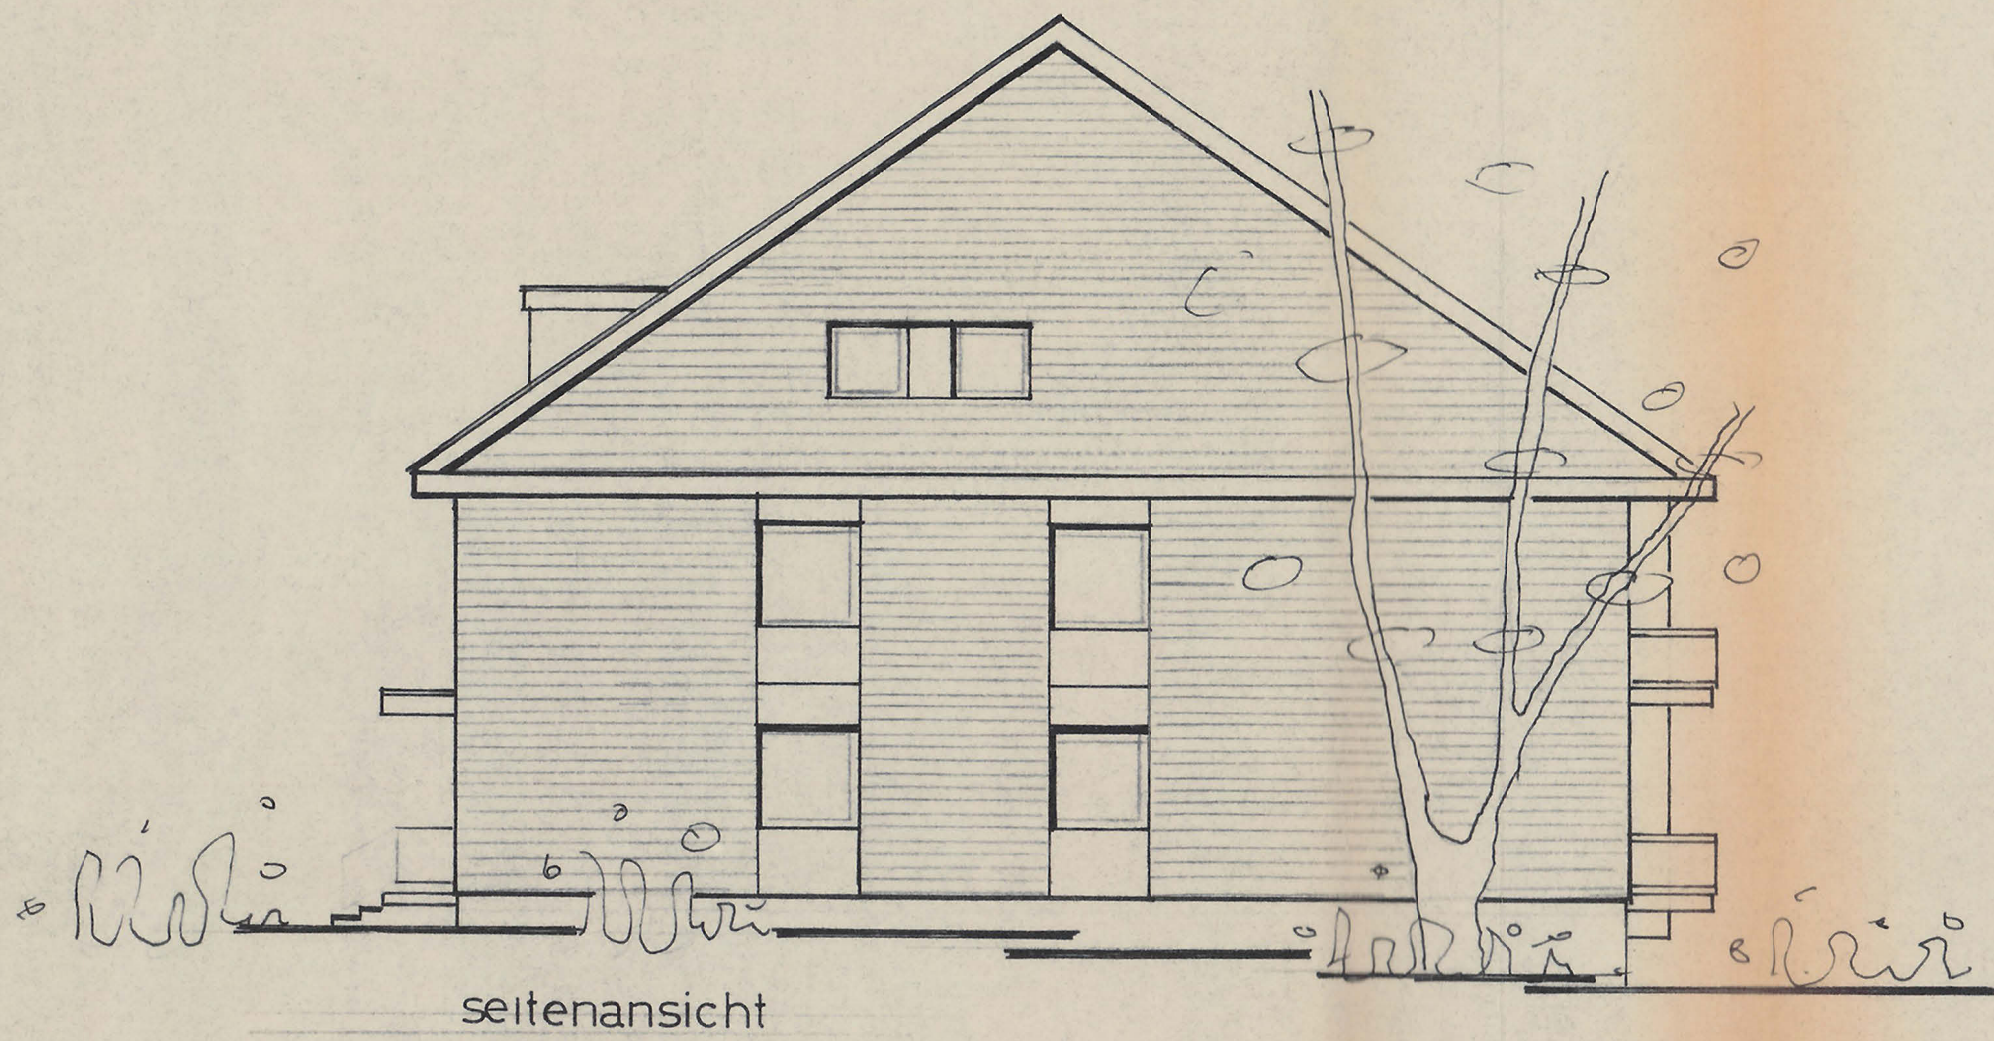

seitenansicht

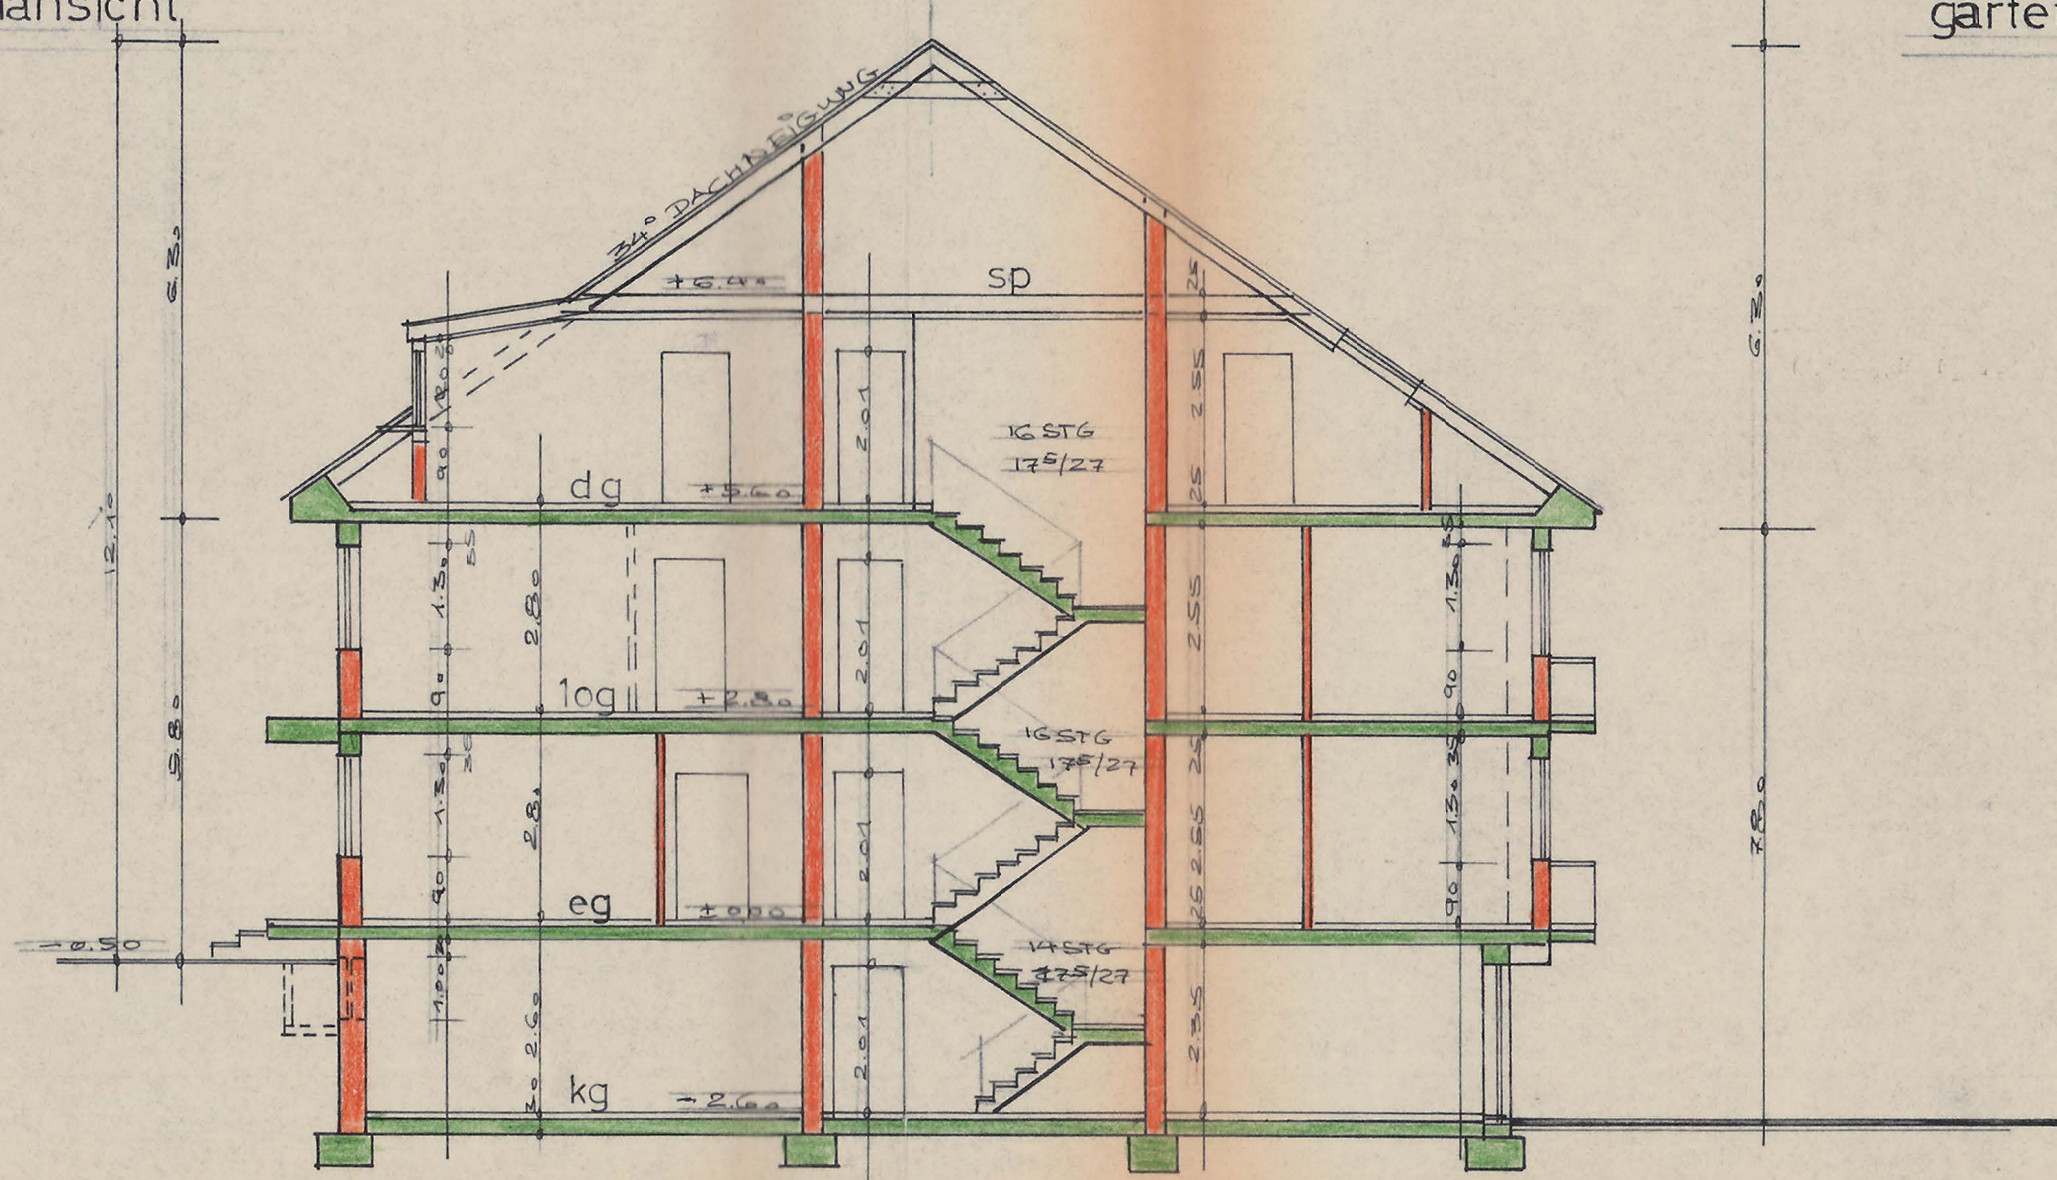

gartenseite

überholt


meerbusch 4.8.71
der bauherr

ARCHITEKTURBÜRO F. A. WESTPHAL
4006 MEERBUSCH NIERST HILDEGUNDISSTR. 108 TEL. 4400

der architekt

ARCHITEKTURBÜRO F. A. WESTPHAL
4006 MEERBUSCH NIERST HILDEGUNDISSTR. 108 TEL. 4400

Plan 2

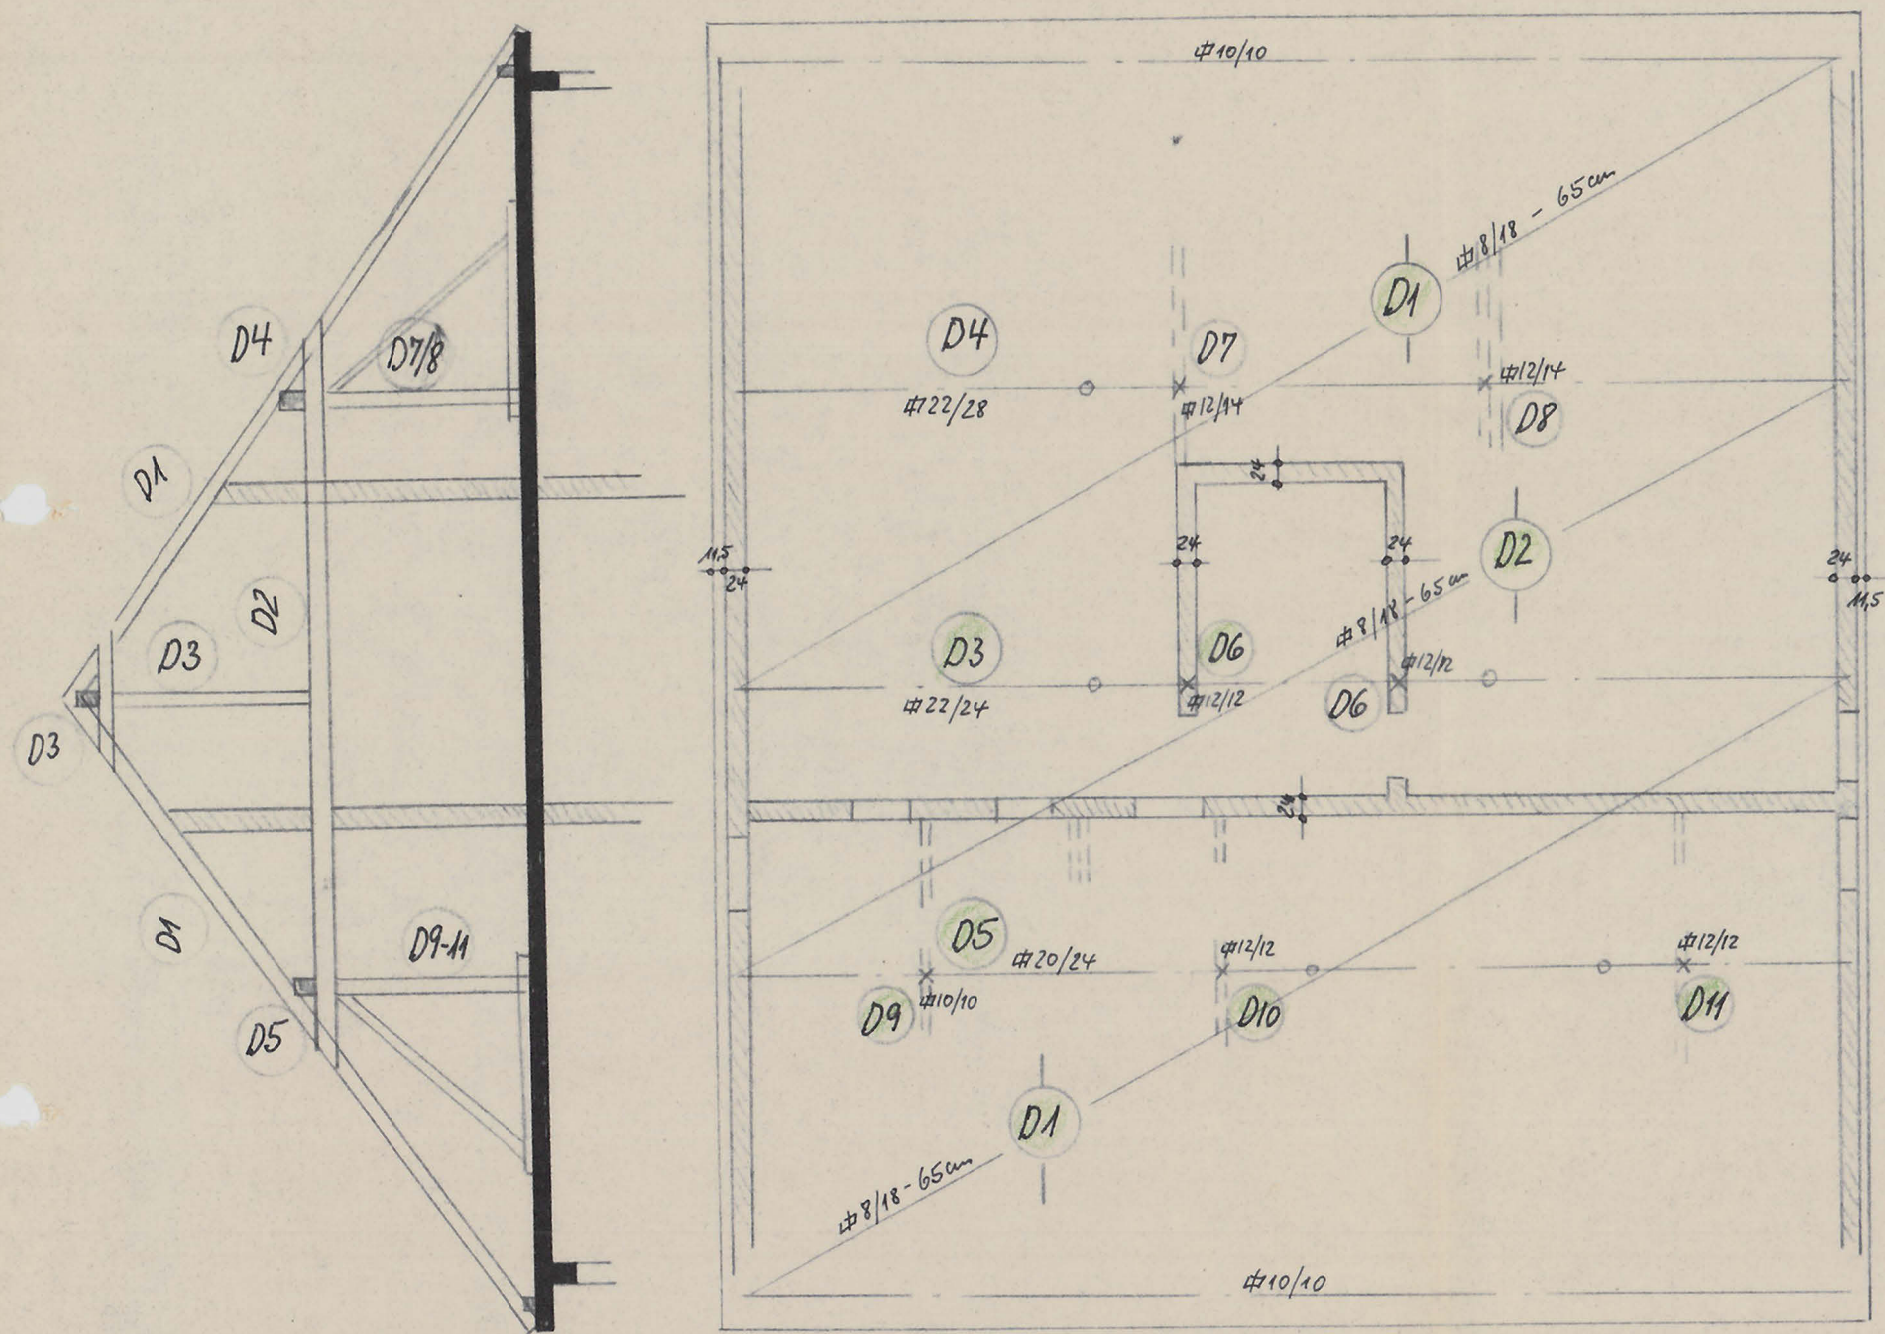

Dachkonstruktion


Baustoffe:

Nadelholz Gkl. II

Beton B225

Betonstahl IIb u. IIc

Mauerwerk KS 150/3

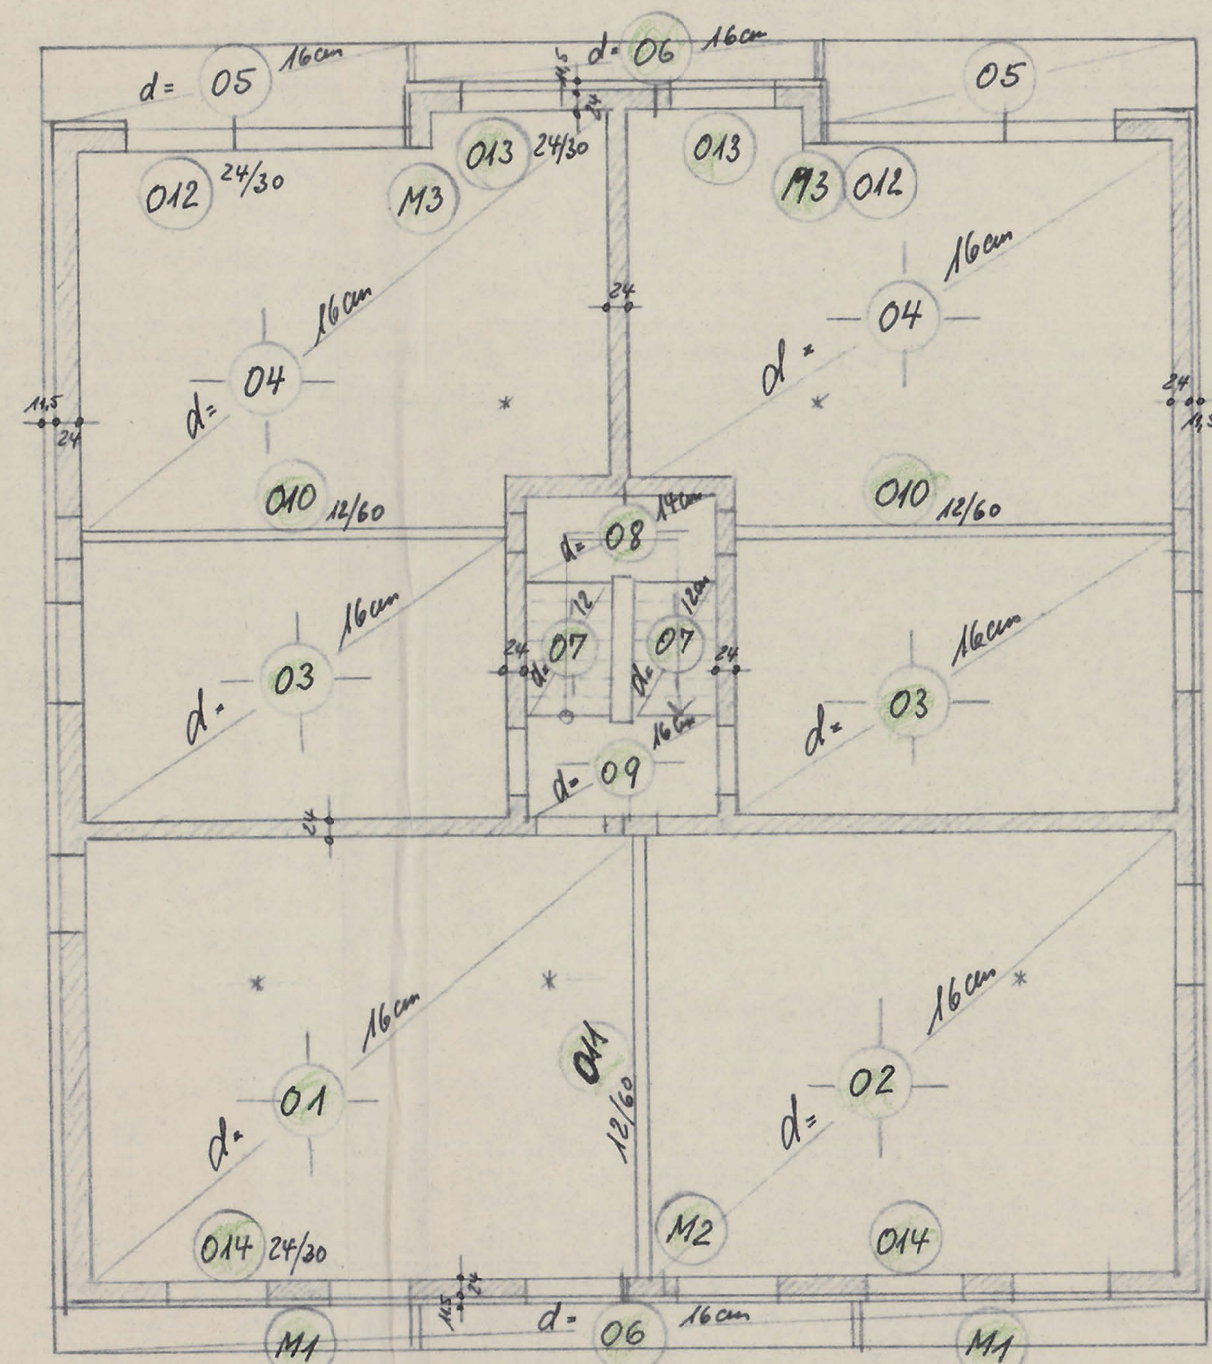

Decke über dem Obergeschoß

Baurorhaben in Nierst, Hildegundisstraße

1. Anlage zur statischen Berechnung


Maßstab 1:100

Düsseldorf den 27.10.71.


Dipl.-Ing. F. C. Augustin
Prüfungsbüro für Baustatik

PETER KUNZE
DIPL. ING.
DUSSÉLDORF
DUISBURGER STRASSE 113
TELEFON 443225

Plan 3

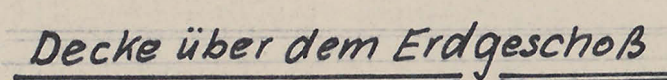

Plan 4

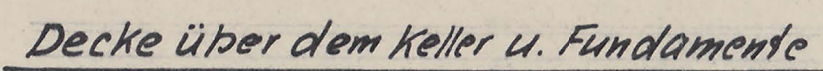

Baustoffe:

Beton B225

B120 unbew. Fundam.

Betonstahl III bzw. IV b

Mauerwerk KS 150/II

Dipl.-Ing. F. C. Augustin
Prüfingenieur für Baus

Baurorhaben in Nierst, Hildegundisstr.


2. Anlage zur statischen Berechnung

Maßstab 1:100

Düsseldorf den 28.10.1971.

PETER KUNZE
DIPL. ING.
D D S S E L D O R F
DUISBURGER STRASSE 113
TELEFON 443223



Decke über dem EG.

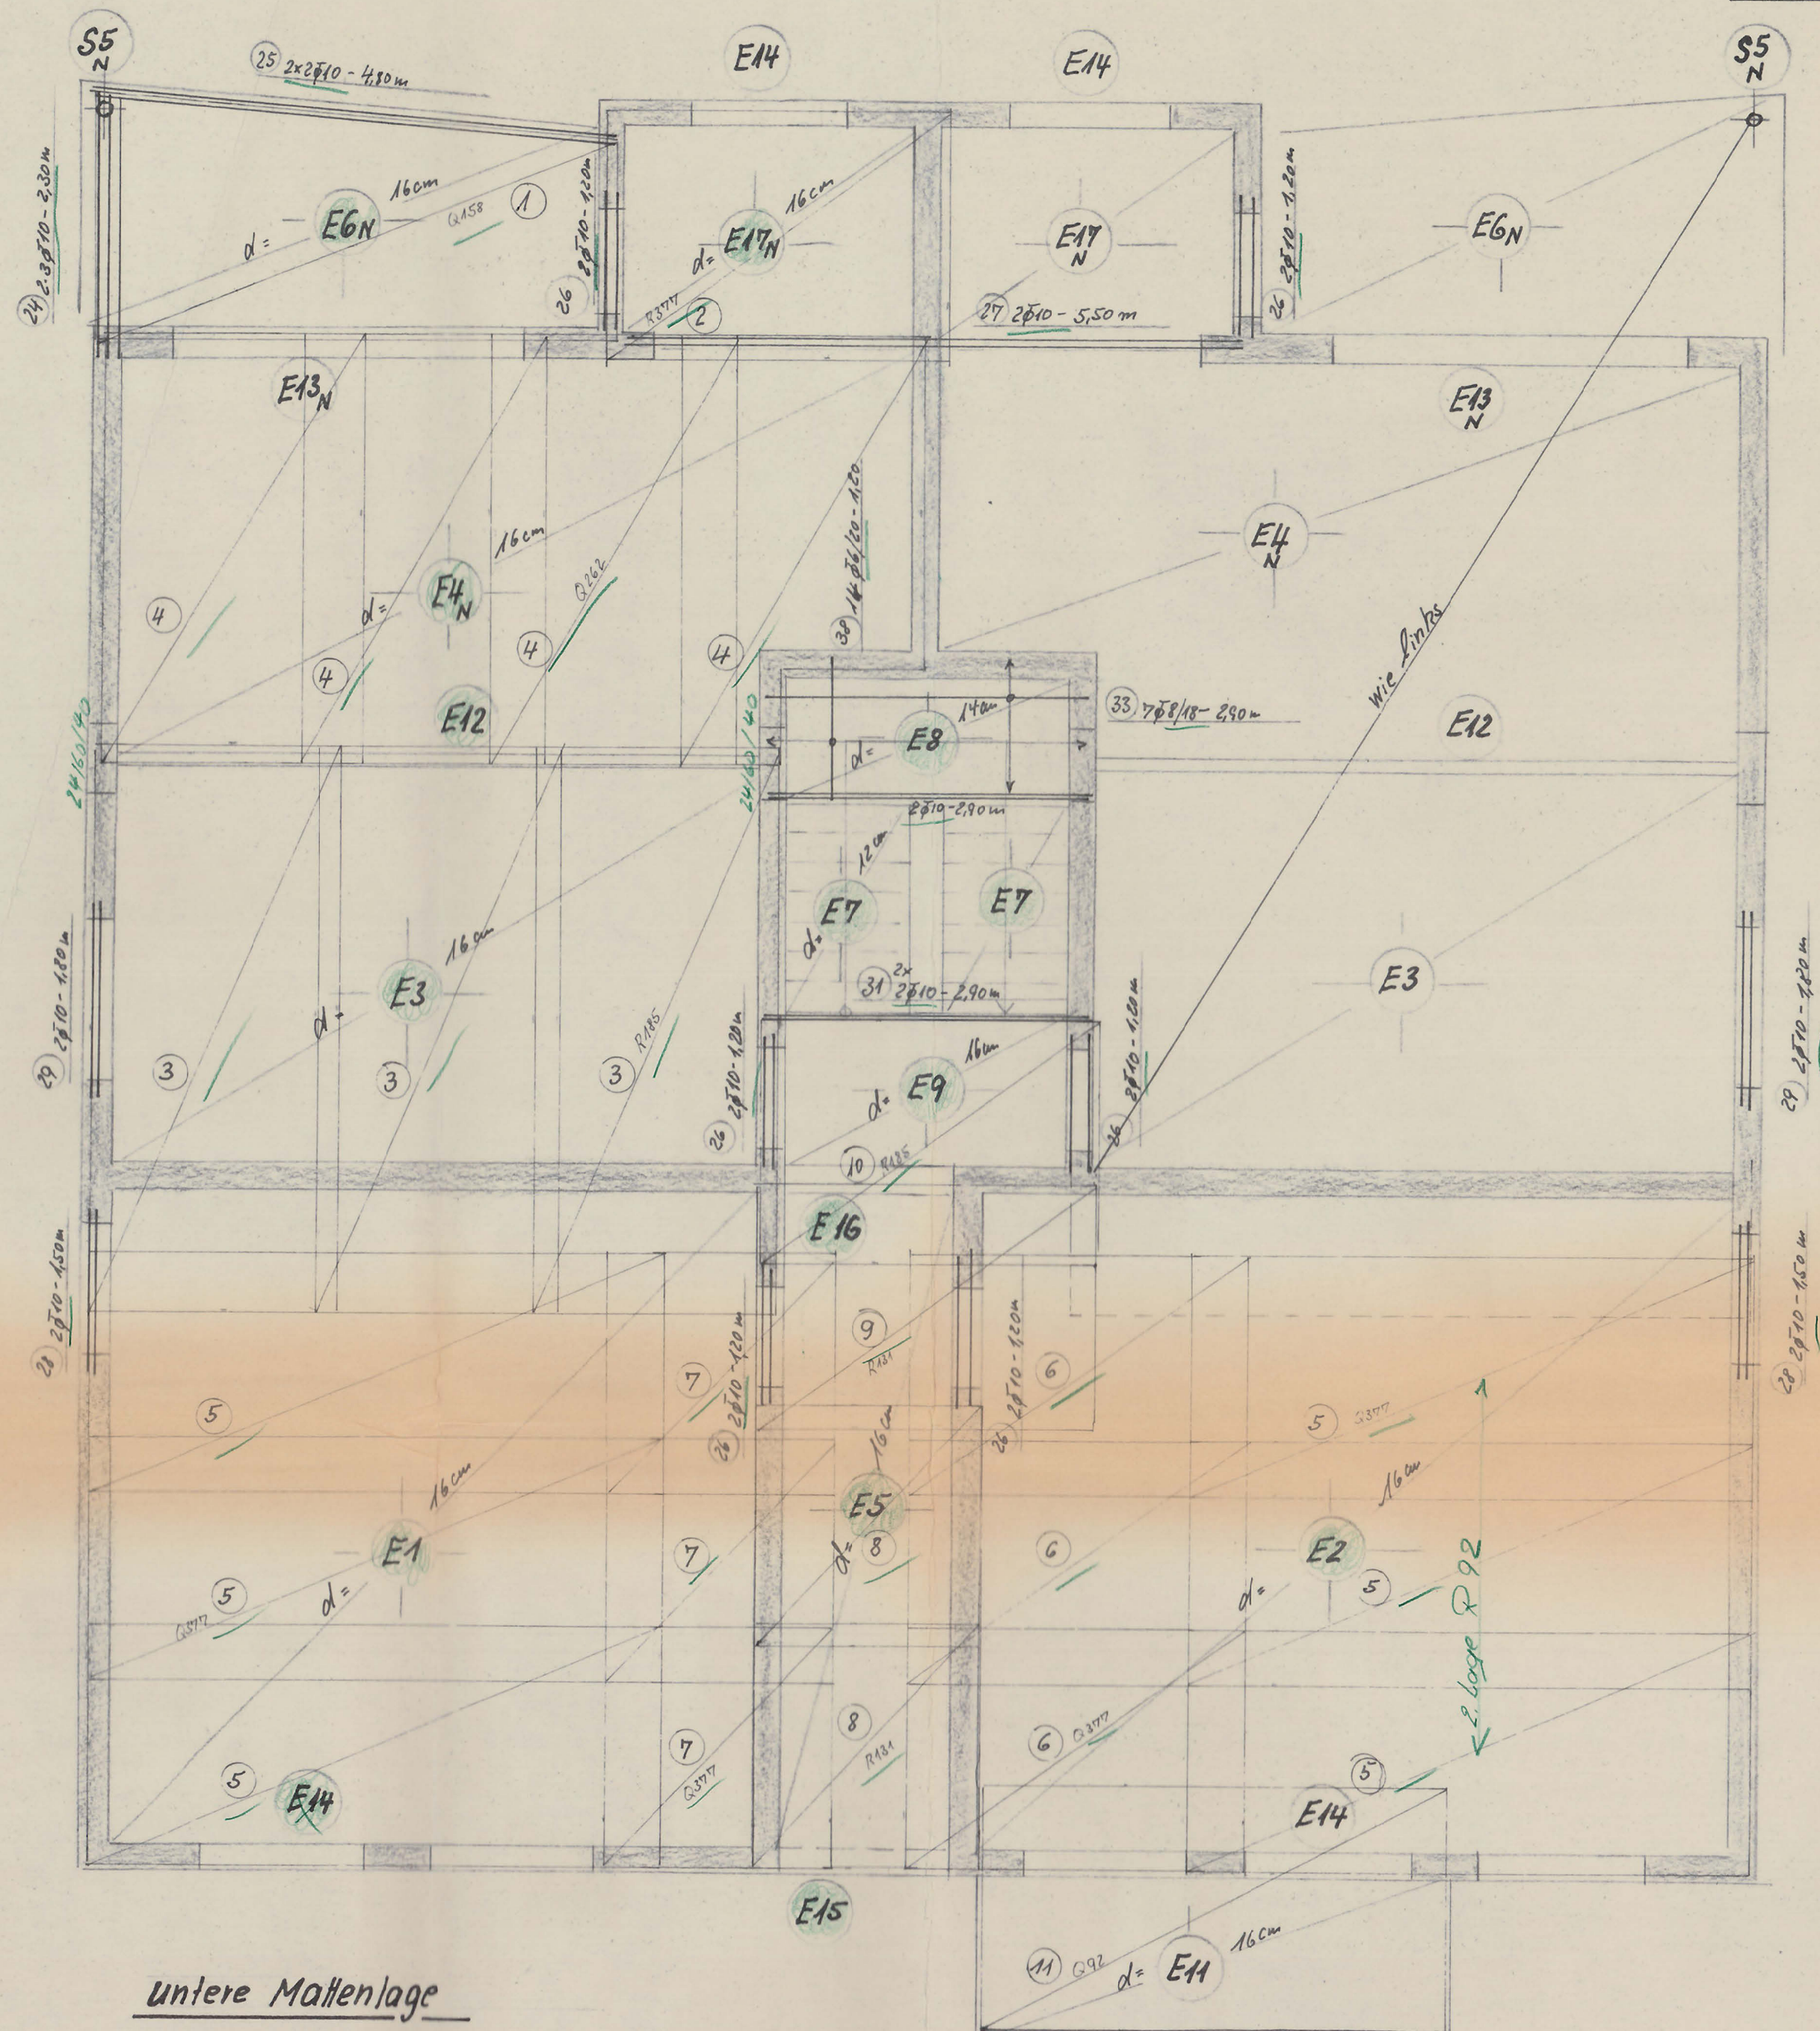

untere Matenlage

Pos. E13N - 2x





Pos. E12 - 2x

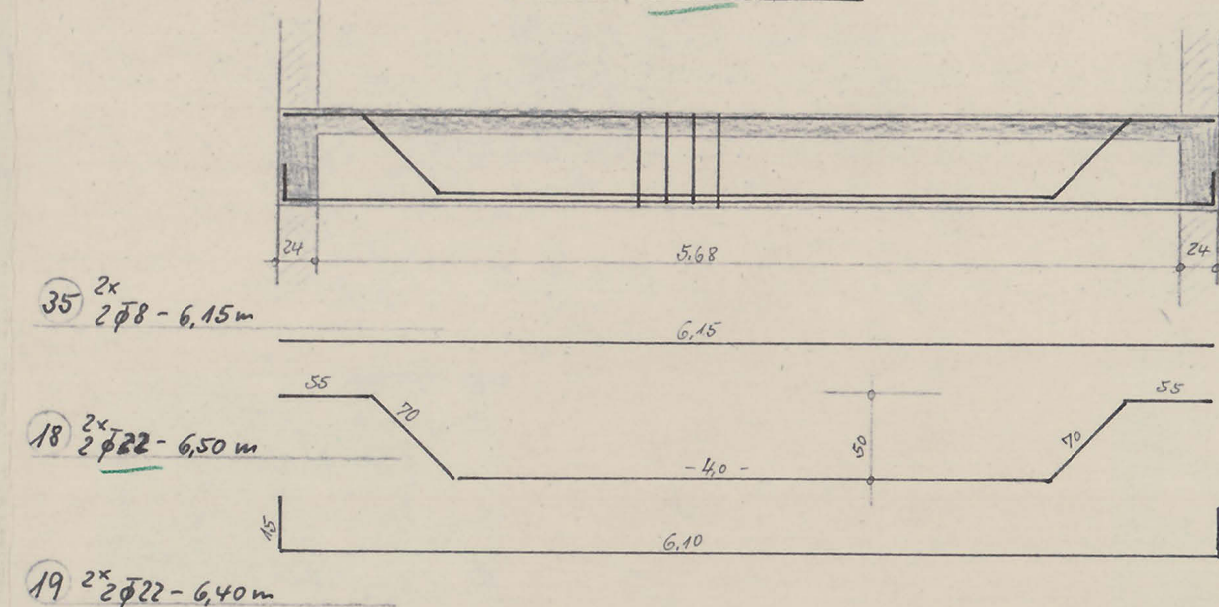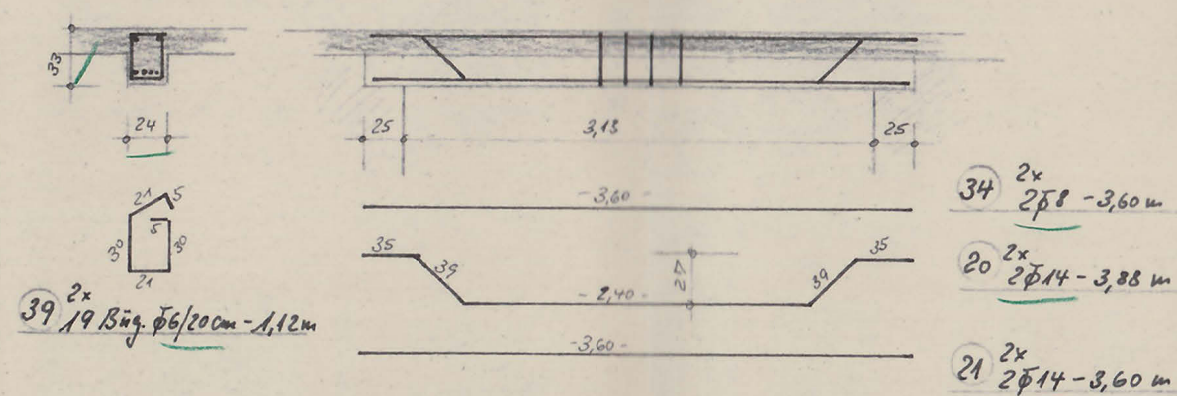

Pos. E14 - 7x

Pos. E15


Pos. E16

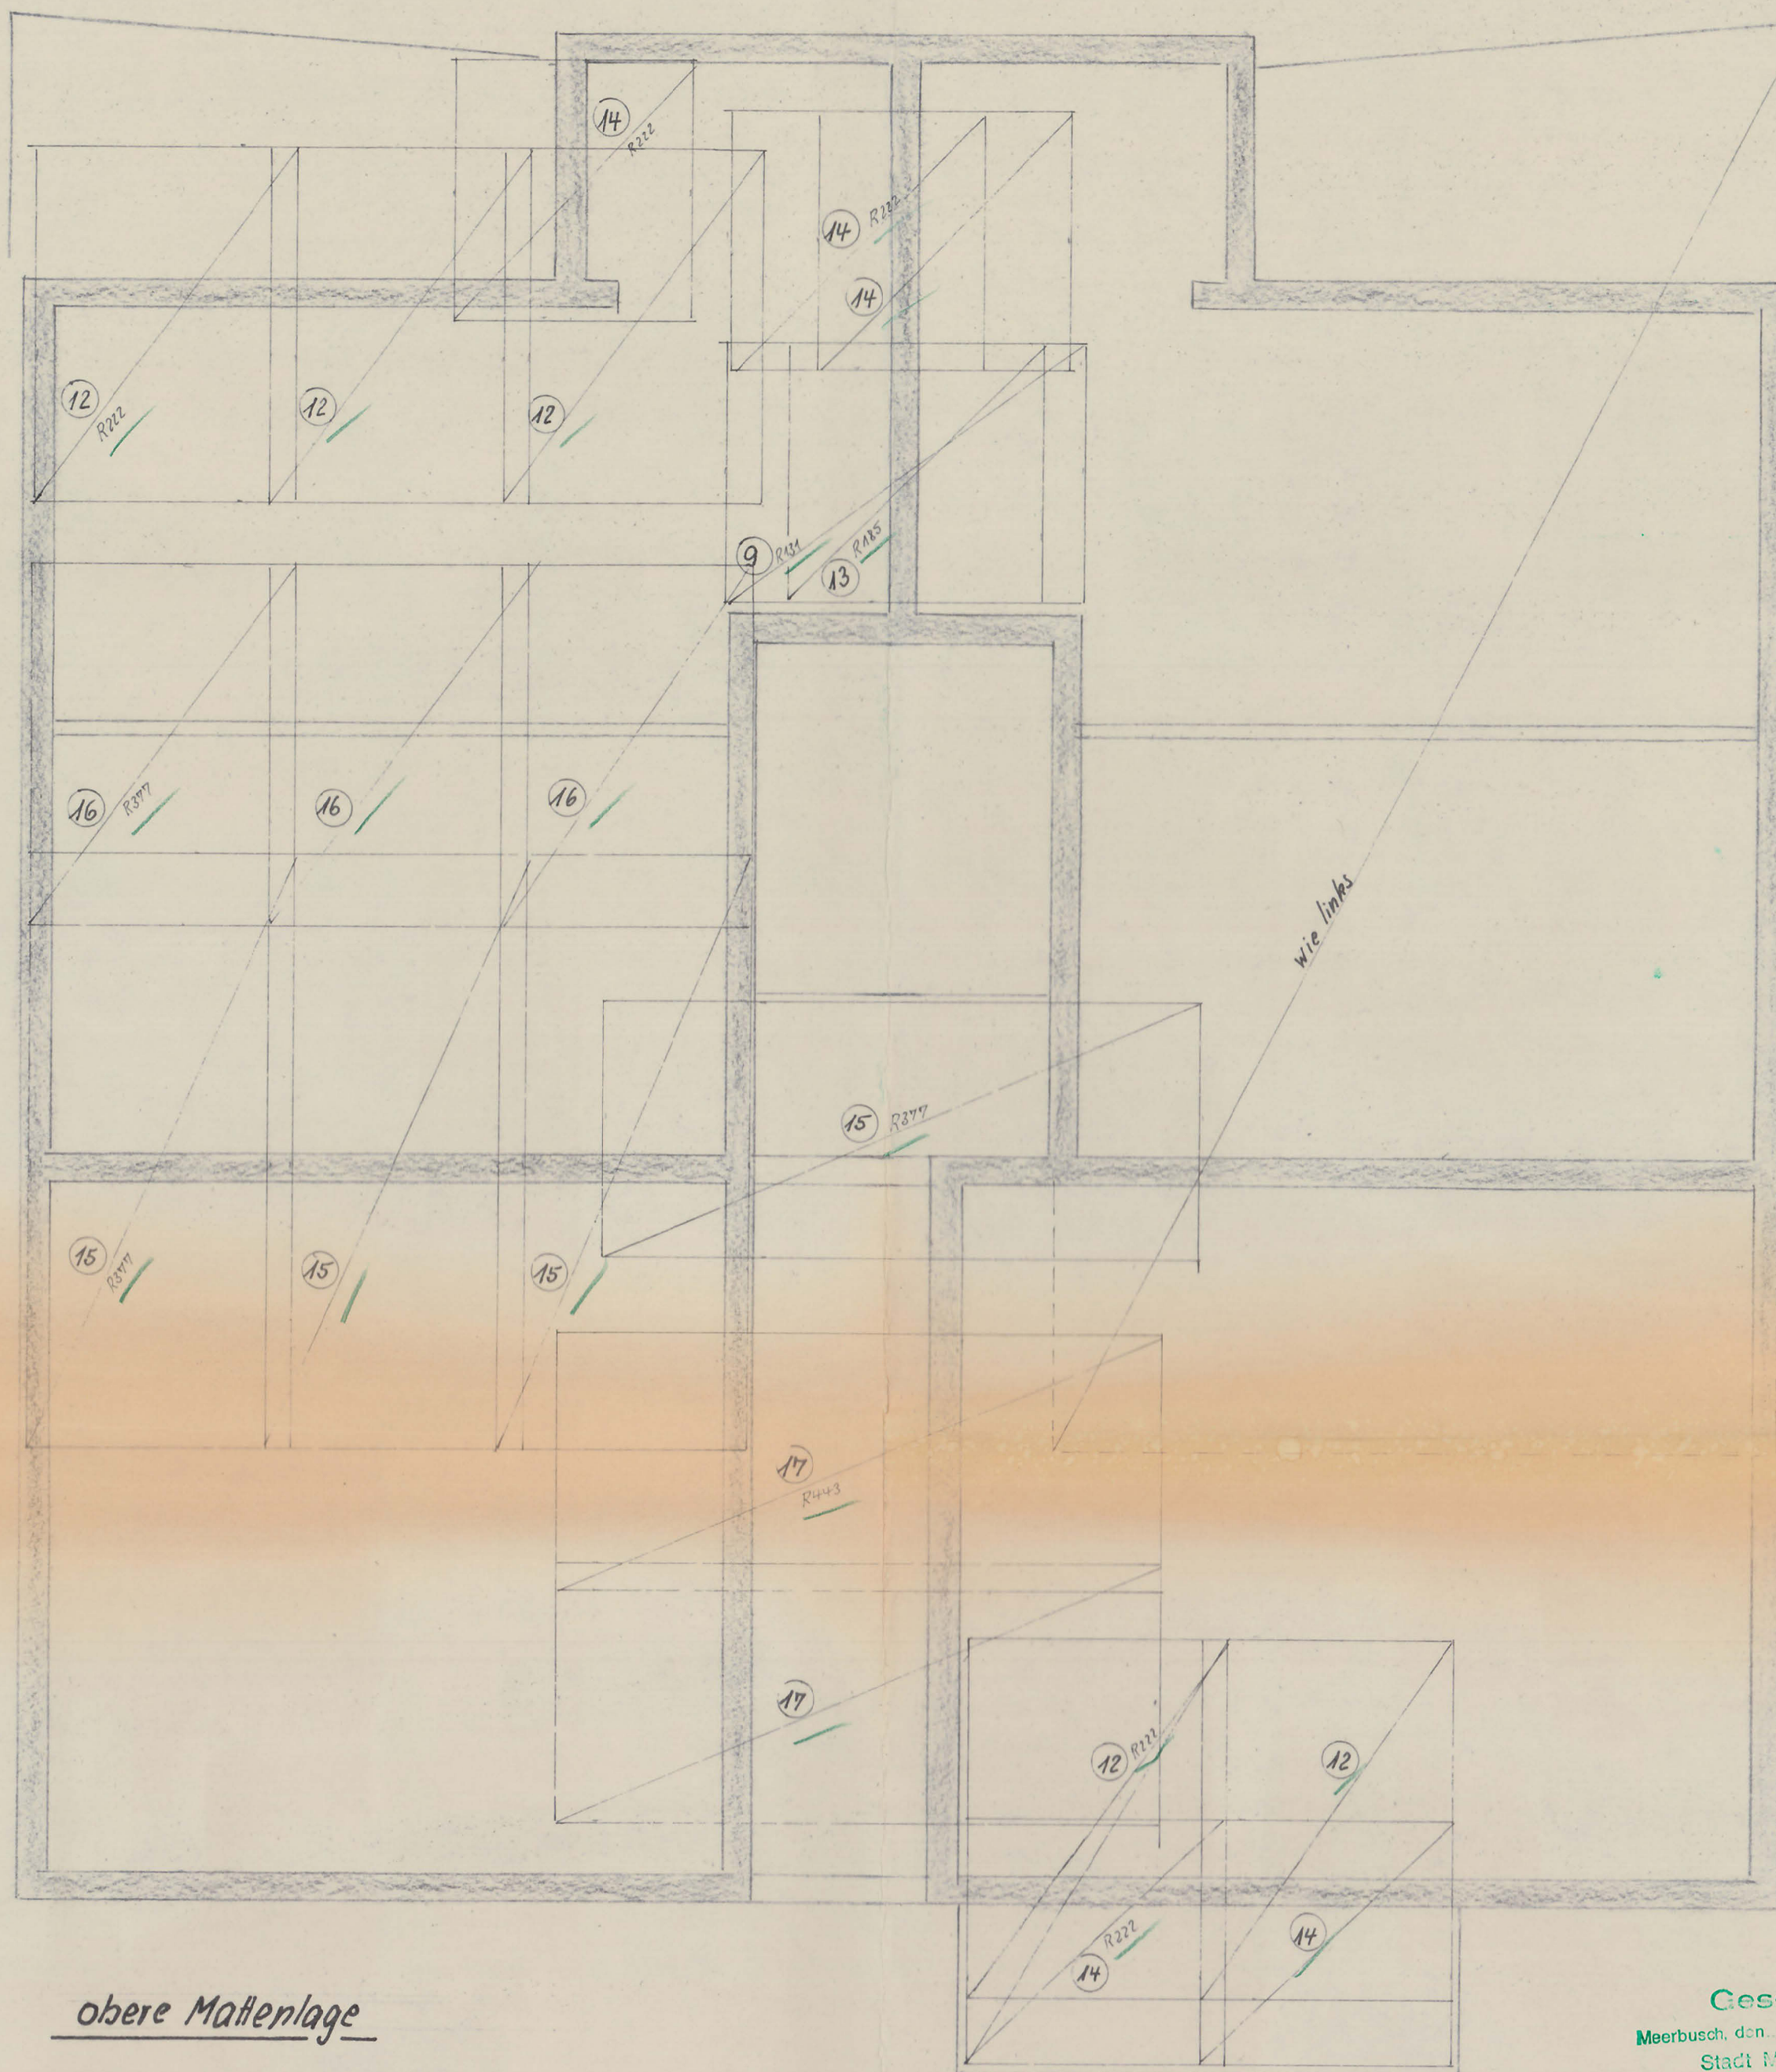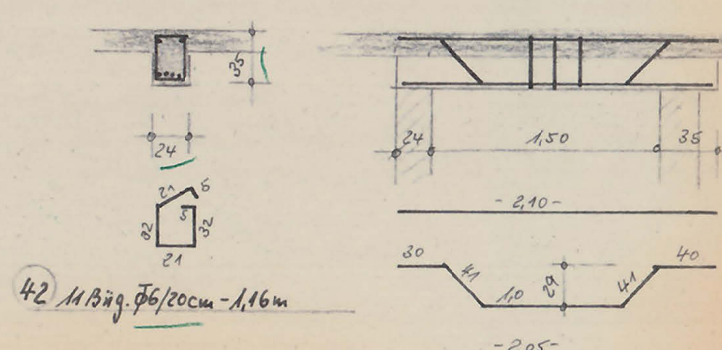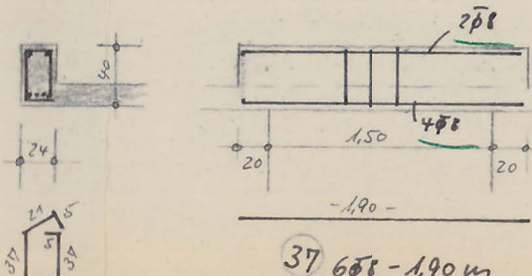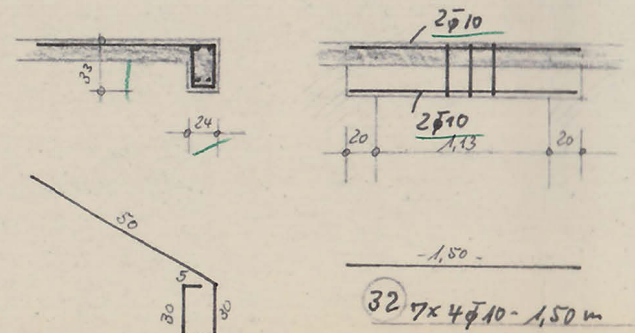

obere Matenlage

Restmatten als Randmatten verwenden
Abstandhalter: Apsita R.14 - 60 Körbe

Treppenläufe d=12cm

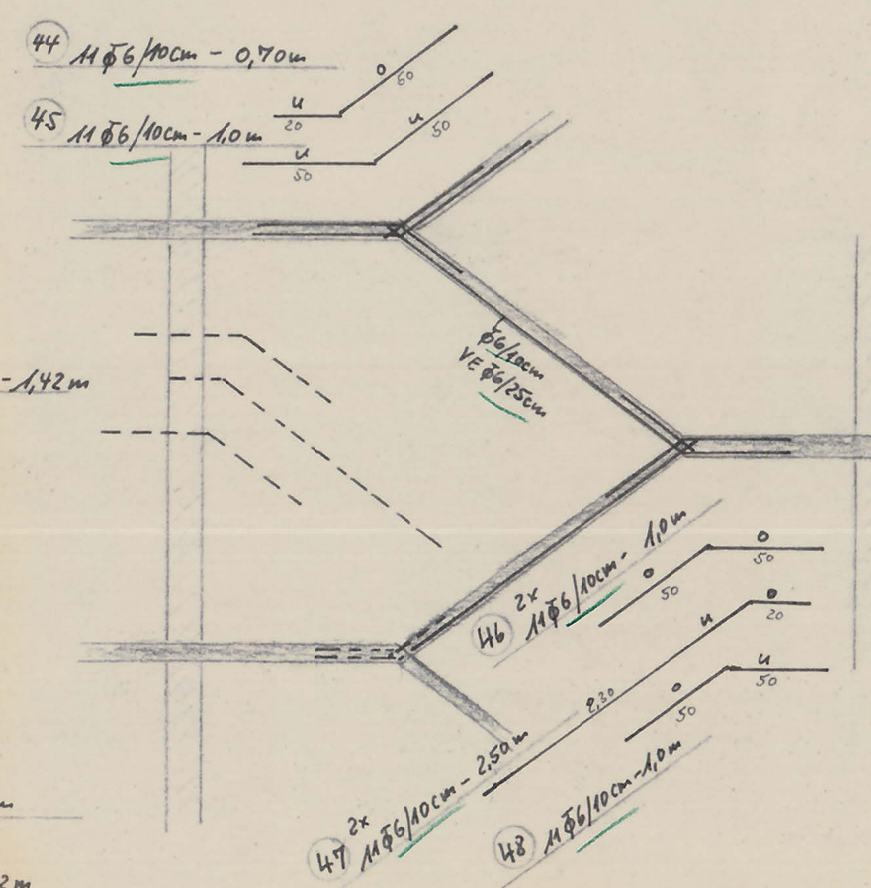

Gesehen
Maurbusch, den 6.8.1972
Stadt Moersbusch
Der Stadtdirektor
Untere Bauaufsichtsbehörde
- Prüfstelle für Statik -
I.A.
Kuller

Ausfertigung

Auf Übereinstimmung mit der
stat. Berechn. geprüft.
Zu Prüfnummer 2172
Dipl.-Ing. F. C. Augustin
Prüfingenieur für Bauwerk
Datum: 13.3.72 Unterschrift:


Büro: Dr. Oberkassl
Wilderstr. 73
Telefon 5740 13

Dipl.-Ing. Peter Kunze
Düsseldorf, Duisburger Straße 113, Telefon 44 32 23
Bauvorhaben: Wohnhaus Nierst, Hildegundisstraße
Bauart: Decke über dem Erdgeschoss
Maßstab: 1:50
Düsseldorf den 13.3.72

Blattgröße: B225
Balkenstahl: M6 u. 14b
Bauholz: GKL
Zugl. Nr.: 2


Plan 5

Decke über dem OG.

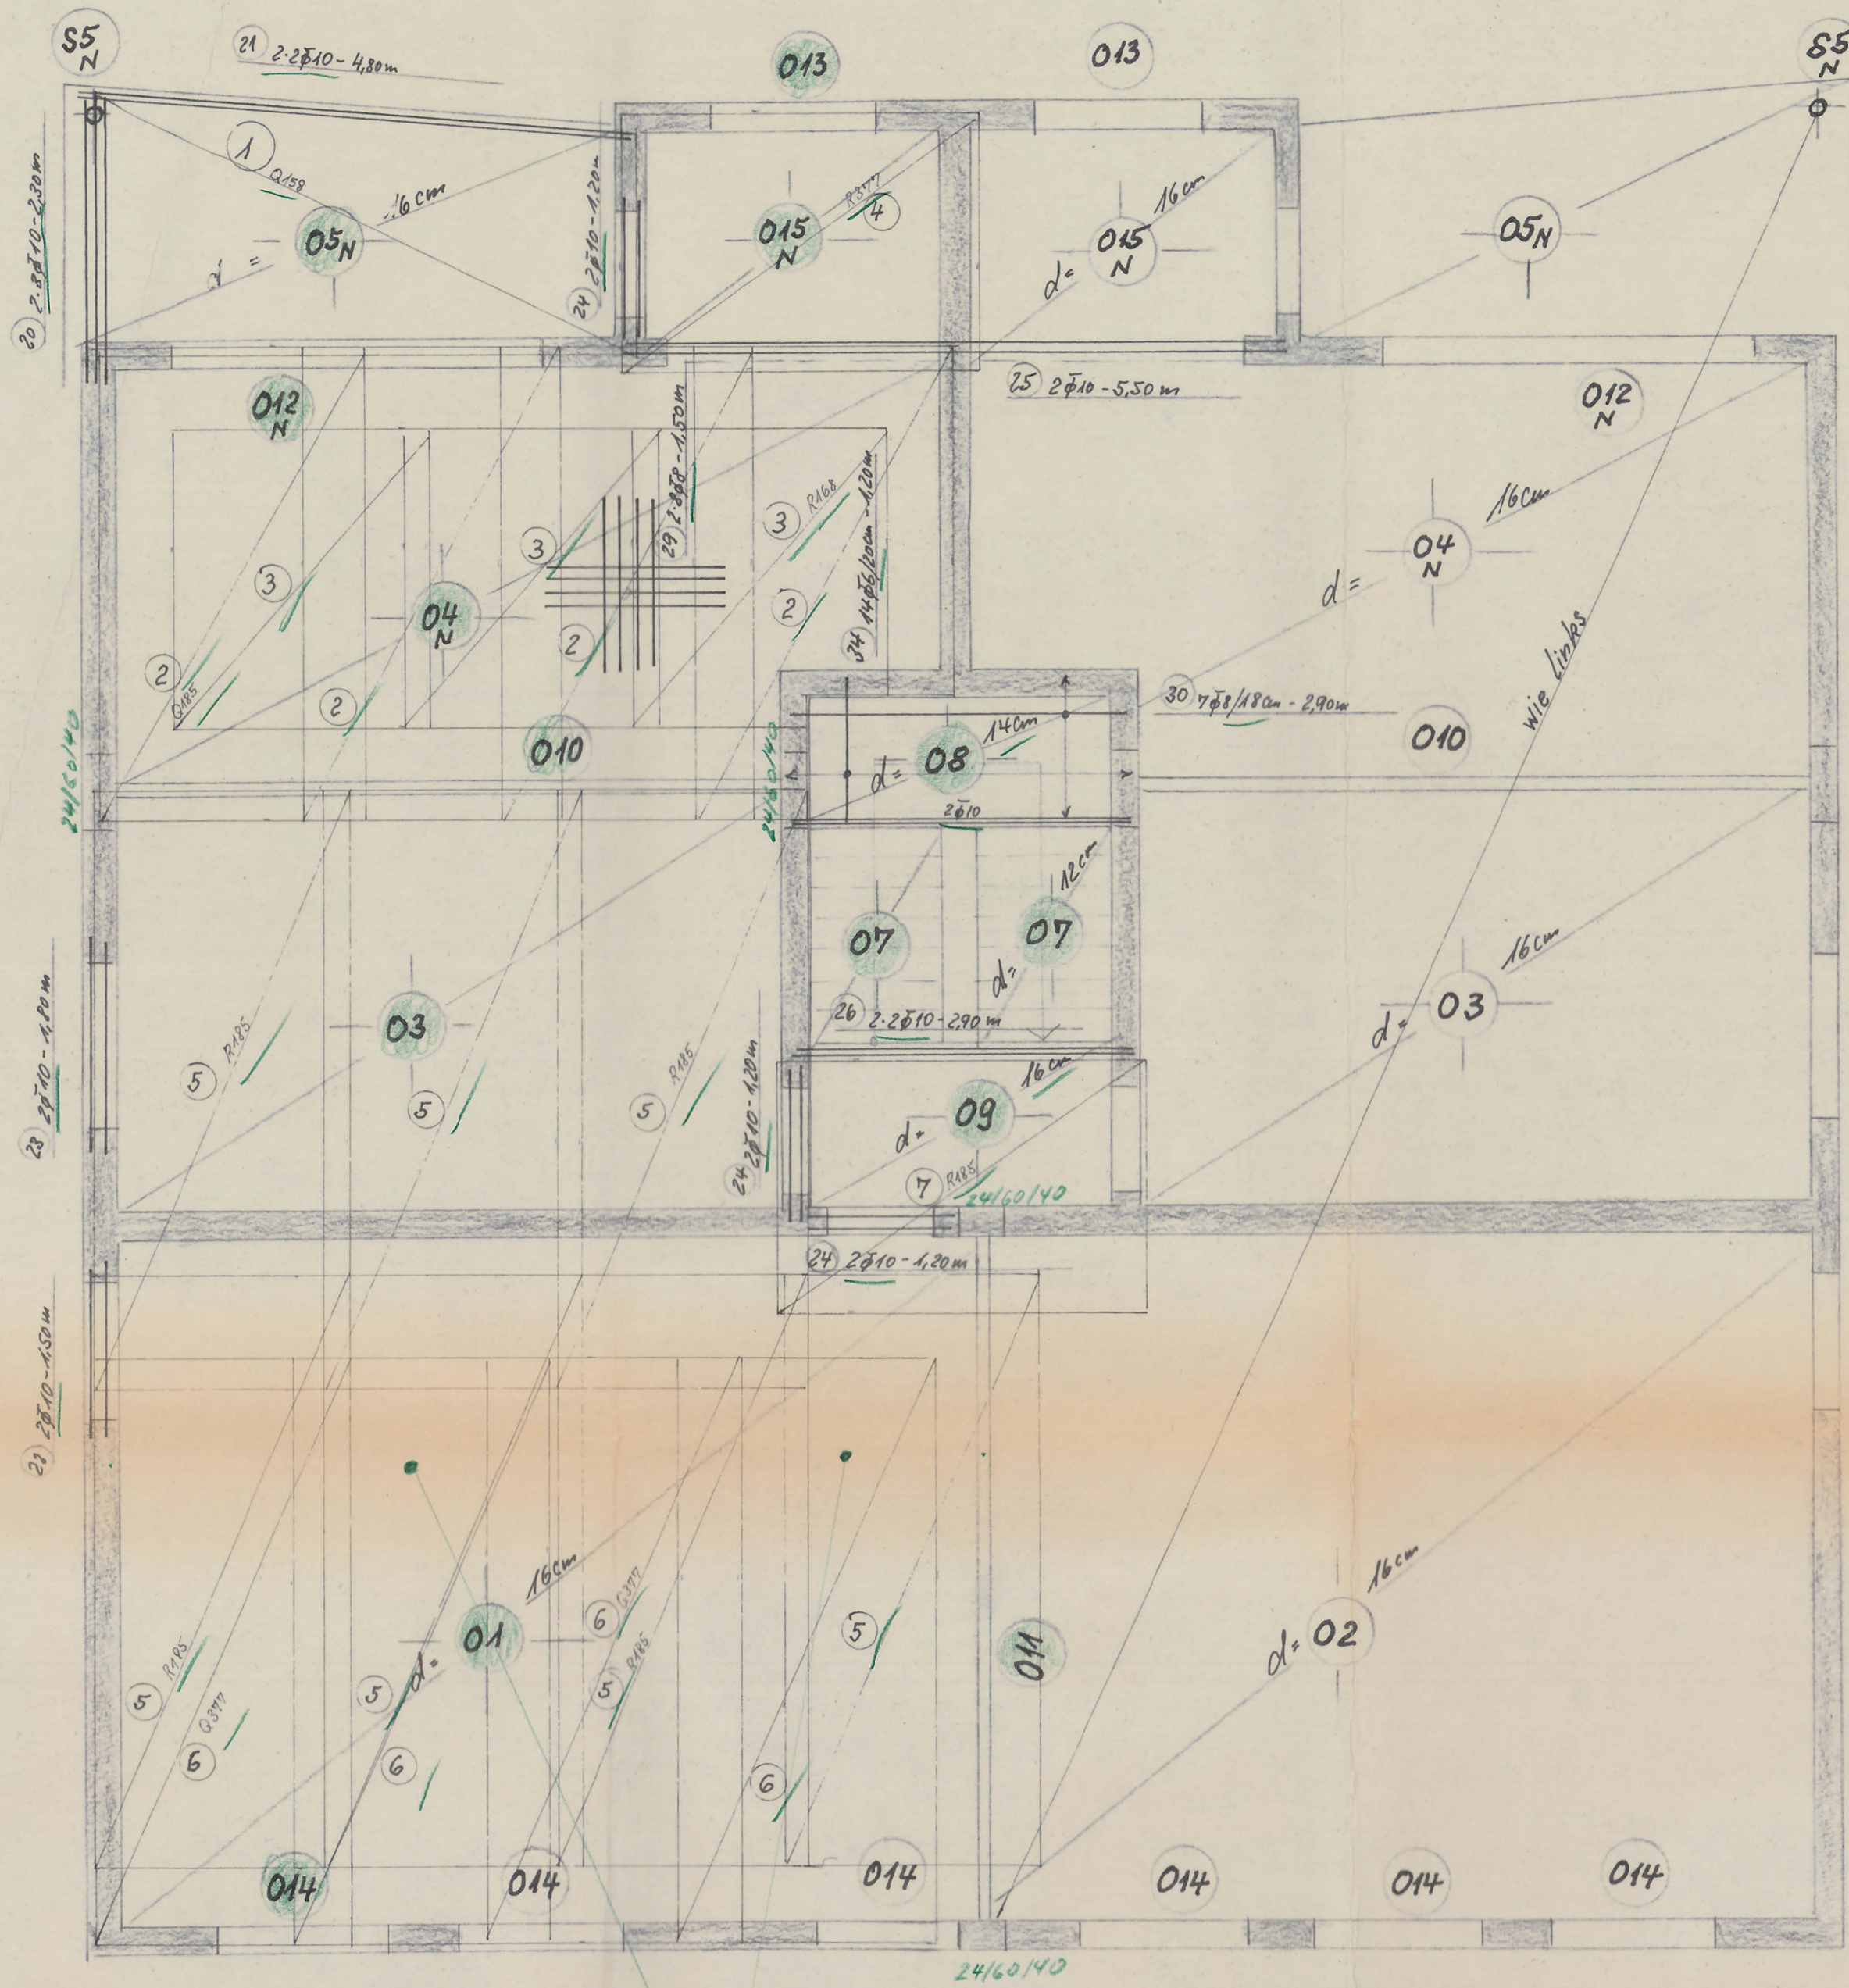

Restmatten als Randmatten verwenden


Wandanker: Rippe A14 - 60 Körbe

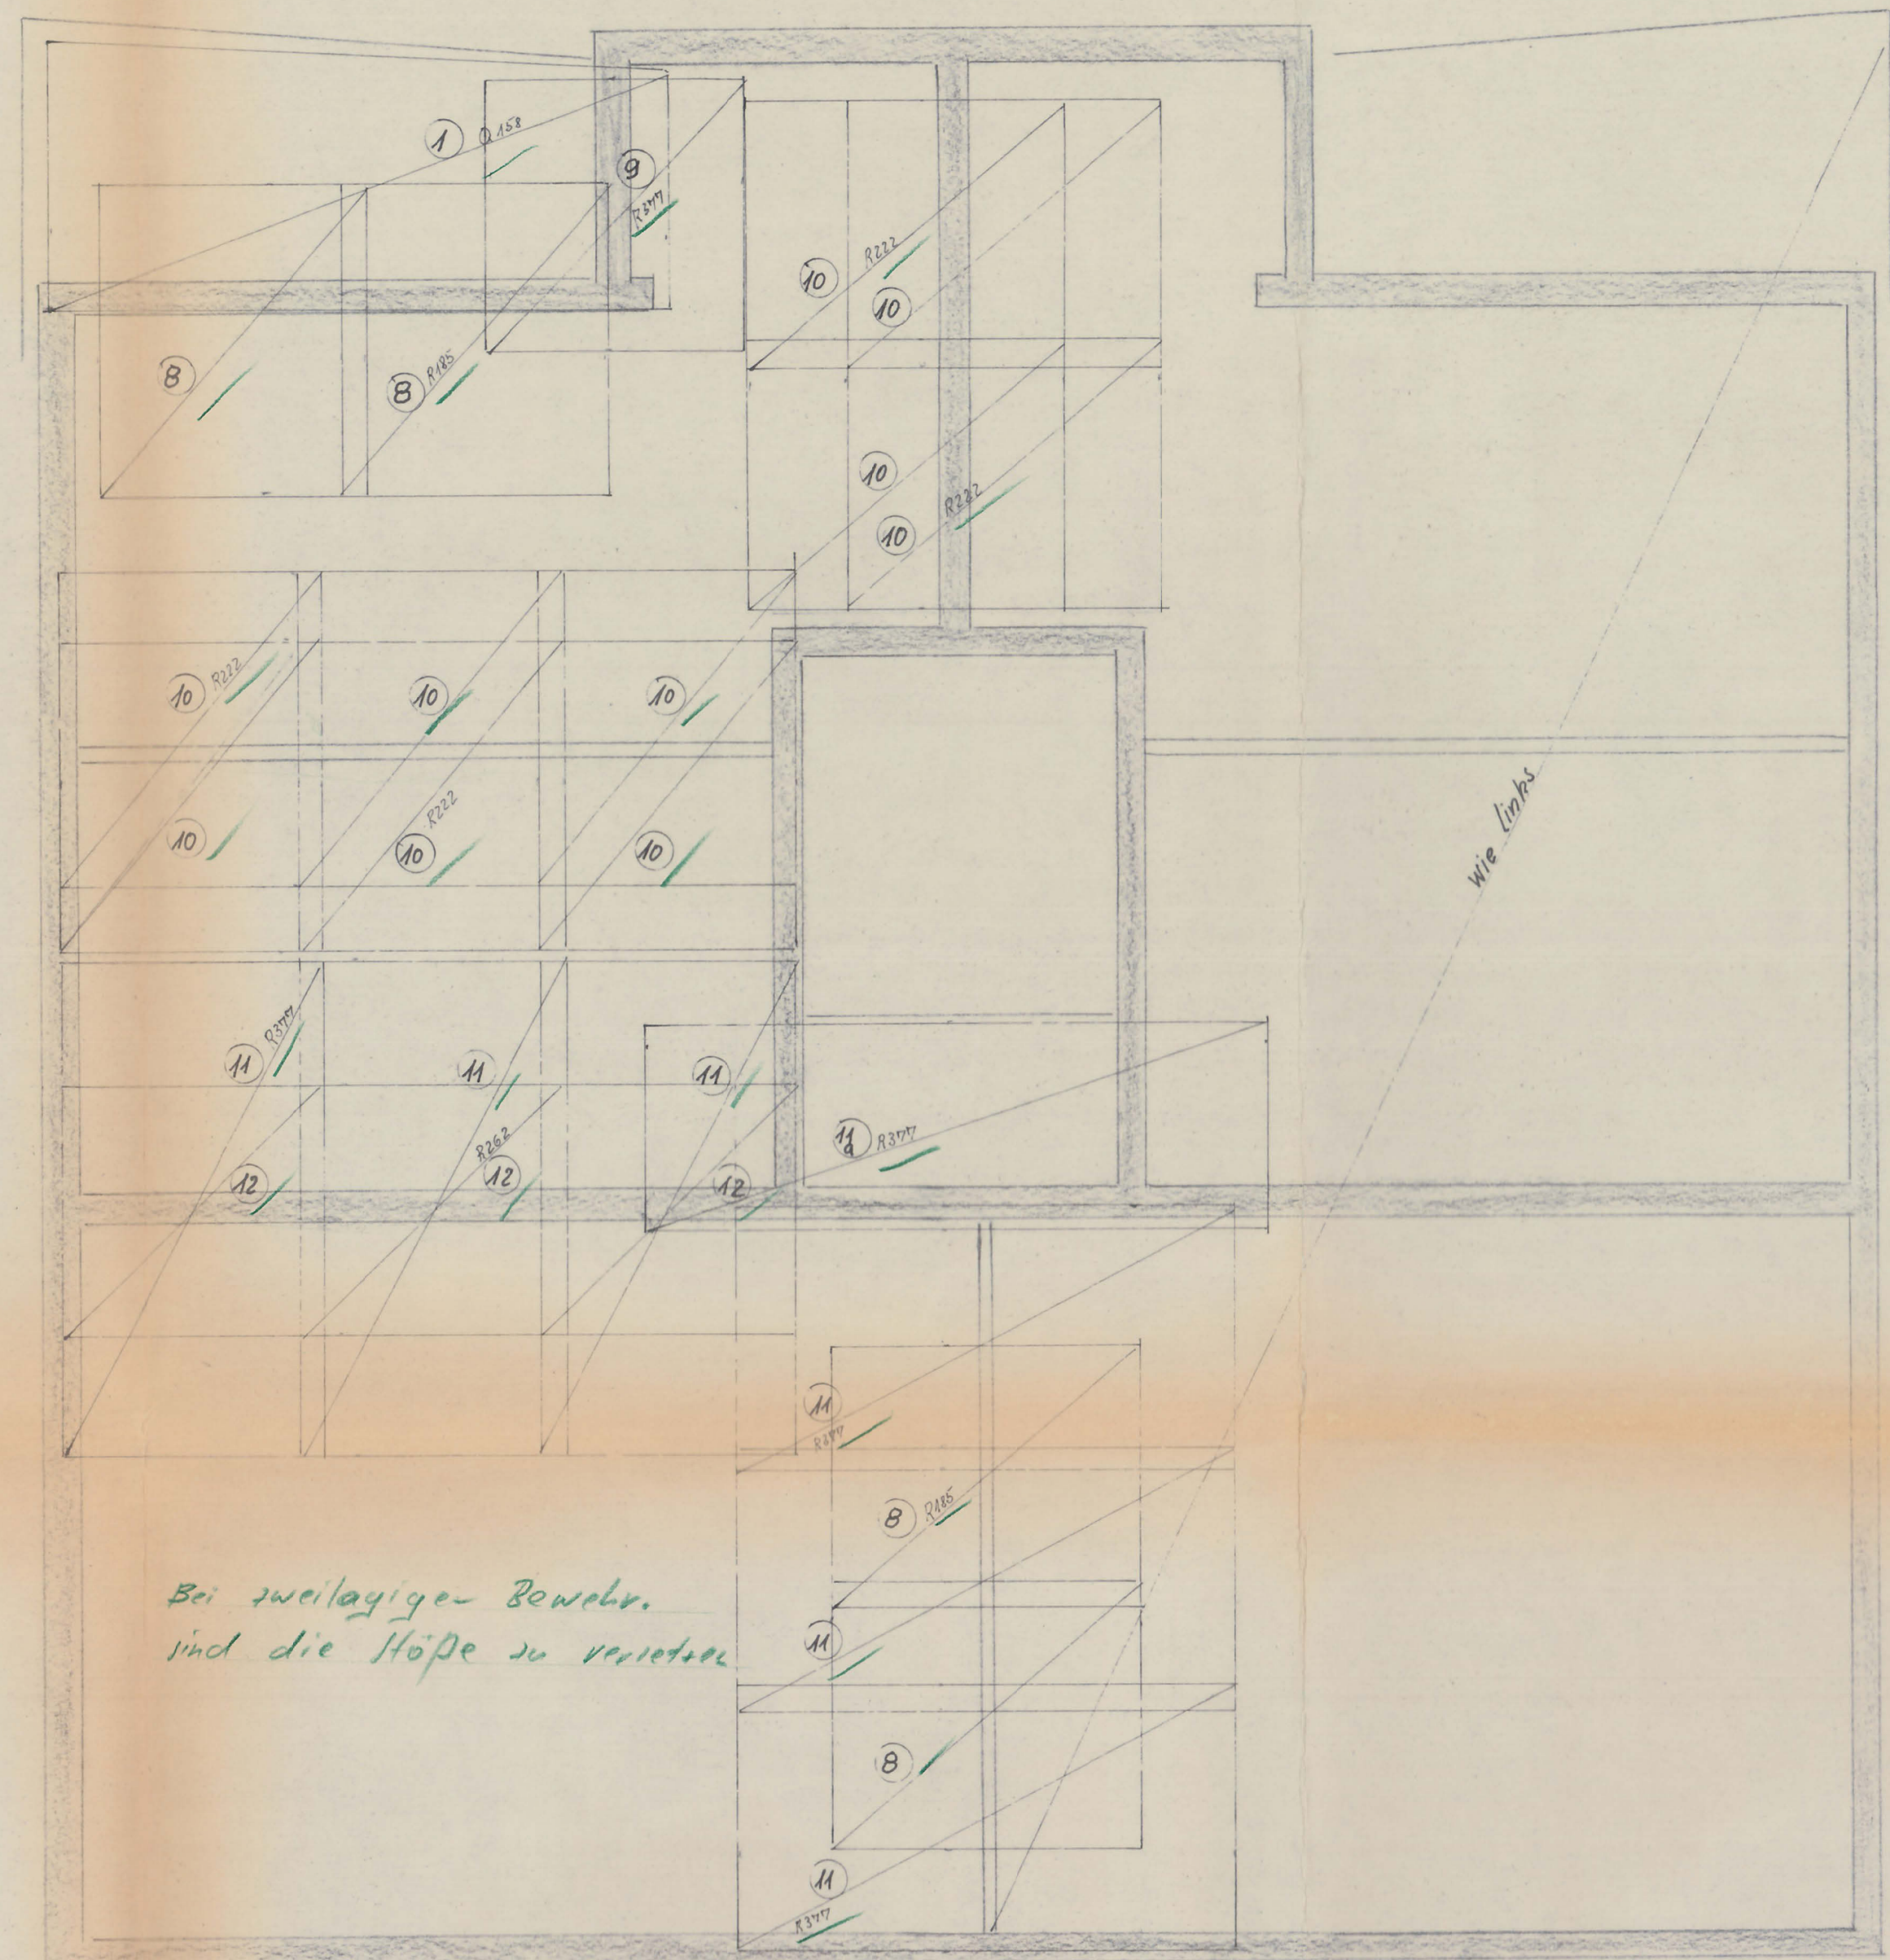


Bei zweilagiger Bewehr.
sind die Höhen zu variieren

untere Mattenlage

Pos. 012 N - 2x

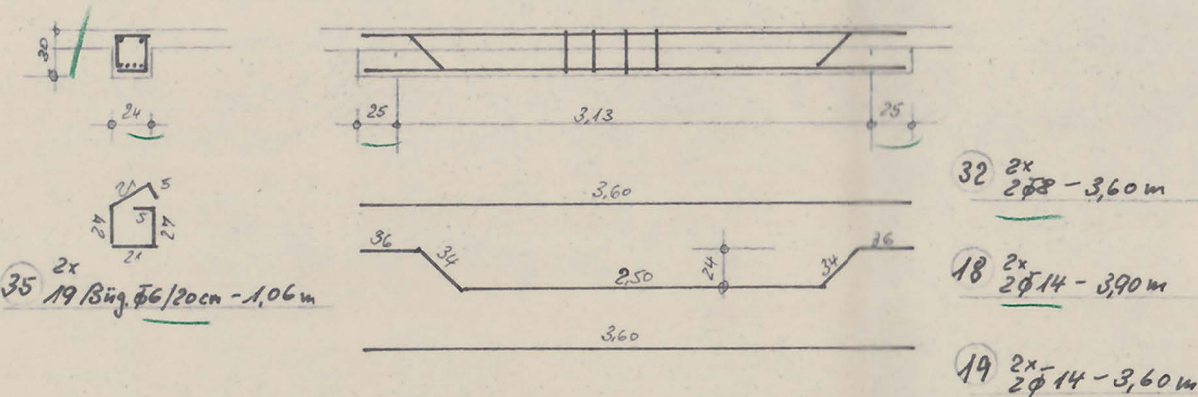


Pos. 013 u. 014 - 8x

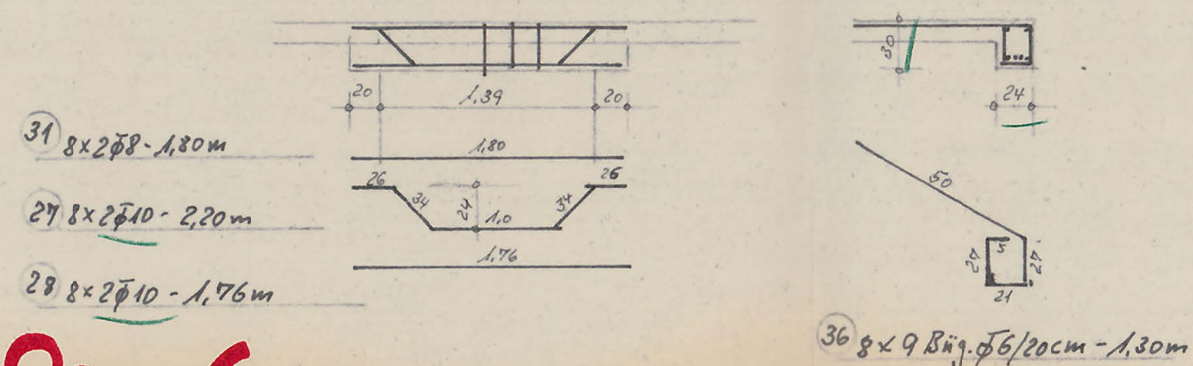

Plan 6

zulagen unter den Platten wie in Platte Pos. 04/N


Pos. 010 - 2x

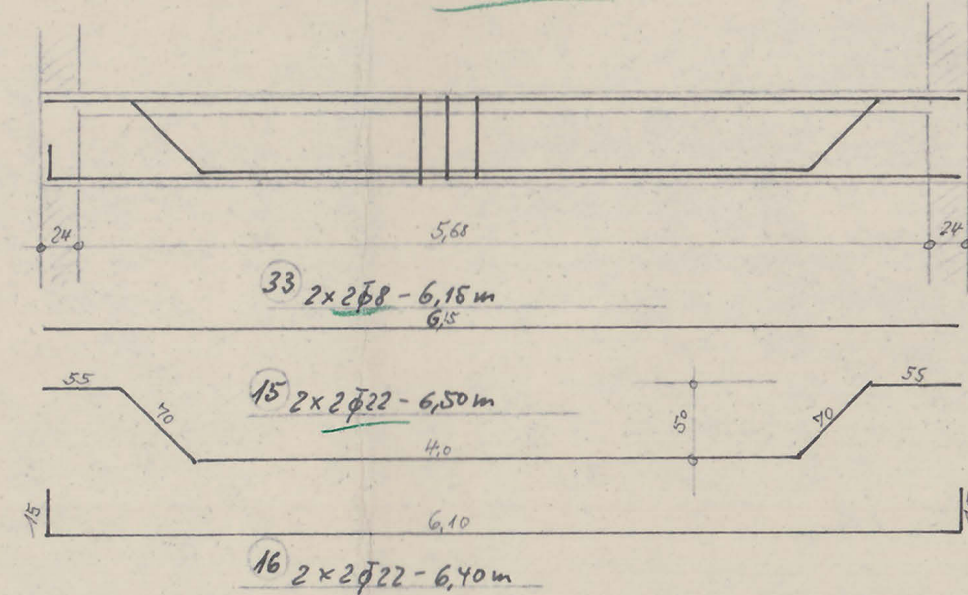


obere Mattenlage

Pos. 011

Querschnitt u. Biegel wie Pos. 010

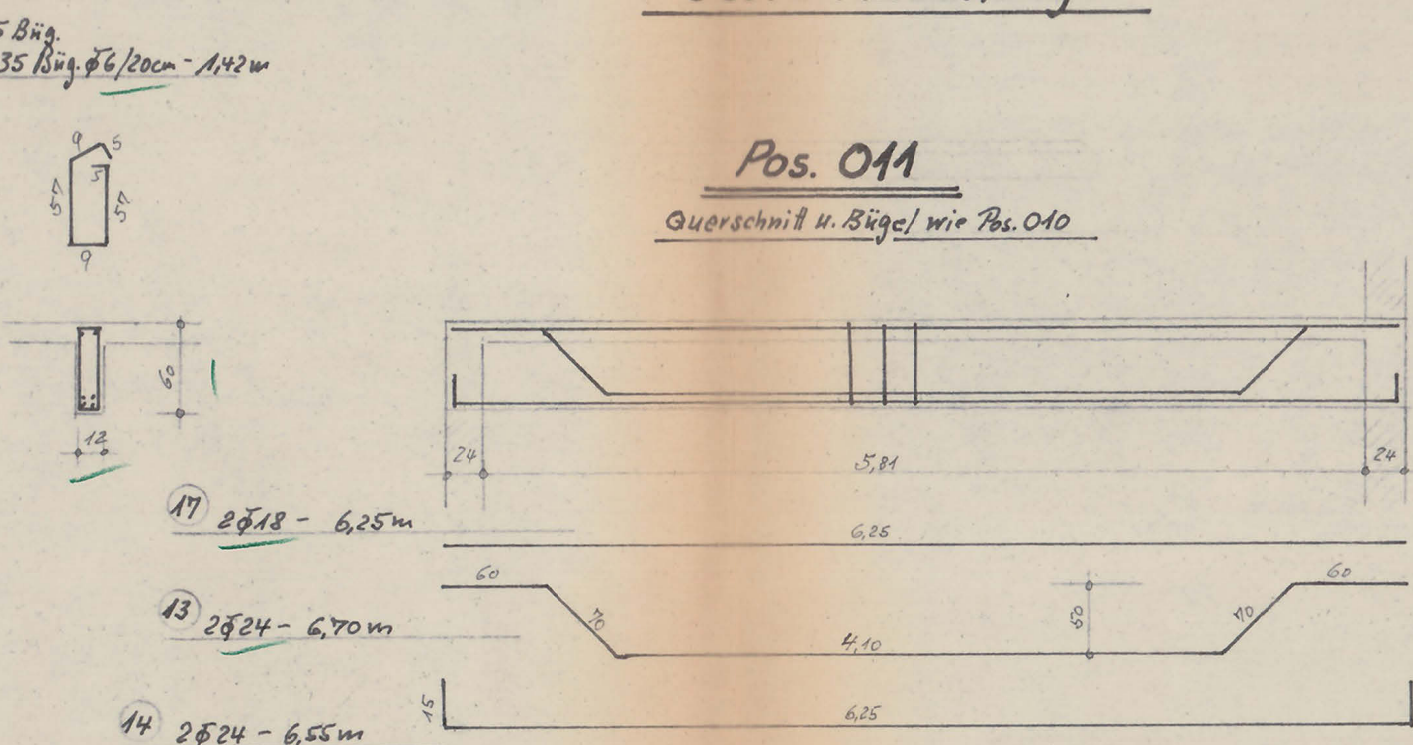

Treppe Pos. 07: s. Zchg. Nr. 2

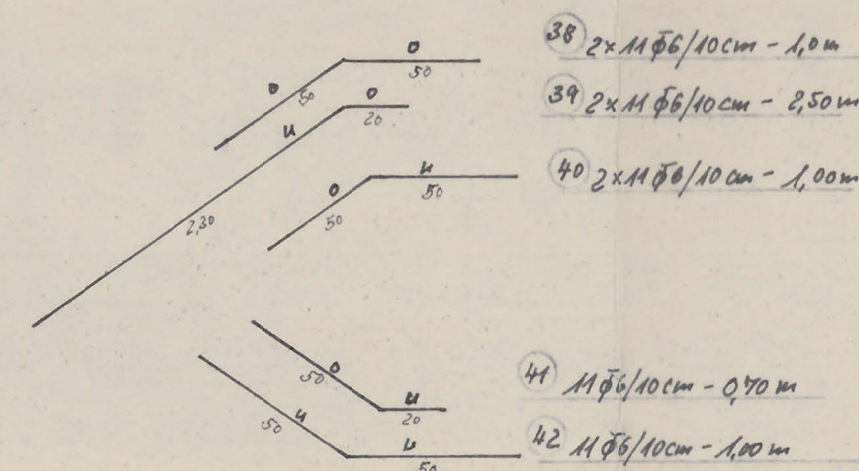

Gesehen
Moerbach, den 5.4.72
Stadt Moerbach
Der Stadtdirektor
Untere Bauaufsichtsbehörde
- Prüfstelle für Statik -
I.A.
Küller


Z. Ausfertigung

Auf Übereinstimmung mit der
stat. Berechn. geprüft.
Zu Prüfnummer 2122
Dipl.-Ing. F. C. Augustin
Prüfungsinstitut für Baustatik
Datum: 2.8.72 Unterschrift:


Büro: Dipl.-Oberbauingenieur
Wilhelmstr. 75
Telefon 57 45 19

Dipl.-Ing. Peter Kunze			
Düsseldorf, Duisburger Straße 113, Telefon 44 02 23			
Bauvorhaben: Wohnhaus Nierst, Hildegundisstraße			
Bauteil: Decke über dem Obergeschoß			
Maßstab: 1:50	Betongüte: B225	Zchg. Nr.: 3	
Düsseldorf den 14.3.72.	Druckstahl: StB 4. IV b		
	Bauholz: -		
	Nadelholz GKI: -		

Decke über dem Keller

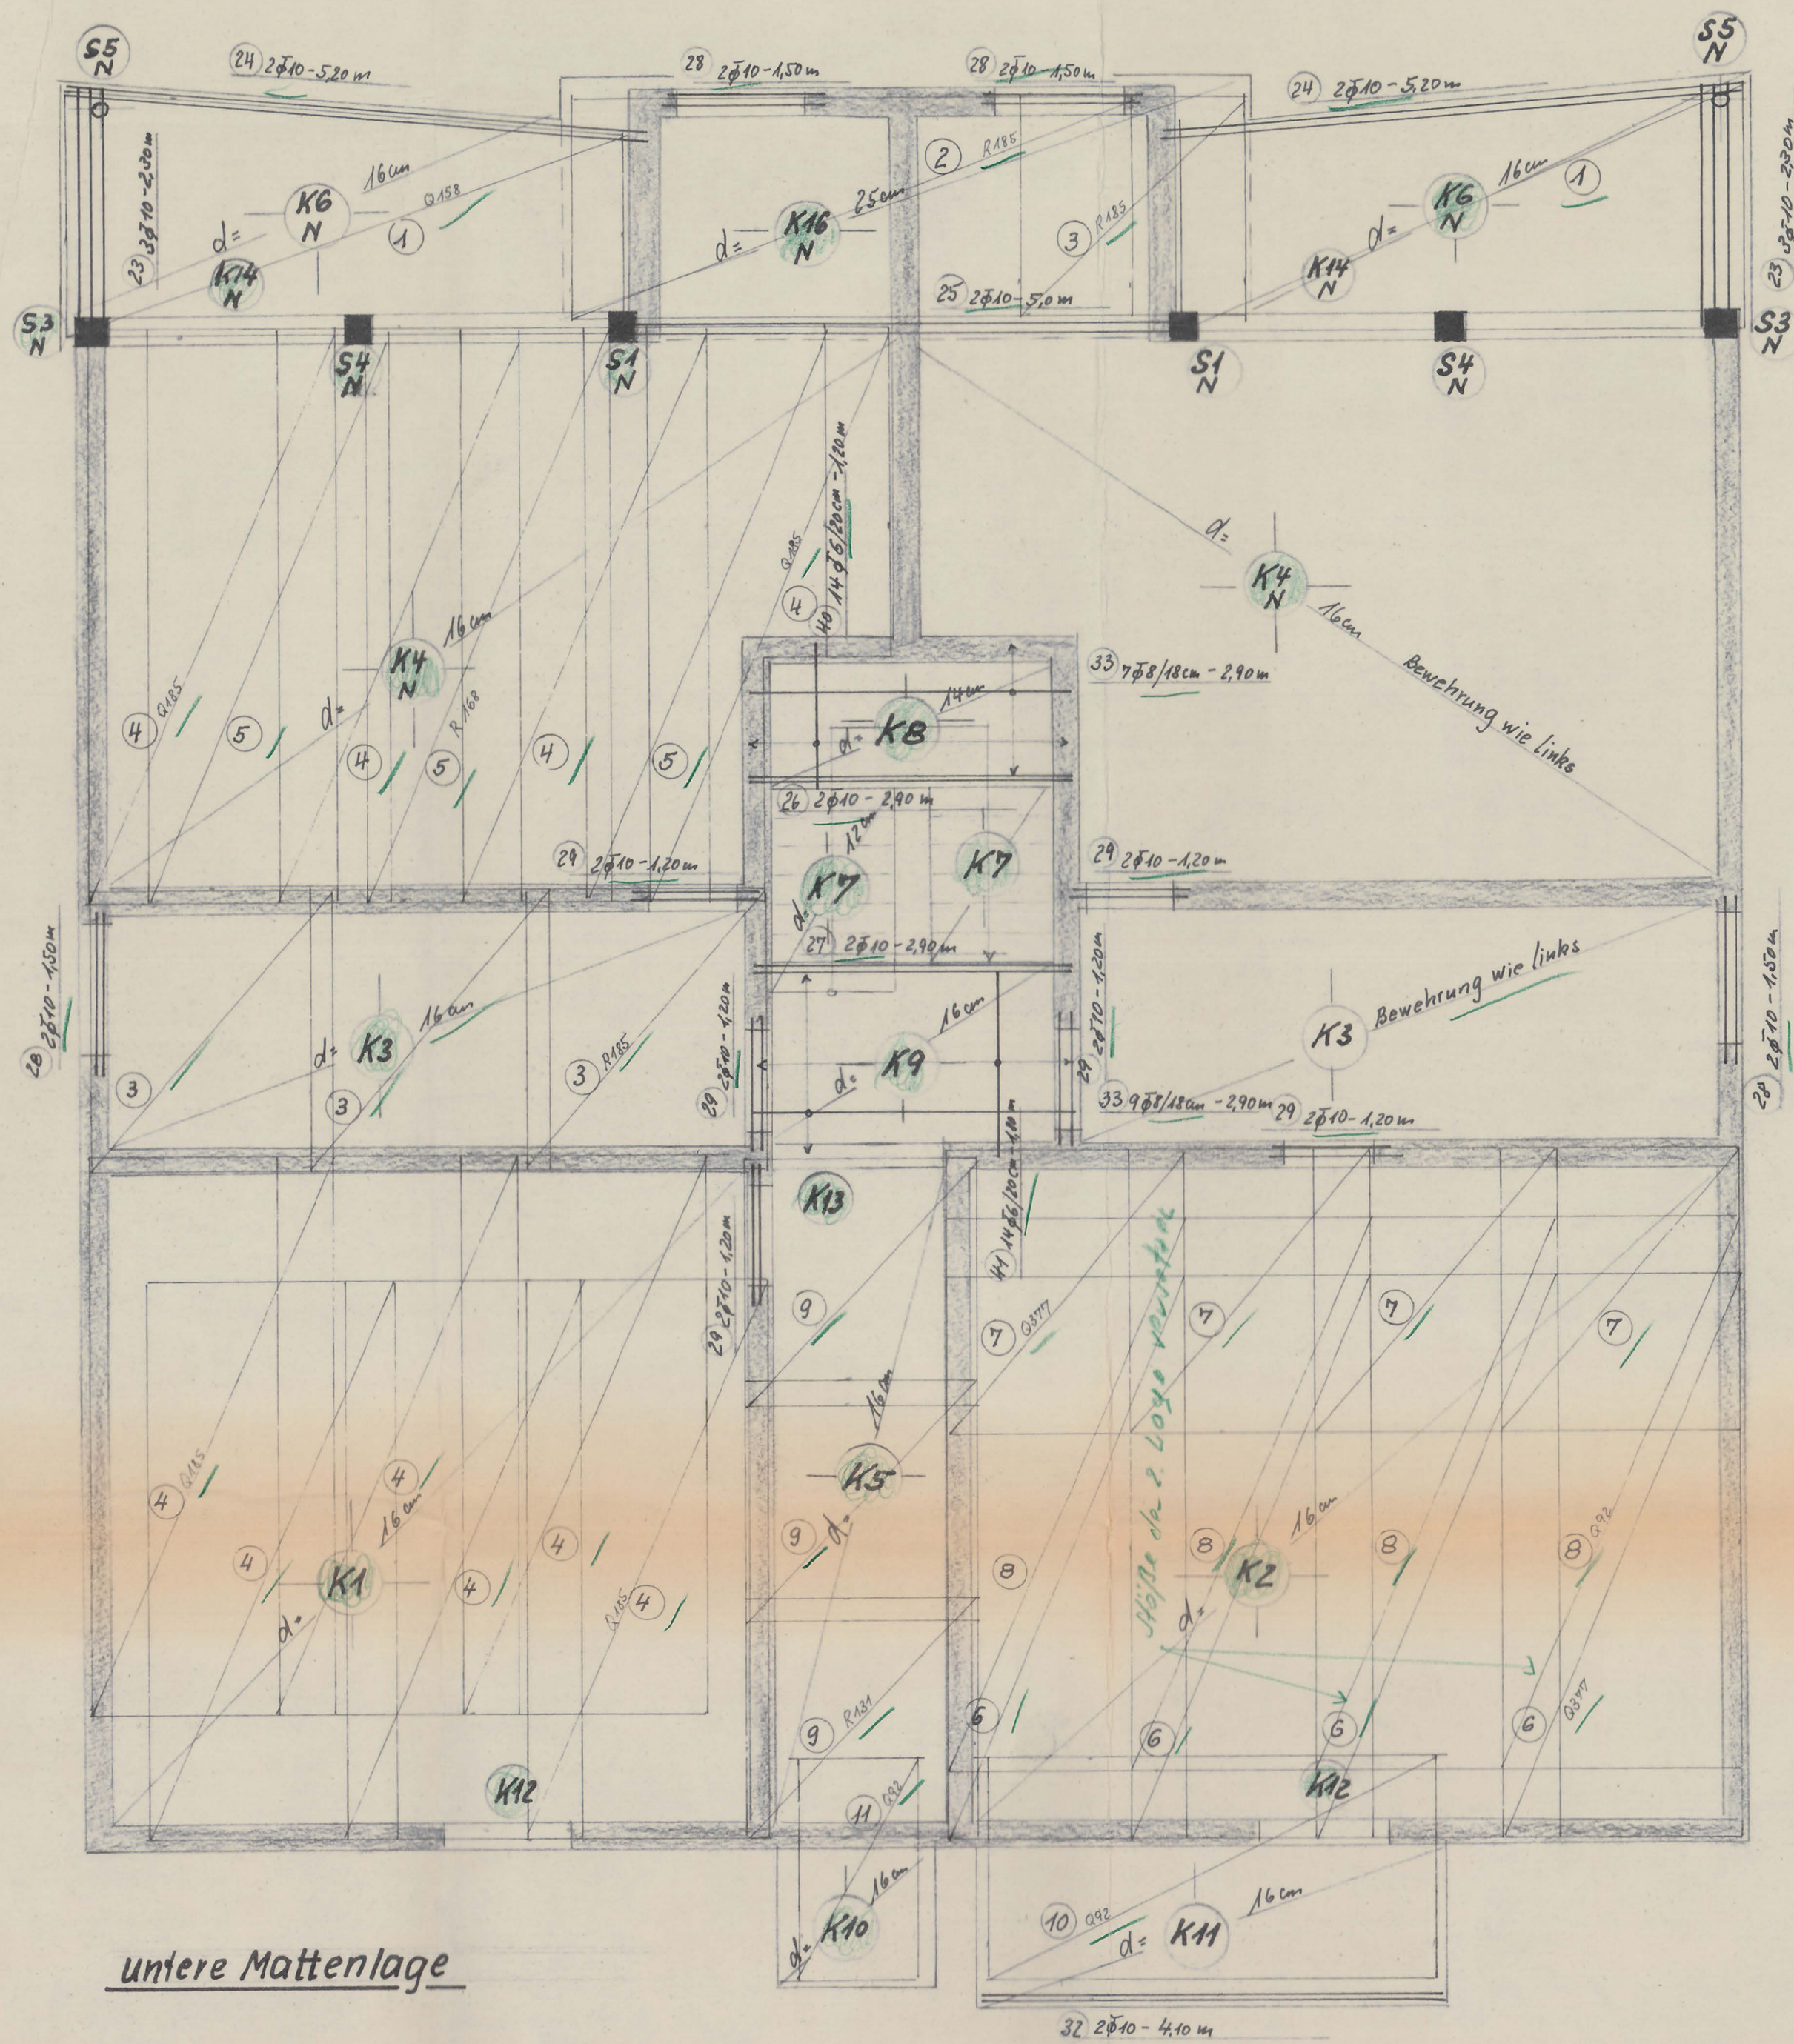

untere Mattenlage

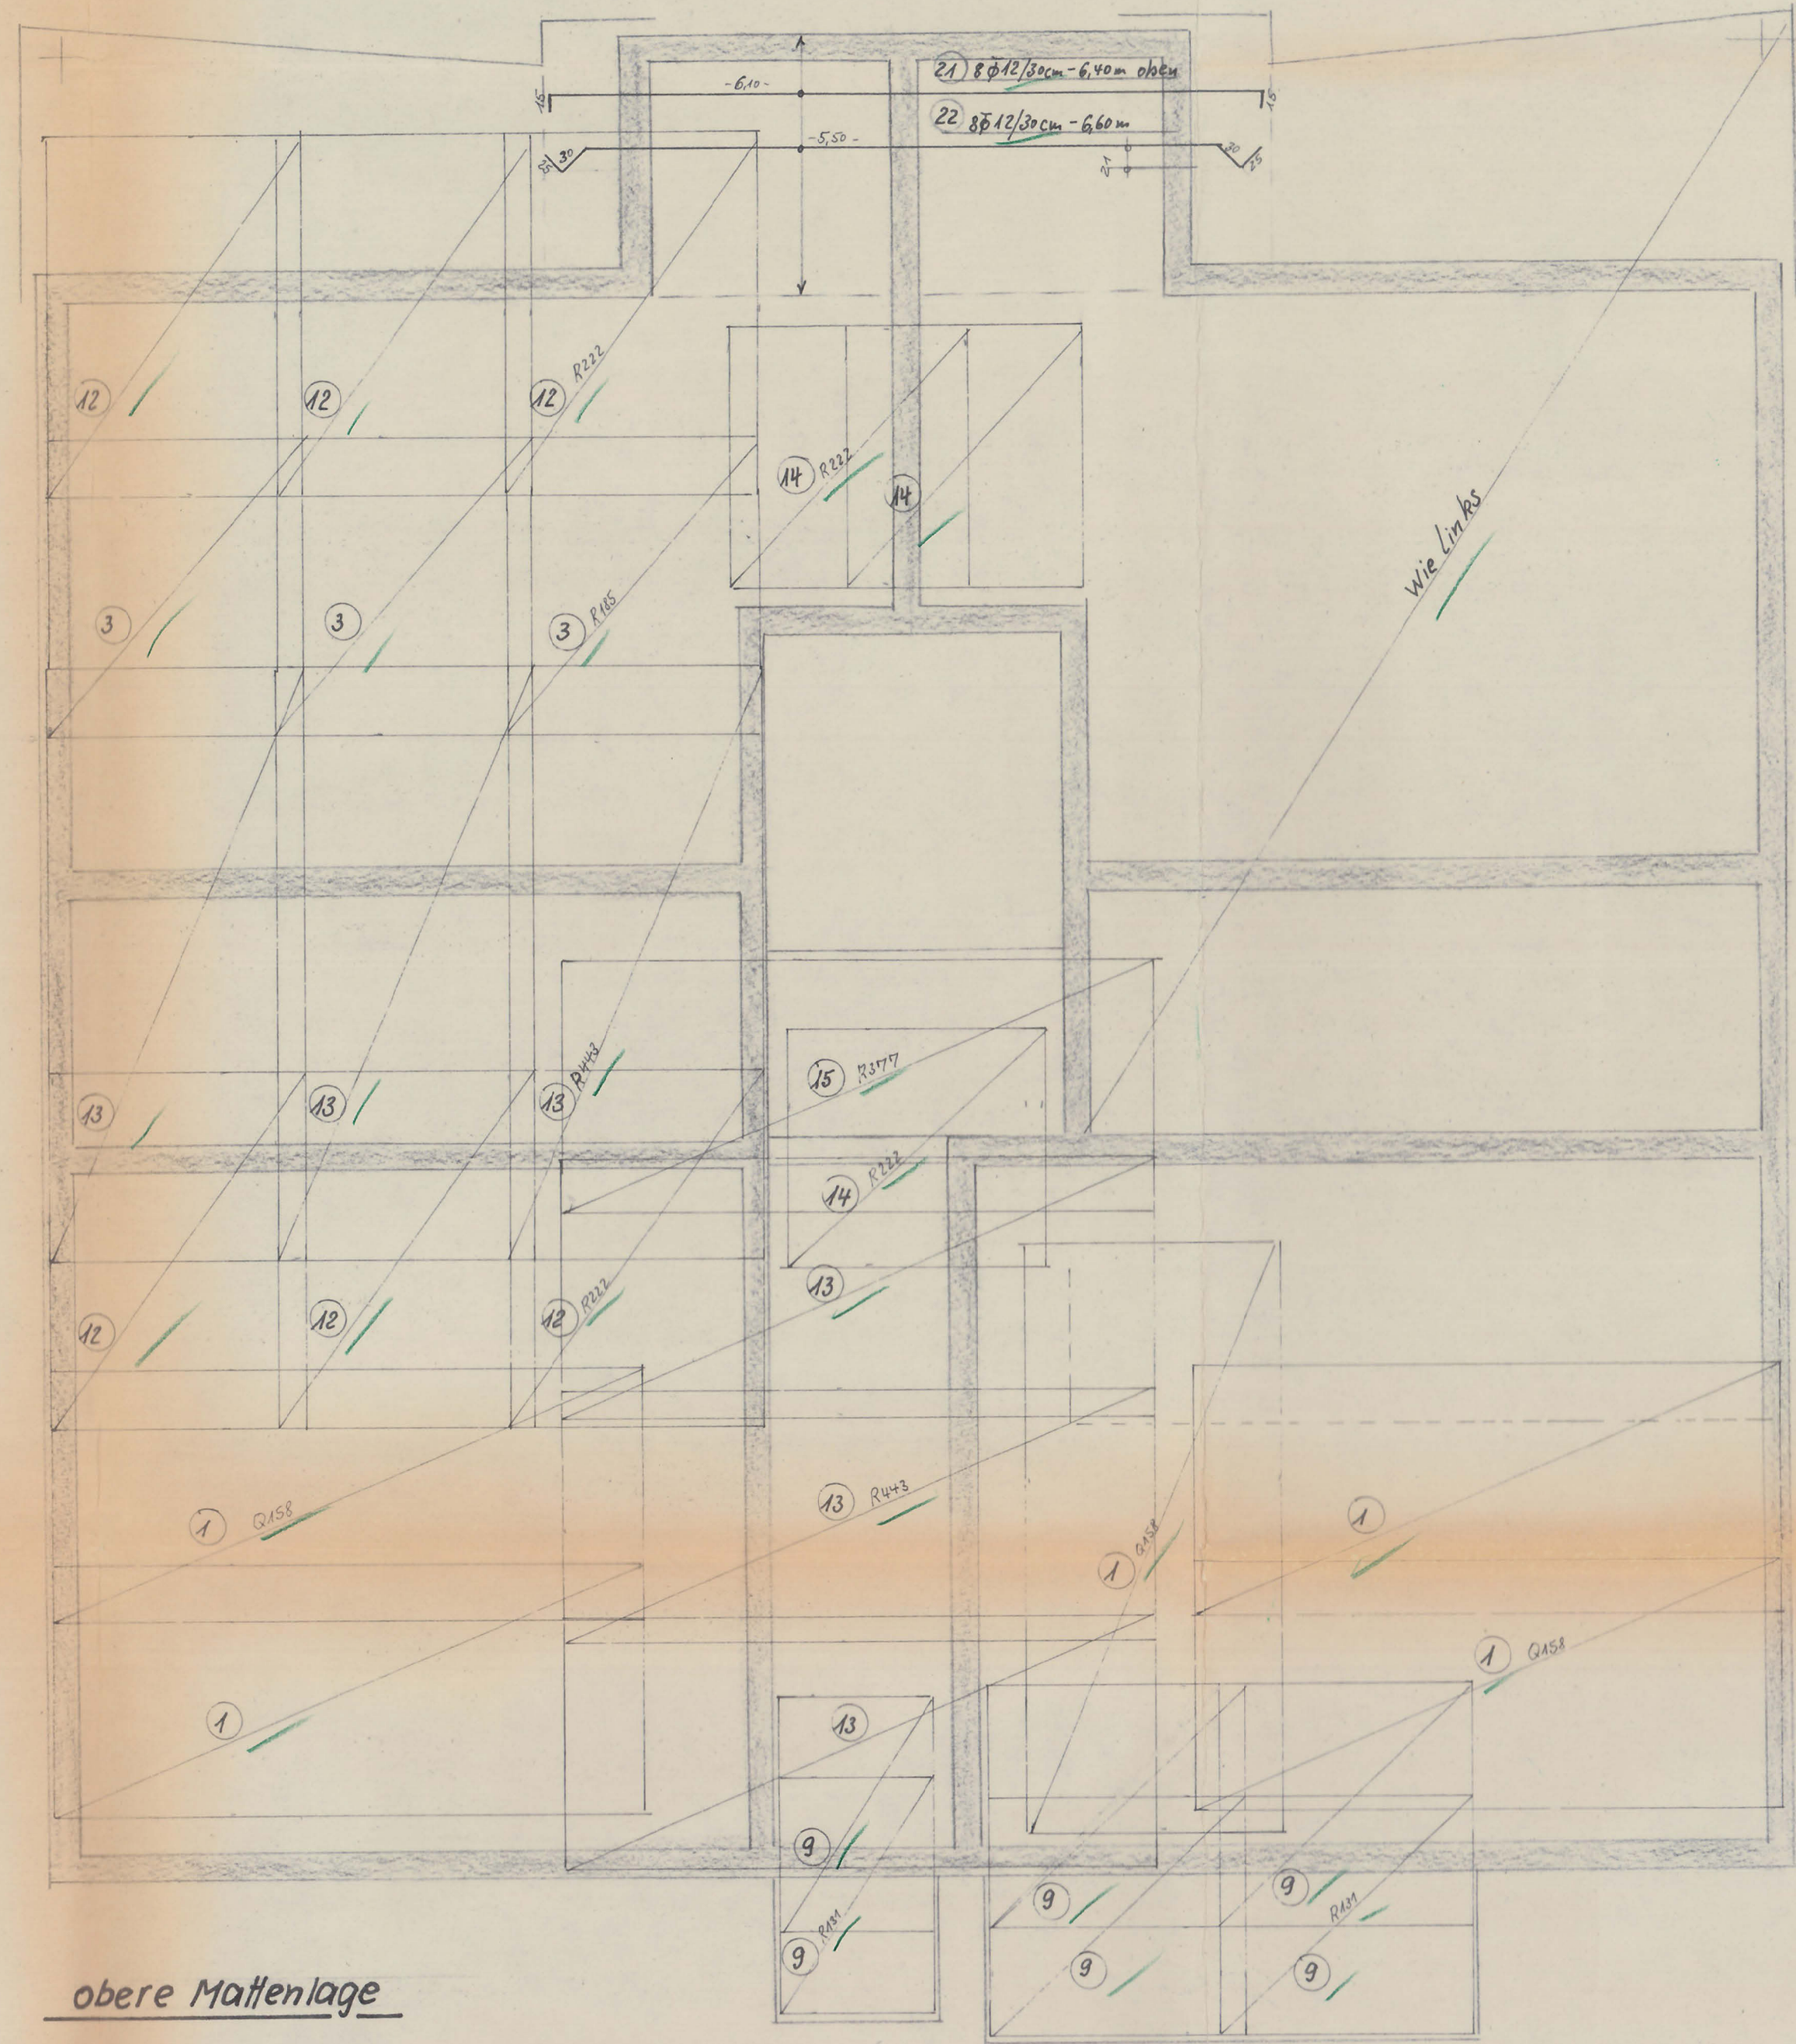


obere Mattenlage

Pos. K14N mit S3N, S4N, S5N u. Fund. - 2x

Pos. K13

Pos. K12 2x

Treppenhäufige

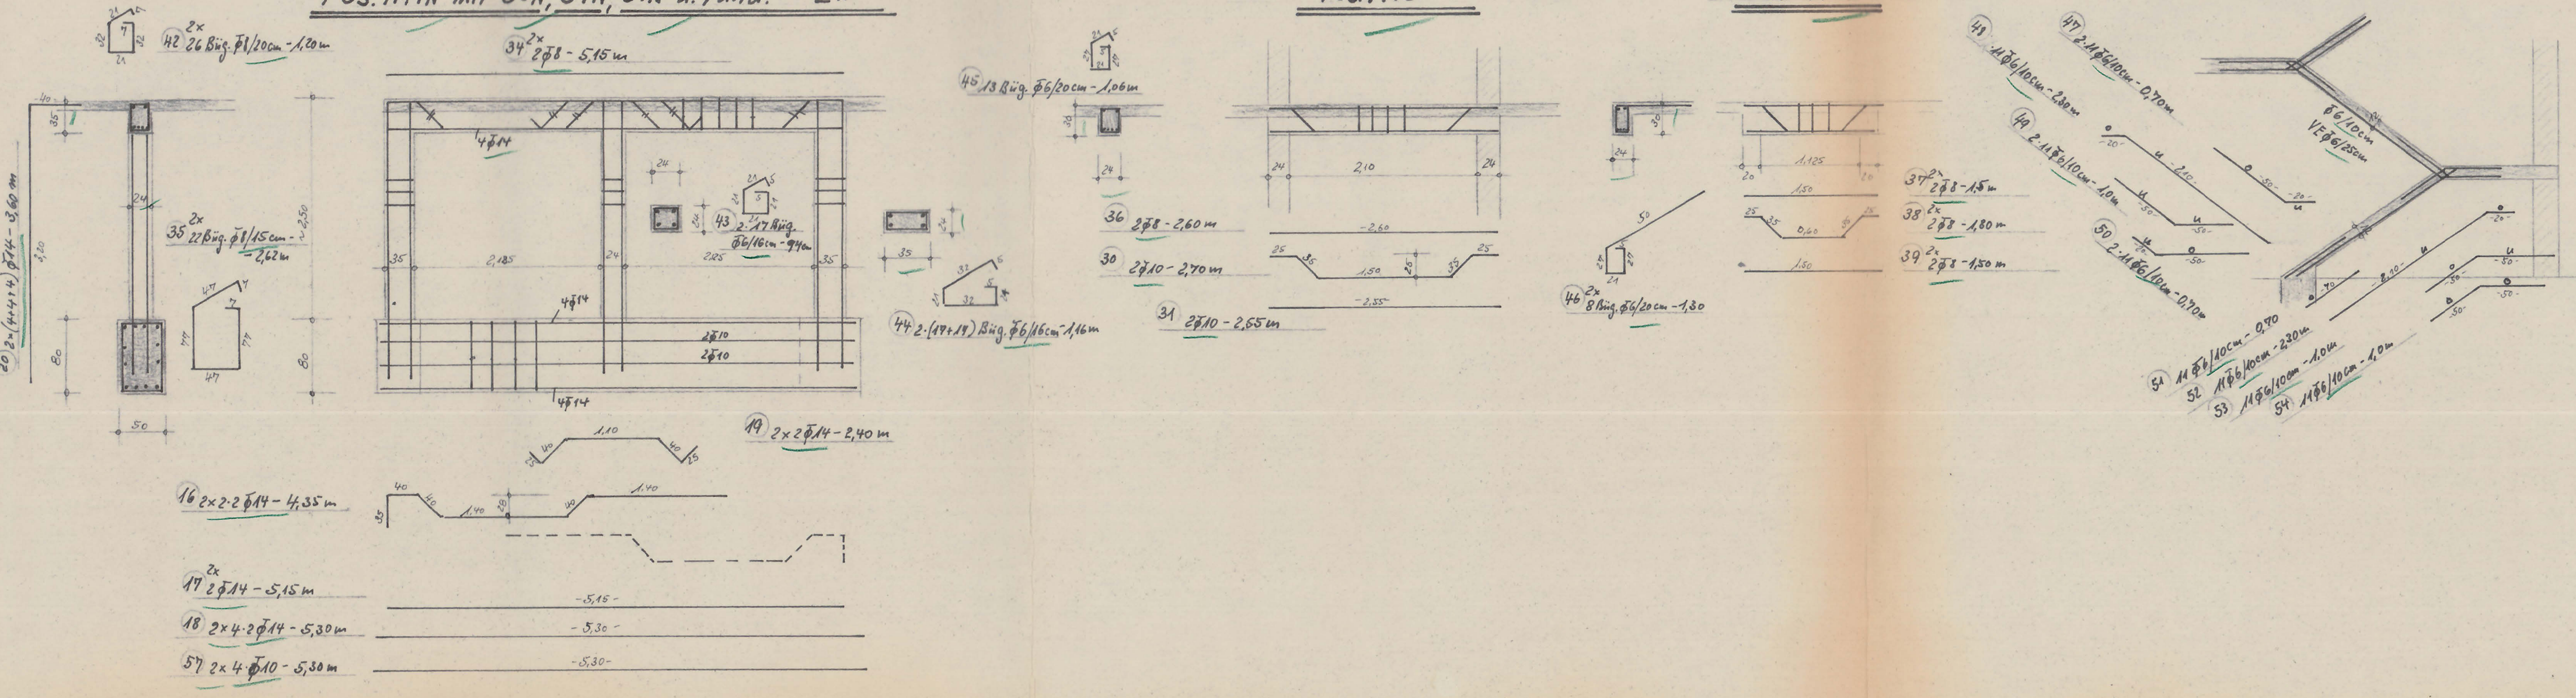

- S3 36 Körbe Rpastr. R14
- S4 8 Körbe Rpastr. R12

1. Ausführung

Auf Übereinstimmung mit der
stat. Berechn. geprüft.
Zu Prüfnummer 2/22
Dipl.-Ing. F. C. Augustin
Prüfingenieur für Statik
Datum: 2.3.72 Unterschrift:

Stadt Duisburg
20.11.1972
Arch.

Gesehen
Maurbusch, den 5.12.1972
Städt. Maurbusch
der Bauleitung
Unter Bauleitungsbefehl
= Protokoll für Bauk. =
i.A.
Küller

Baut. D'or, Oberkassell
Widderstr. 75
Telefon 574819

Dipl.-Ing. Peter Kunze
Düsseldorf, Duisburger Straße 113, Telefon 443223

Bauvorhaben: Wohnhaus Nierst, Hildegundisstraße

Bauteil: Decke über dem Keller


Maßstab: 1:50

Düsseldorf den 13.3.72


Berechnet	3225	Zug. Nr.
Geprüft	116 u. 116	
Gezeichnet		
Requisit GKL		

1


Plan 7

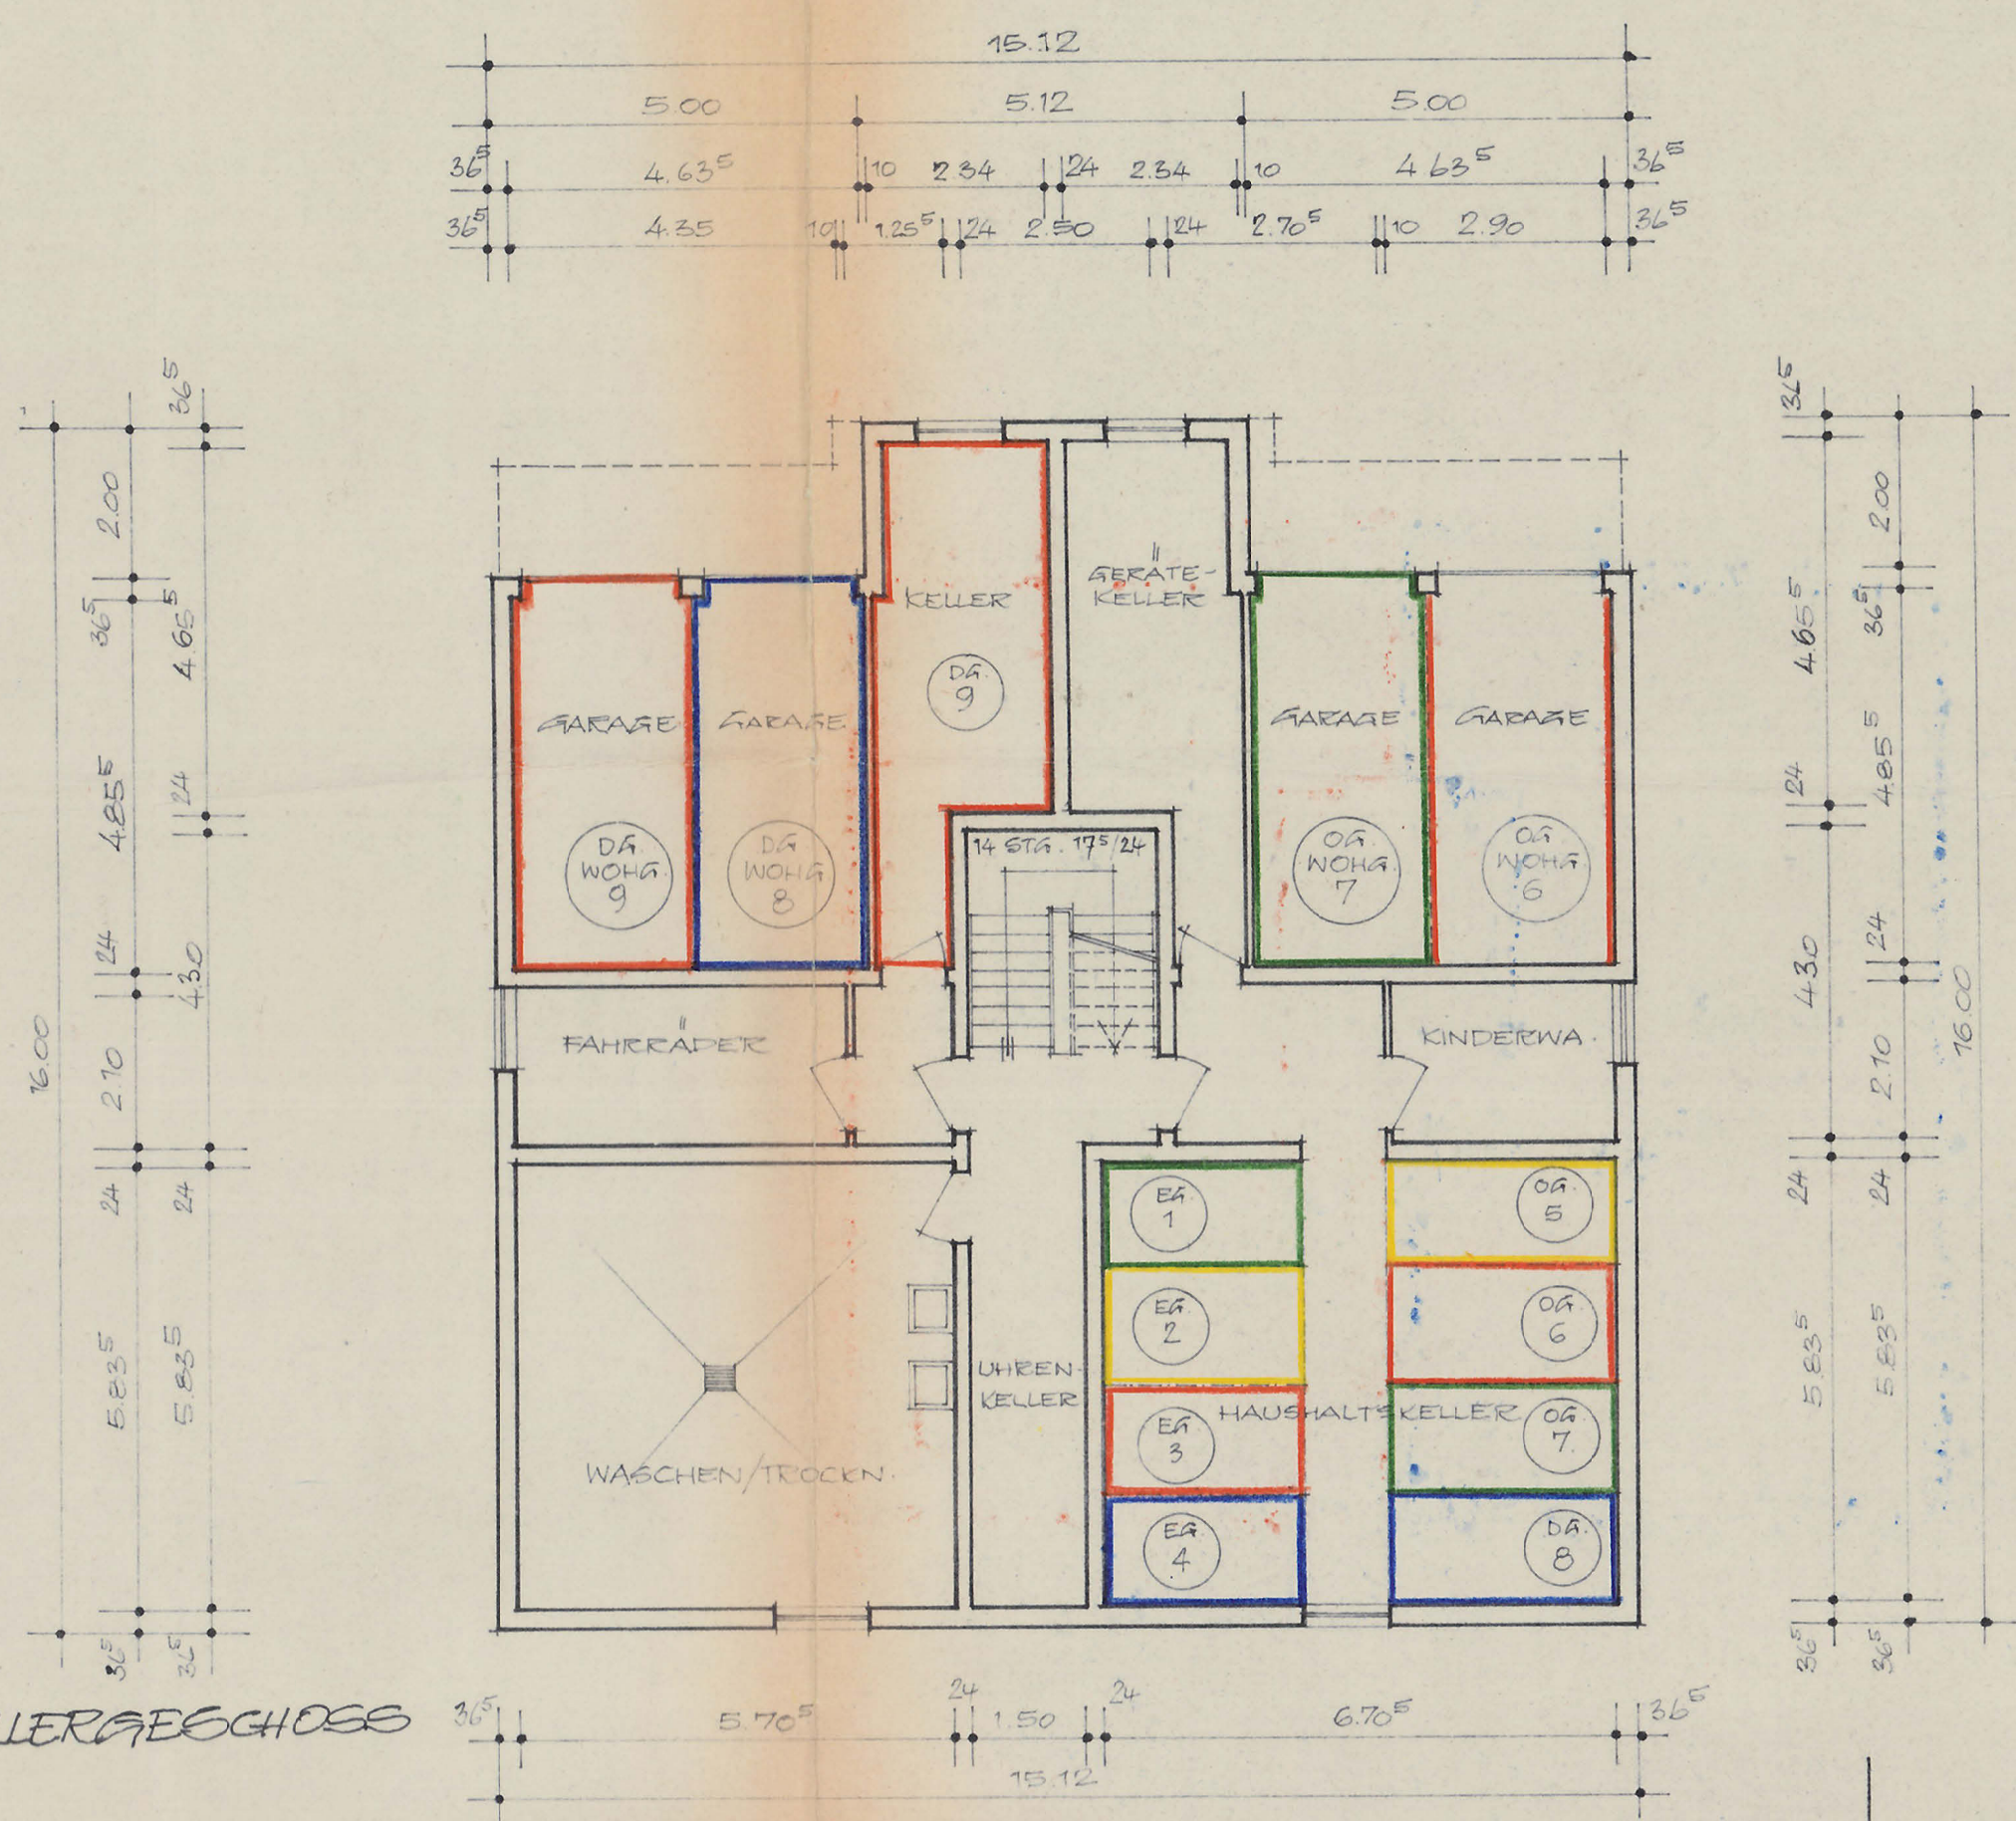


KELLERGESCHOSS

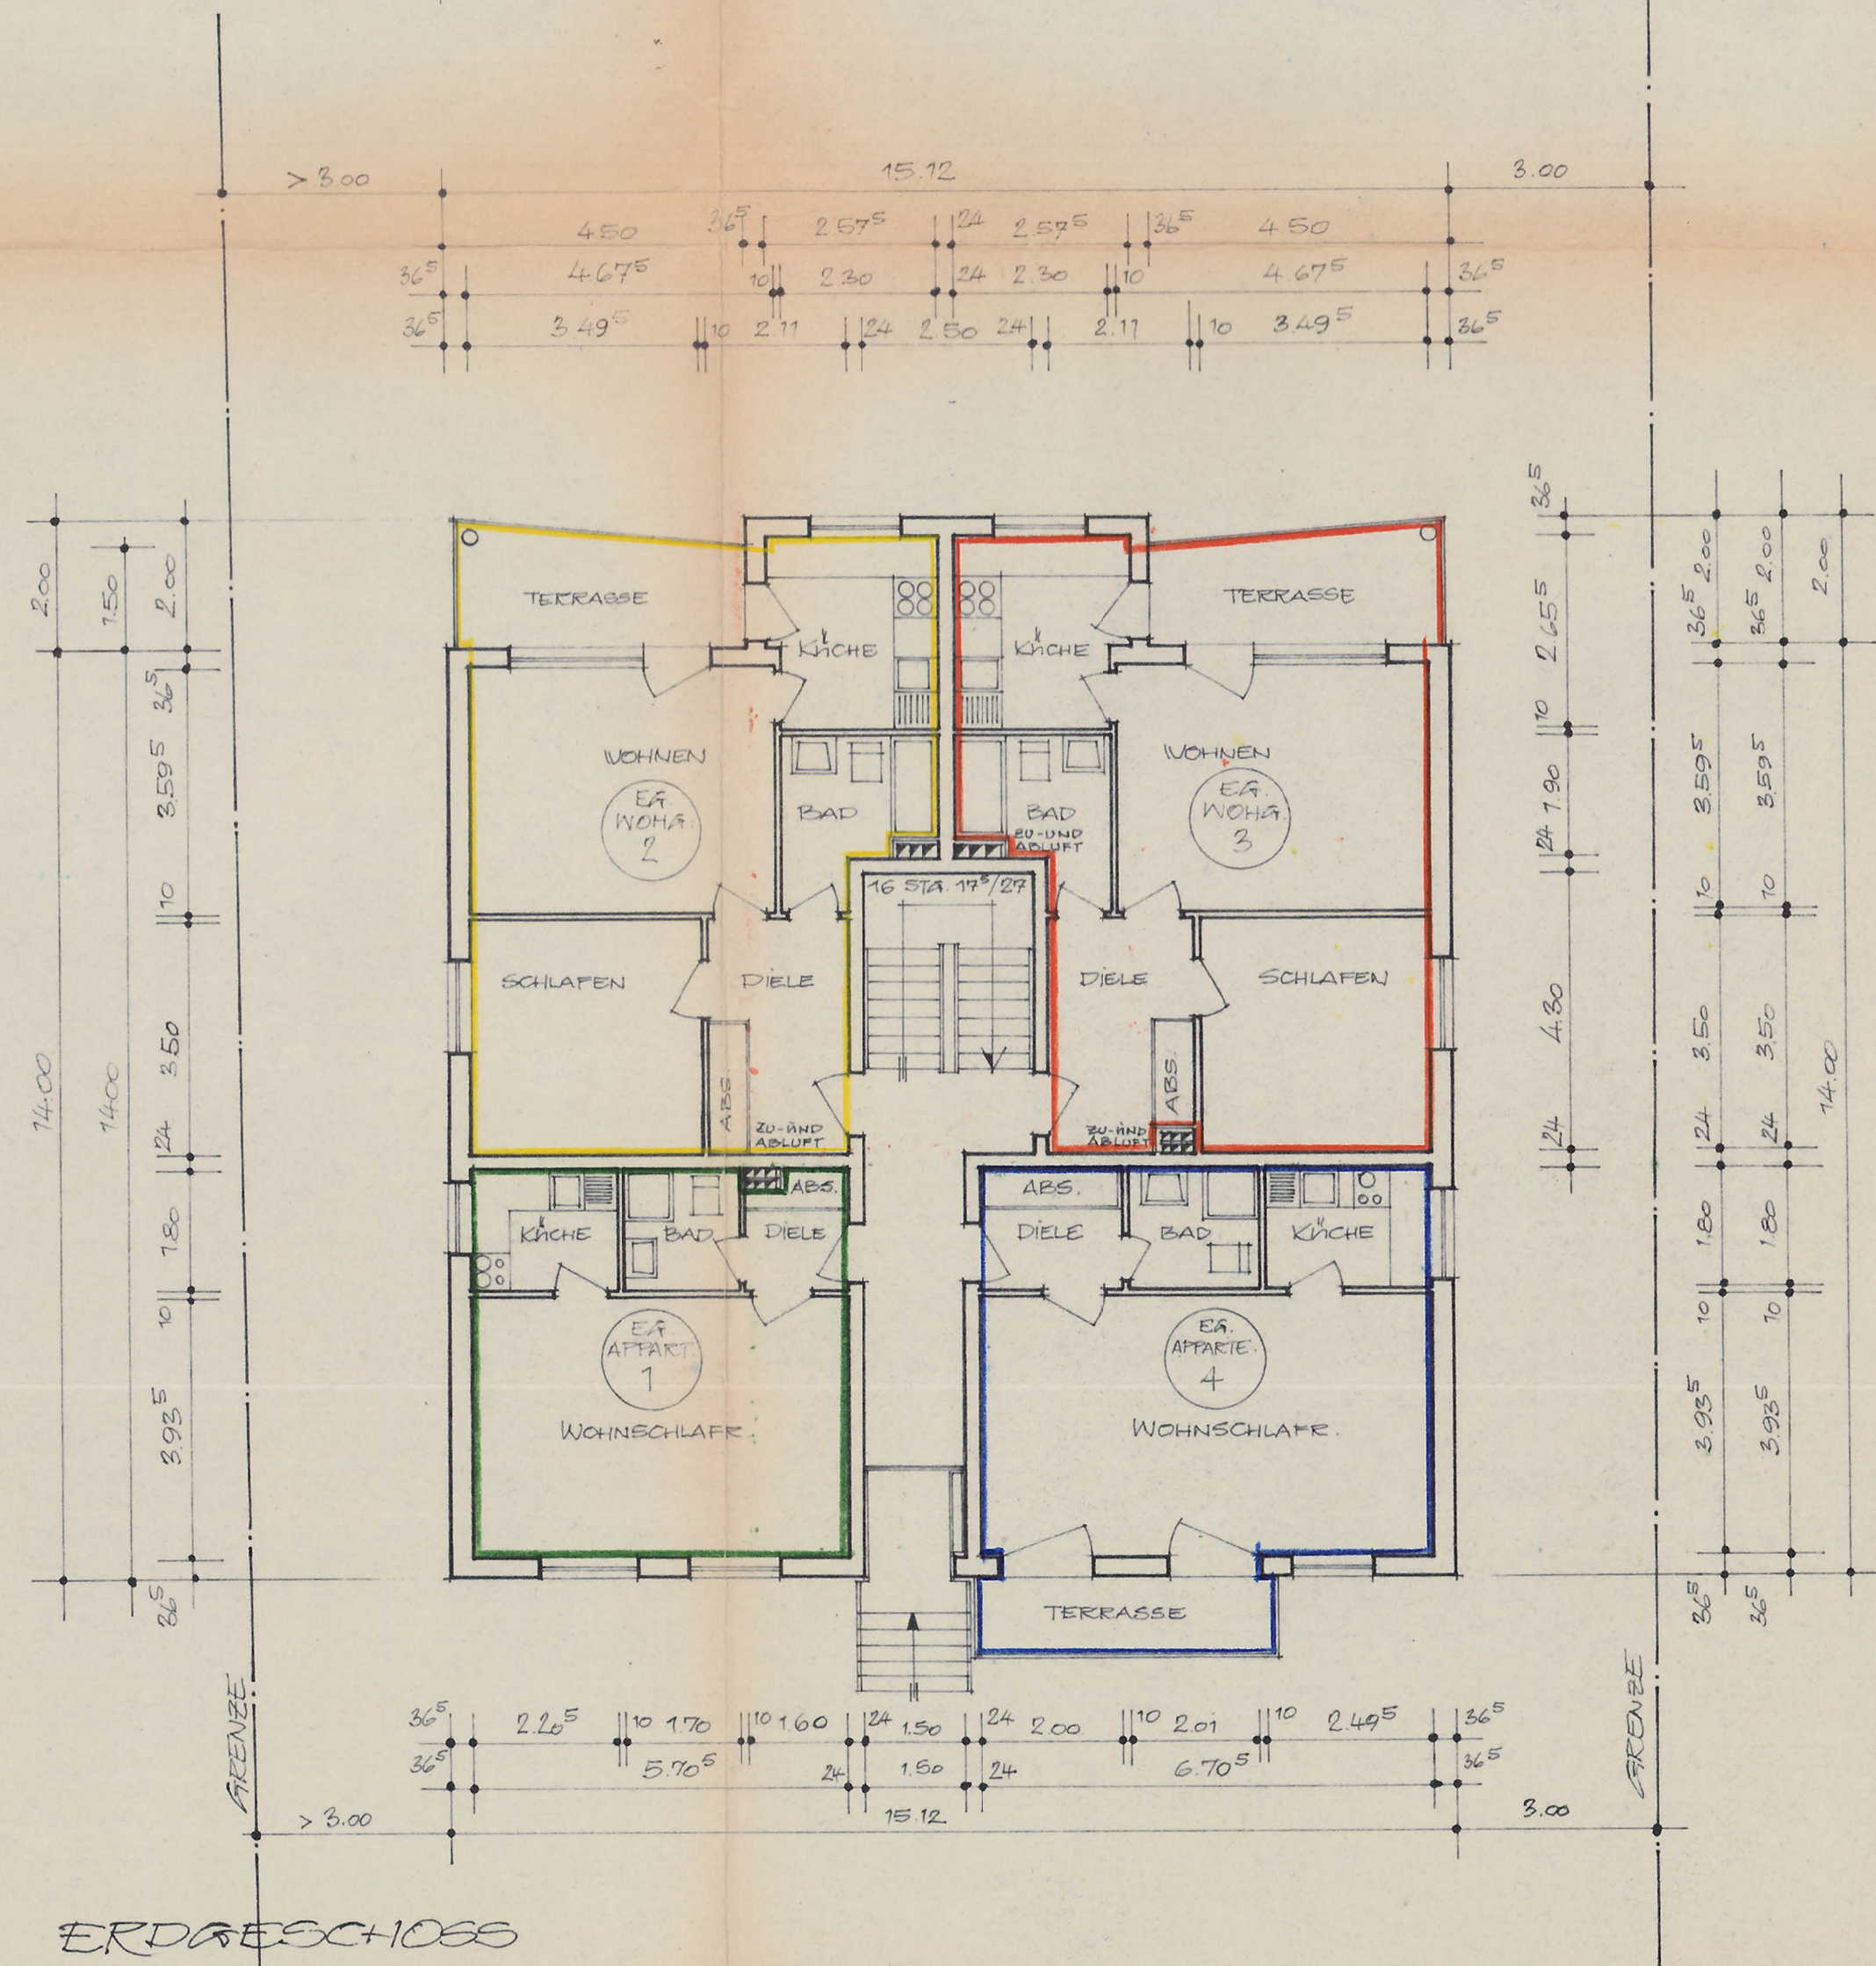

ERDGESCHOSS

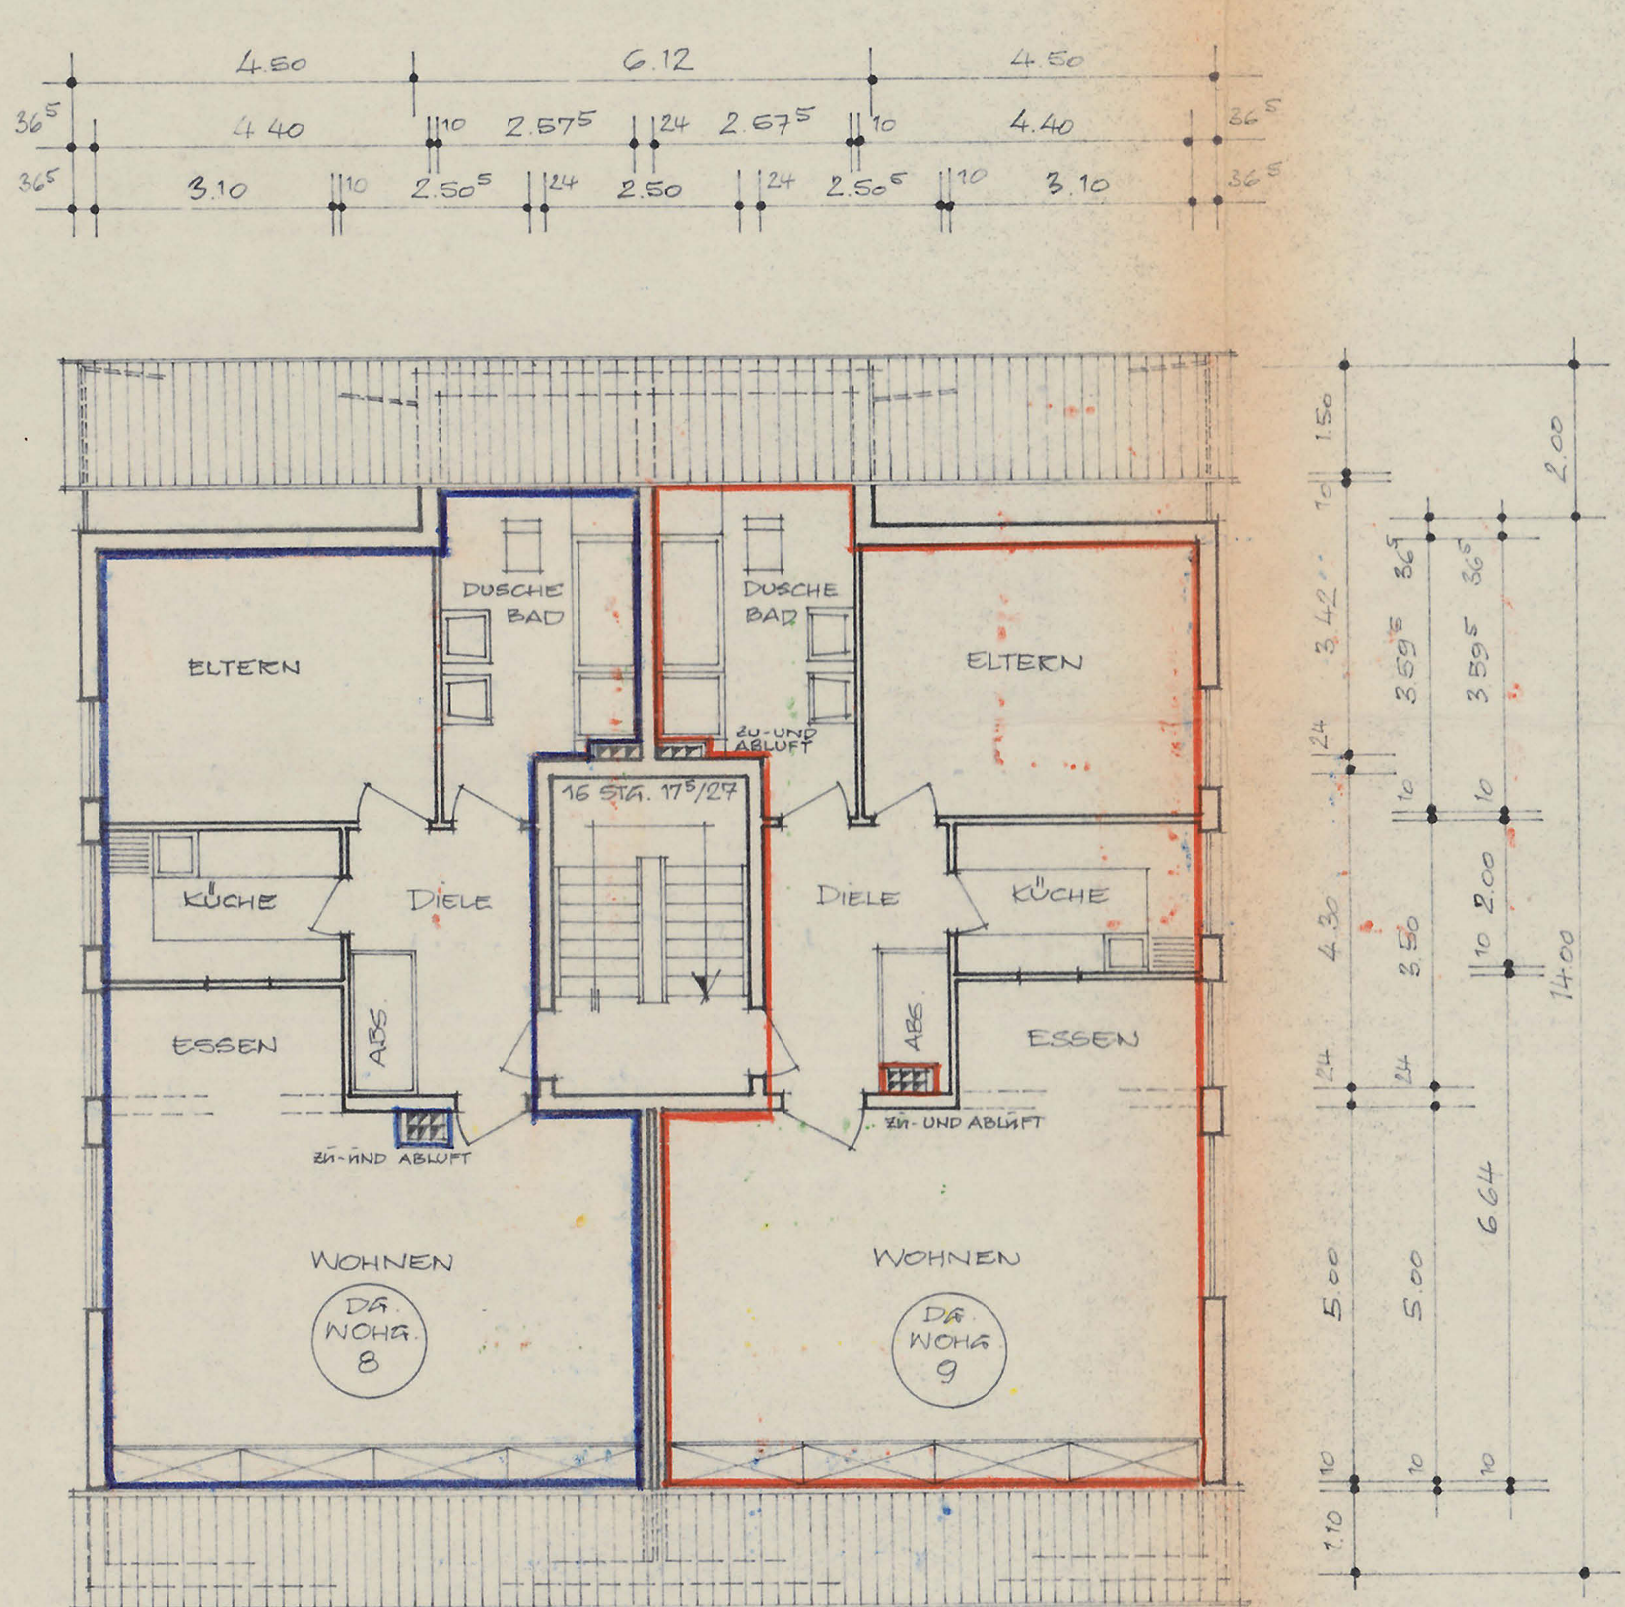

DACHGESCHOSS

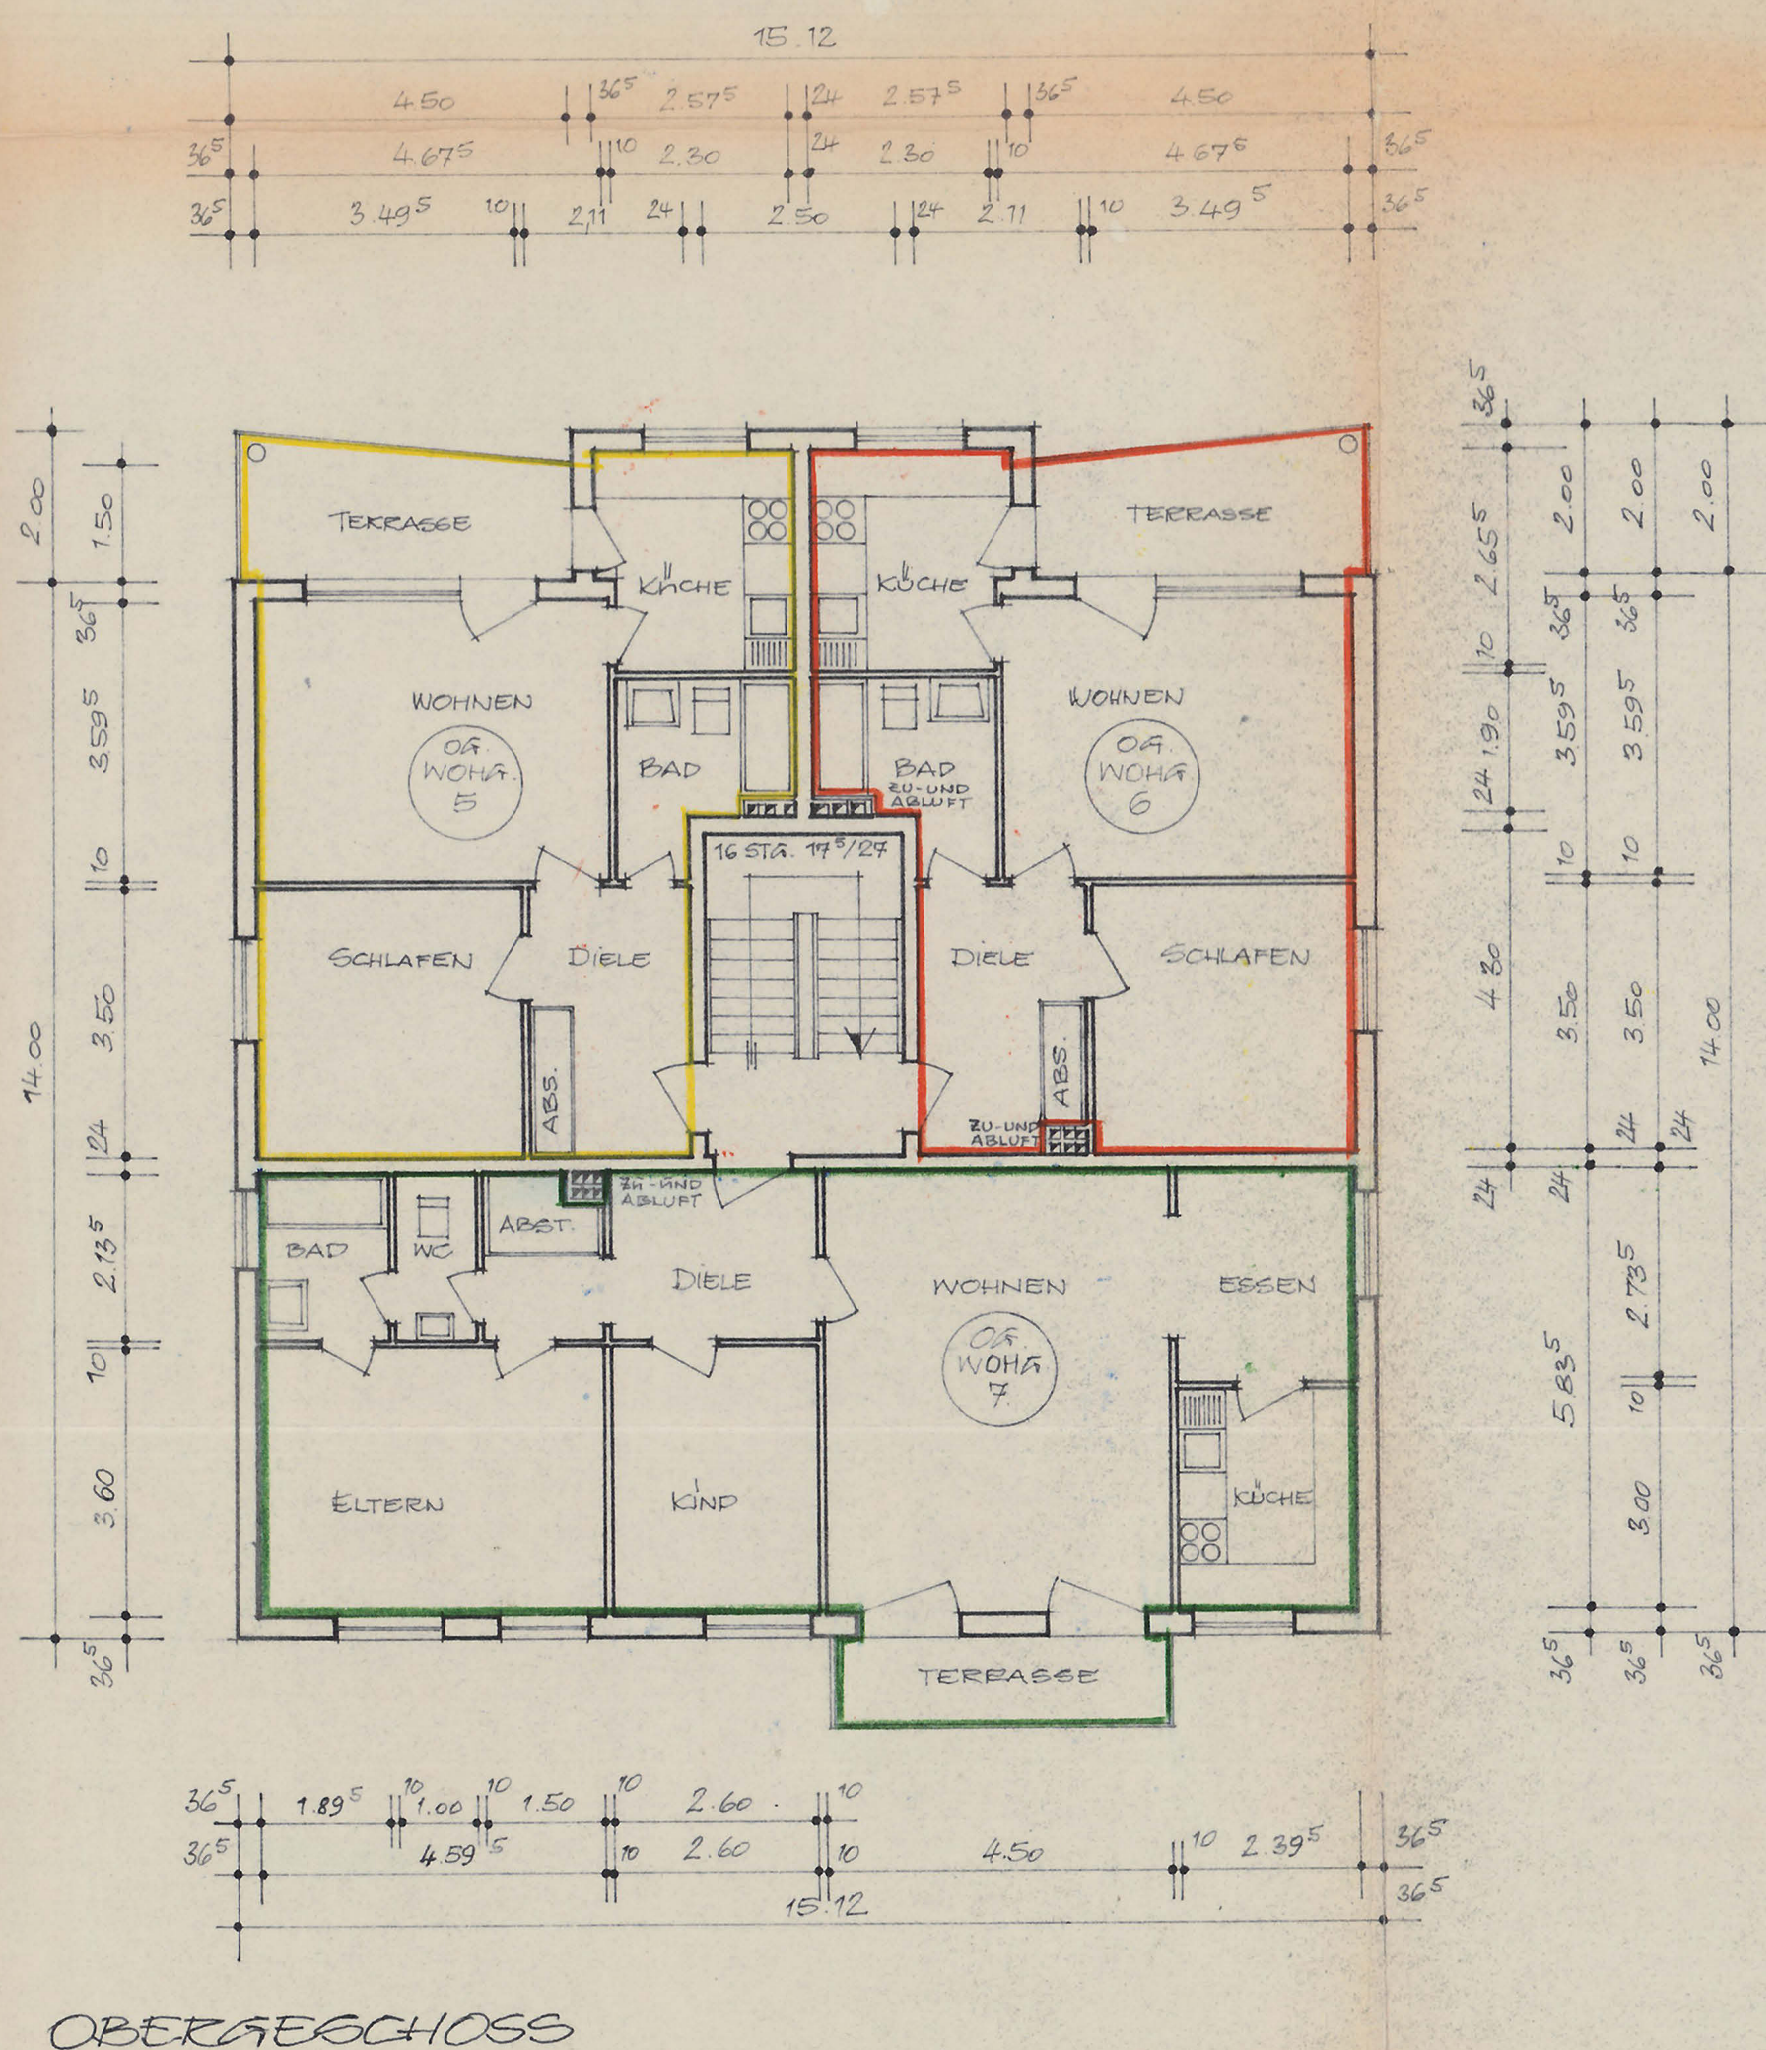

OBERGECHOSS

Zeichnung zu der mit gleichem Datum auf Grund des § 32 Abs. 2 Nr. 2 des Wohnungsmietengesetzes vom 13.3.1951 (BBl. I S. 1113) ausgestellten Genehmigung, Bauabg. Neuwied, den 2. DEZ. 1971.

Wetzel
(Wetzel)
Bauingenieur


NEUBAU EINES MEHRFAMILIEN-HAUSES IN MEERBACH - 3 NEROT - HILDEBRANDS-STRASSE,

GRUNDRISS MASST. 1:100


MEERBACH 1, DEN 10. DEZ. 1971
DES ARCHITEKT: / DER BAUHERR:
021171-7565

ARCHITEKTURBÜRO F. A. WESTPHAL
AUS MEERBACH 1, MOERSER STR. 13, TEL. 4400

Plan 8

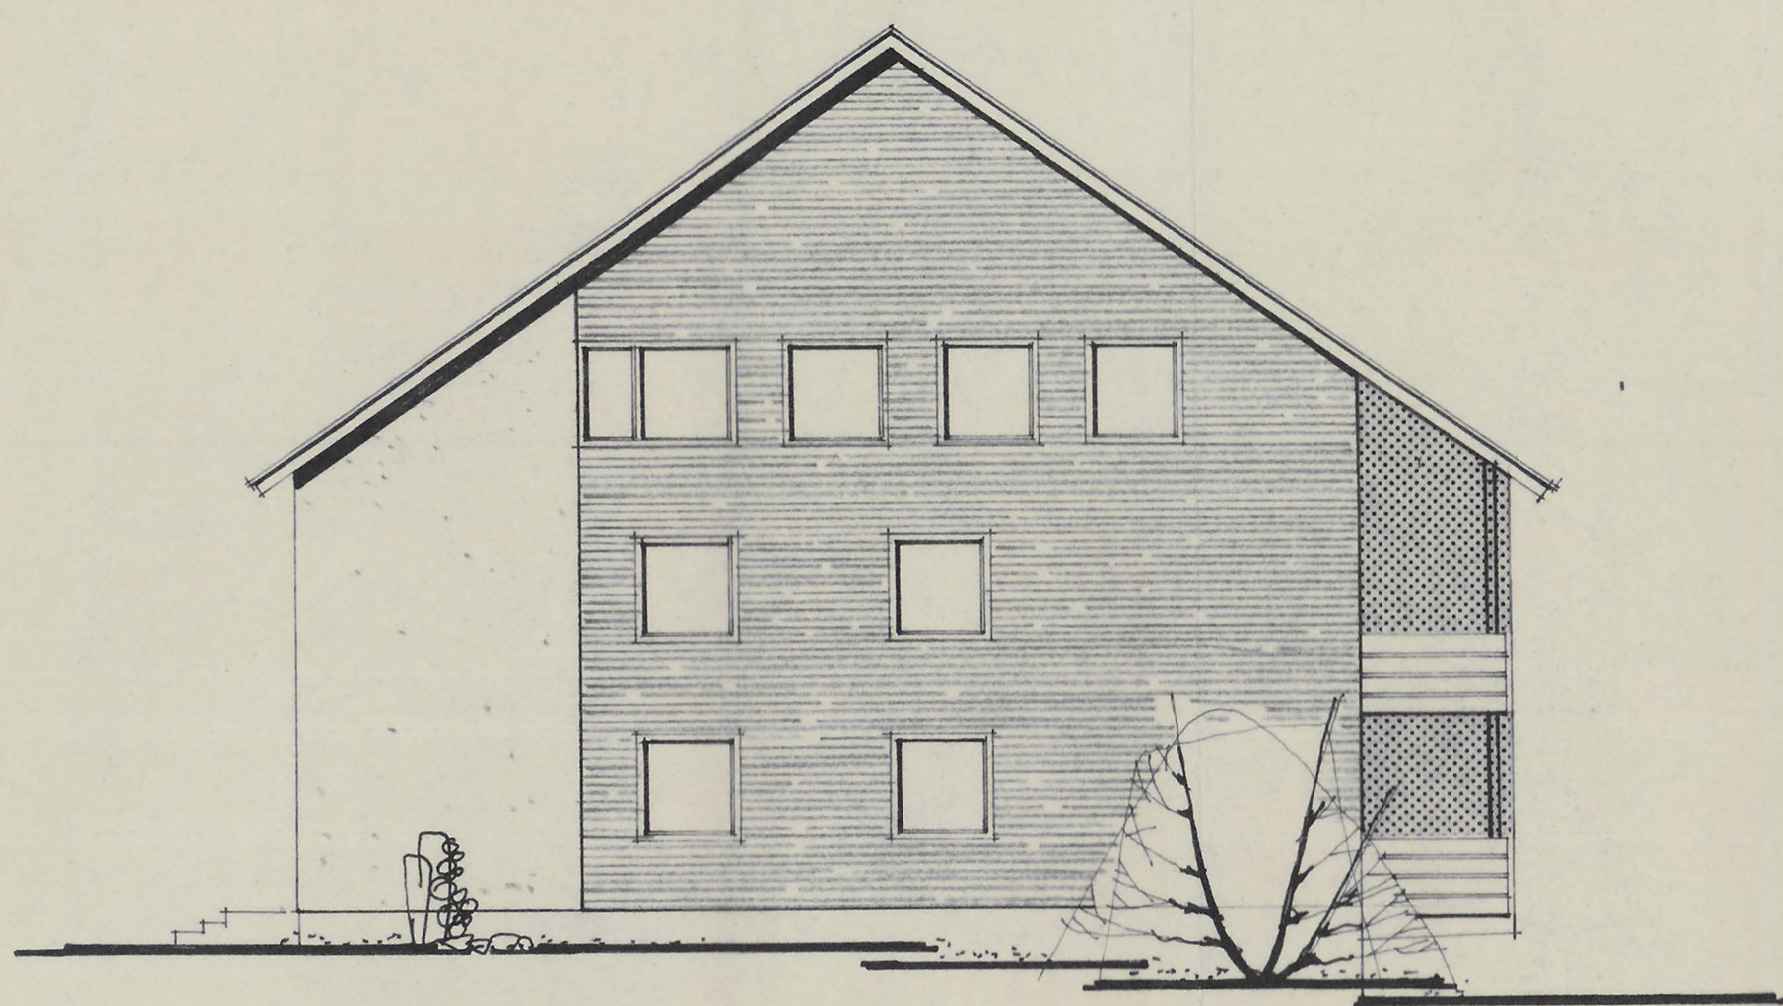

GIEBELANSICHT

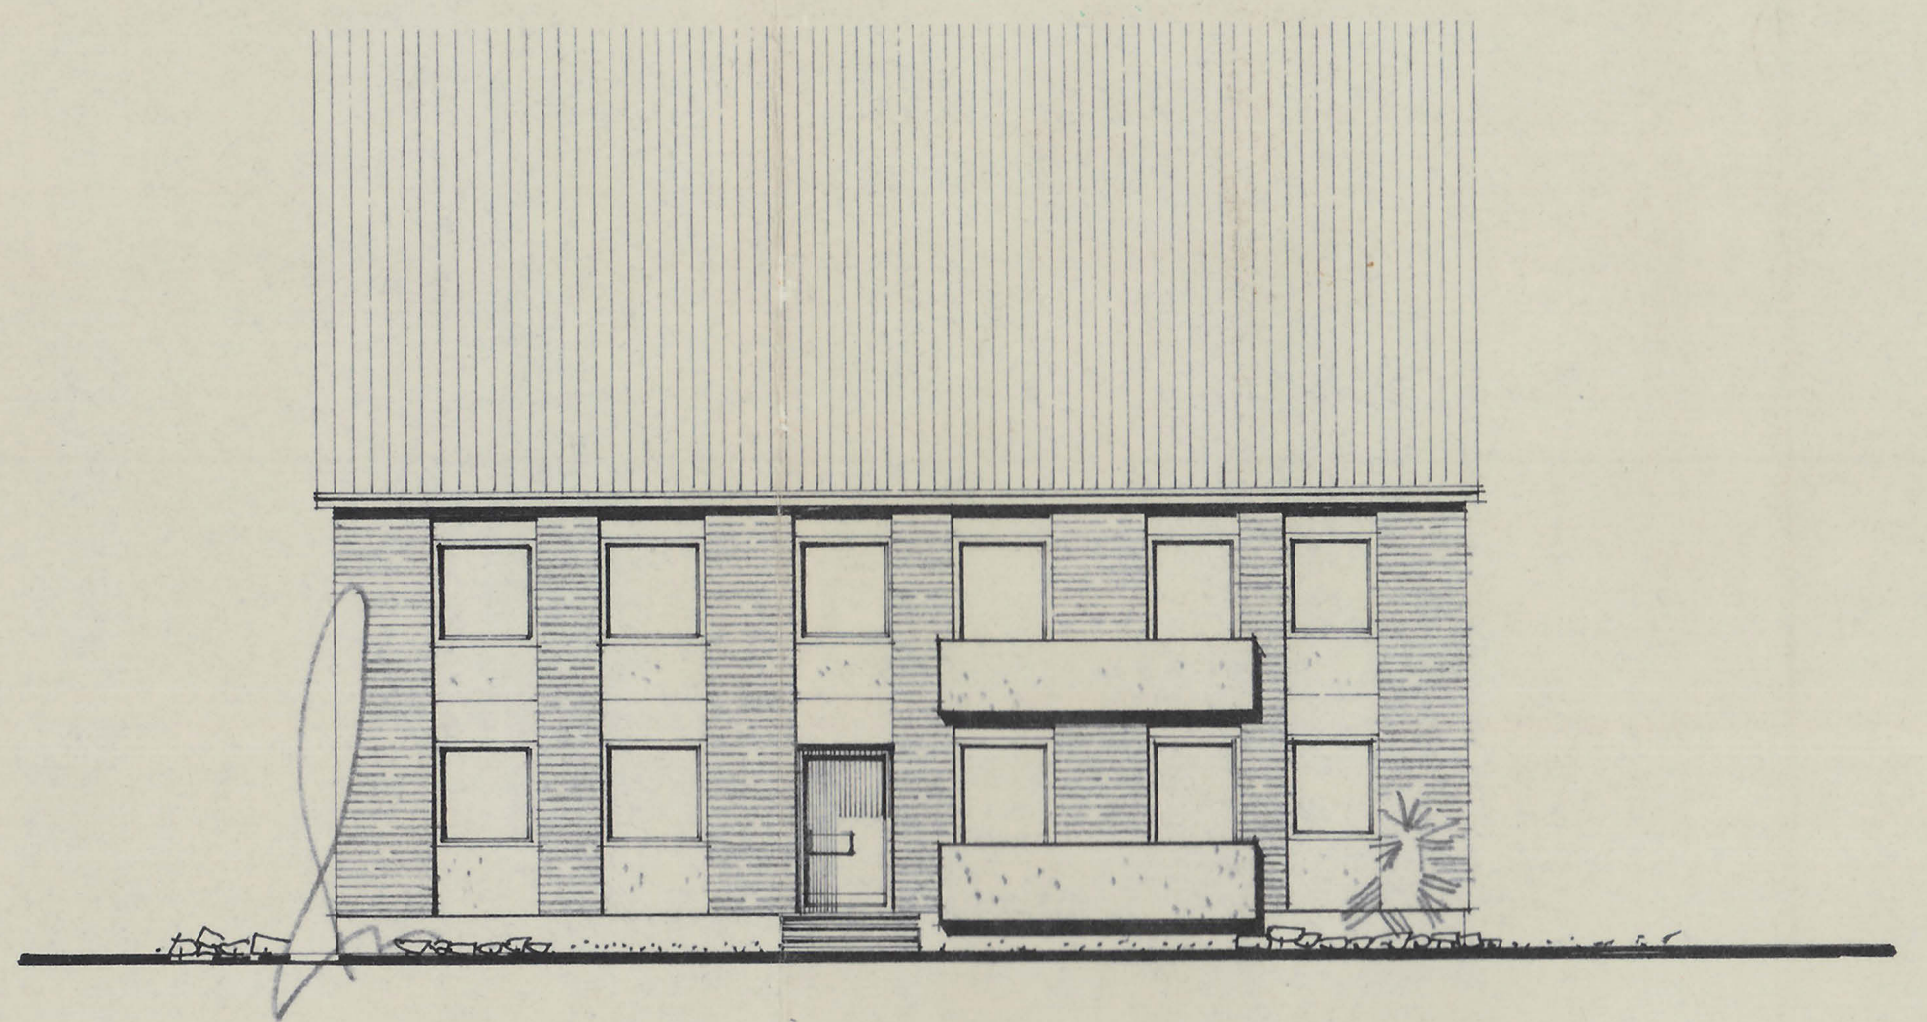


STRASSENANSICHT



GIEBELANSICHT



GARTENSEITE

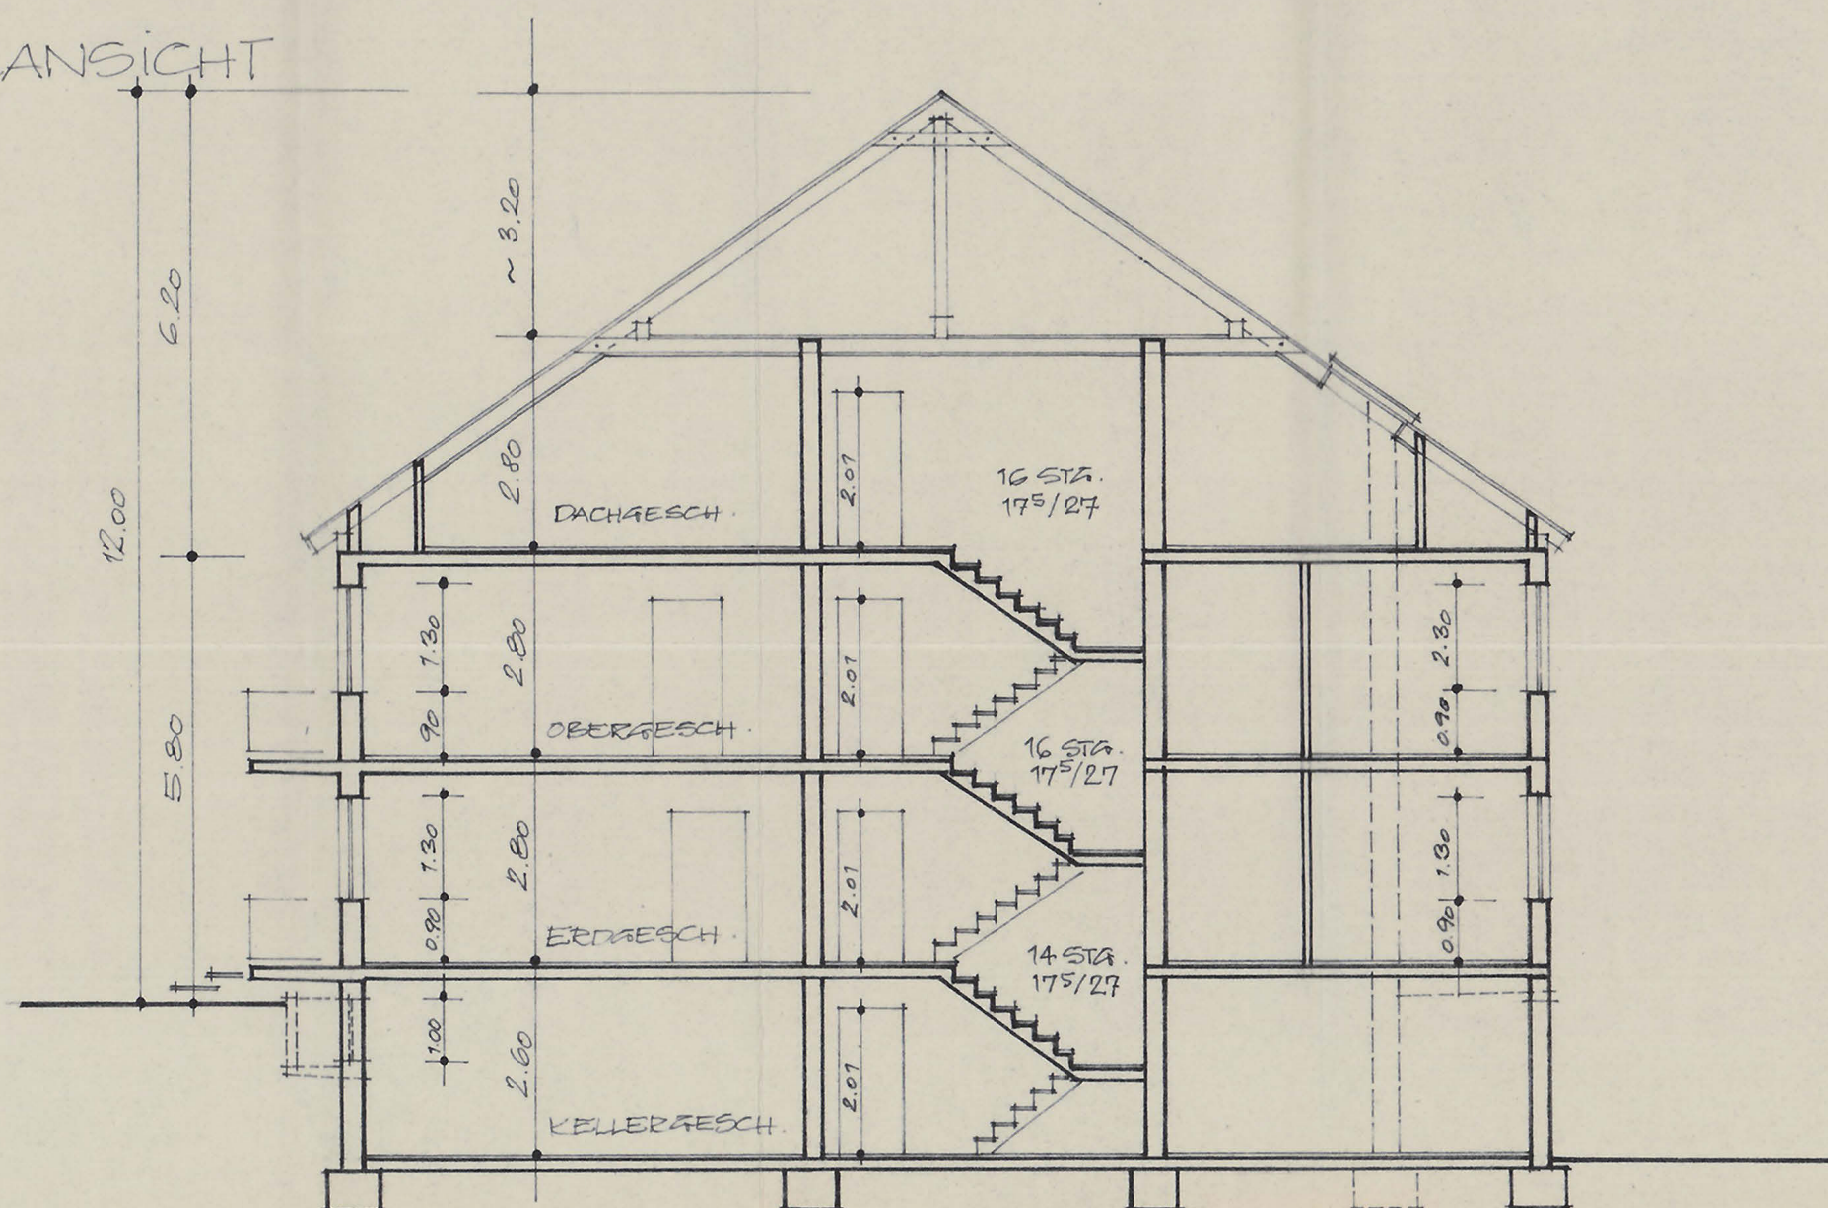

Plan 9 QUERSCHNITT

Zeichnung zu der mit gleichem
Datum auf Grund des § 32 Abs. 2
Nr. 2 des Wohnungserbbaugesetzes
vom 15. 3. 1951 (BGB I. 1 Seite 175)
ausgestellten Bescheinigung, gesch.
Meerbusch, den 2. DEZ. 1971




Weges
(Weizels)
Bauingenieur

NEUBAU EINES MEHRFAMILIEN-
HAUSES IN MEERBUSCH - 3
NIERST - HILDEBRANDSTR.


ANSICHTEN - SCHNITT MASST. 1:100

MEERBUSCH 1, DEN 1. DEZ. 1971
DER ARCHITEKT: / DER BAUHER:
021271 - 60 55

ARCHITEKTURBÜRO F. A. WESTPHAL
4006 MEERBUSCH - NIERSTSTR. 68, TEL. 4400

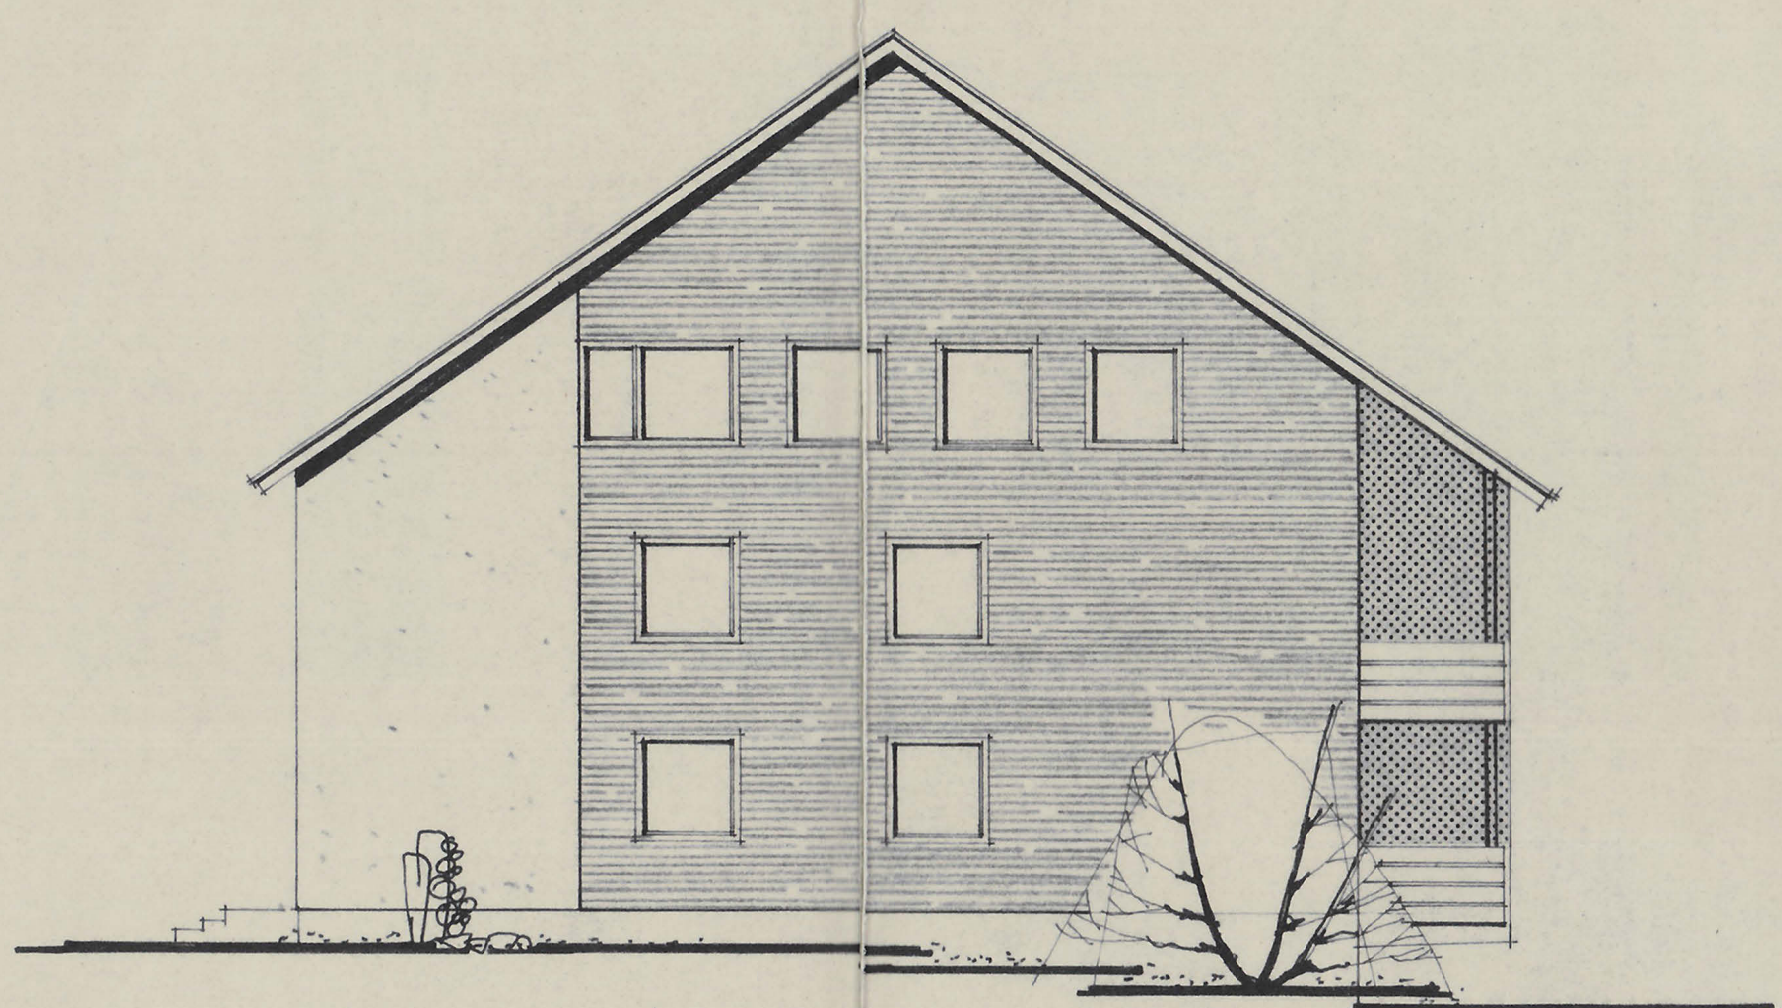

GIEBELANSICHT

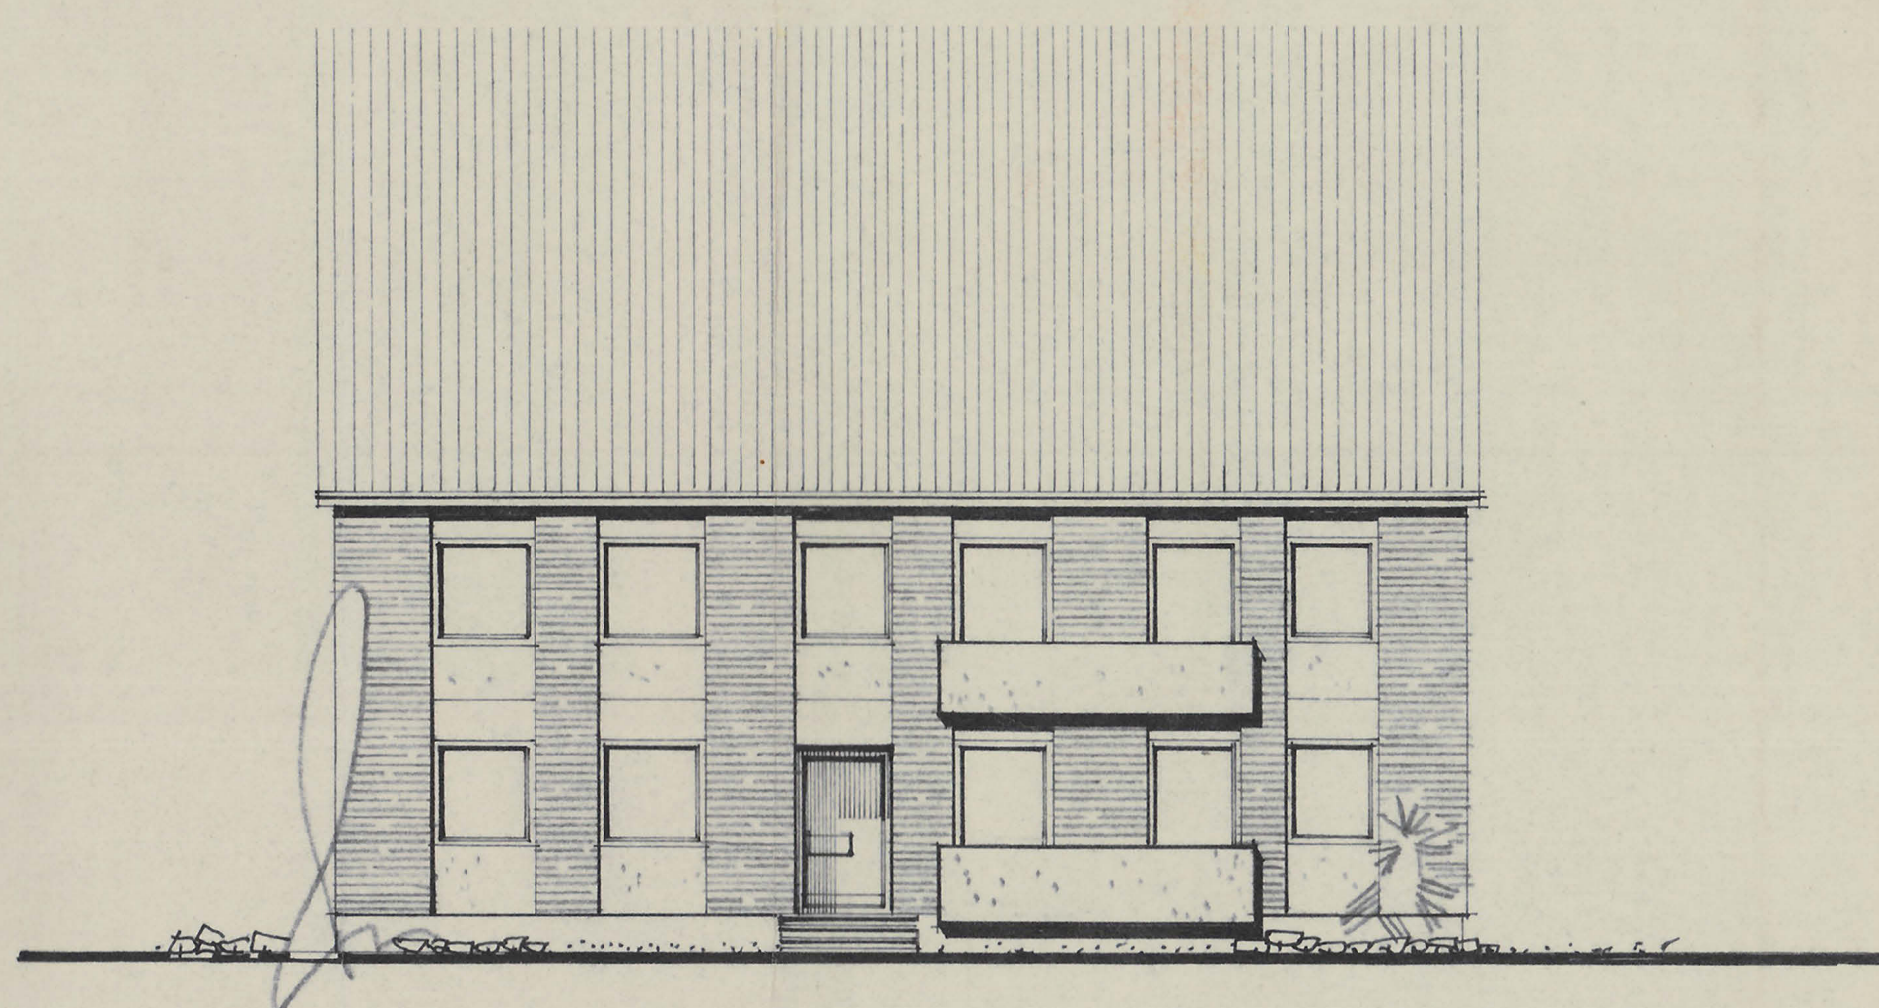


STRASSENANSICHT



GIEBELANSICHT



GARTENSEITE

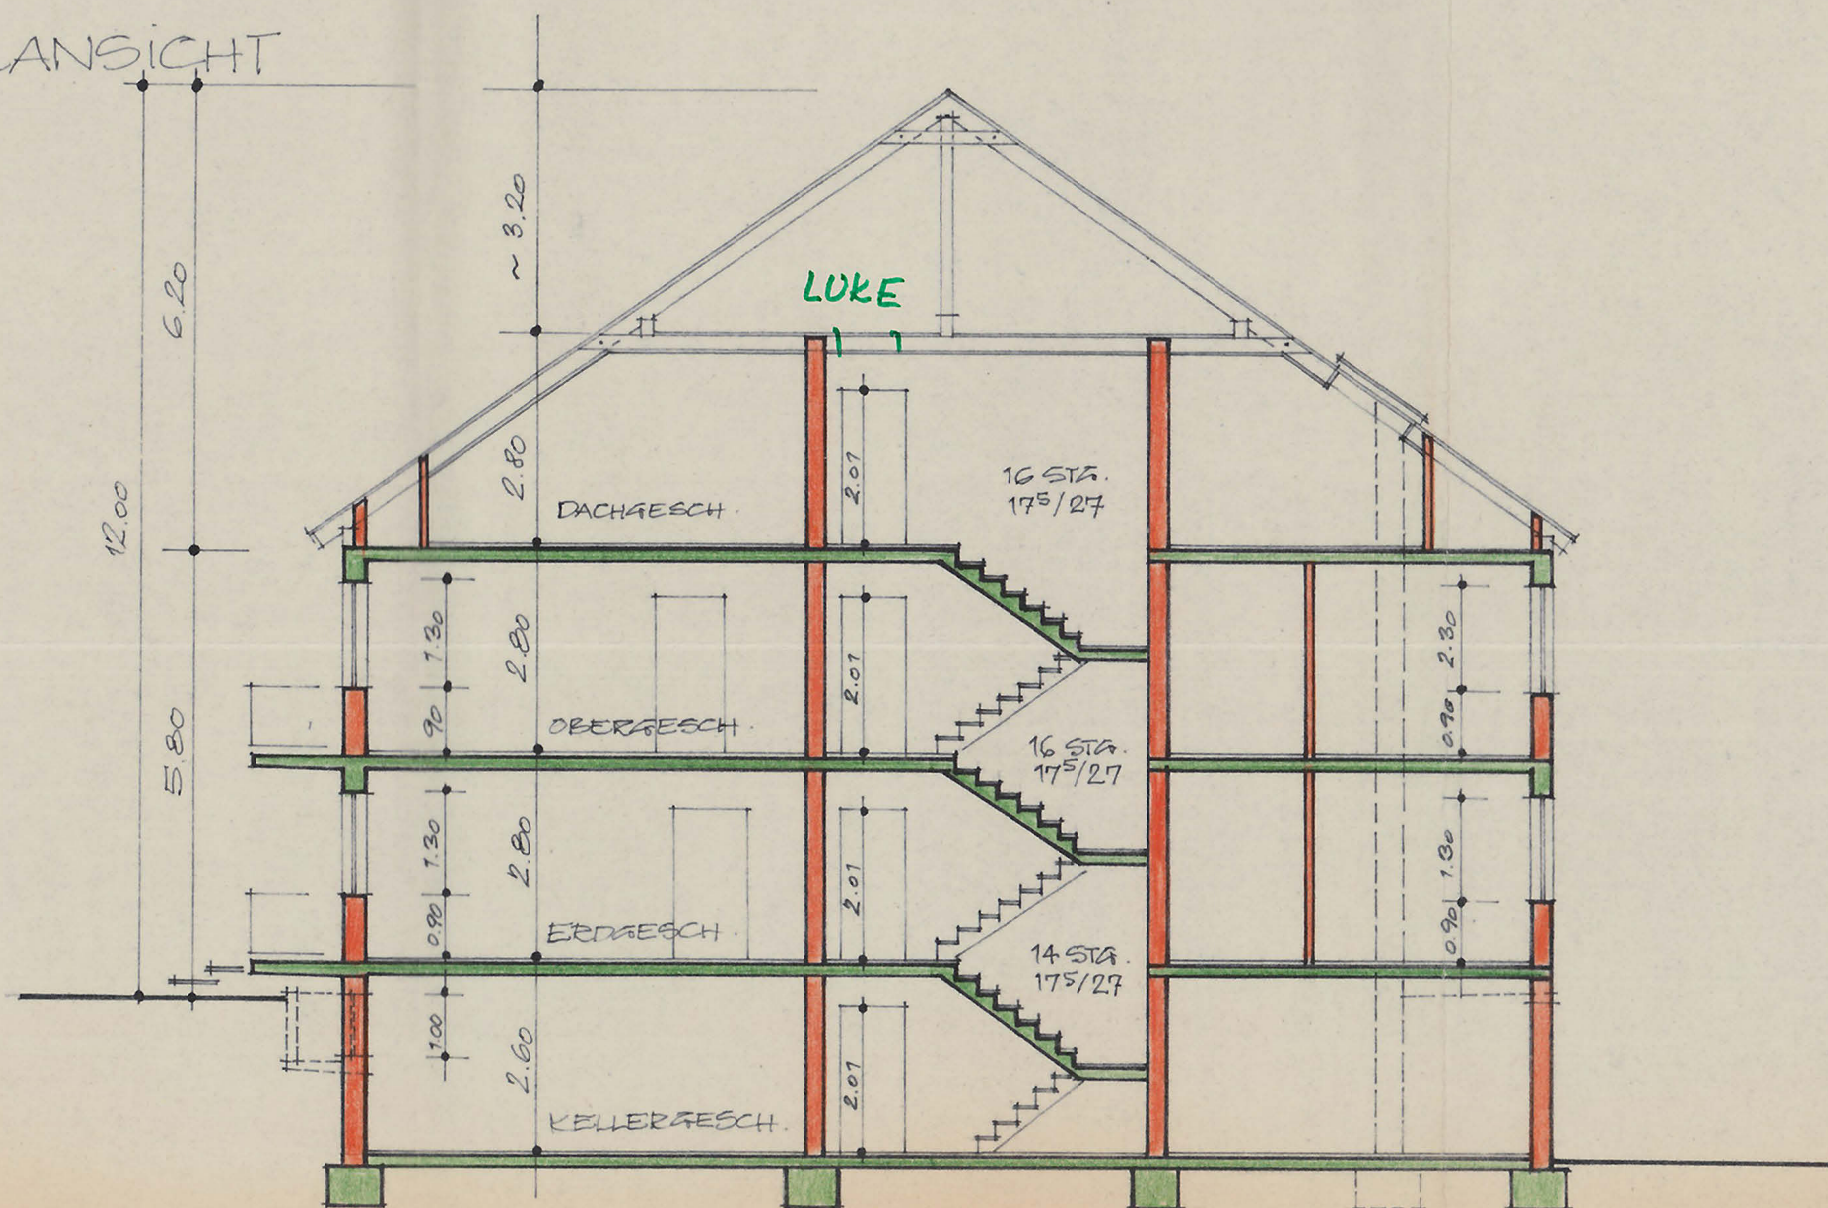

QUERSCHNITT

Plan 10

Stadt Meerbusch
Der Stadtdirektor
Untere Bauaufsichtsbehörde
Bauaufsichtlich geprüft
Zur Baugenehmigung Nr. 2090/77
gehörig
Meerbusch, den 0. APR. 1972


I.A.
Wetzels
(Wetzels)
Bauingenieur

NEUBAU EINES MEHRFAMILIEN-
HAUSES IN MEERBUSCH - 3
NERST - HILDEBRANDSTR.


ANSICHTEN - SCHNITT MASSST. 1:100

MEERBUSCH 1, DEN 10. DEZ. 1971
DER ARCHITEKT: / DER BAUHER:
021271 - 60 55


ARCHITEKTURBÜRO F. A. WESTPHAL
4005 MEERBUSCH MOERSE STR. 68, TEL. 4400

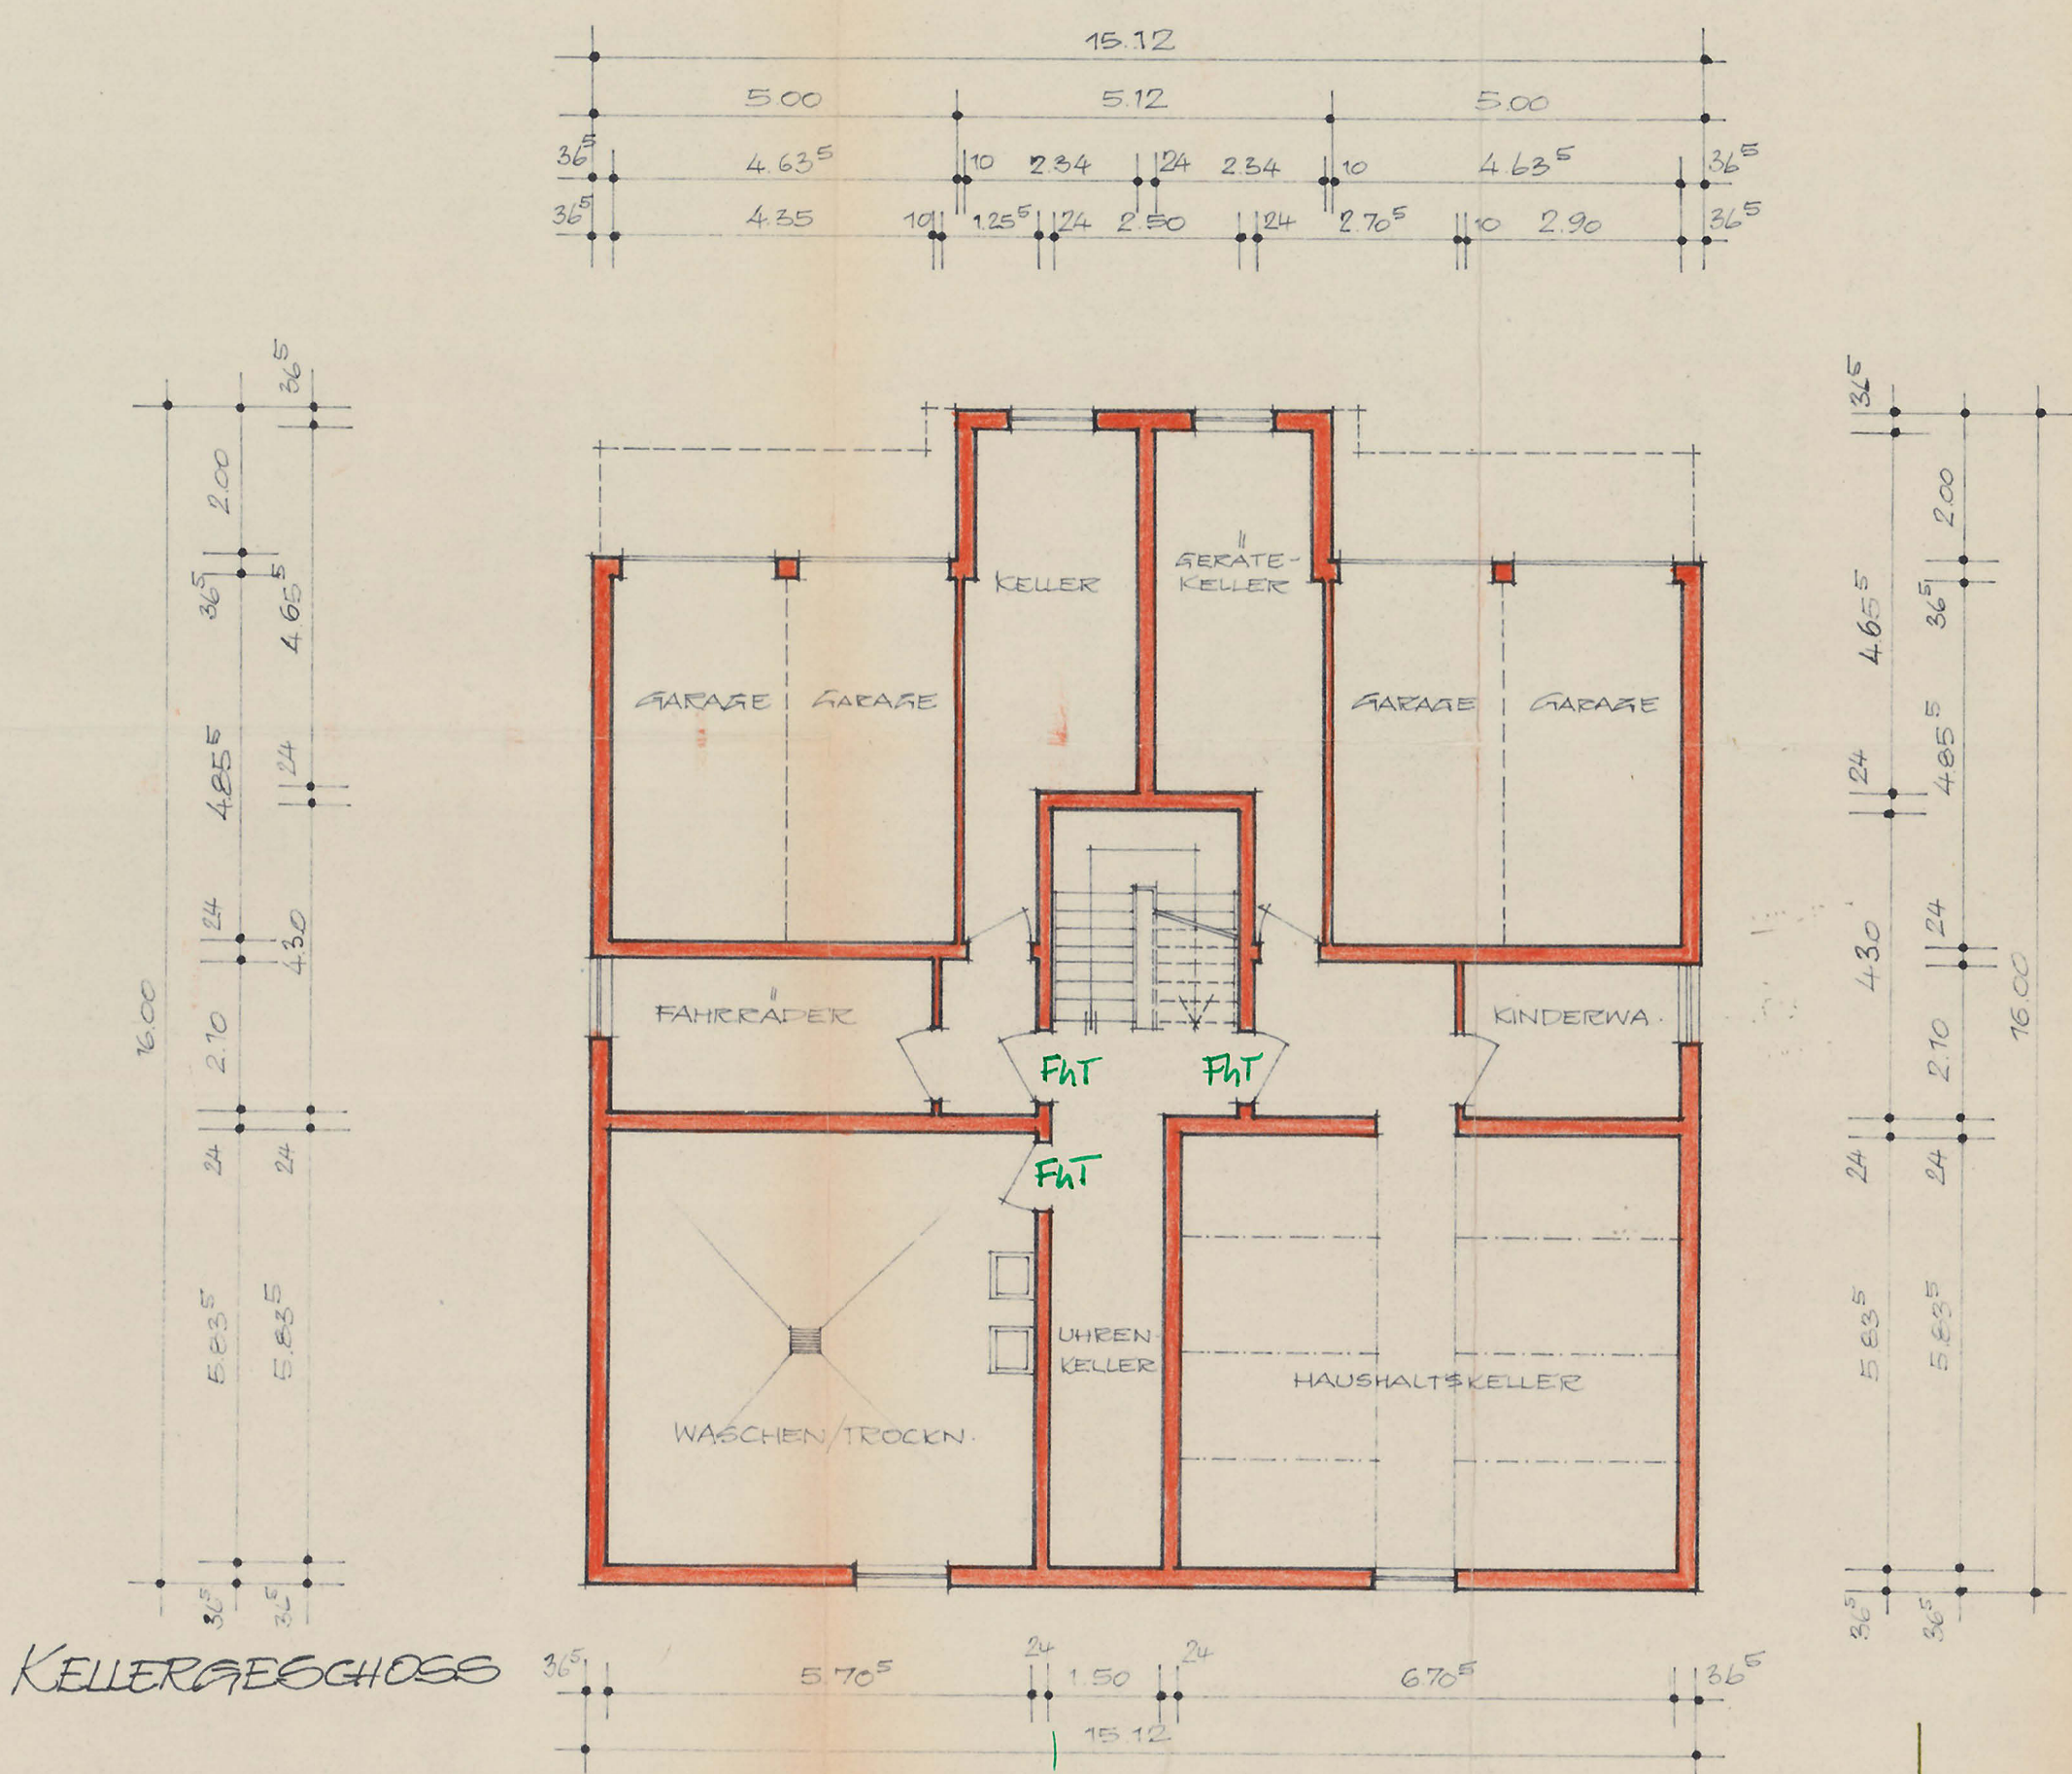


Kellerabgeschoss

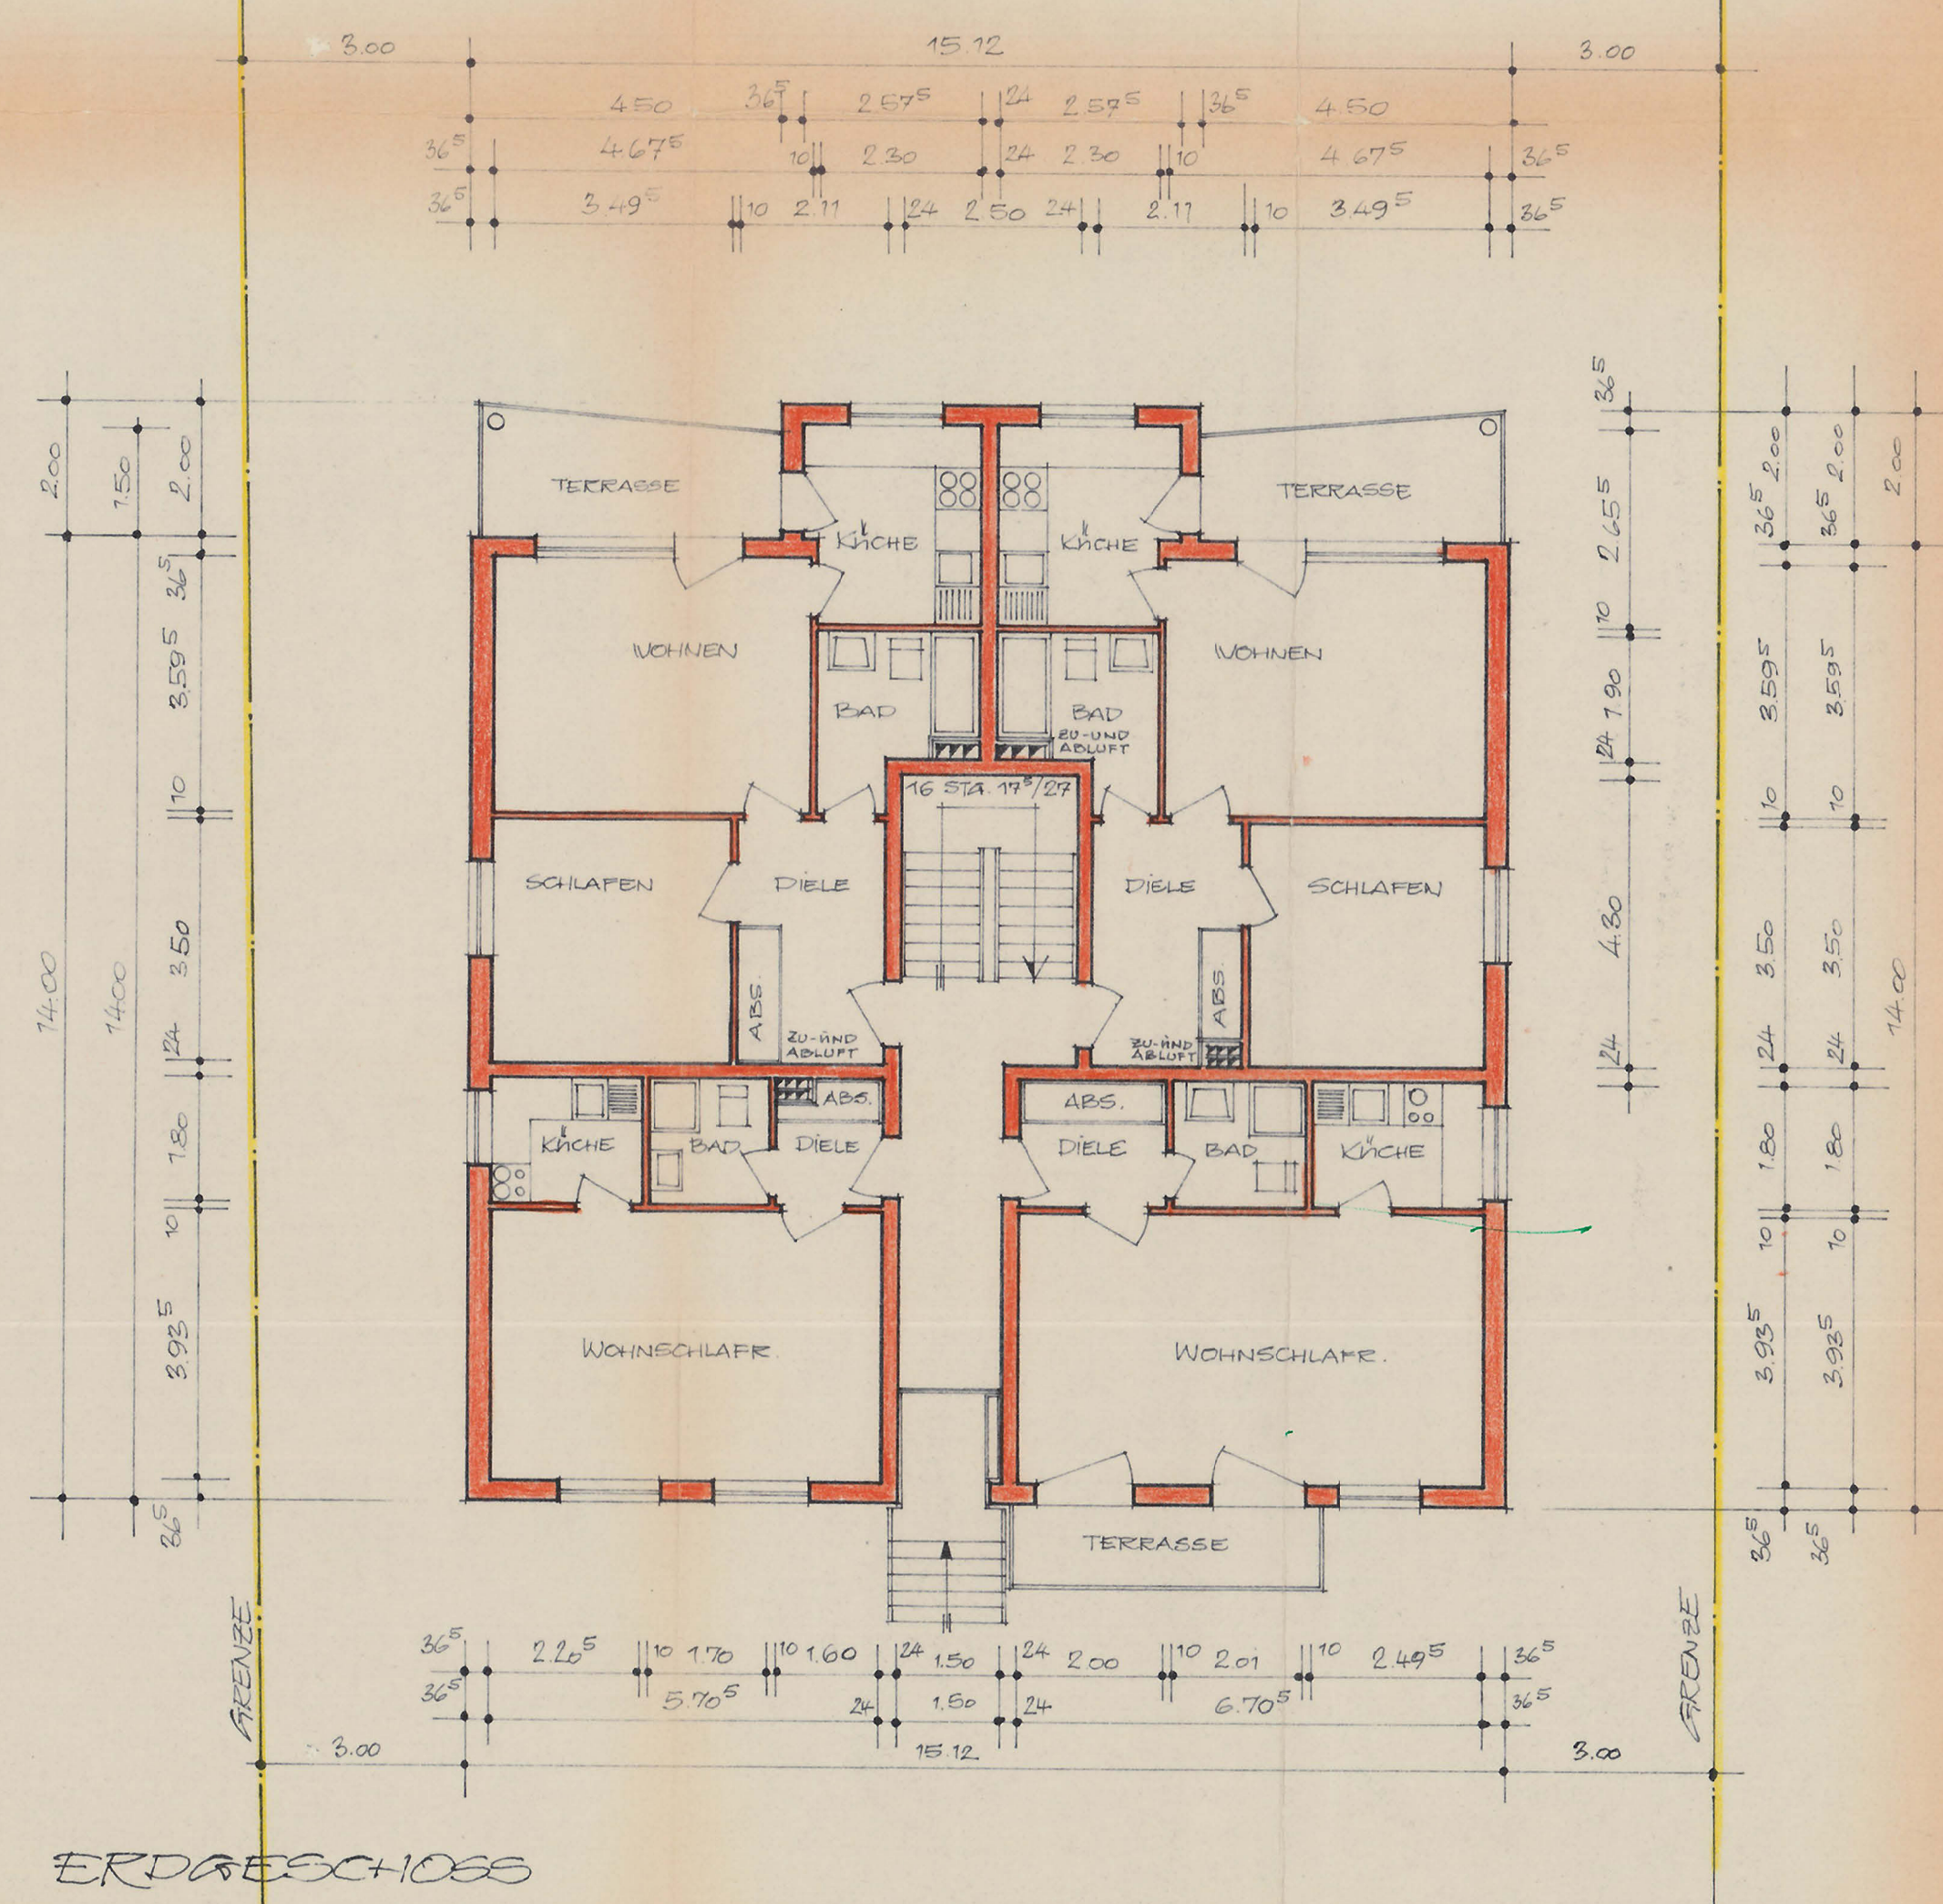

Erdgeschoss

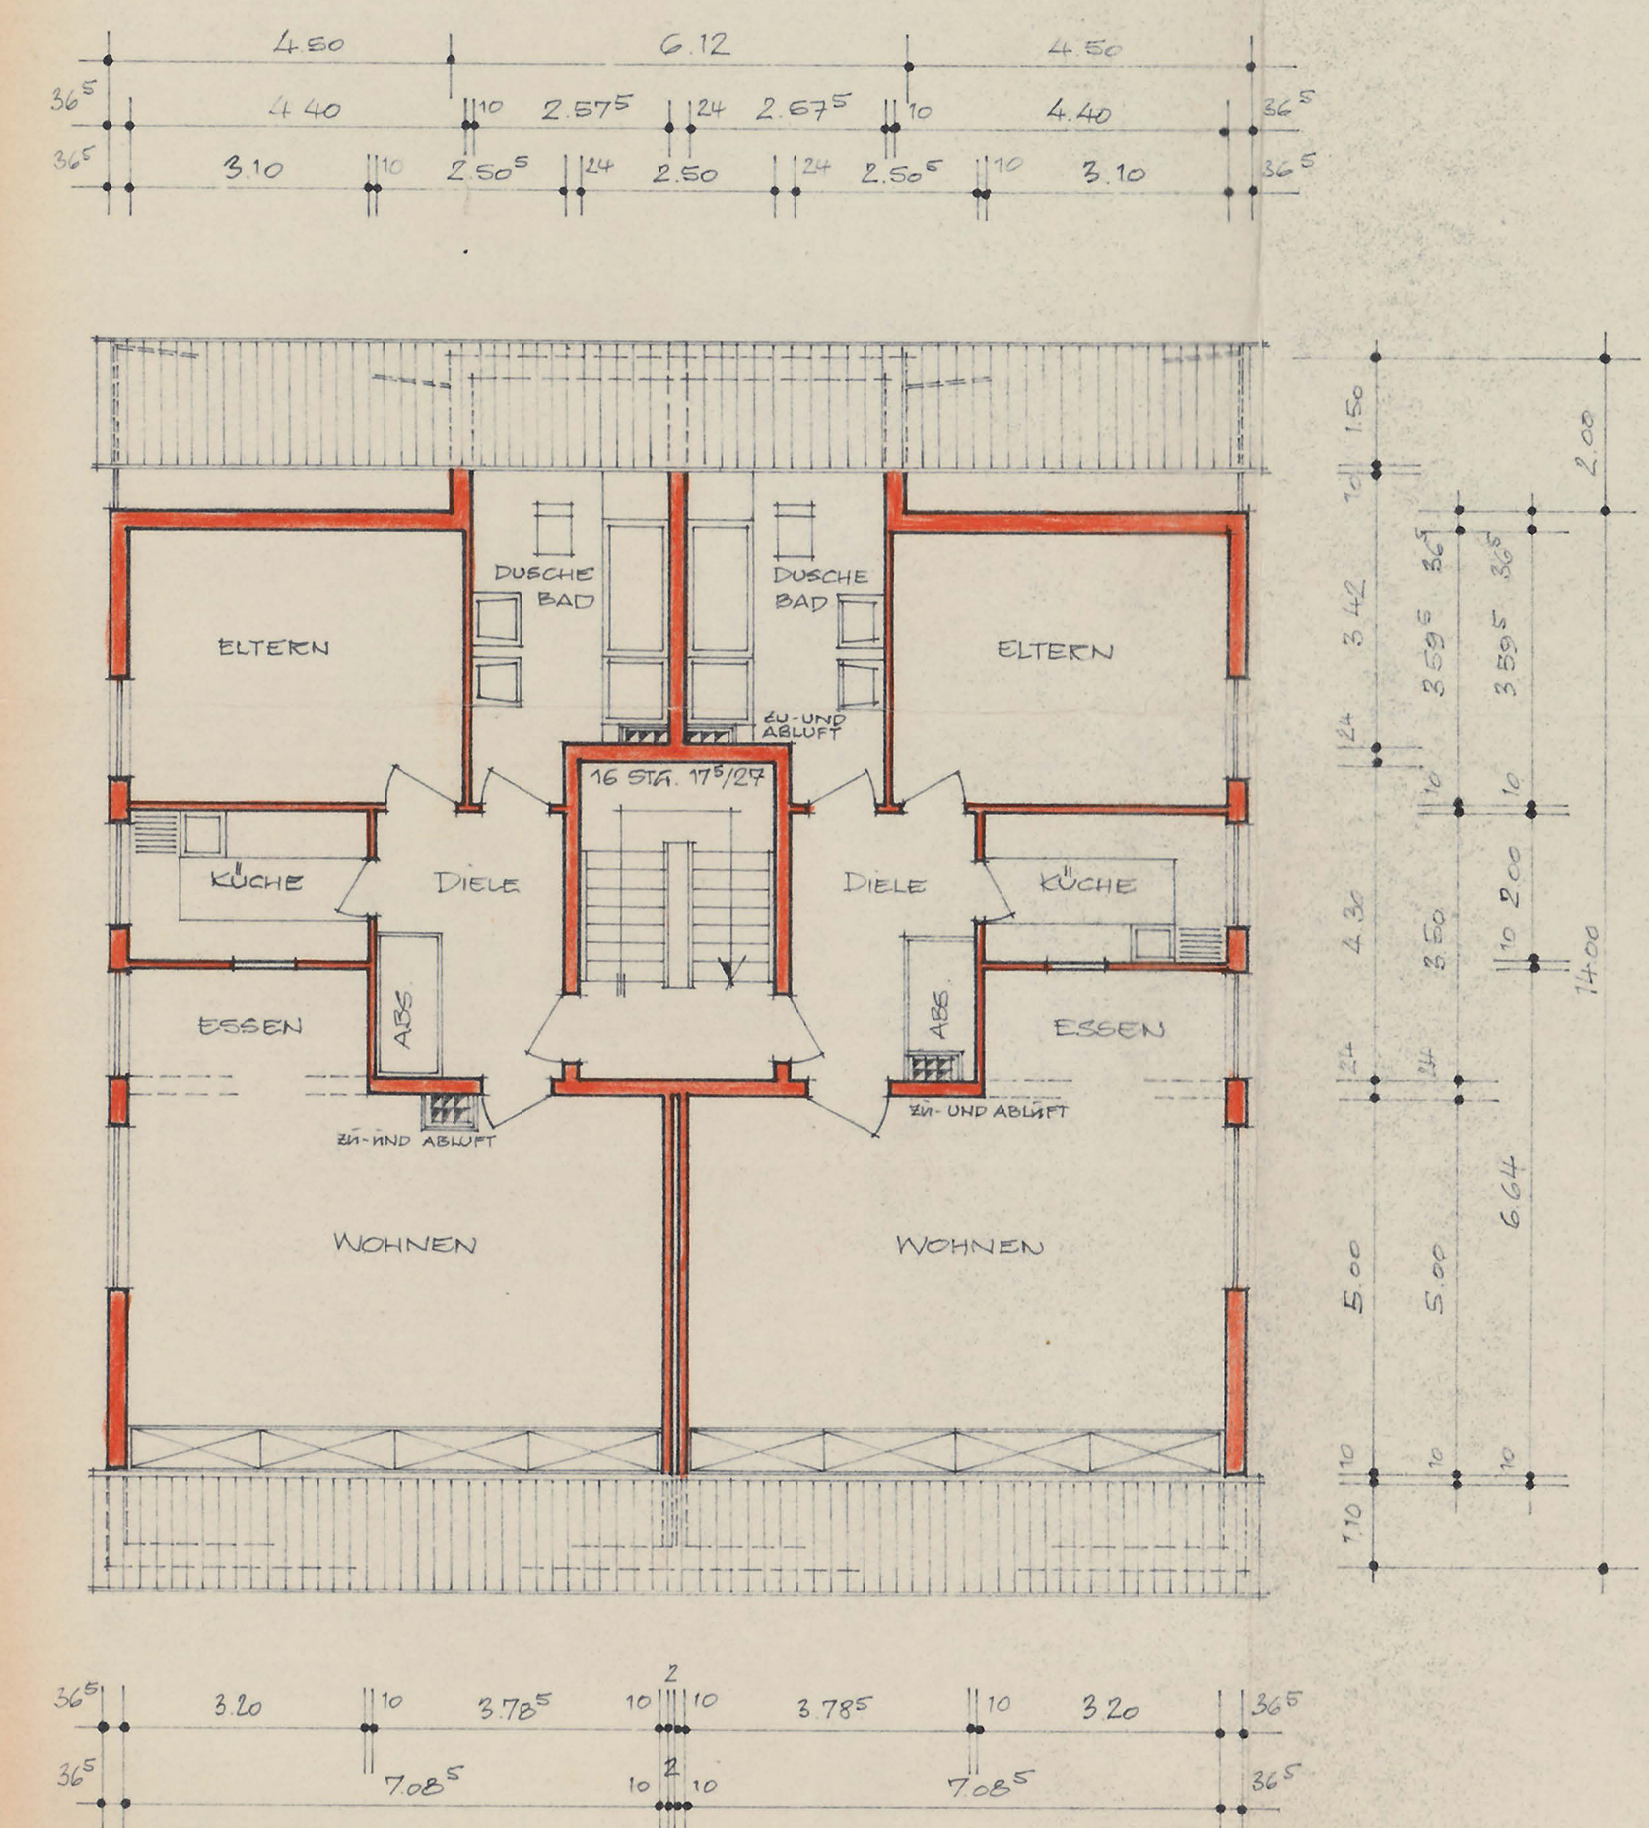

Dachgeschoss

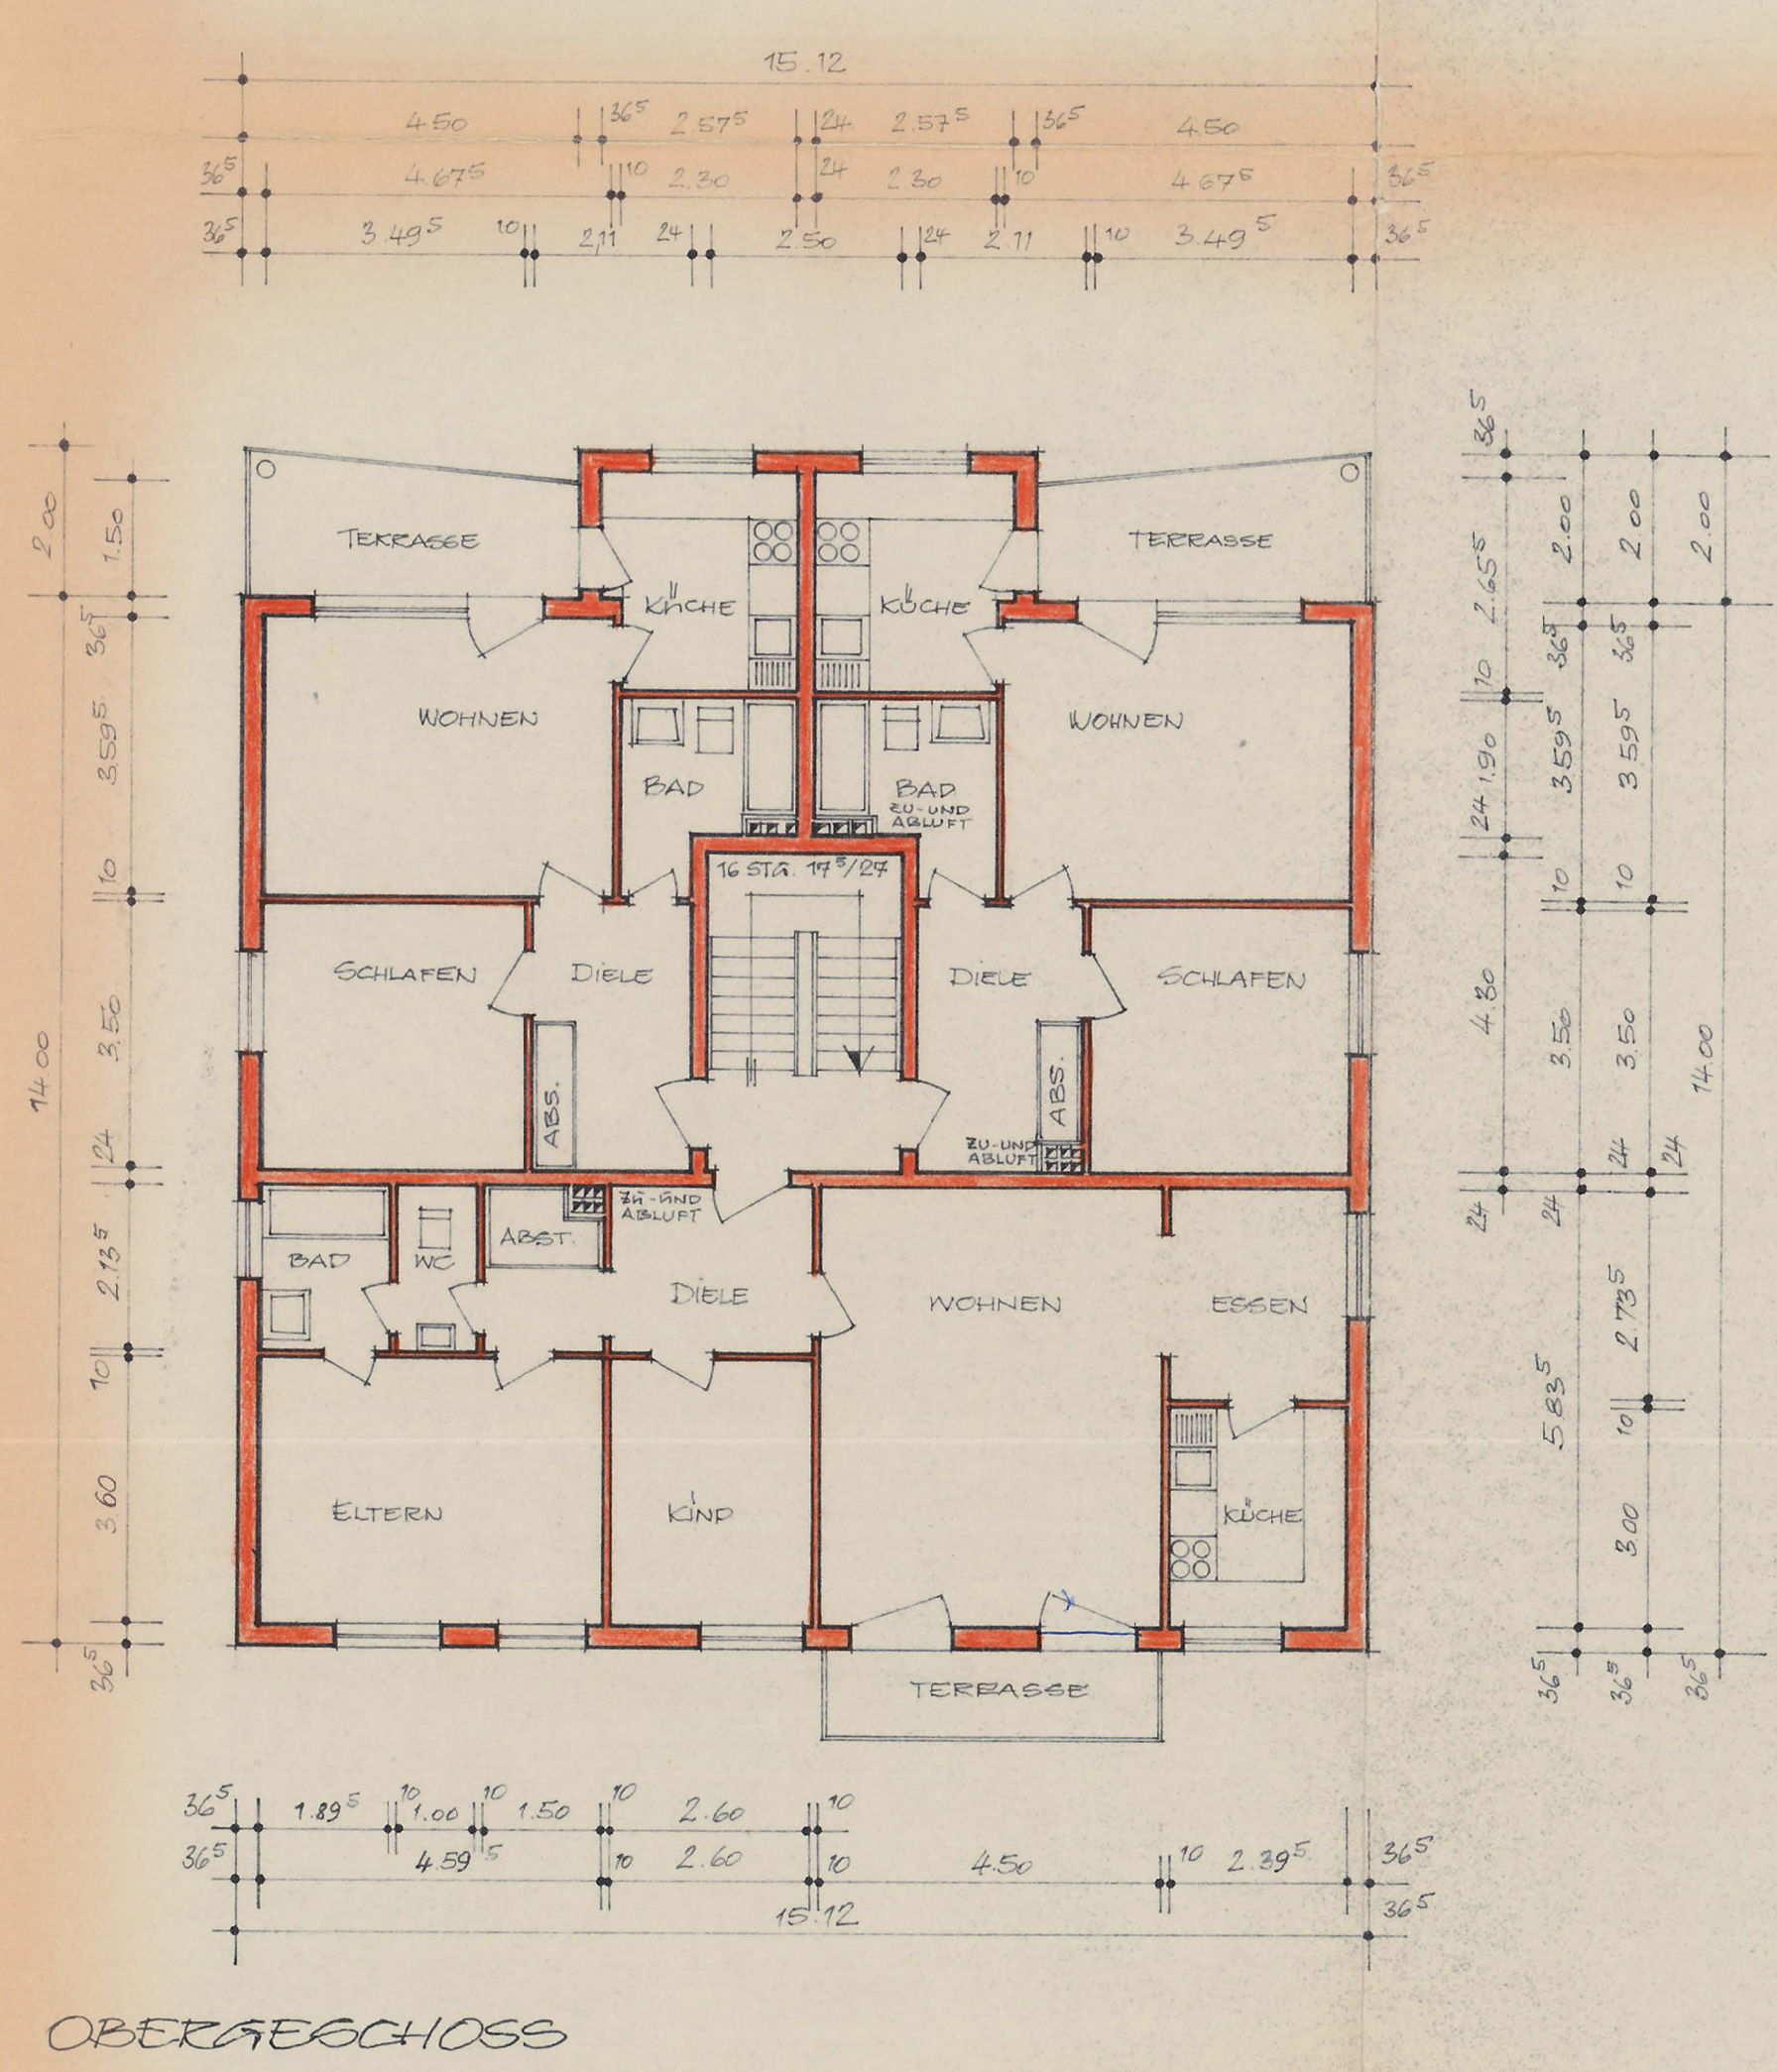

Obergeschoss

Stadt Meerbusch
Der Stadtdirektor
Untere Bauaufsichtsbehörde
Bauaufsichtlich geprüft
Zur Baugenehmigung Nr. 2090/77
gehörig
Meerbusch, den 04. APR. 1972

L.A.
Wetzel
(Wetzel)
Seitinger


NEUBAU EINES MEHRFAMILIEN-
HAUSES IN MEERBUSCH - 3
NIEROT - HILDEBRANDS-STRASSE,
GRUNDRISS MAßST. 1:100

MEERBUSCH 1, DEN 10. DEZ 1971
DES ARCHITEKT: / DER BAUFÜHRER:
021171-7566


ARCHITEKTURBÜRO F. A. WESTPHAL
405 MEERBUSCH 1, MOERSER STR. 18, TEL. 4400

Plan 11


5 GARAGEN - GRUNDRISS

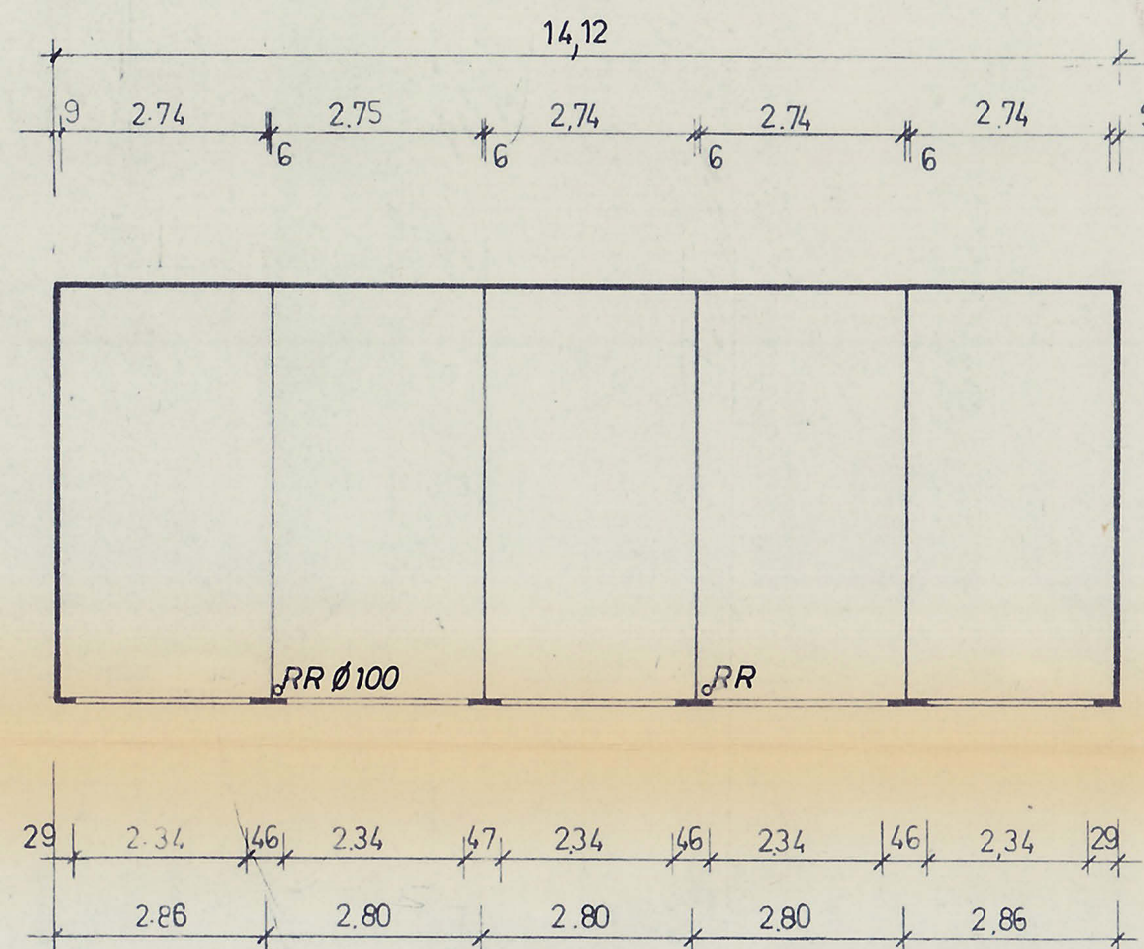


VORDERANSICHT

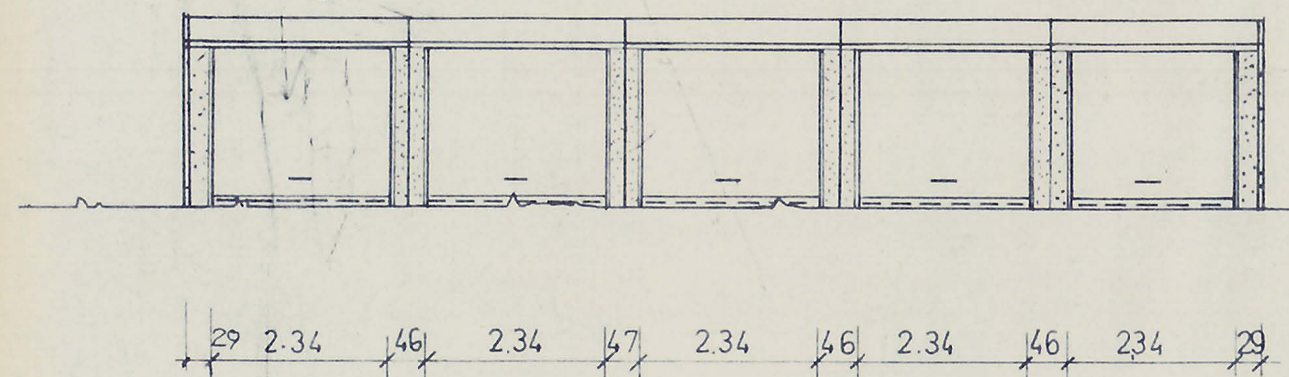


RÜCKANSICHT

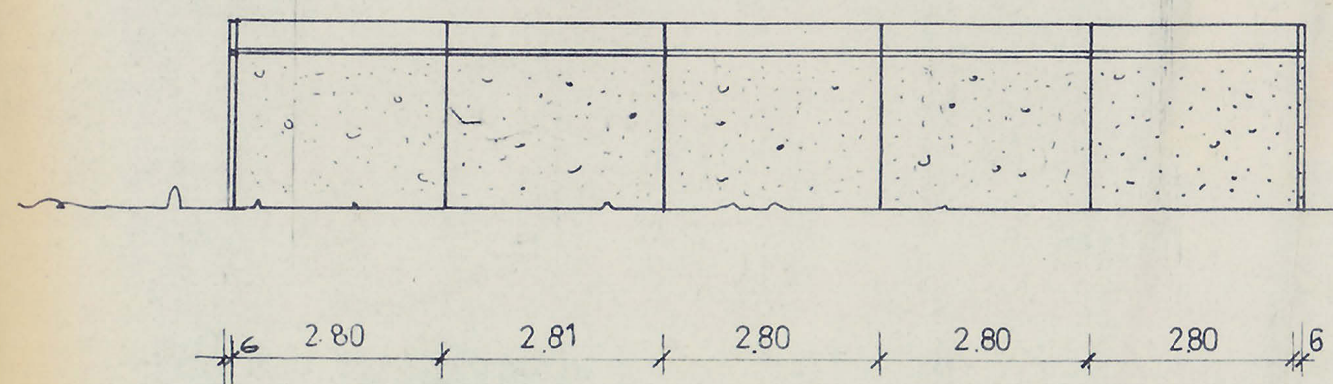

QUERSCHNITT

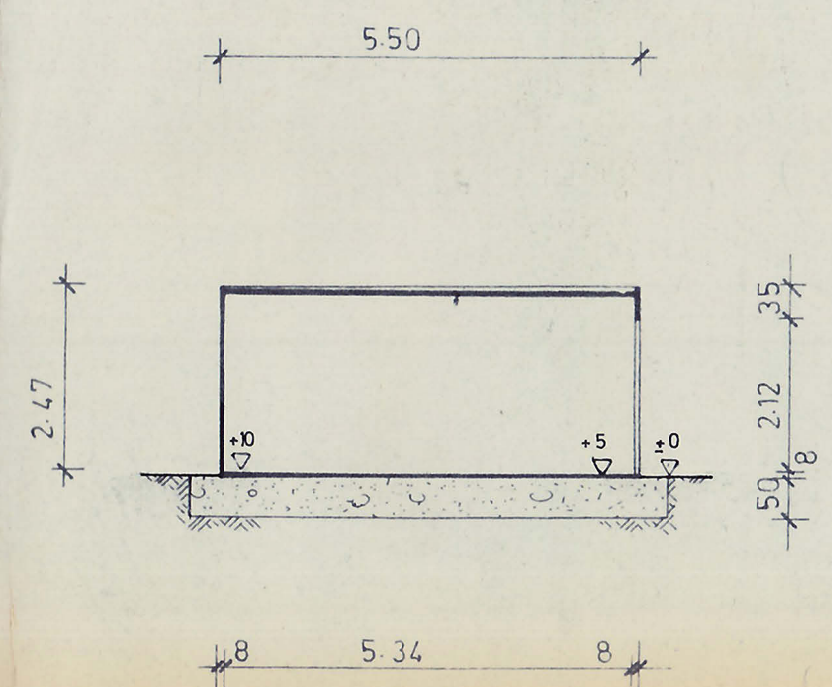

SEITENANSICHT

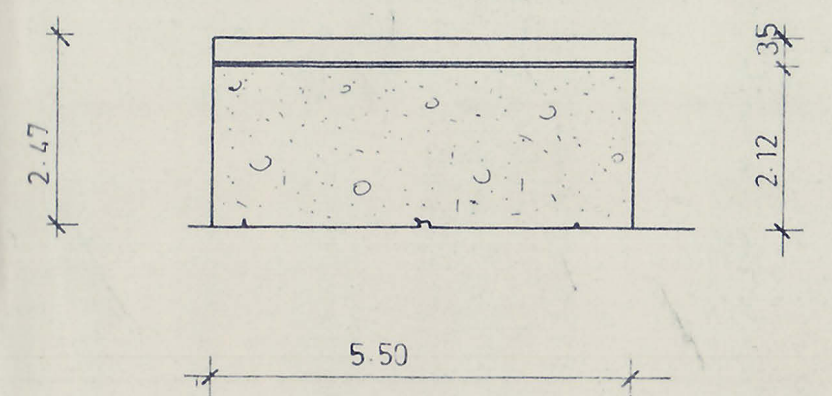

Stadt Meerbusch
23. MARZ 1973
Amt

Stadt Meerbusch
Der Stadtdirektor

Untere Bauaufsichtsbehörde
Bauaufsichtlich geprüft
Zur Baugenehmigung Nr. 2090/77
gehörig
Meerbusch, den 24. APR. 1973

L. A. Wegfels
(Wegfels)
Bauingenieur

NEUBAU EINES MEHRFAMILIENHAUSES
MIT GARAGEN in:

MEERBUSCH - NIERST,
Hildegündis - Strasse M. 1:100

Der Bauherr: / Der Architekt:
Meerbusch 1, den 6. März 1973

ARCHITEKTURBÜRO F. A. WESTPHAL
4005 MEERBUSCH 1, MEERBUSCH STR. 68, TEL. 4400

Plan 12