

Kartenauszug aus GRAPPA OnLine


Maßstab 1 : 1000

Nur für den Dienstgebrauch


Stadt Meerbusch

erstellt am 15. Juni 2009


erstellt durch

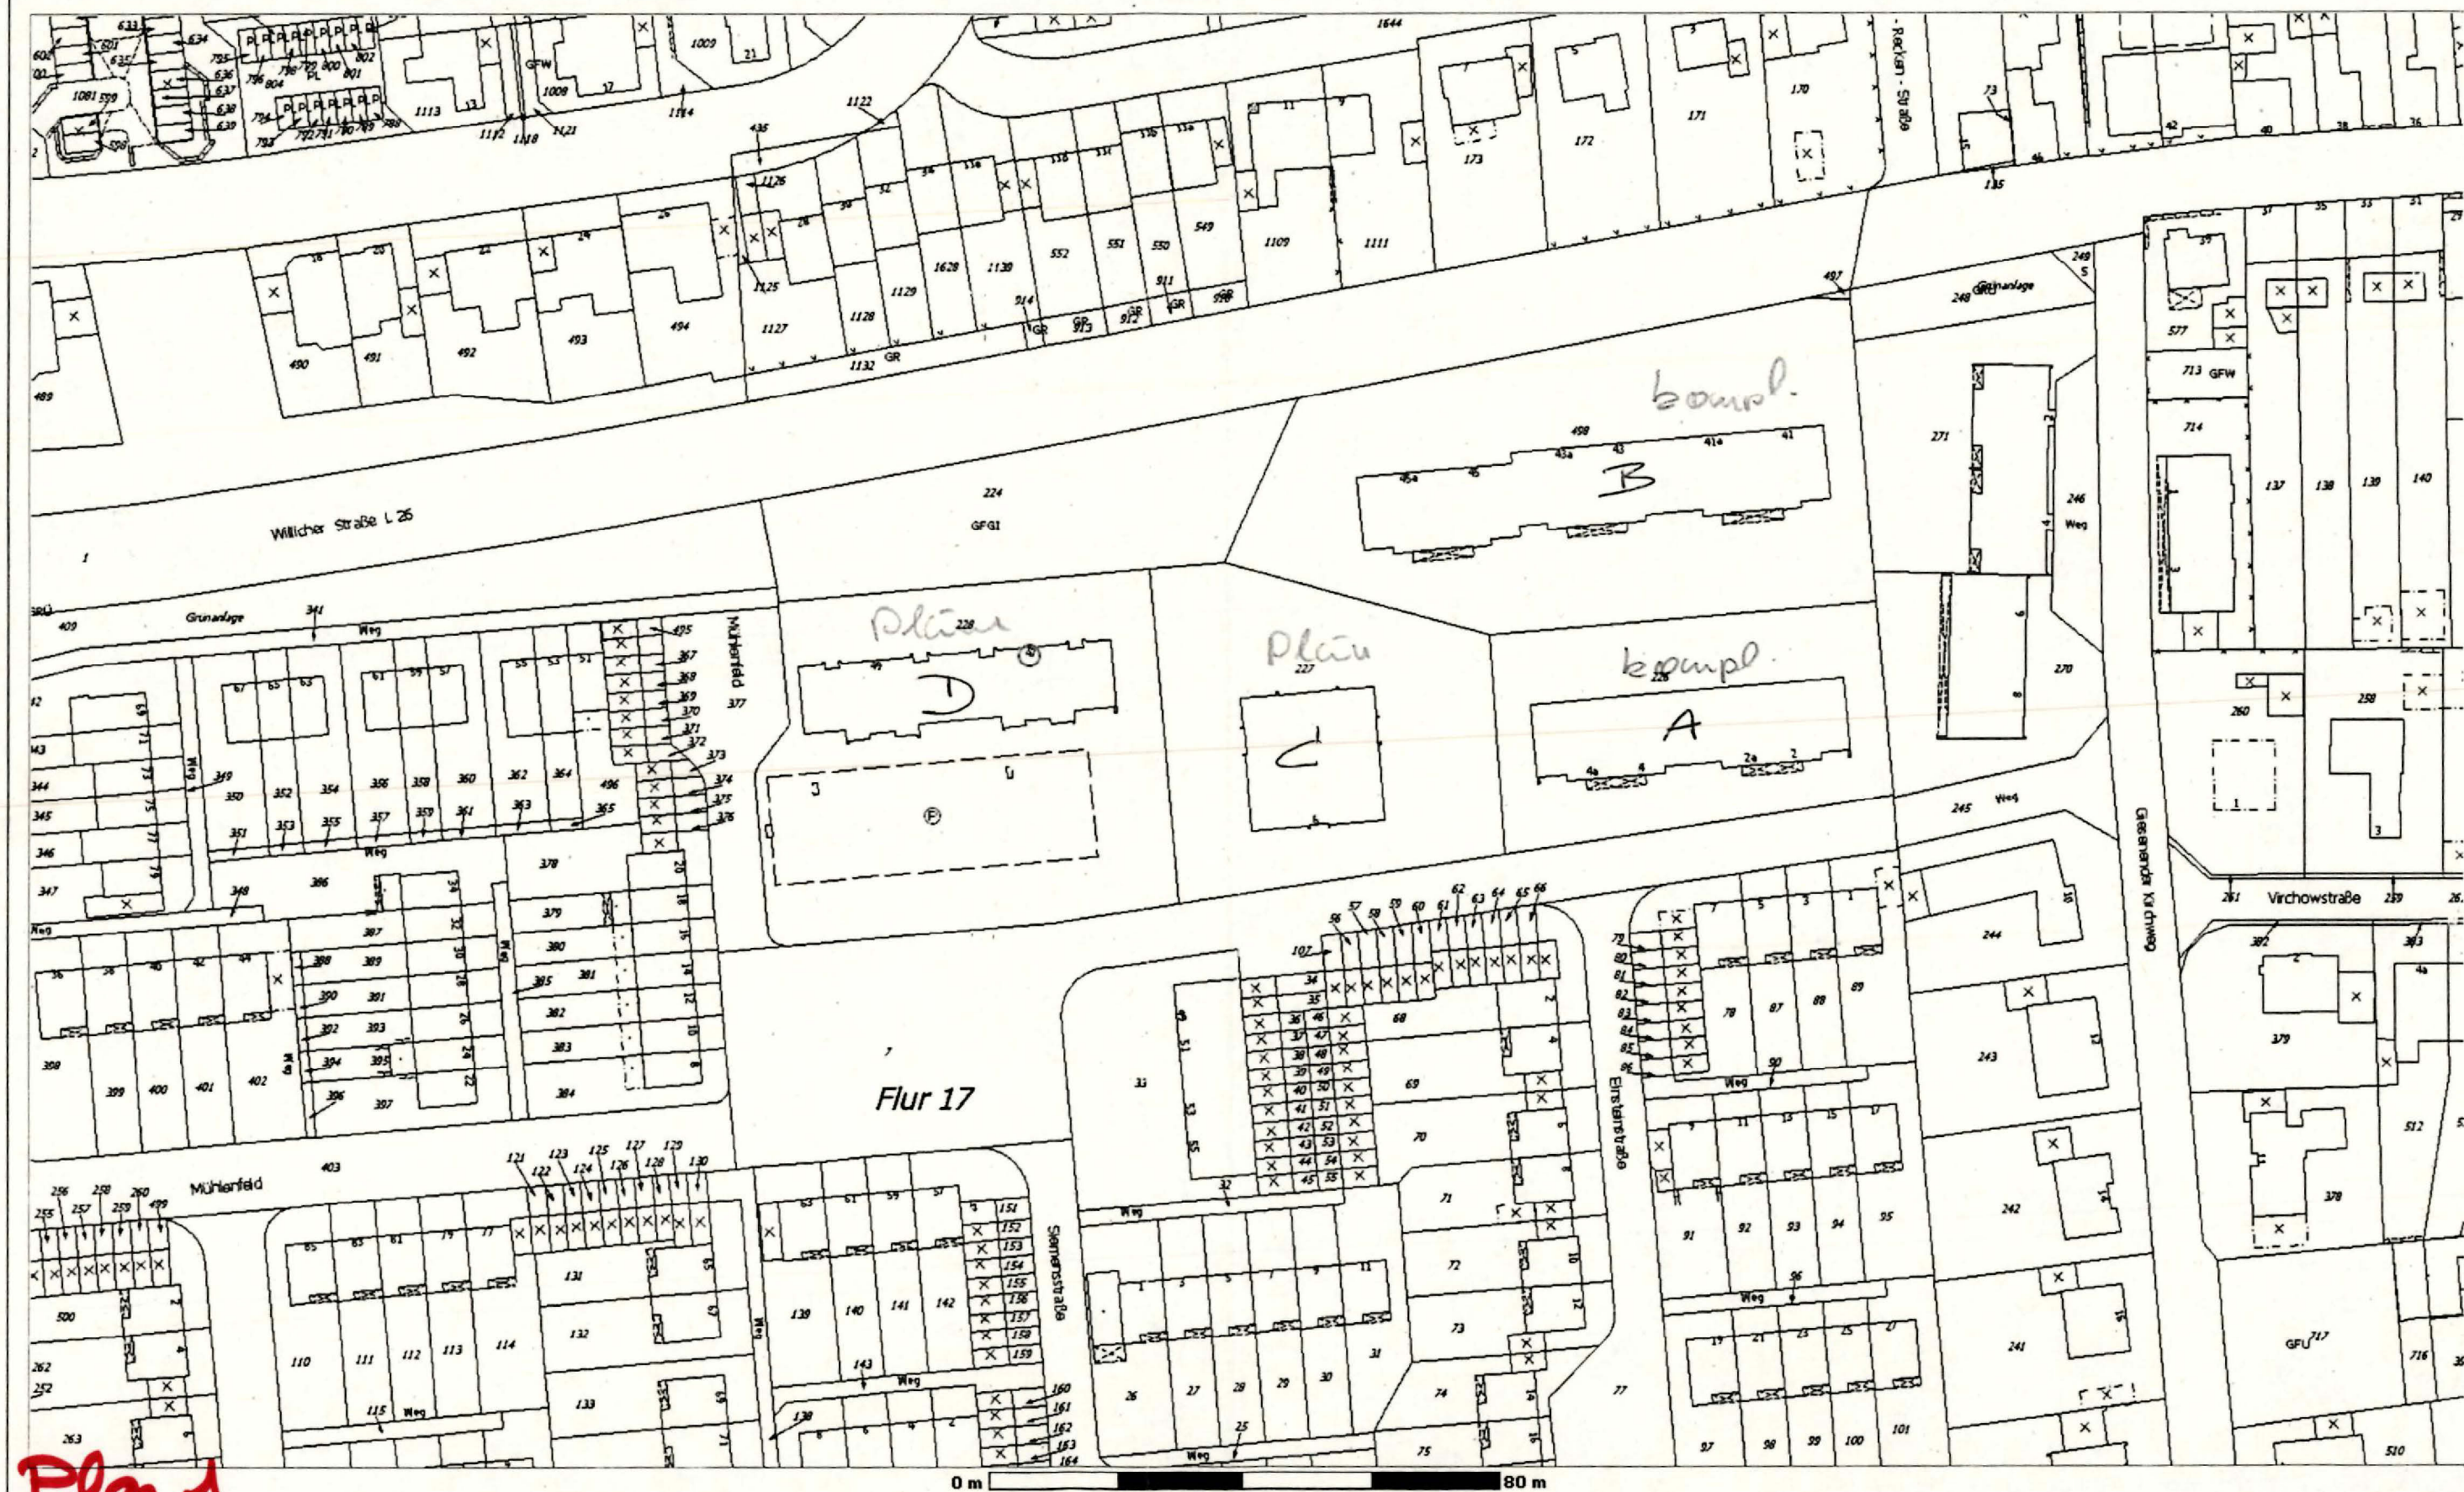

Plan 1

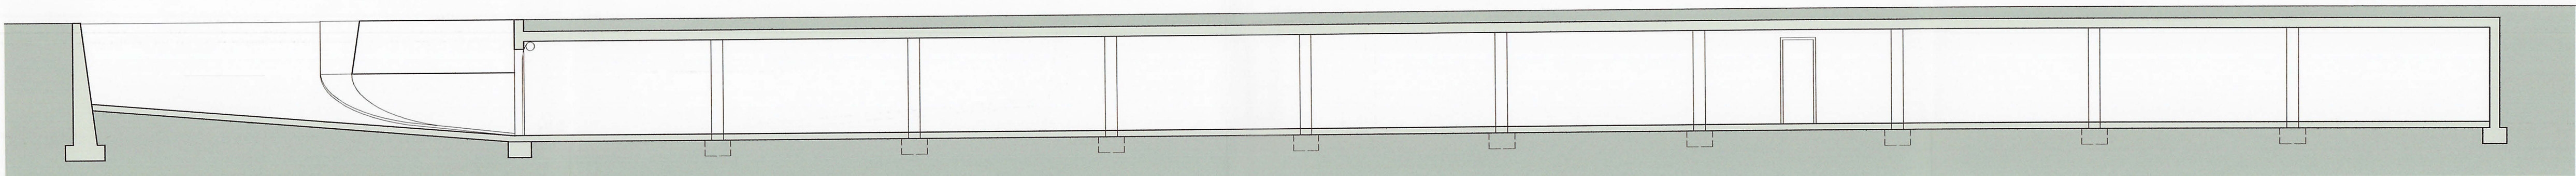

LÄNGSSCHNITT

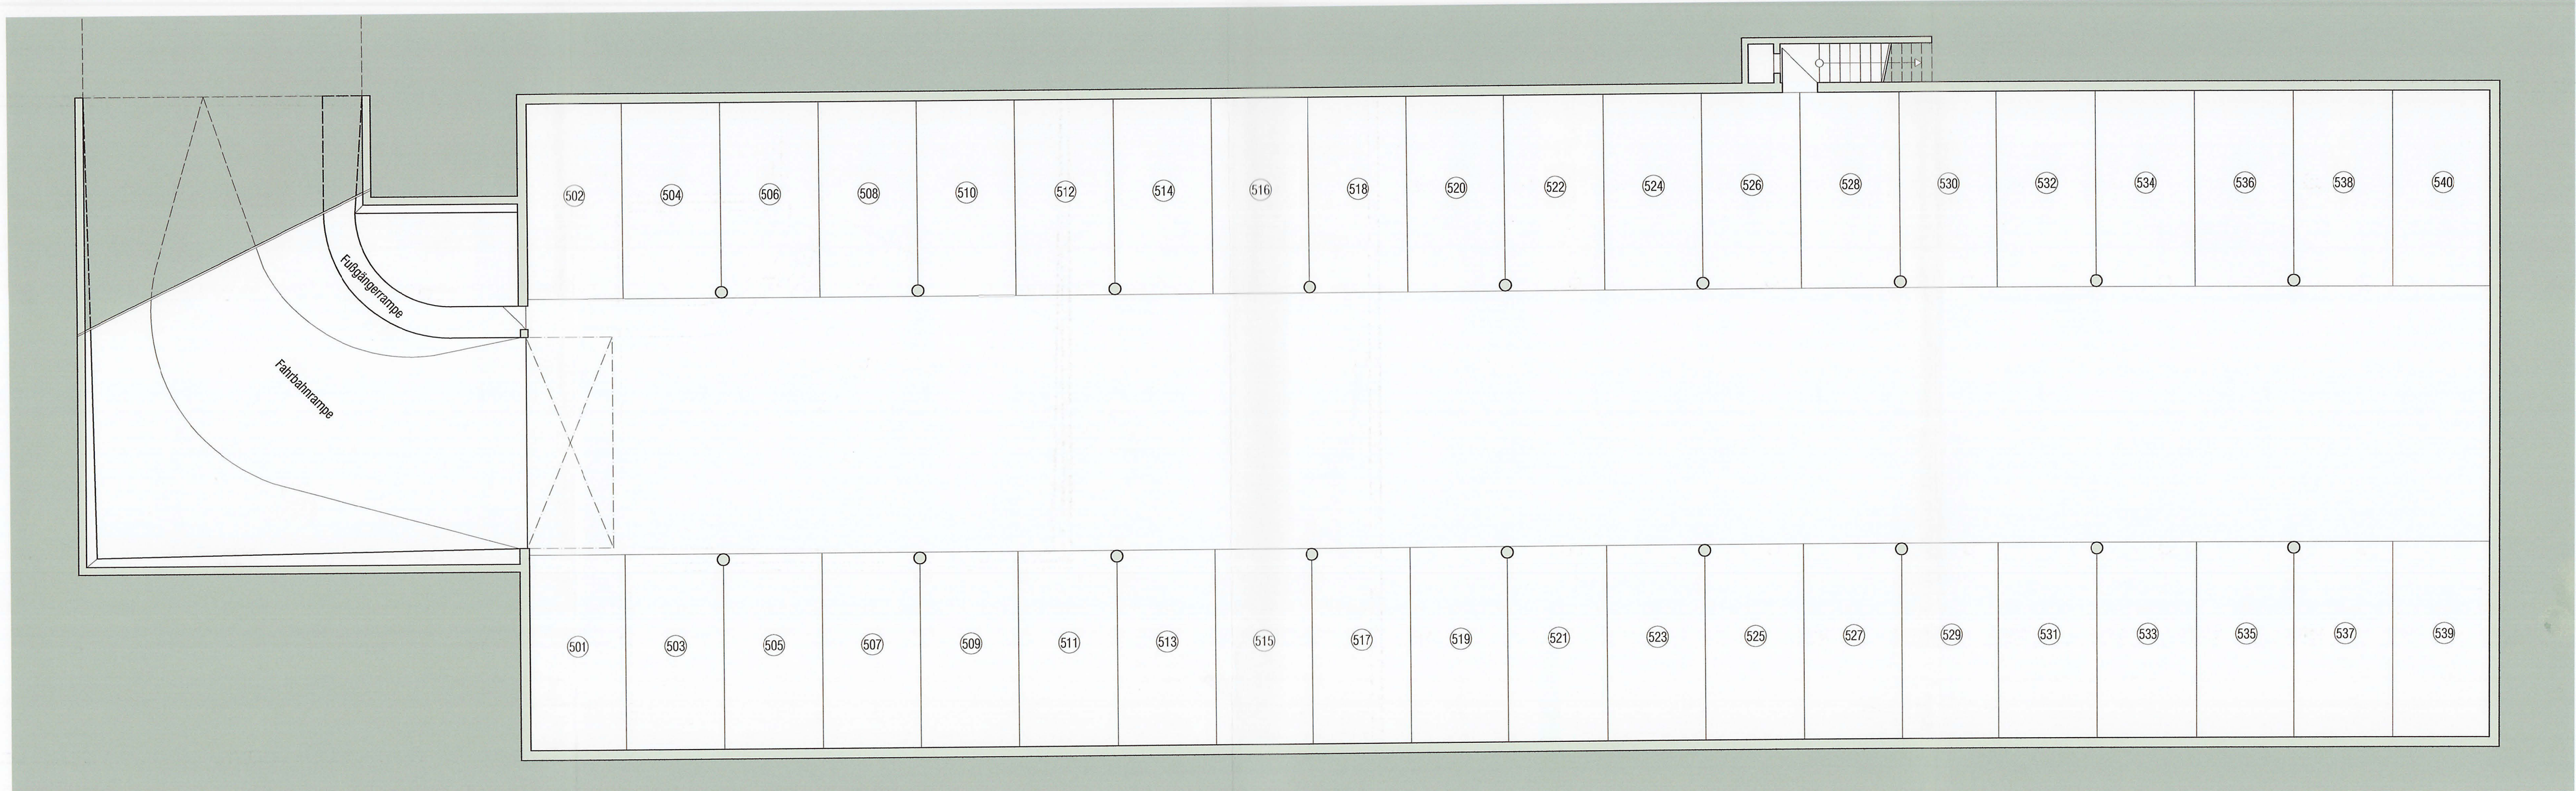


GRUNDRISS

Plan 2

Stadt Meerbusch
Bauordnung
17. Feb. 2004
FB 4-63

Stadt Meerbusch
Der Bürgermeister
Untere Bauaufsichtsbehörde

Zeichnung zu der mit gleichem
Datum auf Grund des § 32 Abs. 2
Nr. 2 des Wohnungseigentumsgesetzes
vom 15. 3. 1951 (BGBl. I. 1 Seite 175)
ausgestellten Bescheinigung gehörig.
Meerbusch, den 17. 2. 2004

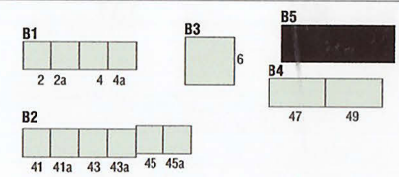

B5

Tiefgarage

PLANER: C-I-P Architekten - Ingenieure	PROJEKT: Tiefgarage
BAUHER: Allianz Wohnungsbau	VERZEICHNIS: Verzeichnis
PROJEKT: Abgeschlossenheitsbescheinigung Mietvertrag 2.2.2.4.4.5 Willeher Str. 41, 41a, 43, 43a, 45, 45a, 47, 49 40573 Meerbusch-Osterrath	VERZEICHNIS: Verzeichnis
PLANARBEIT: TIEFGARAGE GRUNDRISS, SCHNITT	VERZEICHNIS: Verzeichnis