

1. FEB. 1981  
Amt: 20

Zur Bauvoranfrage vom 09.02. 1981  
gehörig.

Anlage zum Schreiben  
Anlage zum Bescheid  
Nr. 66/84 vom 10.2. 1984  
Stadt Meerbusch  
Der Stadtdekor  
Untere Bauaufsichtsbehörde  
Ing. H. Cios  
Stadtbauamt

Ing. H. Cios  
Stadtbauamt


Gemarkung 106  
Flur 5

WOHNEN 1  
ERDGESCHOSS  
LÄDEN/BÜROS

SPIEL  
PRIVAT


PARKEN 20

EINFAHRT  
ZU GARAGE

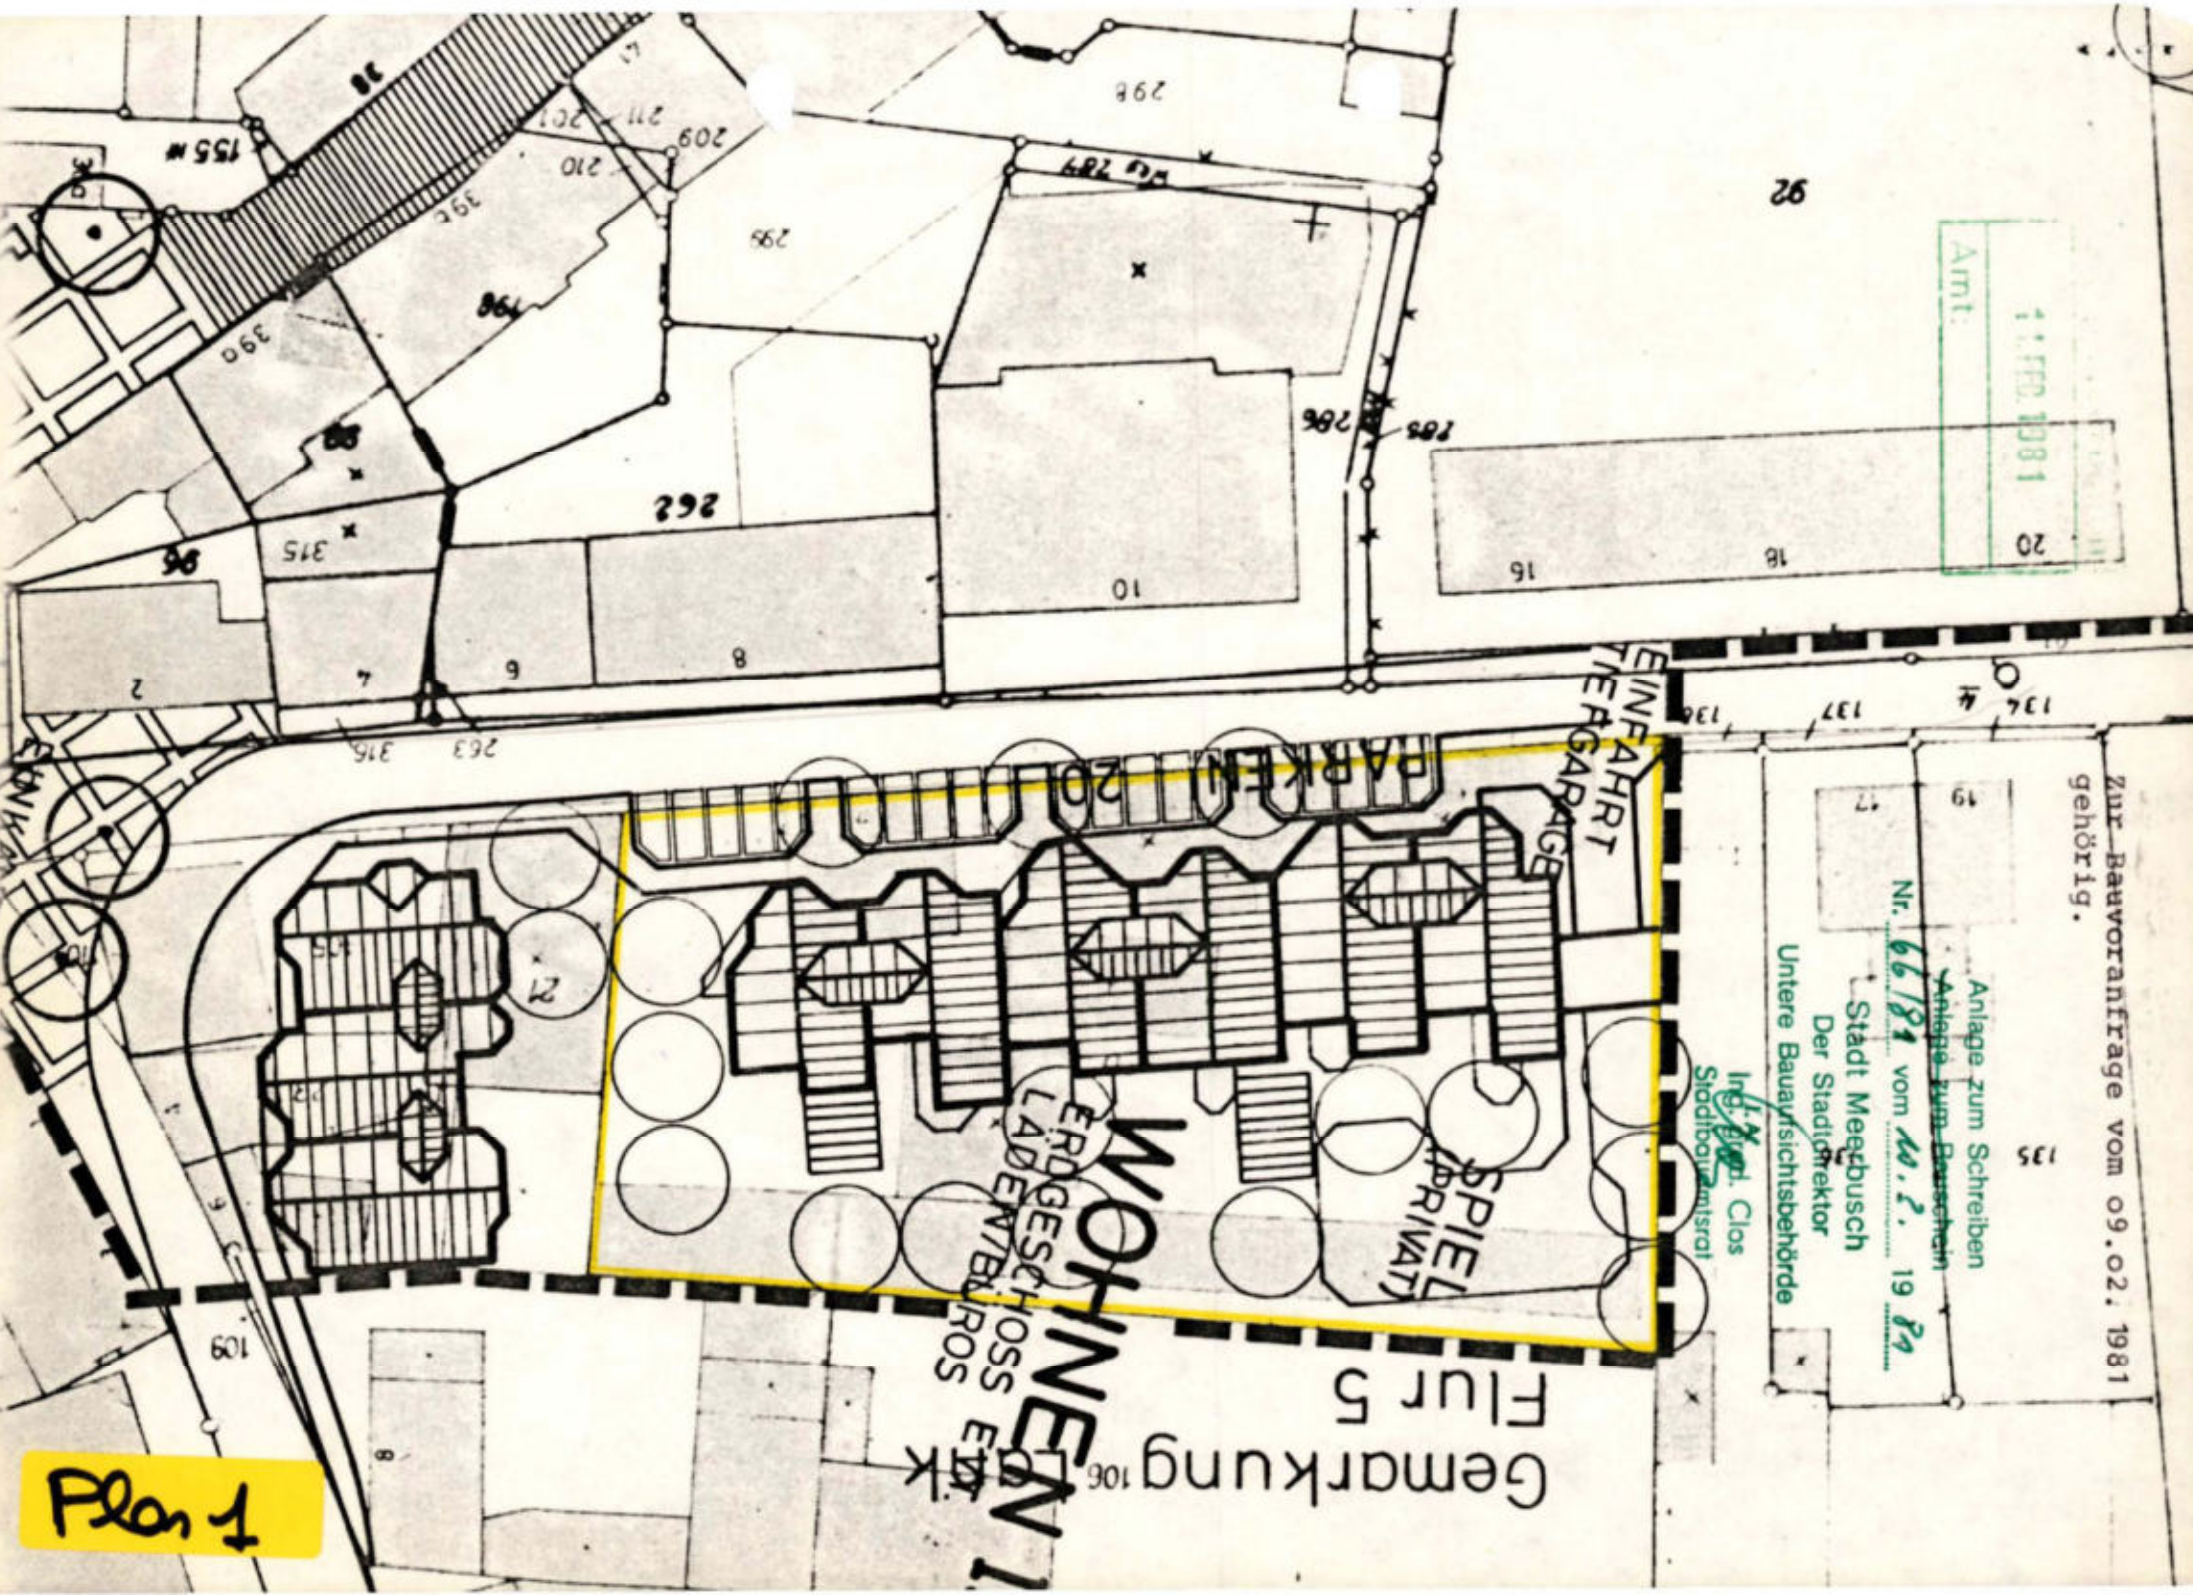

Plan 1



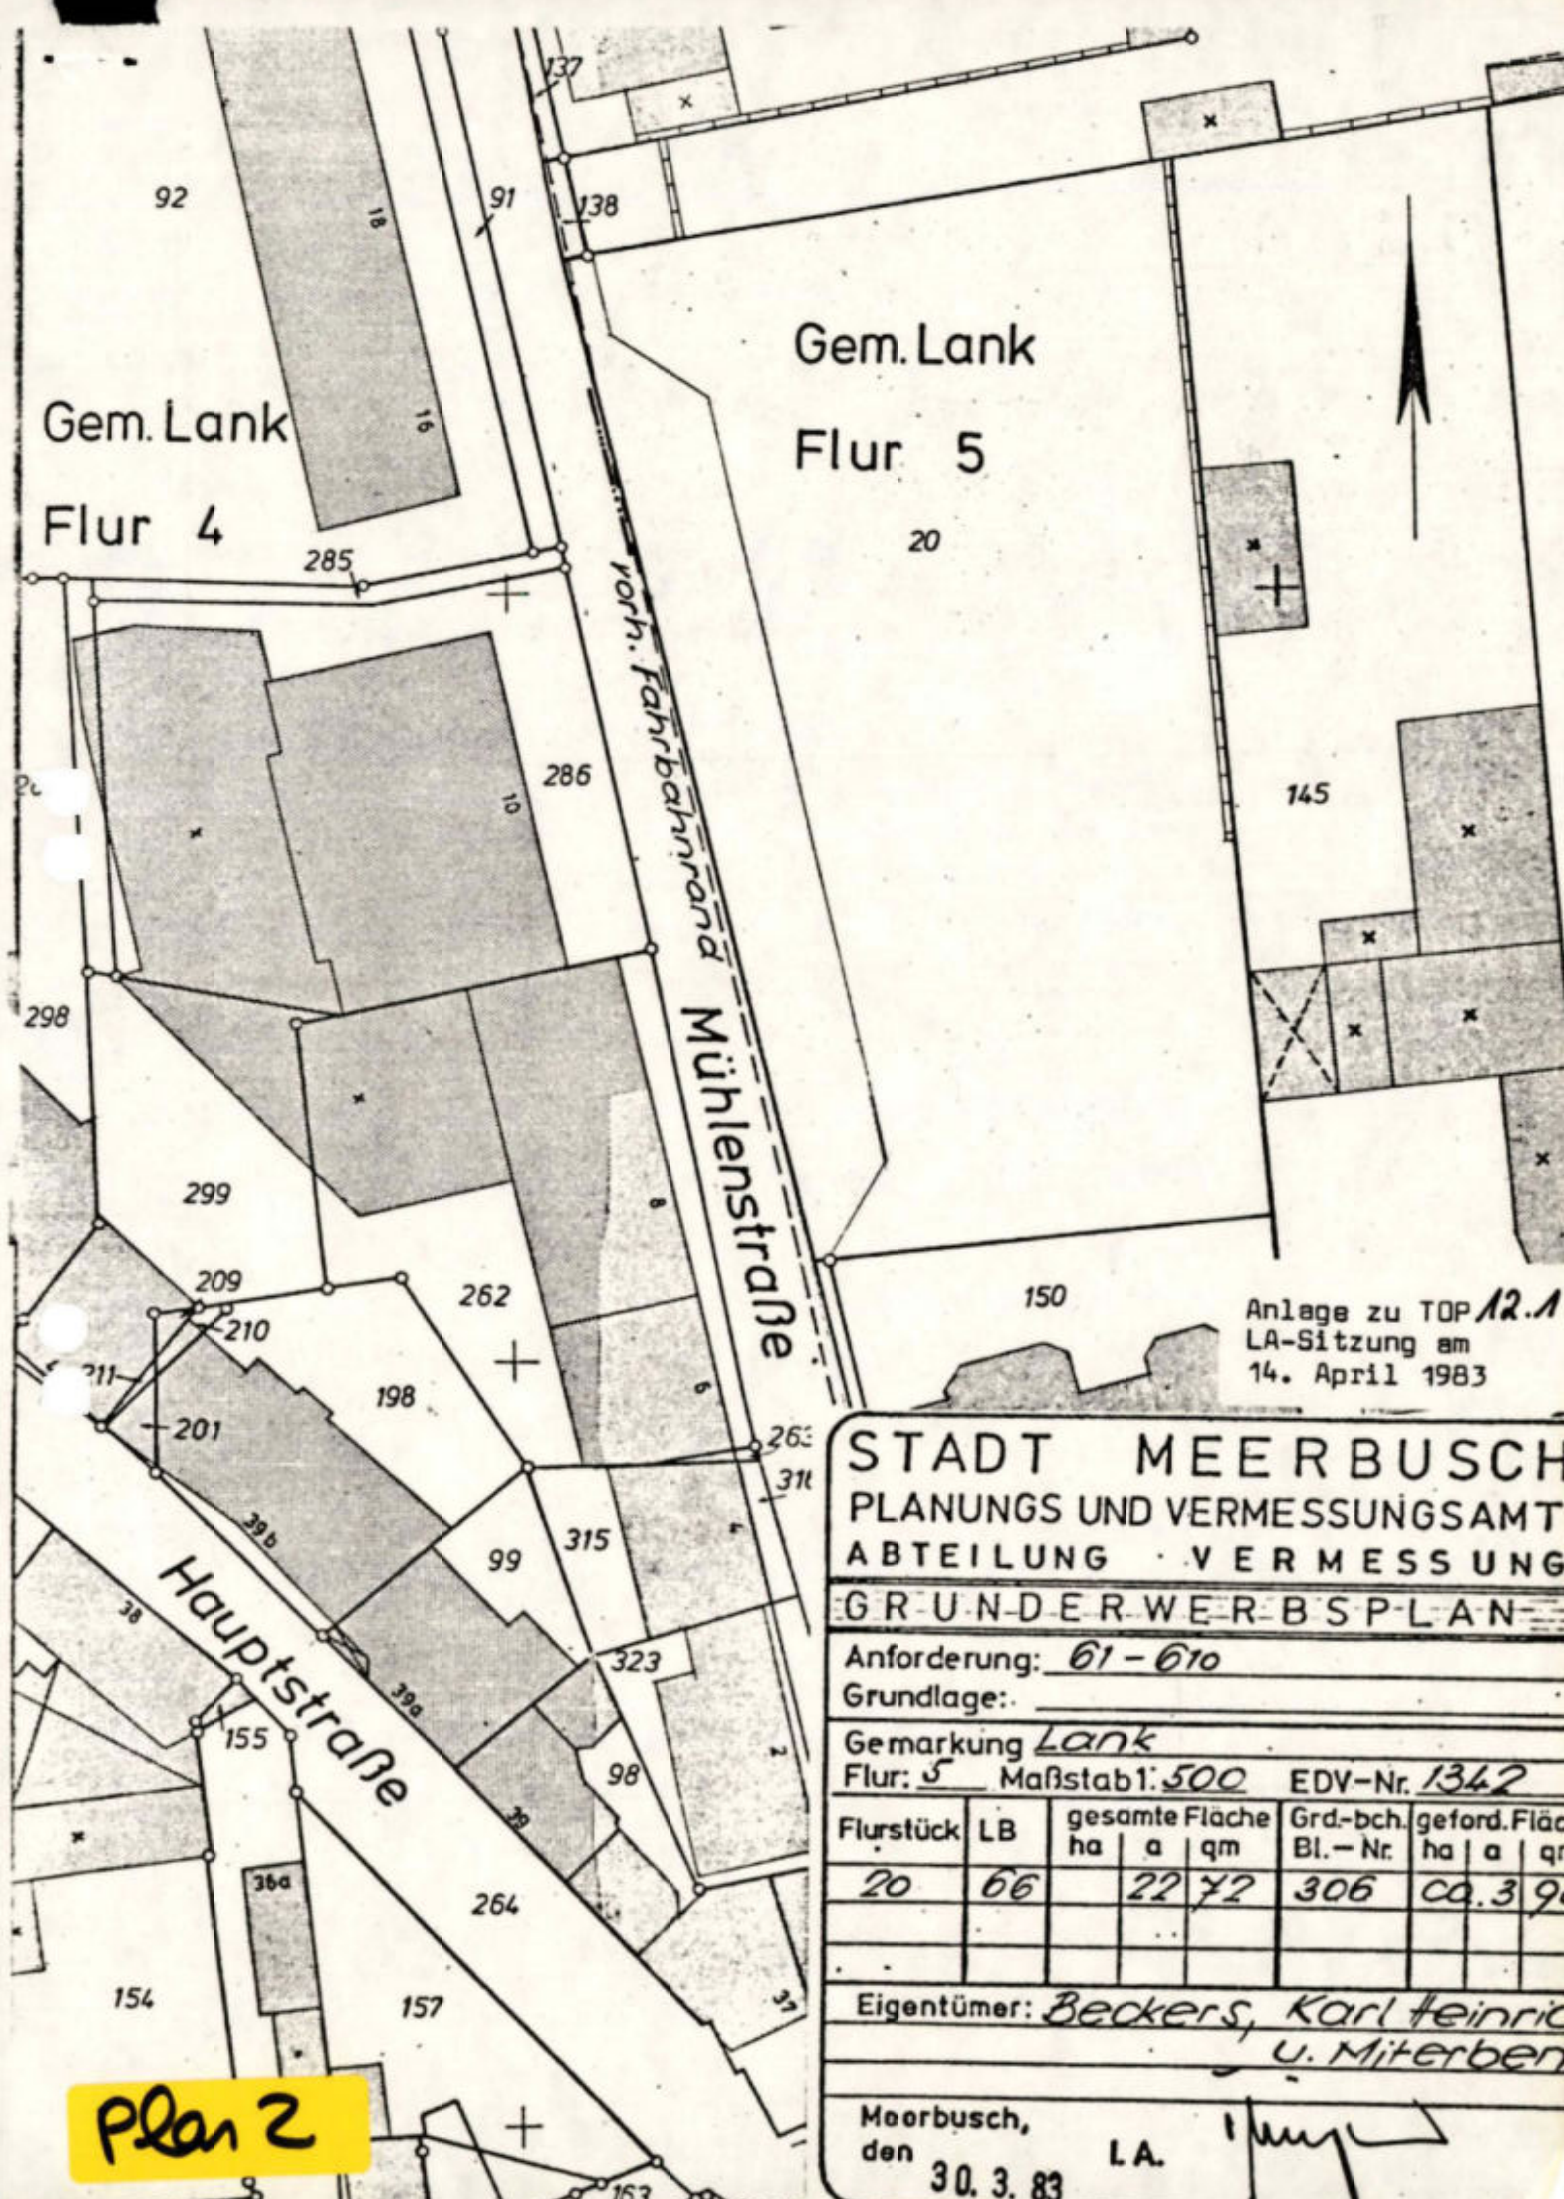

Anlage zu TOP 12.1  
LA-Sitzung am  
14. April 1983

STADT MEERBUSCH  
PLANUNGS UND VERMESSUNGSAMT  
ABTEILUNG VERMESSUNG  
GRÜNDERWERBSPLAN

Anforderung: 61 - 610  
Grundlage:

Gemarkung Lank  
Flur: 5 Maßstab 1: 500 EDV-Nr. 1342

| Flurstück | LB | gesamte Fläche |    |    | Grd.-bch.<br>Bl.-Nr. | geford. Fläche |    |    |
|-----------|----|----------------|----|----|----------------------|----------------|----|----|
|           |    | ha             | a  | qm |                      | ha             | a  | qm |
| 20        | 66 | 22             | 72 |    | 306                  | ca. 3          | 90 |    |
|           |    |                |    |    |                      |                |    |    |
|           |    |                |    |    |                      |                |    |    |

Eigentümer: Beckers, Karl Heinrich  
u. Miterben

Moorbusch,  
den 30. 3. 83 L.A. [Signature]



# ZEICHENERKLÄRUNG (Dargestellt für den Maßstab 1:1000)

## ALLGEMEIN

|                                                      |                                  |                          |
|------------------------------------------------------|----------------------------------|--------------------------|
| Kreisgrenze (Stadtgrenze)                            | Trigonometrischer Punkt          | Fernsprechbüchsen        |
| Gemarkungsgrenze                                     | abgemerkter Grenzpunkt           | Feuerwehrturm            |
| Flurgrenze                                           | Höhenpunkt mit Nr. des Punktes   | Loten                    |
| Flurstücksgrenze                                     | Stromklemmen                     | Nordrohr                 |
| Gebäudegrenze                                        | Anflugbeleuchtung                | Polenröhre, Unfallweiser |
| Mauer, Zaun, Nutzungsgrenze, Bordsteine              | Anschlagbohle                    | Schornstein              |
| Eisenbahngleis mit Weiche                            | Baum                             | Springbrunnen            |
| Strassenbahngleis                                    | Brunnen (Wassergewinnung)        | Umfornen                 |
| Oberirdische Leitung Stromstrom                      | Denkmal                          | Haltestelle              |
| Unterirdische Leitung Wasser                         | Mauer mit Angabe der Stärke      | Mast                     |
| Ferngas                                              |                                  | Einriegelgast            |
| Wasserstoffgas                                       |                                  | Kabelverzweiger          |
| Wohngebäude mit Zahl der Vollgeschosse u. Hausnummer | Garage eingeschossig             | Eigentumsboden           |
| Wirtschafts- u. Industriegebäude                     | Arcade, offene Halle, Durchfahrt | keine Katastern          |

## BAURECHT

|                                                                         |   |       |                                                              |
|-------------------------------------------------------------------------|---|-------|--------------------------------------------------------------|
| Baugelände gemäß V.O. v. 23.3.1961 in Verb. m. d. Bauordnung v. 14.1939 | Stoffenbreite über N.N. z.B.   | 35.53 | Zeichen für Bauvorlagen                                      |
| Kleinwohngebiet A                                                       | Die Ausrundungen an den Freizeitanlagen der Grünflächen sind aus dem Längsschnitt zu entnehmen. Die Höhen dieser Freizeitanlagen sind in Klammern gesetzt | BAH   | 11. Vorhandene öffentliche Verkehrsflächen                   |
| Wohngebiet B                                                            | Höhe d. Bürgersteigschrittes über N.N.   | OKE   | 12. Festgesetzte, aber noch nicht vorhandene Verkehrsflächen |
| Kleingewerbegebiet C                                                    | Erdschall-Fußbodenhöhe über N.N.   | HGH   | 13. Vorhandene bauliche Anlagen                              |
| Geschäftsbereich D                                                      | Hauptgeschosse (sind bei Nachbarbauwerken eingezeichnet, wenn in den Bauzeichnungen dargestellt)                                                          | Gr    | 14. Geplante bauliche Anlagen                                |
| Großgewerbegebiet E                                                     | Stellplätze   | Gr    | 15. Zu beseitigende bauliche Anlagen                         |
| Baugrundstück für den Gemeinbedarf = 61 G                               | Garagen   | Gr    | 16. Öffentliche Grünflächen                                  |
| Baugelände gemäß Bauordnung v. 29.11.1968                               | Gebäude für Stellplätze   | G 15  | Für die Darstellung der jeweiligen Grundflächen:             |
| Kleinwohngebiet WS                                                      | Stoffenbegrenzungslinie   |       | Parkanlagen                                                  |
| Inneres Wohngebiet WR                                                   | Baulinie   |       | Dauerklinganlagen                                            |
| Allgem. Wohngebiet WA                                                   | Baugrenze   |       | Zeispitz                                                     |
| Dorfgebiet MD                                                           | Nutzungsgrenze   |       | Spielplatz                                                   |
| Mischgebiet MI                                                          |   |       | Bodeplatz                                                    |
| Kerngebiet MK                                                           |   |       | Sportplatz                                                   |
| Gewerbegebiet GE                                                        |   |       | Freizeit                                                     |
| Industriegebiet GI                                                      |   |       |                                                              |
| Wohnen-Industriegebiet SW                                               |   |       |                                                              |
| Sondergebiet SO                                                         |   |       |                                                              |
| Private Grün- u. Freizeitanlagen                                        |   |       |                                                              |


## VERSCHIEDENES

| DACHFORM                               | DACHNEIGUNG                                       | MASS UND ZAHLEN                  |
|----------------------------------------|---------------------------------------------------|----------------------------------|
| offene Bauweise                        | Flachdach                                         | graphisch eingezeichnetes Maß    |
| geschlossene Bauweise                  | Dach von 5° 28' Neigung                           | z.B. 10:20                       |
| Nur Einzel- u. Doppelhäuser zugelassen | Dach von 29° 42' Neigung                          | örtliche Höhe über N.N.          |
| Nur Hausgruppen zugelassen             | Dach von über 42° Neigung                         | z.B. 35:53                       |
| Zahl der Vollgeschosse                 | Garage mit Flachdach nicht besonders kennzeichnen |                                  |
| Höchstgrenze z.B.                      |                                                   |                                  |
| Grundflächenzahl                       |                                                   | Asphalt, Beton oder Plasterdecke |
| Geschäftflächenzahl                    |                                                   | Terr-Makadam                     |
| Baumassenzahl                          |                                                   | nicht betriebsfähig              |

Anschlußhöhe: HB 615, Kemper Allee 6, mit 34,338m ü.N.N.

Bebauungsplan Nr. ....

Plan 3

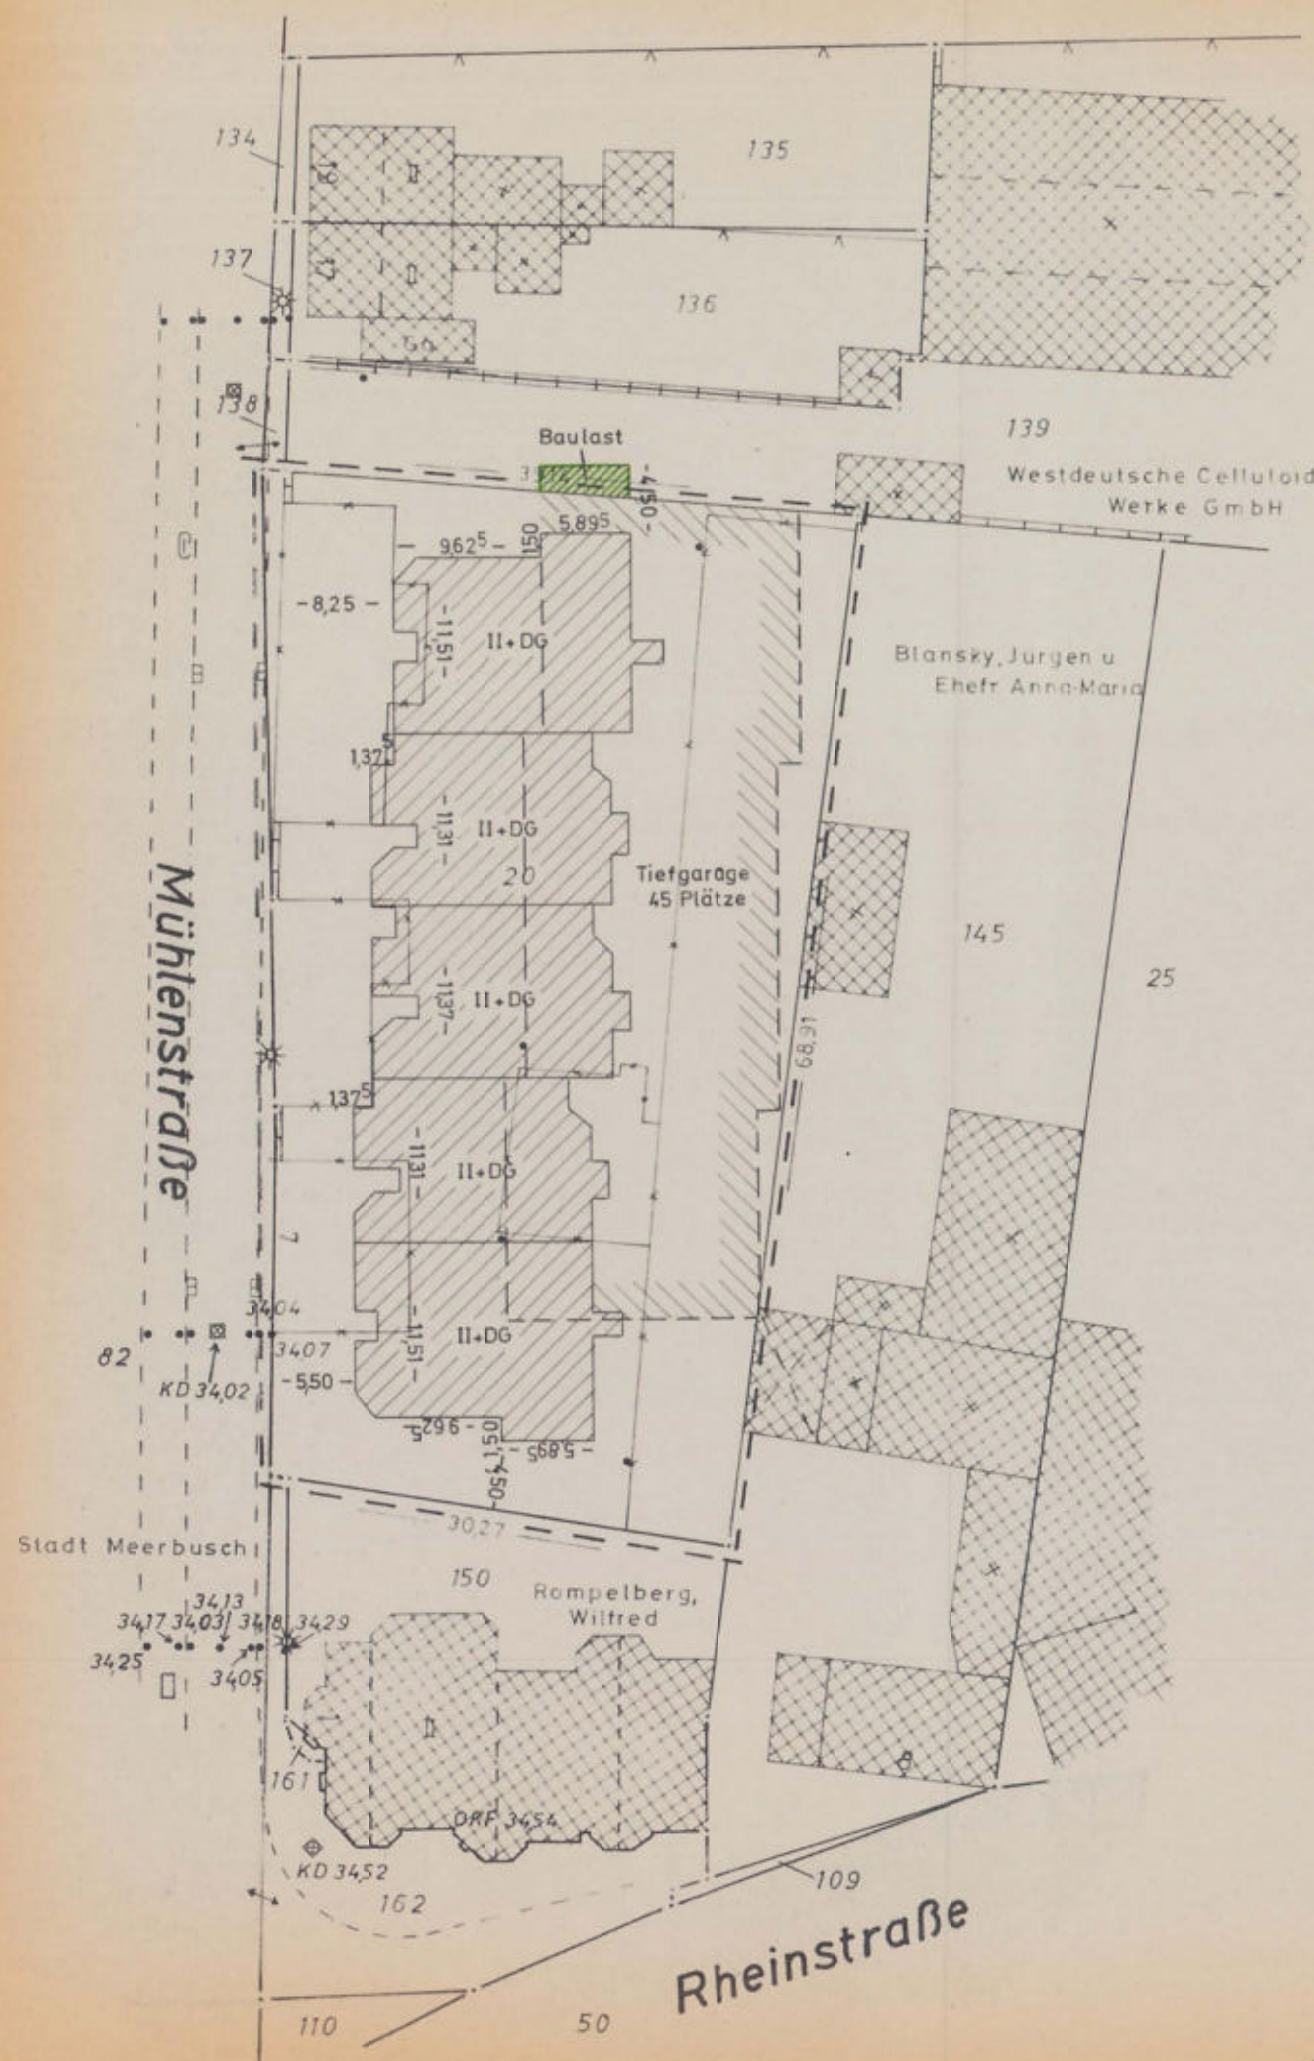

# Lageplan zur Baulasteintragung

Maßstab 1:500

Stadt/Gemeinde: Meerbusch Gemarkung: Lank Flur: 5

| Flurstück | Fläche ha a qm | L.B.Nr. | Grdb. Bl. | Eigentümer:                             |
|-----------|----------------|---------|-----------|-----------------------------------------|
| 20        | 22 72          | 66      | 306       | Beckers, Karl Heinrich u. Miteigentümer |

## Angaben zum Baugrundstück

Grundfläche des Projektes: .....  
 Grundfläche der vorhandenen Bebauung: .....  
 Abbruchfläche, Umbaufläche: .....  
 abzutretende Straßenfläche: .....  
 Freifläche: .....  
 Größe des Baugrundstückes (Katasterangabe): 2272 qm

## Bauliche Nutzung:

GRZ = Grundfläche Grundstücksfläche .....  
 GFZ = Geschosfläche Grundstücksfläche .....  
 BMZ = Baumasse Grundstücksfläche .....

Bauvorhaben:

DER BAUHERR:

DER ARCHITEKT:

Angefertigt: Krefeld, den 24.9.1982

Dipl.-Ing. R. D. Brenner  
 Öffentl. best. Vermess.-Ing.  
 Kimplerstraße 30, 4150 Krefeld  
 ☎ (02151) 301785

*[Signature]*  
 10.12.1982









# ZEICHENERKLÄRUNG Dargestellt für den Maßstab 1:1000

## ALLGEMEIN

|                                        |       |                             |        |                          |   |
|----------------------------------------|-------|-----------------------------|--------|--------------------------|---|
| Kreisgrenze (Stadtgrenze)              | ----- | Trigonometrischer Punkt     | △      | Fernsichtzeichen         | △ |
| Gemarkungsgrenze                       | ----- | abgemessener Grenzpunkt     | ○      | Feuerschilder            | △ |
| Flurgrenze                             | ----- | Höhenfestpunkt              | ○      | Laternen                 | ○ |
| Flurstücksgrenze                       | ----- | mit Nr. des Punktes         | 1944   | Normalmaße               | ○ |
| Gebäudegrenze                          | ----- | Stromklemmen                | ○ 7525 | Polsterkühler, Umformler | ○ |
| Mauer, Zaun, Nutzungsgrenze, Bordkante | ----- | Anfangsbezeichnung          | -----  | Schornsteine             | ○ |
| Eisenbahngrenze mit Weiche             | ----- | Anschlagskante              | -----  | Springbrunnen            | ○ |
| Stroßenschilder                        | ----- | Baum                        | -----  | Untermer                 | ○ |
| Oberirdische Leitung, Stromkabel       | ----- | Brunnen (Wassergewinnung)   | ○      | Häuser                   | ○ |
| Unterirdische Leitung, Wasser          | ----- | Denkmal                     | -----  | Hallen                   | ○ |
| Feuerlöscher                           | ----- | Mauer mit Angabe der Stärke | -----  | Mast                     | ○ |
| Wasserstoffgas                         | ----- |                             |        | Einsteigegast            | ○ |
|                                        |       |                             |        | Kabelverleiher           | ○ |

|                                                      |       |                                   |       |                  |       |
|------------------------------------------------------|-------|-----------------------------------|-------|------------------|-------|
| Wohngebäude mit Zahl der Vollgeschosse u. Hausnummer | ----- | Garage eingeschossig              | ----- | Eigentumszeichen | ----- |
| Wirtschafts- u. Industriegebäude                     | ----- | Akademie offene Halle, Durchfahrt | ----- | keine Katastern  | ----- |

## BAURECHT

|                                                                         |    |                                                            |  |
|-------------------------------------------------------------------------|----|------------------------------------------------------------|--|
| Baugetiere gemäß V.O. v. 23.5.1961 in Verb. m. d. Bauordnung v. 14.1939 |    | Zeichen für Bauvorlagen                                    |  |
| Kleinwohnungsbau                                                        | A  | 1. Vorhandene öffentliche Verkehrsflächen                  |  |
| Wohngebiet                                                              | B  | 2. Festgesetzte über nach nicht vorhandene Verkehrsflächen |  |
| Kleinwohngebiet                                                         | C  | 3. Vorhandene bauliche Anlagen                             |  |
| Geschäftsbau                                                            | D  | 4. Geplante bauliche Anlagen                               |  |
| Großwohngebiet                                                          | E  | 5. Zu beseitigende bauliche Anlagen                        |  |
| Baugrundstück für den Gemeinbedarf = B.F.G.                             |    | 6. Öffentliche Grundflächen                                |  |
| Baugetiere gemäß Baunutzungsverordnung vom 29.11.1968                   |    |                                                            |  |
| Kleinwohnungsbau                                                        | WS |                                                            |  |
| Wohngebiet                                                              | WB |                                                            |  |
| allgem. Wohngebiet                                                      | WA |                                                            |  |
| Dortgebiet                                                              | WD |                                                            |  |
| Mischgebiet                                                             | MI |                                                            |  |
| Kerngebiet                                                              | KE |                                                            |  |
| Gewerbegebiet                                                           | GE |                                                            |  |
| Industriegebiet                                                         | GI |                                                            |  |
| Wohnen-Industriegebiet                                                  | WI |                                                            |  |
| Sondergebiet                                                            | SO |                                                            |  |
| Private Grün- u. Freizeitanlagen                                        |    |                                                            |  |


## VERSCHIEDENES

| DACHFORM                               | DACHNEIGUNG                                         | MASS UND ZAHLEN                |
|----------------------------------------|-----------------------------------------------------|--------------------------------|
| offene Bauweise                        | Satteldach                                          | graphisch eingezeichnetes Maß  |
| geschlossene Bauweise                  | Flachdach                                           | z.B. 10/20                     |
| Nur Einzel- u. Doppelhäuser zugelassen | Dach von 5° 28' Neigung                             | Artliche Höhe über N.N.        |
| Nur Hausgruppen zugelassen             | Dach von 28° 42' Neigung                            | z.B. 35, 53                    |
| Zahl der Vollgeschosse                 | Dach von über 42° Neigung                           |                                |
| Höchstgrenze z.B.                      | Garage mit Flachdach nicht besonders gekennzeichnet |                                |
| zwingend z.B.                          |                                                     |                                |
| Grundflächenzahl                       |                                                     | STRASSENBEFESTIGUNG            |
| Geschäftsbereich                       |                                                     | Asphalt, Beton oder Mischbelag |
| Baumasse                               |                                                     | Fein-Mischbelag                |

Anschlußhöhe: HB 615, Kemper Allee 6, mit 34,338 m ü. NN

Bebauungsplan Nr. ....

Plan 5

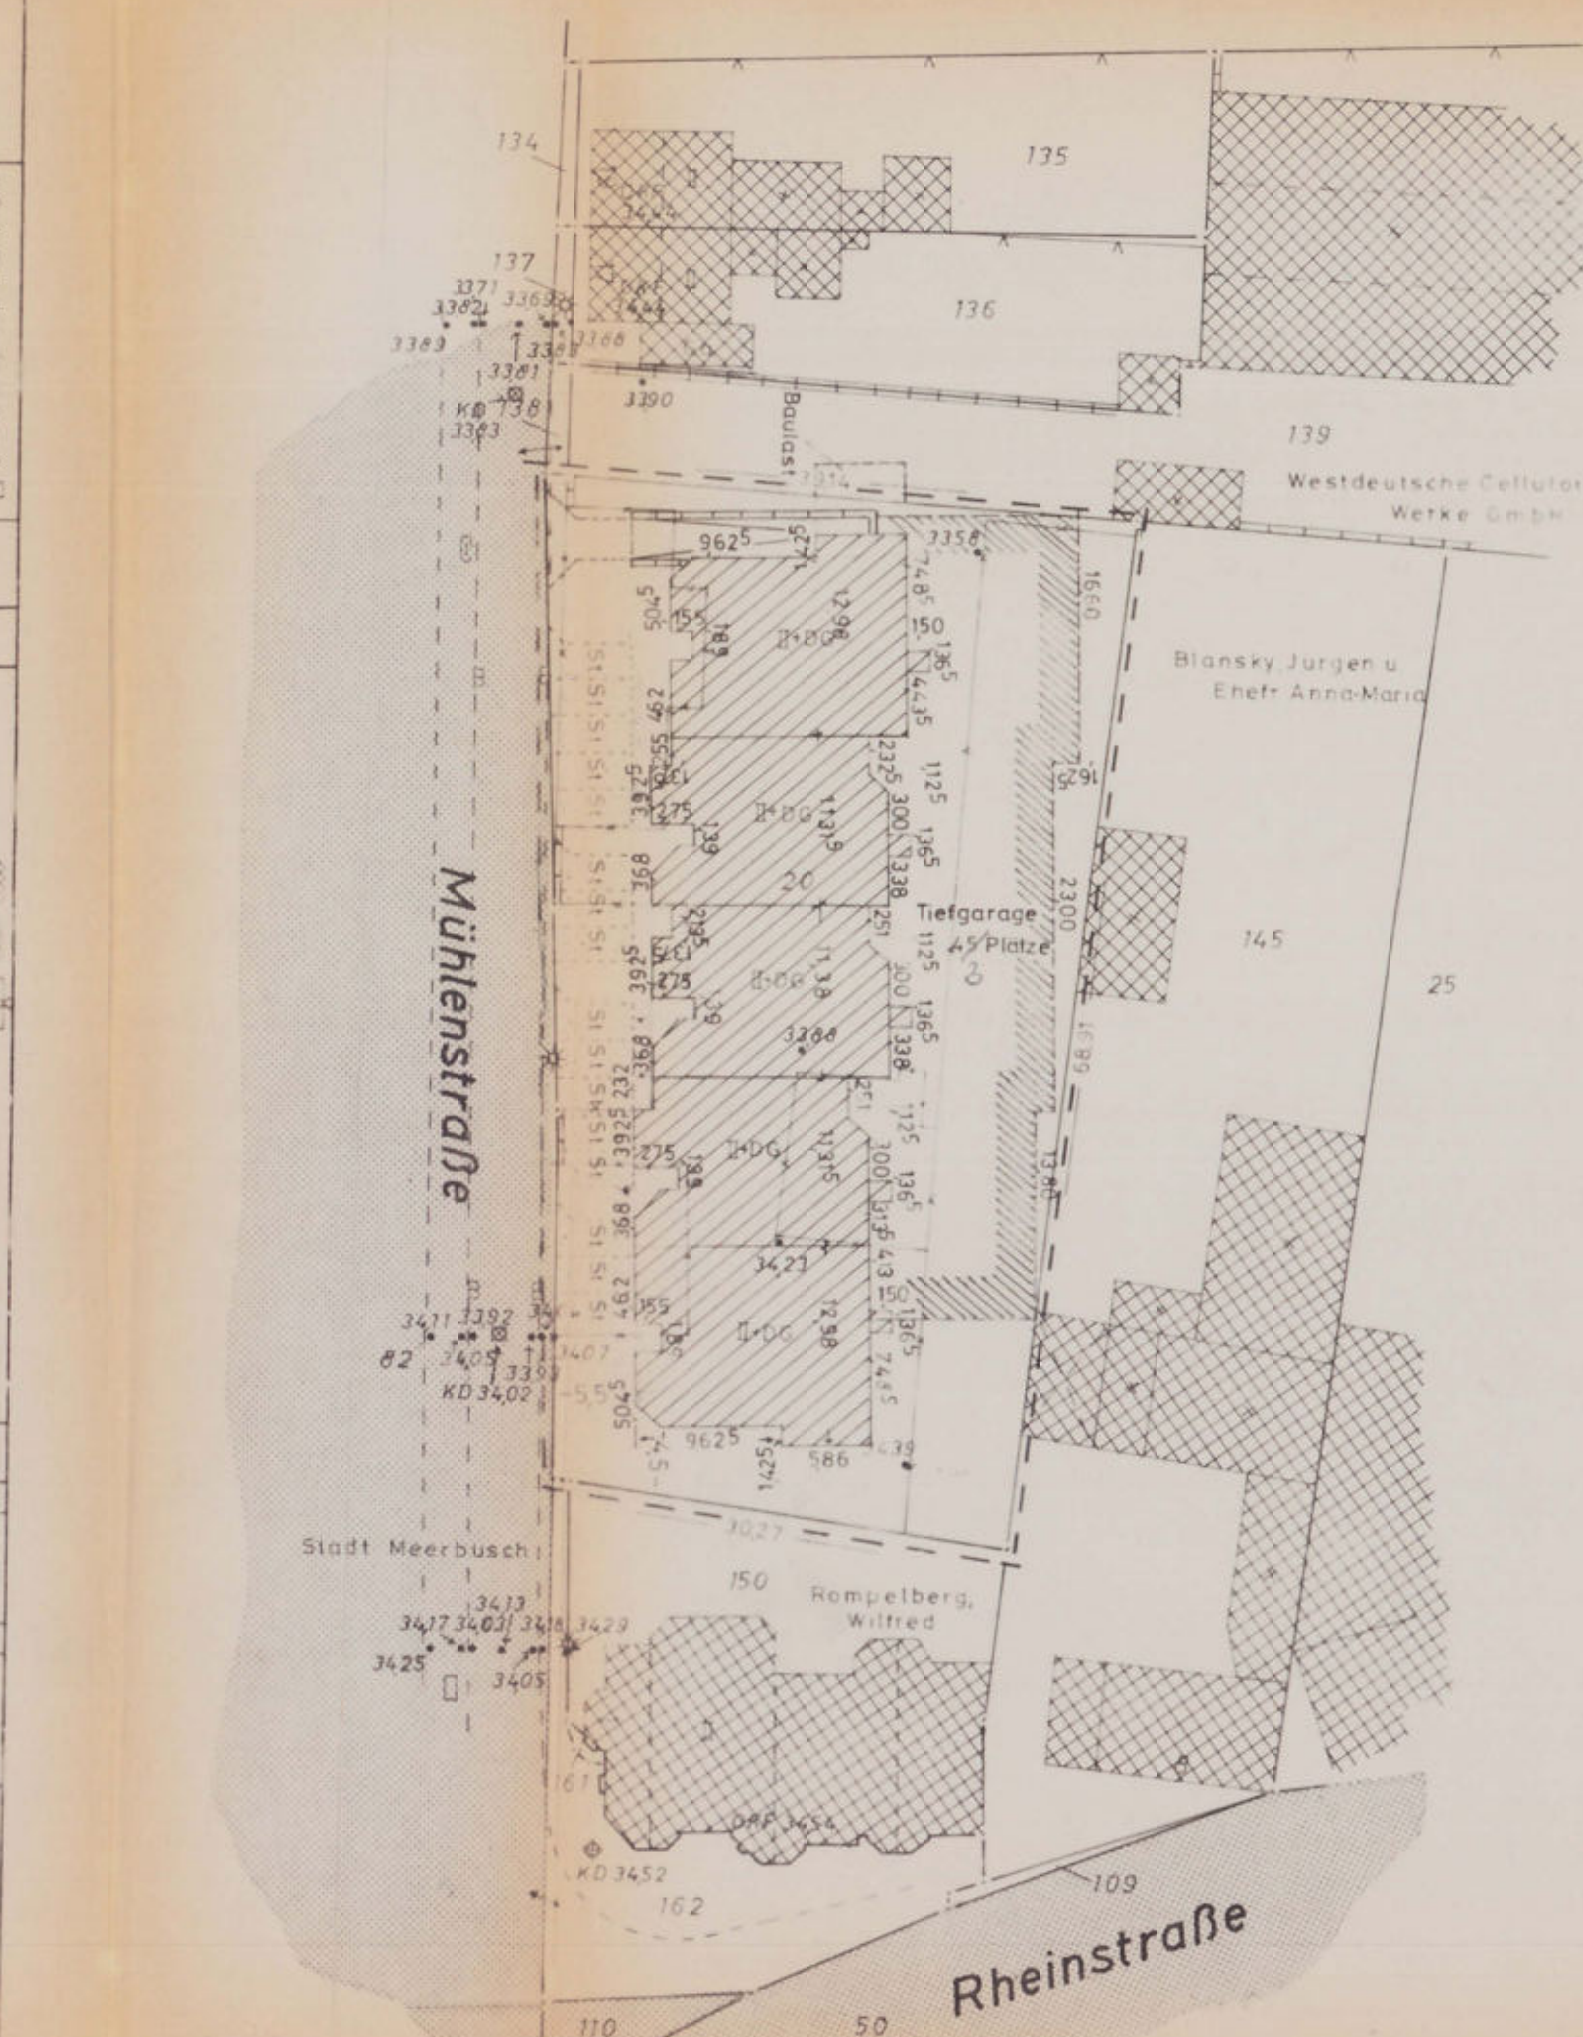

# Lageplan Maßstab 1:500

28. DEZ 1982  
Amt:

Stadt/Gemeinde: Lank Flur: 5

| Flurstück | Fläche ha a qm | L.B.Nr. | Grdb. Bl. | Eigentümer:                             |
|-----------|----------------|---------|-----------|-----------------------------------------|
| 20        | 22 72          | 66      | 306       | Beckers, Karl Heinrich u. Miteigentümer |

## Angaben zum Baugrundstück

|                                            |           |       |
|--------------------------------------------|-----------|-------|
| Grundfläche des Projektes:                 | TGA 870qm | 867qm |
| Grundfläche der vorhandenen Bebauung:      |           |       |
| Abbruchfläche, Umbaufläche:                | 1035 qm   |       |
| abzutretende Straßenfläche:                |           |       |
| Freifläche:                                | 1405 qm   |       |
| Größe des Baugrundstückes (Katastrangabe): | 2272 qm   |       |

|                                 |  |
|---------------------------------|--|
| Bauliche Nutzung:               |  |
| Brandschutztechnisch geprüft    |  |
| Grevenbroich, den 11. APR. 1983 |  |
| GRZ = Grundfläche = 867         |  |
| Grundstücksfläche = 2272        |  |
| GRZ = 0,38                      |  |
| GRZ = Geschossfläche = 2593     |  |
| Grundstücksfläche = 2272        |  |
| GRZ = 1,14                      |  |
| Baumasse                        |  |
| Grundstücksfläche               |  |

|                                                 |              |                |
|-------------------------------------------------|--------------|----------------|
| Bauvorhaben:                                    | DER BAUHERR: | DER ARCHITEKT: |
| Neubau von 30 Eigentumswohnungen mit Tiefgarage |              |                |
| Bauherr:                                        |              |                |
| Bauherrngemeinschaft Mühlenstraße               |              |                |

Angefertigt: Krefeld, den 27.12.1982

Dipl.-Ing. R. D. Brenner  
Öffentl. best. Vermess.-Ing.  
Kimplerstraße 30, 4150 Krefeld  
☎ (0215) 301785





# ZEICHENERKLÄRUNG (Dargestellt für den Maßstab 1:1000)

## ALLGEMEIN

|                                                         |                                   |                           |
|---------------------------------------------------------|-----------------------------------|---------------------------|
| Kreisgrenze (Stadtgrenze)                               | Trigonometrischer Punkt           | Fernsprechbäume           |
| Gemarkungsgrenze                                        | abgemerkter Grenzpunkt            | Feuermelder               |
| Flurgrenze                                              | Höhenfestpunkt                    | Laternen                  |
| Flurstücksgrenze                                        | (mit Nr. des Punktes)             | Normaluhr                 |
| Gebäudegrenze                                           | Strahlensystem                    | Polizeifeld, Unfallfelder |
| Mauer, Zaun, Nutzungsgrenze, Bordkante                  | Anflugbeleuchtung                 | Schornstein               |
| Eisenbahngrenze mit Weiche                              | Anschlagskante                    | Springbrunnen             |
| Straßenbahnlinie                                        | Baum                              | Hydrant                   |
| Oberirdische Leitung (Strom, Wasser)                    | Brunnen (Wassergewinnung)         | Haltestelle               |
| Unterirdische Leitung (Wasser, Ferngas, Wasserstoffgas) | Denkmal                           | Mast                      |
|                                                         | Mauer mit Angabe der Stärke       | Einstiegschacht           |
|                                                         |                                   | Kabelverläufer            |
| Wohngebäude mit Zahl der Vollgeschosse u. Hausnummer    | Garage eingeschossig              | Eigentumszeichen          |
| Wirtschafts- u. Industriegebäude                        | Arbeits- offene Halle, Durchfahrt | keine Katastern           |

## BAURECHT

|                                                                        |   |       |                                                               |
|------------------------------------------------------------------------|---|-------|---------------------------------------------------------------|
| Baugebiet gemäß V.O. v. 23.5.1961 in Verb. m. d. Bauordnung v. 14.1939 | Straßenbreite über N.N. ± 0   | 35,53 | Zeichen für Bauvorlagen                                       |
| Kleinwohngebiet A                                                      | Die Ausrundungen an den Bruchpunkten der Gradlinie sind aus dem Längsschnitt zu entnehmen. Die Höhen dieser Bruchpunkte sind in (Klammern) gesetzt. |       | 1.1. Vorhandene öffentliche Verkehrsflächen                   |
| Kleinwohngebiet B                                                      | Höhe d. Bürgersteigschnittes über N.N.   | BAH   | 1.2. Festgestellte aber noch nicht vorhandene Verkehrsflächen |
| Kleinwohngebiet C                                                      | Erdschloß-Fußbodenhöhe, u. v. N.N.   | OKE   | 1.3. Vorhandene bauliche Anlagen                              |
| Geschäftsbereich D                                                     | Hausgesamtheit (kann bei Nachbarbauwerken entfallen, wenn in den Bauzeichnungen dargestellt)                                                        | HGH   | 1.4. Geplante bauliche Anlagen                                |
| Großgewerbegebiet E                                                    | Stellplätze   | St    | 1.5. Zu beseitigende bauliche Anlagen                         |
| Baugrundstück für den Gemeinbedarf = 8/10                              | Garagen   | Ge    | 1.6. Öffentliche Grundflächen                                 |
| Baugebiet gemäß Bauordnungsverordnung vom 29.11.1968                   | Gebäude für Stellplätze   | G/St  |                                                               |
| Kleinwohngebiet WS                                                     | Straßenbegrenzungslinie   |       | Für die Darstellung der jeweiligen Grundflächen               |
| reines Wohngebiet WR                                                   | Baulinie   |       | Parkanlagen                                                   |
| allgem. Wohngebiet WA                                                  | Baugrenze   |       | Dauerklingengärten                                            |
| Dortgebiet MD                                                          | Nutzungsgrenze   |       | Zeitzplatz                                                    |
| Mischgebiet MI                                                         |   |       | Spieleplatz                                                   |
| Kerngebiet MK                                                          |   |       | Besiedlungsplatz                                              |
| Gewerbegebiet GE                                                       |   |       | Freizeit                                                      |
| Industriegebiet GI                                                     |   |       |                                                               |
| Wohnendindustrialgebiet SW                                             |   |       | 1.7. Grenzen des Baugrundstückes                              |
| Sondergebiet SO                                                        | Wenn die Straßenbegrenzungslinie mit der Baulinie bzw. der Baugrenze zusammenfällt, ist die Signatur der Baulinie bzw. der Baugrenze eingetragen.   |       | 1.8. Begrenzung von Abstandsflächen                           |
| Private Grün- u. Freiflächen                                           |   |       | 1.9. Flächen, die von Bauakten betroffen sind                 |


## VERSCHIEDENES

| DACHFORM                               | DACHNEIGUNG                                       | MASS UND ZAHLEN            |
|----------------------------------------|---------------------------------------------------|----------------------------|
| offene Bauweise                        | Flachdach                                         | graphisch ermitteltes Maß  |
| geschlossene Bauweise                  | Dach von 3° - 28° Neigung                         | z.B. 10, 20                |
| Nur Einzel- u. Doppelhäuser zugelassen | Dach von 29° - 42° Neigung                        | Artliche Höhe über N.N.    |
| Nur Hausgruben zugelassen              | Dach von über 42° Neigung                         | z.B. 35, 53                |
| Zahl der Vollgeschosse                 | Garage mit Flachdach nicht besonders kennzeichnen |                            |
| Höchstgrenze z.B. zwingend z.B.        |                                                   |                            |
| Grundflächenzahl                       |                                                   | STRASSENBEFESTIGUNG        |
| Geschäftszahl                          |                                                   | Asphalt-, Beton- oder A.P. |
| Baumassenzahl                          |                                                   | Teer-Makadam T.M.          |
|                                        |                                                   | nicht befestigt n.b.       |

Anschlußhöhe: HB 615, Kemper Allee 6, mit 34,338 m ü.NN

Bebauungsplan Nr. ....

Plan 6

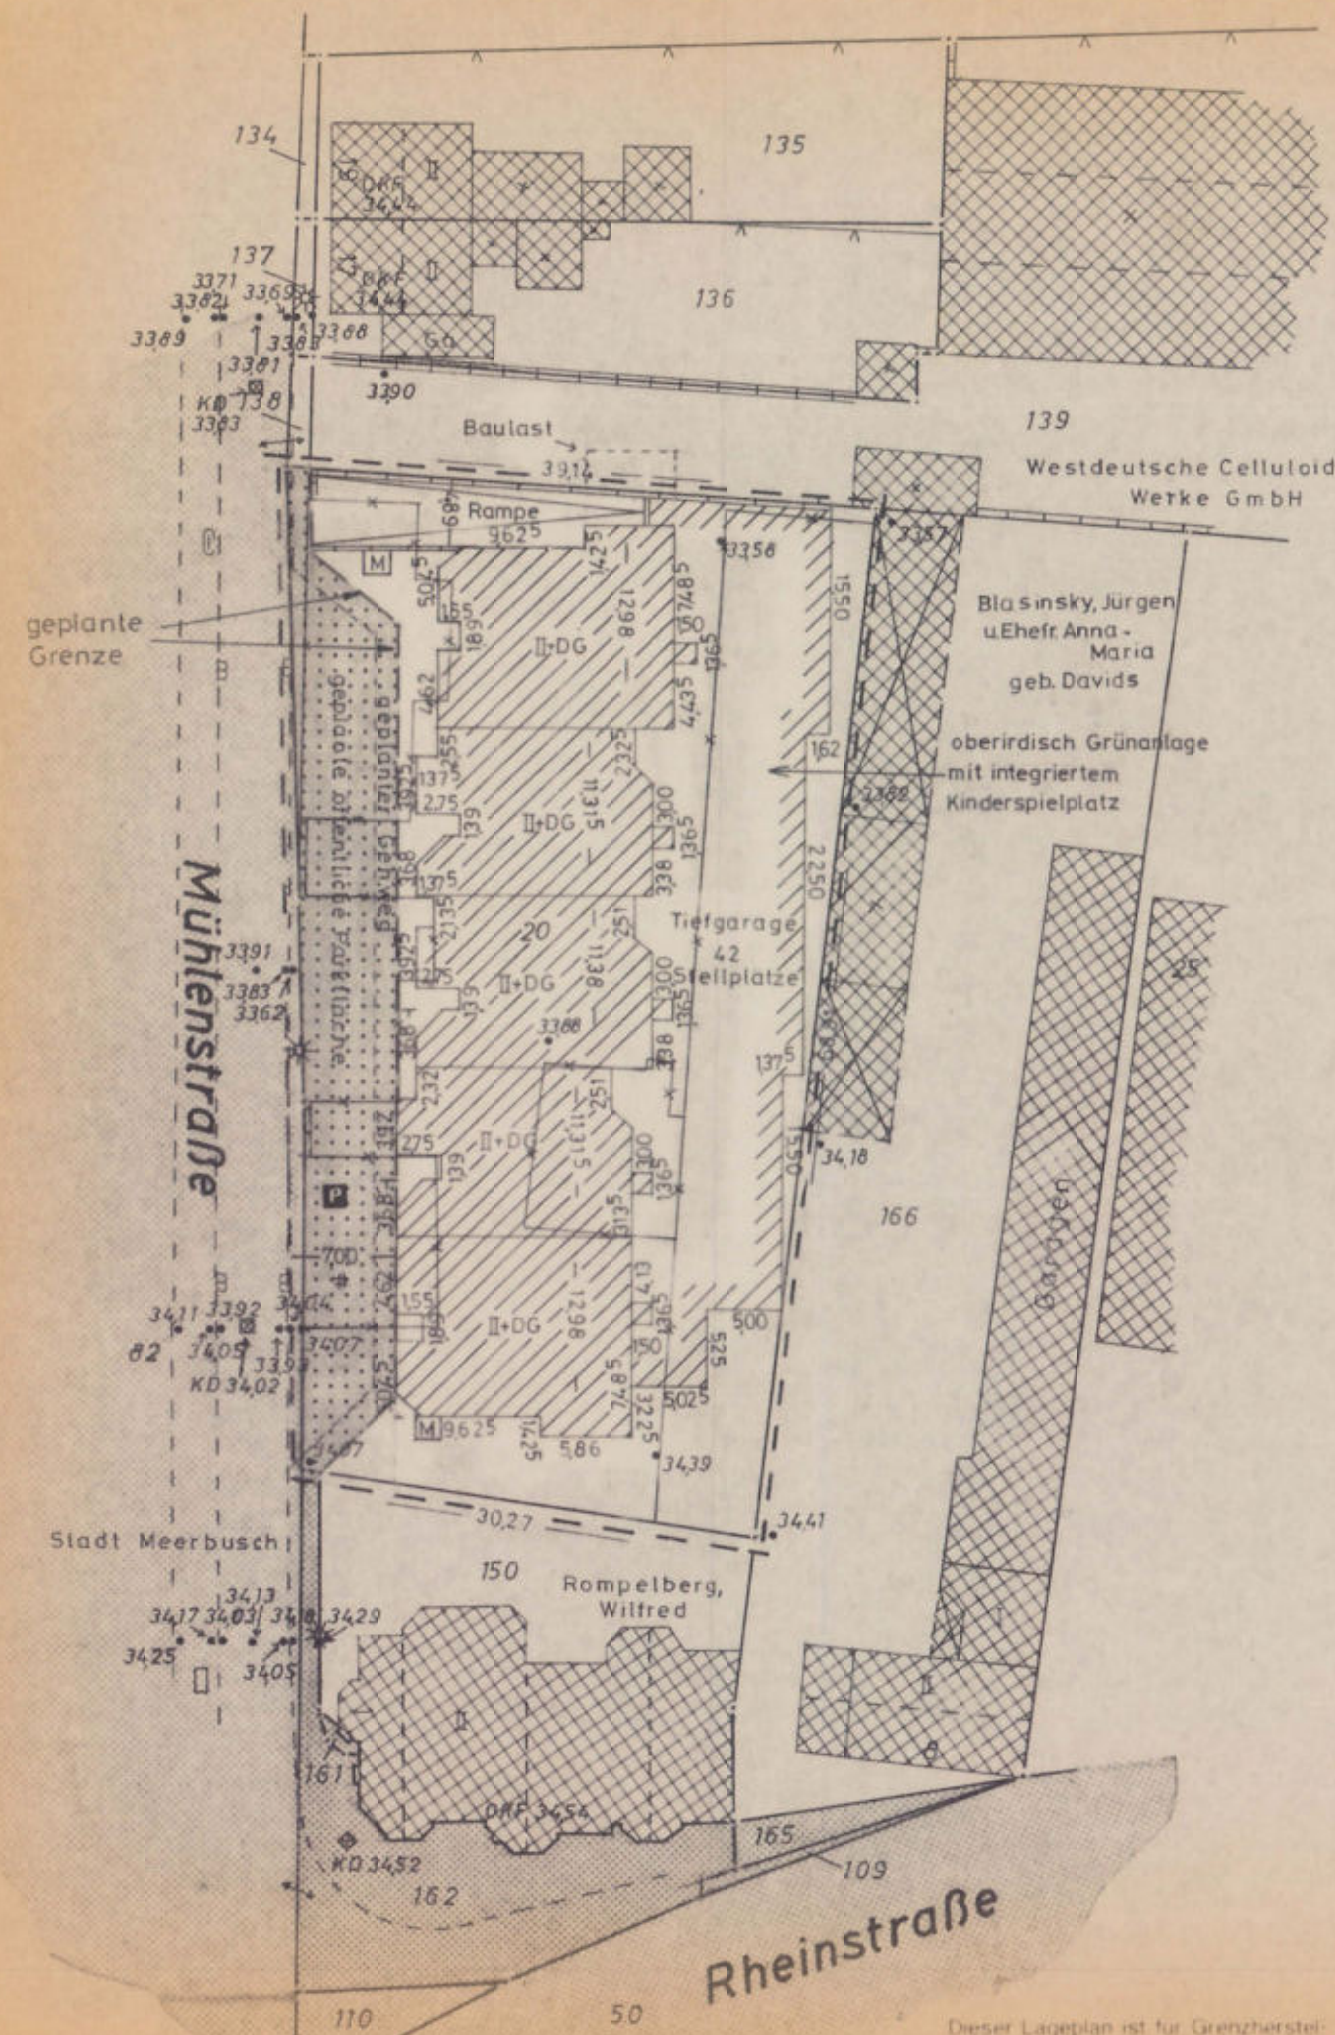

## Lageplan Maßstab 1:500



Stadt/Gemeinde: Meerbusch Gemarkung: Lank Flur: 5

| Flurstück | Fläche ha | L.B.Nr. | Grdb. Bl. | Eigentümer:                                                                  |
|-----------|-----------|---------|-----------|------------------------------------------------------------------------------|
| 20        | 22,72     | 66      | 306       | Beckers, Karl Heinrich u. Schreiber, Anlage zum Bauschele Nr. 63/III 507,182 |

## Angaben zum Baugrundstück

|                                             |             |       |
|---------------------------------------------|-------------|-------|
| Grundfläche des Projektes:                  | TG 853qm    | 867qm |
| Grundfläche der vorhandenen Bebauung:       |             |       |
| Abbruchfläche, Umbräufäche:                 | 1035 qm     |       |
| abzutretende Straßenfläche:                 | ca. 390 qm  |       |
| Freifläche:                                 | ca. 1015 qm |       |
| Größe des Baugrundstückes (Katasterangabe): | 2272 qm     |       |

Bauliche Nutzung: 2272 - 390 = 1882

|     |                                   |                      |
|-----|-----------------------------------|----------------------|
| GRZ | = Grundfläche Grundstücksfläche   | = 867 / 1882 = 0,46  |
| GFZ | = Geschosfläche Grundstücksfläche | = 2593 / 1882 = 1,38 |
| BMZ | = Baumasse Grundstücksfläche      | = - = -              |

Bauvorhaben:  
Neubau von 30 Eigentumswohnungen mit Tiefgarage  
Bauherr:  
Bauherrngemeinschaft Mühlenstraße


DER BAUHERR: DER ARCHITEKT:

**THEO KAMMANN**  
ARCHITEKT BDIA  
4005 MEERBUSCH 3  
WALDWEG 13 TEL. 18 72

Angefertigt: Krefeld , den 27.12.1982  
Geändert: Krefeld , den 11. 3. 1983  
Geändert: Krefeld , den 8. 4. 1983

Dipl.-Ing. R. D. Brenner  
Öffentl. best. Architekt-Ing.  
Kimplstraße 30, 4005 Krefeld  
☎ (02151) 301185



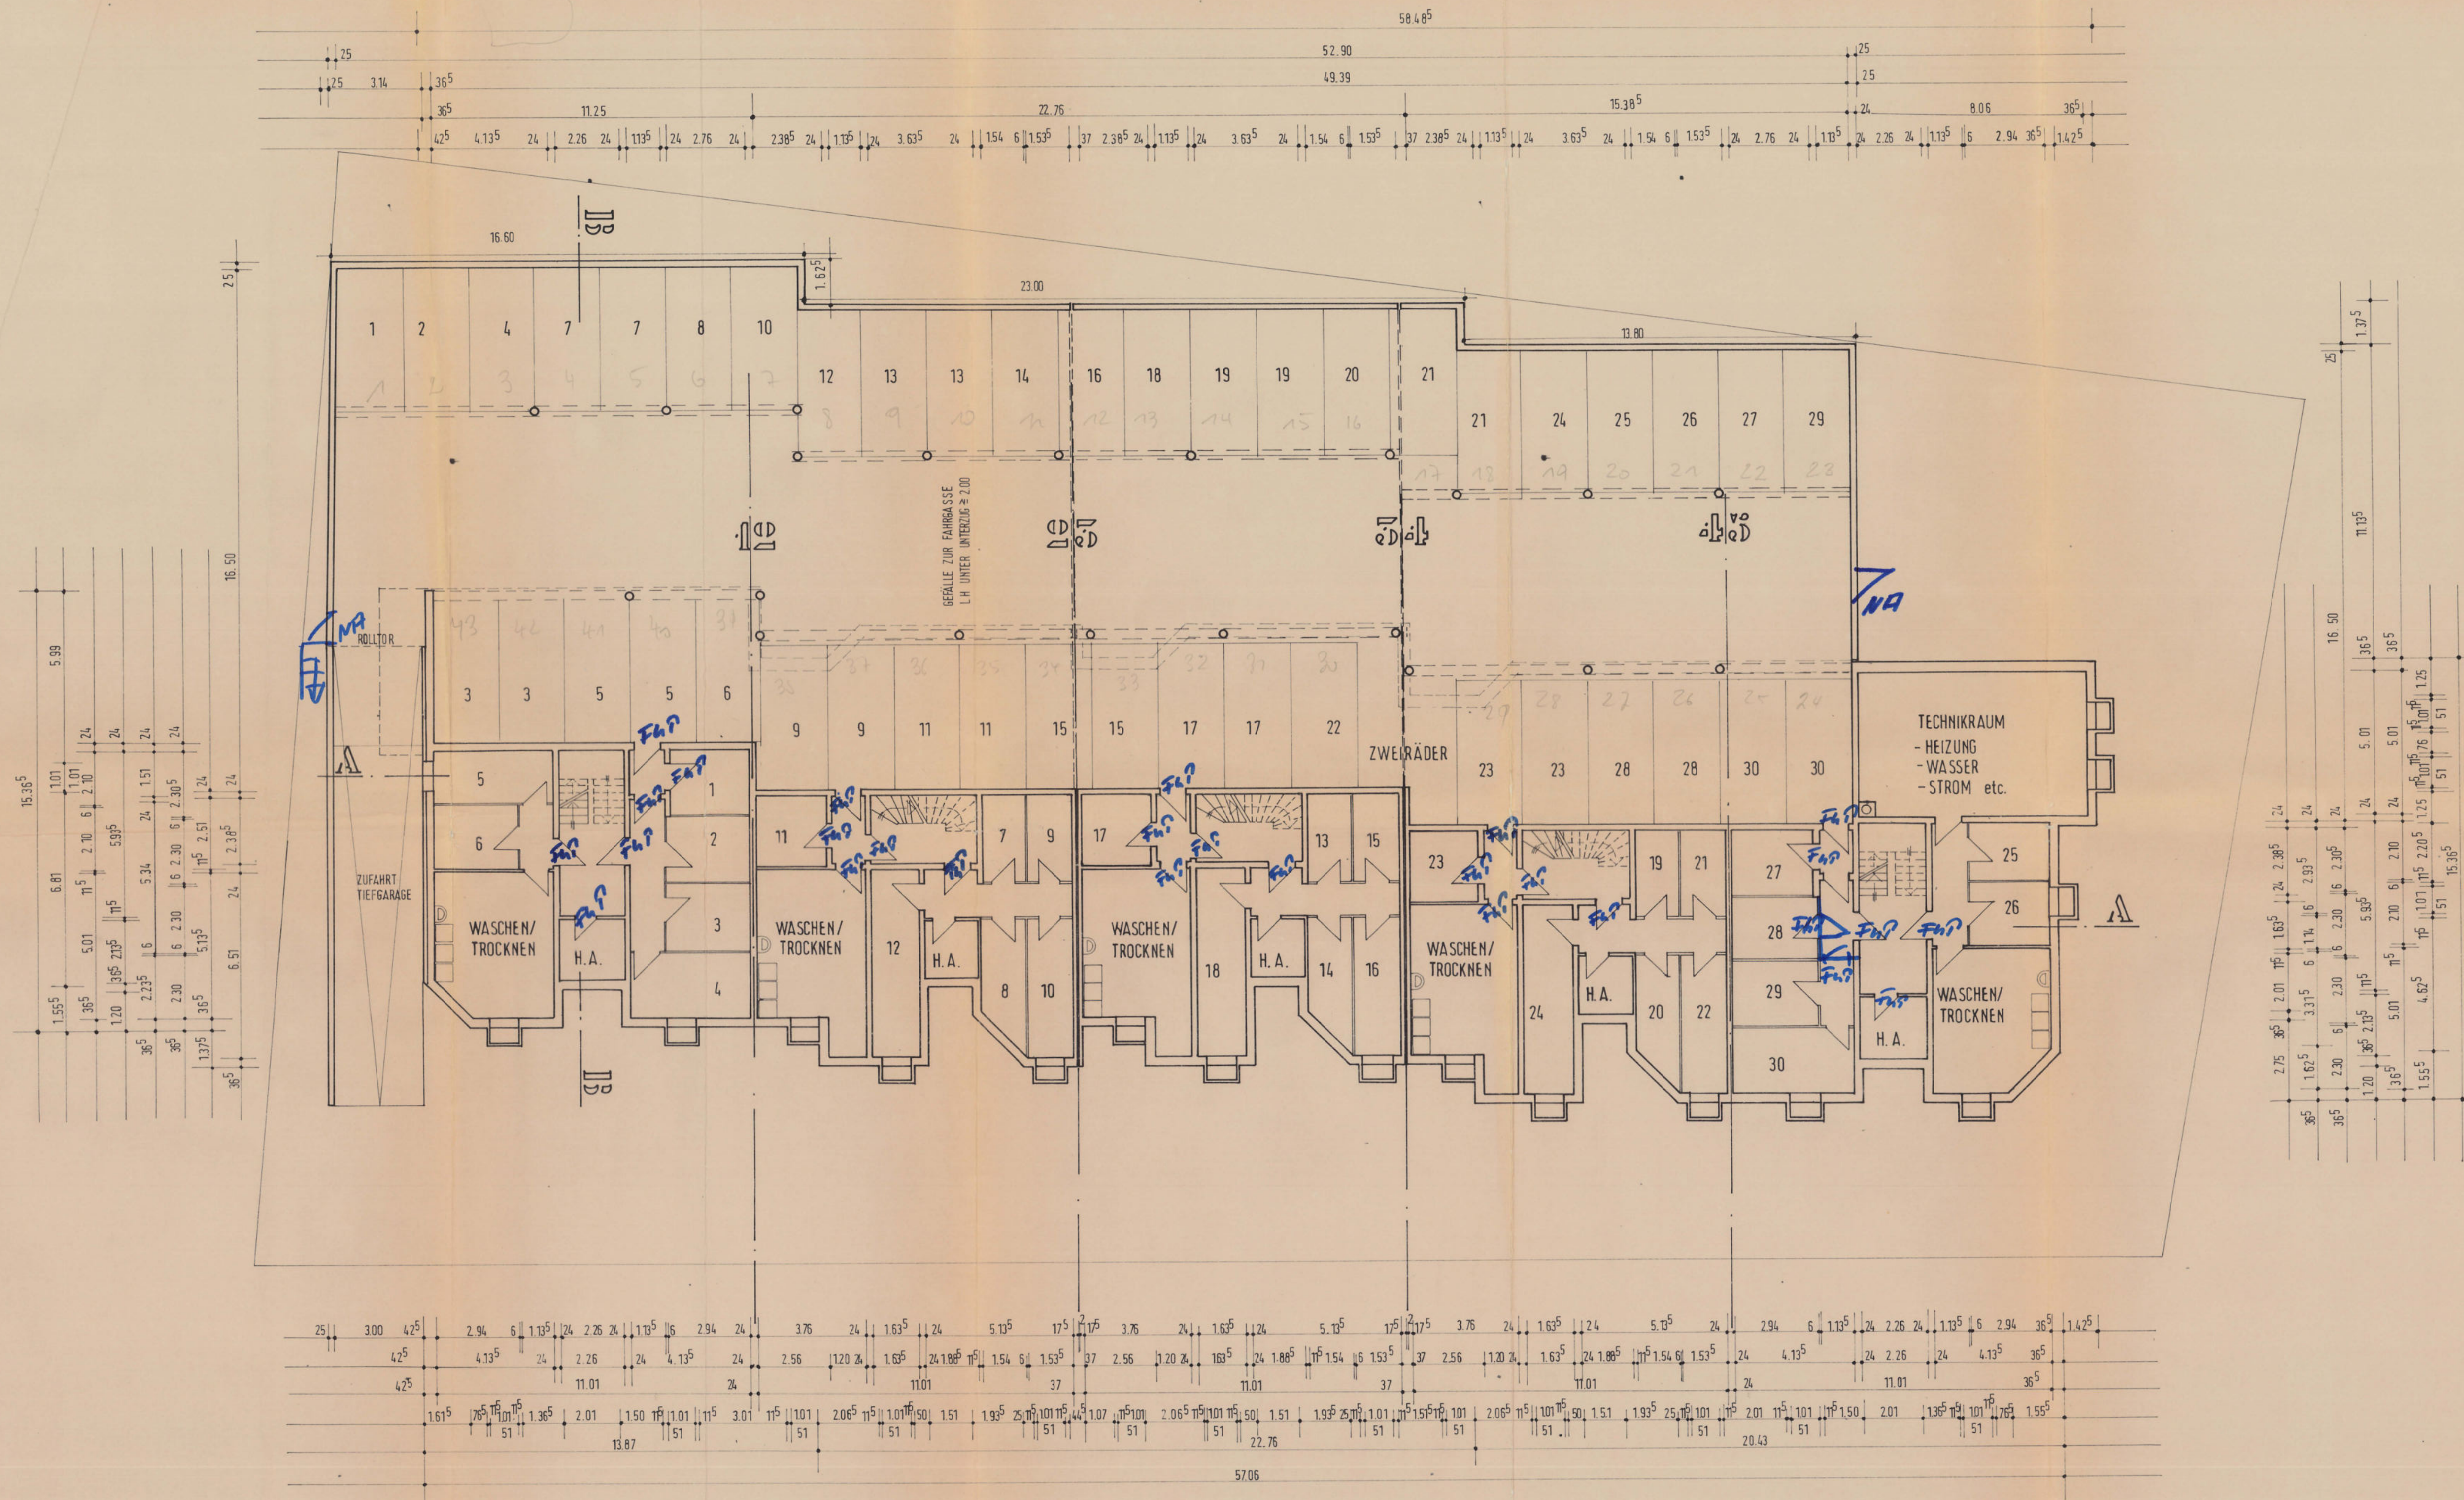

Plan 7

# TIEFGARAGE u. KELLER

Brandstatistisches geprüft  
Grunderwerb, den  
11. April 1983

TIEF KAMMANN ARCHITEKT LANK WALDWEG 16

21.12.82  
SCHEUB.

PROJEKT: NEUBAU VON 30 EIGENTUMSWOHNUNGEN  
MIT TIEFGARAGE IN MEERB.-LANK

BAHERR: BAUHERRENGEMEINSCH. MÜHLENSTR.


1:100

28. April 1983

Stadt Meersburg  
Stadtdirektor  
Bauaufsichtsstelle  
Zur Baugenehmigung:  
Zur Zustimmung  
gehörig.  
Meersburg,  
i.A.

28. April 1983



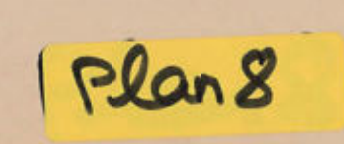


|       |          |                                   |                                  |
|-------|----------|-----------------------------------|----------------------------------|
| TITEL |          | KAMMANN ARCHITEKT LANK WÄLDWEG 12 |                                  |
| OBJ.  | 18.12.82 | PROJEKT:                          | NEUBAU VON 30 EIGENTUMSWOHNUNGEN |
| BAU   | SCHEUB.  |                                   | MIT TIEFGARAGE IN MEER-LANK      |
| BAU   |          | BAUHERR:                          | BAUHERRENGEMEINSCH. MÜHLENSTR.   |
| MAß.  | 1:100    | VON BAUHERR                       | <i>[Signature]</i>               |







Plan 10

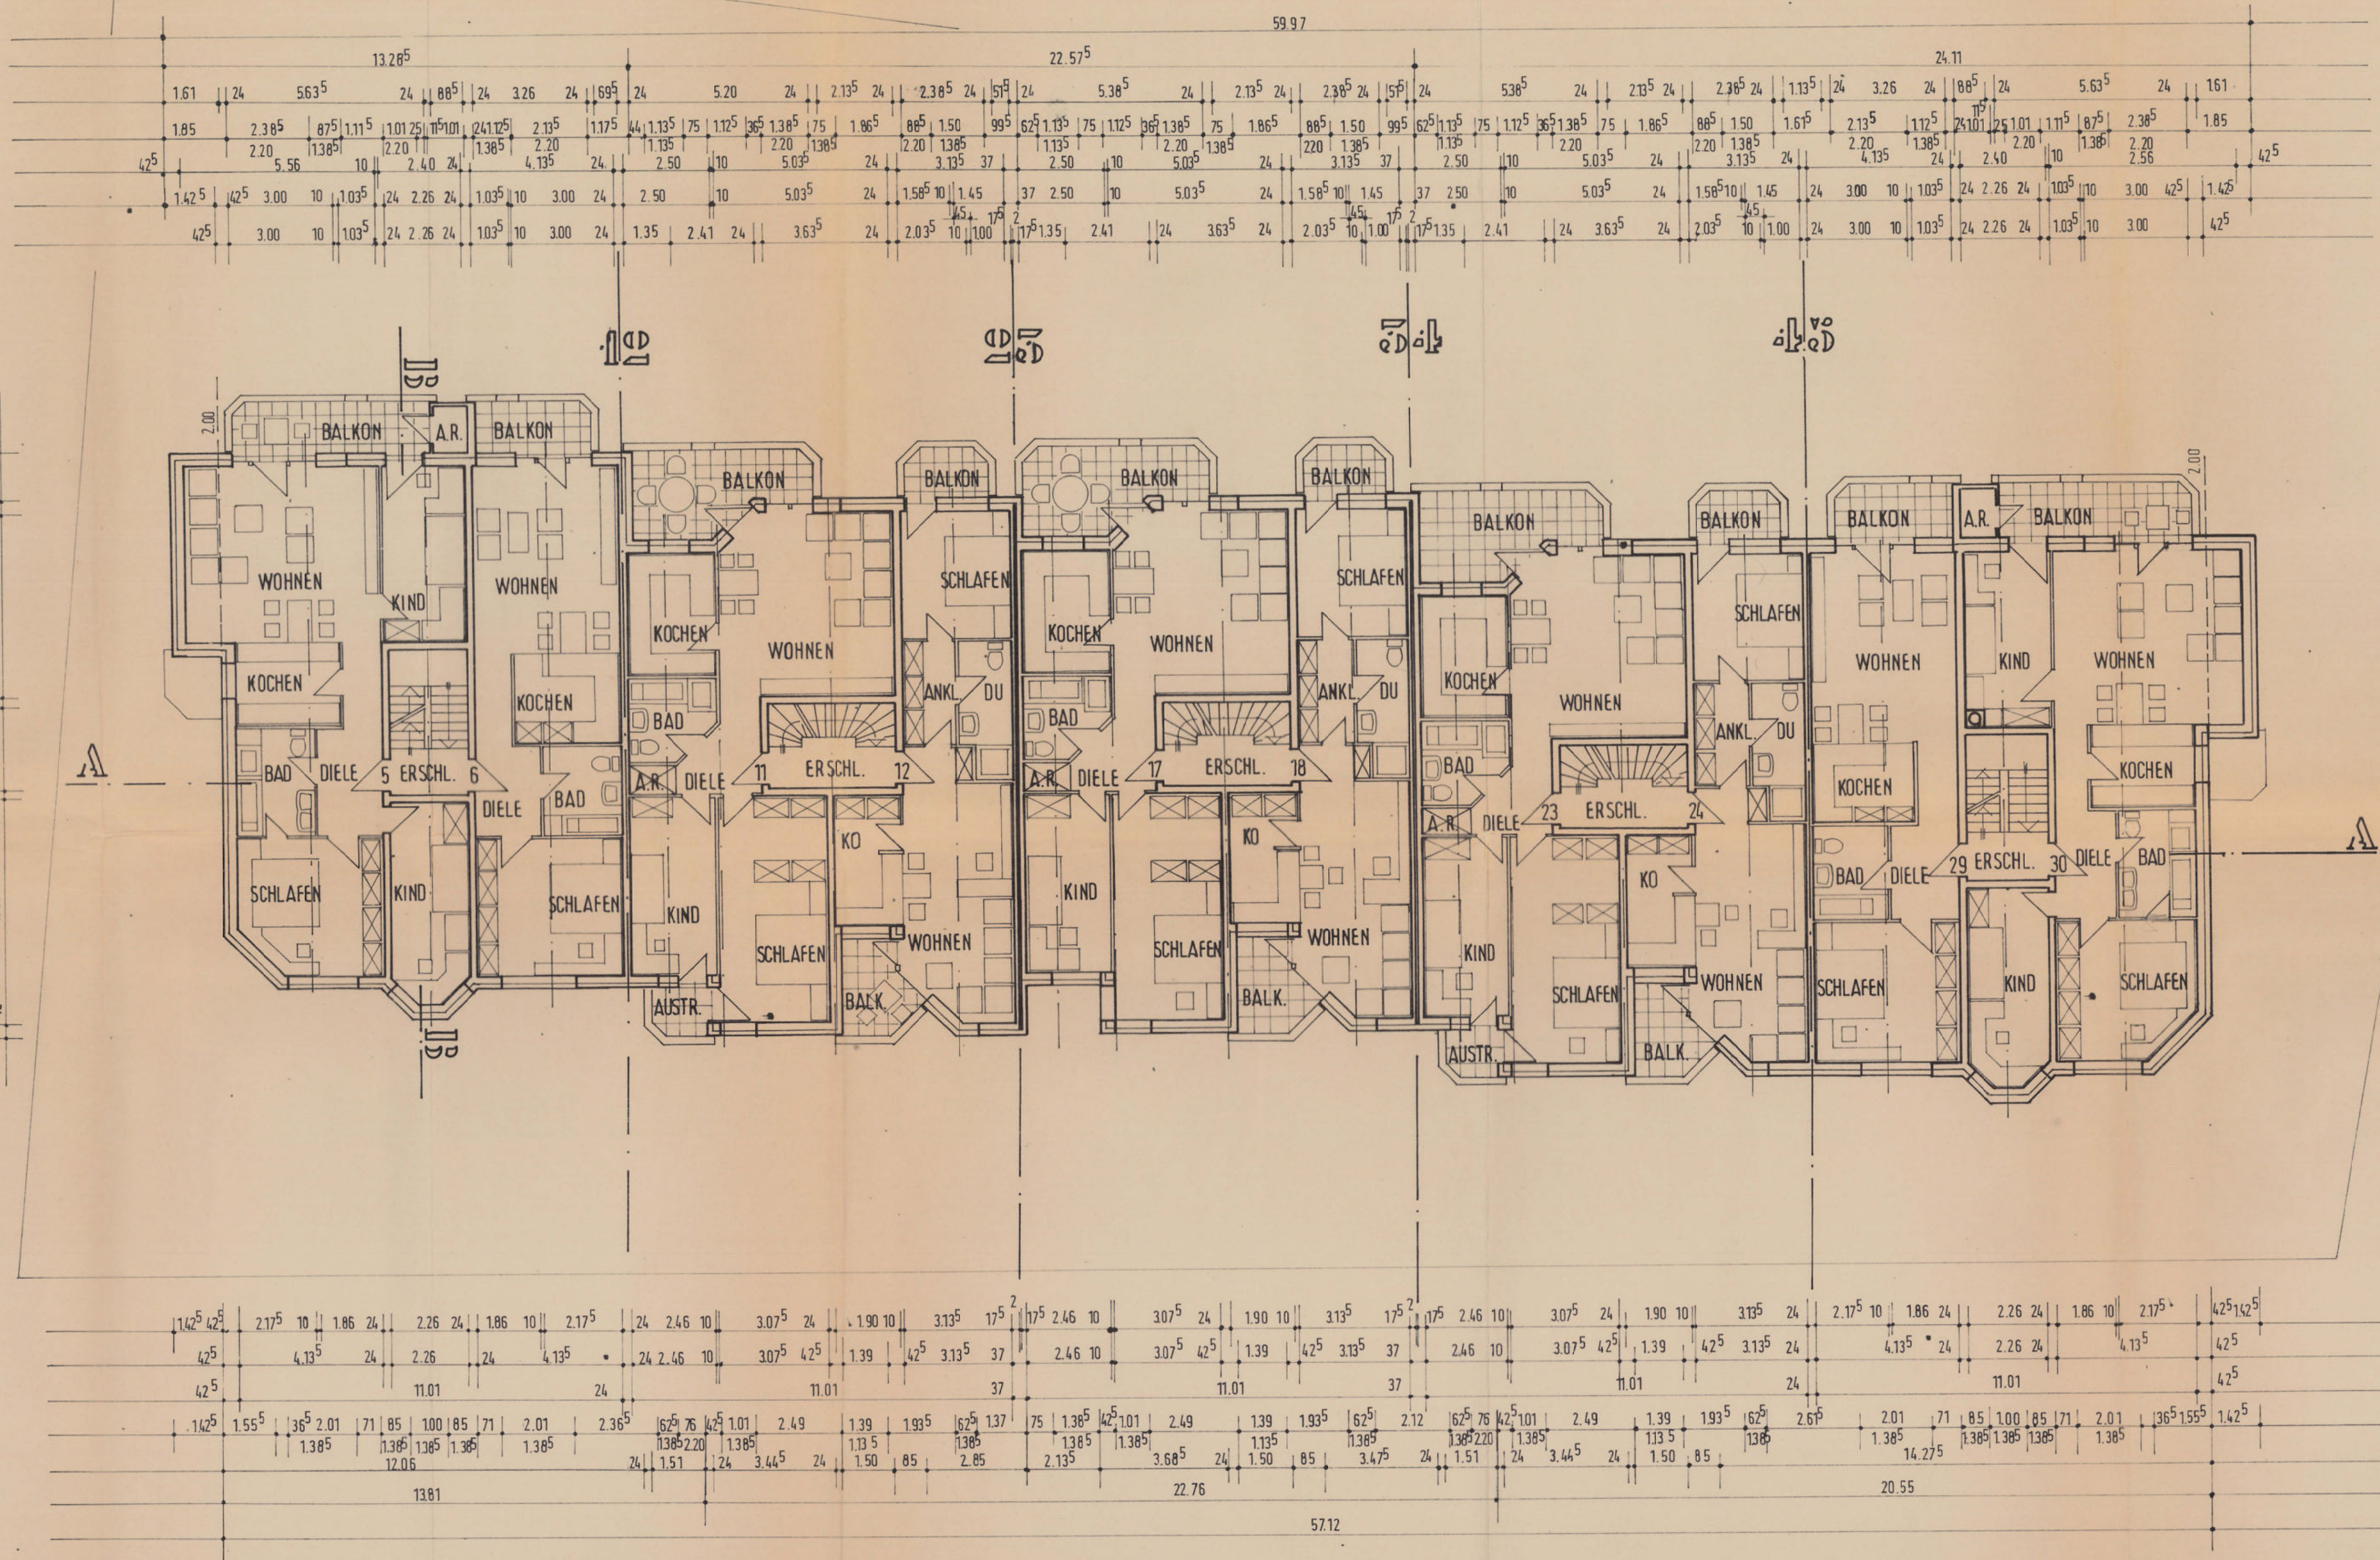

DAVIDSCHNIDSS


Brandschutztechnisch geprüft  
Grenzenbereich, den  
11. APR. 1993

*F. Kammann*  
Kammann Architekt


KAMMANN ARCHITEKT LANK WALDWEG 18

|             |                                                                            |
|-------------|----------------------------------------------------------------------------|
| D: 20.12.82 | PROJEKT: NEUBAU VON 30 EIGENTUMSWOHNUNGEN<br>MIT TIEFGARAGE IN MEERB.-LANK |
| G: SCHEUB.  | BAUHERR: BAUHERRENGEM. MÜLLENSTR.                                          |
| M: 1:100    | DER BAUHERR: <i>[Signature]</i> DER ARCHITEKT: <i>[Signature]</i>          |



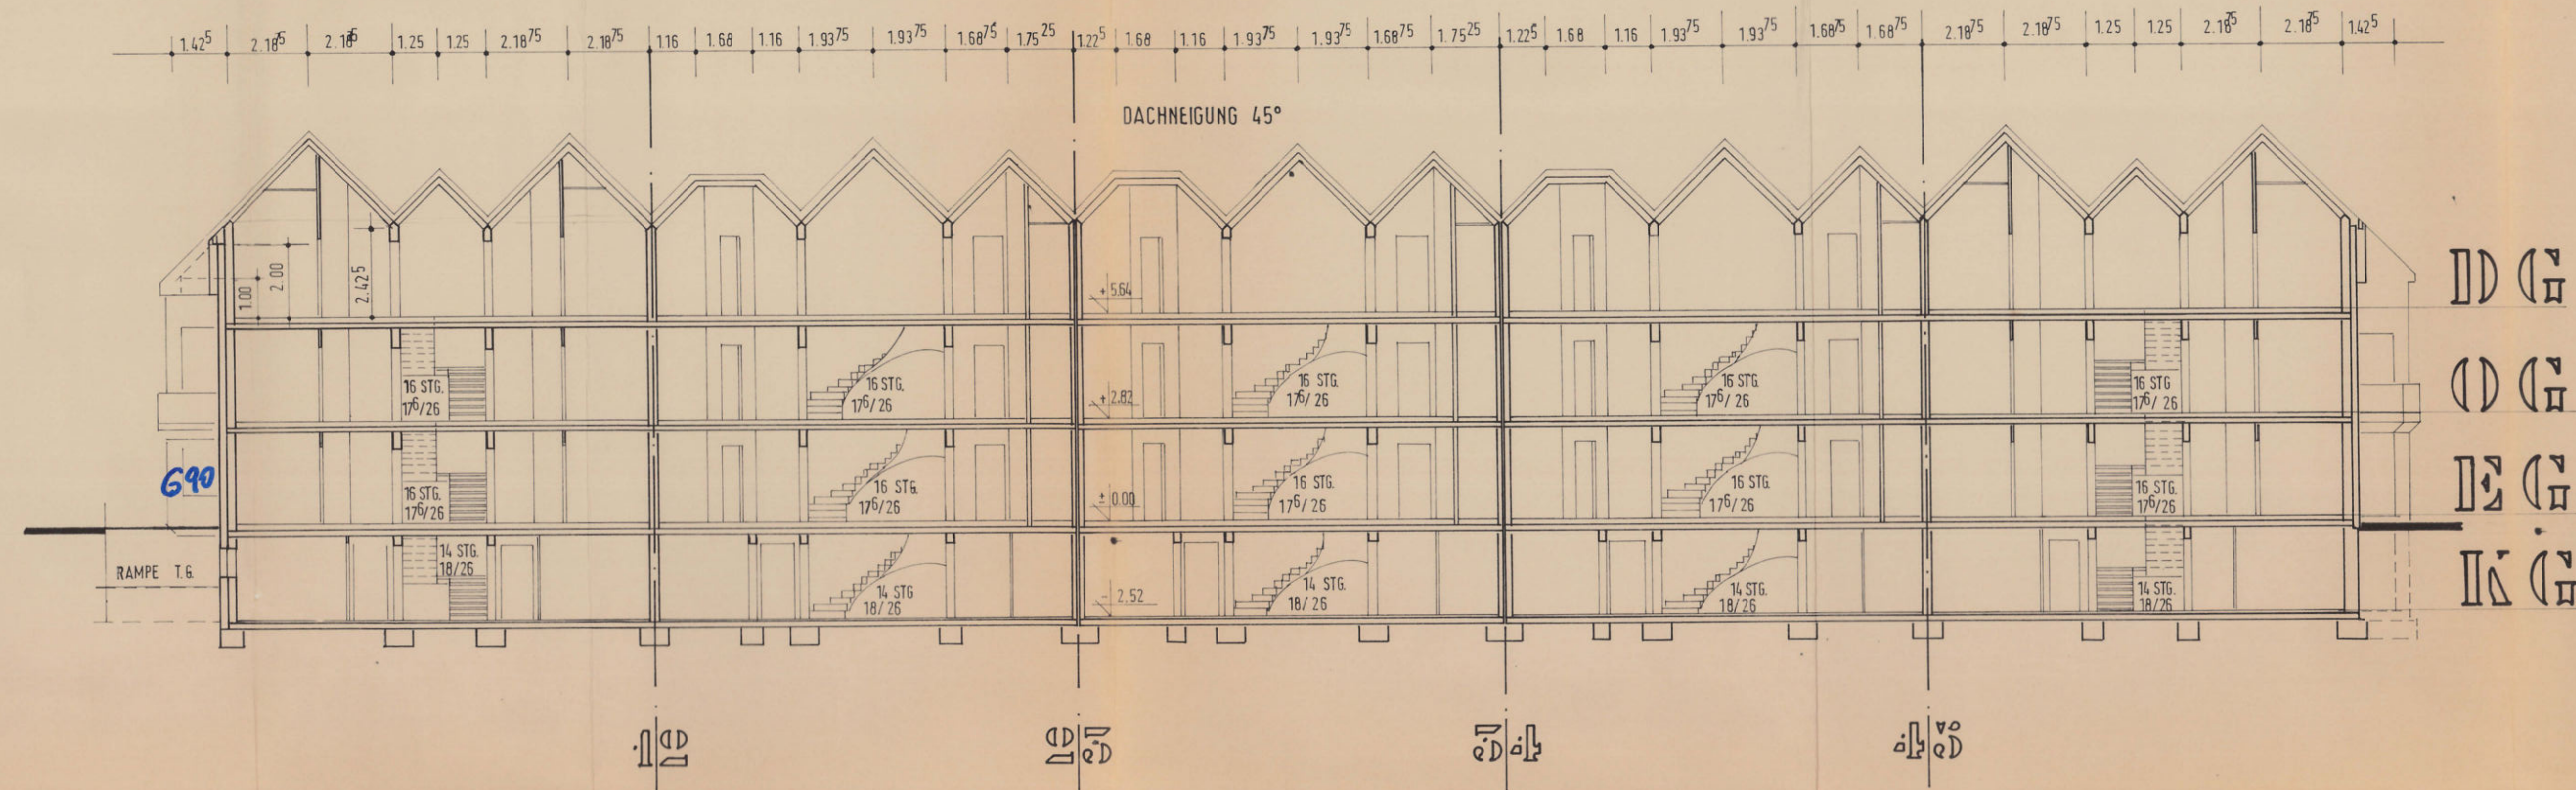

SCHEITT A-A

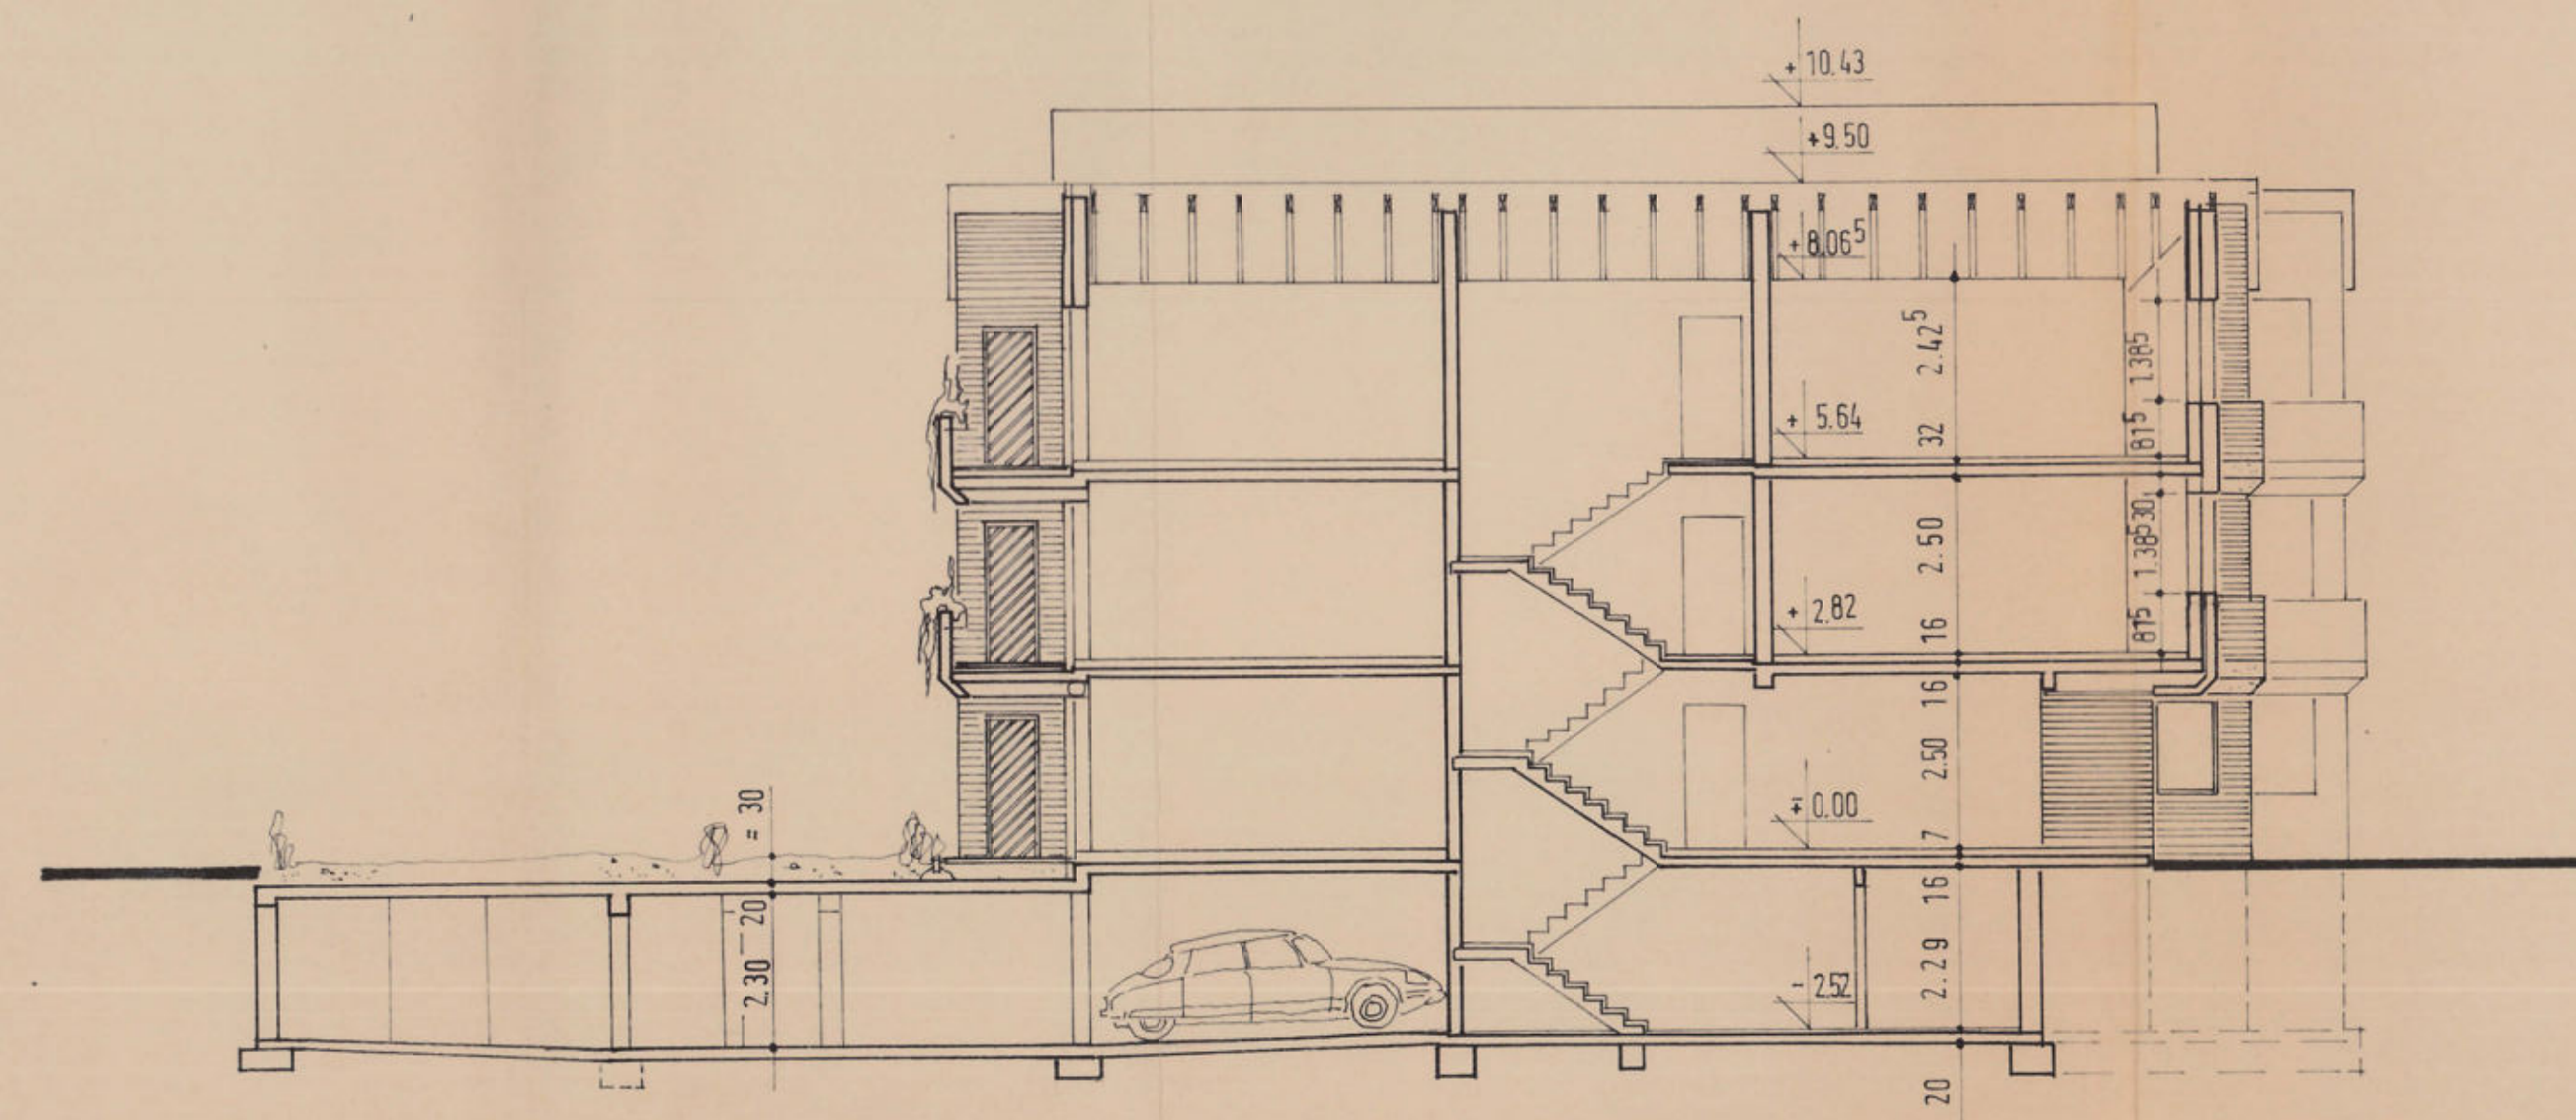

SCHEITT B-B

28.12.1982  
Amt:

Stadt Meerbusch  
Der Stadtrat  
Untere Bauaufsichtsbehörde  
Beschluss: gemäß  
X für Landesgesetz  
Zur Zustimmung  
Gefährd.  
Meerbusch  
L.A.  
29. April 1983  
L.A.


Brandschutztechnisch geprüft  
Gefährdungsbeurteilung, den  
11. APR. 1983  
F. Groll  
Brandschutzingenieur

SCHEITTE


THEO KAMMANN ARCHITEKT LANK WÄLDWEG 73  
23.12.82  
SCHEUB.  
PROJEKT: NEUBAU VON 30 EIGENTUMSWOHNUNGEN  
MIT TIEFGARAGE IN MEERB.-LANK  
BAUHERR: BAUHERRENGEMEIN. MÜHLENSTR.  
1:100  
v.a. r. p. r.

Plan 11




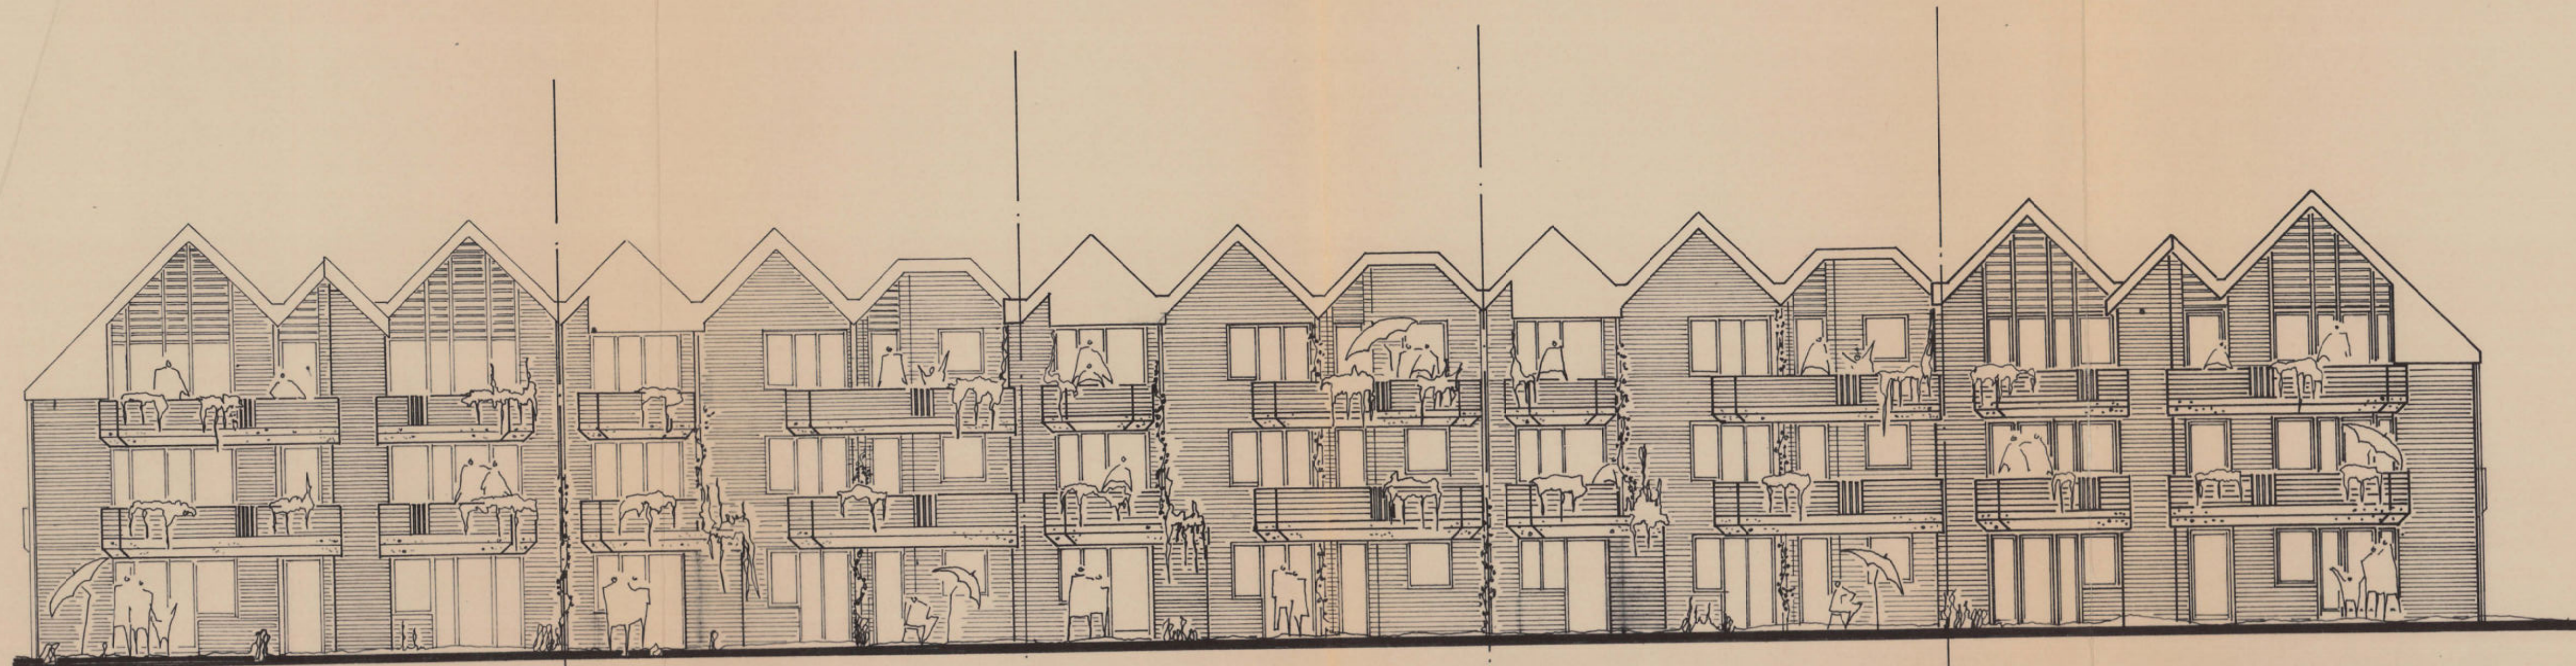


OSTANSICHT  
GARTENANSICHT

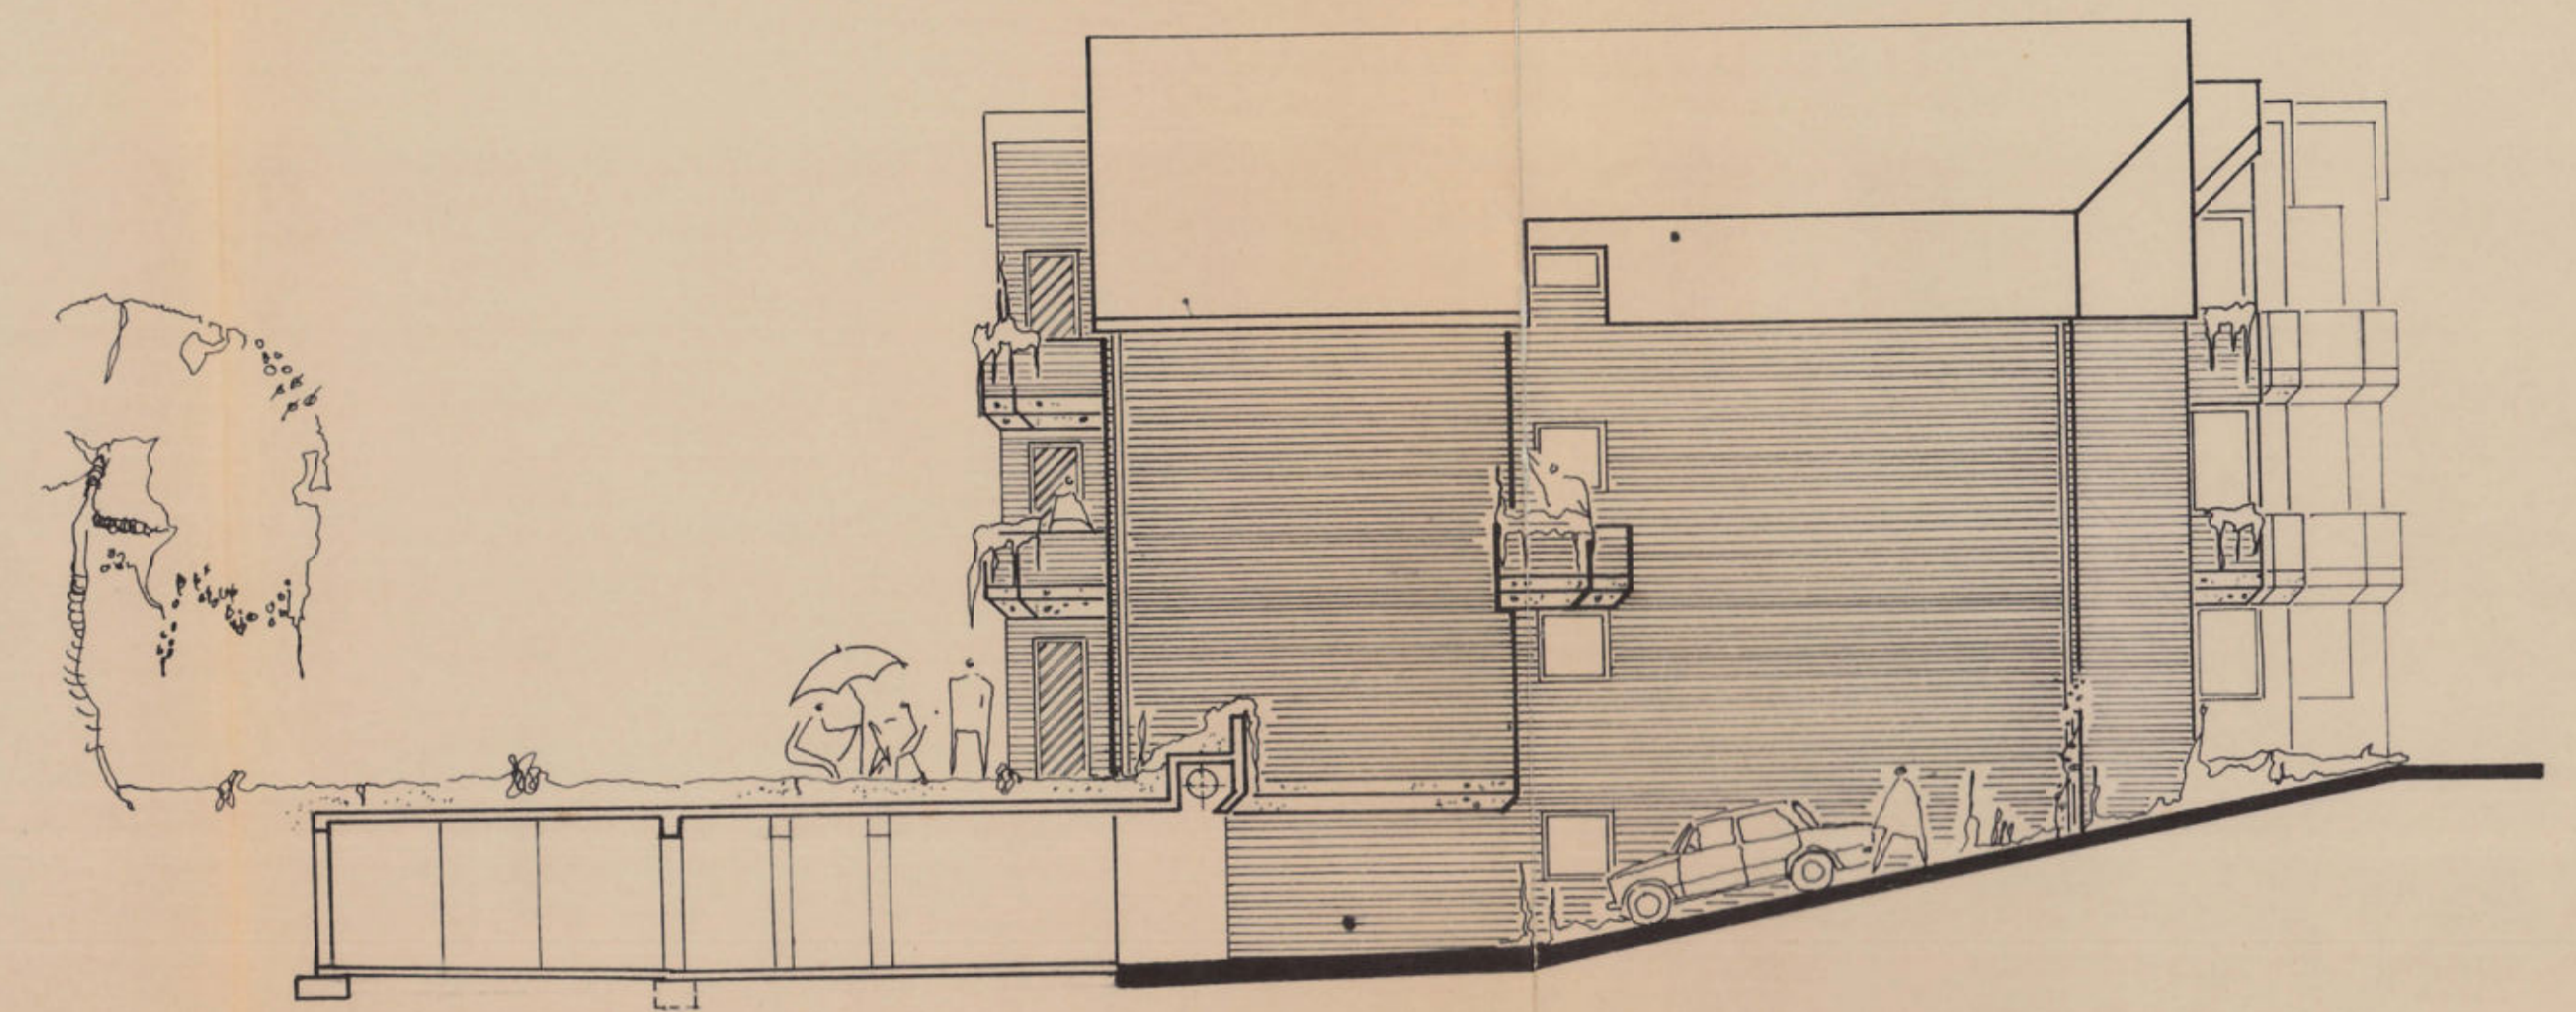

NORDANSICHT

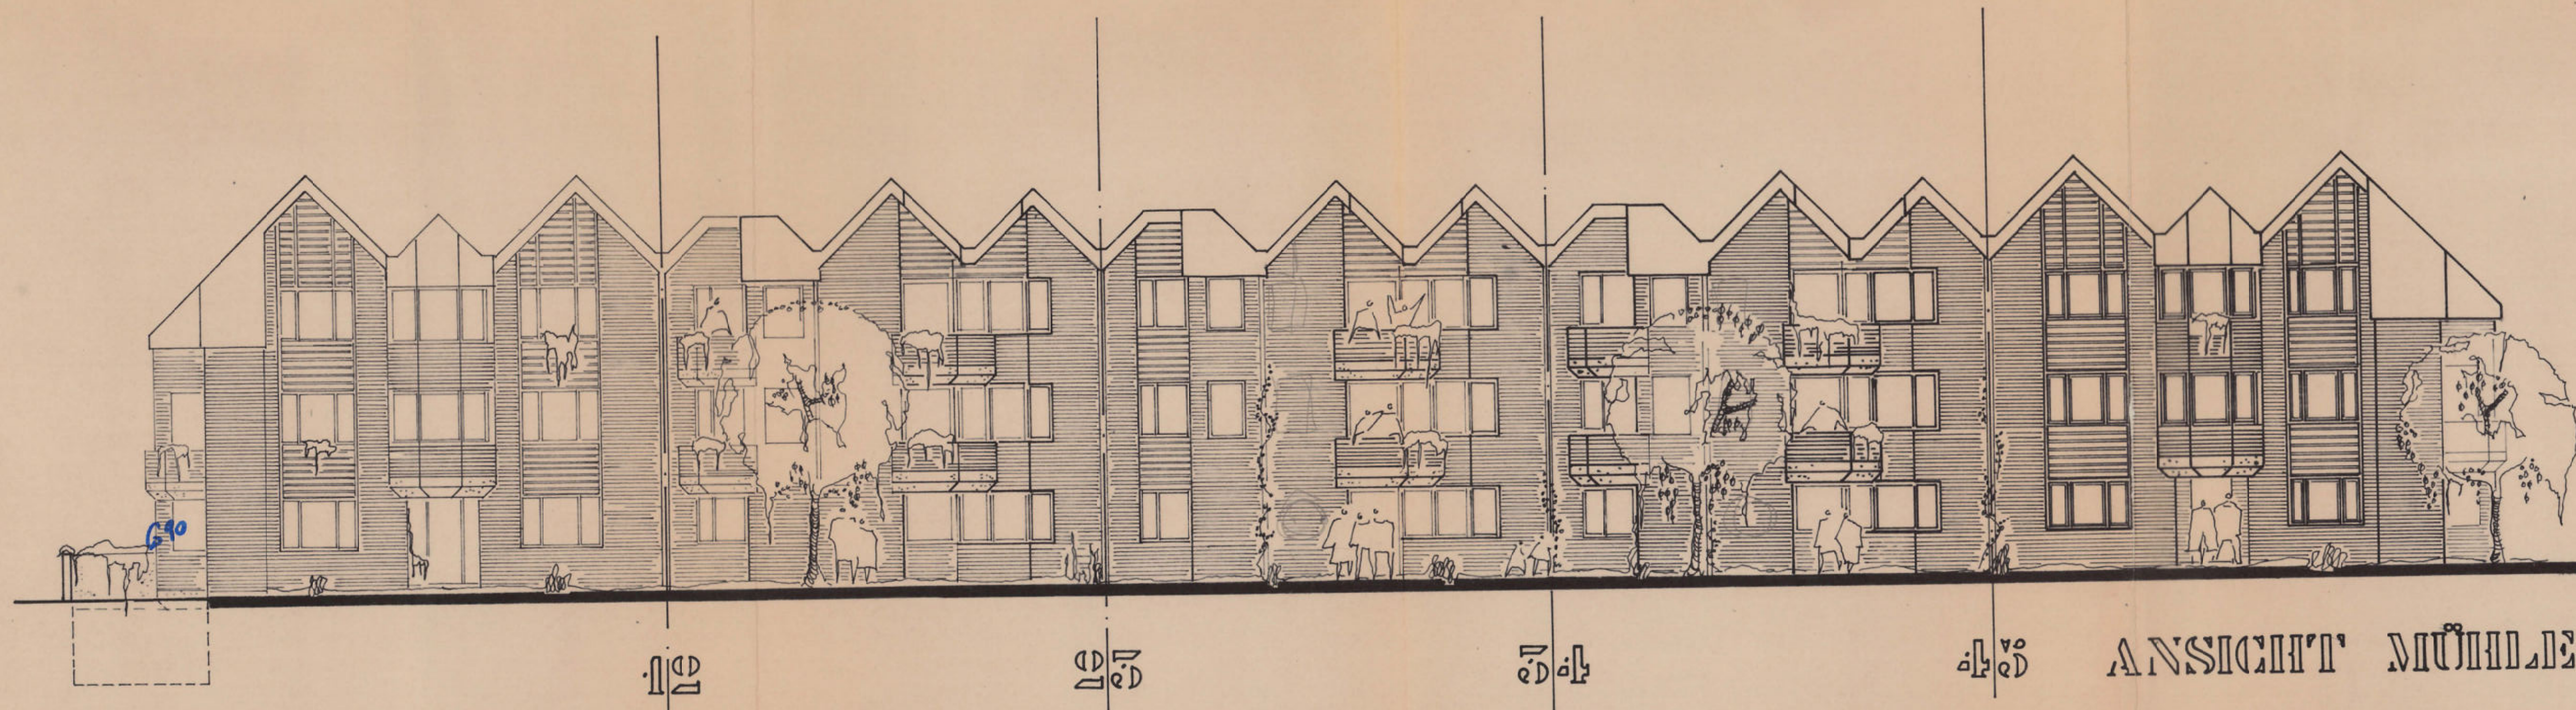

WESTANSICHT

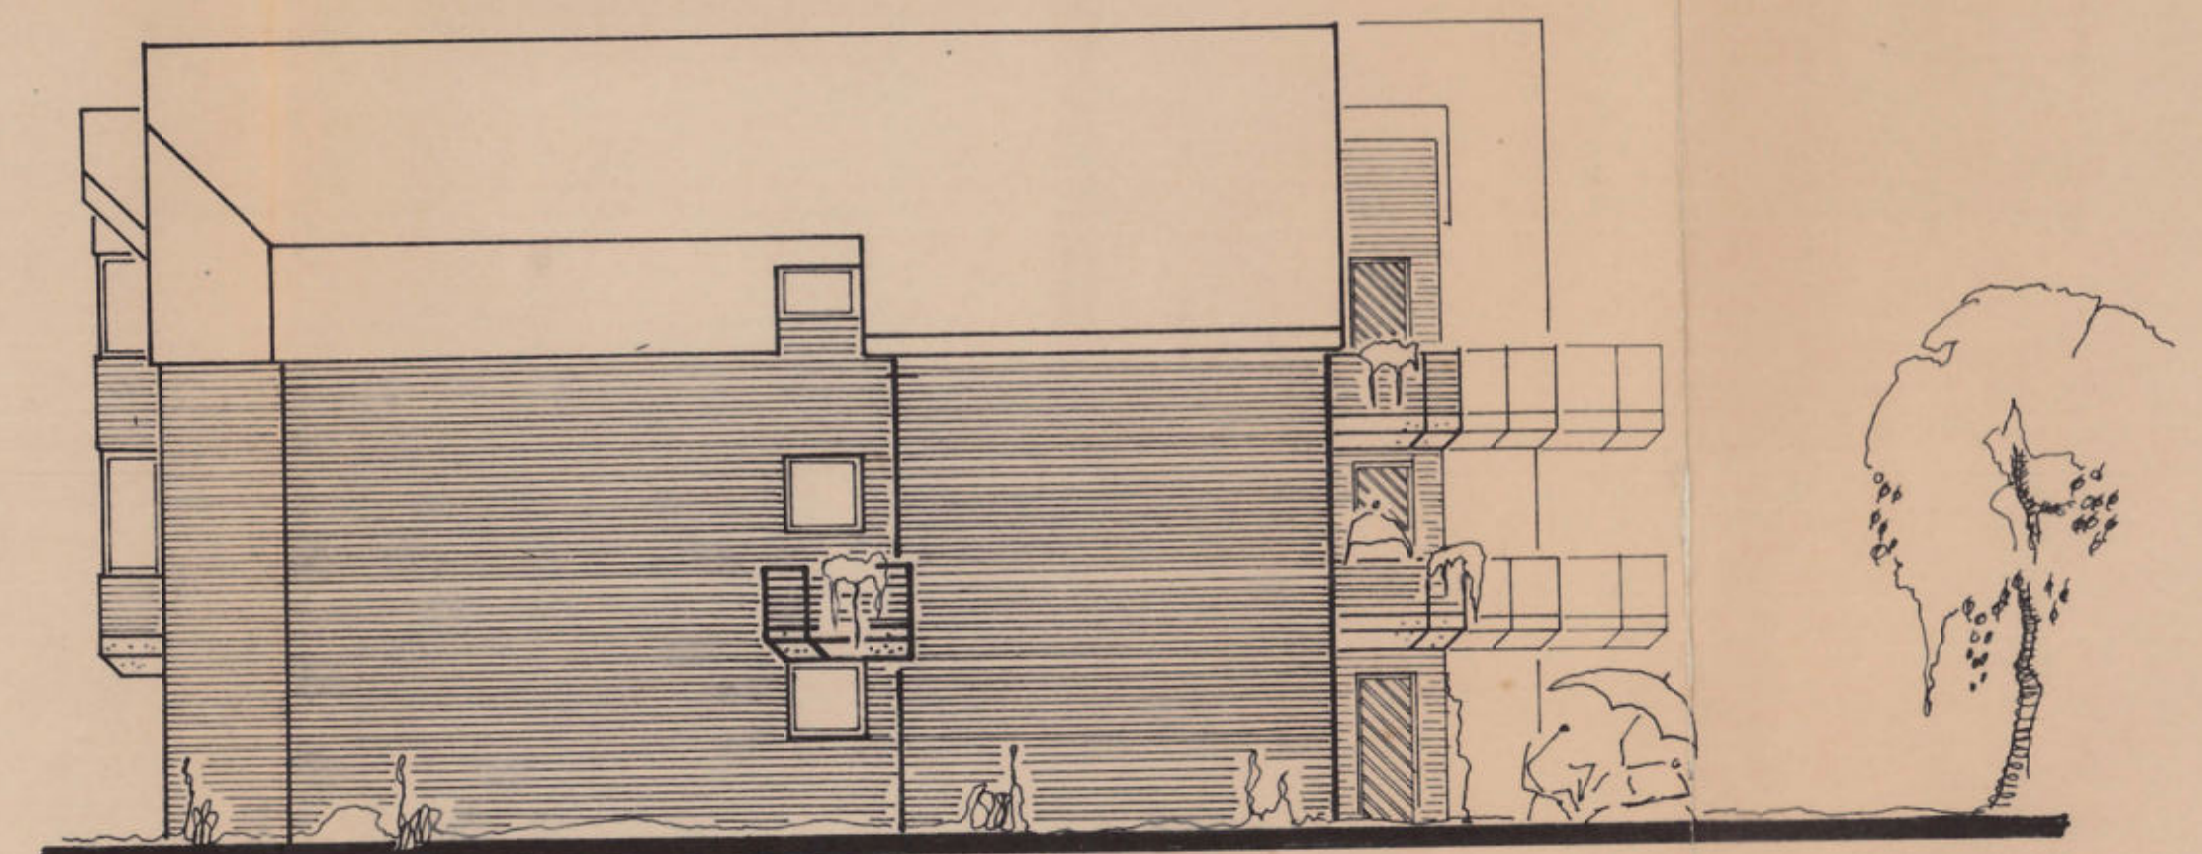

SÜDANSICHT

ANSICHT MÜHLENSTR.

Plan 12

28.12.1982  
Amt: Stadt Meerbusch  
Der Stadtdirektor  
Untere Bauaufsichtsbehörde  
Bauteillich geprüft  
☒ Zur Baugenehmigung  
☐ Zur Zustimmung  
Gehört: 29. April 1983  
Meerbusch, I. A. *lshy*


Brandeschutztechnisch geprüft  
Gründungsplan  
13.02.1983  
*Koral*  
Bauteilungsplan

THEO KAMMANN ARCHITEKT LANK WALDWEG 18  
22.12.82 PROJEKT: NEUBAU VON 30 EIGENTUMSWOHNUNGEN  
SCHEUB. MIT TIEFGARAGE IN MEERB.-LANK  
BAUHERR: BAUHERRENGEM. MÜHLENSTR.  
1:100 DER BAUHERR: *r. d. K. K.* *lshy*







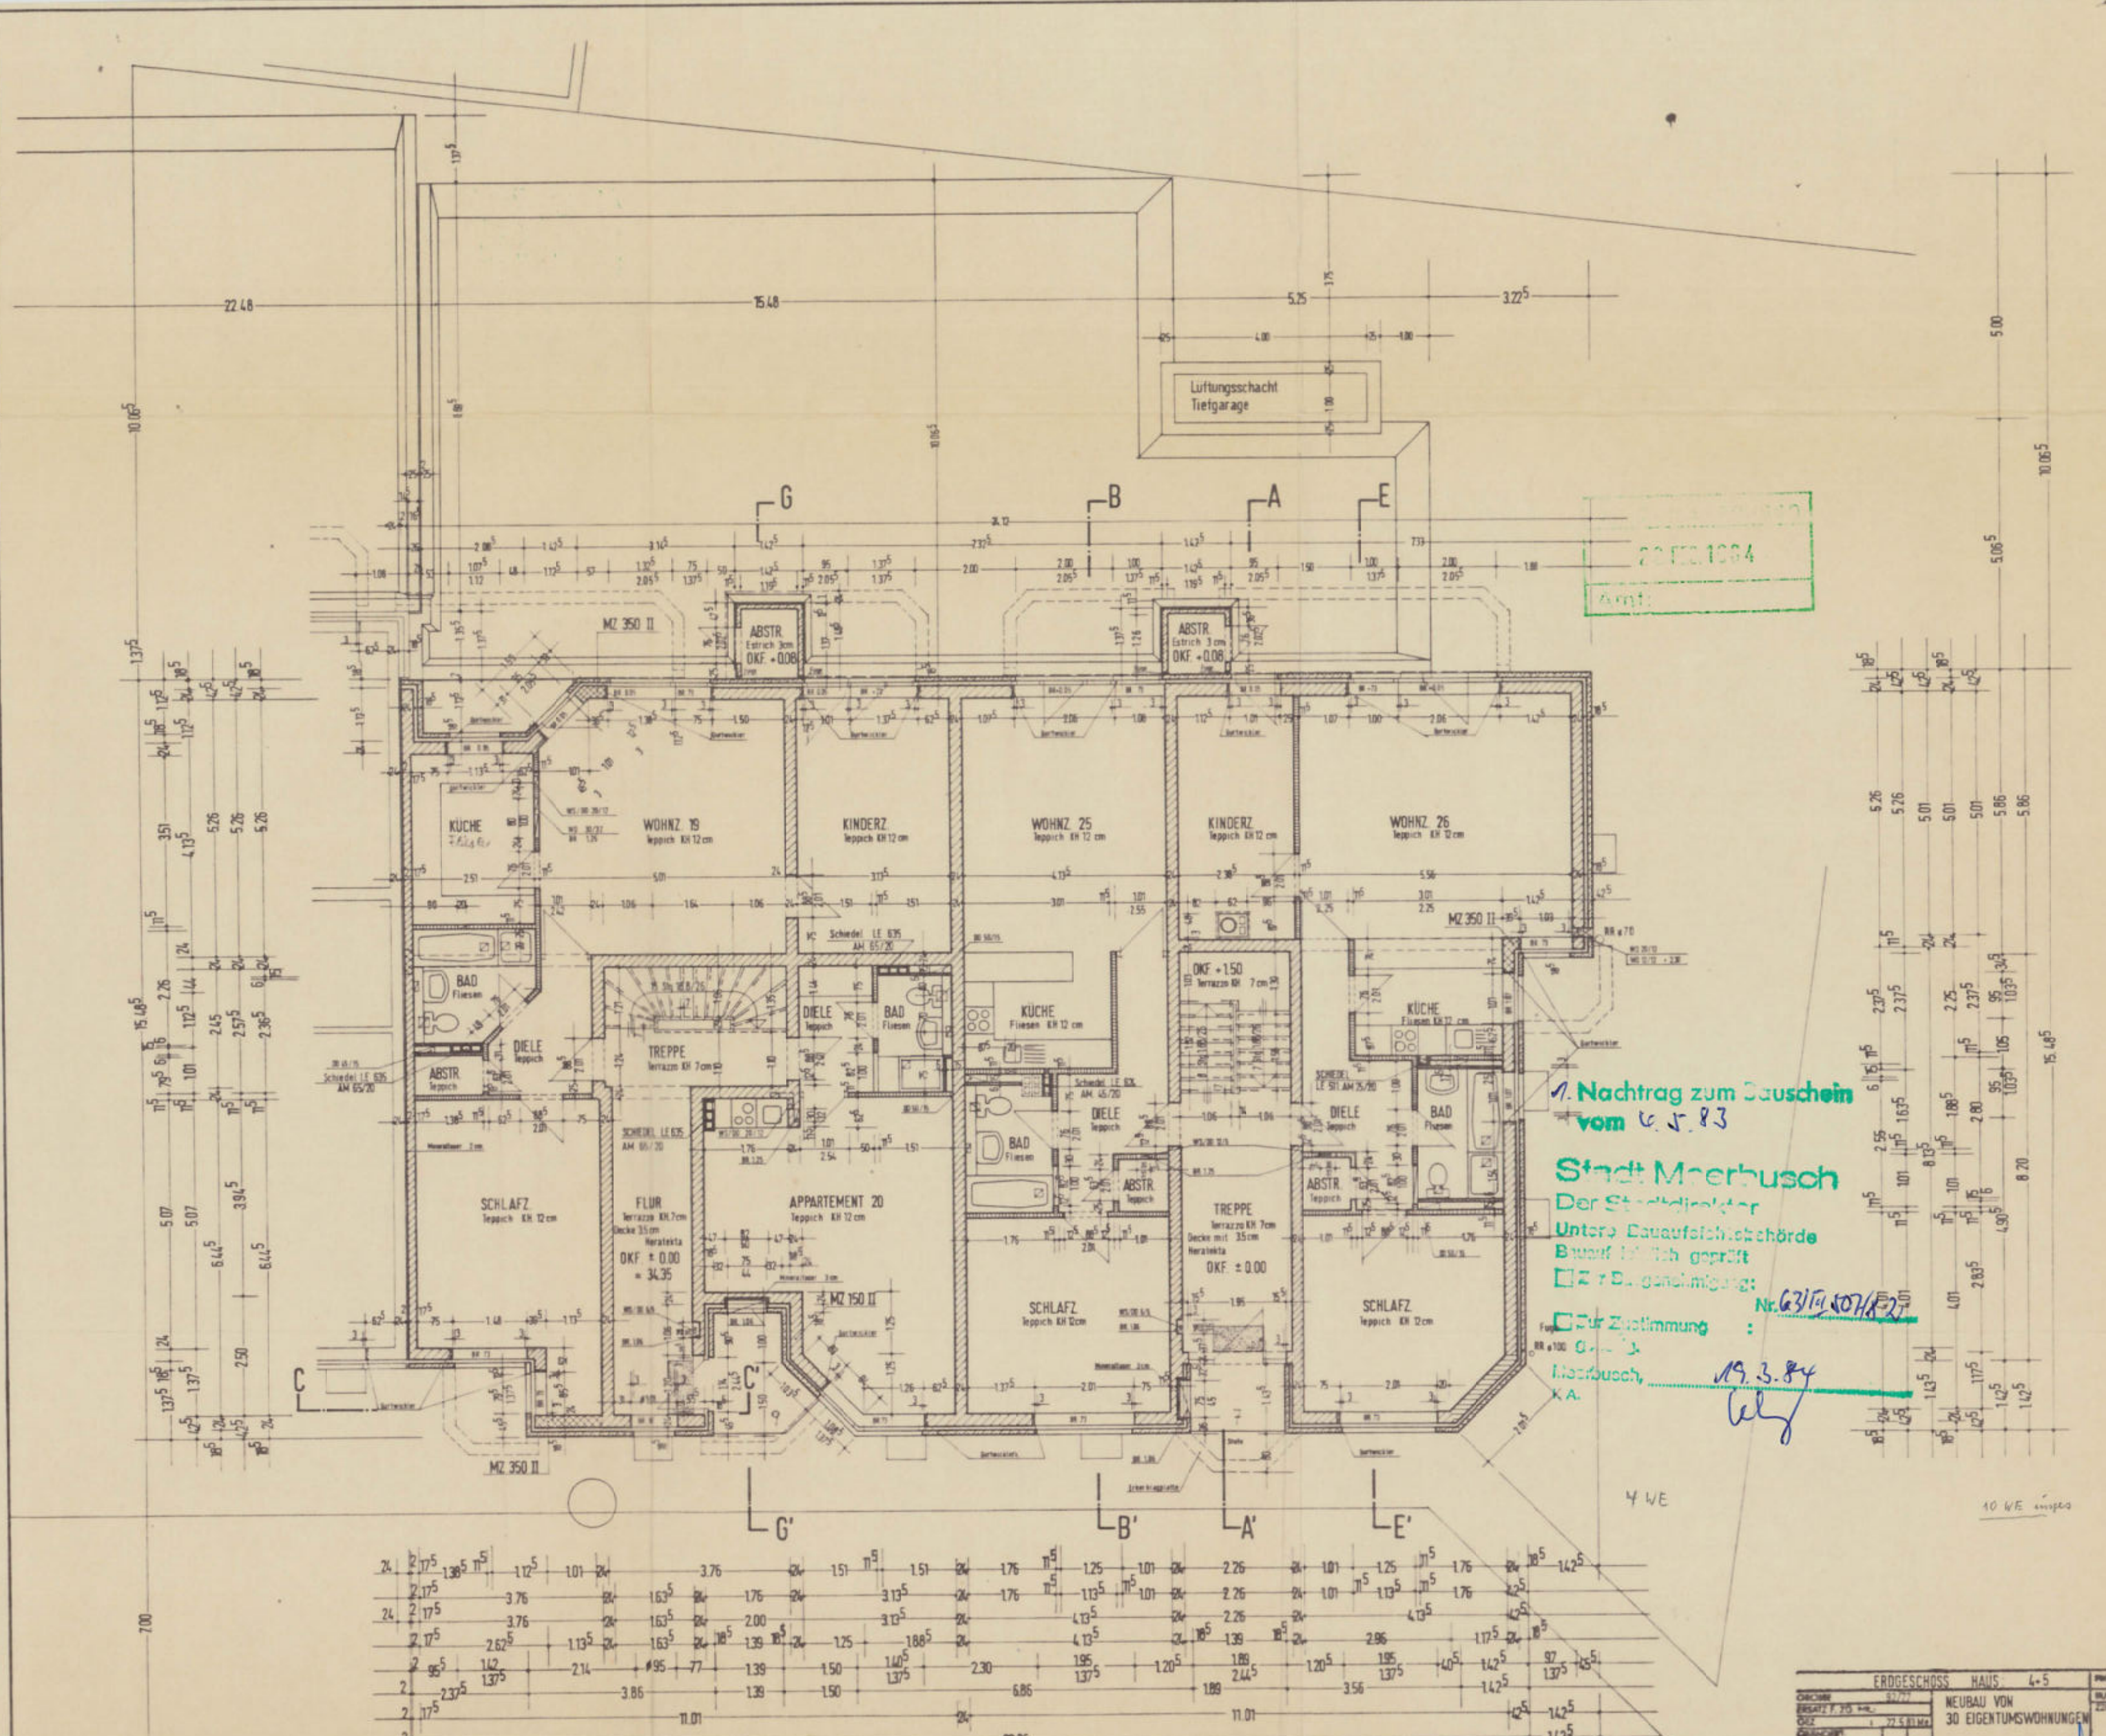

22.03.1984

1. Nachtrag zum Baugeschein vom 16.5.83  
Stadt Meerbusch  
Der Stadtbauleiter  
Untere Bauaufsichtsbehörde  
Bauamt für Fachgeprüft  
K.A. 19.3.84


Plan 14

| ERDGESCHOSS |      | HAUS                 | 4-5 | PROJEKT-NR.   |
|-------------|------|----------------------|-----|---------------|
| DACH        | 7177 | NEUBAU VON           |     | BAU-NR. 15-18 |
| BRÜCKE      | 7178 | 30 EIGENTUMSWOHNGEW. |     | BAU-NR. 15-18 |
| DAT.        | 7179 |                      |     |               |
| DAT.        | 7180 |                      |     |               |
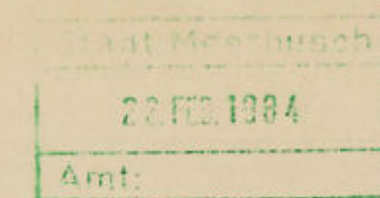


189

|                                                                                 |  |                                    |                 |
|---------------------------------------------------------------------------------|--|------------------------------------|-----------------|
| ÜBERGESCHOSS                                                                    |  | HAUS 1,2,3                         | PROJEKT-NR.:    |
| GRÖSSE 118/71                                                                   |  | NEUBAU VON<br>30 EIGENTUMSWOHNUMEN | BÜCHERLEHRE-HE. |
| ERSTZEIT 2021.08                                                                |  |                                    | ZERLEHNUNG-HE.  |
| GEZ.<br>GRANDPONT.                                                              |  |                                    |                 |
| POS. 10. ZIG. H.N.                                                              |  | MÜHLENSTR. - LANK                  |                 |
| BEAUFTR. BEZ.                                                                   |  | HAUS-NR. 1:100                     |                 |
| THEO KAMMANN ARCHITEKT BDIA 4005 MEERBUSCHSTR.<br>WALDGEW 13 TELEFON 0 21 50/18 |  |                                    |                 |



Plan 17

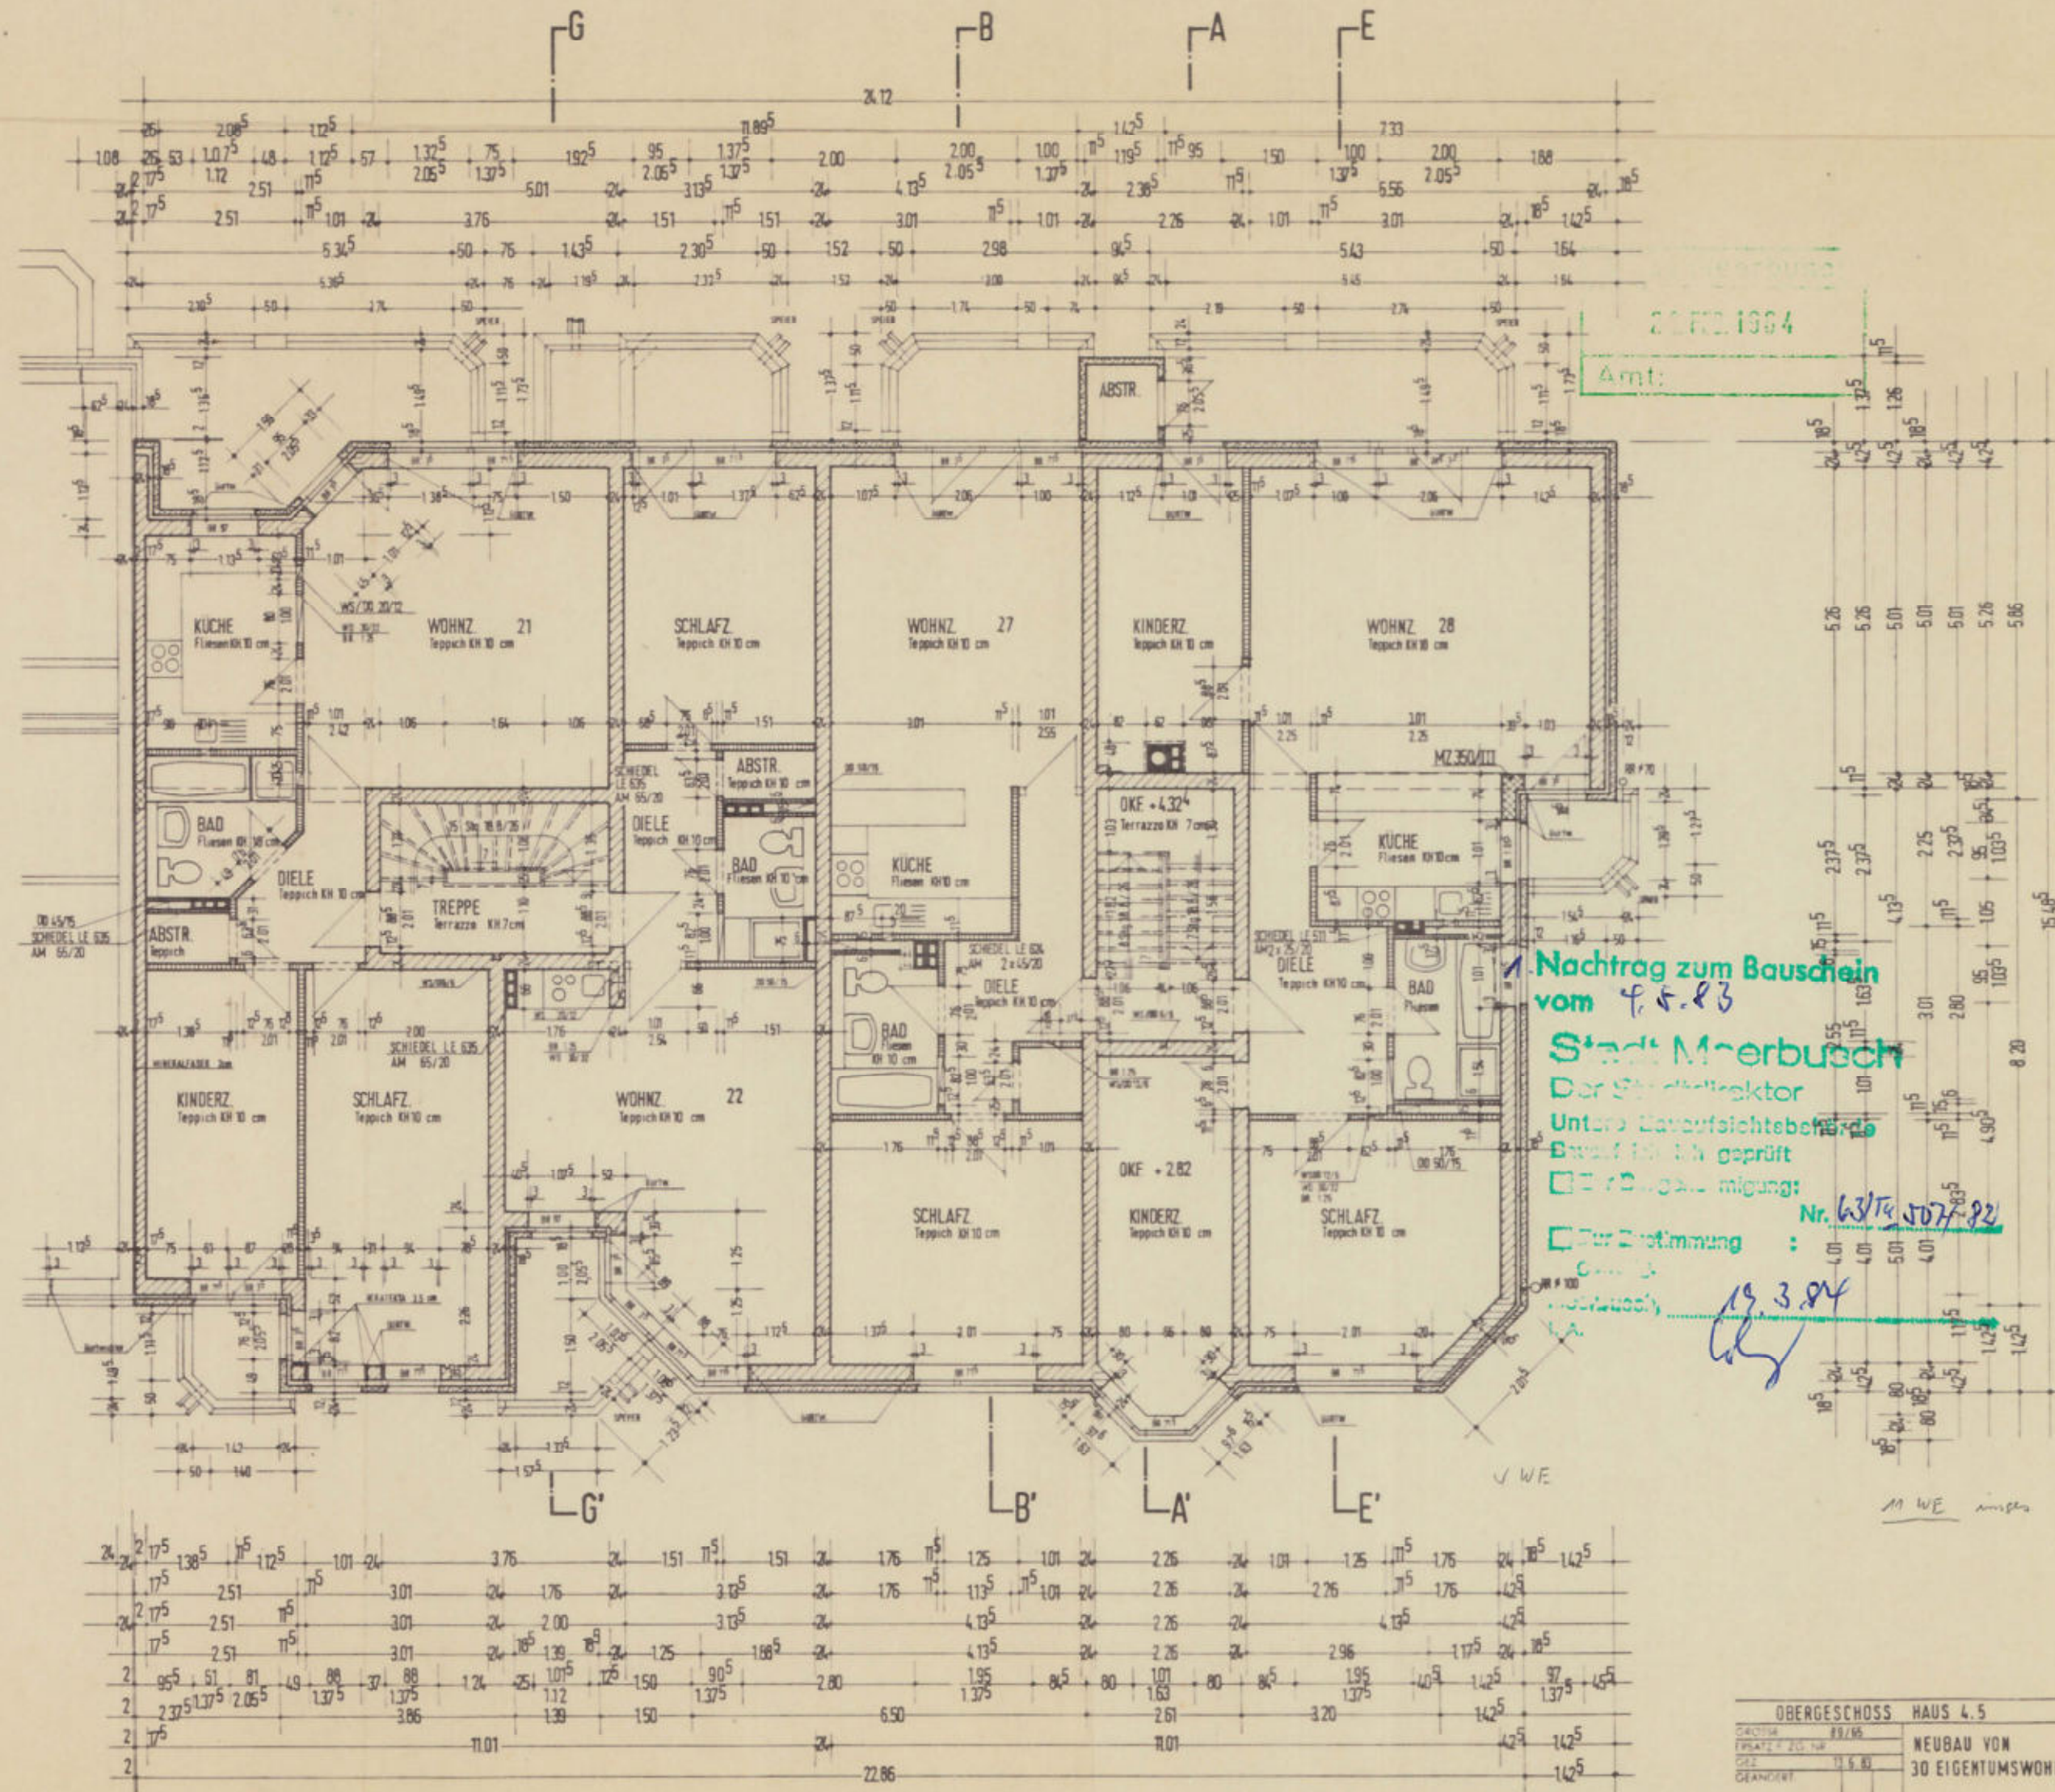

21.12.1984  
Amt:

Nachtrag zum Bauschein vom 9.5.83

Stadt Meerbusch

Der Stadtdirektor

Unter Aufsichtsbefehl

Bauauftrag geprüft

Eintragung:

Der Bestimmung:


Nr. 63/14.007/82

19.3.84

| OBERGESCHOSS HAUS 4.5                           |                       | PROJEKT-NR.     |
|-------------------------------------------------|-----------------------|-----------------|
| DATUM                                           | 28.10.83              | BUTZ-NR.        |
| VERFÄHR                                         | ZUG. NR.              | TECHNISCHES NR. |
| GEZ.                                            | 11.5.83               |                 |
| GEANTERT                                        |                       |                 |
| MÜHLENSTR. - LANK                               |                       |                 |
| THEO KAMMANN ARCHITEKT BDIA 4005 MEERBUSCH-LANK | MASSSTAB 1:100        |                 |
| WALDWEG 13                                      | TELEFON 0 21 50/18 72 |                 |



Plan 18

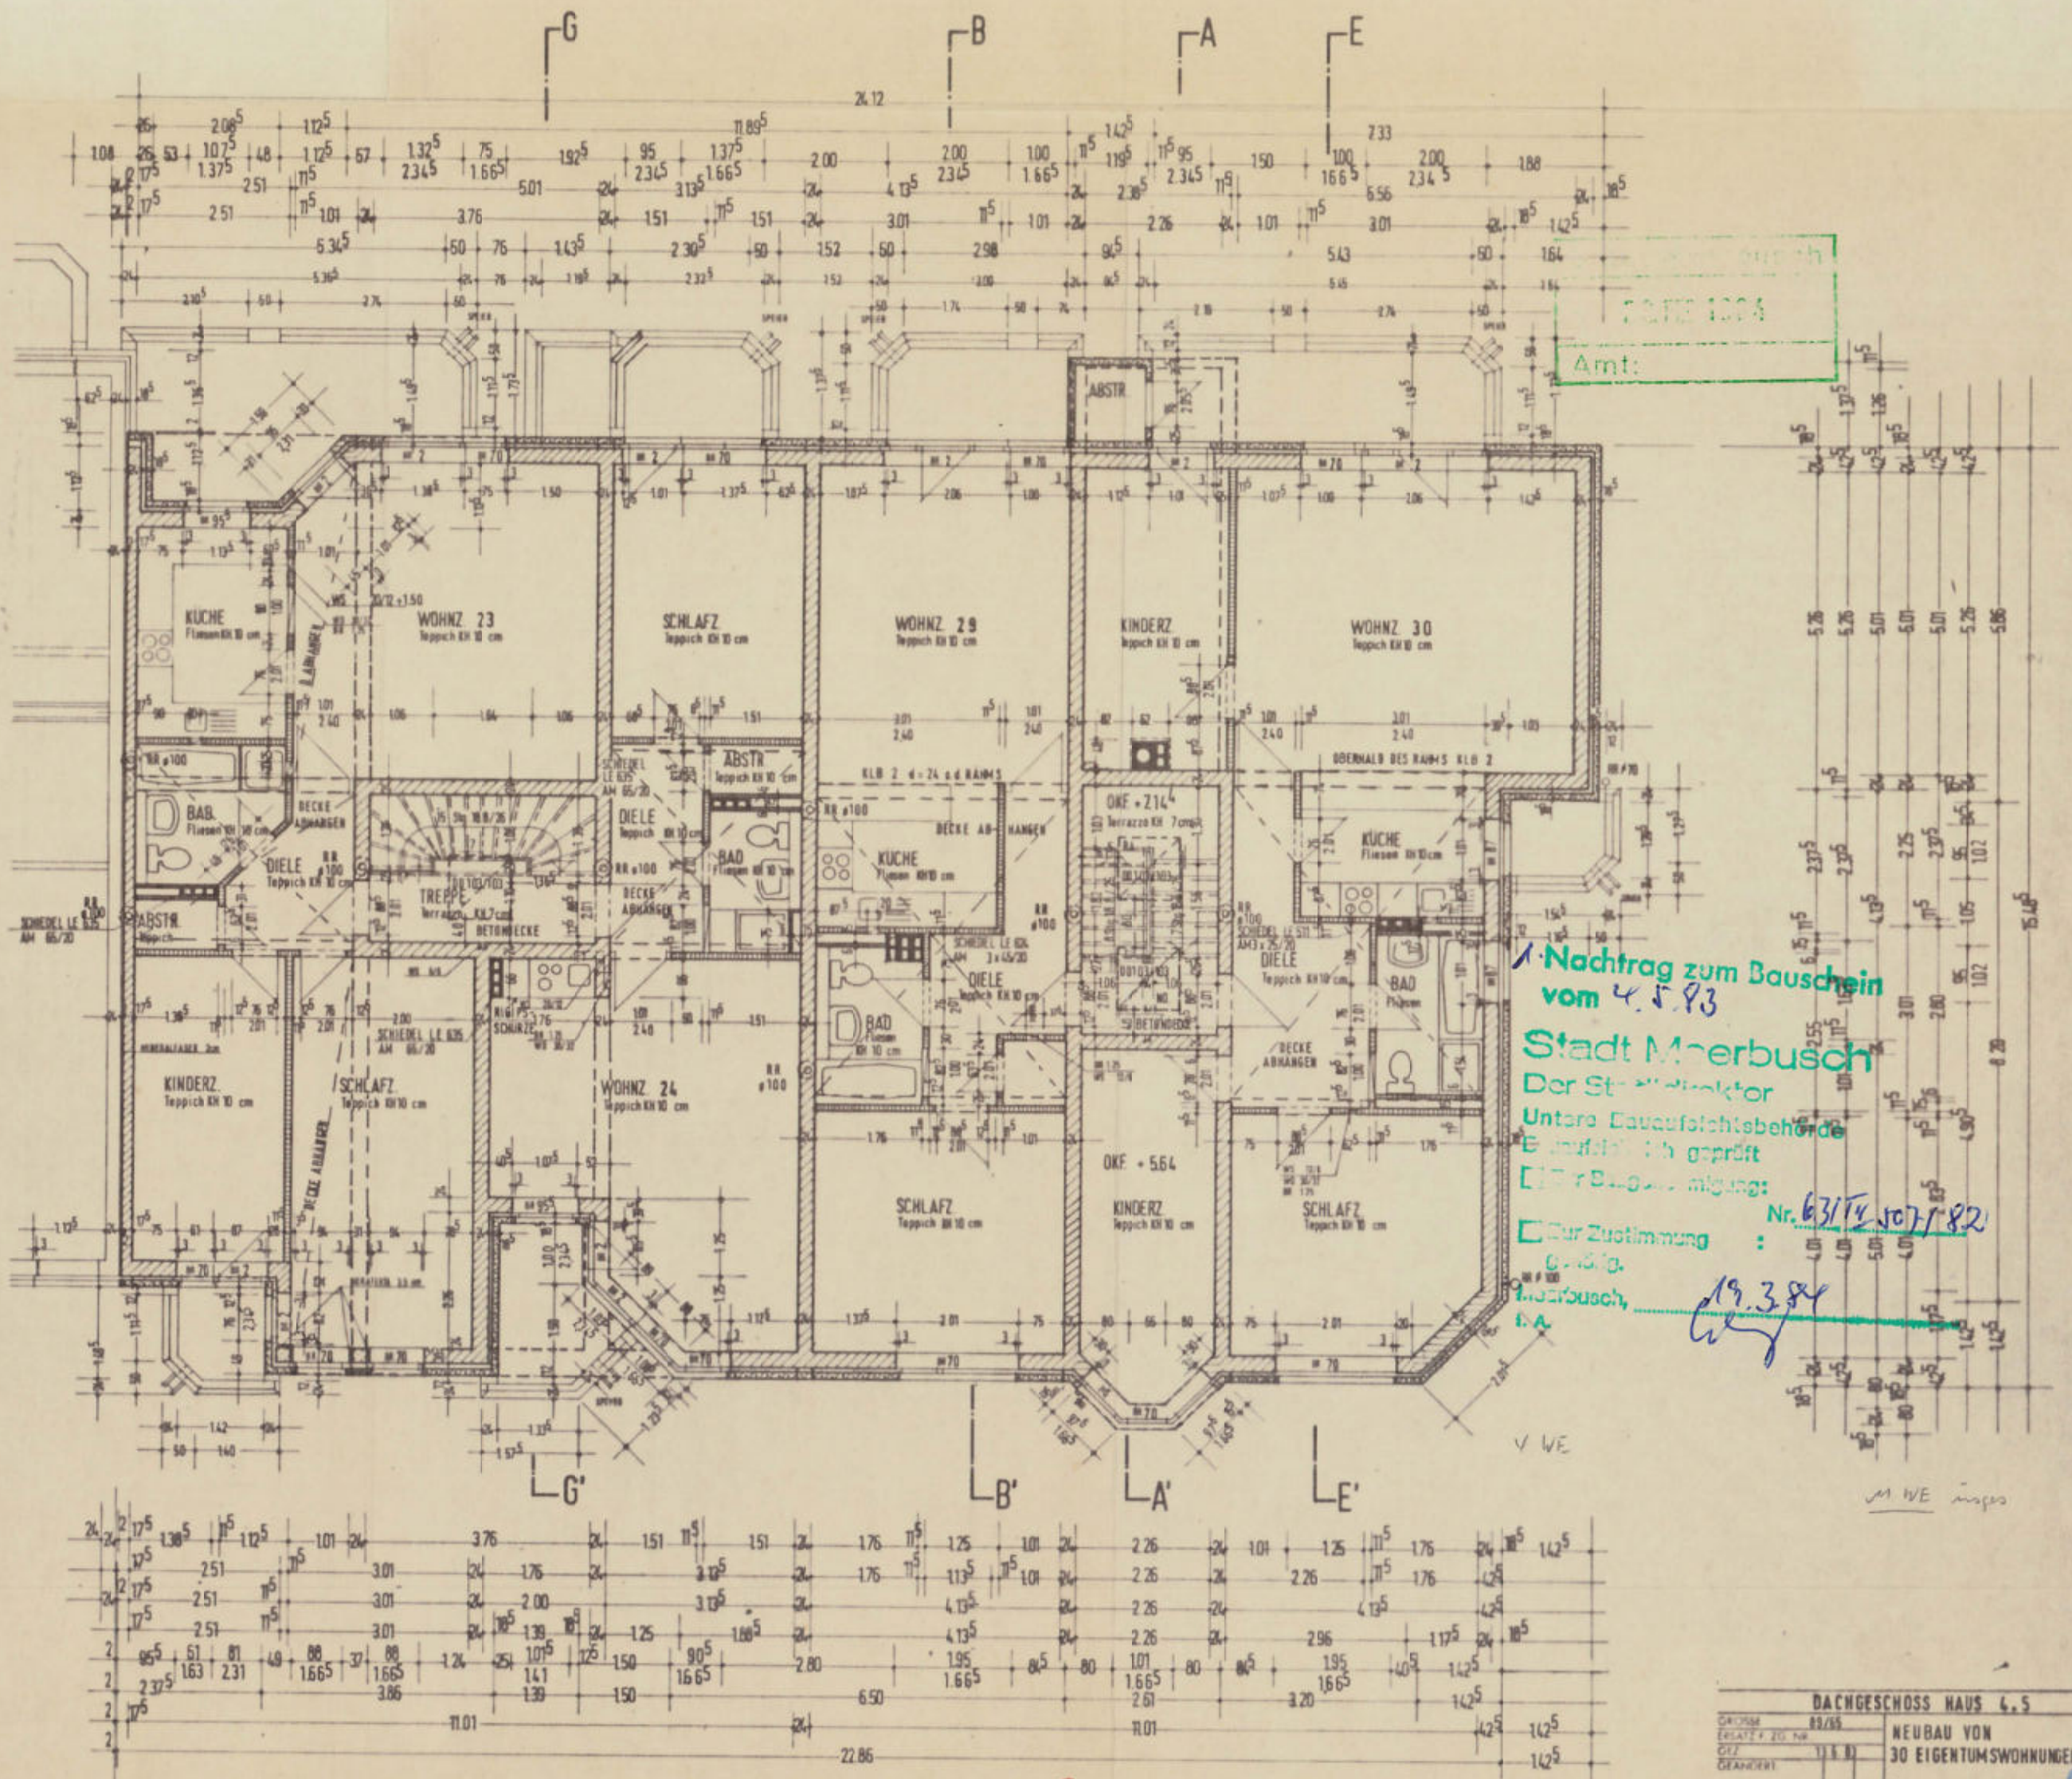

Nachtrag zum Bauschein  
vom 4.5.83  
Stadt Meerbusch  
Der Stadt-Dirigitor  
Untere Bauaufsichtsbehörde  
Bauschein Nr. 631/4 vom 1.8.82  
Für die Baugenehmigung:  
G. G. G.  
Meerbusch, 19.3.84


|                                                 |                       |
|-------------------------------------------------|-----------------------|
| DACHGESCHOSS HAUS 4.5                           | PROJEKT-NR.           |
| 83/85                                           | BLICKUNGS-NR.         |
| NEUBAU VON                                      | ZERSTÖRUNGS-NR.       |
| 30 EIGENTUMSWOHNGÜTEN                           |                       |
| MÜHLENSTR. - LANK                               |                       |
| THEO KAMMANN ARCHITEKT BDIA 4005 MEERBUSCH-LANK |                       |
| WALDWEG 13                                      | TELEFON 0 21 50/18 72 |







22. FEB. 1984  
Amt

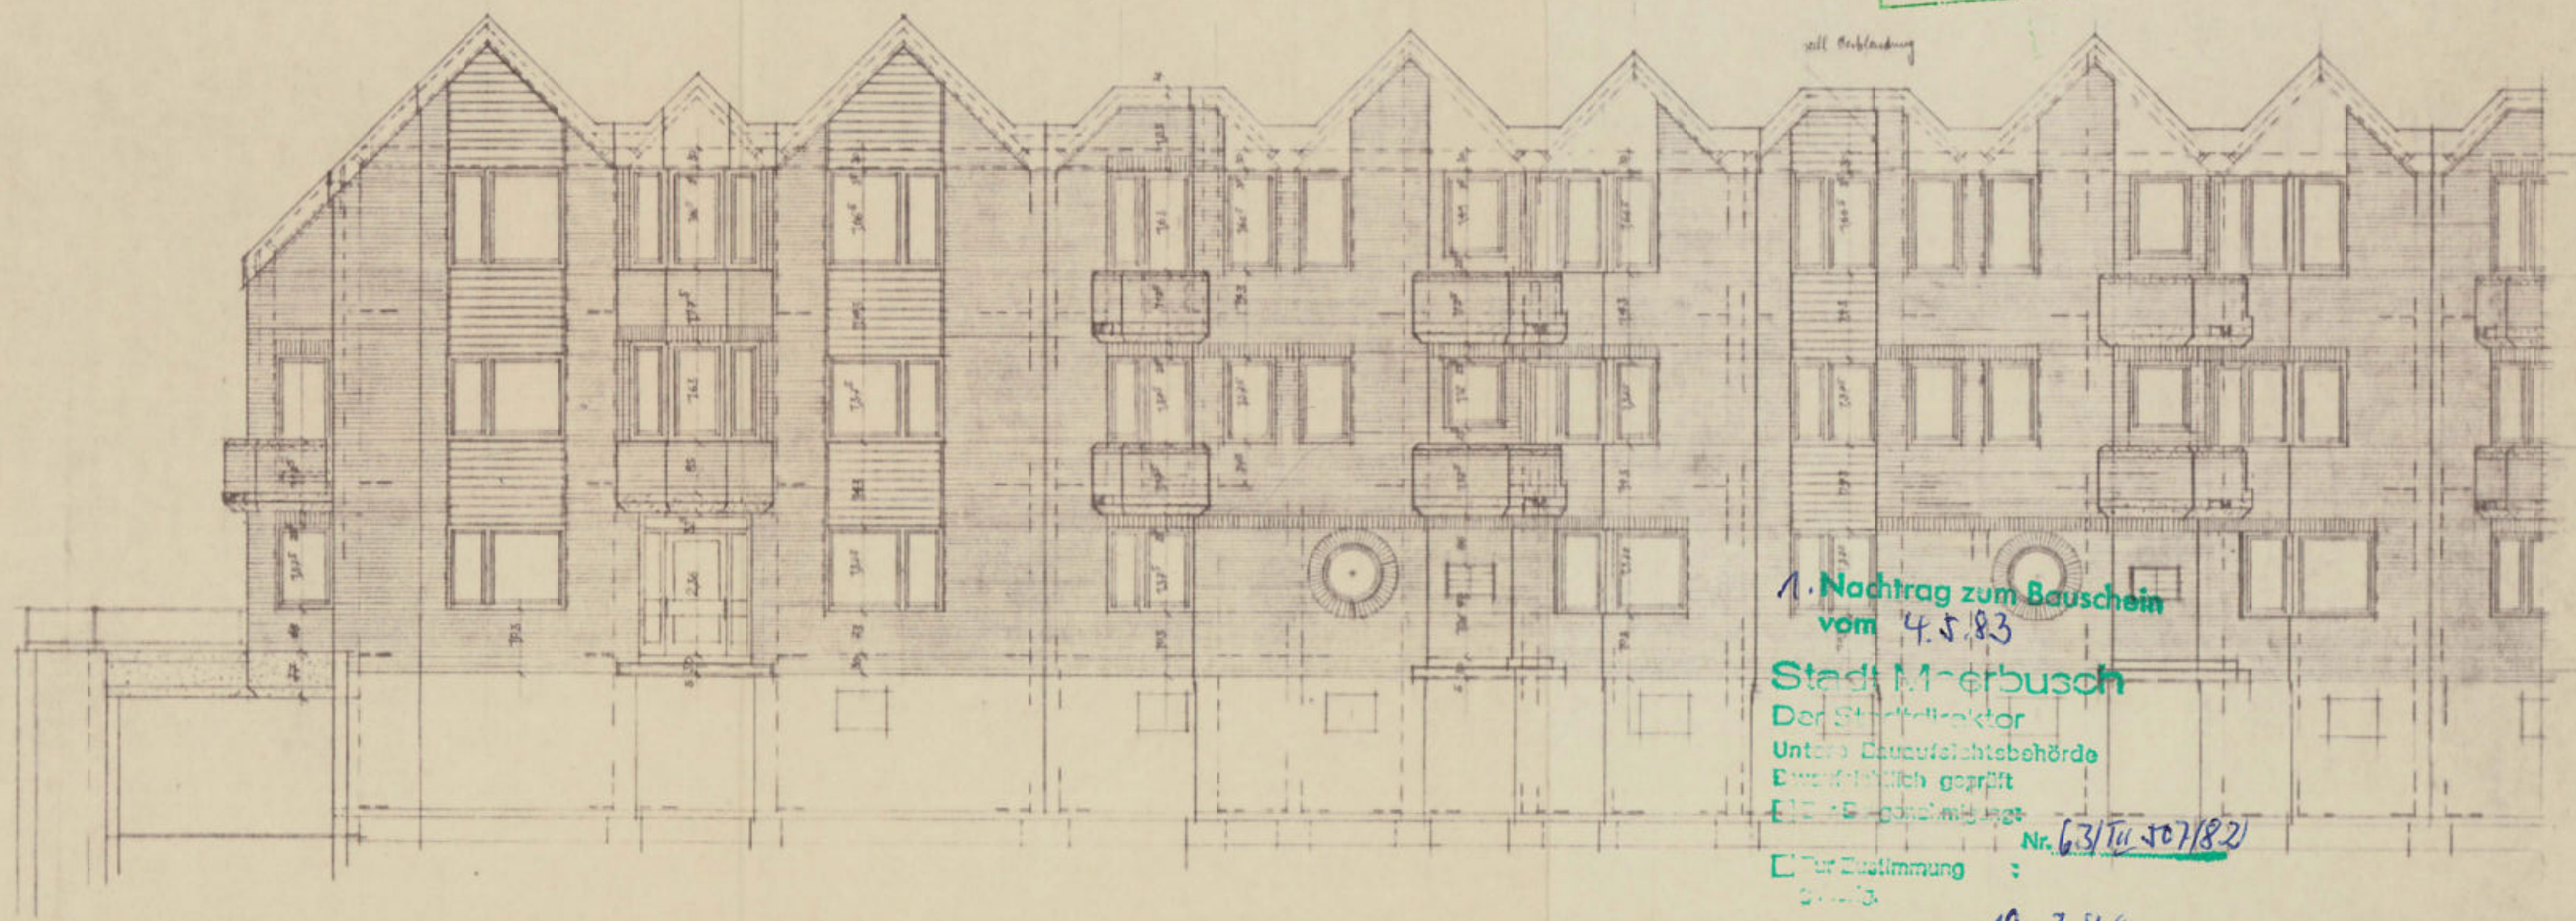

1. Nachtrag zum Bauschein  
vom 4.5.83

Stadt Meerbusch

Der Stadtkonstruktor

Untere Bauaufsichtsbehörde

Bewilligung geprüft

Eltern-Bauschein

Nr. 63/111 507/82

Entwurf

Entwurf

Plan 20

Ca. 11.11.83


|                                                 |                       |                       |
|-------------------------------------------------|-----------------------|-----------------------|
| ORNAME                                          | STRASSENANLAGE HAE 13 | PROJEKT-NR.           |
| BEZUGS-NR.                                      | NEUBAU VON 30         | BUCHSTABEN-NR.        |
| OBJ.                                            | EIGENTUMSWOHNUNG      | ZEICHEN-NR.           |
| OBJEKTS-NR.                                     | HÖHLENSTR. LANK       |                       |
| BEZUGS-NR.                                      |                       |                       |
| BEARBEITER                                      | 1:100                 |                       |
| THEO KAMMANN ARCHITEKT BDIA 4025 MEERBUSCH-LANK |                       |                       |
| WALDWEG 13                                      |                       | TELEFON 0 21 50/18 72 |



SCNITT ABSTELLRAUM

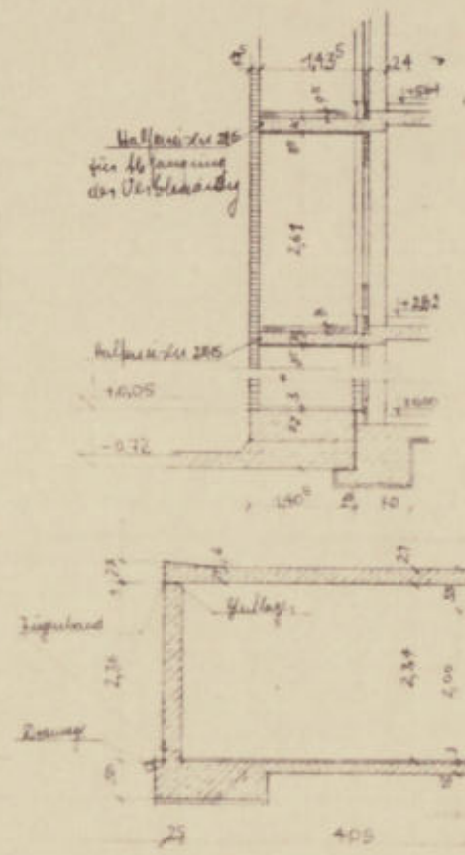

SCNITT A-A'

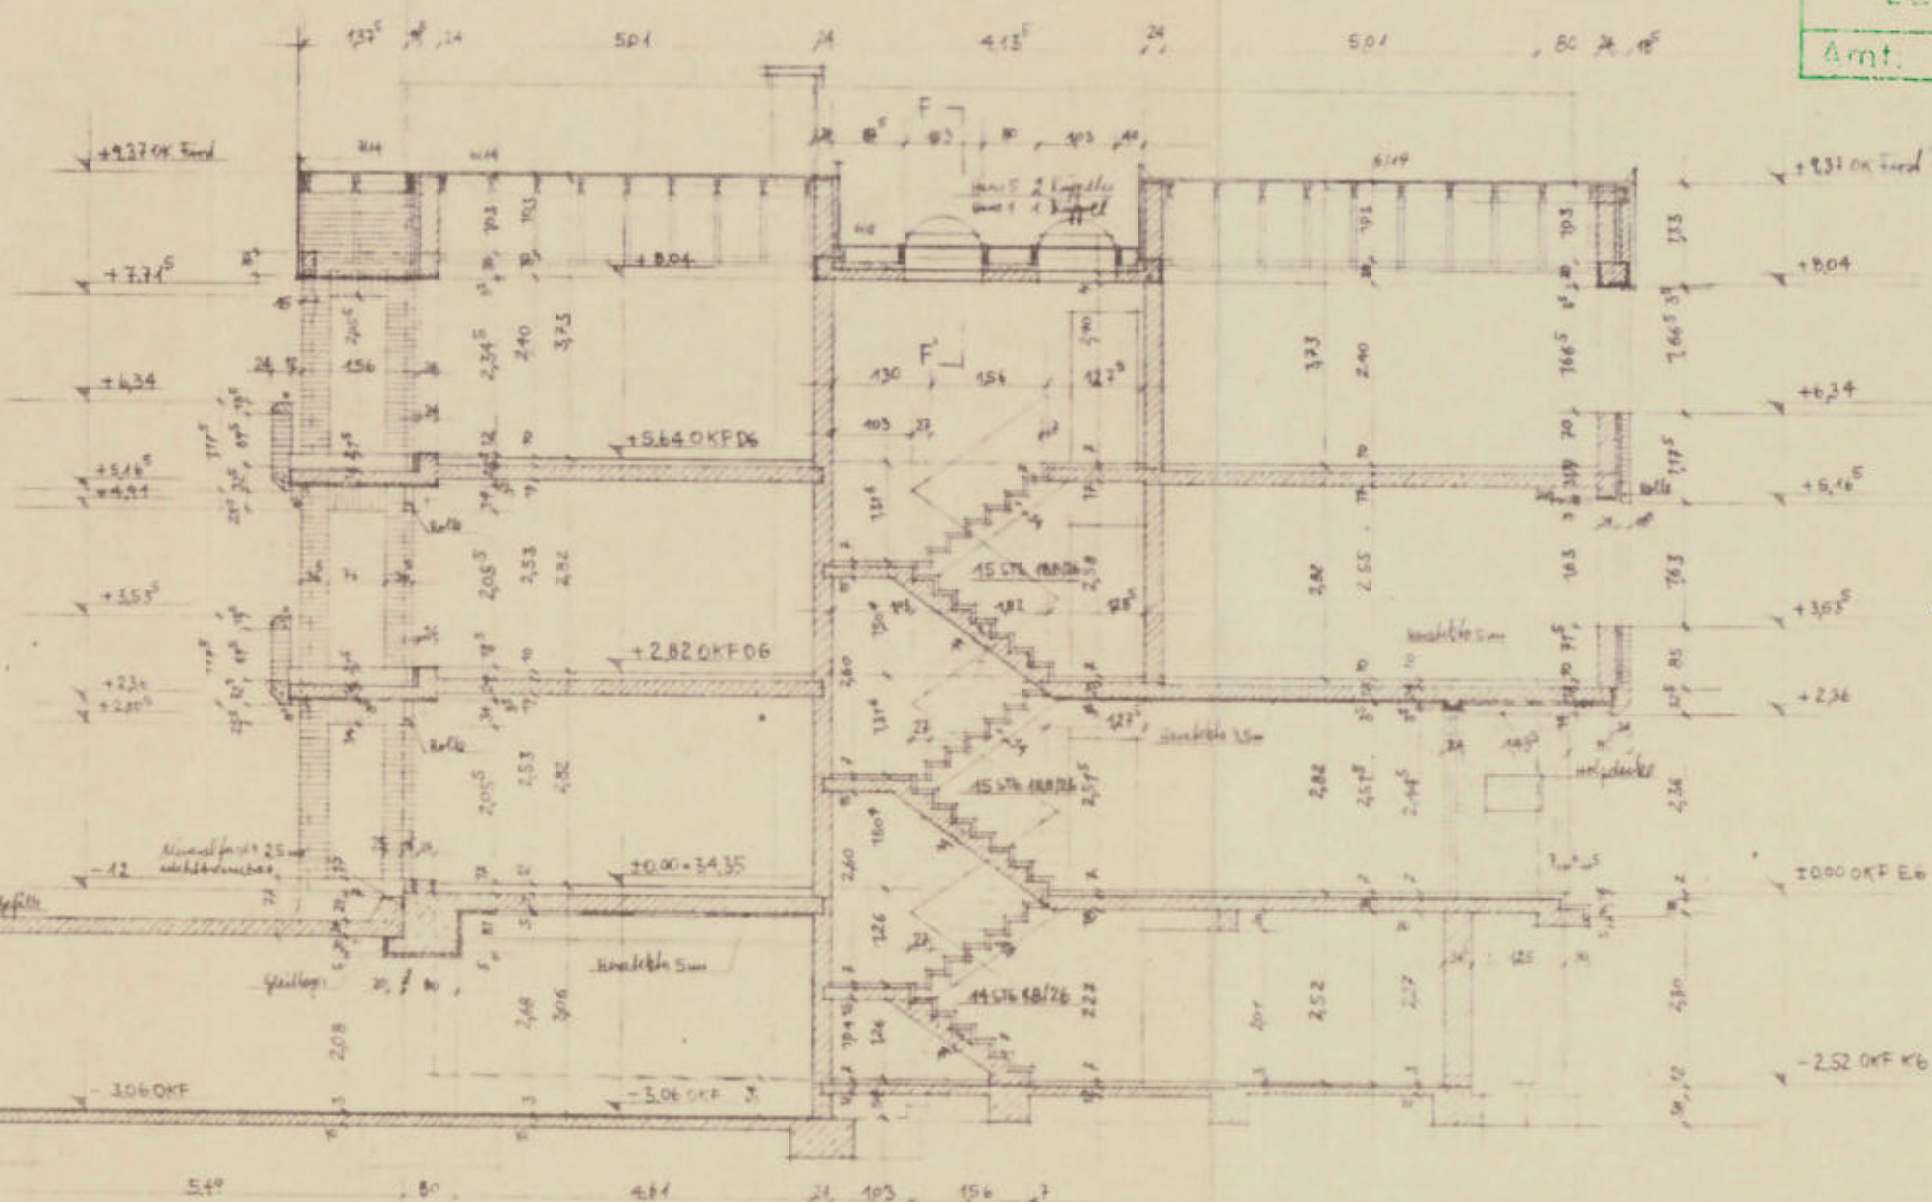


Stadt Moersbusch  
22. FEB 1984  
Amt.

1. Nachtrag zum Bescheid  
vom 4.5.83  
Stadt Moersbusch  
Der Stadtdirektor  
Untere Bauaufsichtsbehörde  
Bauaufsichtlich geprüft  
[ ] Zur Baugenehmigung  
[ ] Zur Zustimmung  
Gefällig.  
Moersbusch, 19.3.84  
L. A.

|                                                  |                  |                |
|--------------------------------------------------|------------------|----------------|
| SCNITT A-A'-E-E'                                 |                  | PROJEKT-NR.    |
| OBJEKT                                           | NEUBAU VON 50    | BÜRO-NR.       |
| BAUVERFAHREN                                     | EIGENTUMSWOHNUNG | ZEICHNUNGS-NR. |
| BAUHER                                           | MOHLENSTR. LANK  |                |
| VERG. N. 20. 11. 83                              |                  |                |
| BAUHER                                           | MAßSTAB: 1:100   |                |
| THEO KAMMANN ARCHITEKT BDIA 4005 MOERSBUSCH-LANK |                  |                |
| WALDWEG 13 TELEFON 0 21 80/18 72                 |                  |                |

Plan 21



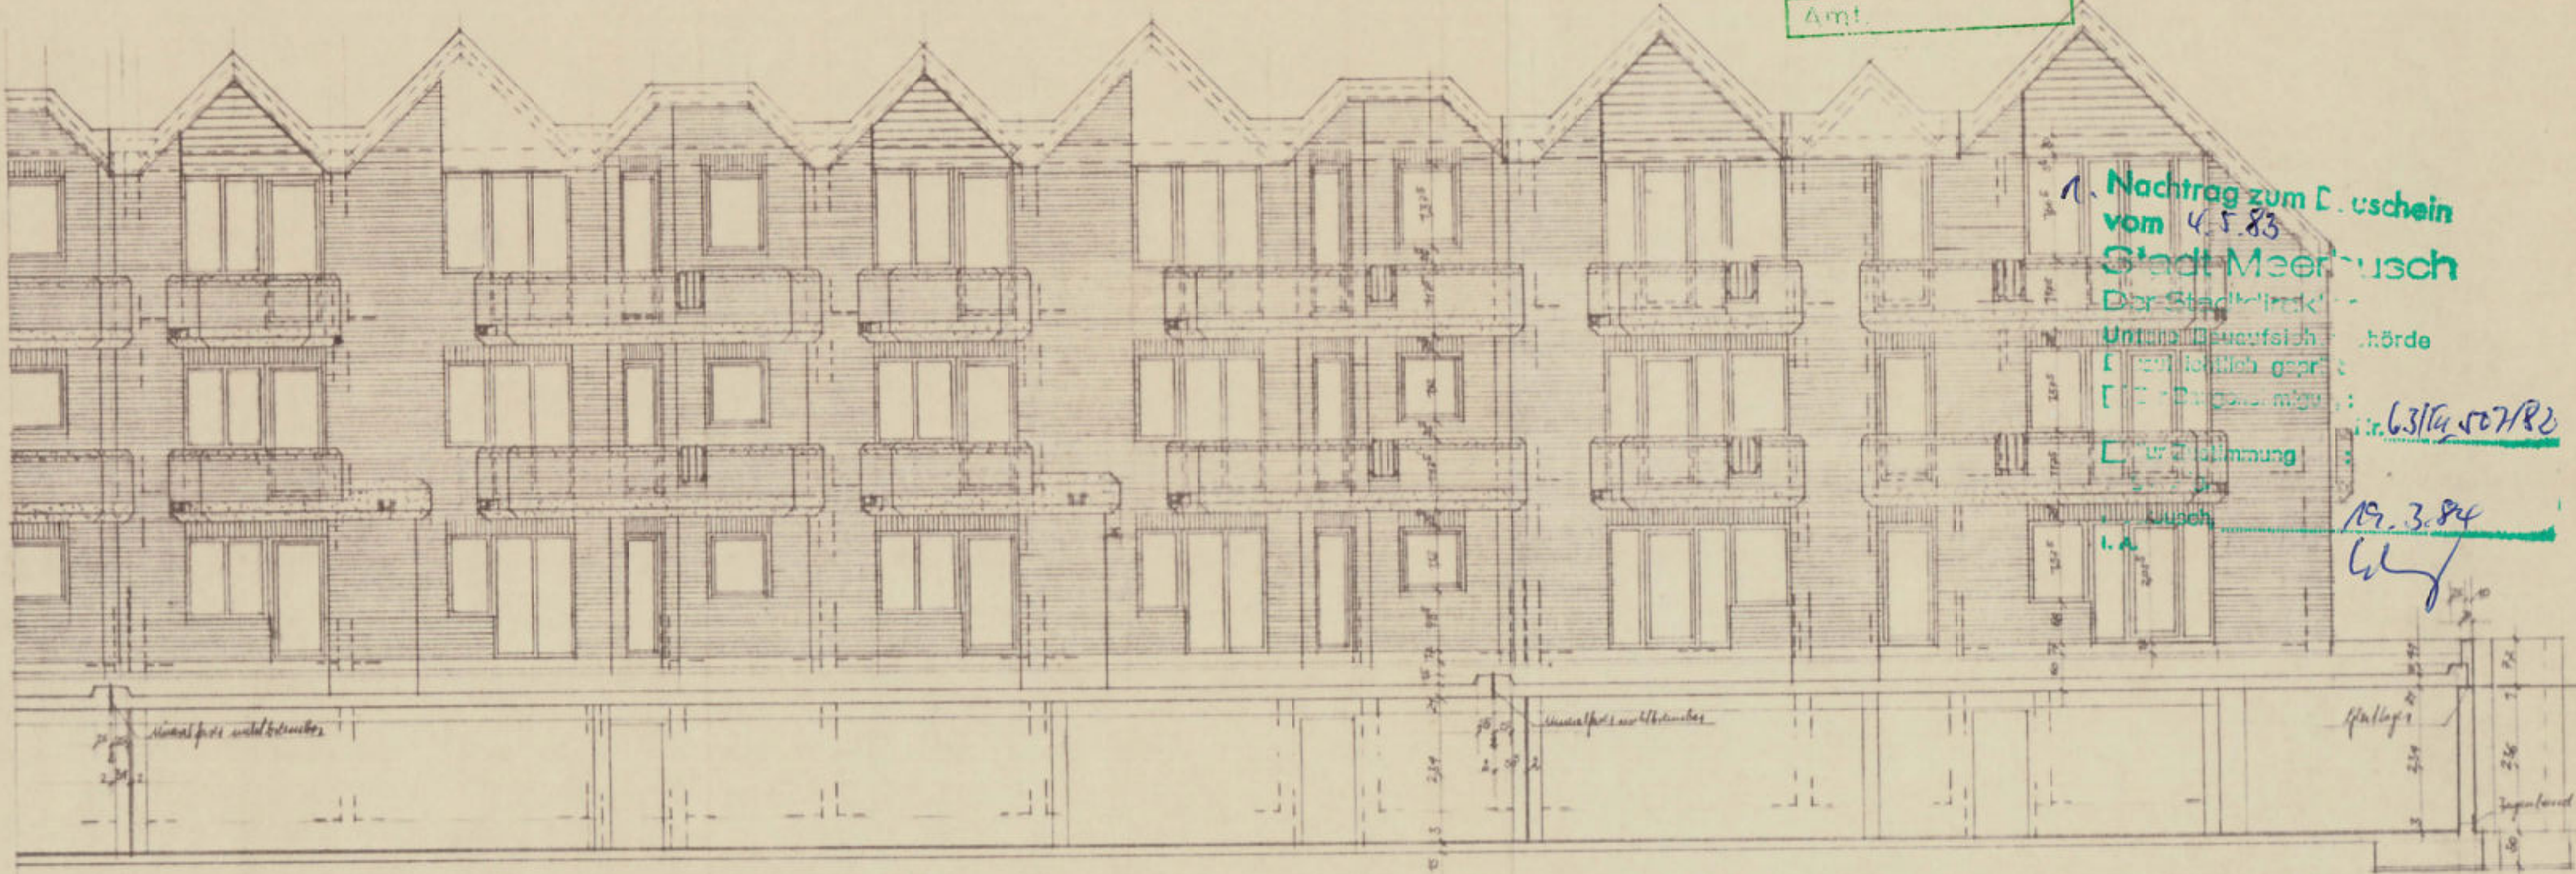

St. Meersch  
22.07.1984  
Amt.

1. Nachtrag zum D. uschein  
vom 4.5.83  
Stadt Meersch

Der Stadtkommission  
Unterrichtsausschuss  
für die Stadt Meersch

zur Genehmigung  
der Baugenehmigung

der Baugenehmigung

Plan 22


| GARTENANSICHT HAUS 12  |                          | PROJEKT-NR.  |
|------------------------|--------------------------|--------------|
| DATE                   | 1984                     | 1984         |
| DESIGNER               | NEUBAU VON 30            | BRUNNEN-STR. |
| OWNER                  | EIGENTUMSWOHNUNG         | BRUNNEN-STR. |
| CONTRACT               | MÜHLENSTR. LANK          |              |
| SCALE                  | 1:100                    |              |
| THEO KAMMANN ARCHITEKT | 8014 4055 MEERBUSCH-LANK |              |
| WALDWEG 13             | TELEFON 0 21 50/18 72    |              |




# KELLERGEHOSS

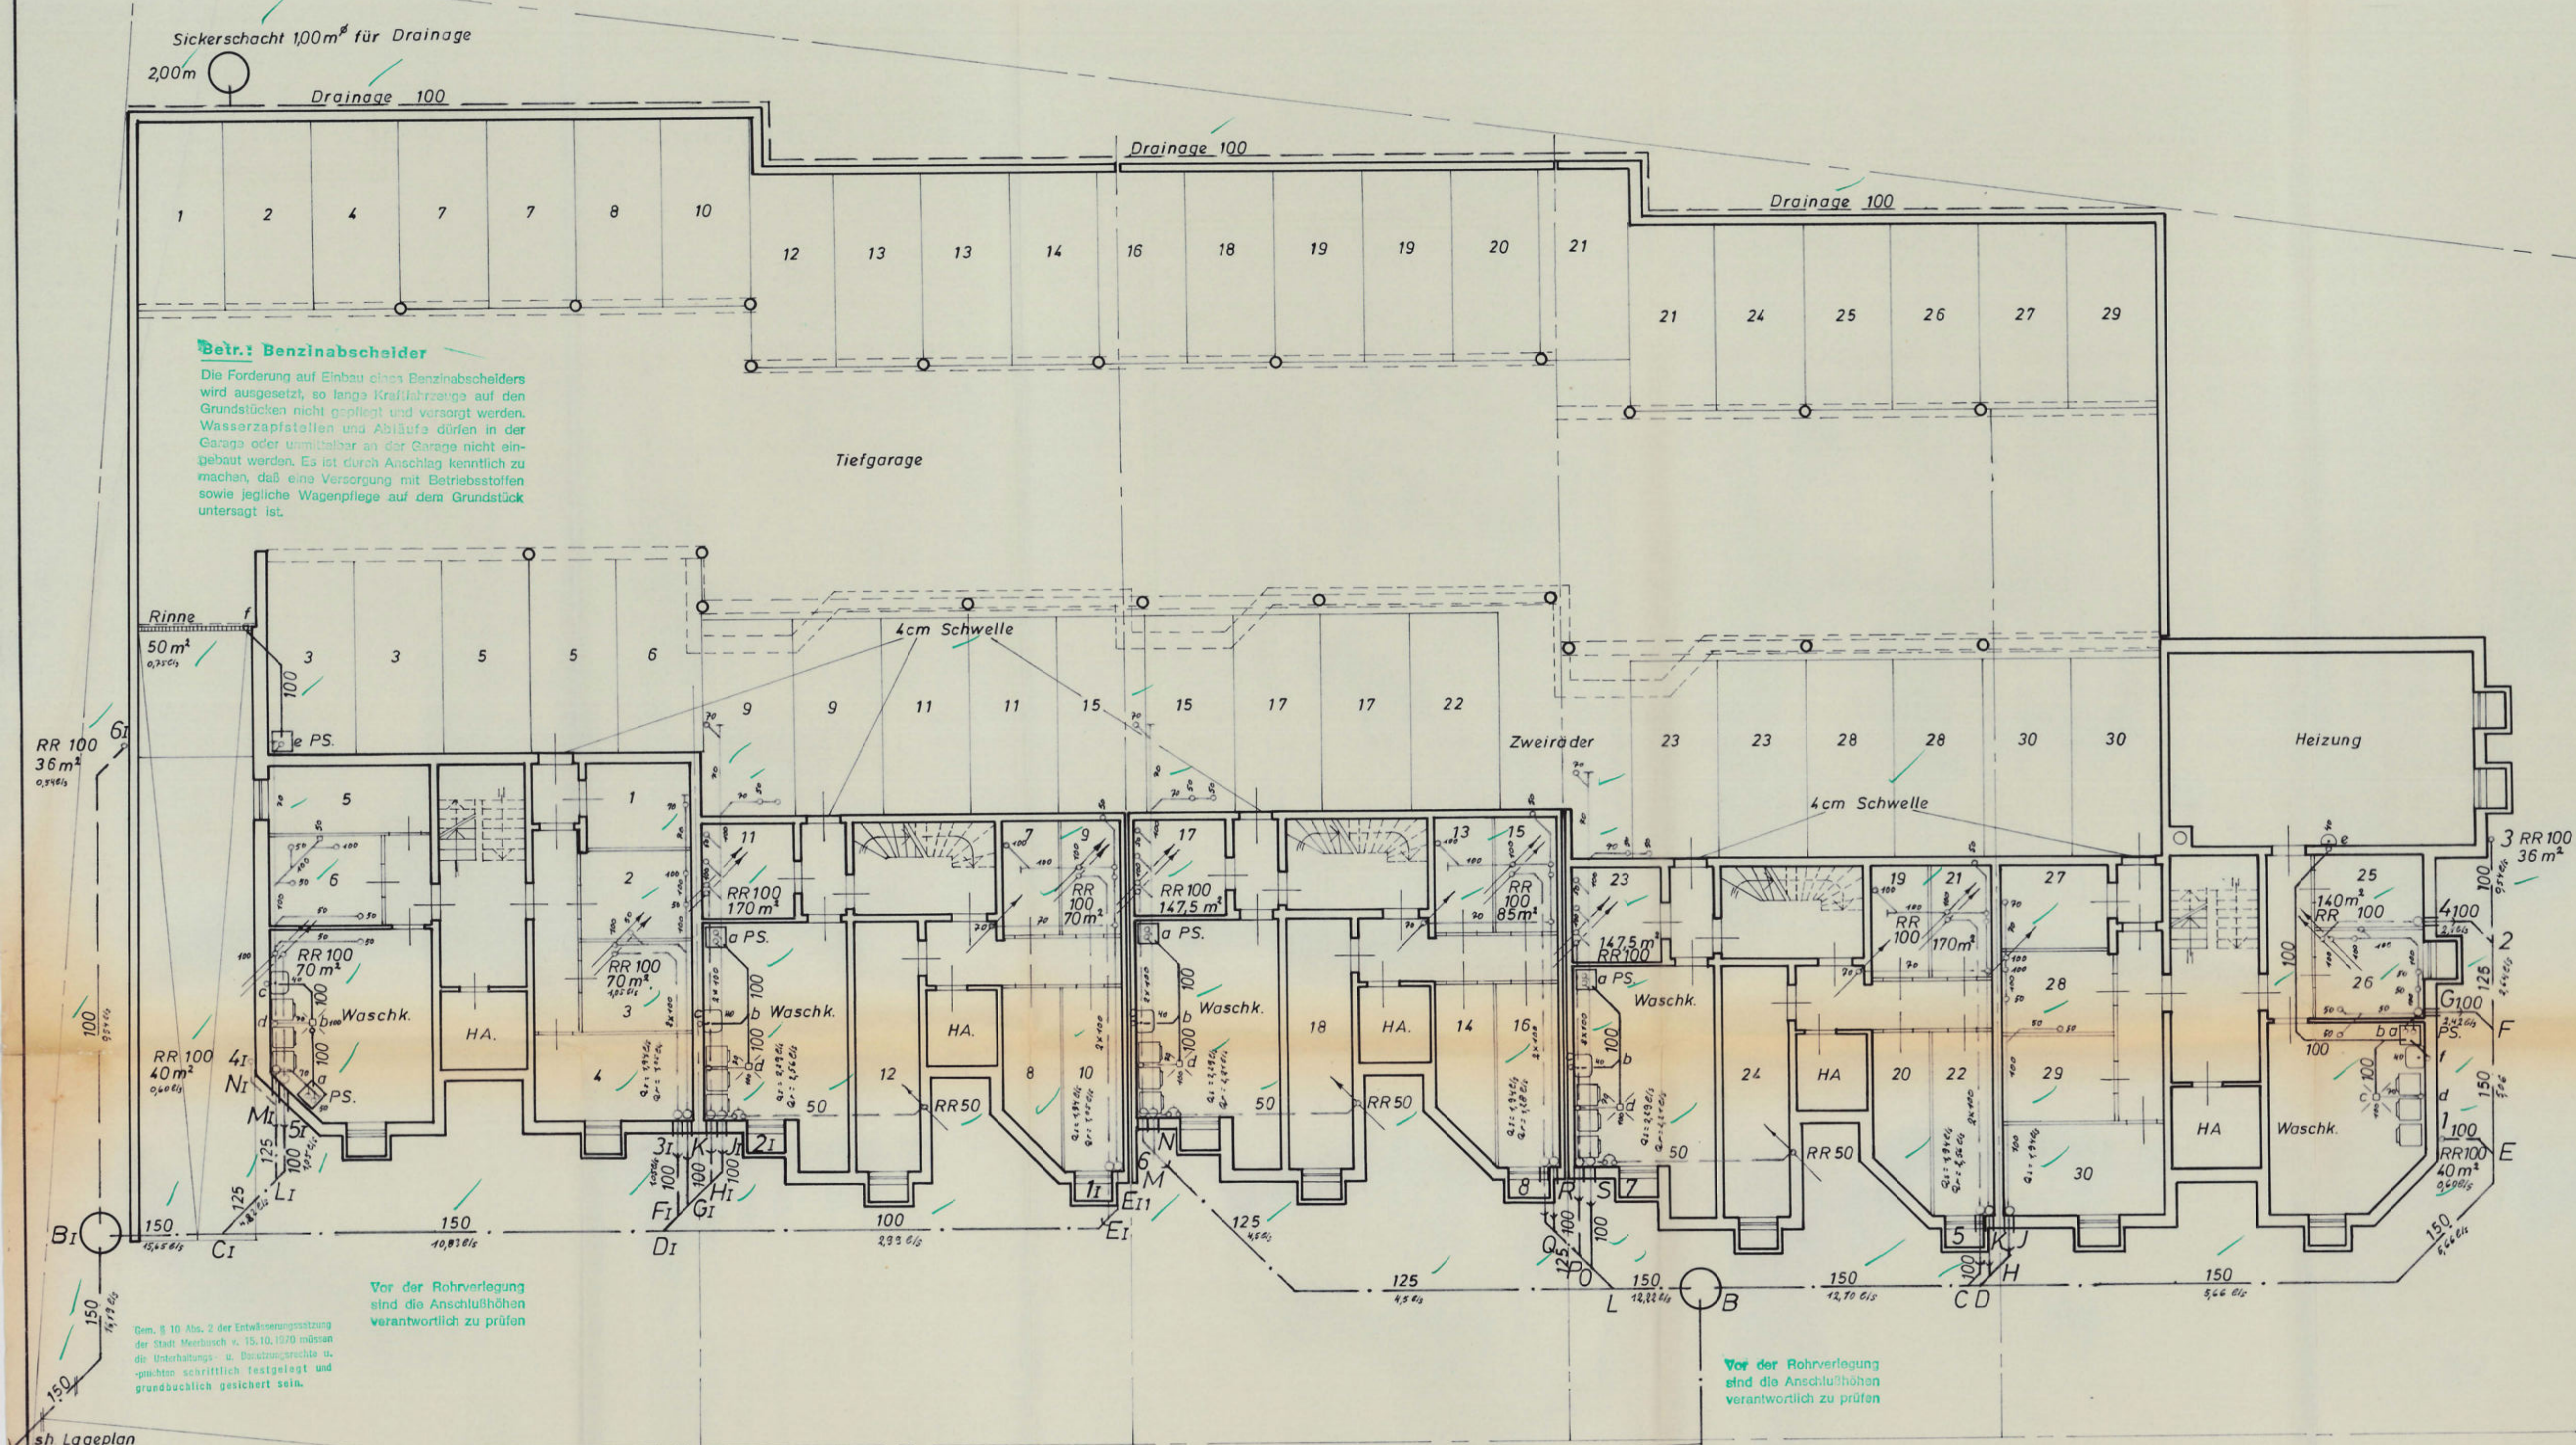

# ERDGESCHOSS

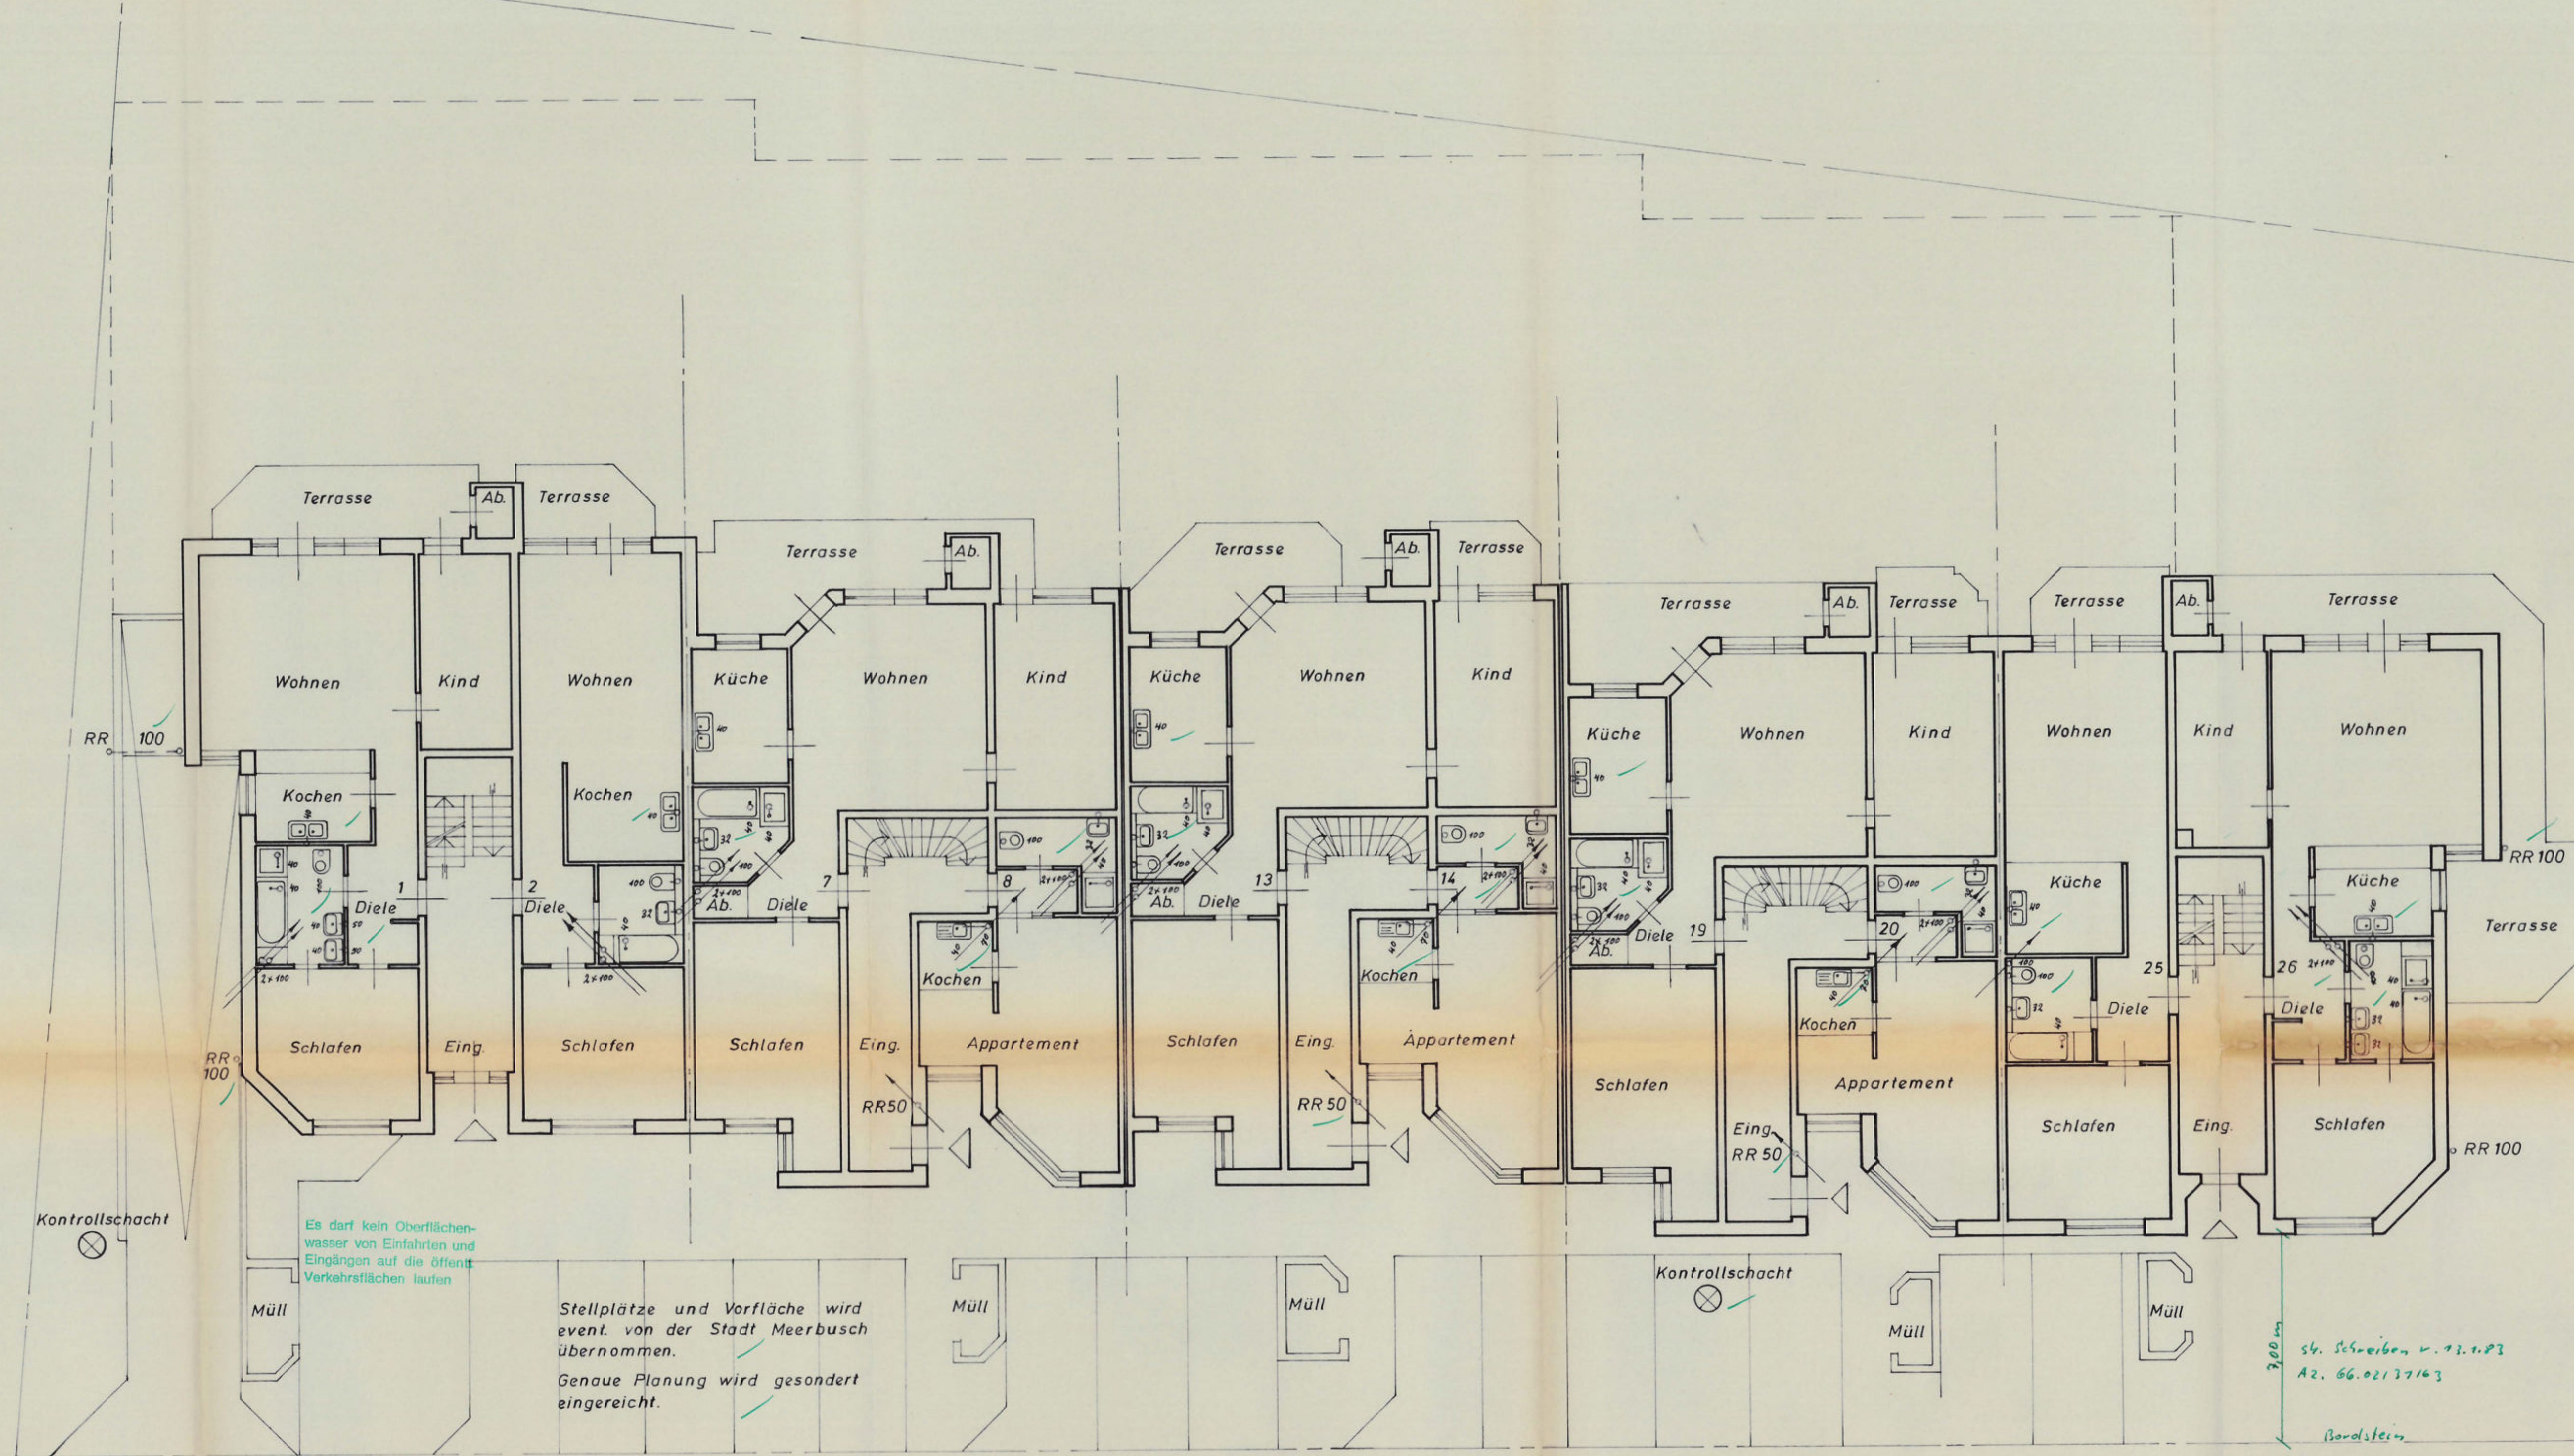

# LAGEPLAN M=1:500

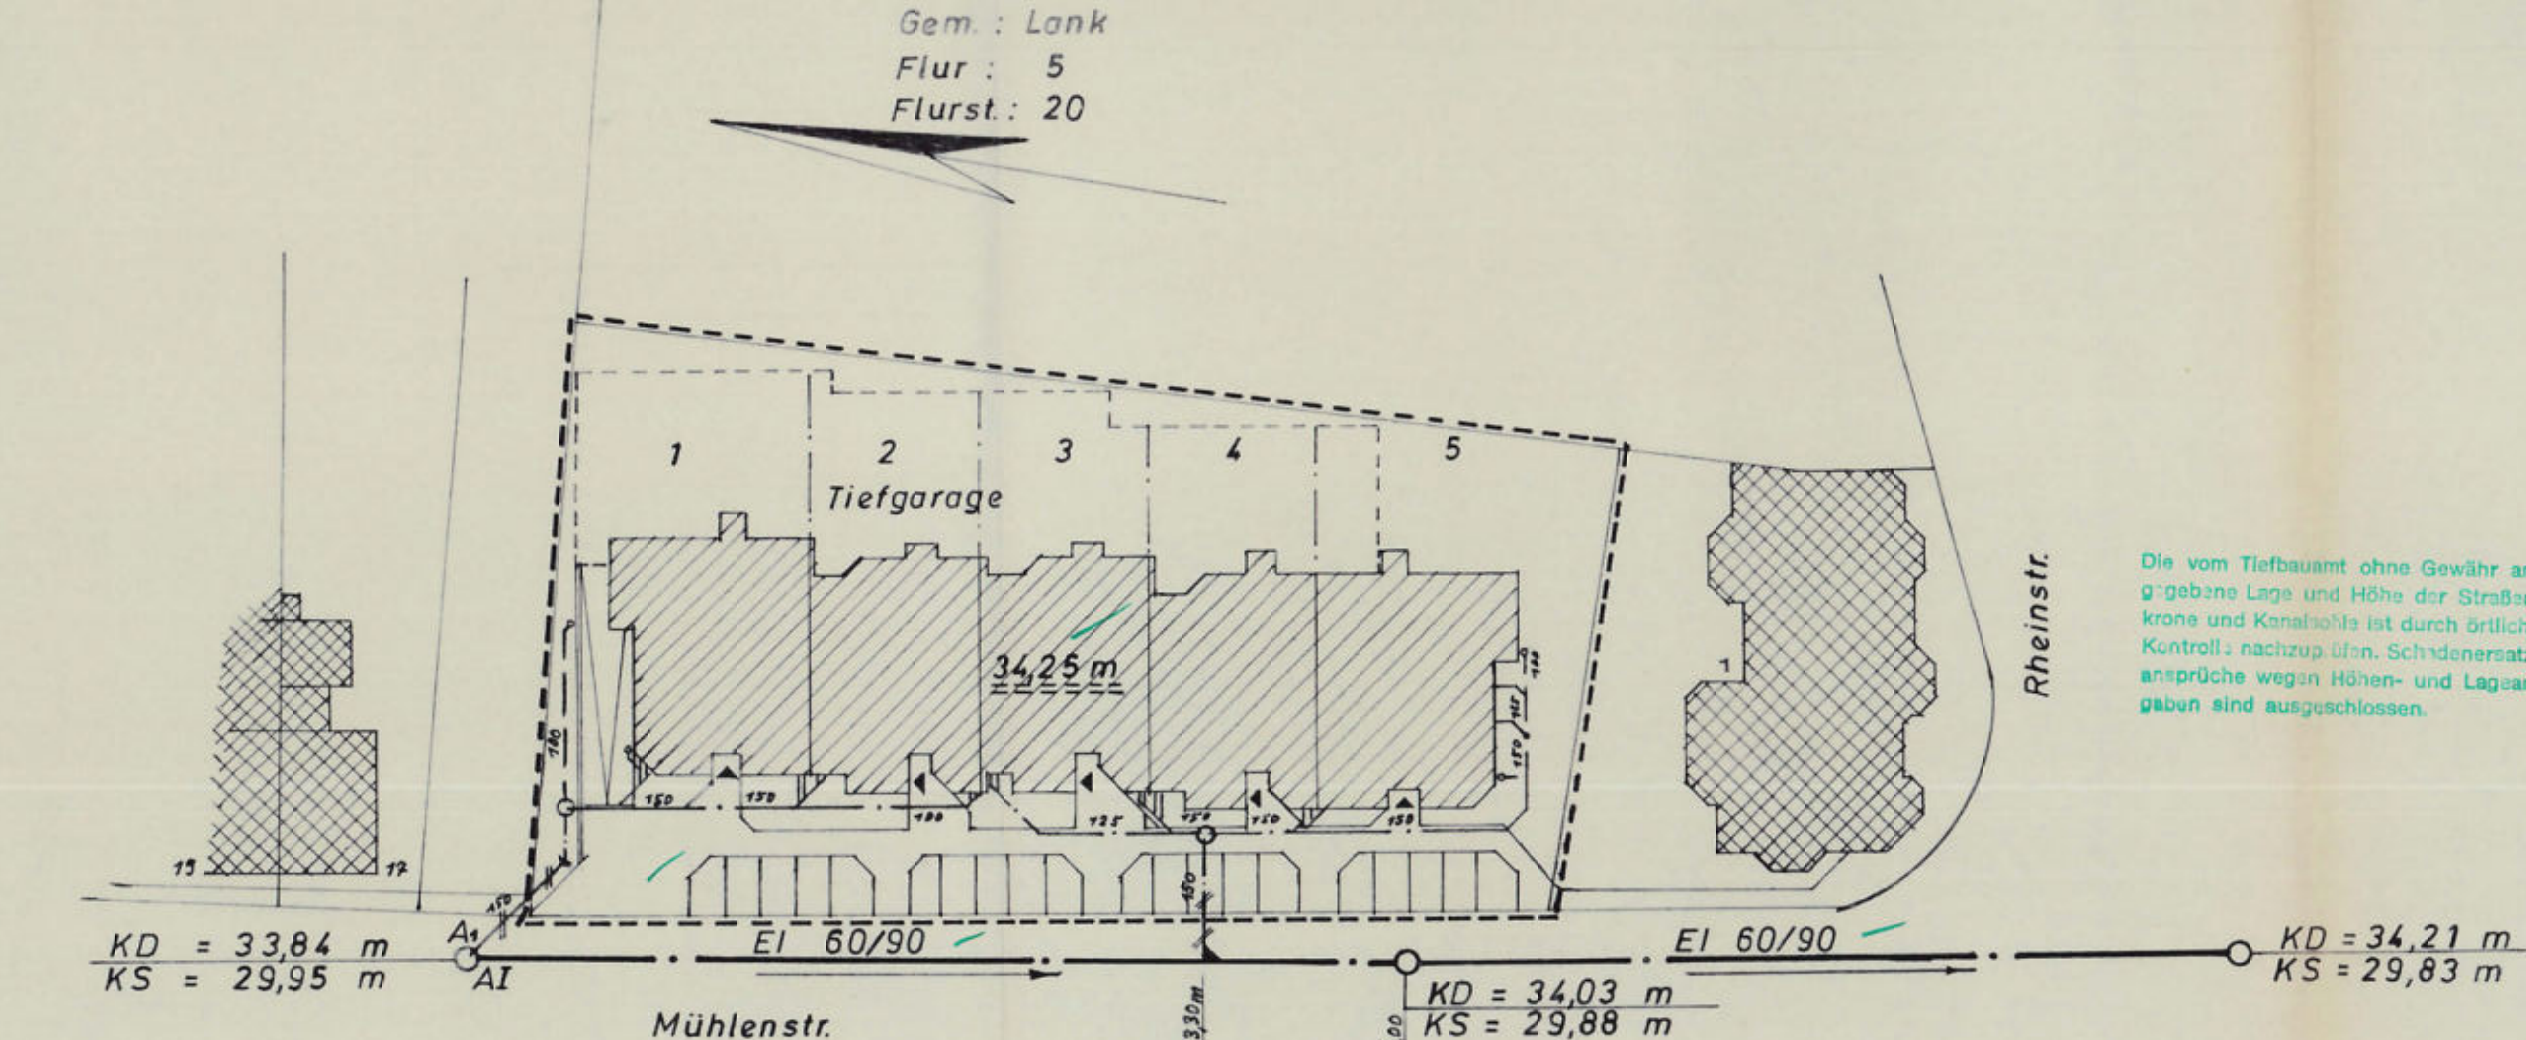



Entwässerungsgesuch  
für das Bauvorhaben:  
Bauherrengem. - Mühlenstr.  
Mühlenstr. 3, 5, 7, 9 + 11  
4005 Meerbusch 3  
M=1:100  
gez. 22. 2. 83

Der Bauherr: *[Signature]*



Der Architekt: *[Signature]*

geprüft:  
Stadt Meerbusch  
Tiefbauamt  
Meerbusch-Langst/Kierst, den 3. 2. 83  
*[Signature]*



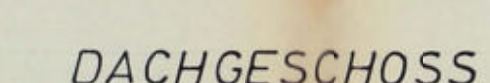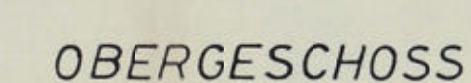

DIN 4108 + 4109 beachten ✓

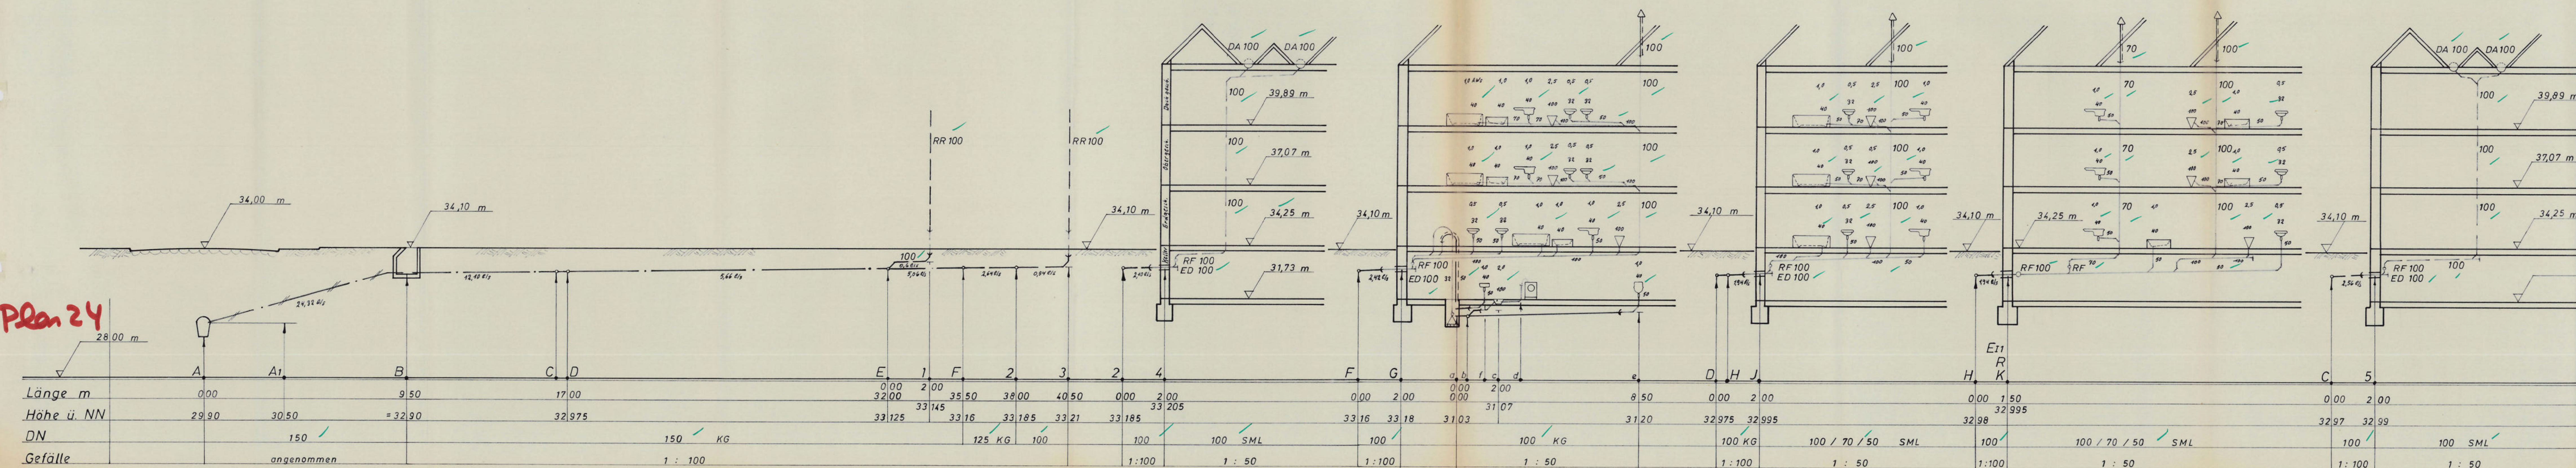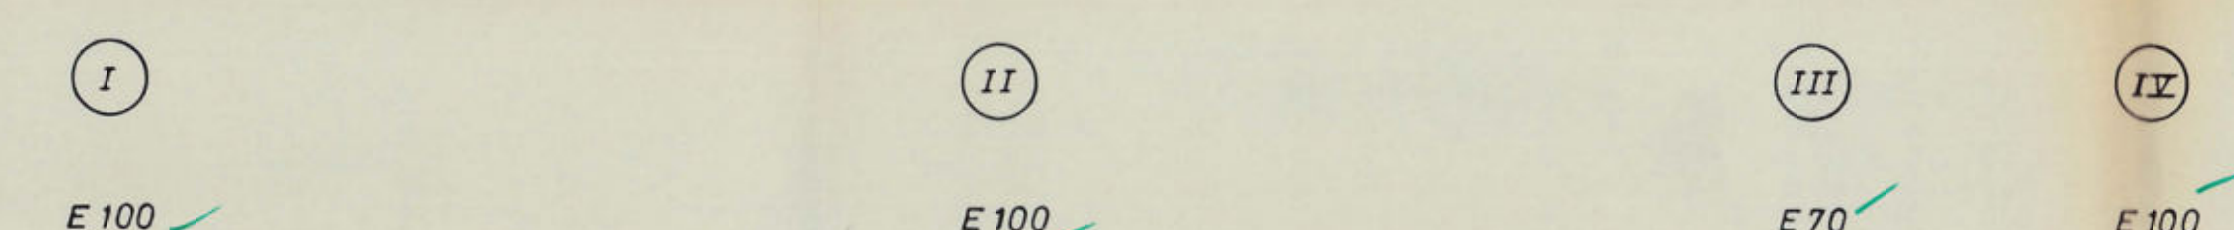


Der Architekt:

geprüft:  
Stadt Meerbusch  
Tiefbauamt  
Meerbusch-Langst / Kierst, den 5. 3. 83


J. d. Hewens



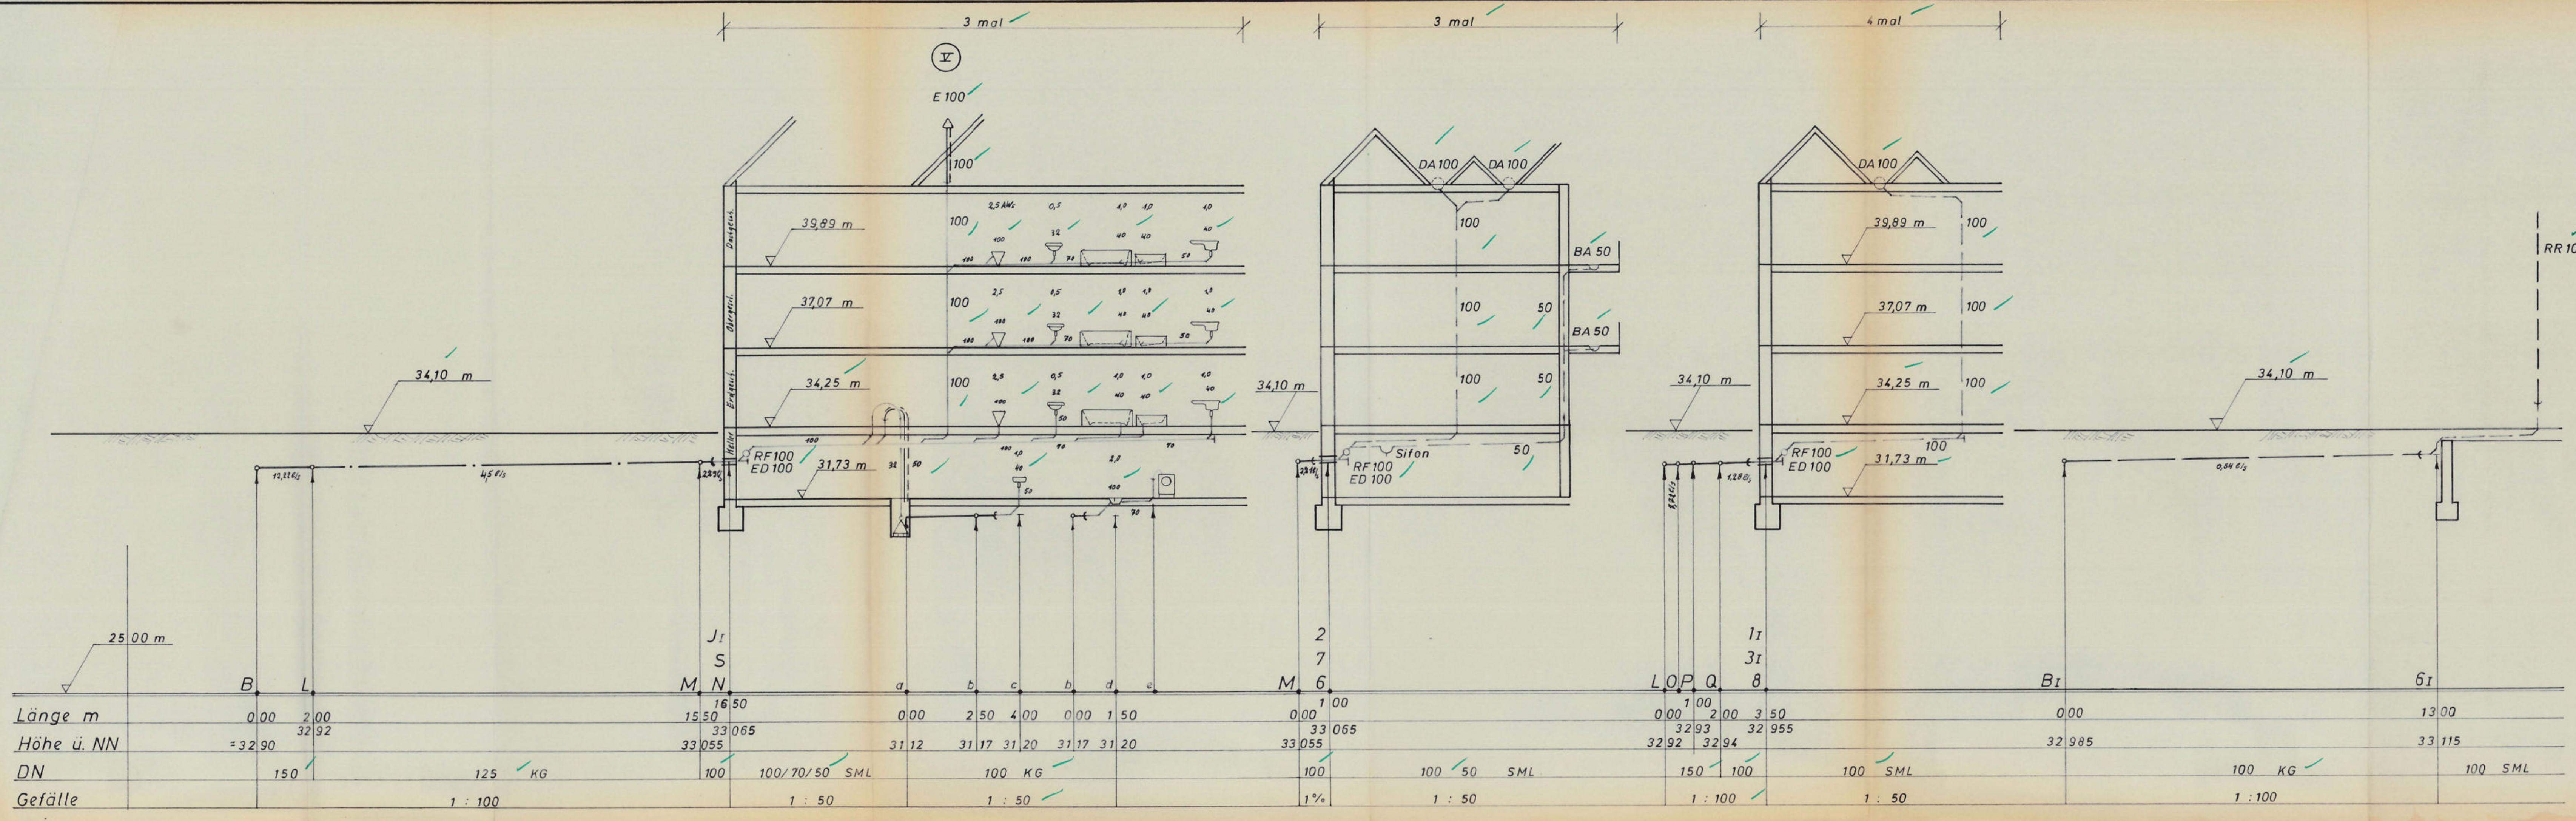

Alle Dachrinnen erhalten zum Garten hin einen Speier als Notüberlauf

Plan 25

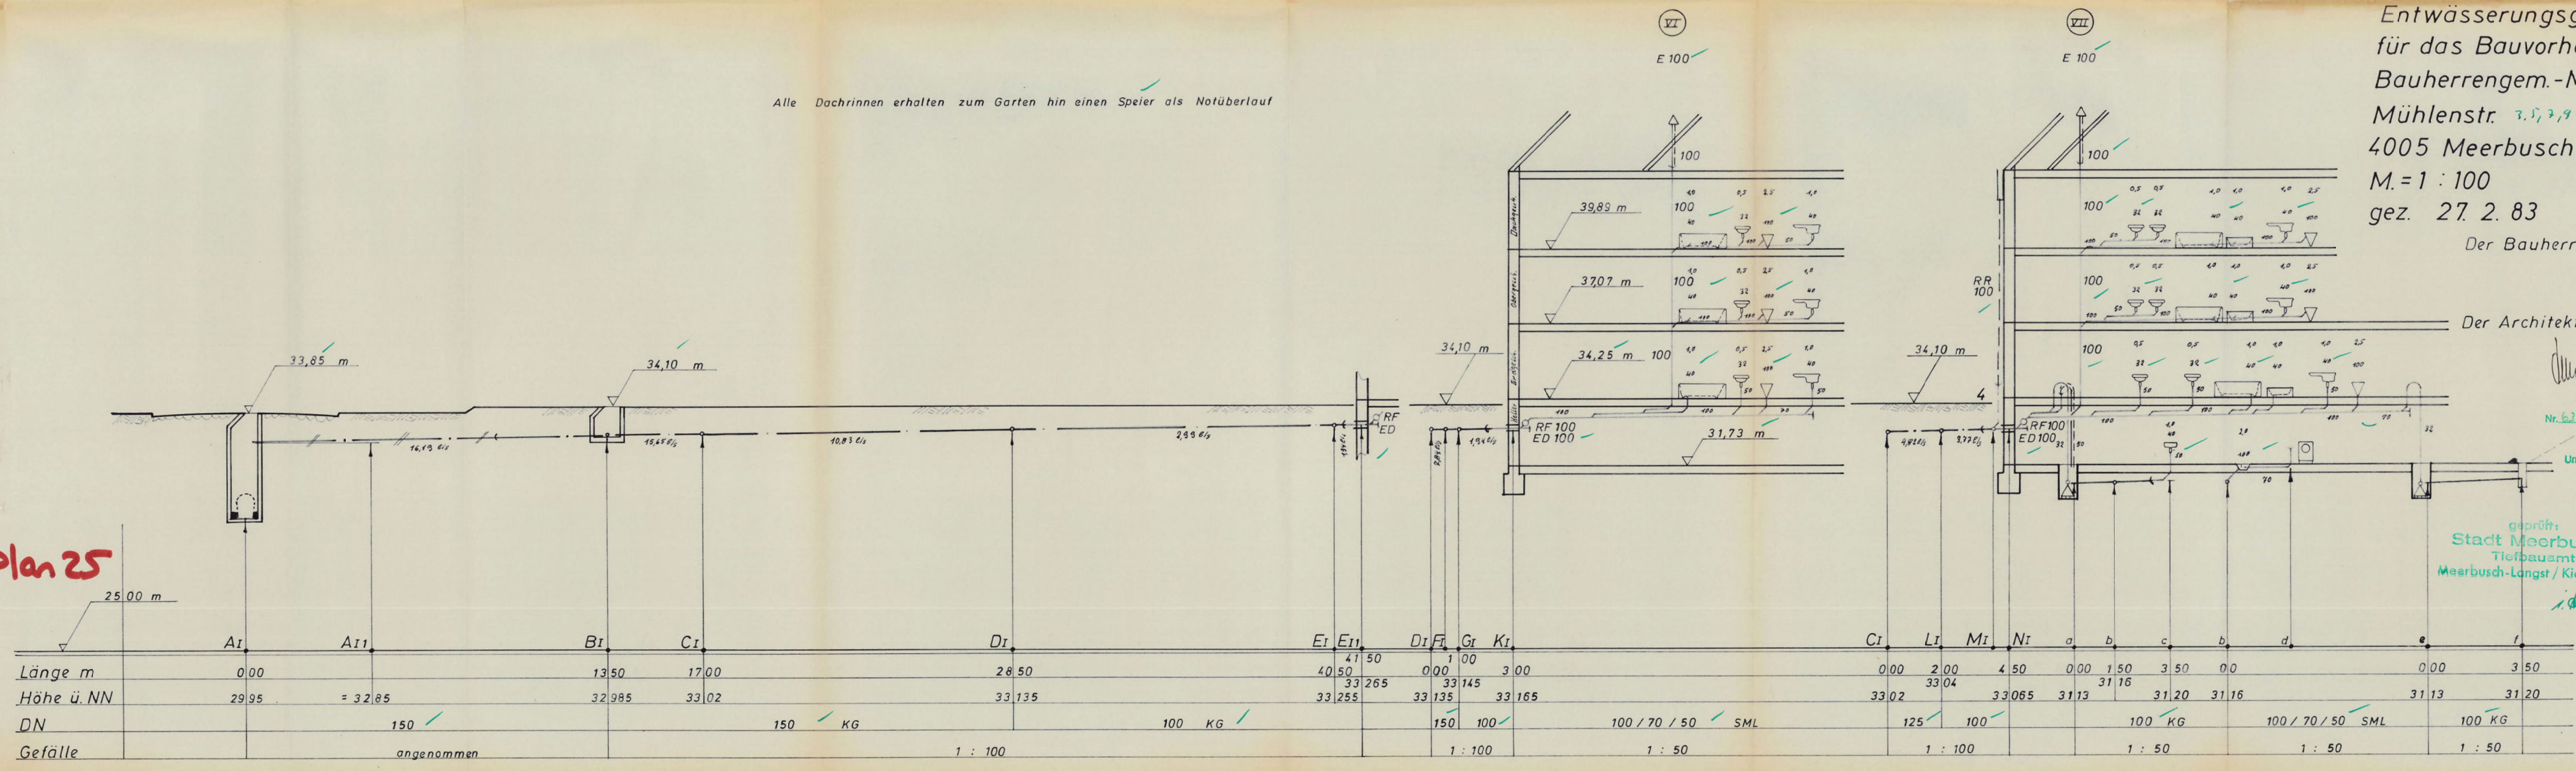

Entwässerungsgesuch  
für das Bauvorhaben:  
Bauherrengem.-Mühlenstr.  
Mühlenstr. 3, 5, 7, 9 + 11  
4005 Meerbusch 3  
M. = 1 : 100  
gez. 27. 2. 83

Der Bauherr: *A. R. R.*


Der Architekt:

*Stadtbauamt*  
Anlage zum *Schulhaus*  
Anlage zum *Bauscheit*  
Nr. 52/111 503/22  
Stadt Meerbusch  
Der Stadtdirektor  
Untere Bauaufsichtsbehörde  
29. April 1983

geprüft:  
Stadt Meerbusch  
Tiefbauamt  
Meerbusch-Langst / Kierst, den 9. 1. 83  
*J. d. Kewen*



Anlage zur Genehmigung  
 Nr. 507/82 13. April 1984  
 Stadt Maarbusch  
 Der Stadt/Direktor  
 Untere Bauaufsichtsbehörde  
 – Feuerungs- u. Erhöhranlagen –  
 L.

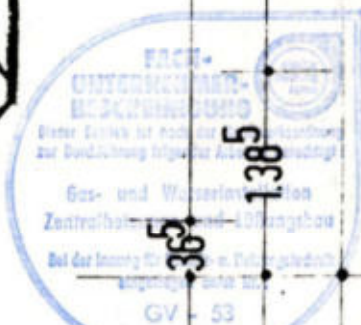

Bäuerle:  $\frac{1}{2}$

## Plan 26

U. R. K.

**Lorenz Rütten**  
Heizung - Sanitäre Anlagen  
Bahnstr. 19 · 02181  
4048 Grevenbroich 1

71.474.1964





Plan 27

5.5.1984

| GARTENANSICHT HAUS 123                          |            | PROJEKT-NR.                                        |
|-------------------------------------------------|------------|----------------------------------------------------|
| ORIGIN                                          | PROJ.      | NEUBAU VON 30<br>EIGENTUMSWOHNG<br>HÜHLENSTR. LANK |
| REDAKT. F. 70 NR.                               | PROJ.      |                                                    |
| ORT                                             | PROJ.      |                                                    |
| GEZEICHN.                                       | PROJ.      |                                                    |
| DESIGNER                                        | PROJ.      | MASSSTAB: 1:100                                    |
| THEO KAMMANN ARCHITEKT BDIA 4035 MEERBUSCH-LANK | WALDWEG 13 | TELEFON 0 21 50/18 72                              |



Hand-drawn architectural section drawing of a building, labeled "SCHNITT A-A" at the bottom. The drawing shows a cross-section of a multi-story structure with various rooms, corridors, and structural elements. Key features include:

- A large central hall with a staircase.
- A room labeled "Küche" (Kitchen) on the left.
- A room labeled "Wohnung" (Apartment) on the right.
- A room labeled "Büro" (Office) at the top.
- A room labeled "Schlafzimmer" (Bedroom) at the bottom.


The drawing is annotated with numerous dimensions, elevations, and structural notes. A note on the left reads "Höhen der 2. und 3. Etage sind im Verhältnis 1:1". The drawing is oriented with a north arrow pointing towards the top right. The title "SCHNITT A-A" is written at the bottom center.

Zeichnung zu der mit gleichem  
Datum an 1. und das § 2 Abs. 2  
Nr. 2 des Wohnungseigentumsgesetzes  
vom 15. 11. 1964 (BGBl. I Seite 175)  
ausgesprochen Ausschließung gehörig.  
Hoerbusch, den 26. Sep. 1984

## Plan 28

|                                                                                     |                 |
|-------------------------------------------------------------------------------------|-----------------|
| OBJEKT                                                                              | PROJEKT-NR.     |
| BEZAHLT BIS                                                                         | BÜROLEISTUNG    |
| DATUM                                                                               | BEREICHENDE NR. |
| GEZEICHNET                                                                          |                 |
| 1:50 1:20 1:10<br>BEAMTET<br>1:100                                                  |                 |
| THEO KAMMANN ARCHITEKT BDIA 4005 MEERBUSCH-LANK<br>WALDWEG 13 TELEFON 0 21 80/18 72 |                 |



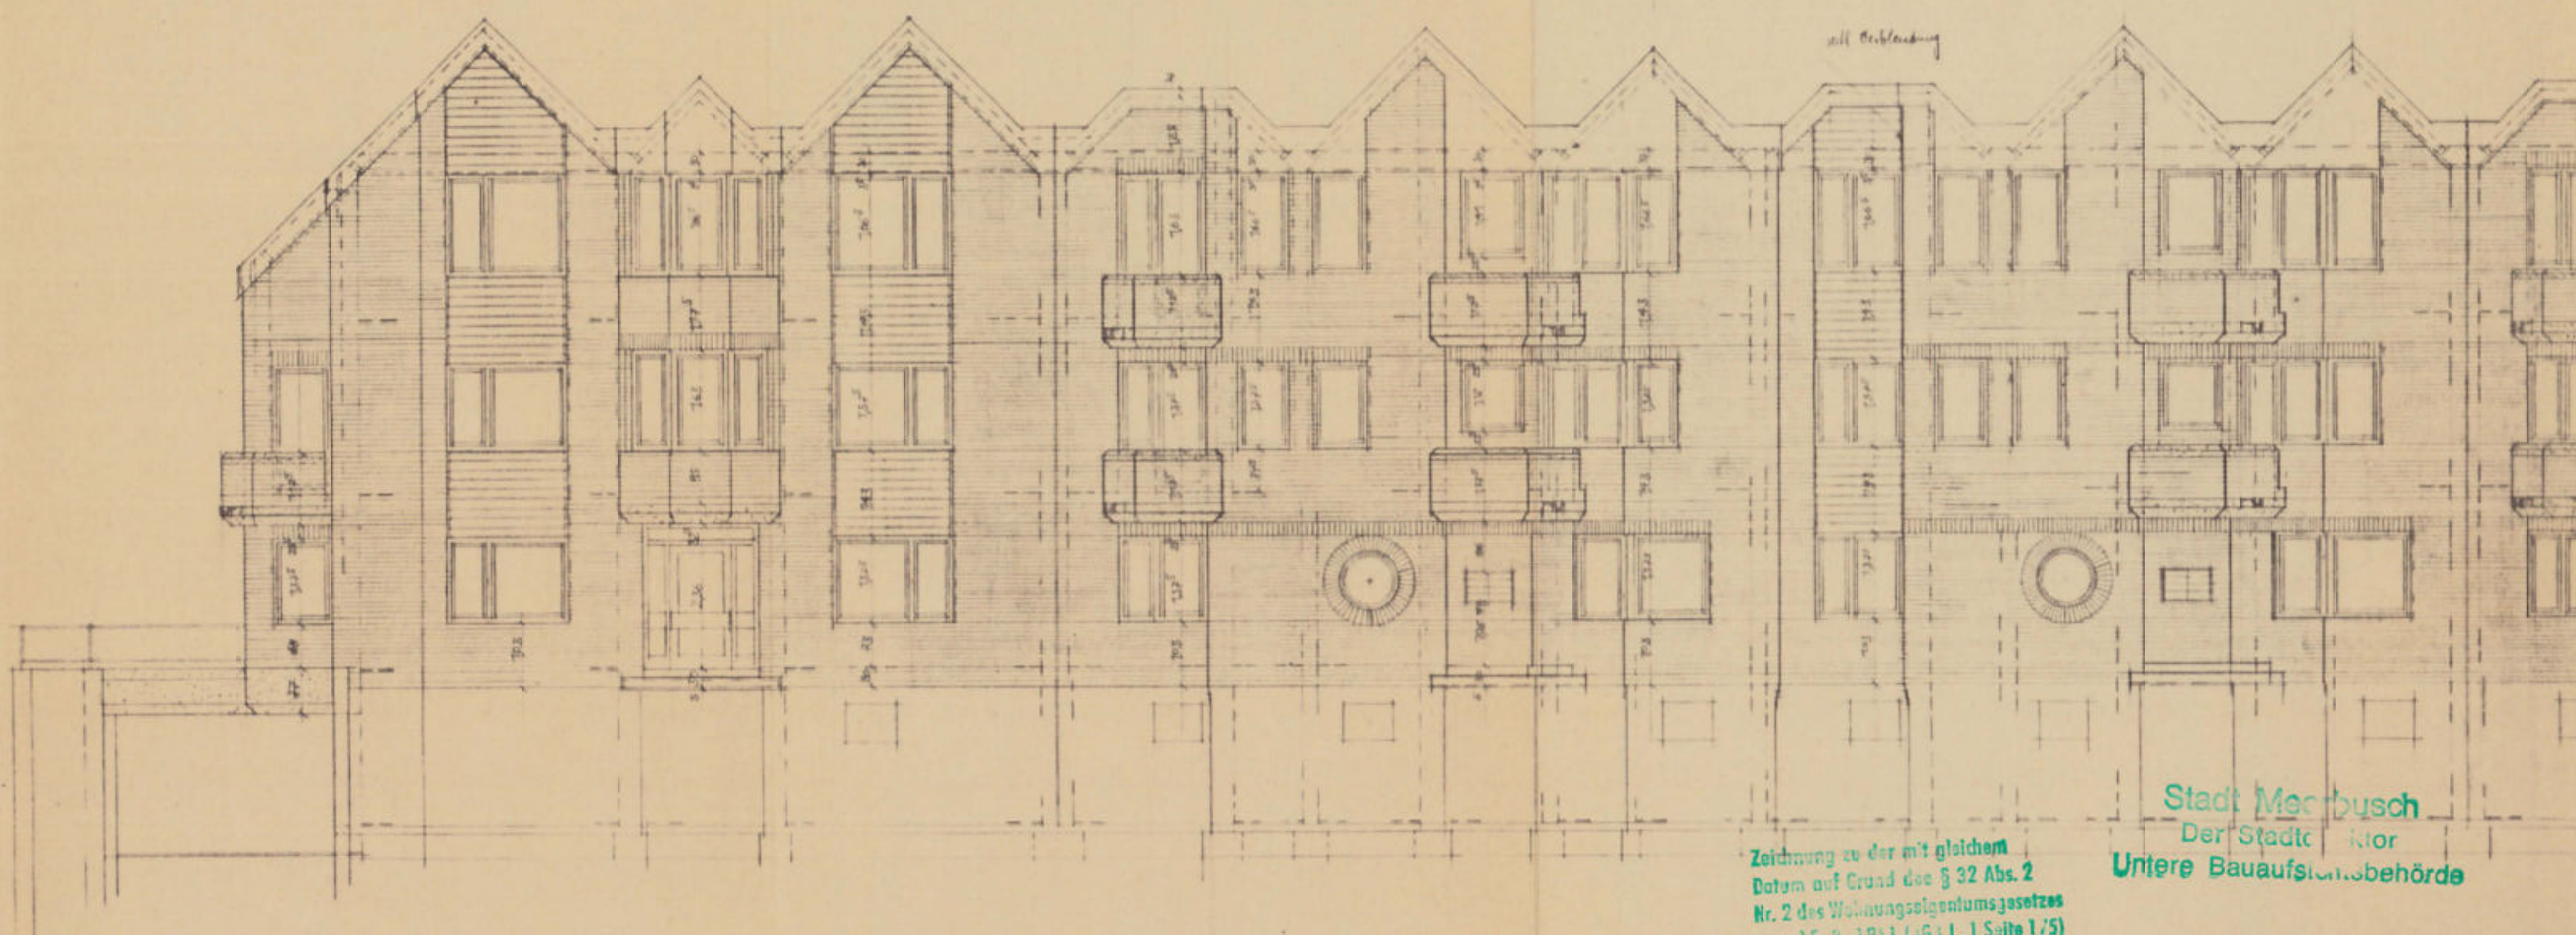

Plan 29

PS


Zeichnung zu der mit gleichem  
Datum auf Grund des § 32 Abs. 2  
Nr. 2 des Wohnungseigentumsgesetzes  
vom 15.9.1951 (BGBl. I Seite 175)  
ausgestellten Bescheinigung gehört  
Meerbusch, den 20.09.1972

Stadt Meerbusch  
Der Stadtkantor  
Untere Bauaufsichtsbehörde

| STRASSENANLAGE HAUS 13                          |                 | PROJEKT-NR.   |
|-------------------------------------------------|-----------------|---------------|
| OPFER                                           | NEUEAU VOM 30   | BUCHUNG-NR.   |
| BRIGATTEN NR.                                   | EIGENTUMSWOHN6  | TECHNISCH-NR. |
| OST                                             | HÖHLENWIE. LANK |               |
| GRÜNDUNG                                        |                 |               |
| TEL. D. D. D.                                   |                 |               |
| BAUWEITER.                                      | MASSSTAB: 1:100 |               |
| THEO KAMMANN ARCHITEKT BDIA 4075 MEERBUSCH-LANK |                 |               |
| WALDWEG 13 TELEFON 0 21 50/18 72                |                 |               |



Plan 30

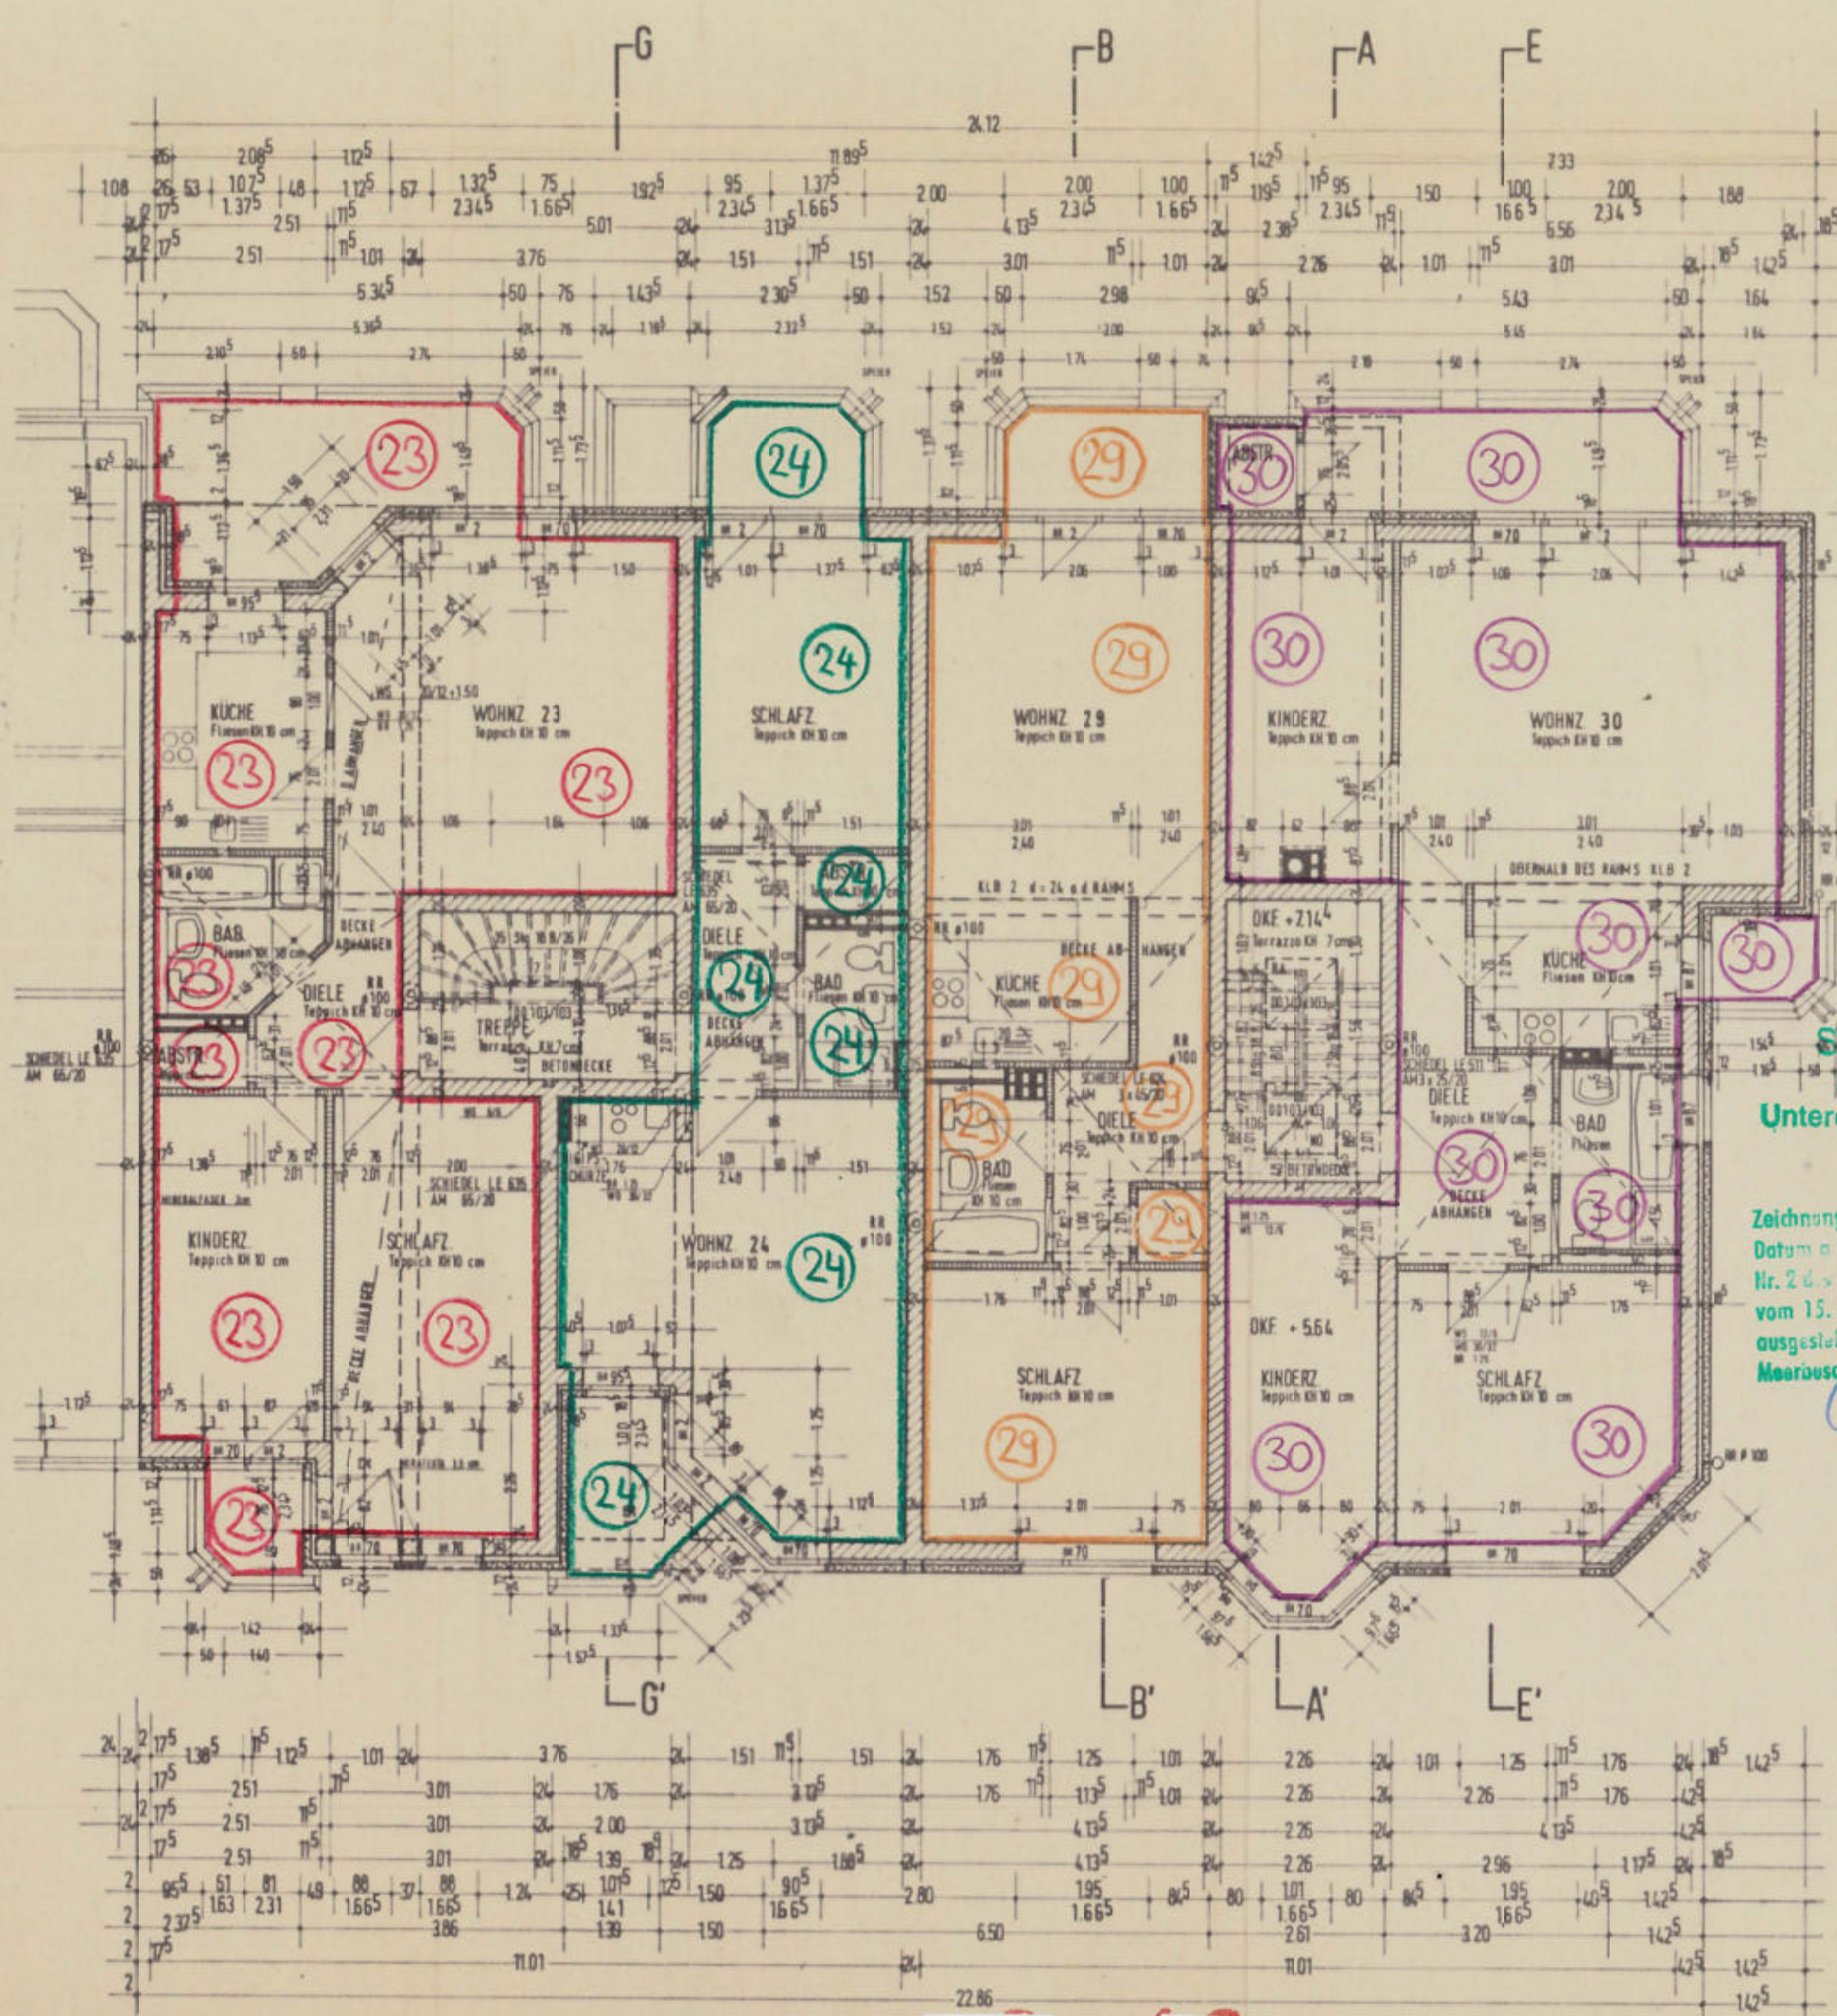


11. SEP. 1934  
Amt:

Stadt Meerbusch  
Der Stadtdirektor  
Untere Bauaufsichtsbörse

Zeichnung zu der mit gleichem  
Datum in Fund des § 2 Abs. 2  
Nr. 2 des W. Ausgabegesetzes  
vom 15. 3. 1931 (JGZ I. 1 Seite 1.3)  
ausgestellt Genehmigung gehöht.  
Meerbusch, den 26. Sep. 1934

| DACHGESCHOSS HAUS 4.5                           |                       | PROJEKT-NR.           |
|-------------------------------------------------|-----------------------|-----------------------|
| DATUM                                           | 09/35                 | BUCHUNG-NR.           |
| RELAT. Z. 20. NR.                               | NEUBAU VON            | ZERWUNGEN-NR.         |
| GEHÖRT                                          | 30 EIGENTUMSWOHNUNGEN |                       |
| MÜHLENSTR. - LANK                               |                       |                       |
| DES. V. 20. NR.                                 | MASSSTAB 1:100        |                       |
| REARBEITER                                      | SEE                   |                       |
| THEO KAMMANN ARCHITEKT BDIA 4005 MEERBUSCH-LANK |                       | TELEFON 0 21 50/18 72 |
| WALDWEG 13                                      |                       |                       |



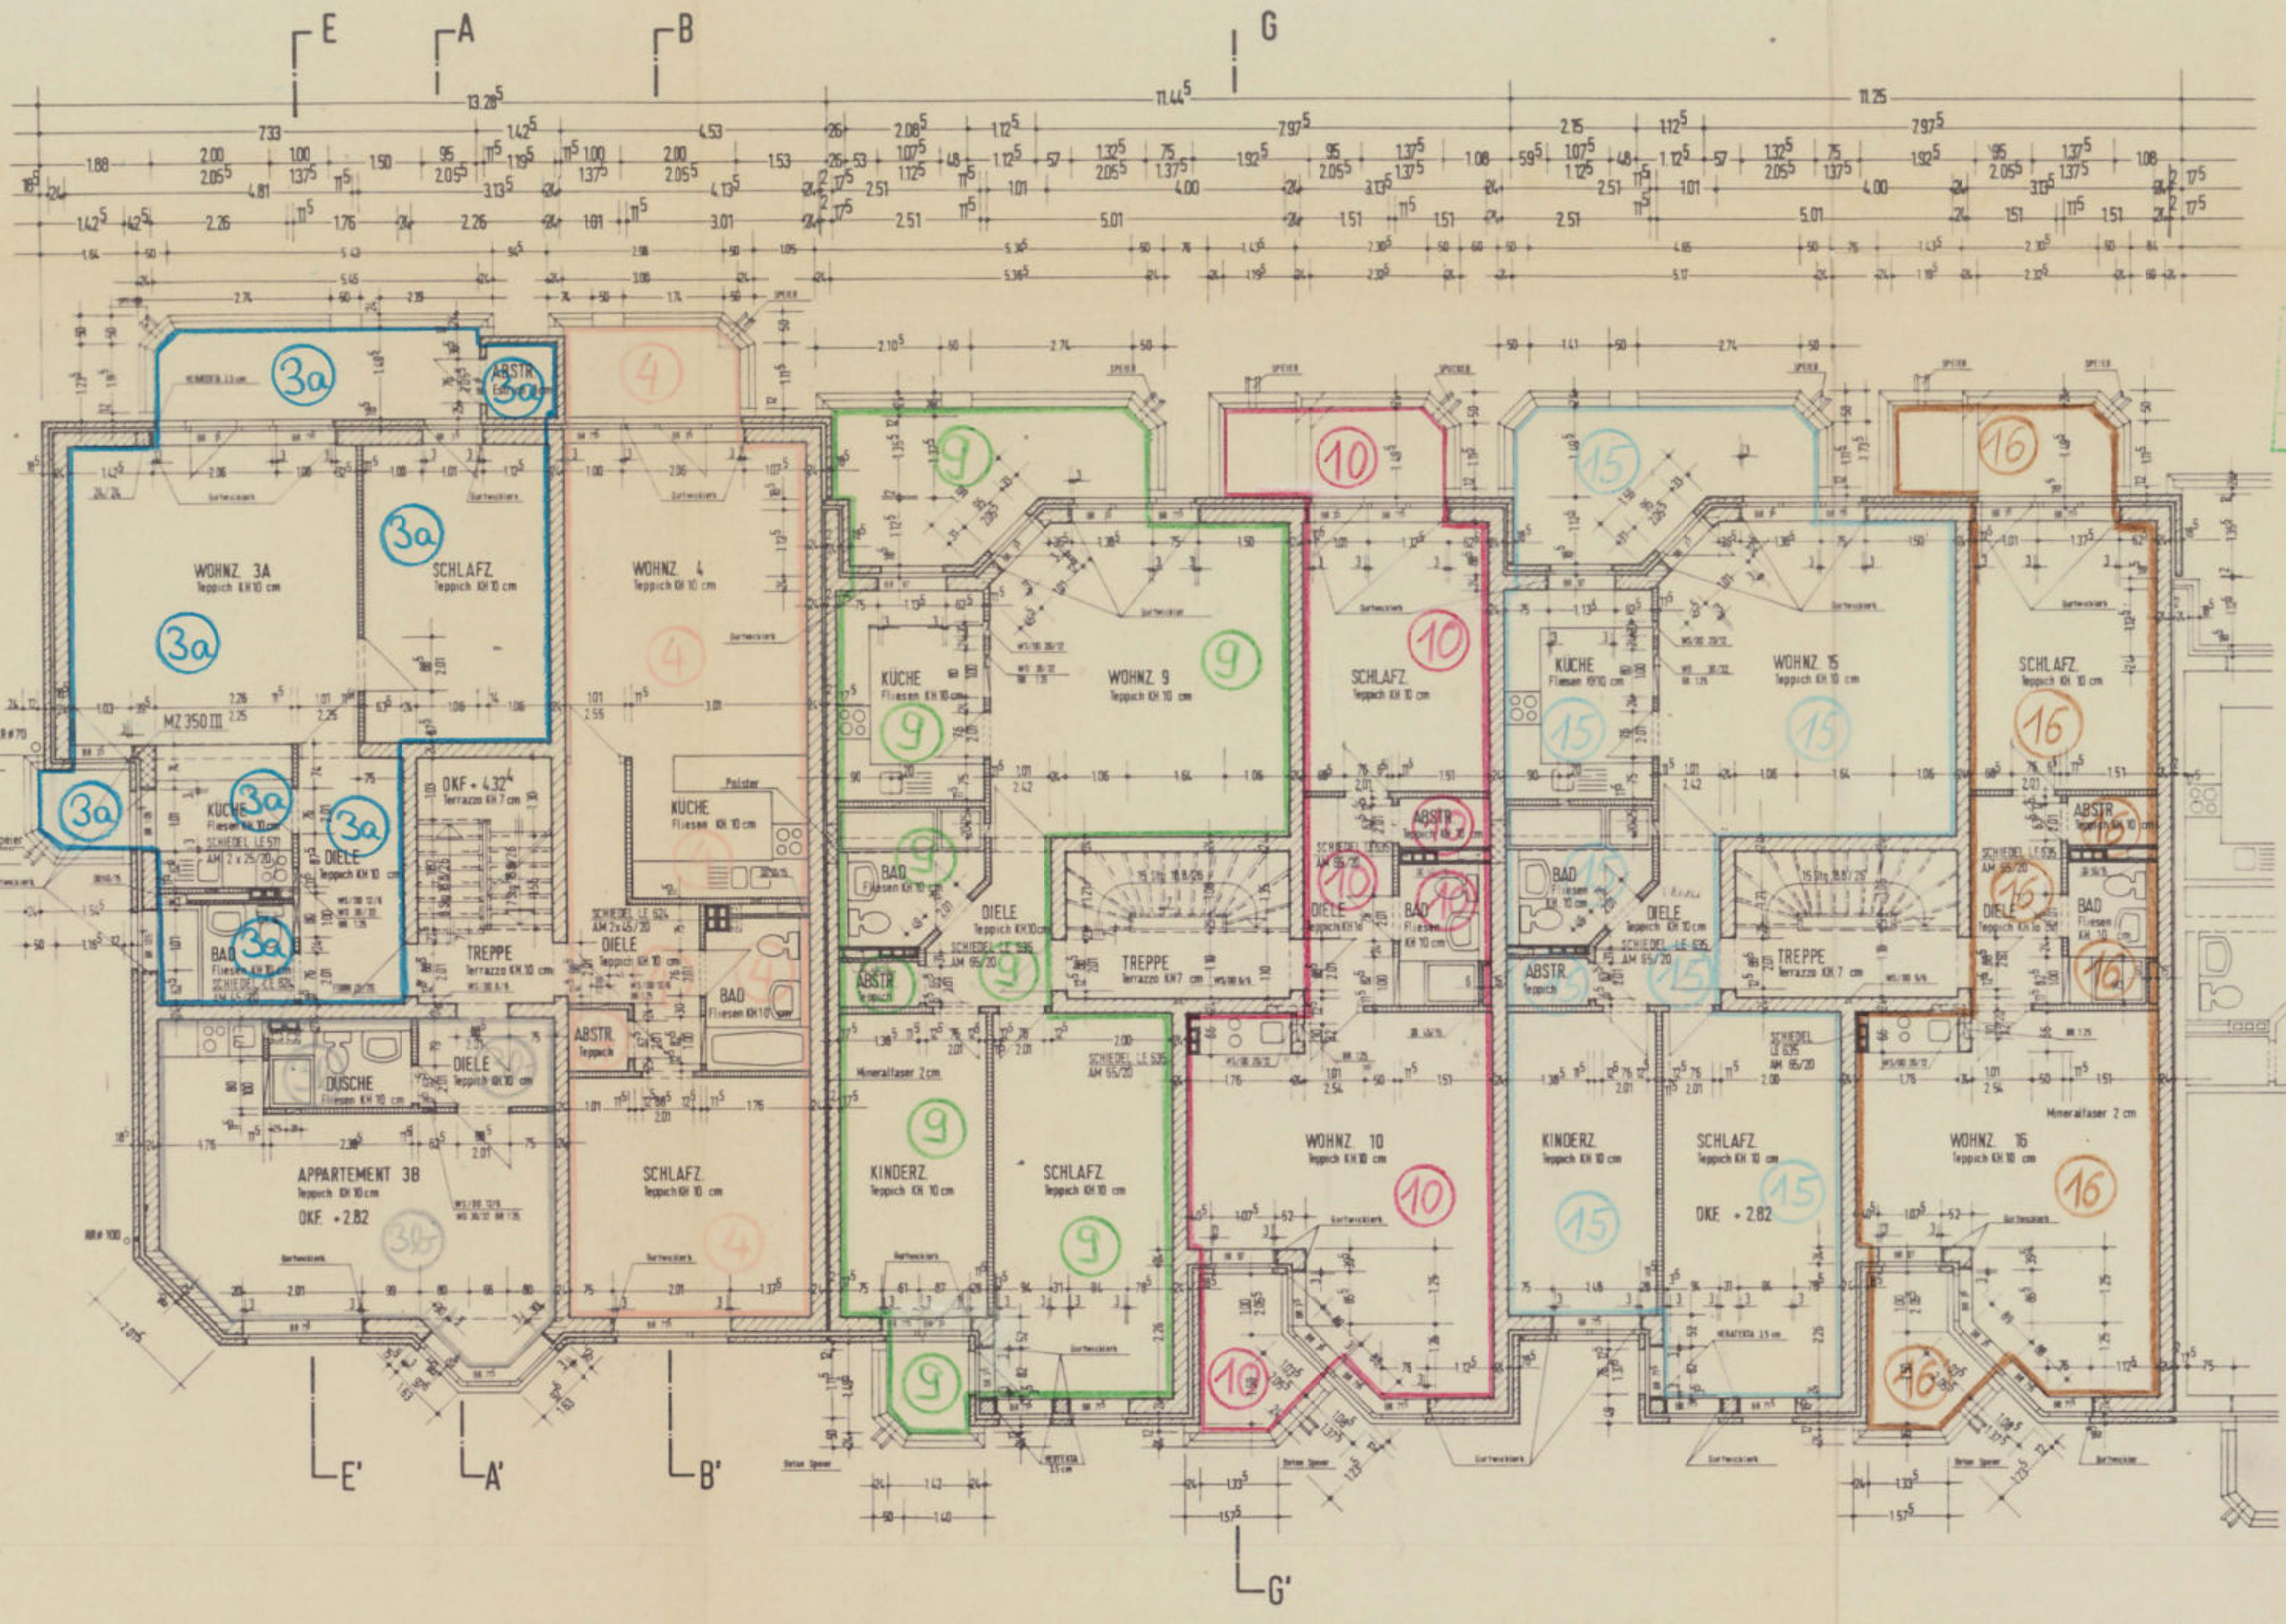

Stadt Meerbusch  
Der Stadtdirektor  
Untere Bauaufsichtsbehörde


Zeichnung zu der mit gleichem  
Datum auf Grund des § 32 Abs. 2  
Nr. 2 des Wohnungseigentumsgesetzes  
vom 15. 8. 1951 (JG 1, 1 Seite 175)  
ausgestellten Bescheinigung gehörig.  
Meerbusch, den 26. Sep. 1984

Plan 31

| OBERGESCHOSS                                    |  | HAUS 1,23            | PROJEKT-NR.           |
|-------------------------------------------------|--|----------------------|-----------------------|
| GUTGESEH. 15.7.77                               |  | NEUBAU VON           | BUCHUNG-NR.           |
| FESTZ. 20.7.77                                  |  | 30 EIGENTUMSWOHNUMEN | ZEICHNUNG-NR.         |
| GEPRÜFT                                         |  |                      |                       |
| FESTZ. 20.7.77                                  |  | MÜHLENSTR. - LANK    |                       |
| BEARBEITET: 20.7.77                             |  | MASSSTAB: 1:100      |                       |
| THEO KAMMANN ARCHITEKT BDIA 4005 MEERBUSCH-LANK |  |                      | TELEFON 0 21 50/18 72 |
| WALDWEG 13                                      |  |                      |                       |



Plan 32

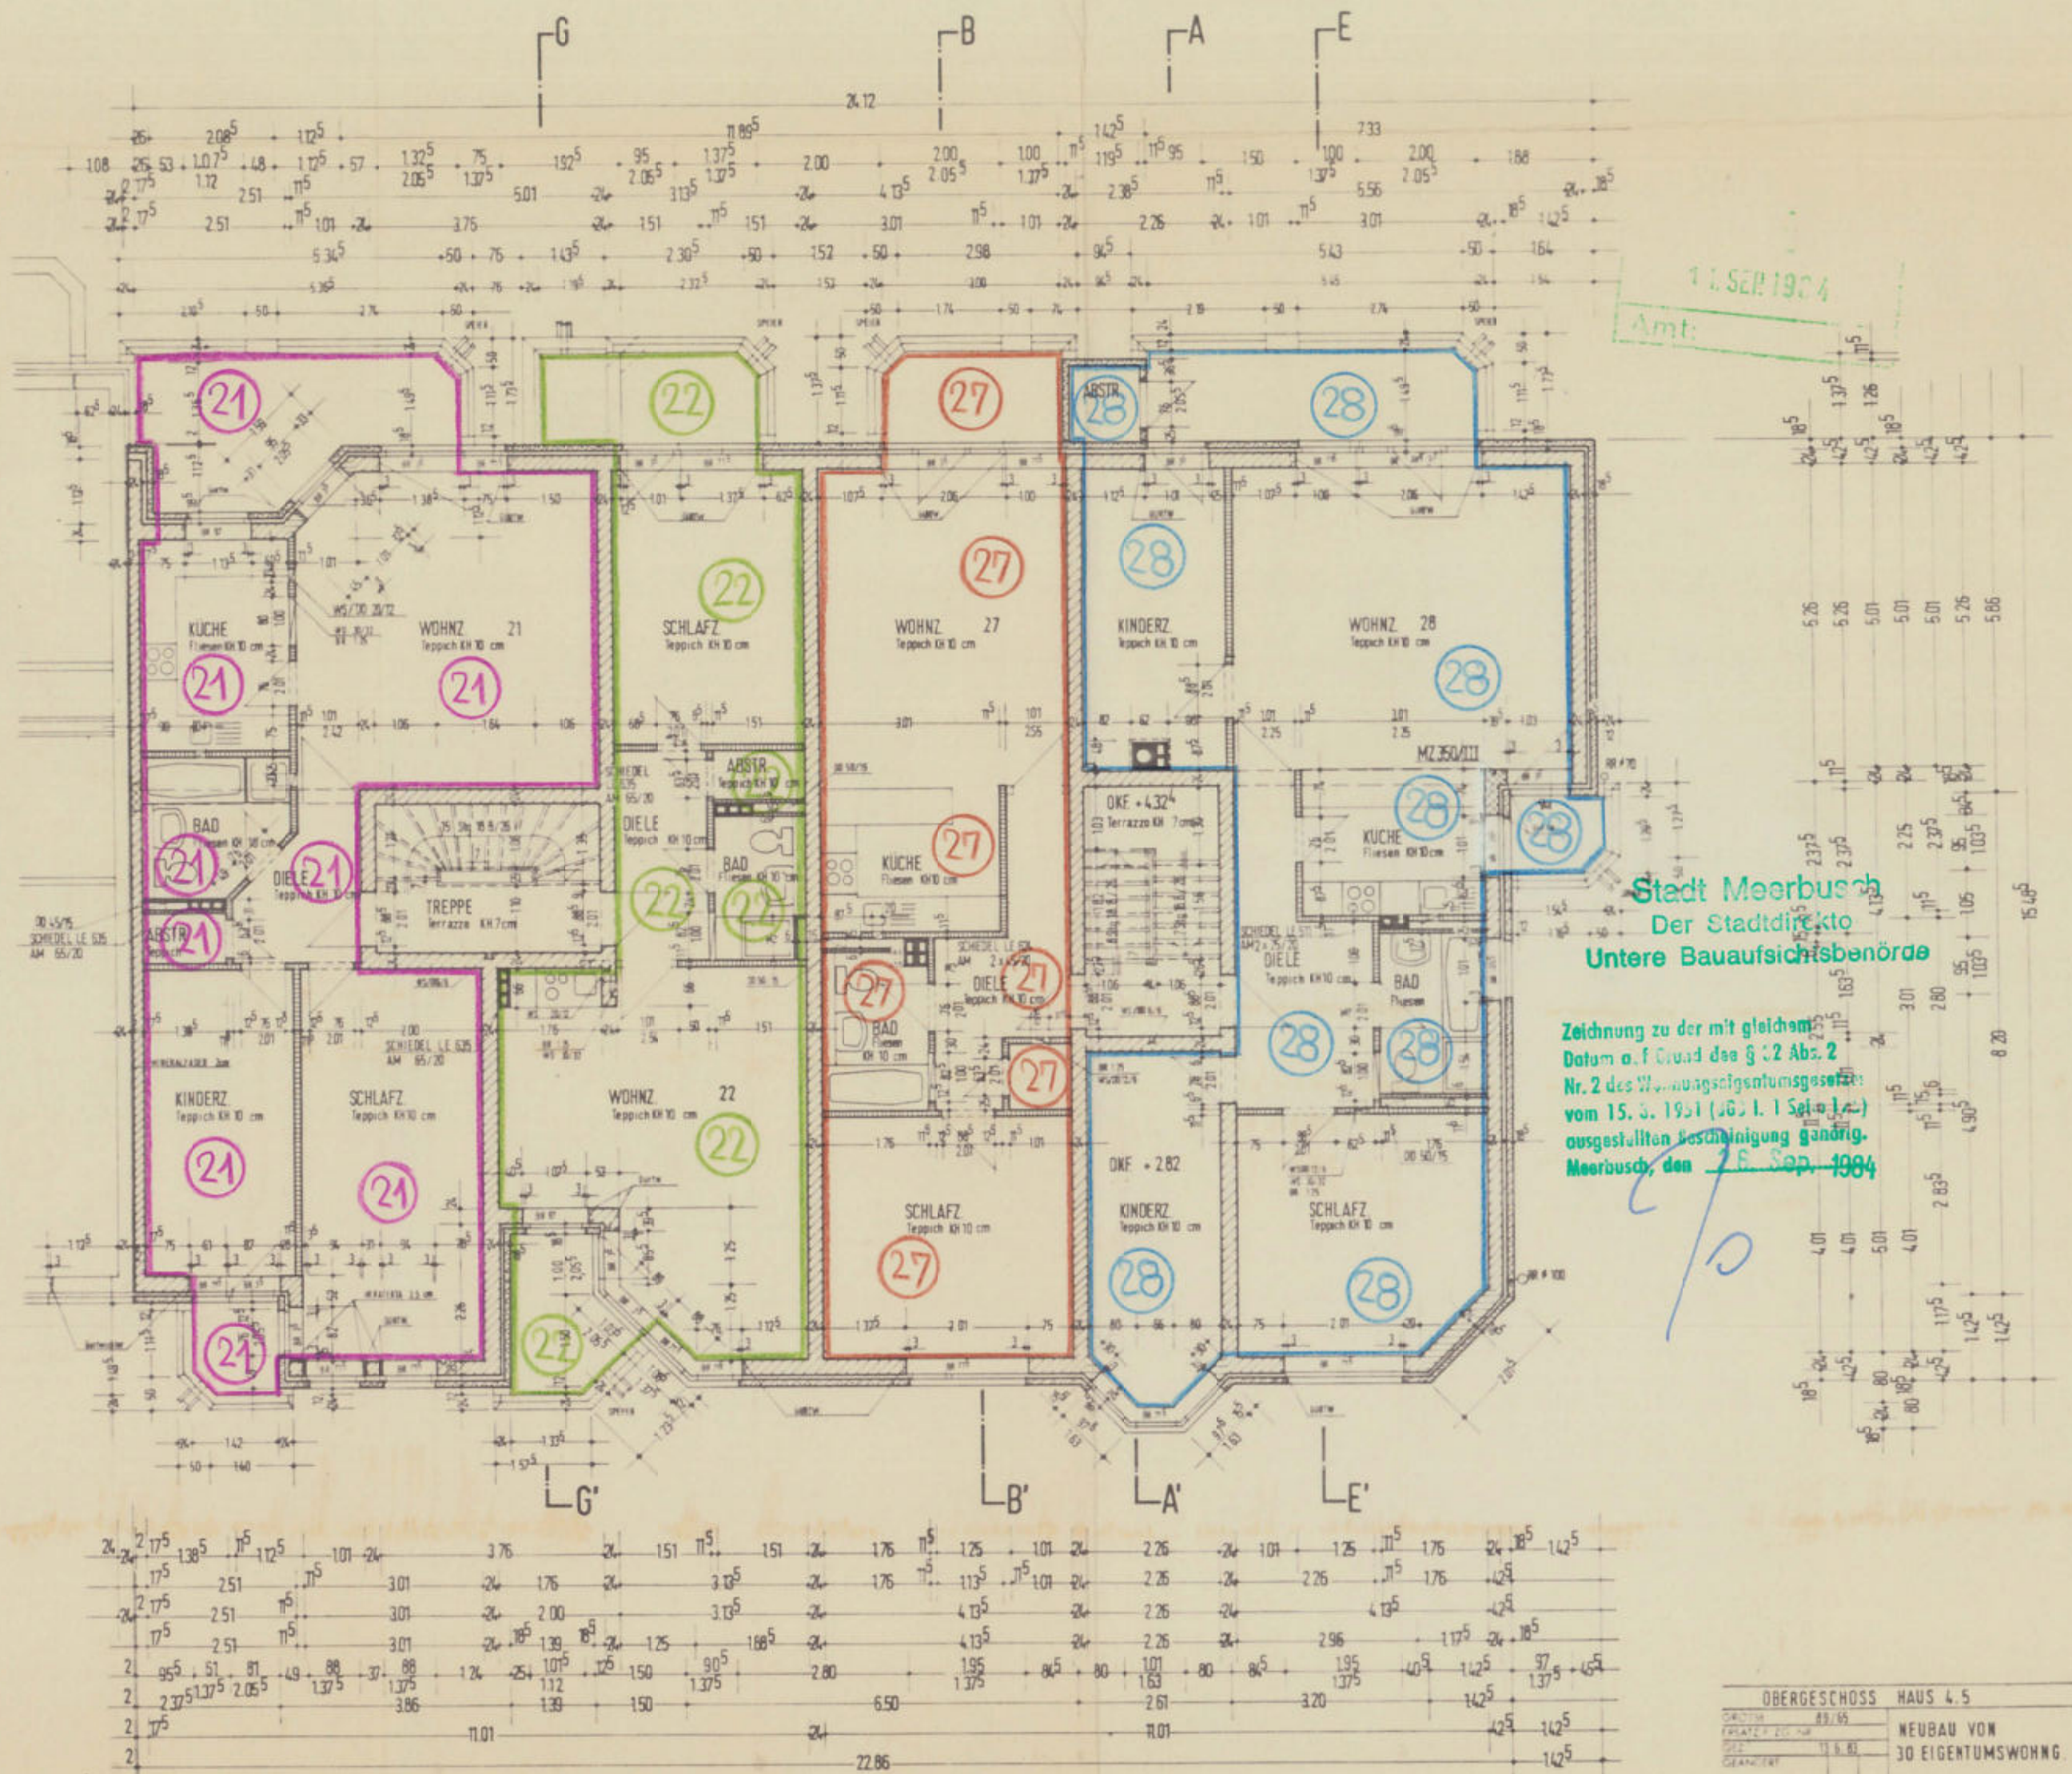

Stadt Meerbusch  
Der Stadt direkt  
Untere Bauaufsichtsbehörde

Zeichnung zu der mit gleichem  
Datum o. f. Grund des § 2 Abs. 2  
Nr. 2 des Wohnungseigentumsgesetzes  
vom 15. 6. 1981 (JG. I. 1 Seite 14)  
ausgestellten Bescheinigung gänzlich  
Meerbusch, den 26. Sep. 1984

| OBERGESCHOSS HAUS 4.5                           |       | PROJEKT: AR           |
|-------------------------------------------------|-------|-----------------------|
| DATUM                                           | 03.09 | BRUNNEN: AR           |
| PLATZ: 2.00.00                                  |       | TECHNISCH: AR         |
| WEG: 11.8.81                                    |       |                       |
| GEOMETRIE                                       |       |                       |
| MÜHLENSTR. - LANK                               |       |                       |
| MASSSTAB 1:100                                  |       |                       |
| THEO KAMMANN ARCHITEKT BDIA 4005 MEERBUSCH LANK |       |                       |
| WALDWEG 13                                      |       | TELEFON 0 21 50 18 72 |




Plan 33

Bürgerstein

| ERDGESCHOSS HAUS 4+5                            |                                  | PROJEKT-NR.           |
|-------------------------------------------------|----------------------------------|-----------------------|
| DIN 1026                                        | NEUBAU VON 30 EIGENTUMSWOHNUNGEN | 2501/1984             |
| BRUNNEN                                         | MÜHLENSTR. - LANK                | 2501/1984             |
| BRUNNEN                                         | MASSSTAB: 1:100                  | 2501/1984             |
| THEO KAMMANN ARCHITEKT BDIA 4055 MEERBUSCH-LANK |                                  | TELEFON 0 21 50/18 72 |

Stadt Meerbusch  
Der Stadtdirektor  
Untere Bauaufsichtsbehörde


Zeichnung zu der mit gleichem  
Datum o. l. d. d. g. 2 Abs. 2  
Nr. 2 des Wohnungseigentumsgesetzes  
vom 15. 6. 1966 l. 1 Seite 175  
ausgestellten Bescheinigung gehörend  
Meerbusch, den 26. Sep. 1984

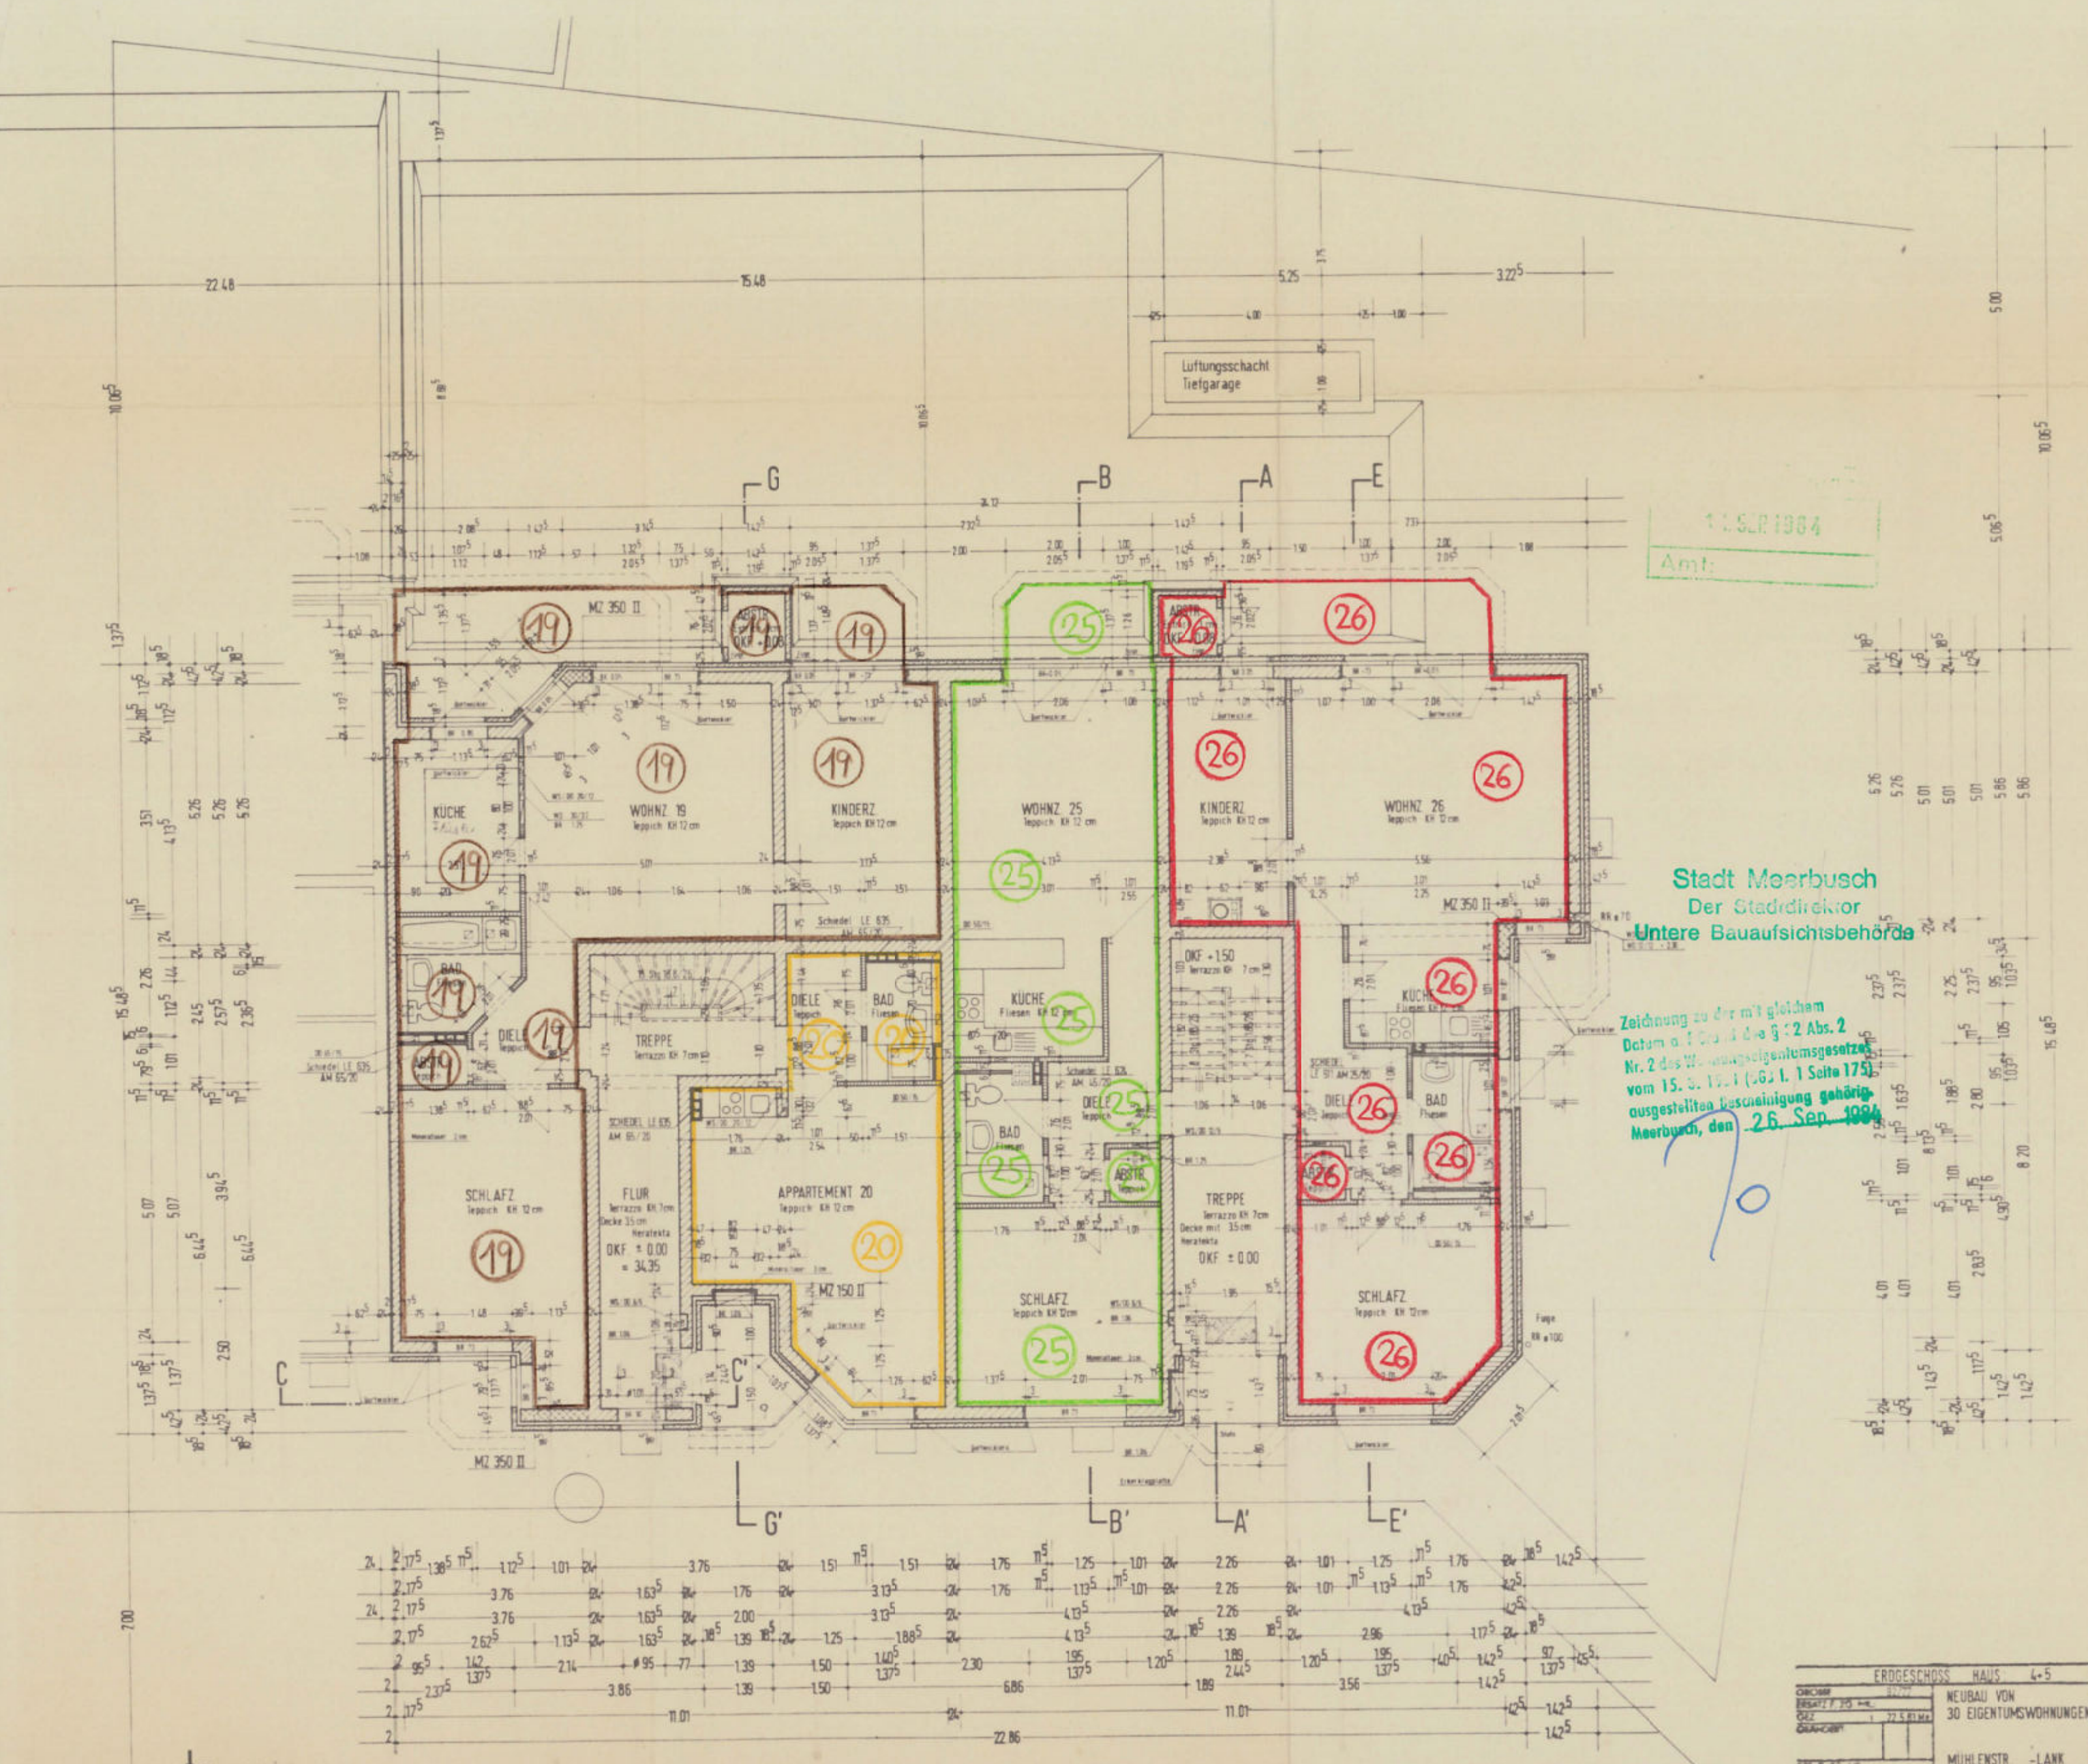








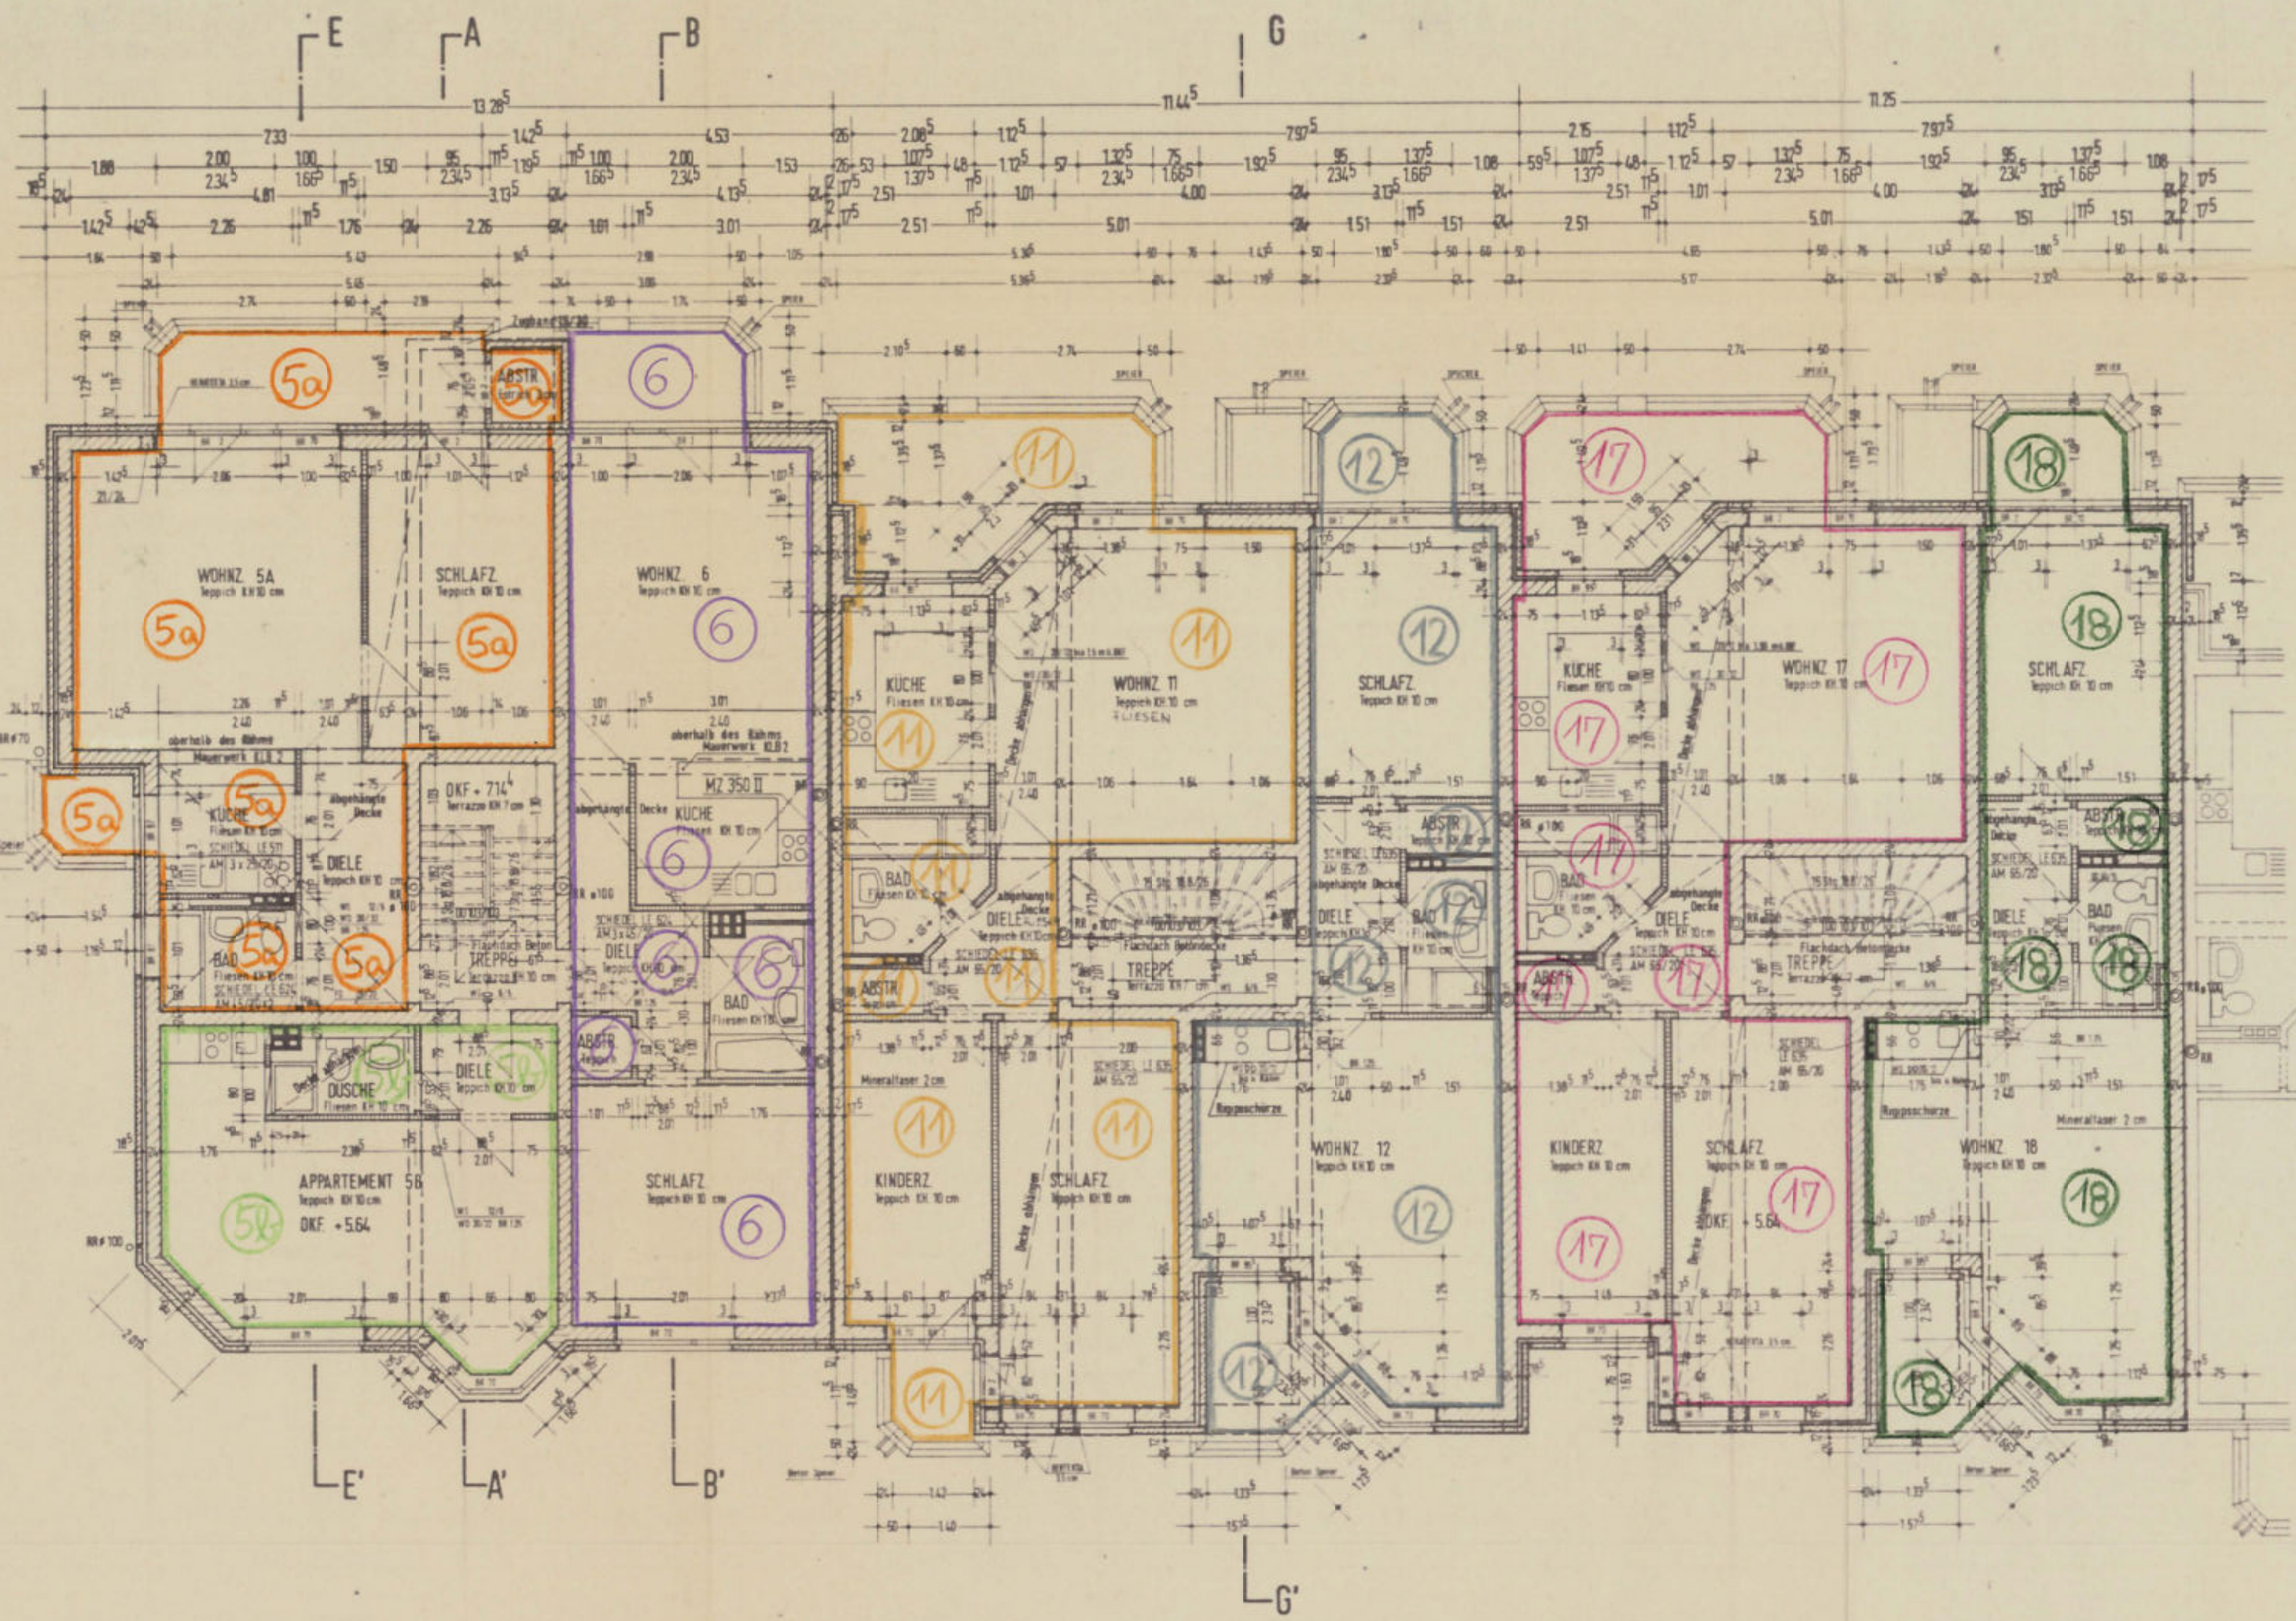

11 SEP 1984

Stadt Meerbusch  
Der Stadtdirektor  
Untere Bauaufsichtsbehörde


Zeichnung zu der mit gleichem  
Datum o. f. Grund des § 32 Abs. 2  
Nr. 2 d. Wohnungseigentumsgesetzes  
vom 15. 11. 1951 (JG 1. 1 Seite 175)  
ausgestellten Bescheinigung gehörig.  
Meerbusch, den 26. Sep. 1984

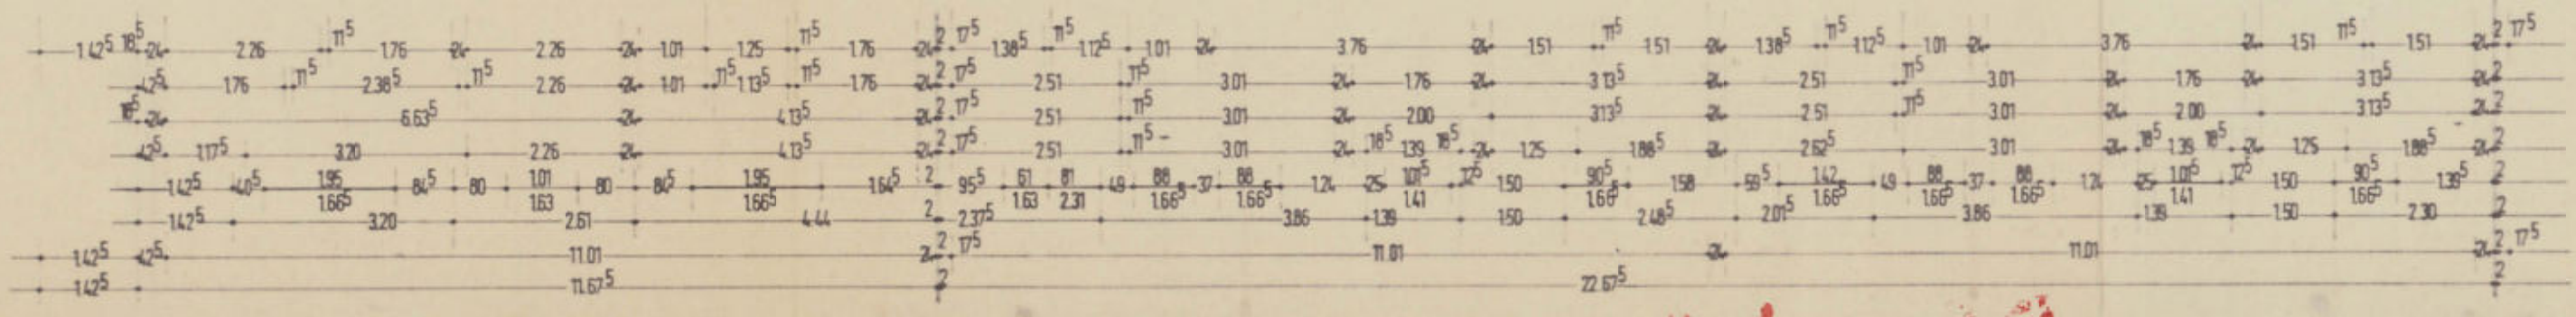

Plan 35

| DACHGESCHOSS |         | HAUS 123                                        | PROJEKT-NR.           |
|--------------|---------|-------------------------------------------------|-----------------------|
| GEZEIGT      | RELATZT | NEUBAU VON                                      | BUCHUNGSLINE          |
| GEZEIGT      | RELATZT | 30 EIGENTUMSWOHNINGEN                           | ZEICHNUNGS-NR.        |
| GEZEIGT      | RELATZT | MÜHLENSTR. - LANK                               |                       |
| GEZEIGT      | RELATZT | MASSSTAB 1:100                                  |                       |
| GEZEIGT      | RELATZT | THEO KAMMANN ARCHITEKT BDIA 4005 MEERBUSCH-LANK |                       |
| GEZEIGT      | RELATZT | WALDWEG 13                                      | TELEFON 0 21 50/18 72 |



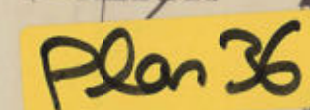

Zeichnung zu der mit gleichem  
Datum an das Reichsg. 2 Abs. 2  
Nr. 2 des Reichsgesetzes  
vom 15. 6. 1931 (S. 1. 1 Seite 175)  
ausgestellten Bescheinigung gehörig.  
Maerbach, den 26. Sep 1984