



±0.00 = OK FFB EG = 100.36 m ü.NN

BAUTEILE IM SCHNITT

- ☐ Wind flegend
☐ Wind nicht flegend


ABKÜRZUNGEN

- | | |
|-----------|---------------------------|
| OKFFB | OBERKANTE FERTIGFUSSBODEN |
| OKRD | OBERKANTE RICHTIGE |
| UKRD | UNTERKANTE ROHDECKE |
| UKUZ | UNTERKANTE UNTERZUG |
| BRH | BRÜSTUNGSHÖHE ÜBER OKRD |
| RR DN 100 | REGENRINNR DURCHM. 100 |
| NA | NICHT AUSSTIEG |
| n.B. | BARRIEREFREI |
| DL | NICHT BARRIEREFREI |
| LS | DACHLUKE |
| | LICHTSCHACHT |

SYMBOLE

- | | |
|--|--|
| | HÖHENKOTE OK FFB BEZOGEN
AUF OK FFB ERDGESCHOSS |
| | HÖHENKOTE OK RD BEZOGEN
AUF OK FFB ERDGESCHOSS |
| | VERWEIS AUF SCHNITT |
| | HÖHENKOTE OK GELÄNDE |

Fenstermaße sind Rohbaumaße.

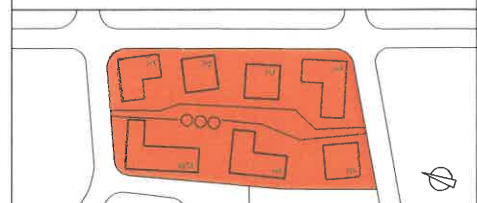

Unterschrift Bauherr

Schriftliche Antwort

Bevorzugen	
1114 Wohnquartier Zum Dammfelde, Kö-Widdersdorf	

Planintall
Lageplan_TE
Planart / U/P

Teilung

Southern

Southern

eva

evolu
Emil-N

Environ Biol Fish (2015) 98:1111–1121
1117

76227 18
0721 18

Page 1 of 1

Page 10 of 11

000000

HANEN Architekten
E-Mail: info@hanen.at | www.hanen.at

76227 Karlsruhe
0721 750 99 28 0
info@sternpost-versand.de

mailto:info@homerp Architekten.de


Plan Number	4400
-------------	------

Barfield	Hans
	LP


Date
18.05.202018.03.2020
Mediastab

1:200


Chadbourne & Parry LLP

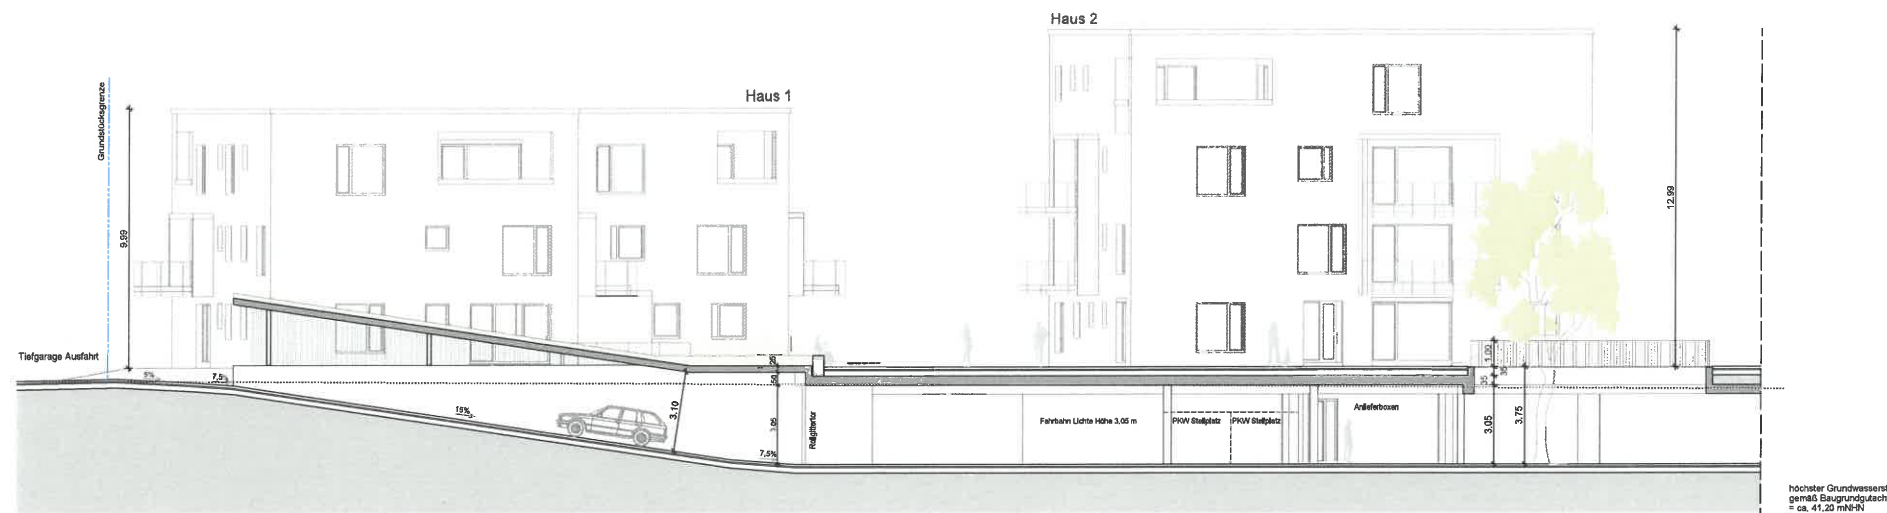

Schnitt AA M 1:100

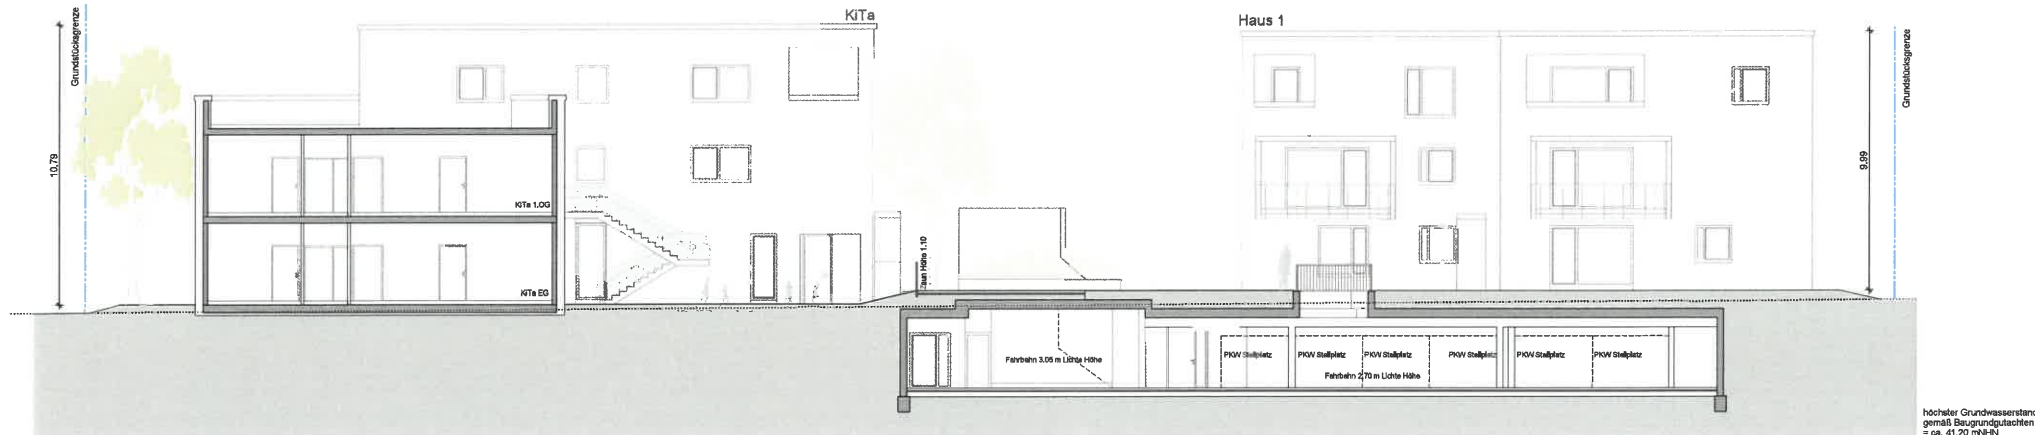

Schnitt BB M 1:100

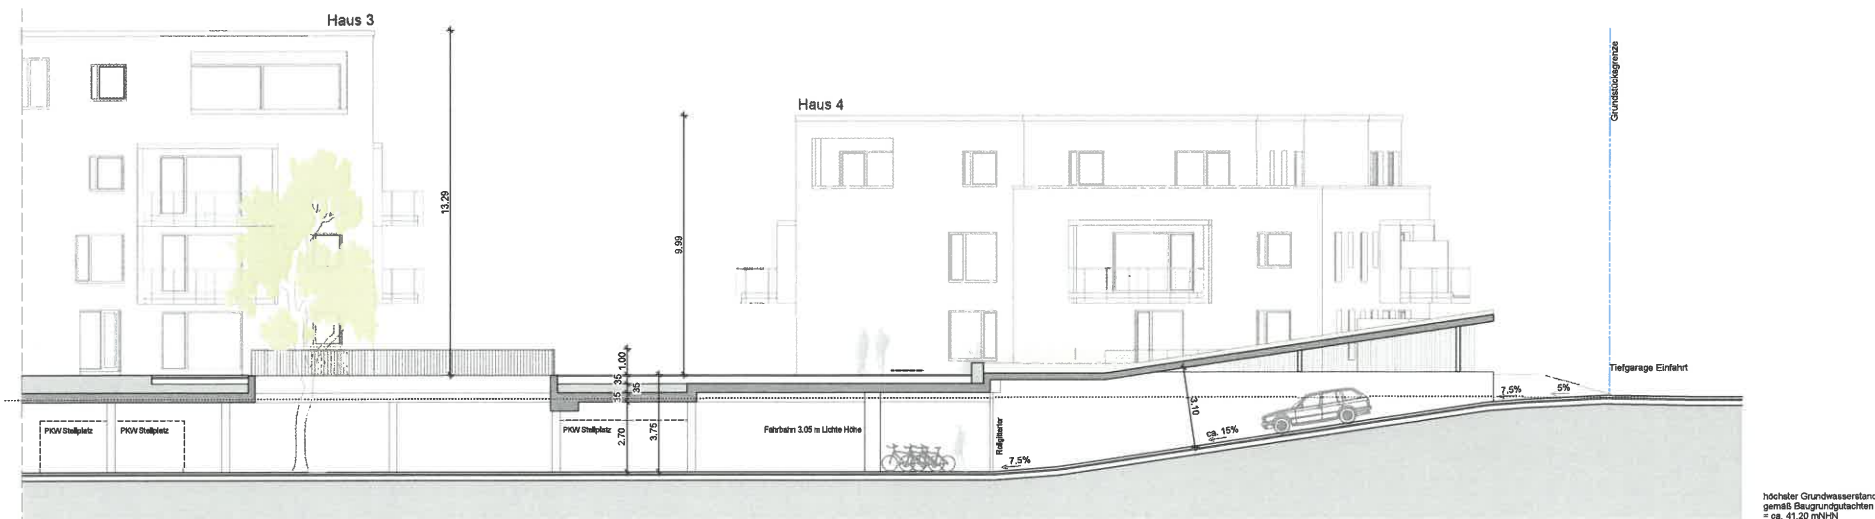

Schnitt CC M 1:100

±0.00 = OK FFB EG = 54.78 m ü.N.N.

BAUTEILE IM SCHNITT

Wand tragend
Wand nicht tragend

ABKÜRZUNGEN

OKFFB OBERKANTE FERTIGUNGSBOGEN
OKRD OBERKANTE RONDÉE
UKRD UNTERKANTE RONDÉE
VK VORDERKANTE
BK BACKENKANTE
RK REISENHOCH DURCHM. 100
LS LICHTSCHACHT

SYMBOLE

HÖHENNOTA OKFFB BEZOGEN
HÖHENNOTA OKFFB BEZOGEN
HÖHENNOTA OKRD BEZOGEN
HÖHENNOTA OKRD BEZOGEN
VERMESS ALF SCHNITT
HÖHENNOTA OK GELÄNDE

Unterschied Bauteil
Unterschied Bauteil

Bezeichnet
1114 Wohnquartier Zum Dammfelde, Kä-Widdersdorf

Planmaß
Schnitte AA-CC_TE

Planmaß / 1/20
Teilung

Plannummer
4600


Architekt
evohaus
evohaus GmbH
Einkaufsstraße 2
10227 Berlin
030 113 181 0
info@evohaus.de


Architekt
HANEN Architekten
Einkaufsstraße 2
10227 Berlin
030 113 181 0
info@hanen-architekten.de


Datum
09.04.2020

Maßstab
1:100

Zeichner
HANEN

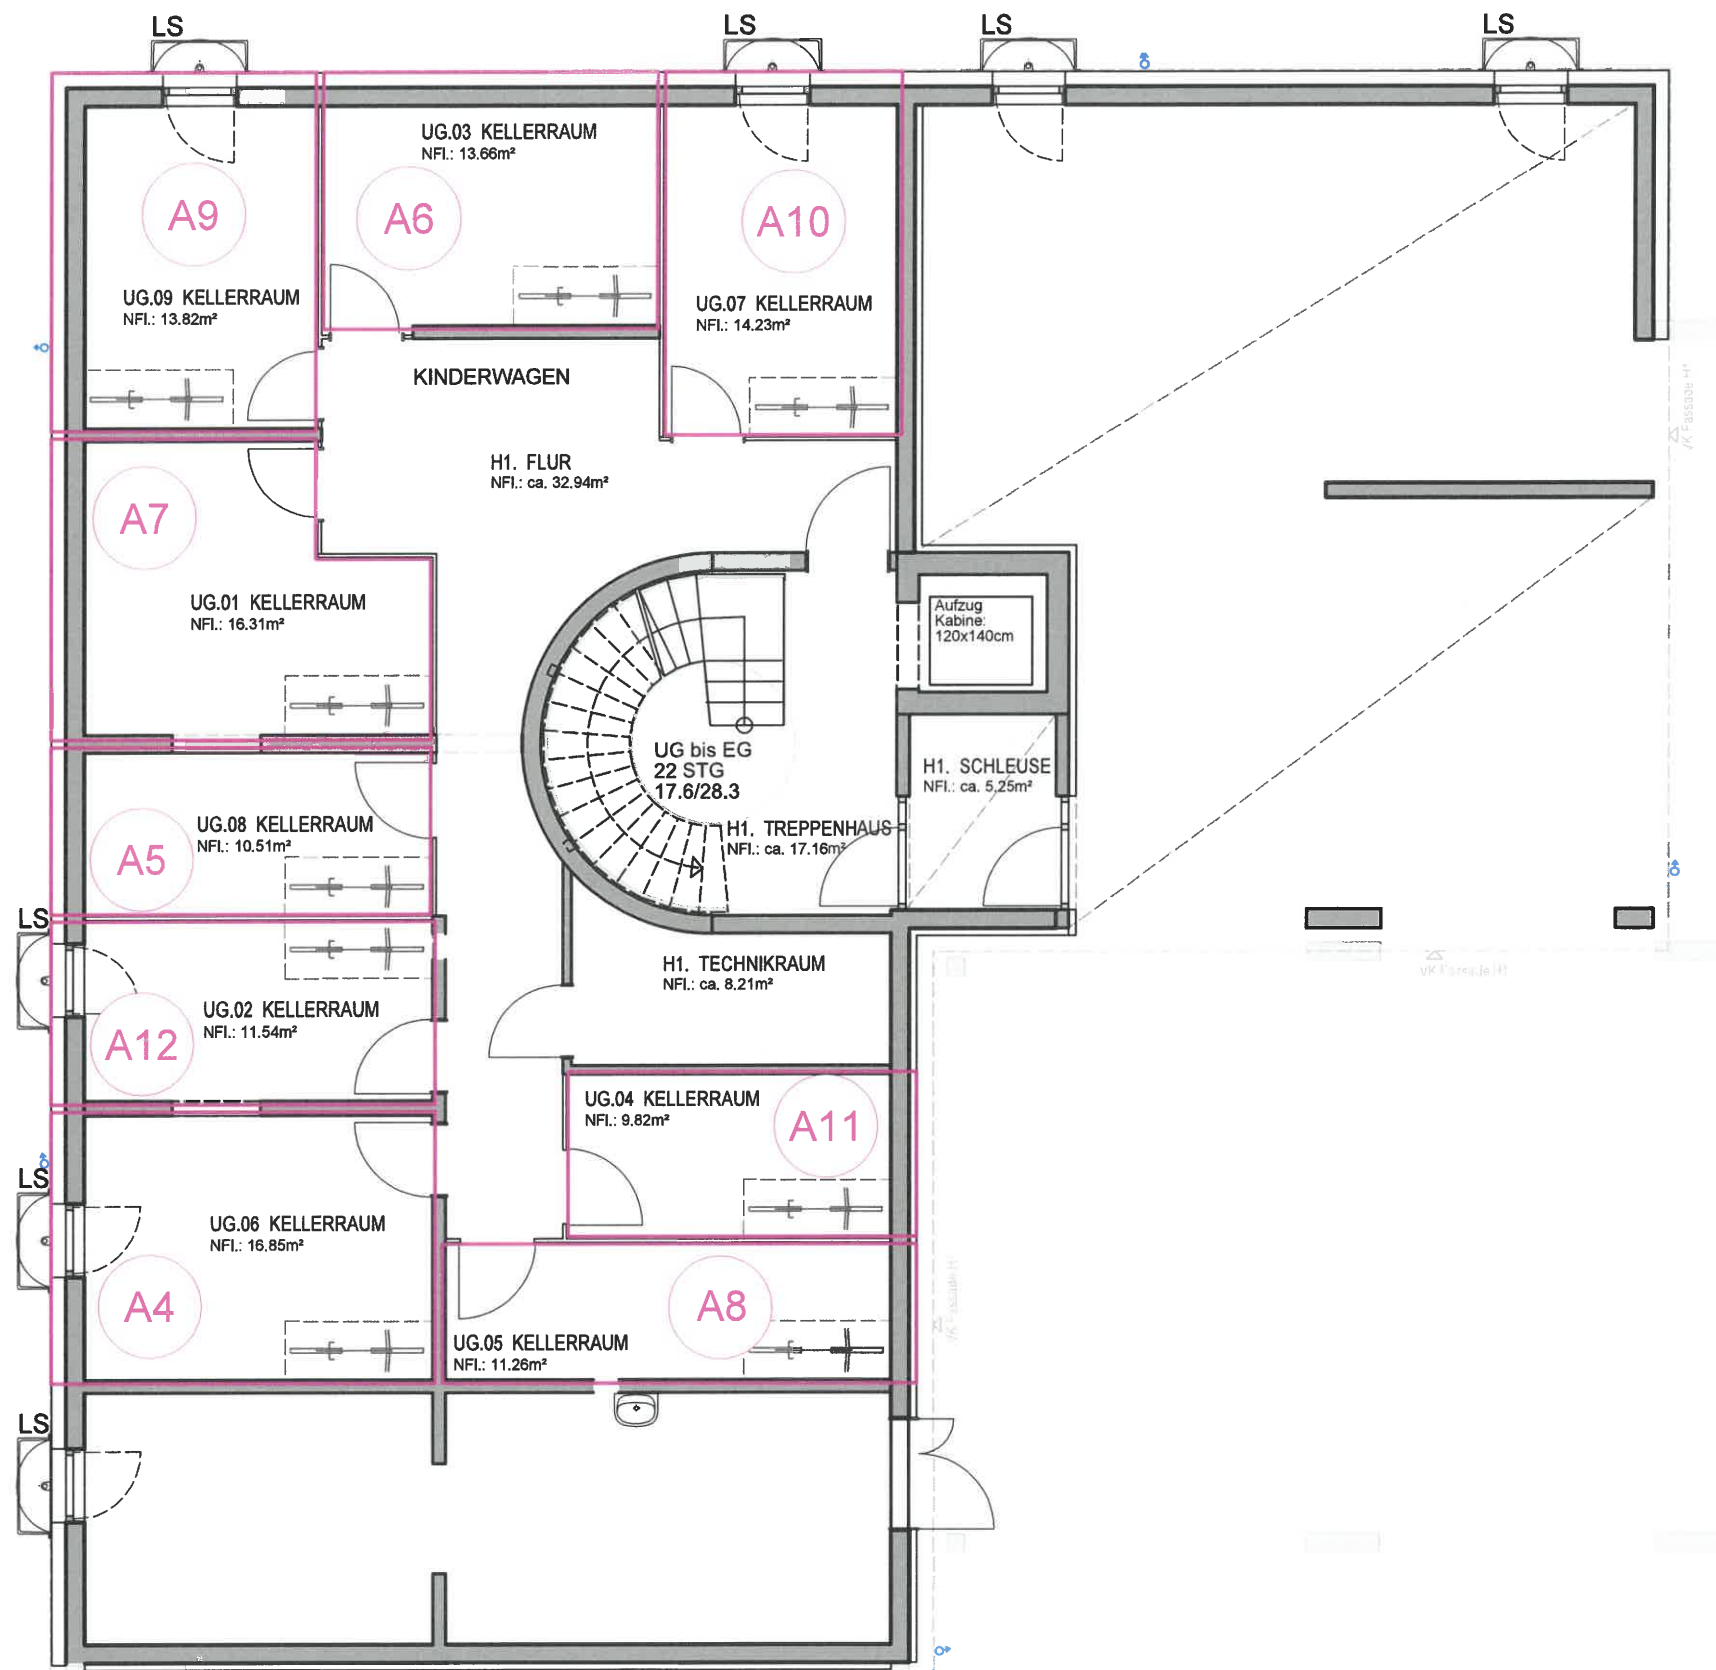

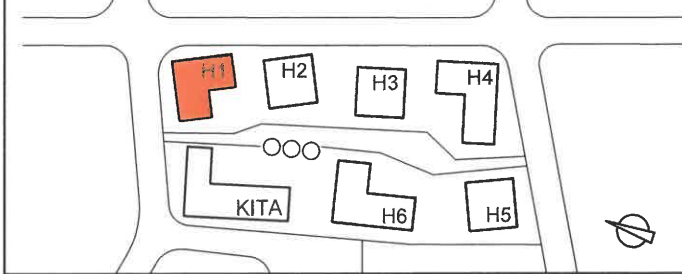				
Unterschrift Bauherr		Unterschrift Architekt		
Bauvorhaben 1114 Wohnquartier Zum Dammfelde, K6-Widdersdorf				
Planinhalt Grundriss UG_TE				
Plan Nummer H1_4501	Index	von	Maßstab 1:100	Datum 09.04.2020
Planart / LPH Teilung			Baufeld	Haus H1
Bauherr evohaus GmbH 76227 Karlsruhe, Emil-Nolde-Strasse 2 0721 183 891 0		Architekt HANEN Architekten 76227 Karlsruhe, Emil-Nolde-Strasse 2 0721 750 99 28 0		
Projekt intern: 1114 KÖ-Wid Damm			Plannummer intern: 510	

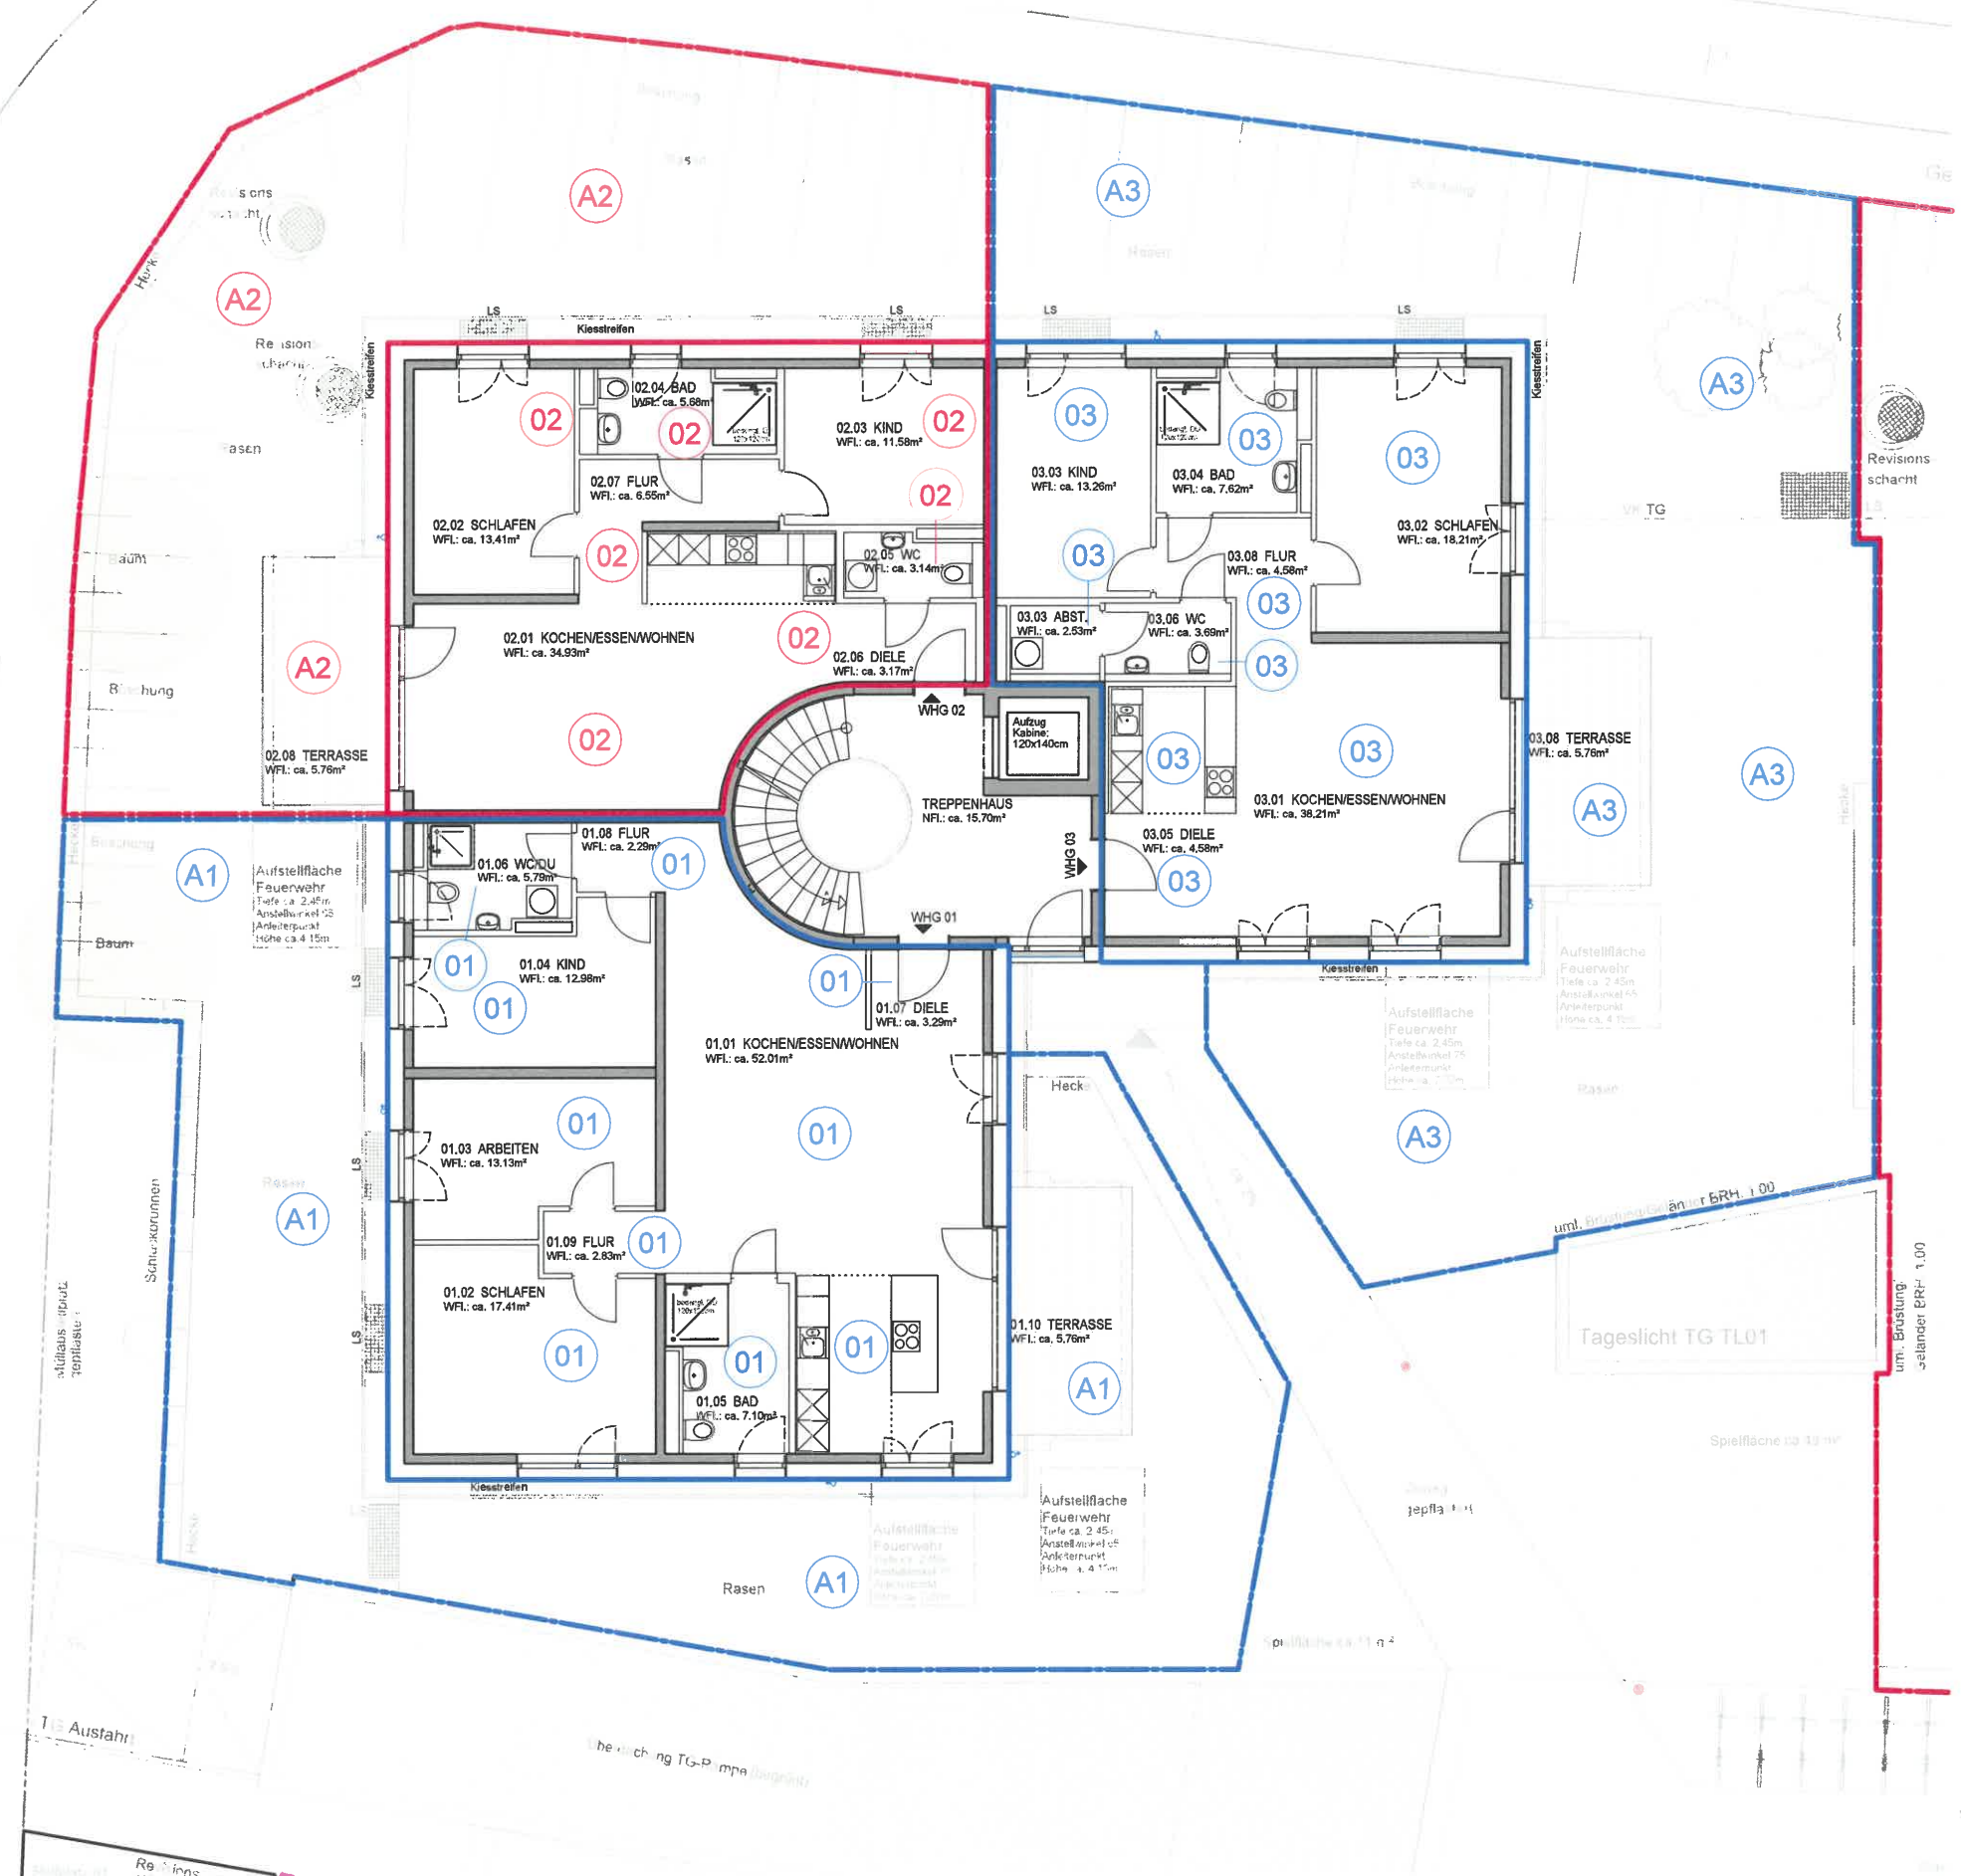

H1

H2

H3

H4

KITA

H5

H6

Unterschrift Bauherr

Unterschrift Architekt

Bauvorhaben

1114 Wohnquartier Zum Dammfelde, K6-Widdersdorf

Planinhalt

Grundriss EG_TE

Plan Nummer	Index	von	Maßstab	Datum
H1_4502			1:100	18.05.2020
Planart / LPH	Baufeld		Haus	
Teilung			H1	
Bauherr		Architekt		
evolvehaus GmbH 76227 Karlsruhe, Emil-Nolde-Strasse 2 0721 183 891 0		HANEN Architekten 76227 Karlsruhe, Emil-Nolde-Strasse 2 0721 750 99 28 0		
Projekt intern: 1114_K6-Wid_Damm		Plannummer intern: 511		

H1

H2

H3

H4

KITA

H5

H6

Unterschrift Bauherr

Unterschrift Architekt

Bauvorhaben



1114 Wohnquartier Zum Dammfelde, K6-Widdersdorf


Planinhalt


Grundriss EG_TE

Plan Nummer	Index	von	Maßstab	Datum
H1_4502			1:100	18.05.2020
Planart / LPH	Baufeld		Haus	
Teilung			H1	
Bauherr		Architekt		
evolvehaus GmbH 76227 Karlsruhe, Emil-Nolde-Strasse 2 0721 183 891 0		HANEN Architekten 76227 Karlsruhe, Emil-Nolde-Strasse 2 0721 750 99 28 0		
Projekt intern: 1114_K6-Wid_Damm		Plannummer intern: 511		

H1_4502

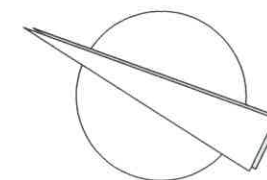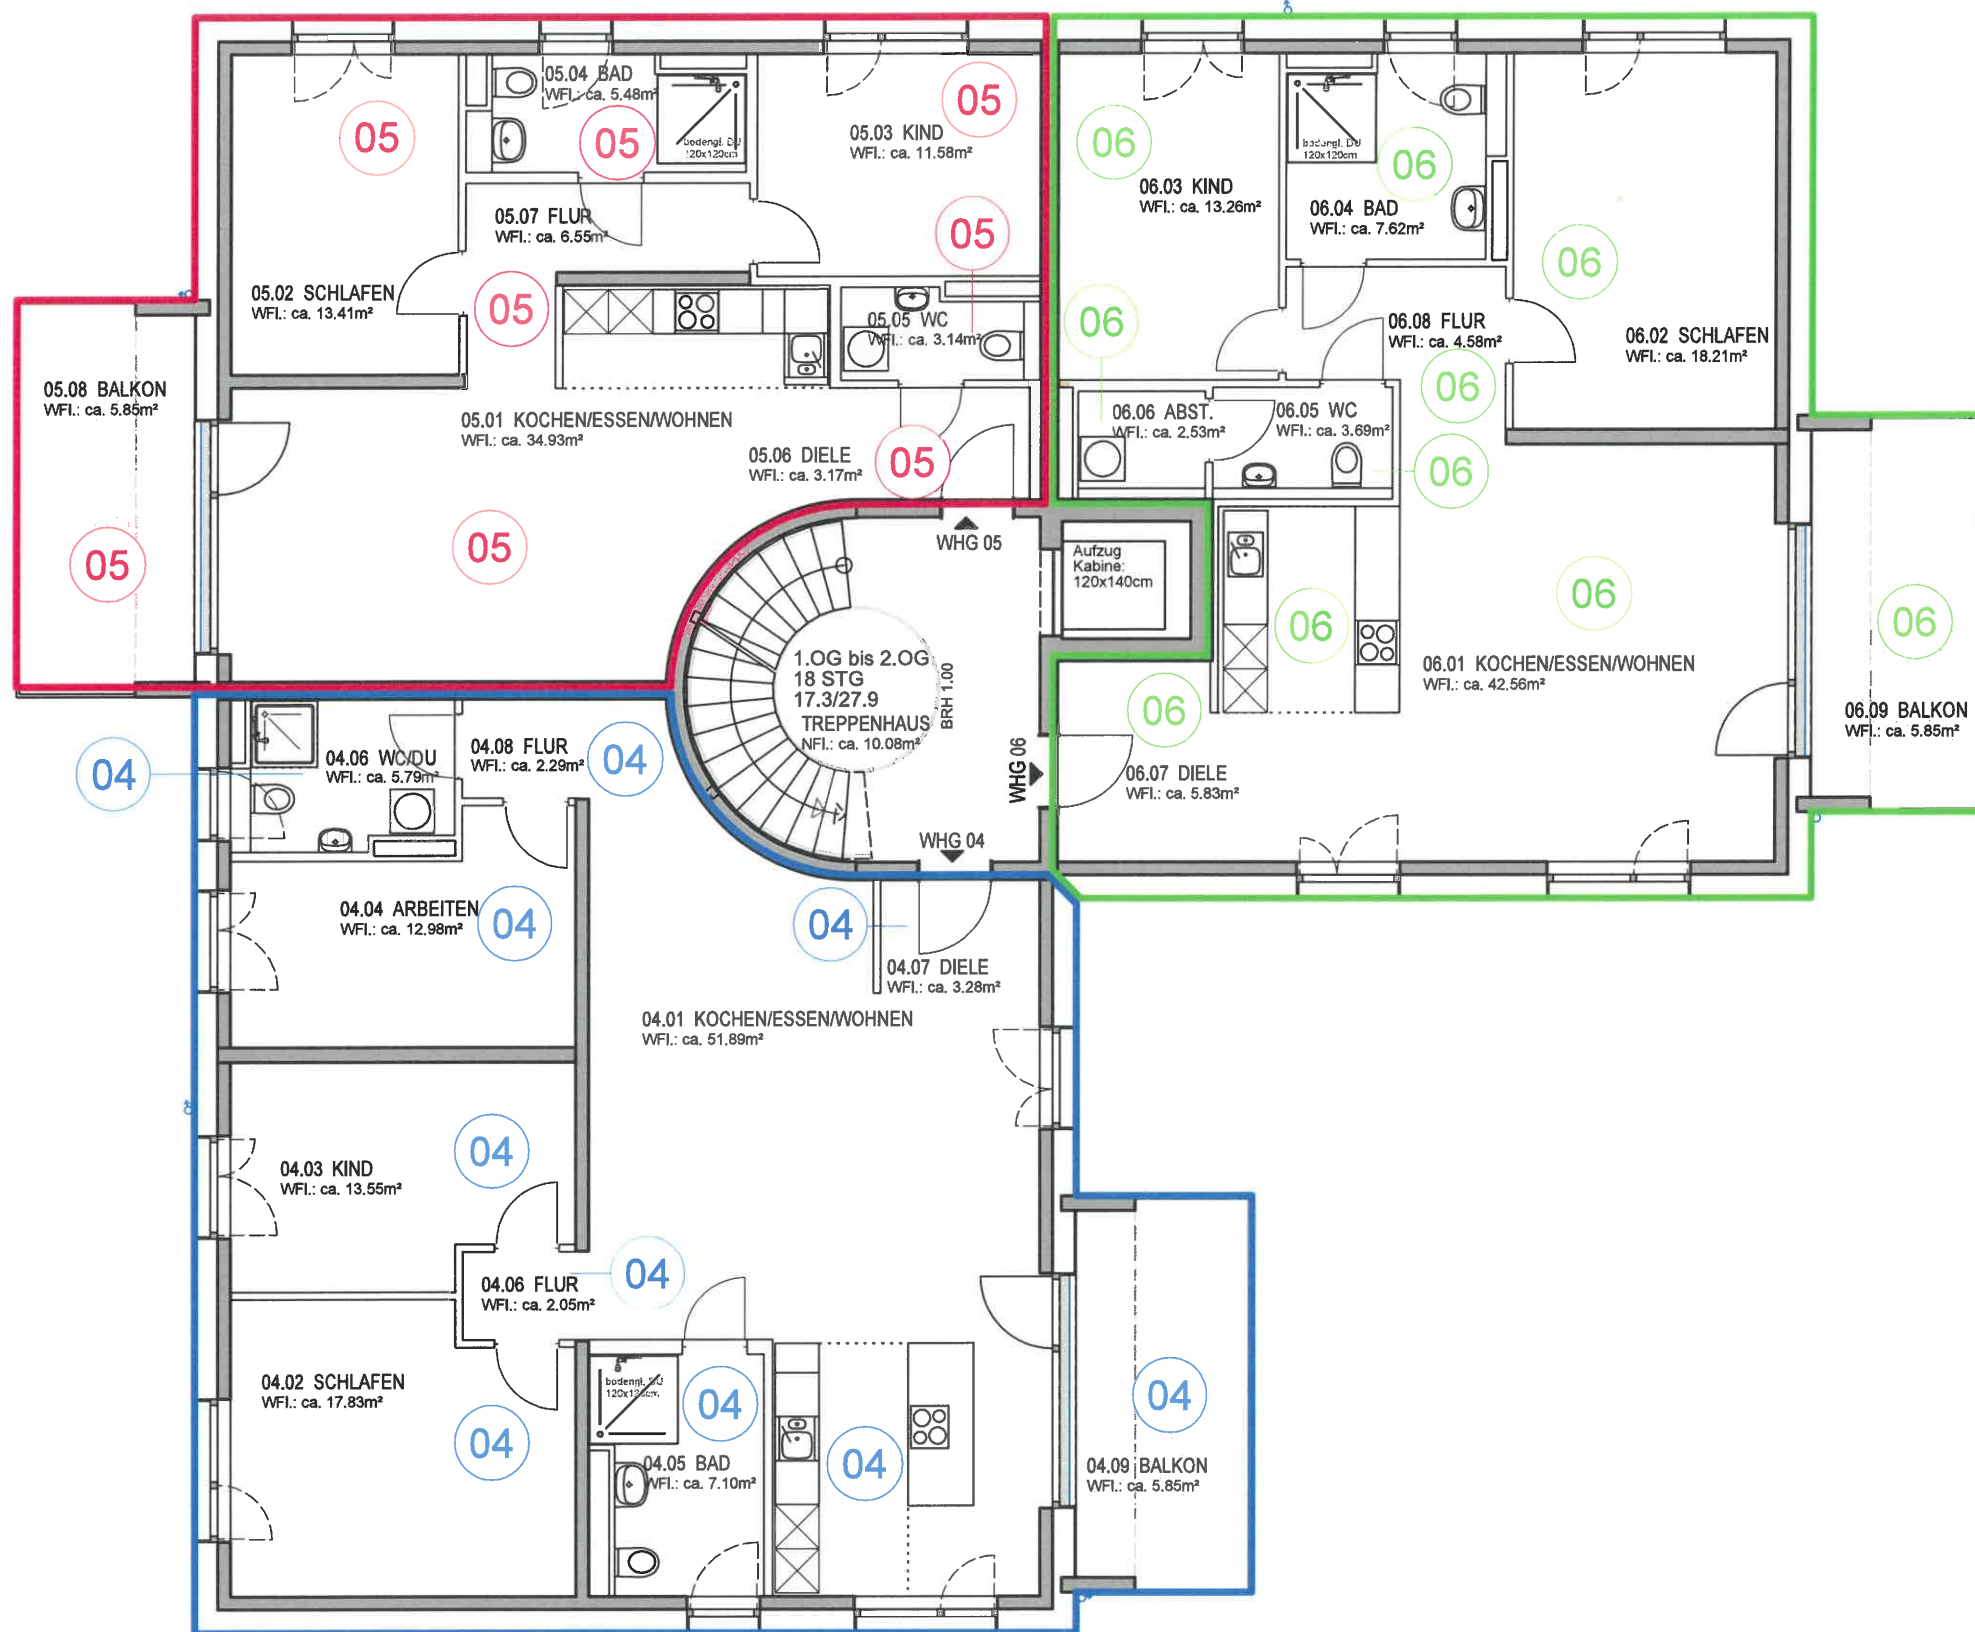

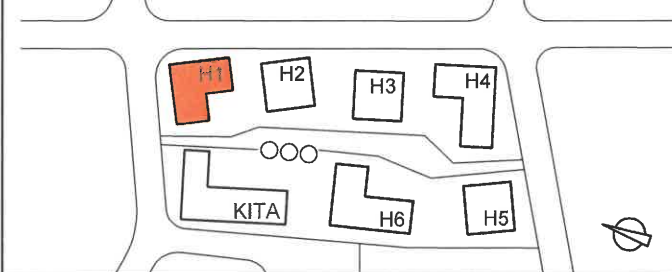					
Unterschrift Bauherr			Unterschrift Architekt		
Bauvorhaben 1114 Wohnquartier Zum Dammfelde, Kö-Widdersdorf					
Planinhalt Grundriss 1.OG_TE					
Plan Nummer H1_4503	Index	von	Maßstab 1:100	Datum 09.04.2020	
Planart / LPh Teilung			Baufeld	Haus H1	
Bauherr evohaus GmbH 76227 Karlsruhe, Emil-Nolde-Strasse 2 0721 183 891 0		Architekt HANEN Architekten 76227 Karlsruhe, Emil-Nolde-Strasse 2 0721 750 99 28 0			
Projekt intern: 1114_KÖ-Wid_Damm_			Plannummer intern: 512		

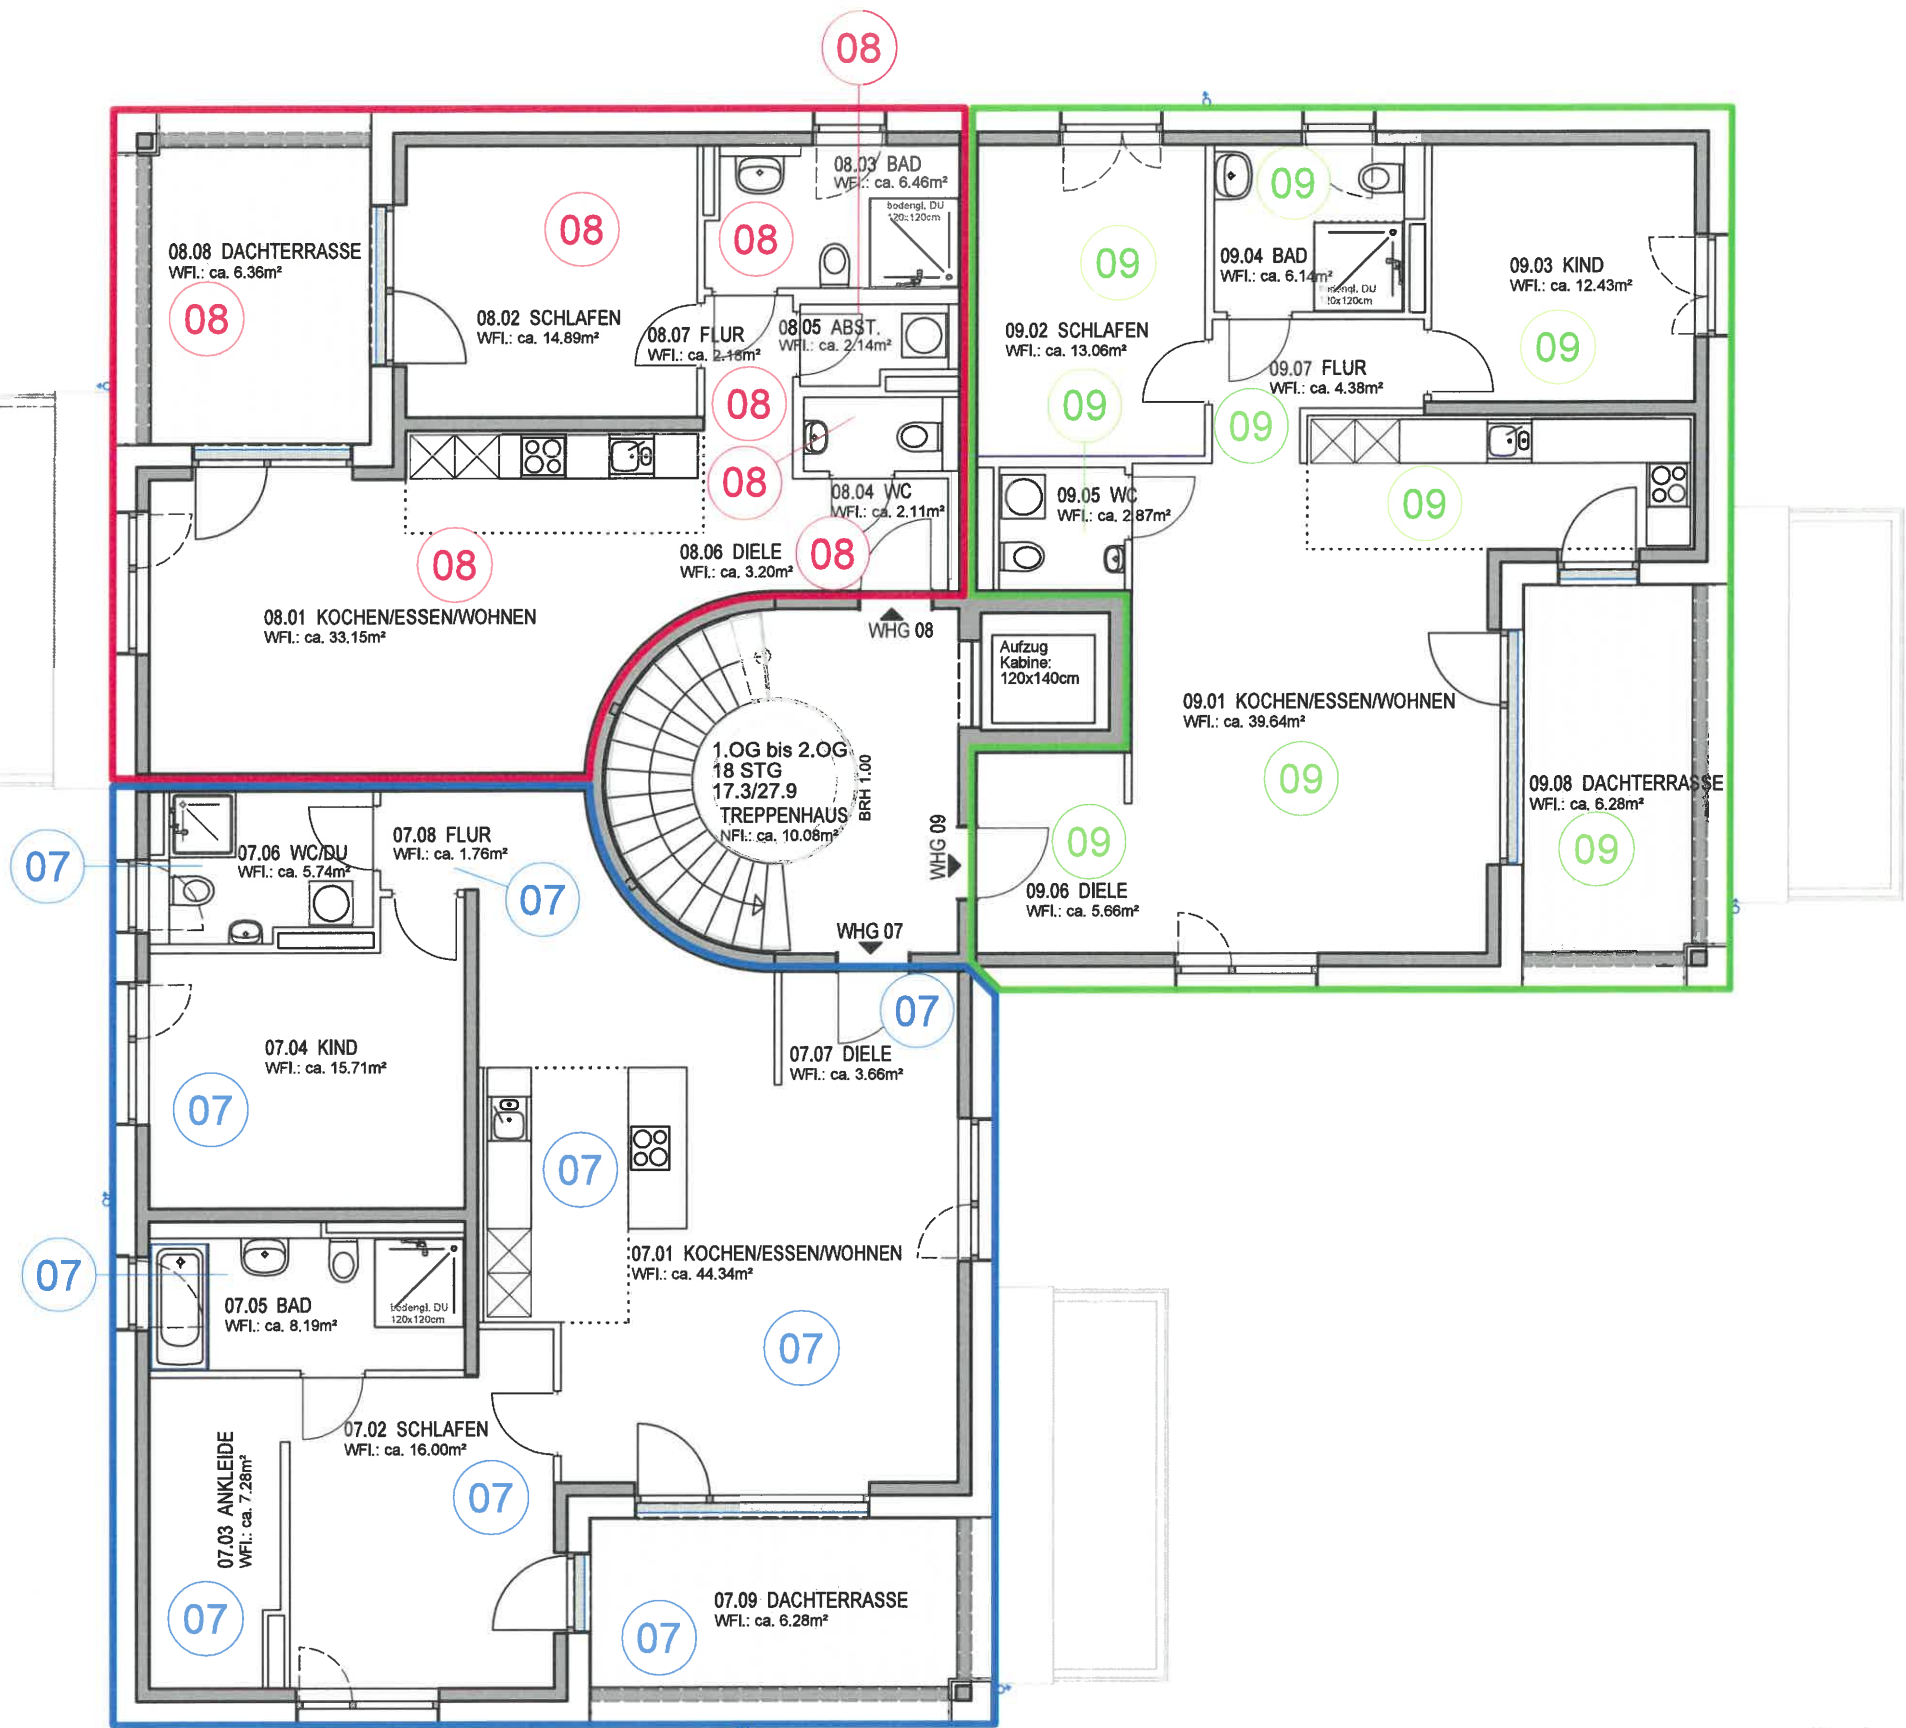

Unterschrift Bauherr

Unterschrift Architekt

Bauvorhaben

1114 Wohnquartier Zum Dammfelde, Kö-Widdersdorf

Planinhalt

Grundriss 2.OG_TE

Plan Nummer	Index	von	Maßstab	Datum
H1_4504			1:100	09.04.2020
Planart / LPh			Baufeld	Haus
Teilung				H1

Bauherr





evohaus GmbH
76227 Karlsruhe, Emil-Nolde-Strasse 2
0721 183 891 0

Architekt



HANEN Architekten
76227 Karlsruhe, Emil-Nolde-Strasse 2
0721 750 99 28 0

Projekt intern: 1114_Kö-Wid_Damm

Plannummer intern: 513

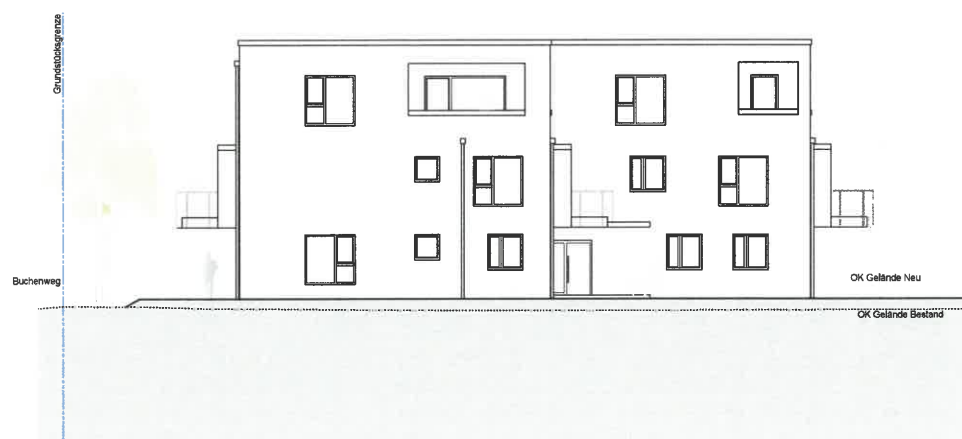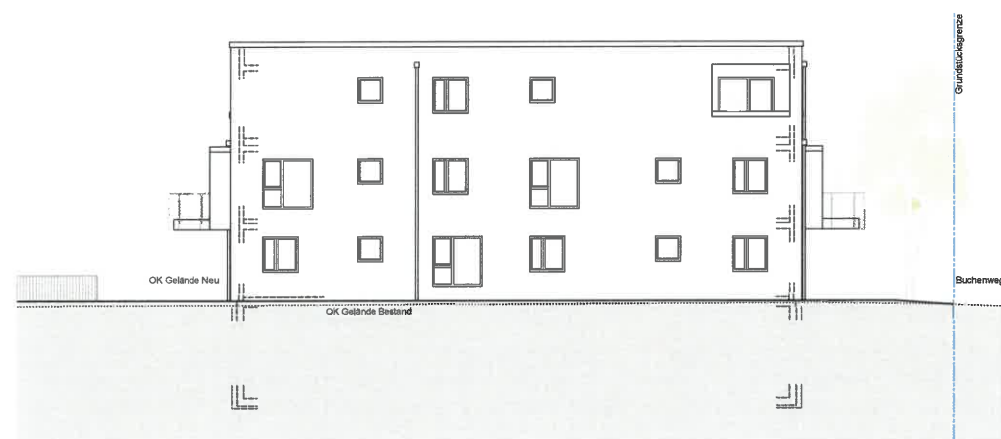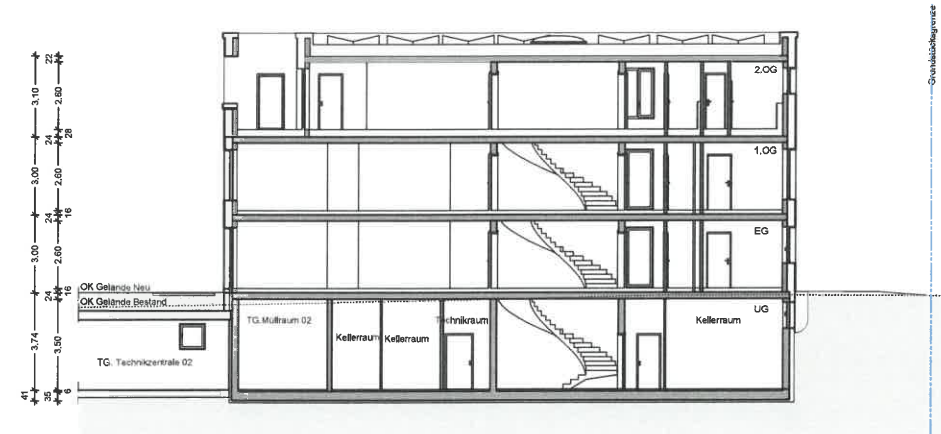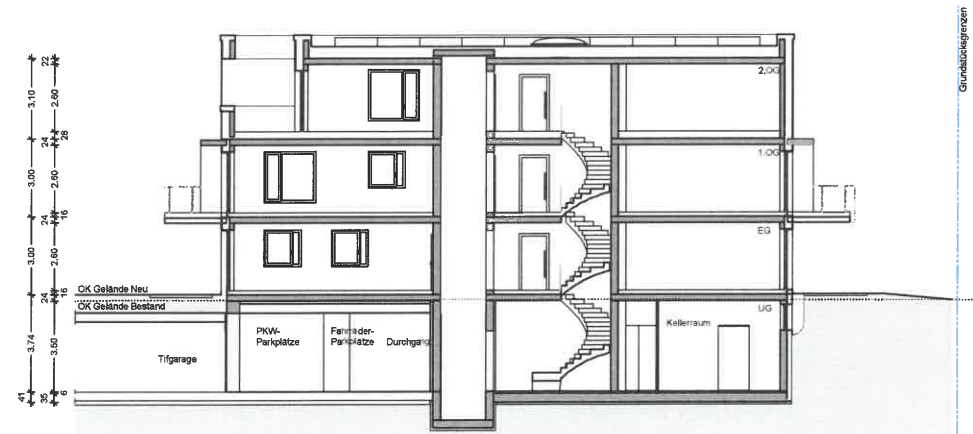


$\pm 0.00 = \text{OK FFB EG} = 54,28 \text{ m ü.NN}$	
BAUTEILE IM SCHNITT	
	Wand tragend Wand nicht tragend
ABKÜRZUNGEN	SYMBOLE
OKFB OKD OKR BRH BK LB	OBERKANTE FERTIGSTÜCKSBODEN OBERKANTE HOCHDECKE UNTERKANTE HOCHDECKE VORDERKANTE BRÜSTUNGSHÖHE ÜBER OKD HÖHENDECKE GUTBODEN, OKD BARRIEREFREI LICHTSCHWELCHT
	HÖHENNOTE OKFB BEZOGEN AUF OKFB ERDGESCHOßES HÖHENNOTE OKD BEZOGEN AUF OKFB ERDGESCHOßES VERMESS AUF SCHNITT ±15 HÖHENNOTE OK GELÄNDE

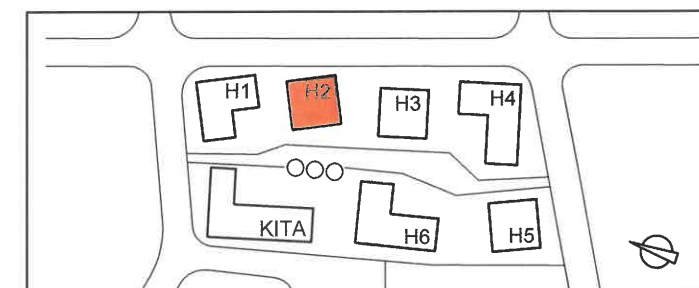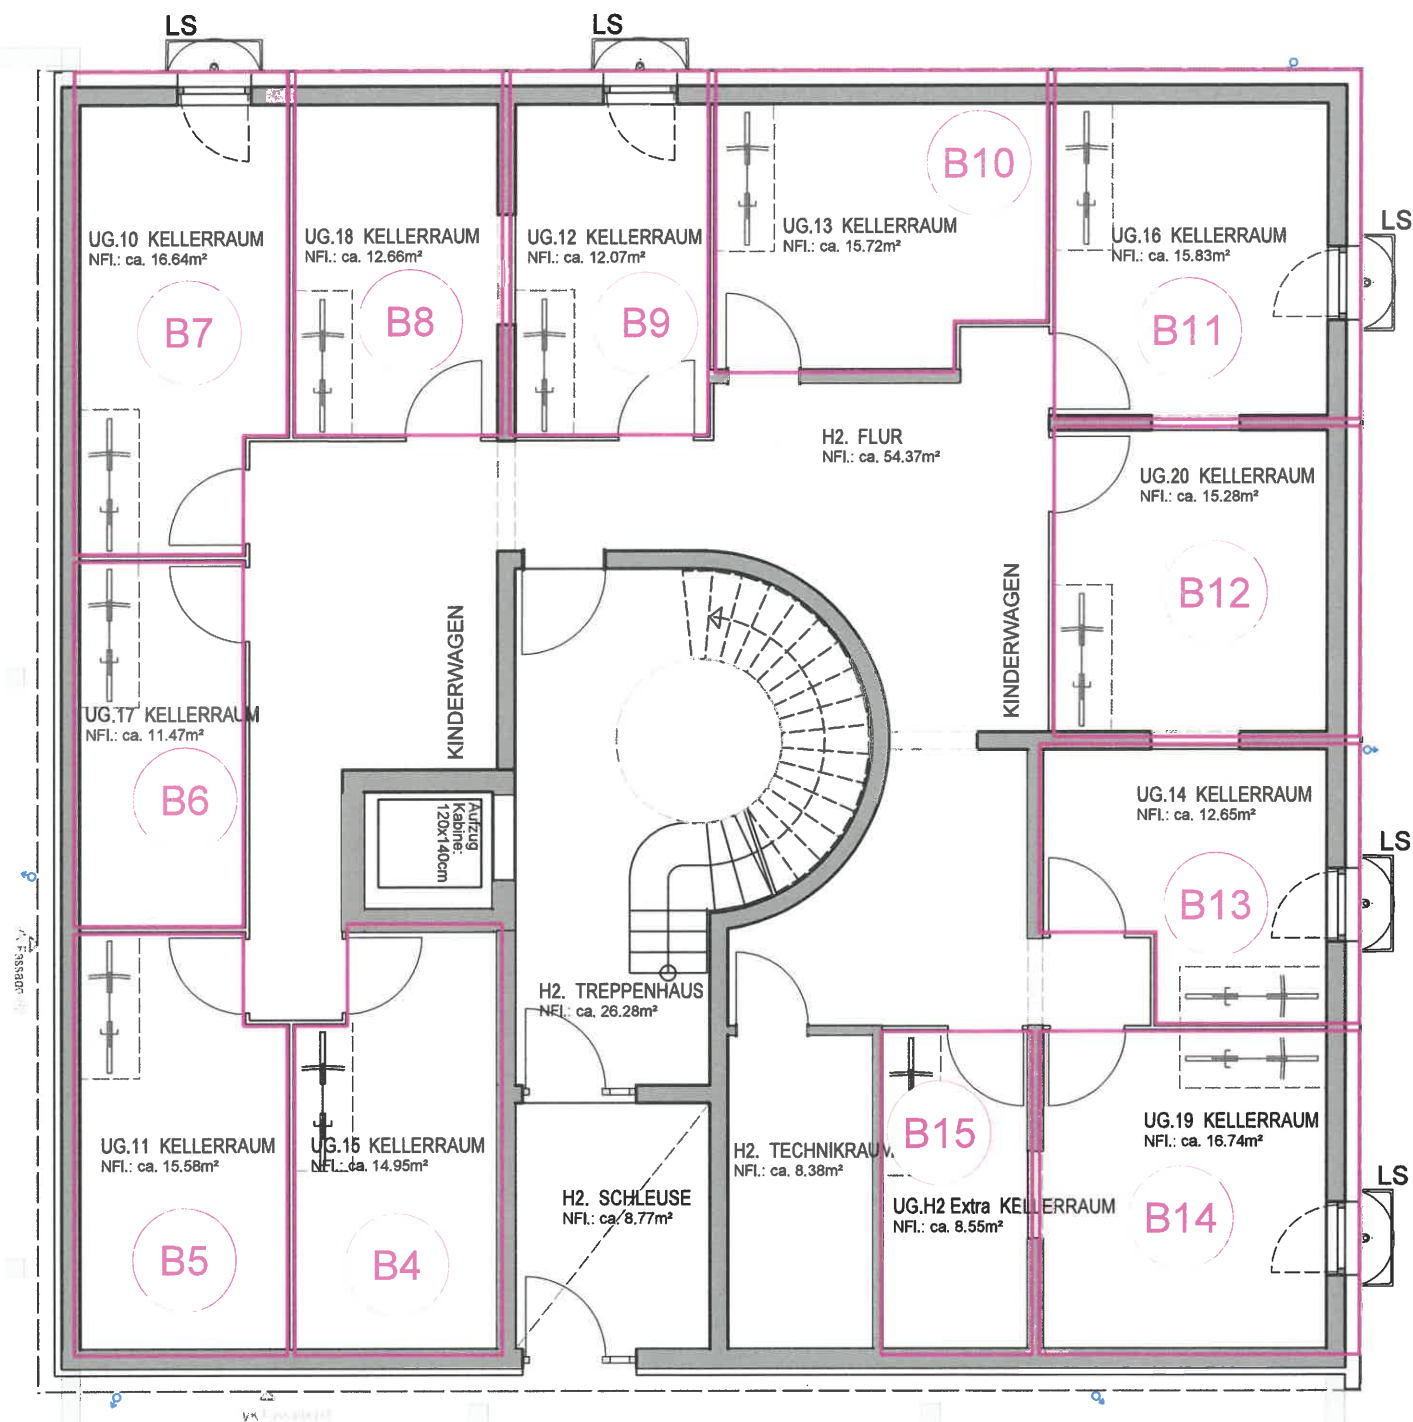

Unterschrift Bauherr		Unterschrift Architekt		
Bauvorhaben 1114 Wohnquartier Zum Dammfelde, Kö-Widdersdorf				
Planinhalt Grundriss UG_TE				
Plan Nummer H2_4501	Index	von	Maßstab 1:100	Datum 09.04.2020
Planart / LPh Teilung			Baufeld	Haus H2
Bauherr evohaus GmbH 76227 Karlsruhe, Emil-Nolde-Strasse 2 0721 183 891 0		Architekt HANEN Architekten 76227 Karlsruhe, Emil-Nolde-Strasse 2 0721 750 99 28 0		
Projekt intern: 1114 Kö-Wid Damm		Plannummer intern: 520		

Zum Dammfelde

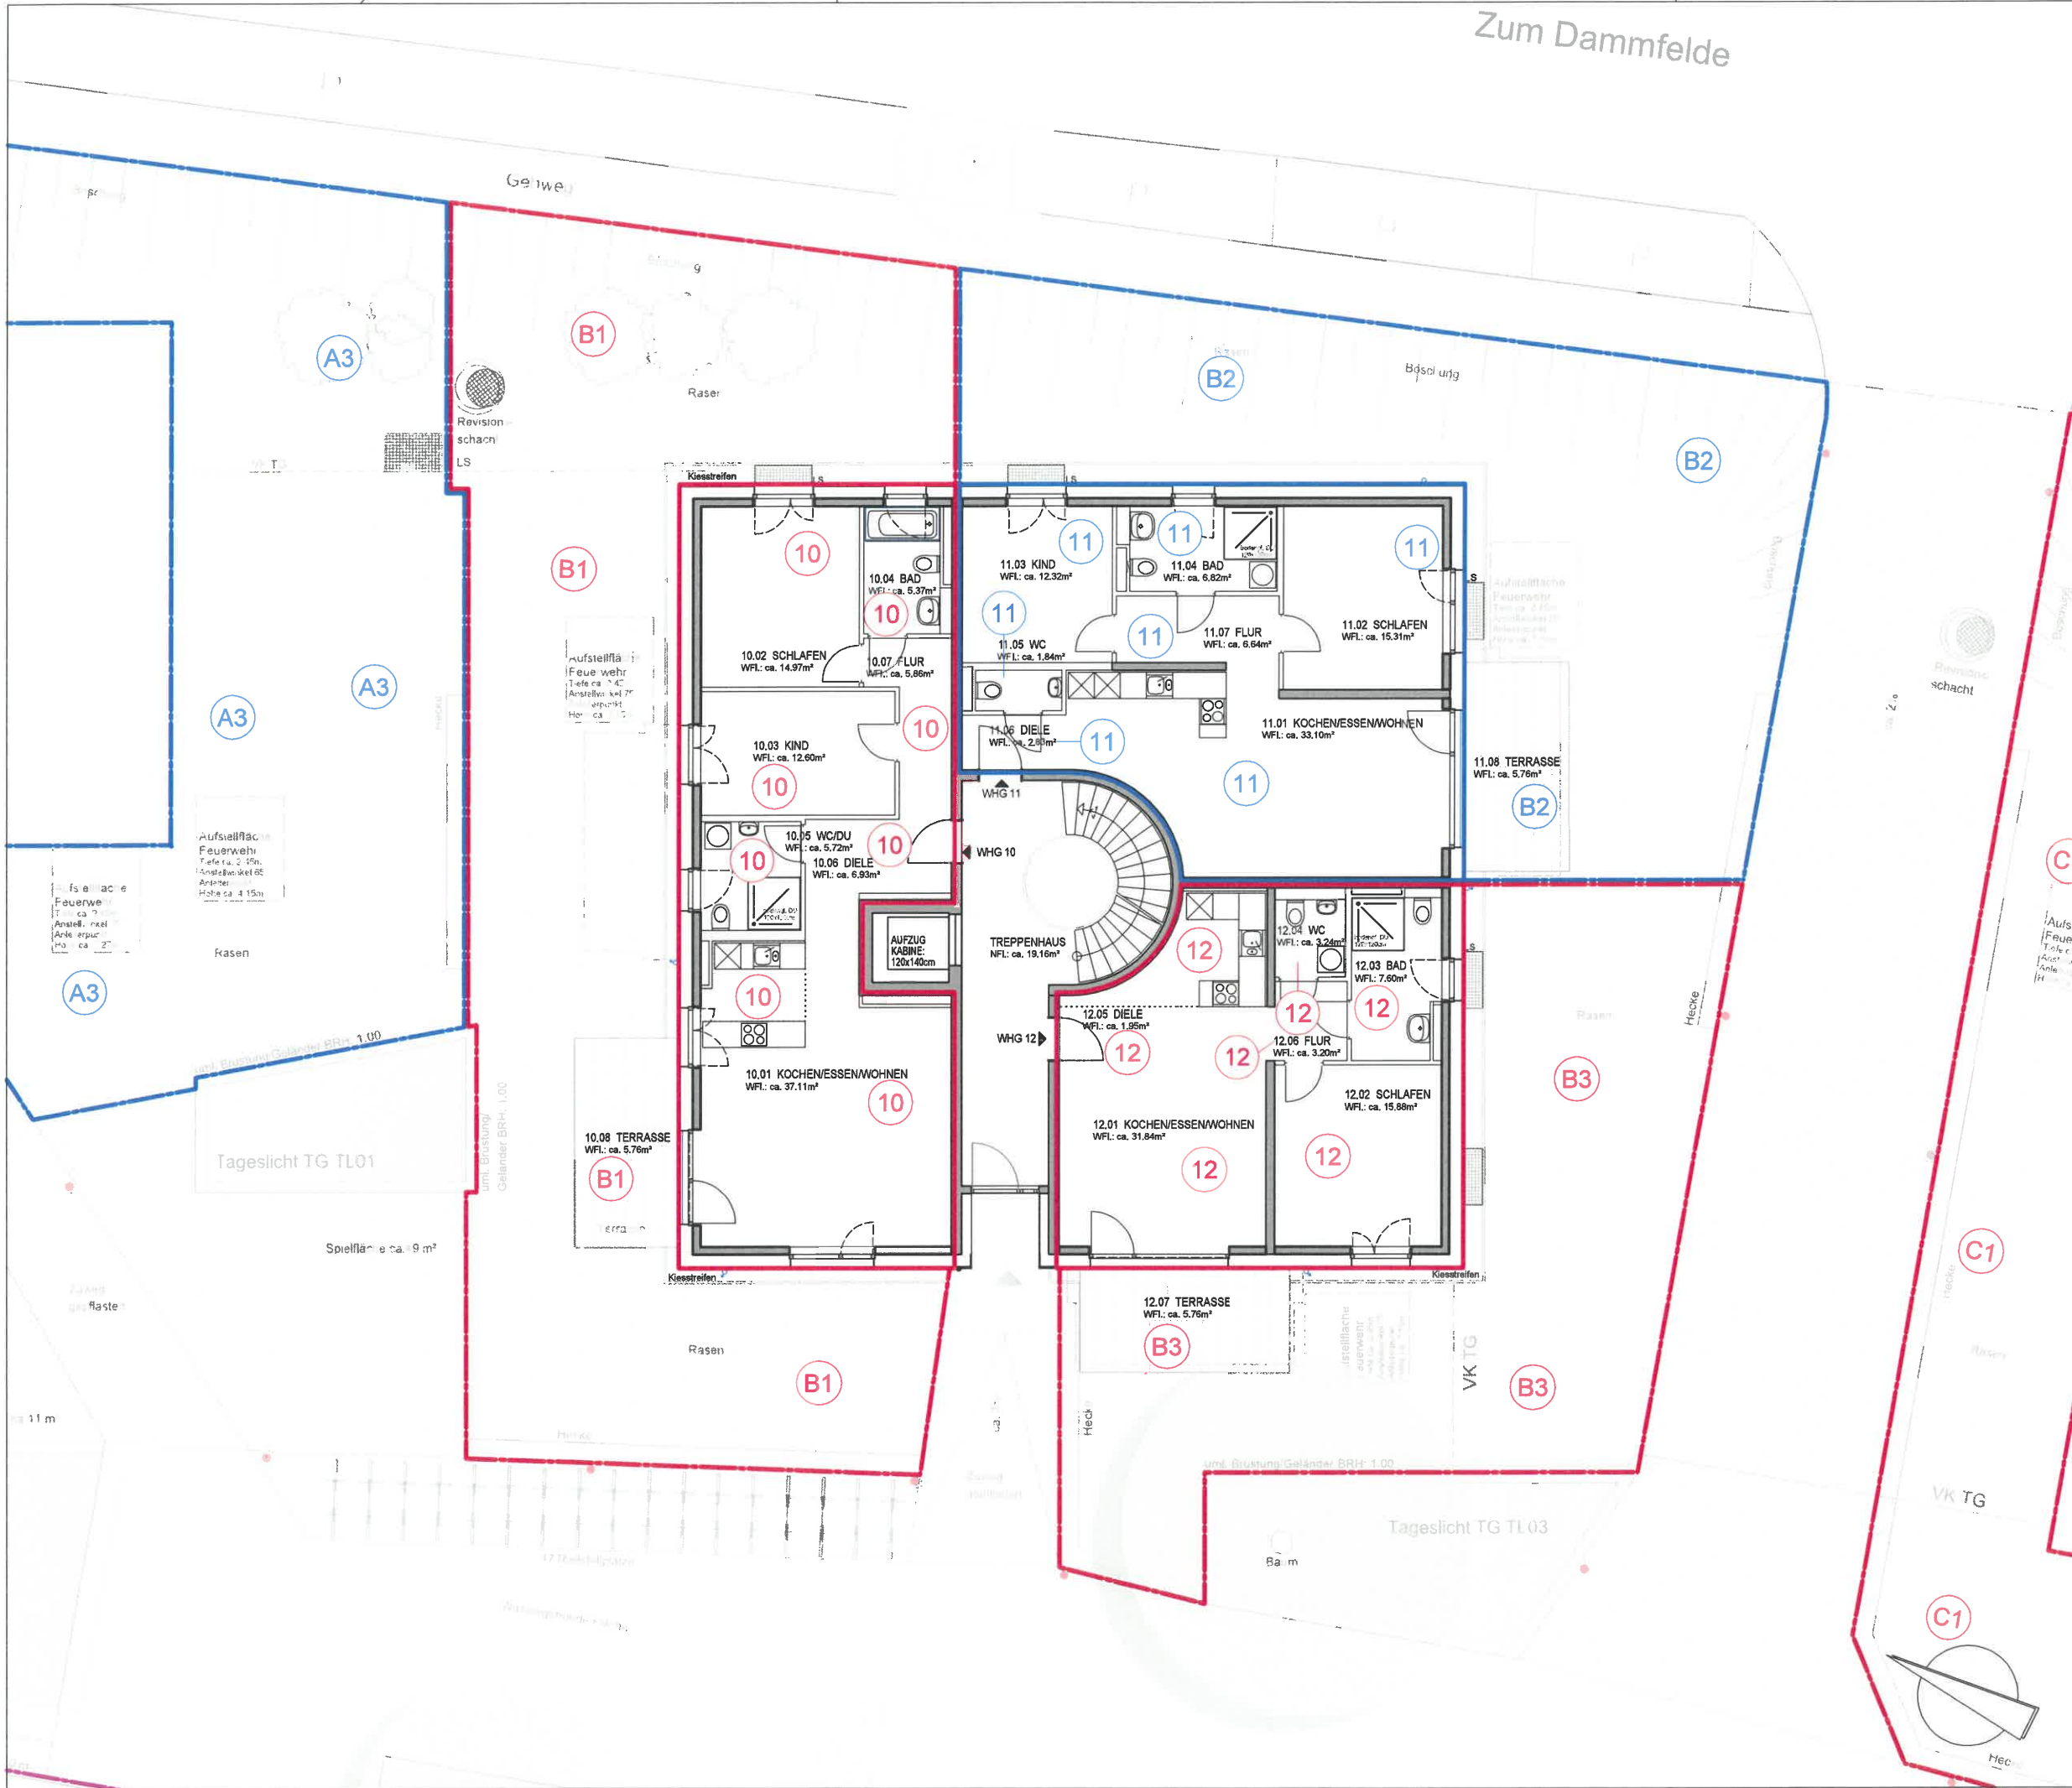

H1

H2

H3

H4

KITA

H5

H6

Unterschrift Bauherr

Unterschrift Architekt

Bauherr

1114 Wohnquartier Zum Dammfelde, K&W-Widdersdorf

Planinhalt

Grundriss EG_TE

Plan Nummer

H2_4502

Index

von

Maßstab

1:100

Datum

09.04.2020

Planart / LPh

Teilung

Baufeld

Haus

H2

Bauherr

evohaus GmbH
76227 Karlsruhe, Emil-Nolde-Strasse 2
0721 183 891 0

Architekt

HANEN Architekten
76227 Karlsruhe, Emil-Nolde-Strasse 2
0721 750 99 28 0




Projekt intern:

1114_K&W_Damm




Plannummer intern:

521


H2_4502

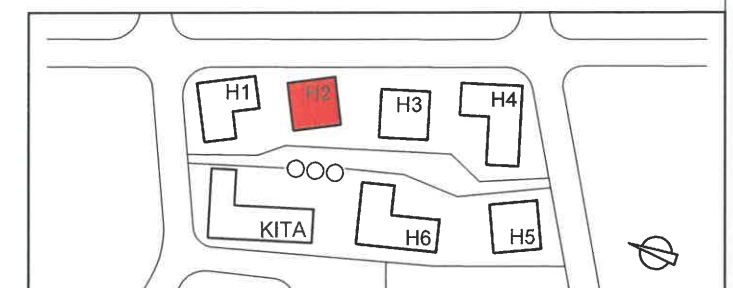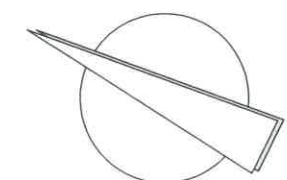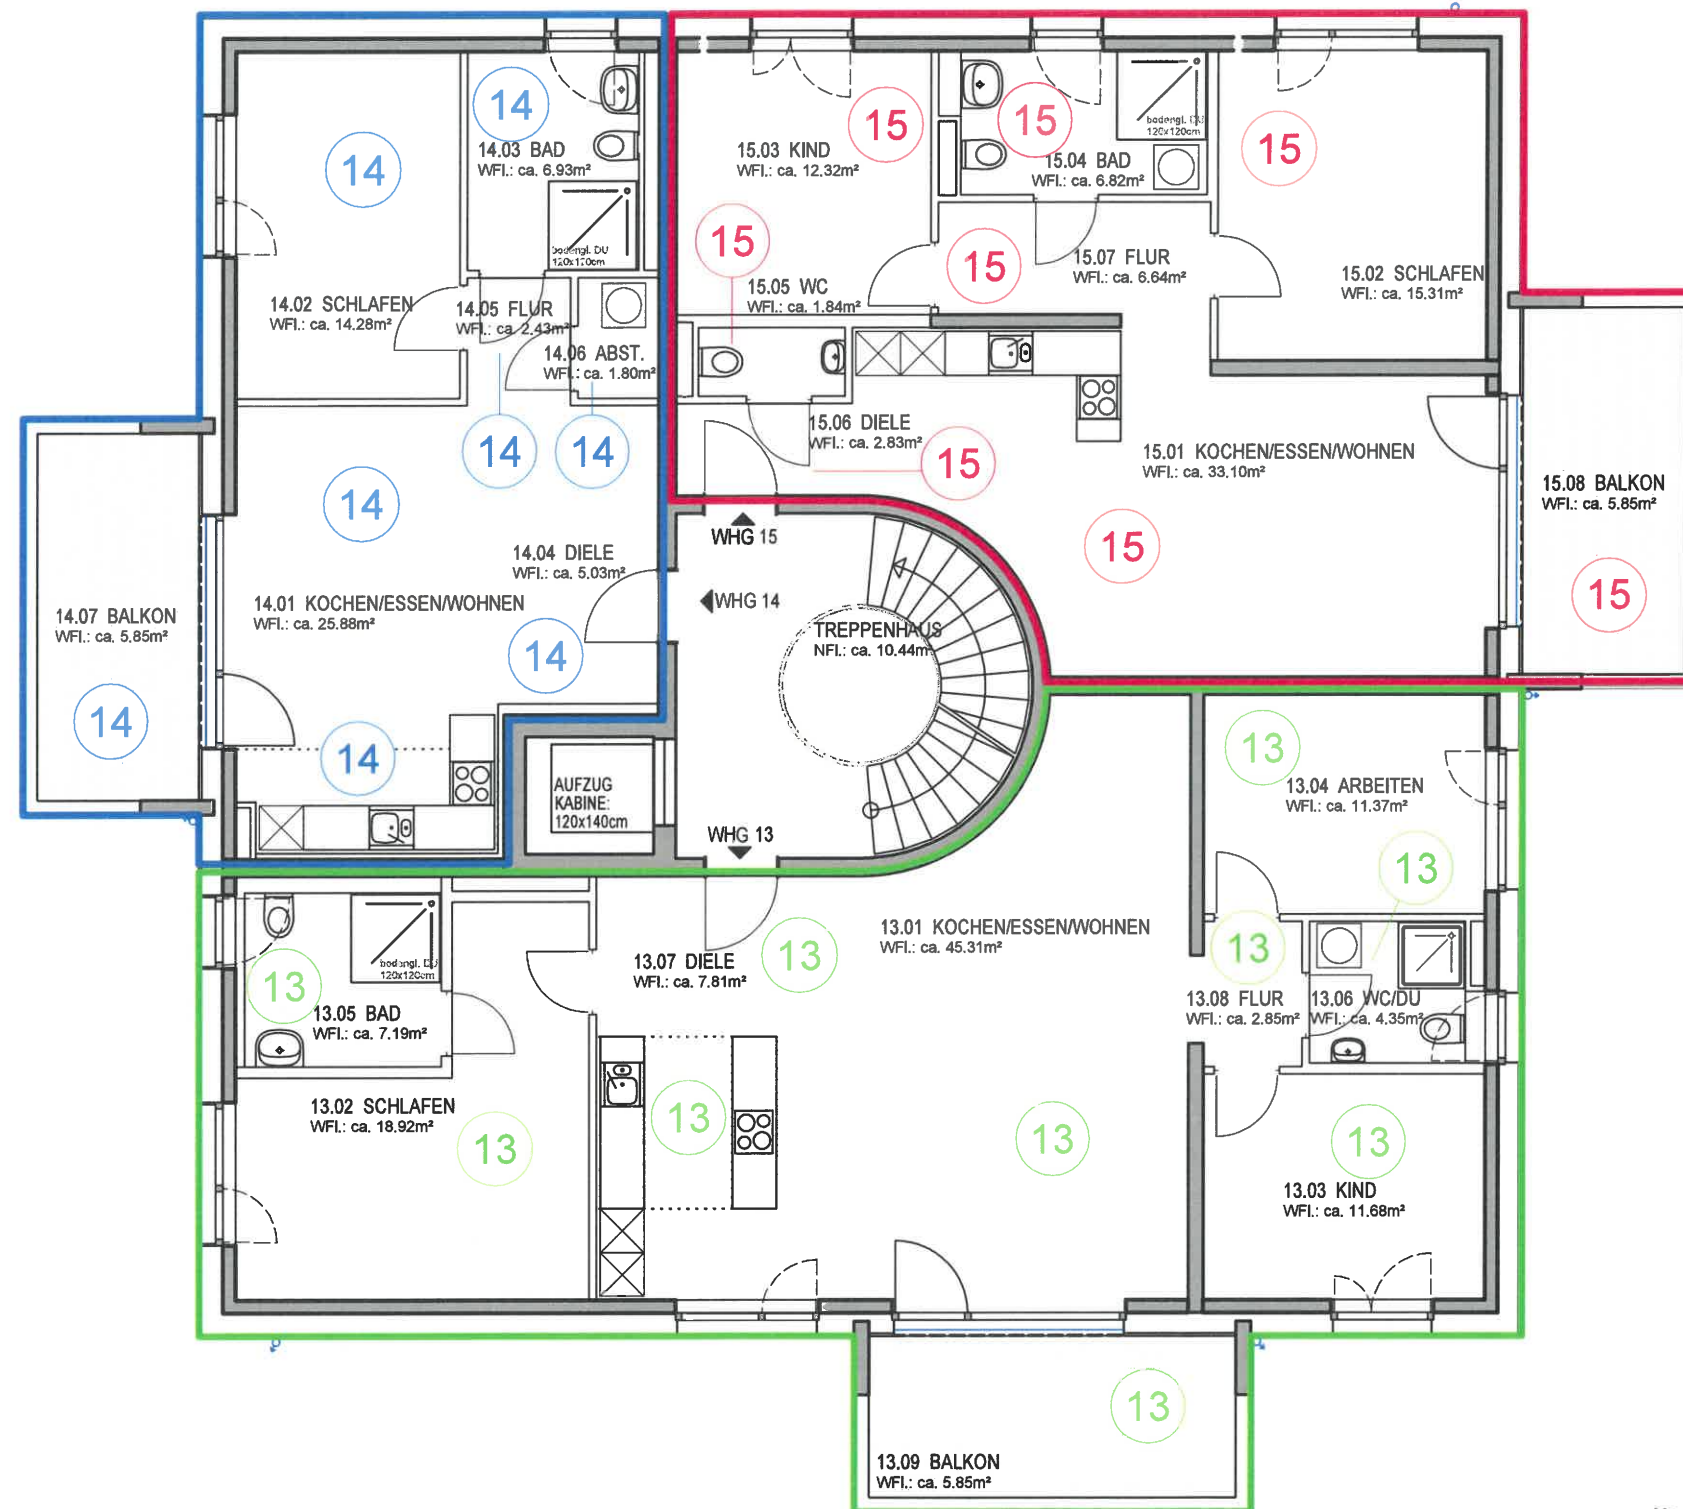


Unterschrift Bauherr		Unterschrift Architekt		
Bauvorhaben 1114 Wohnquartier Zum Dammfelde, Kö-Widdersdorf				
Planinhalt Grundriss 1.OG_TE				
Plan Nummer H2_4503	Index	von	Maßstab 1:100	Datum 09.04.2020
Planart / LPH Teilung			Baufeld	Haus H2
Bauherr evohaus GmbH 76227 Karlsruhe, Emil-Nolde-Strasse 2 0721 183 891 0		Architekt HANEN Architekten 76227 Karlsruhe, Emil-Nolde-Strasse 2 0721 750 99 28 0		
Projekt intern: 1114_KÖ-Wid_Damm			Plannummer intern: 522	

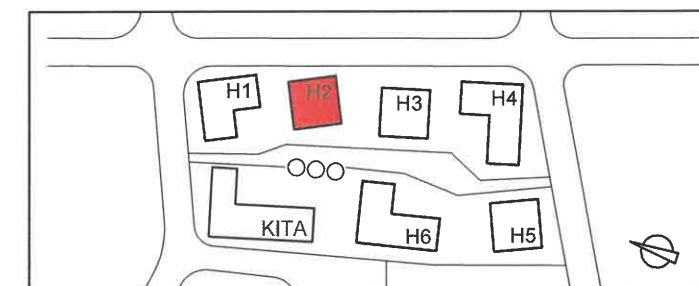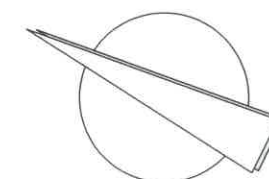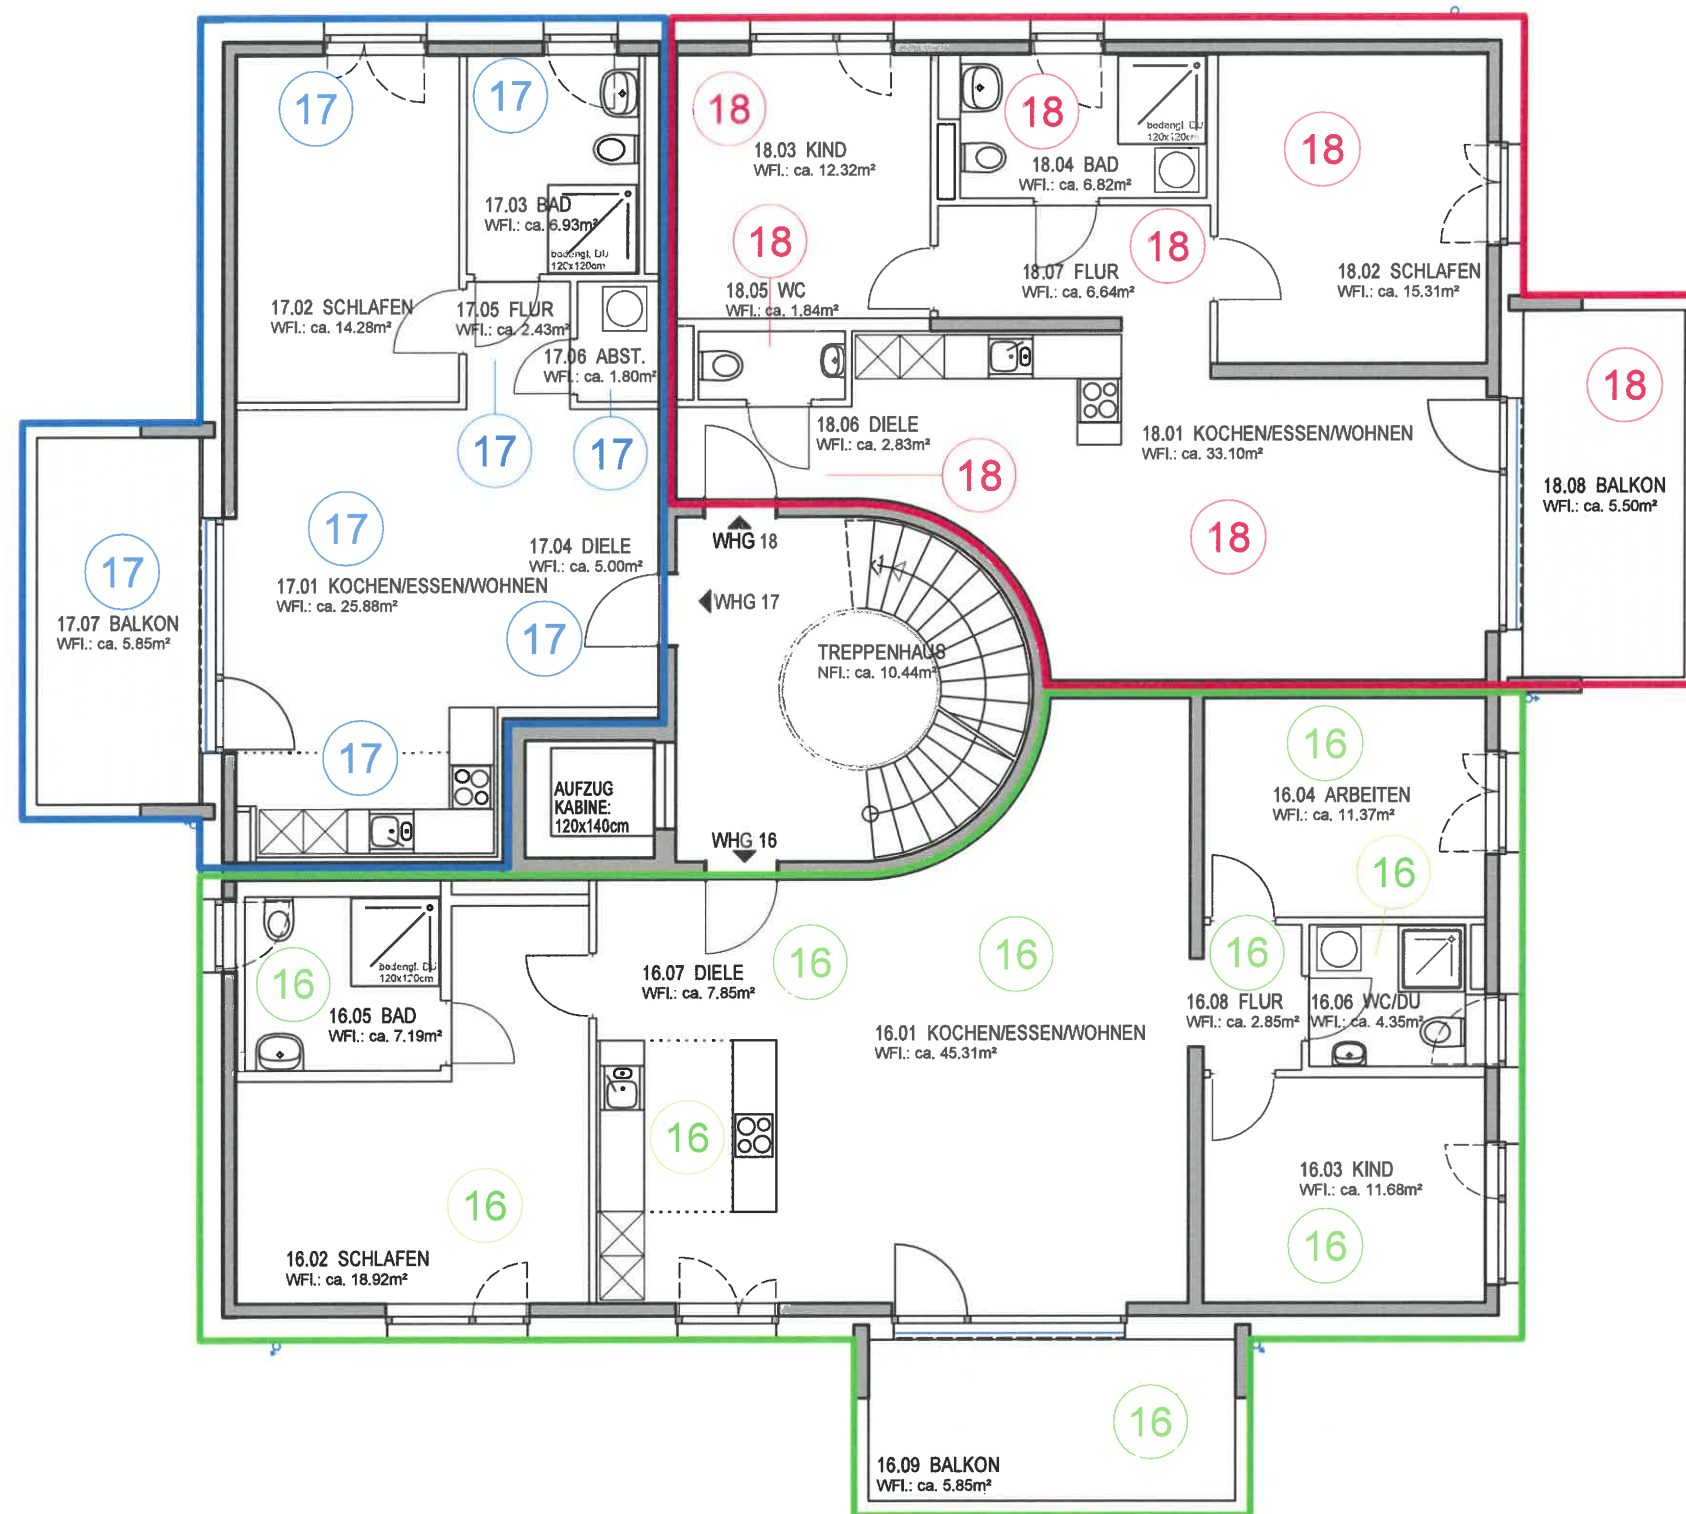


Unterschrift Bauherr		Unterschrift Architekt		
Bauvorhaben 1114 Wohnquartier Zum Dammfelde, Kö-Widdersdorf				
Planinhalt Grundriss 2.OG_TE				
Plan Nummer H2_4504	Index	von	Maßstab 1:100	Datum 09.04.2020
Planart / LPh Teilung		Baufeld	Haus H2	
Bauherr evohaus GmbH 76227 Karlsruhe, Emil-Nolde-Strasse 2 0721 183 891 0		Architekt HANEN Architekten 76227 Karlsruhe, Emil-Nolde-Strasse 2 0721 750 99 28 0		
Projekt intern: 1114_KÖ-Wid_Damm		Plannummer intern: 523		

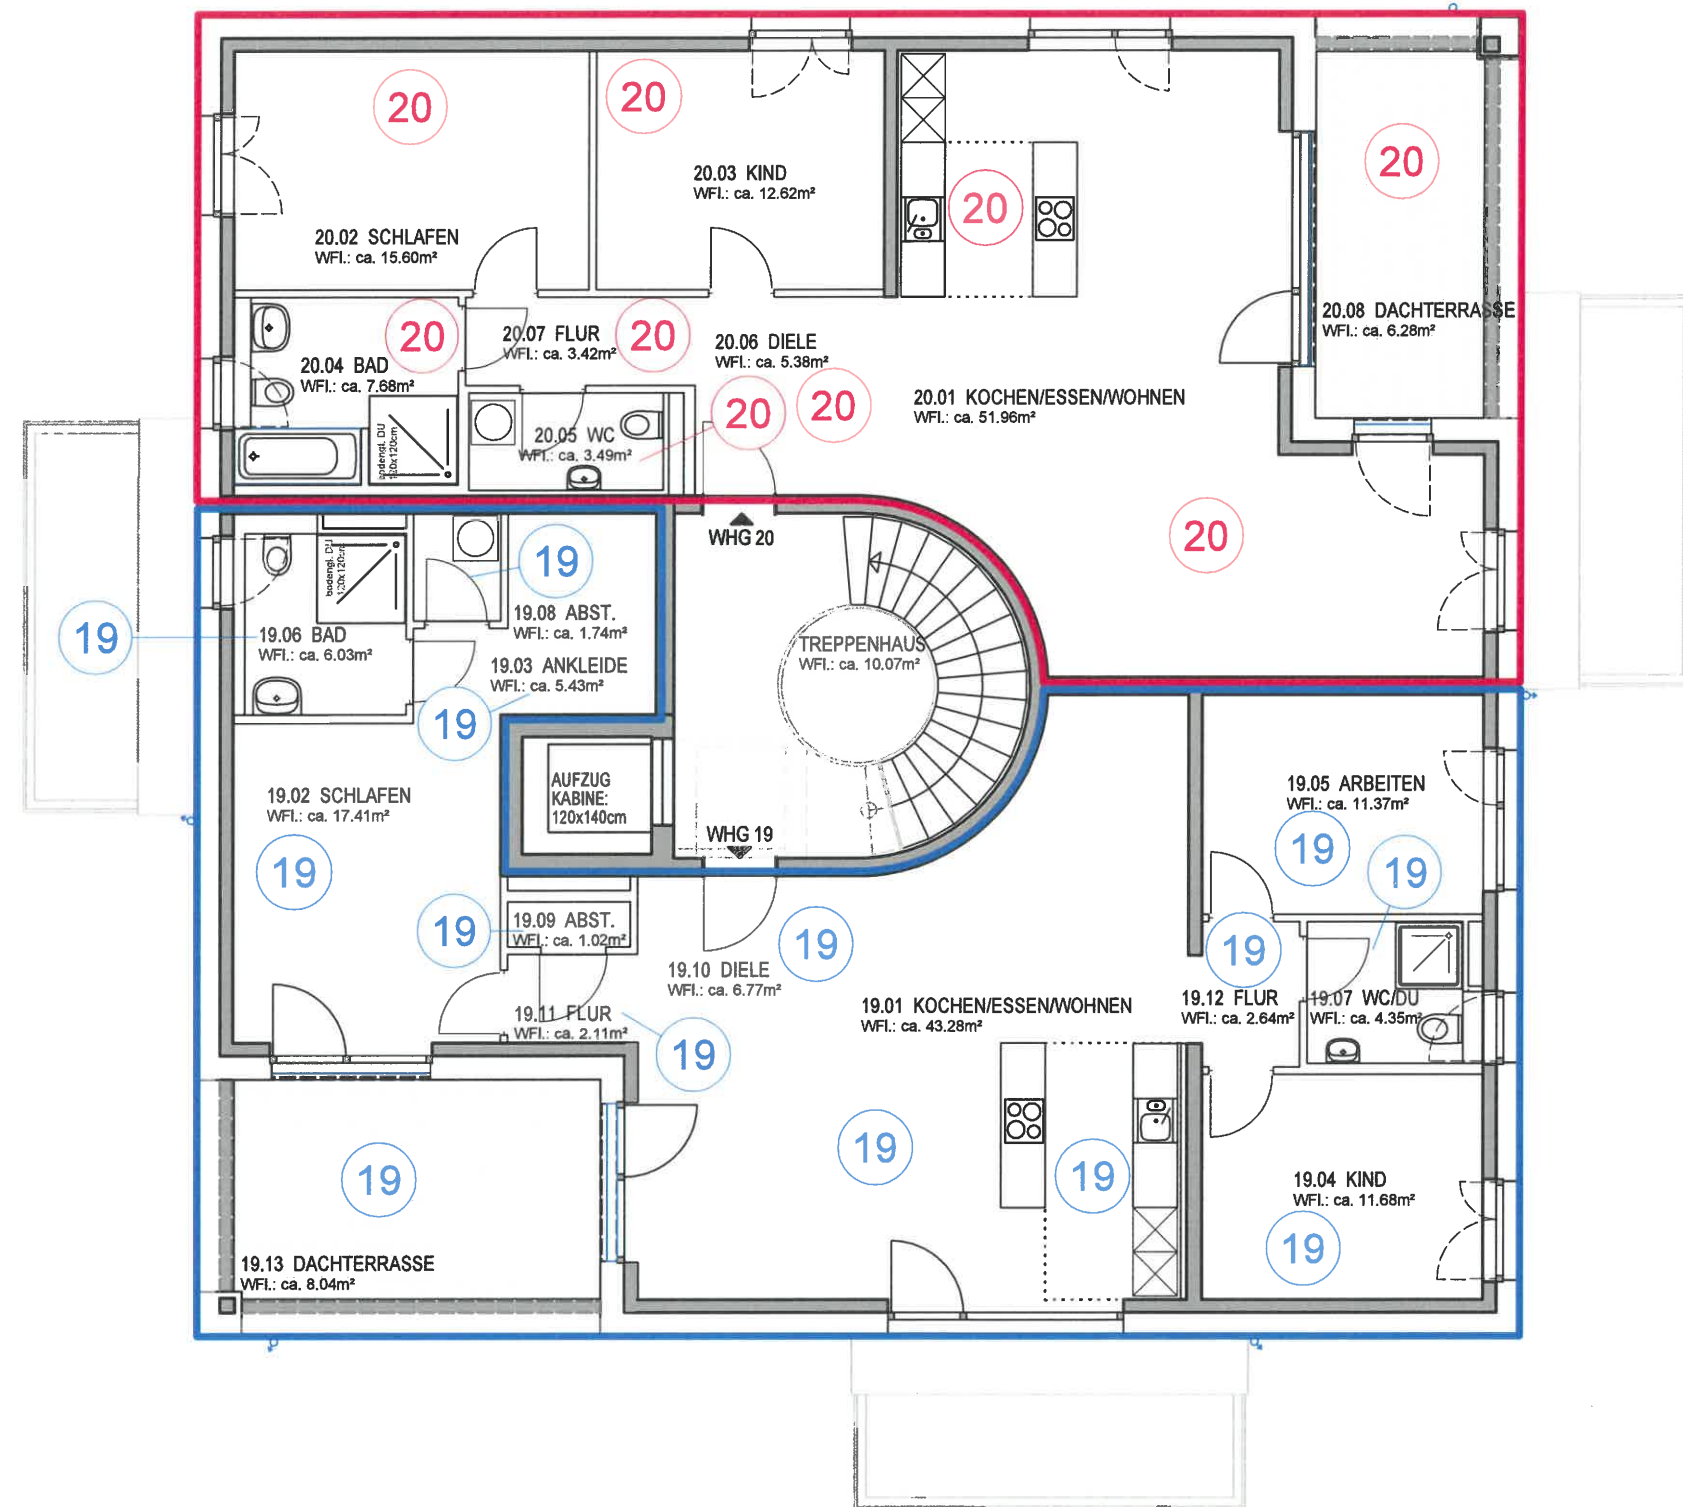


Unterschrift Bauherr		Unterschrift Architekt		
Bauvorhaben 1114 Wohnquartier Zum Dammfelde, Kö-Widdersdorf				
Planinhalt Grundriss 3.OG_TE				
Plan Nummer H2_4505	Index	von	Maßstab 1:100	Datum 09.04.2020
Planart / LPH Teilung			Baufeld	Haus H2
Bauherr evohaus GmbH 76227 Karlsruhe, Emil-Nolde-Strasse 2 0721 183 891 0		Architekt HANEN Architekten 76227 Karlsruhe, Emil-Nolde-Strasse 2 0721 750 99 28 0		
Projekt intern: 1114 Kö-Wid Damm			Plannummer intern: 524	

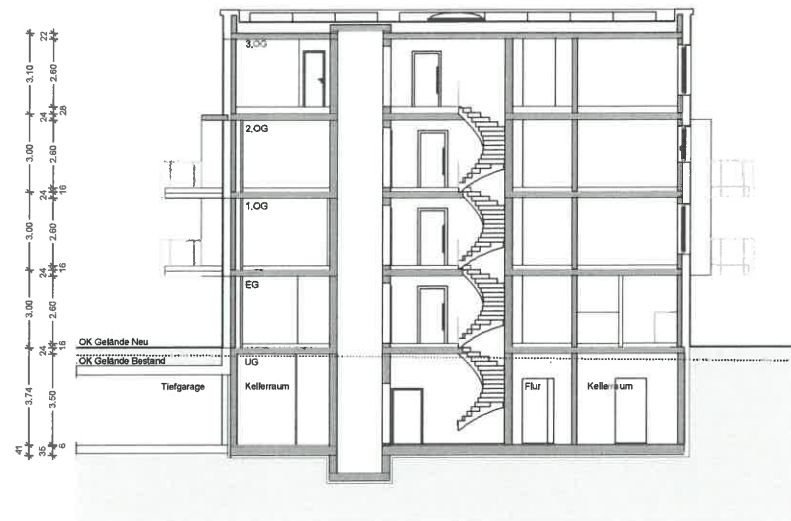


Schnitt A-A M 1:100

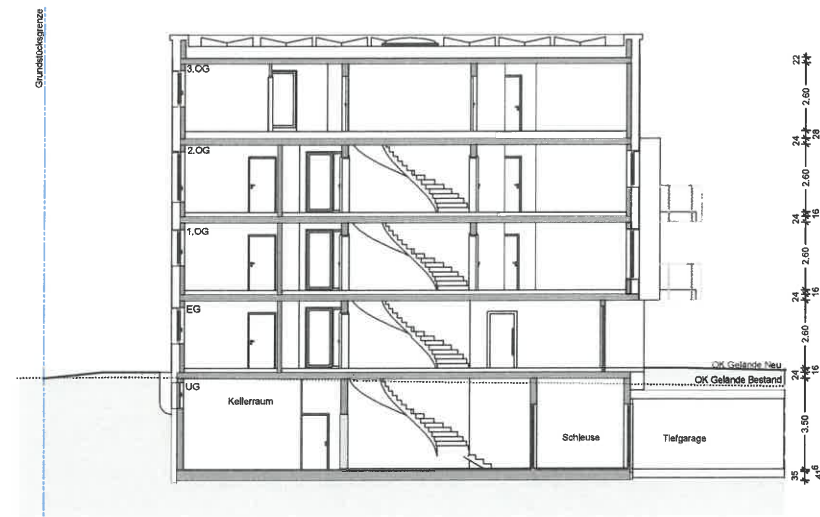

Schnitt B-B M 1:100

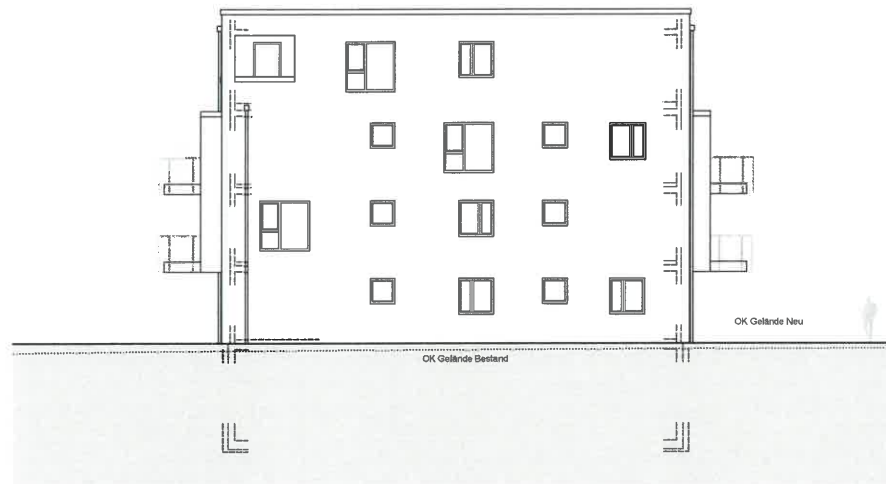


Ansicht Nord-Ost M 1:100

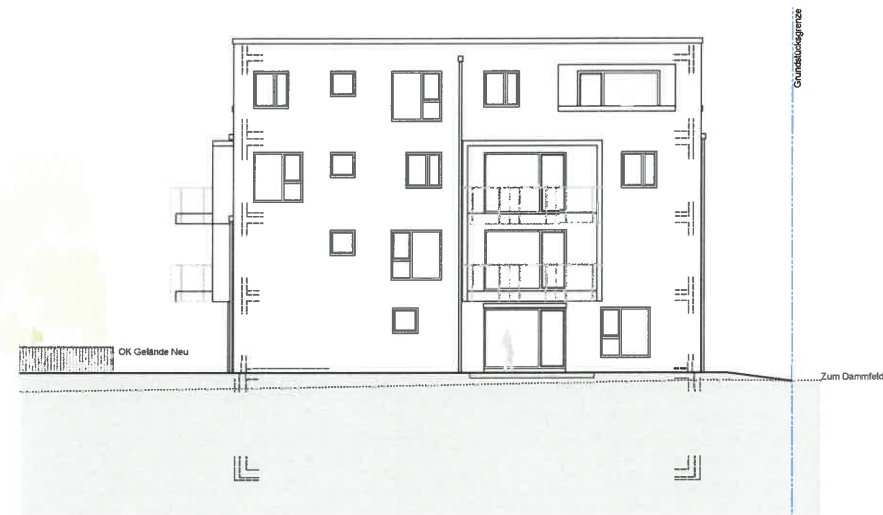

Ansicht Süd-Ost M 1:100



Ansicht Süd-West M 1:100

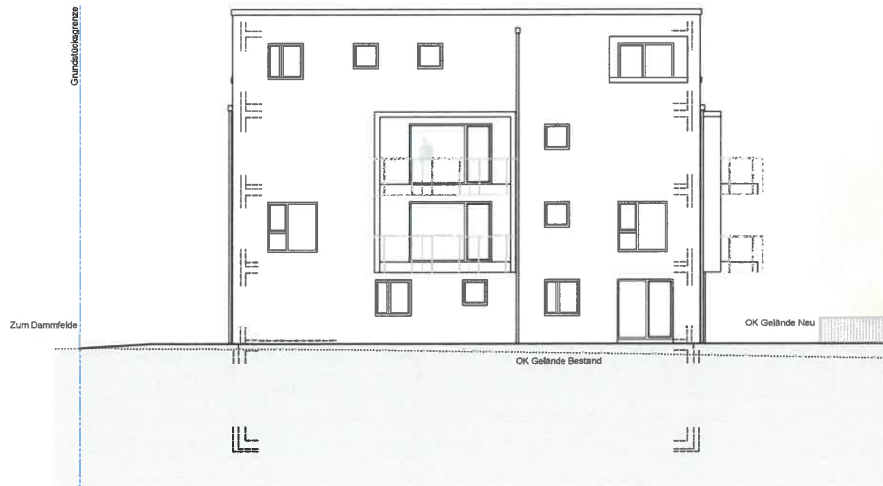

Ansicht Nord-West M 1:100

±0,00 = OK FFB EG = 54,78 m ü.NN

BAUTEILE IM SCHNITT

Wand tragend
Wand nicht tragend

ABKÜRZUNGEN

OKFB OBERKANTE FERTIGFUSSENBOGEN
OKRD OBERKANTE RONDÖCKE
UKRD UNTERKANTE RONDÖCKE
VK VORDERKANTE
BRN RÜSTUNGSHÖHE ÜBER OKRD
RR REISENHOHE DURCHM. 100
B BARREKESSEL
LS LICHTSCHAFT

SYMBOL

HÖHENKOTE OKFB BEZOGEN AUF OKFB ERDGESCHOSS
HÖHENKOTE OKRD BEZOGEN AUF OKFB ERDGESCHOSS
VERWEIS AUF SCHNITT
HÖHENKOTE OK GELÄNDE

1114 Wohnquartier Zum Dammfelde, K&W-Widdersdorf

Projekt
Schnitte und Ansichten_TE

Plan Nummer
H2_4600

Planst. / U/I
Teilung

H2



Bestell:
@VOHCHUS
architektur GmbH
Eichstraße 2
75227 Korbach
0721 193 891 0

Architekt:
HANEN Architekten
Großhildes-Strasse 2
75227 Korbach
0721 193 891 0
info@hanenarchitekten.de

Datum
09.04.2020

Maßstab
1:100

Projektname: H2_4600_Damf_...
Plannummer: H2_4600
Blattname: H2_4600

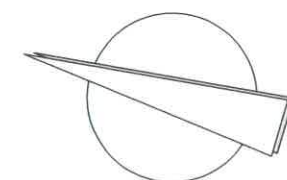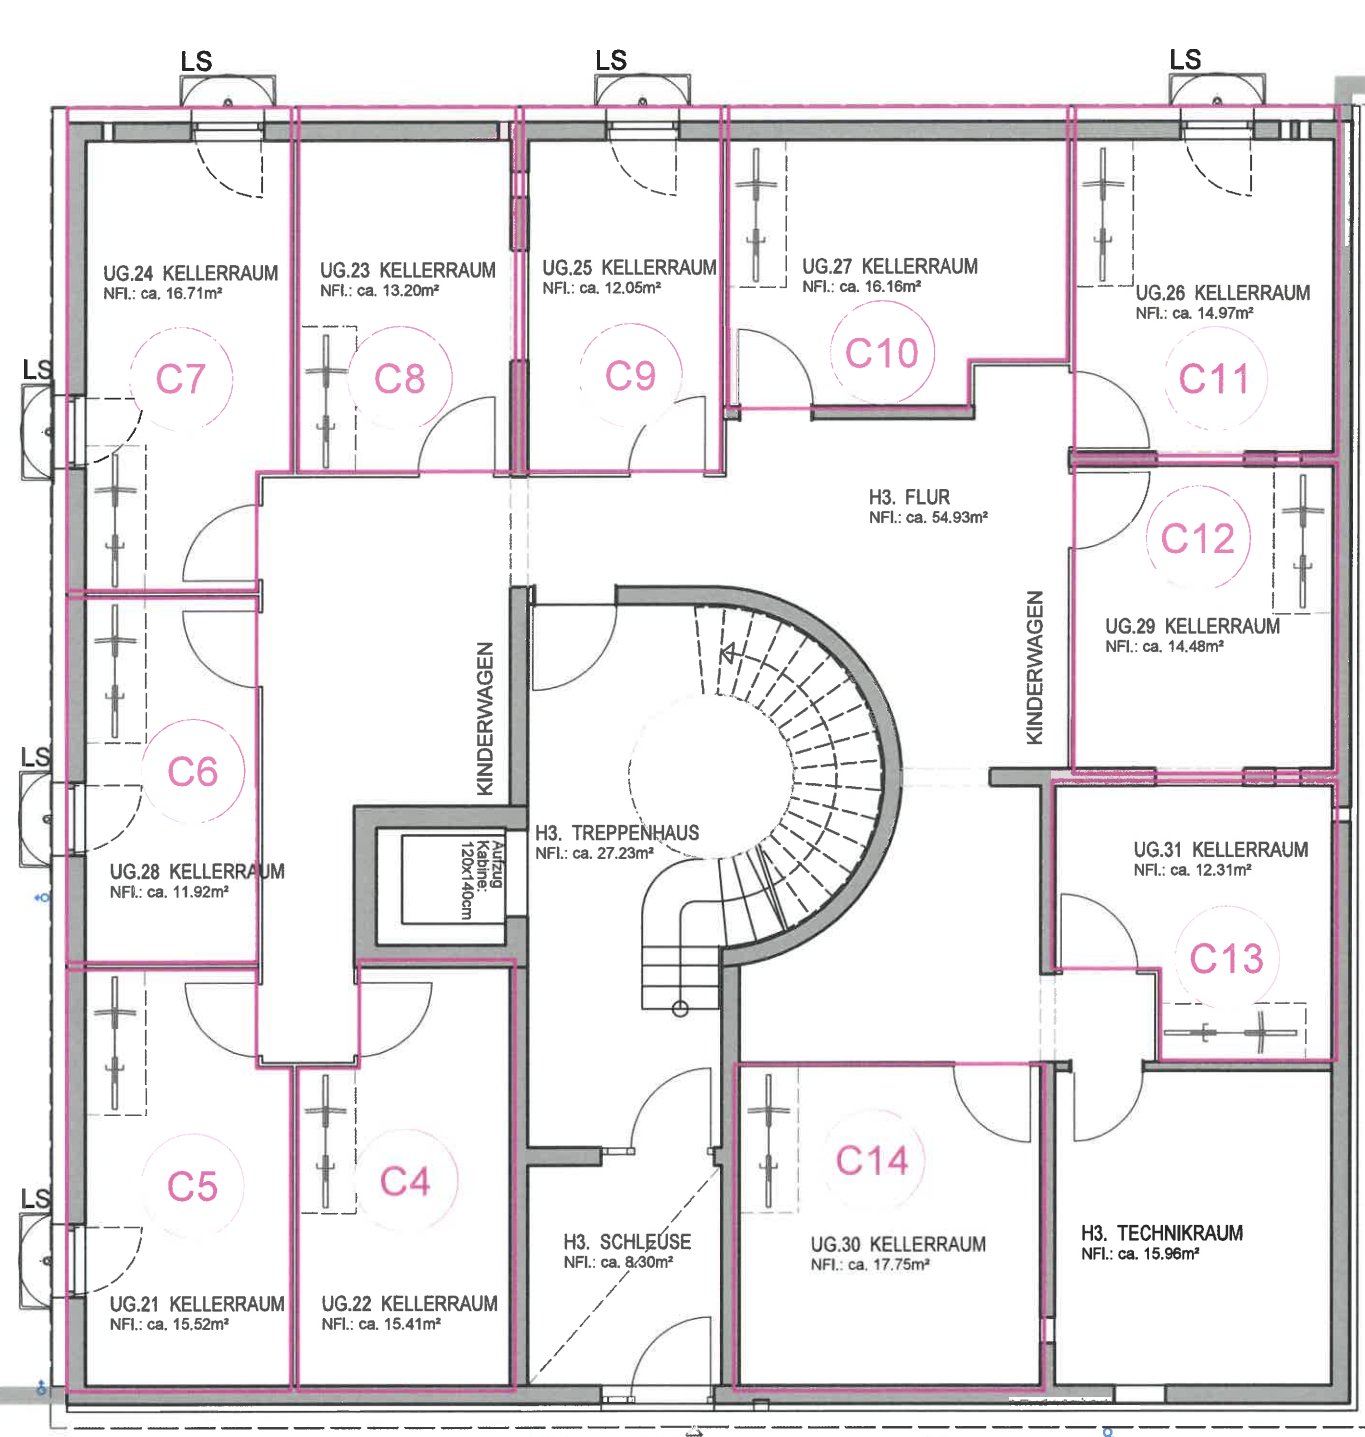


Unterschrift Bauherr

Unterschrift Architekt

Bauvorhaben
1114 Wohnquartier Zum Dammfelde, KÖ-Widdersdorf

Planinhalt
Grundriss UG_TE

Plan Nummer	Index	von	Maßstab	Datum
H3_4501			1:100	09.04.2020
Planart / LPh	Baufeld			Haus
Teilung				H3
Bauherr evohaus GmbH 76227 Karlsruhe, Emil-Nolde-Strasse 2 0721 183 891 0		Architekt HANEN Architekten 76227 Karlsruhe, Emil-Nolde-Strasse 2 0721 750 99 28 0		
Projekt intern: 1114_KÖ-Wid_Damm_		Plannummer intern: 530		

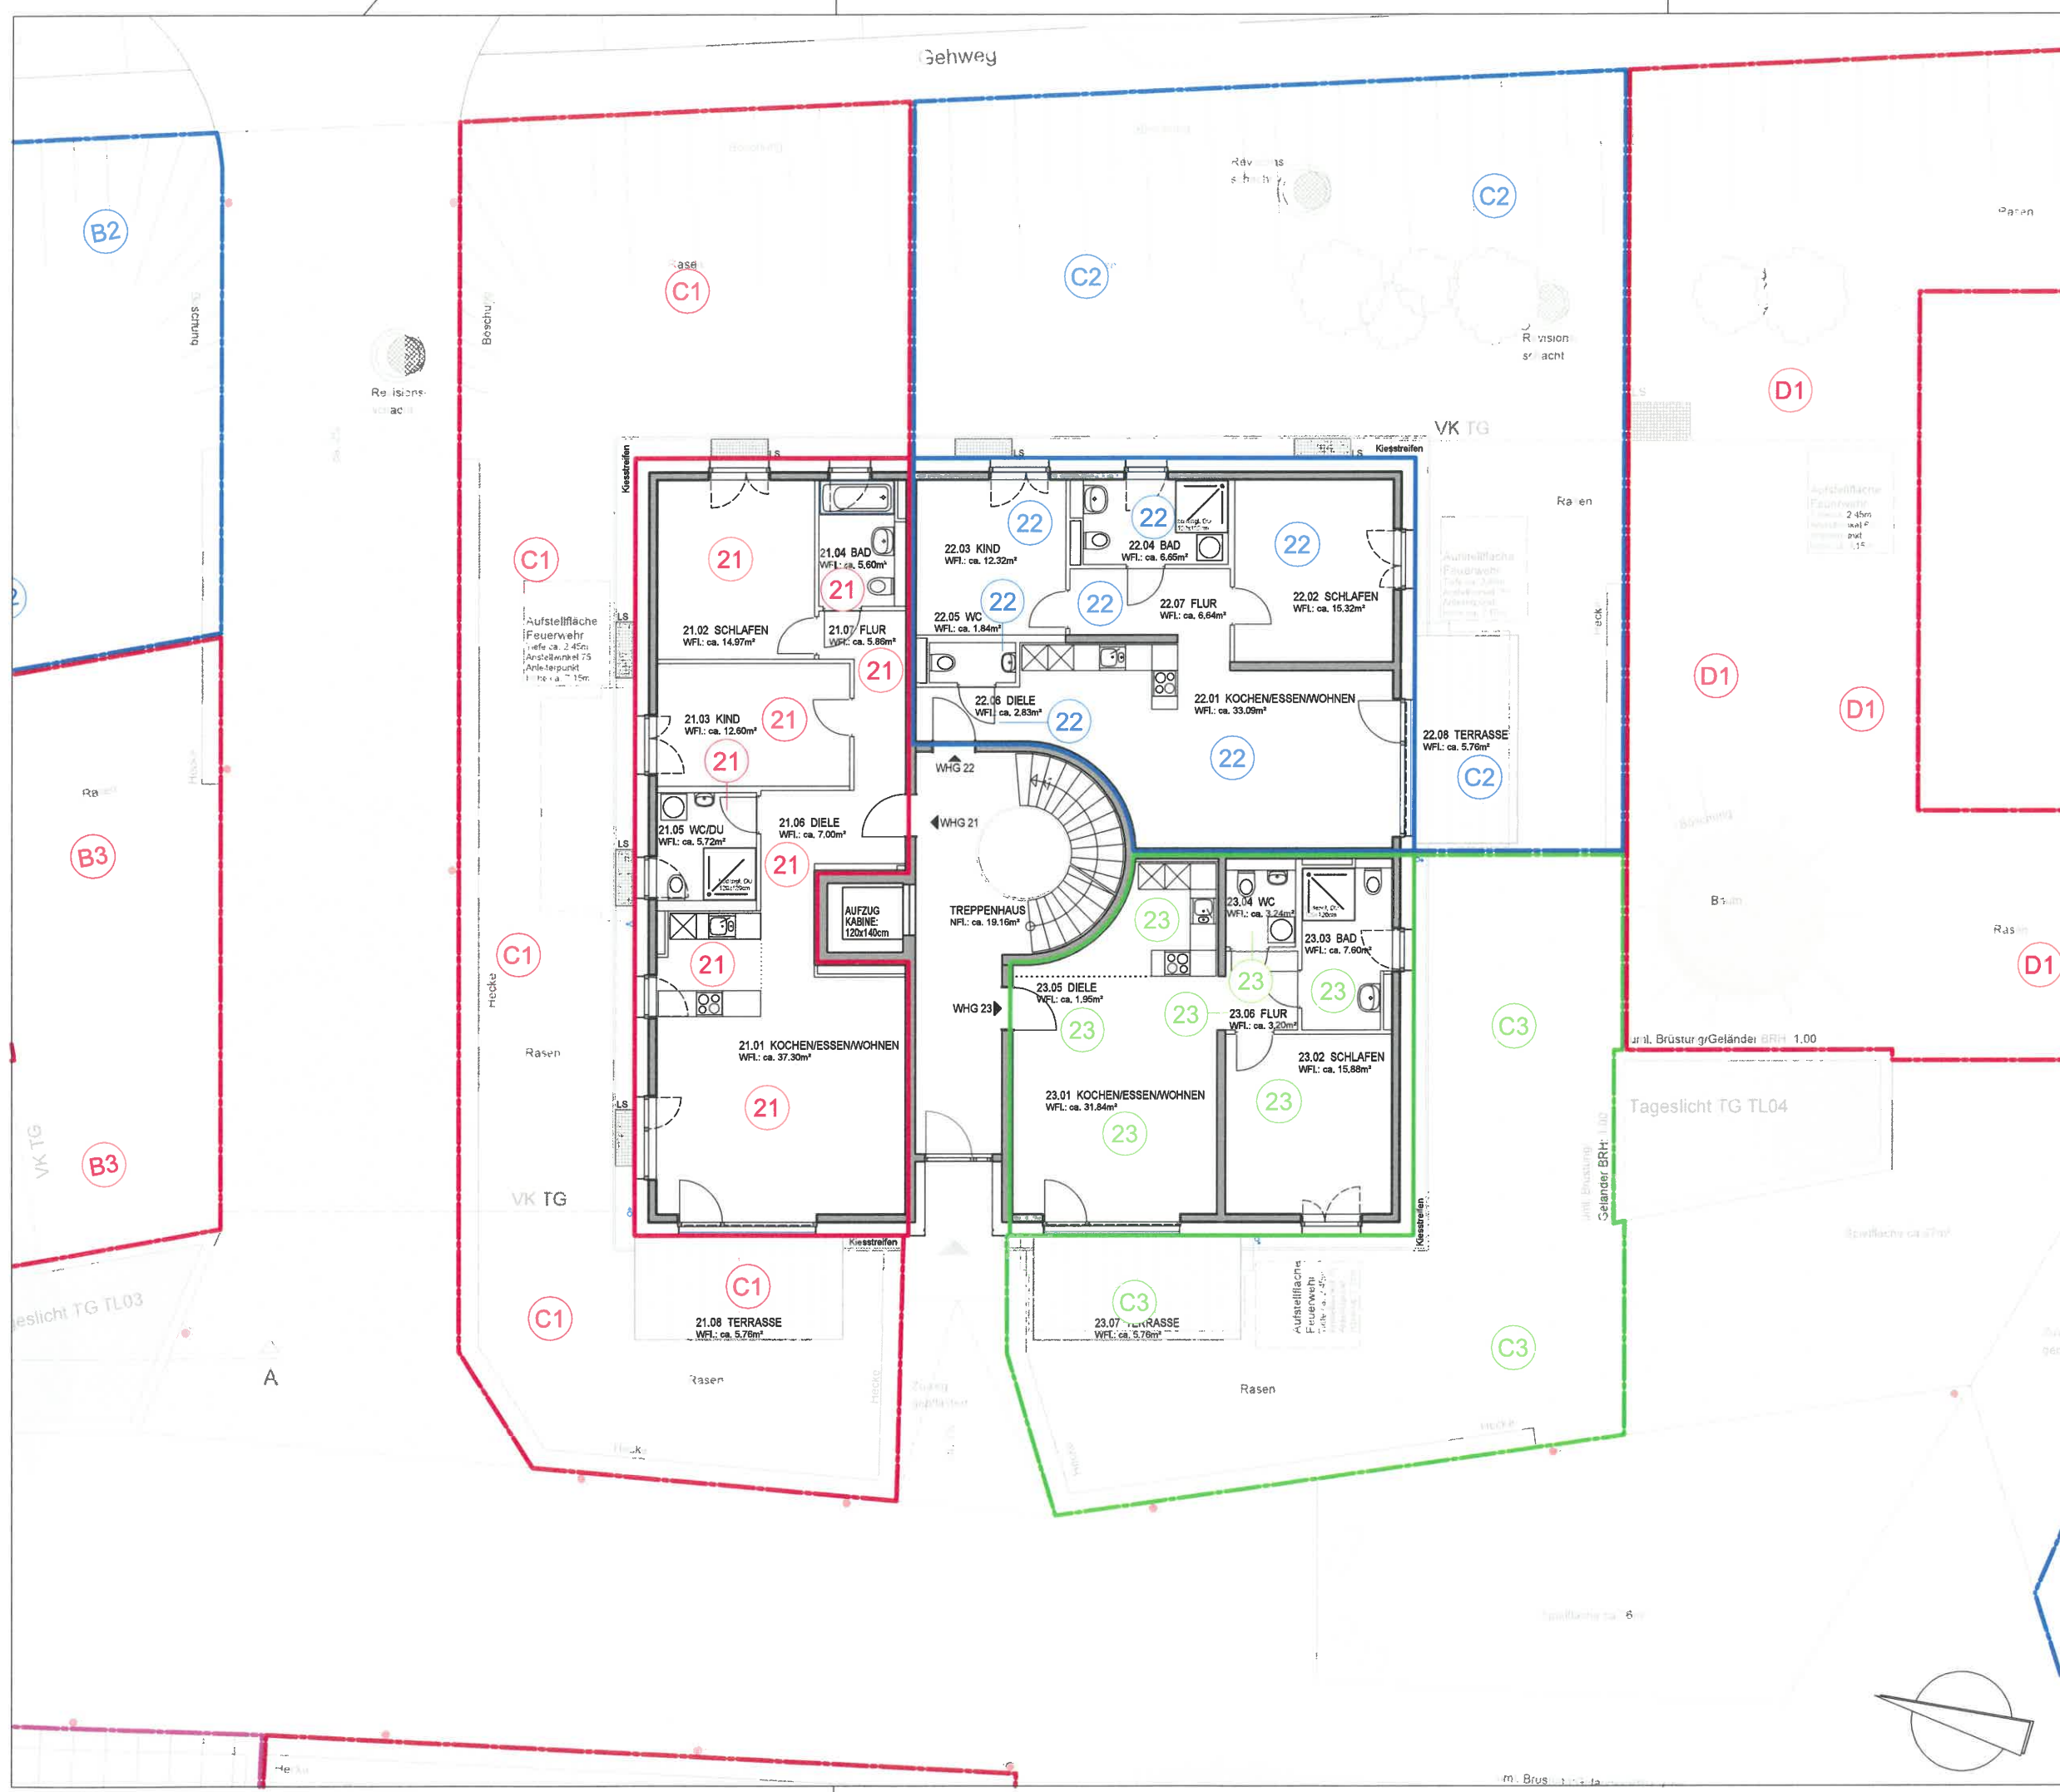

Unterschrift Bauherr

Unterschrift Architekt

Bauvorhaben

1114 Wohnquartier Zum Dammfelde, Kö-Widdersdorf

Planinhalt

Grundriss EG_TE

Plan Nummer

H3_4502

Index

von

Maßstab

1:100

Datum

09.04.2020

Planart / Lph

Teilung

Baufeld

Haus

H3

Bauherr

evohaus GmbH
76227 Karlsruhe, Emil-Nolde-Strasse 2
0721 183 891 0


Architekt

HANEN Architekten
76227 Karlsruhe, Emil-Nolde-Strasse 2
0721 750 99 28 0


Projekt intern: 1114_Kö-Wid_Damm

Plannummer intern: 531


H3_4502

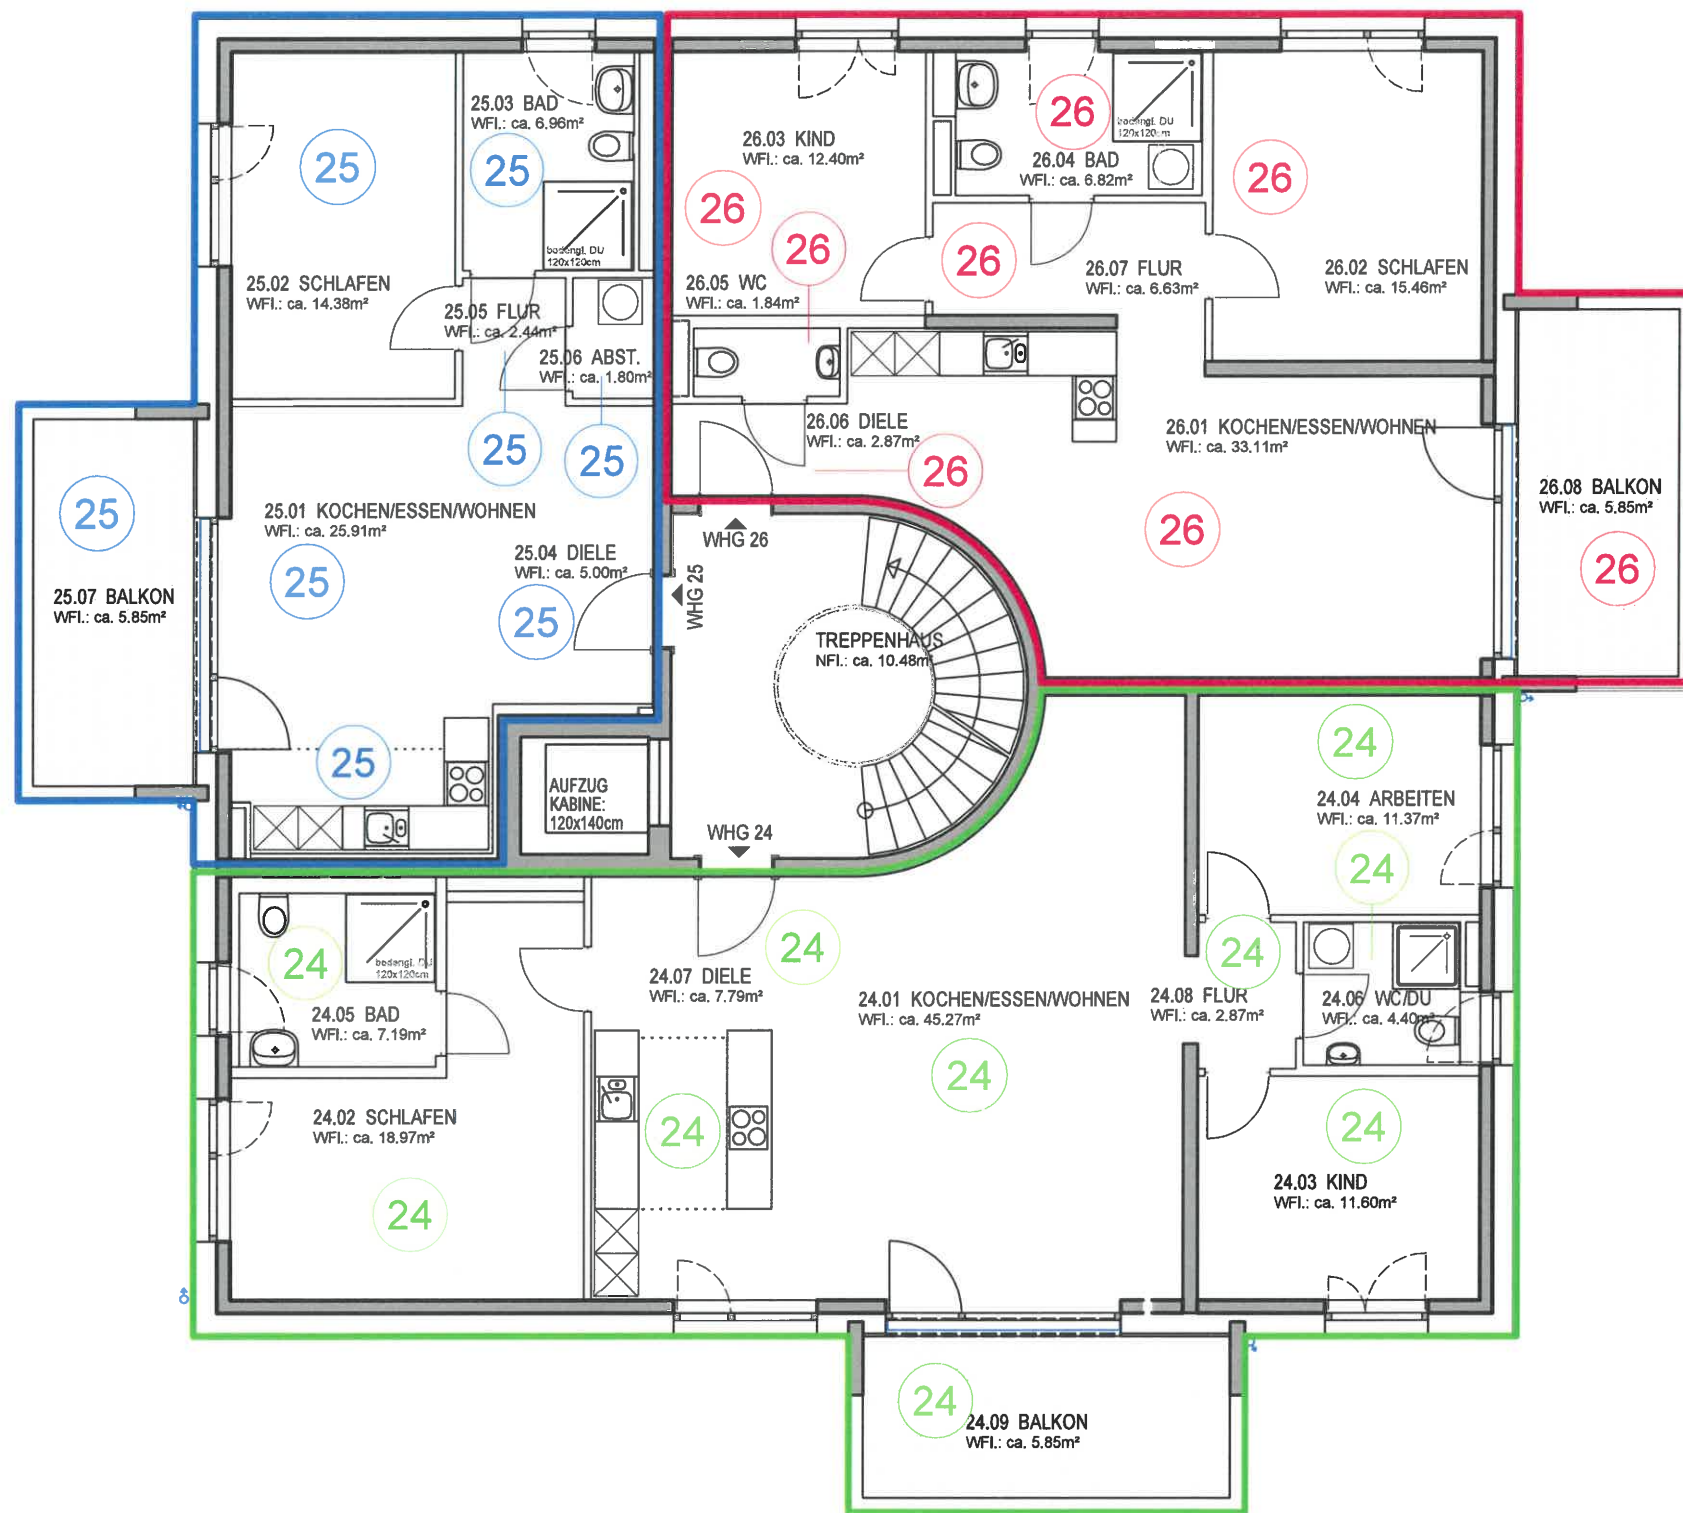


Unterschrift Bauherr		Unterschrift Architekt		
Bauvorhaben 1114 Wohnquartier Zum Dammfelde, Kö-Widdersdorf				
Planinhalt Grundriss 1.OG_TE				
Plan Nummer H3_4503	Index	von	Maßstab 1:100	Datum 09.04.2020
Planart / LPh Teilung			Baufeld	Haus H3
Bauherr evohaus GmbH 76227 Karlsruhe, Emil-Nolde-Strasse 2 0721 163 891 0		Architekt HANEN Architekten 76227 Karlsruhe, Emil-Nolde-Strasse 2 0721 750 99 28 0		
Projekt intern: 1114_KÖ-Wid_Damm		Plannummer intern: 532		

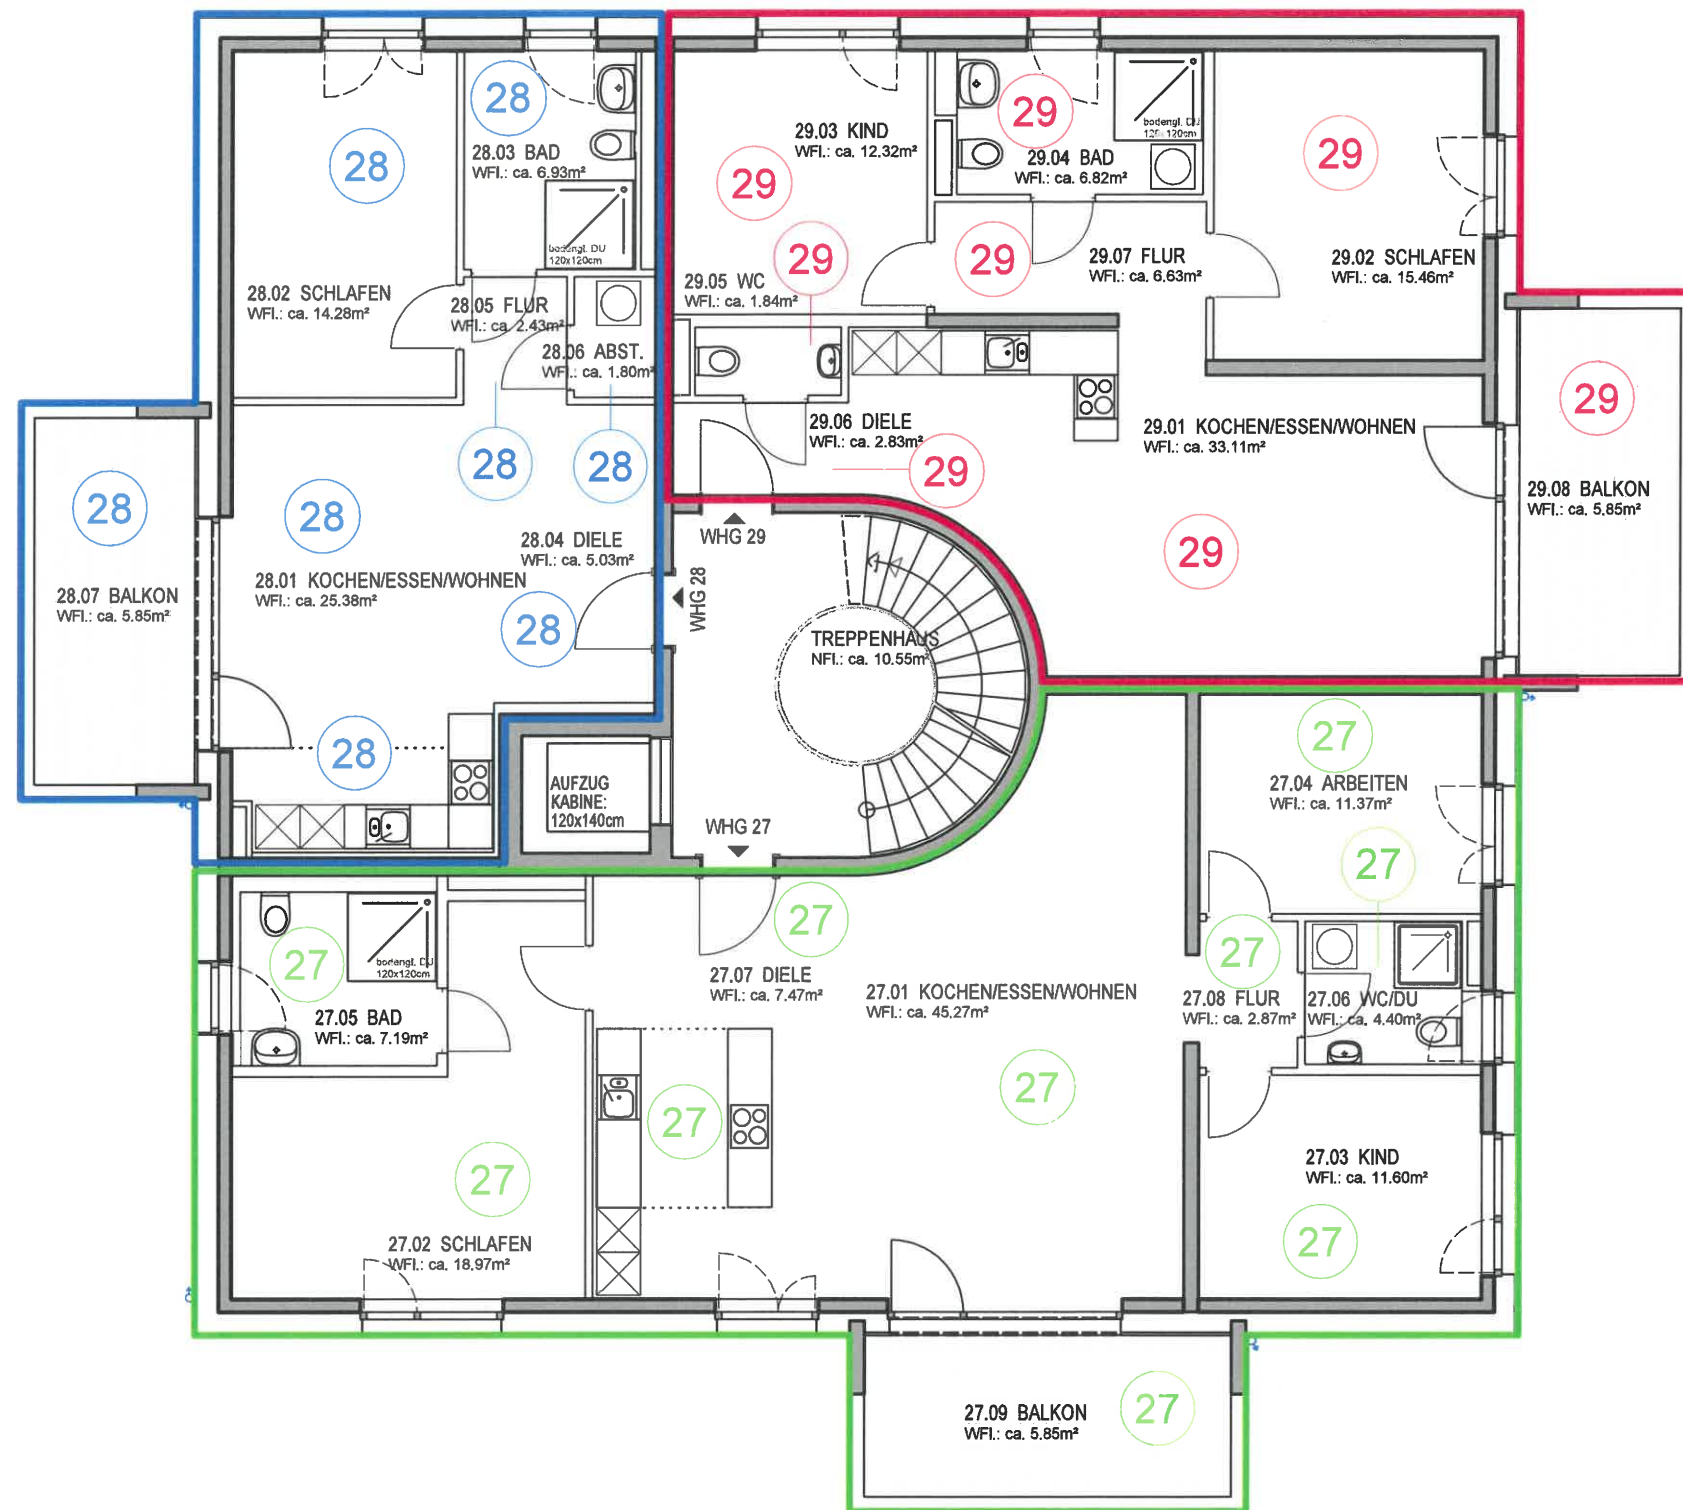


				
Unterschrift Bauherr		Unterschrift Architekt		
Bauvorhaben 1114 Wohnquartier Zum Dammfelde, K6-Widdersdorf				
Planinhalt Grundriss 2.OG_TE				
Plan Nummer H3_4504	Index	von	Maßstab 1:100	Datum 09.04.2020
Planart / LPh Teilung			Baufeld	Haus H3
Bauherr evohaus GmbH 76227 Karlsruhe, Emil-Nolde-Strasse 2 0721 183 891 0		Architekt HANEN Architekten 76227 Karlsruhe, Emil-Nolde-Strasse 2 0721 750 99 28 0		
Projekt intern: 1114 KÖ-Wid Damm		Plannummer intern: 533		

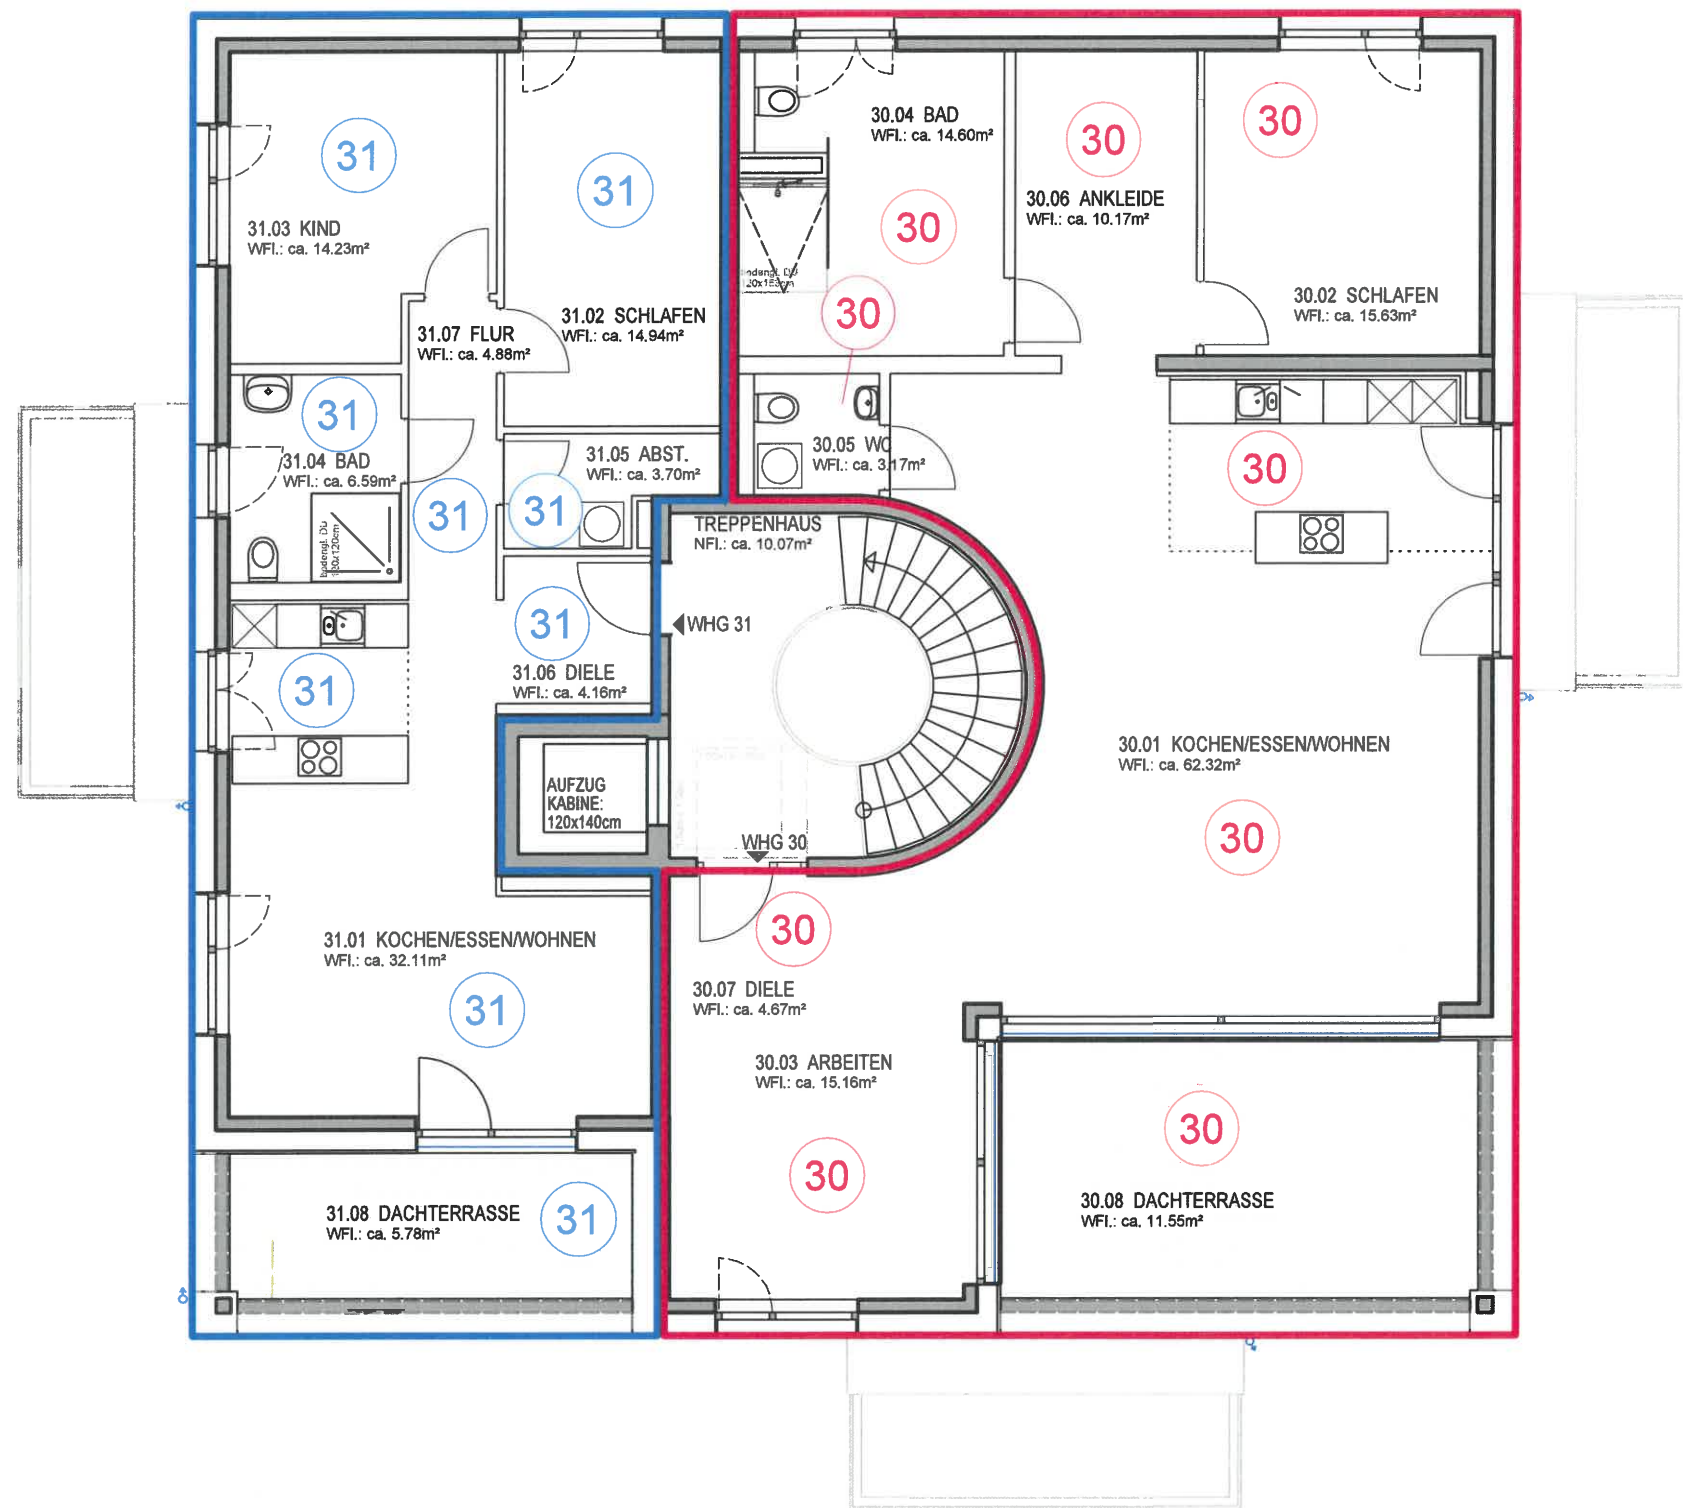


<div>Unterschrift Bauherr</div> <div>Unterschrift Architekt</div>	
<div>Bauvorhaben</div> <div>1114 Wohnquartier Zum Dammfelde, Kö-Widdersdorf</div>	
<div>Planinhalt</div> <div>Grundriss 3.OG_TE</div>	
<div>Plan Nummer</div> <div>H3_4505</div>	<div>Index</div> <div></div>
<div>von</div> <div></div>	<div>Maßstab</div> <div>1:100</div>
<div>Datum</div> <div>09.04.2020</div>	
<div>Planart / LPh</div> <div>Teilung</div>	<div>Baufeld</div> <div>Haus</div>
<div>H3</div>	
<div>Bauherr</div> <div>evohaus GmbH 76227 Karlsruhe, Emil-Nolde-Strasse 2 0721 163 891 0</div>	
<div>Architekt</div> <div>HANEN Architekten 76227 Karlsruhe, Emil-Nolde-Strasse 2 0721 750 99 28 0</div>	
<div>Projekt intern: 1114_KÖ-Wid_Damm_</div> <div>Plannummer intern: 534</div>	

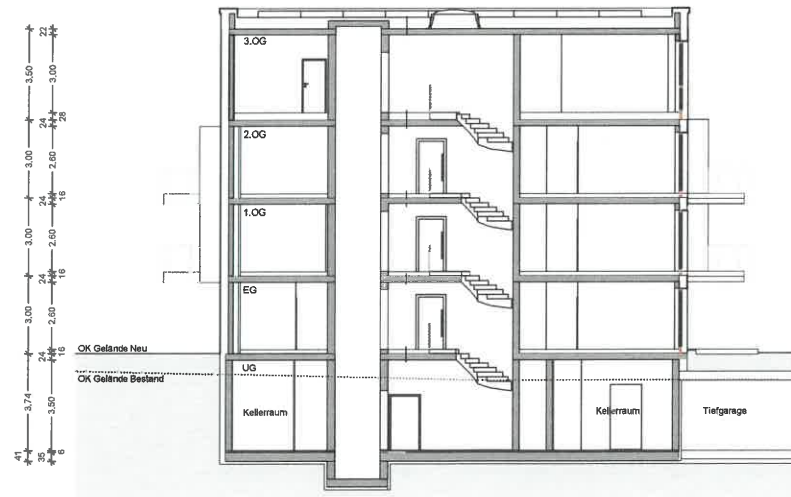

Schnitt A-A M 1:100

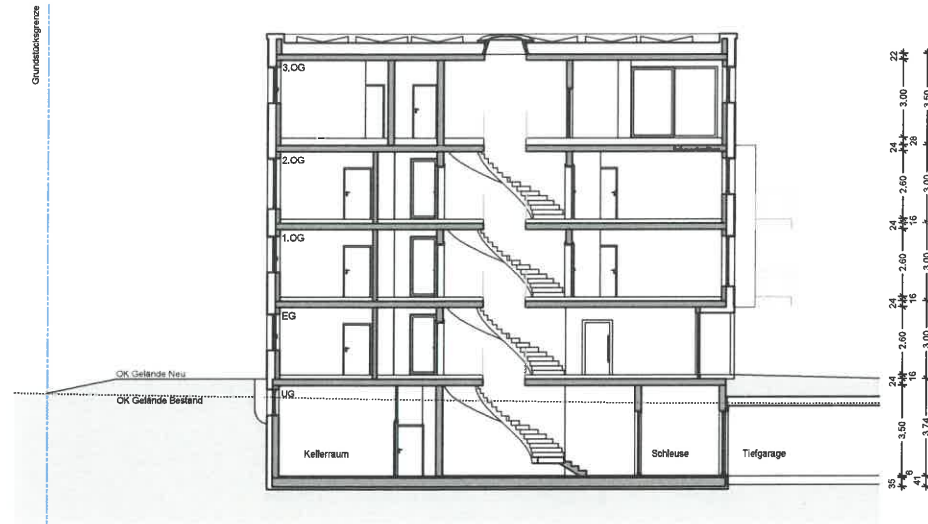


Schnitt B-B M 1:100

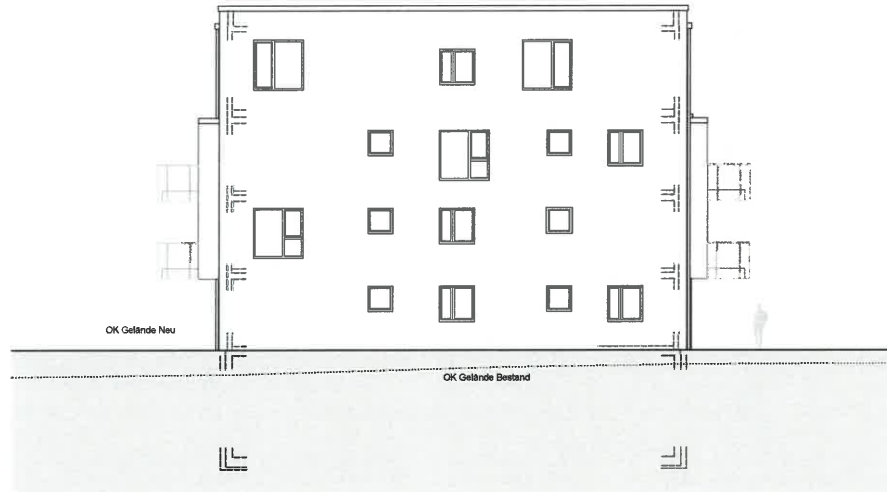

Ansicht Nord-Ost M 1:100



Ansicht Süd-Ost M 1:100

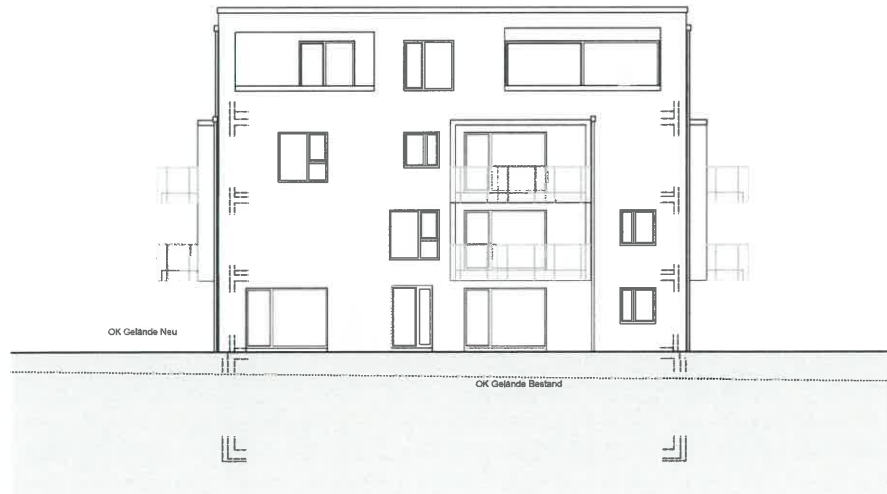

Ansicht Süd-West M 1:100



Ansicht Nord-West M 1:100

±0.00 = OK FFB EG = 54.78 m ü.NN

BAUTEILE IM SCHNITT

Wand tragend
Wand nicht tragend

ABKÜRZUNGEN

OKFB OBERKANTE FERTIGFÜßBODEN
OKRD OBERKANTE RONDACHE
UKR UNTERKANTE RONDACHE
VK VORDERKANTE
BRN RÜSTUNGSHÖHE ÜBER OKRD
RR RÜSTUNGSHÖHE DURCH 100
B BAUGRUND
LS LICHTSCHAFT

SYMBOLS

HÖHENKOTE OKFB BEZOGEN AUF OKFB ERDGESCHOSSES
OKFB EG
HÖHENKOTE OKRD BEZOGEN AUF OKFB ERDGESCHOSSES
OKRD
VERMESS AUF SCHNITT
HÖHENKOTE OK GELÄNDE

1114 Wohnquartier Zum Dammfelde, Ks-Völkersdorf

Schnitte und Ansichten_TE

Plan H3_4600

Plan H3

09.04.2020

1:100


evohaus
architects GmbH
Erdbecken-Strasse 2
76227 Karlsruhe
0721 153 891 0
info@evohaus-architekten.de

HANEN Architekten
Erdbecken-Strasse 2
76227 Karlsruhe
0721 153 891 0
info@hanen-architekten.de

Projekt: 1114_KS4600_Teile...

Druck: 09.04.2020 13:30

Seite 1 von 1

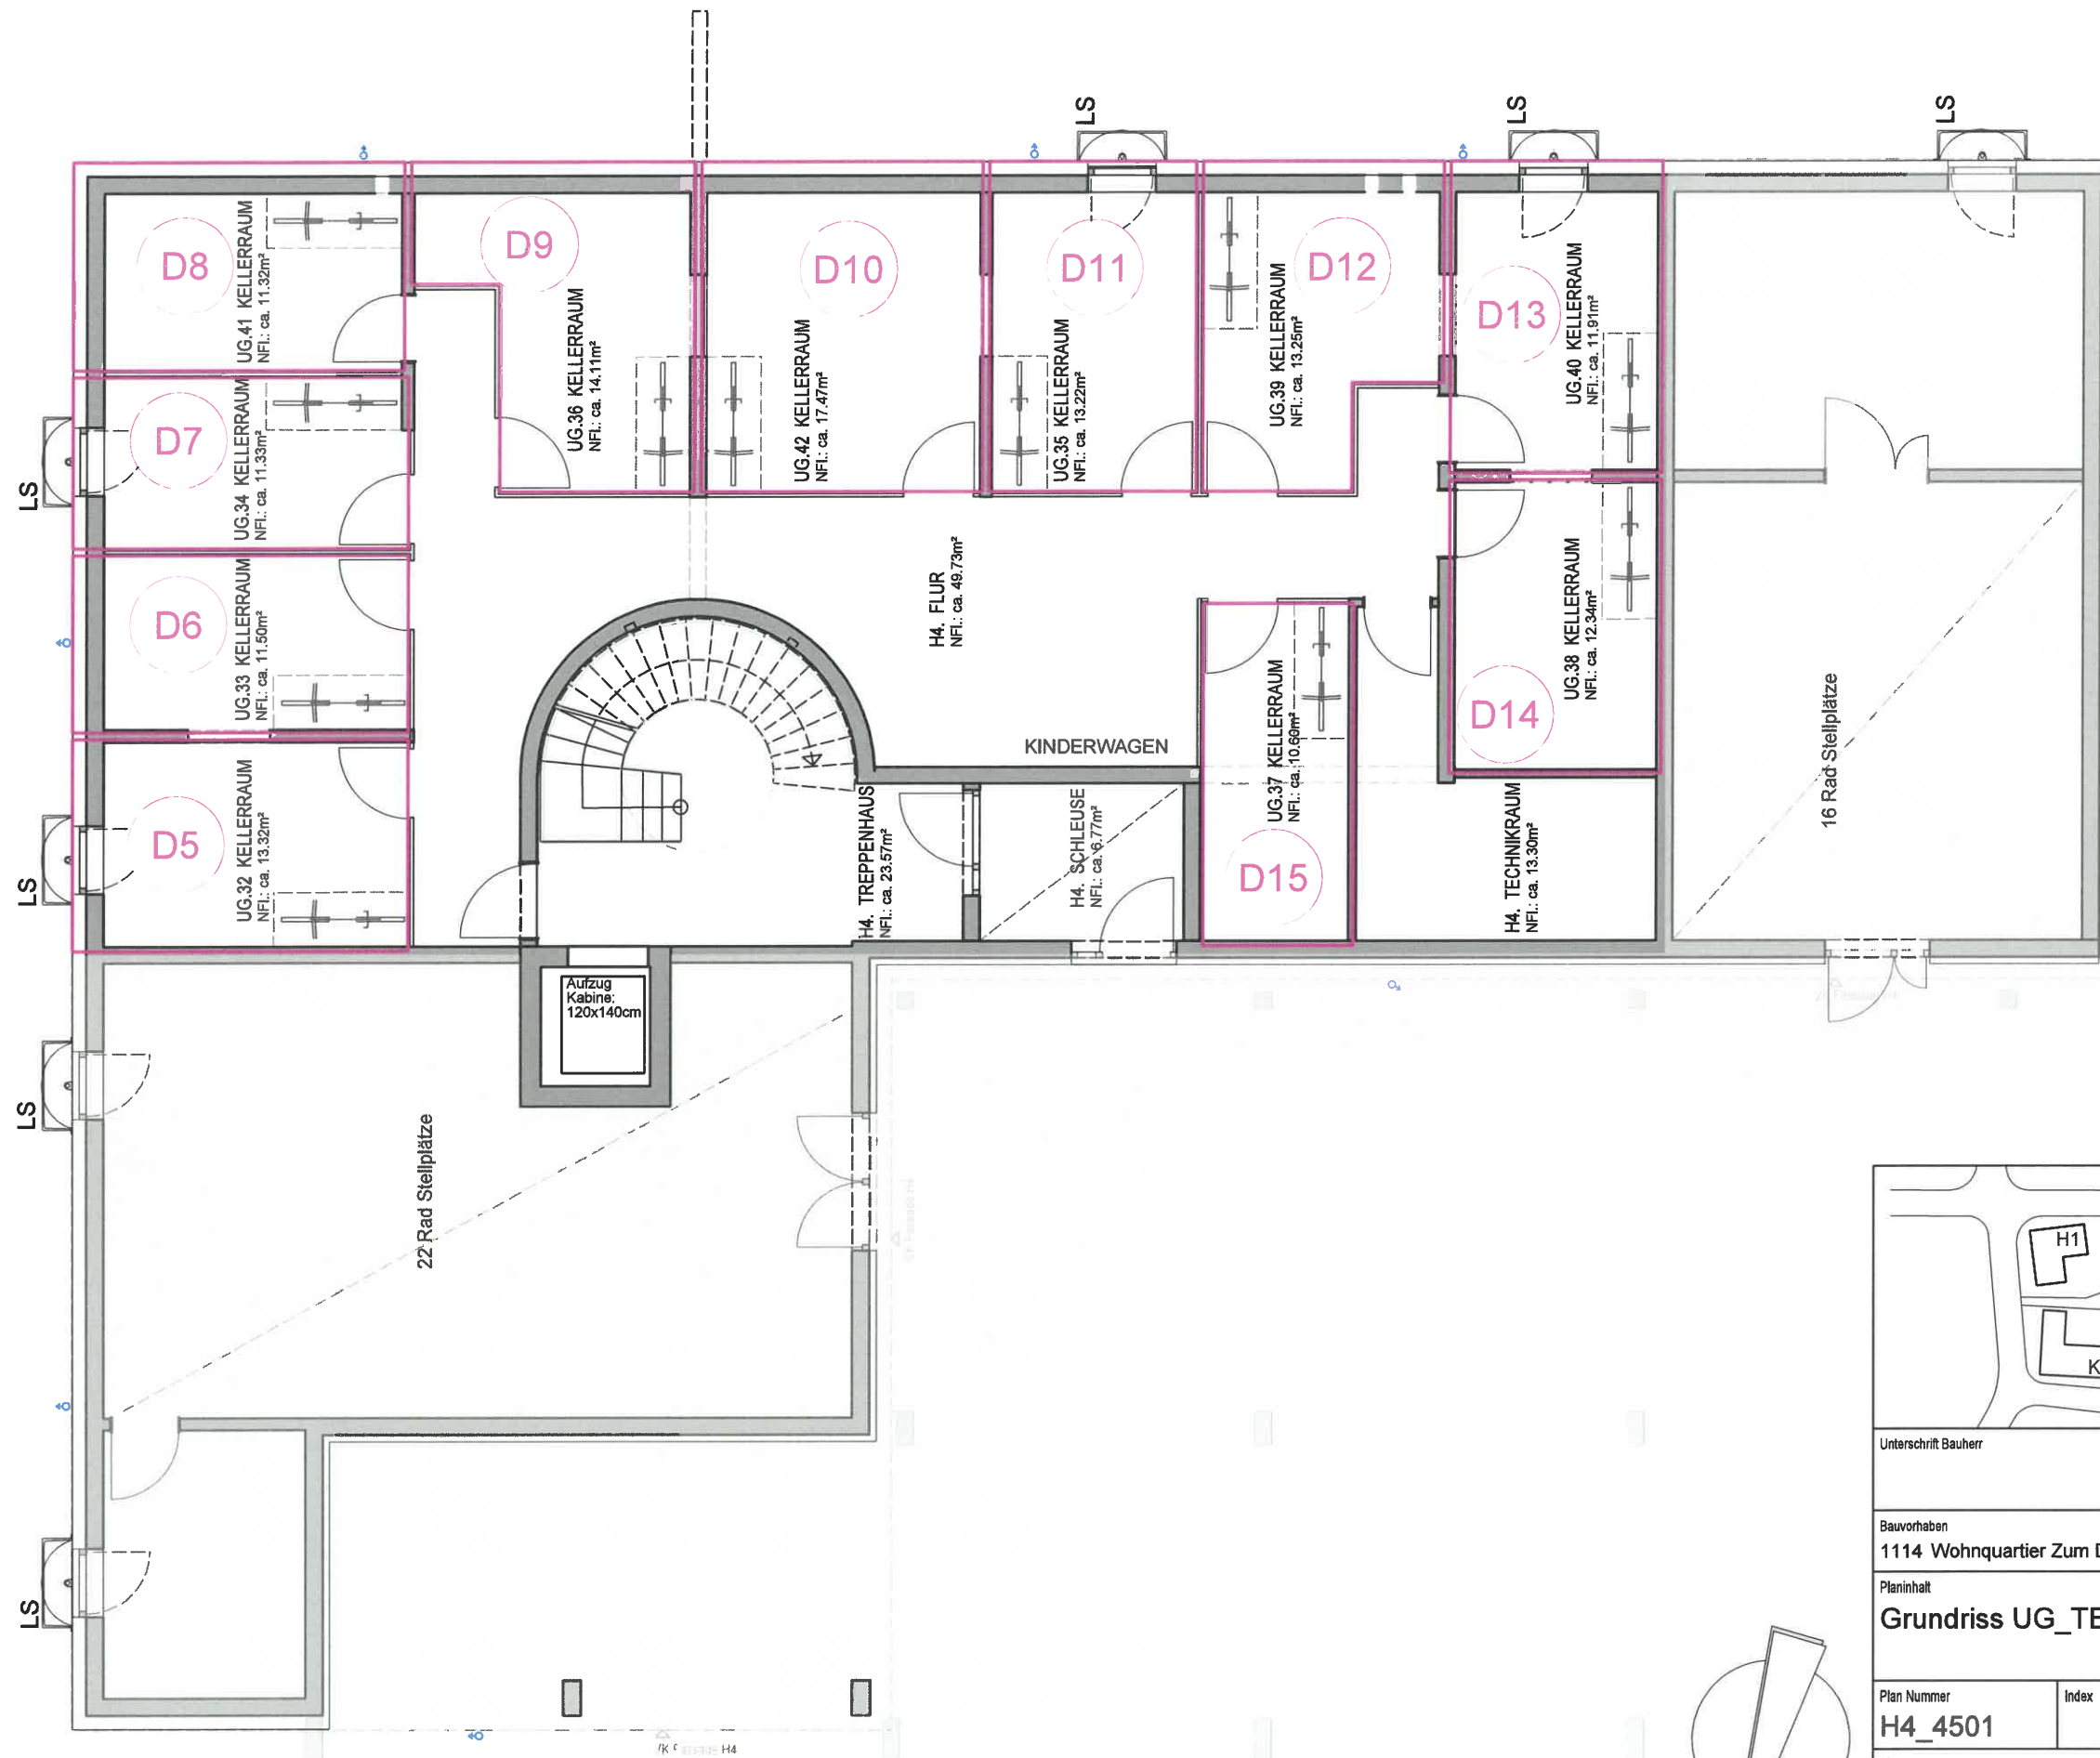

1114 Wohnquartier Zum Dammfelde, Kö-Widdersdorf

Unterschrift Bauherr		Unterschrift Architekt		
Bauvorhaben 1114 Wohnquartier Zum Dammfelde, Kö-Widdersdorf				
Planinhalt Grundriss UG_TE				
Plan Nummer H4_4501	Index	von	Maßstab 1:100	Datum 09.04.2020
Planart / LPh Teilung			Baufeld	Haus H4
Bauherr evohaus GmbH 76227 Karlsruhe, Emil-Nolde-Strasse 2 0721 183 891 0		Architekt HANEN Architekten 76227 Karlsruhe, Emil-Nolde-Strasse 2 0721 750 99 28 0		
Projekt intern: 1114_KÖ-Wid_Damm_		Plannummer intern: 540		

H1

H2

H3

H4

H5

H6

KITA

Unterschrift Bauherr

Unterschrift Architekt

Bauvorhaben

1114 Wohnquartier Zum Damme, K6-Widdersdorf

Planinhalt

Grundriss EG_TE

Plan Nummer

H4_4502

Index

von

Maßstab

1:100

Datum

18.05.2020

Planart / LPh

Teilung

Baufeld

Haus

H4

Bauherr


evohaus GmbH
76227 Karlsruhe, Emil-Nolde-Strasse 2
0721 183 891 0


Architekt


HANEN Architekten
76227 Karlsruhe, Emil-Nolde-Strasse 2
0721 750 99 28 0


Projekt intern: 1114_K6-Wid_Damm


Plannummer intern: 541

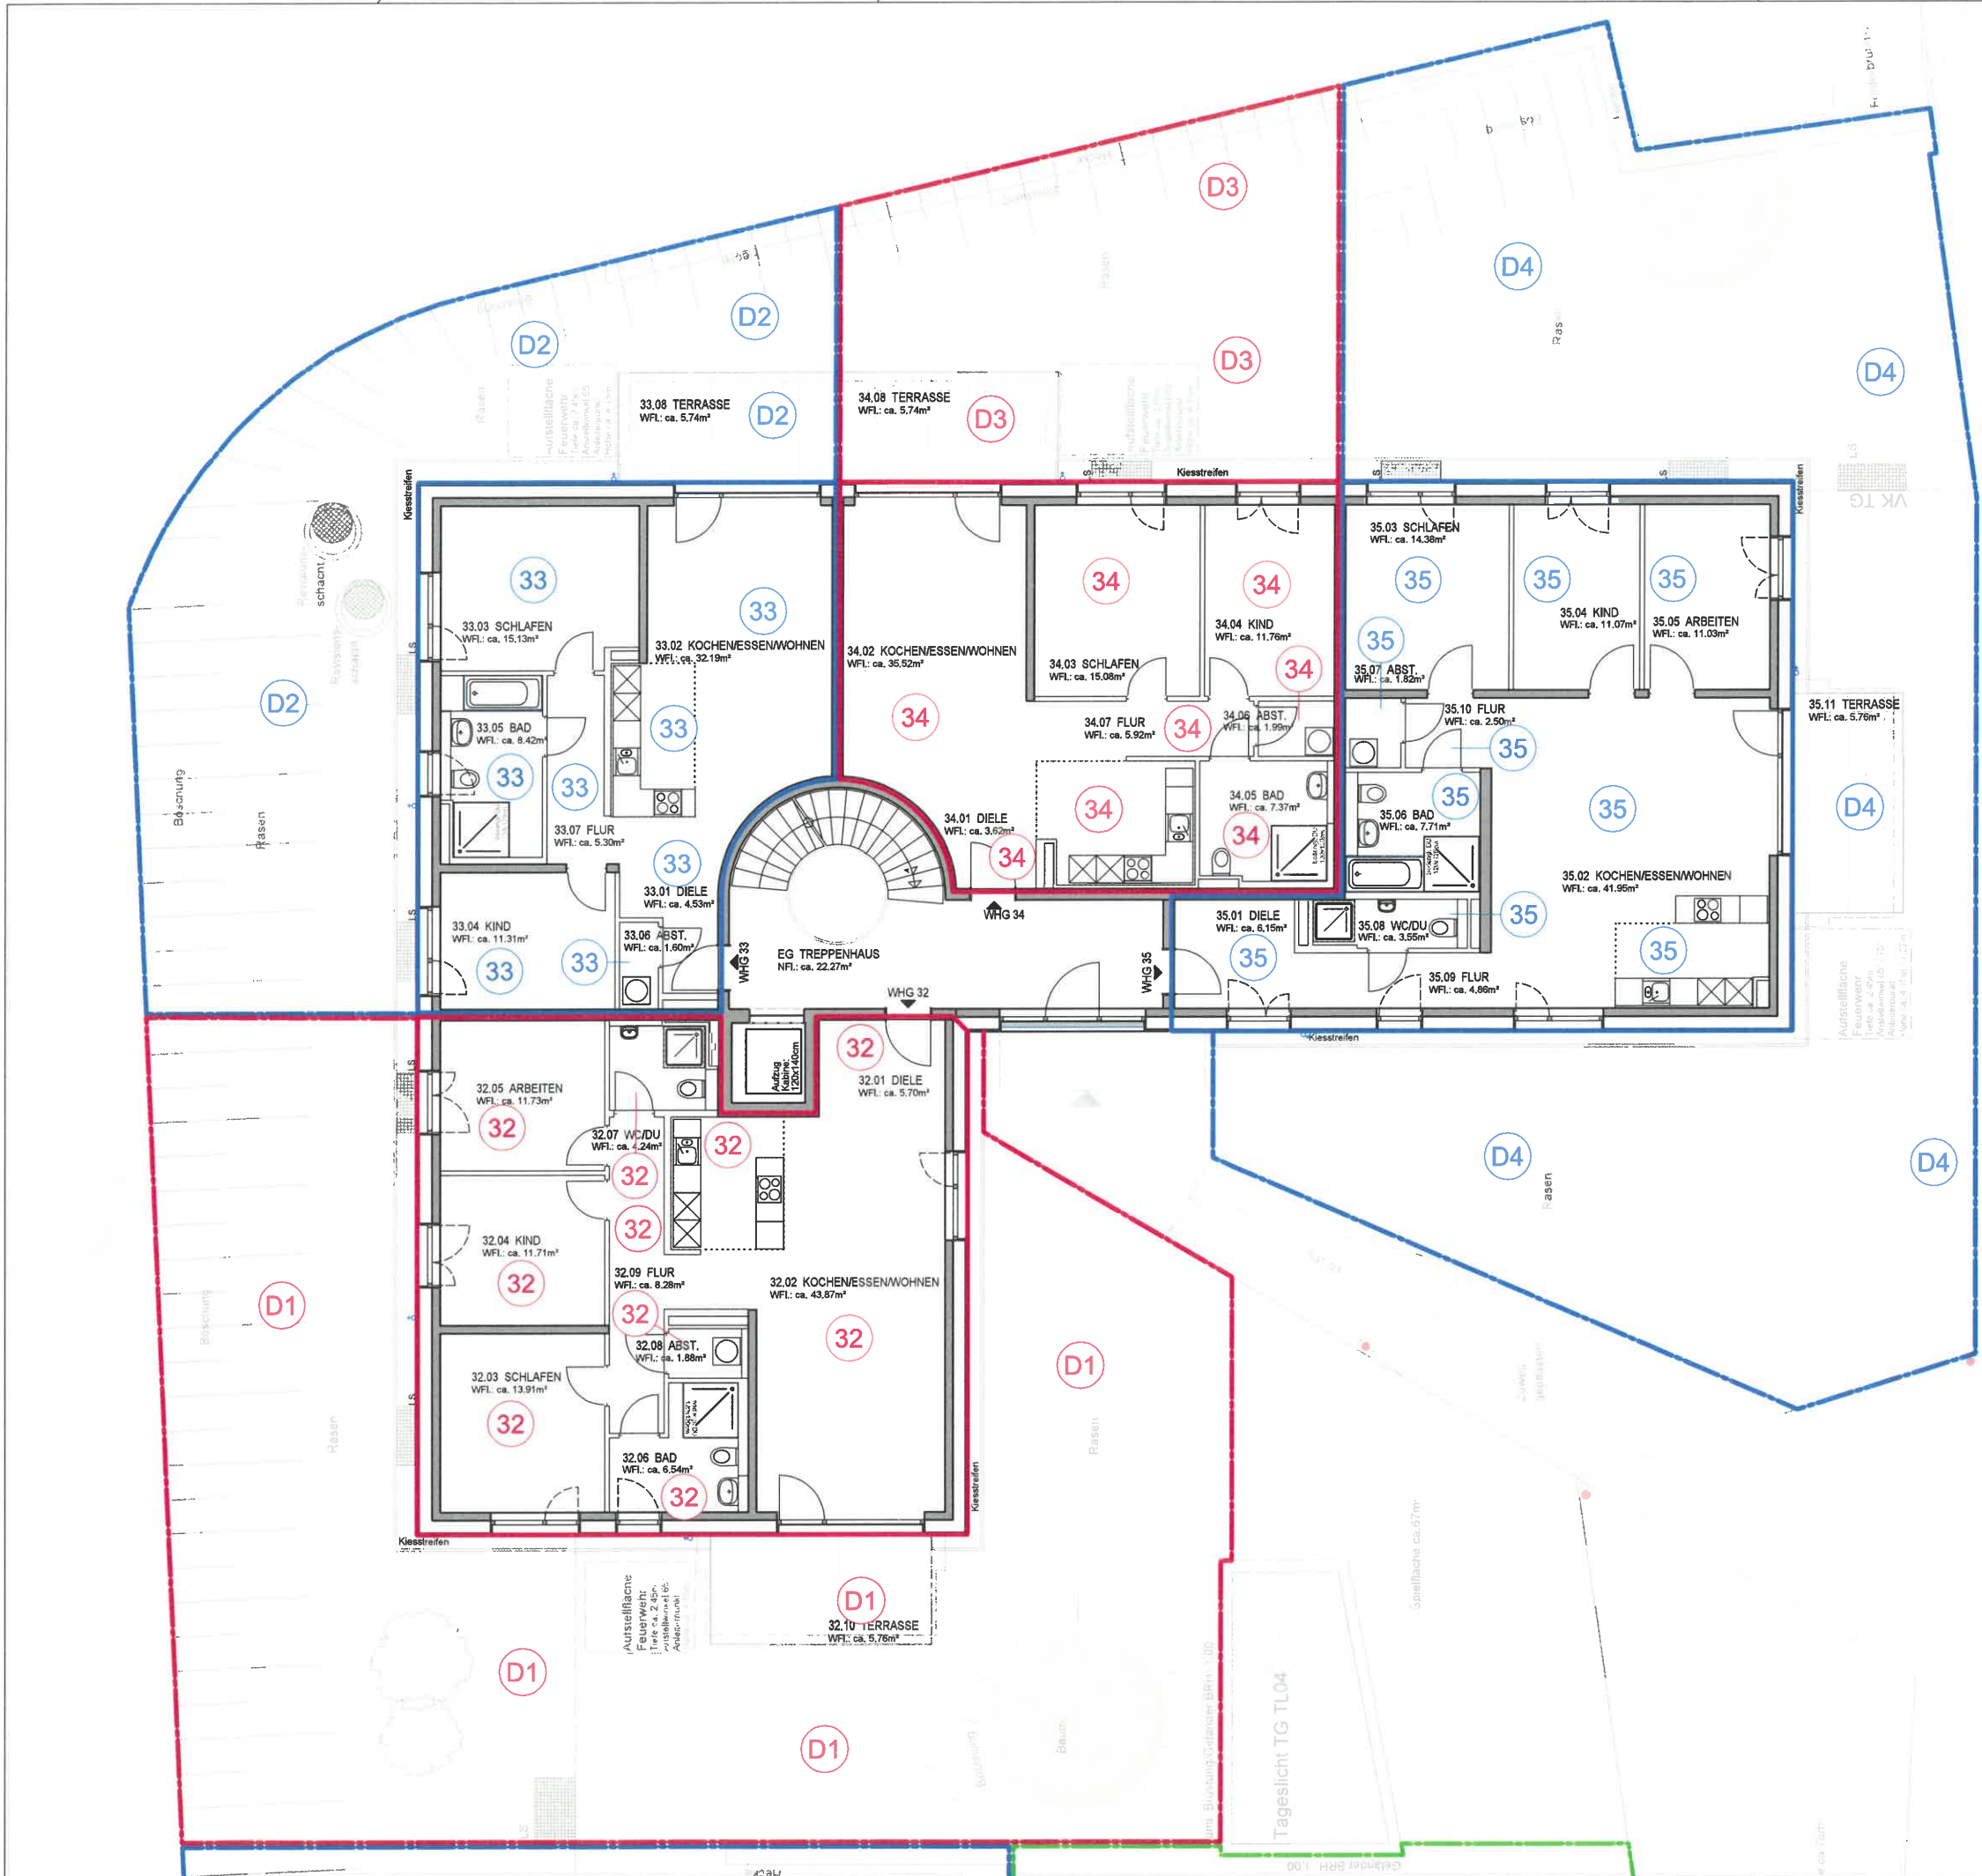


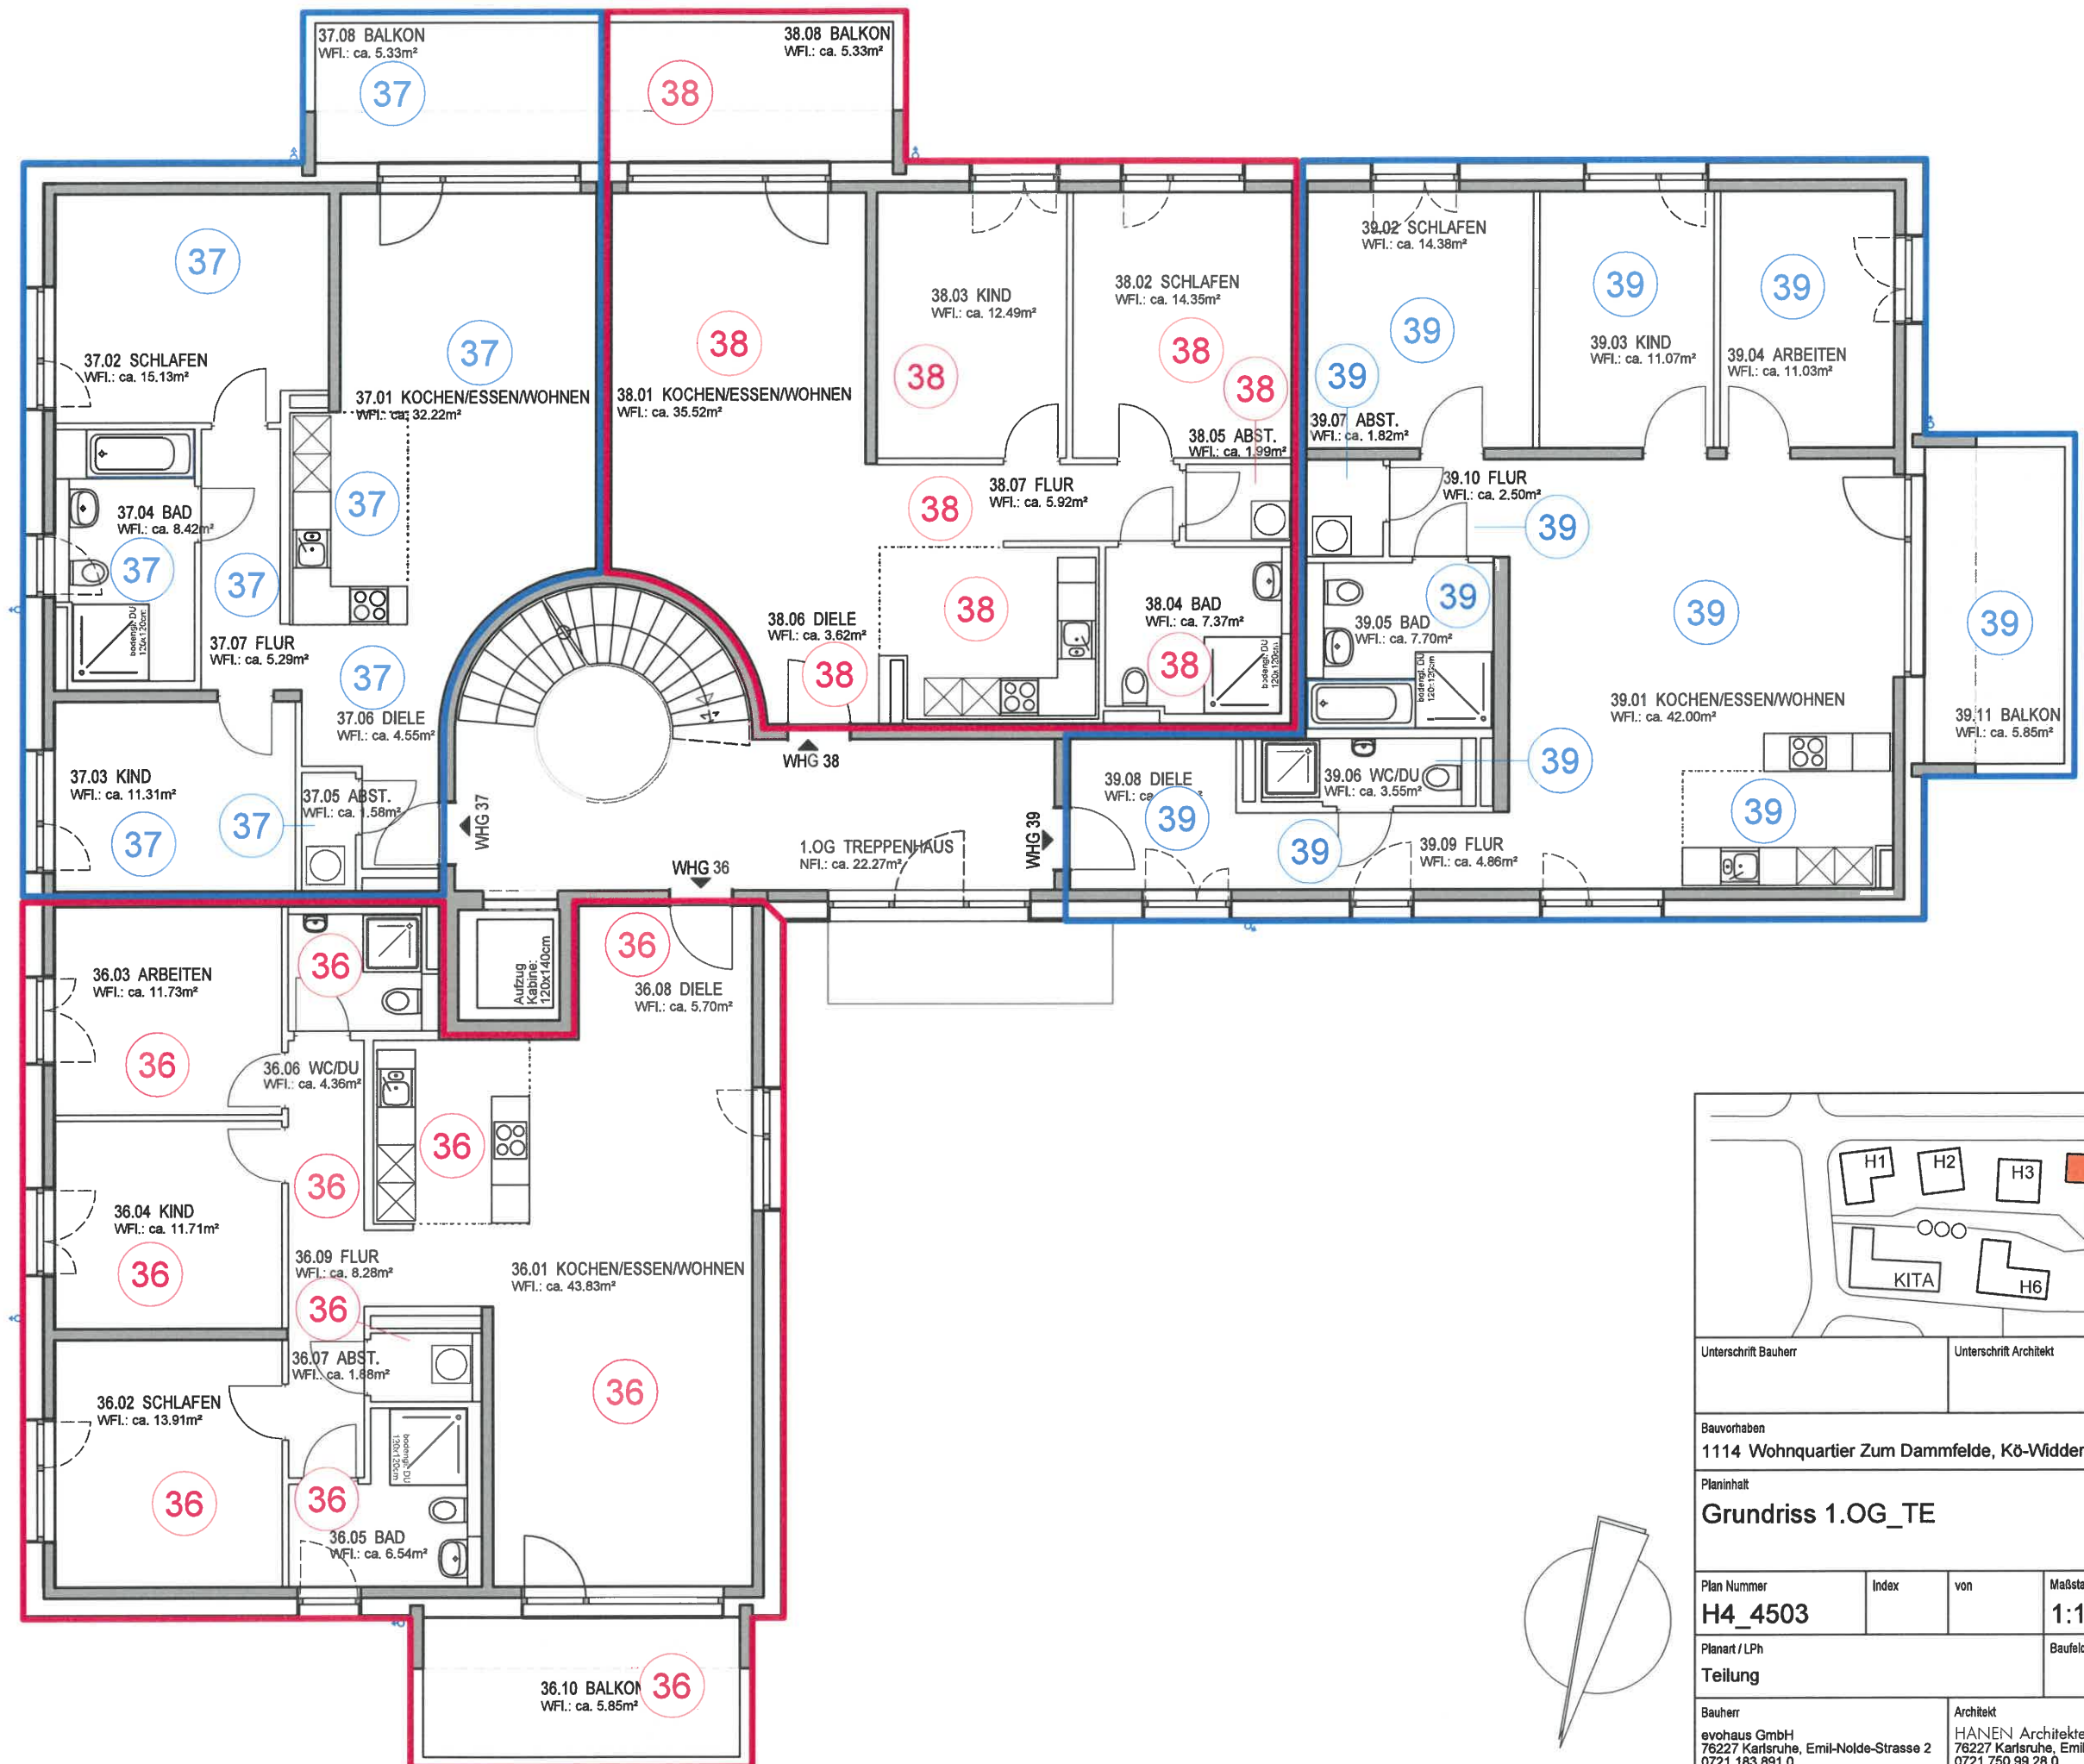

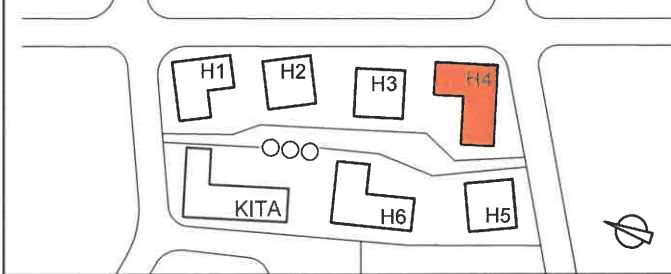				
Unterschrift Bauherr		Unterschrift Architekt		
Bauvorhaben 1114 Wohnquartier Zum Dammfelde, Kö-Widdersdorf				
Planinhalt Grundriss 1.OG_TE				
Plan Nummer H4_4503	Index	von	Maßstab 1:100	Datum 18.05.2020
Planart / LPH Teilung			Baufeld	Haus H4
Bauherr evohaus GmbH 76227 Karlsruhe, Emil-Nolde-Strasse 2 0721 183 891 0		Architekt HANEN Architekten 76227 Karlsruhe, Emil-Nolde-Strasse 2 0721 750 99 28 0		
Projekt intern: 1114_KÖ-Wid_Damm		Plannummer intern: 542		

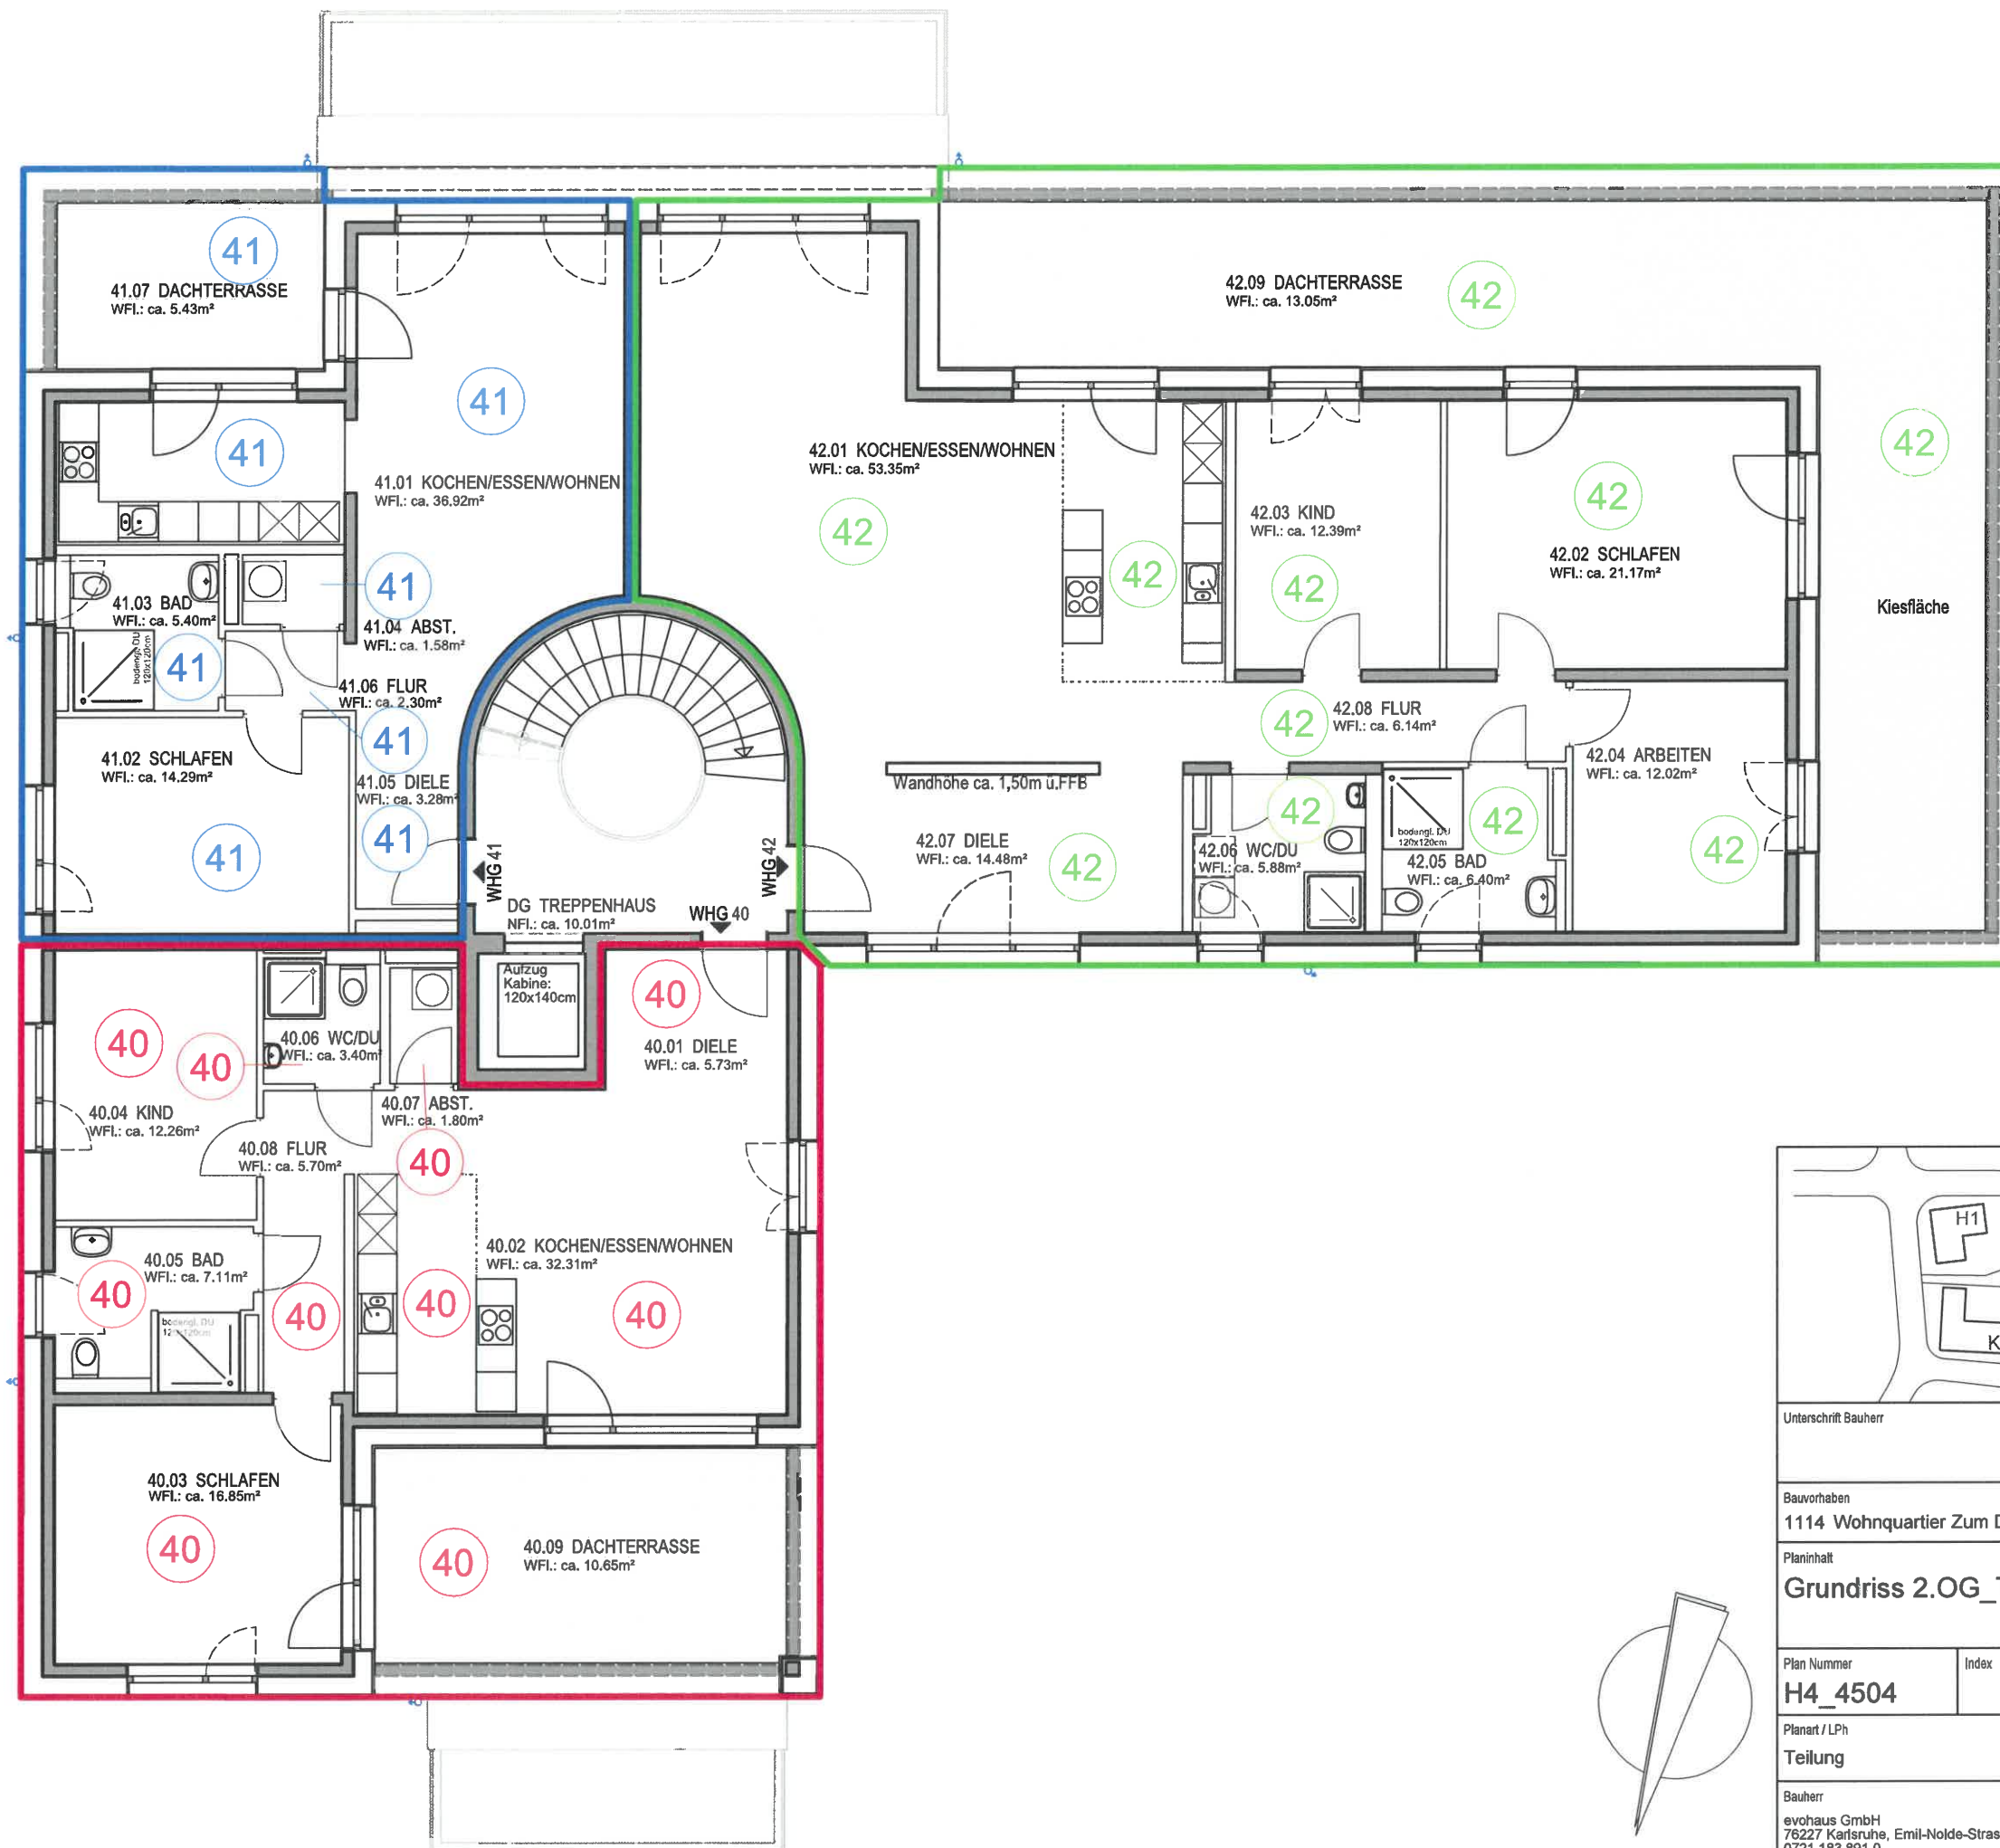

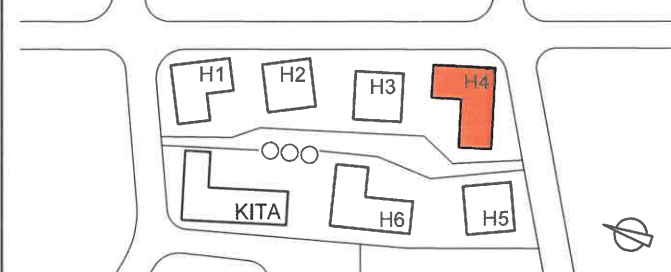				
Unterschrift Bauherr		Unterschrift Architekt		
Bauvorhaben 1114 Wohnquartier Zum Dammfelde, KÖ-Widdersdorf				
Planinhalt Grundriss 2.OG_TE				
Plan Nummer H4_4504	Index	von	Maßstab 1:100	Datum 09.04.2020
Planart / LPh Teilung			Baufeld	Haus H4
Bauherr evohaus GmbH 76227 Karlsruhe, Emil-Nolde-Strasse 2 0721 183 891 0		Architekt HANEN Architekten 76227 Karlsruhe, Emil-Nolde-Strasse 2 0721 750 99 28 0		
Projekt intern: 1114 KÖ-Wid Damm			Plannummer intern: 543	

 

±0.00 = OK FFB EG = 54.78 m ü.N.N

H4_460

BAUTEILE IM SCHNITT

Wand tragend

Wand nicht tragend

ABKÜRZUNGEN

OKTFF OBERWANTE FESTSTÜBENKROSEN
OKND OBERWANTE RÖHROCKE
OKND OBERWANTE RÖHROCKE
VKV VORWÄNDE
BRÜT UNTERKÖNIGS ÜBER OKND
ROSENKÖRPER DURCHLA. 100
BAHNSCHRAUBEN
L8 LICHTSCHACHT

SYMBOLE

HÖHENNOTE OKTFF BEZOGEN
AUF OKTFF EDESSCHÖSS

HÖHENNOTE OKND BEZOGEN
AUF OKTFF EDESSCHÖSS

VERWEIS AUF SCHNITT

HÖHENNOTE OK GELÄNDE

Unterschied Bauteile Unterschied Bauteile

Schnittrahmen

1114 Wohnquartier Zum Dammfelde, K6-Widdersdorf

Schnitte und Ansichten_TE **H4_4600**

Planst. / U/P

Tellung

H4

Datum

18.05.2020

Merkmal

1:100

Vermerk

evohaus

evohaus GmbH

Evohaus-Strasse 2

75227 Karlsruhe

0721 153 891 0

0721 153 891 10

mailto:info@evohaus-architekten.de

Architekt

HANEN Architekten

Evohaus-Strasse 2

75227 Karlsruhe

0721 153 891 0

0721 153 891 10

mailto:info@evohaus-architekten.de

Datum

18.05.2020

Merkmal

1:100

Vermerk

evohaus

evohaus GmbH

Evohaus-Strasse 2

75227 Karlsruhe

0721 153 891 0

0721 153 891 10

mailto:info@evohaus-architekten.de

Architekt

HANEN Architekten

Evohaus-Strasse 2

75227 Karlsruhe

0721 153 891 0

0721 153 891 10

mailto:info@evohaus-architekten.de


Datum

18.05.2020

Merkmal

1:100

Vermerk

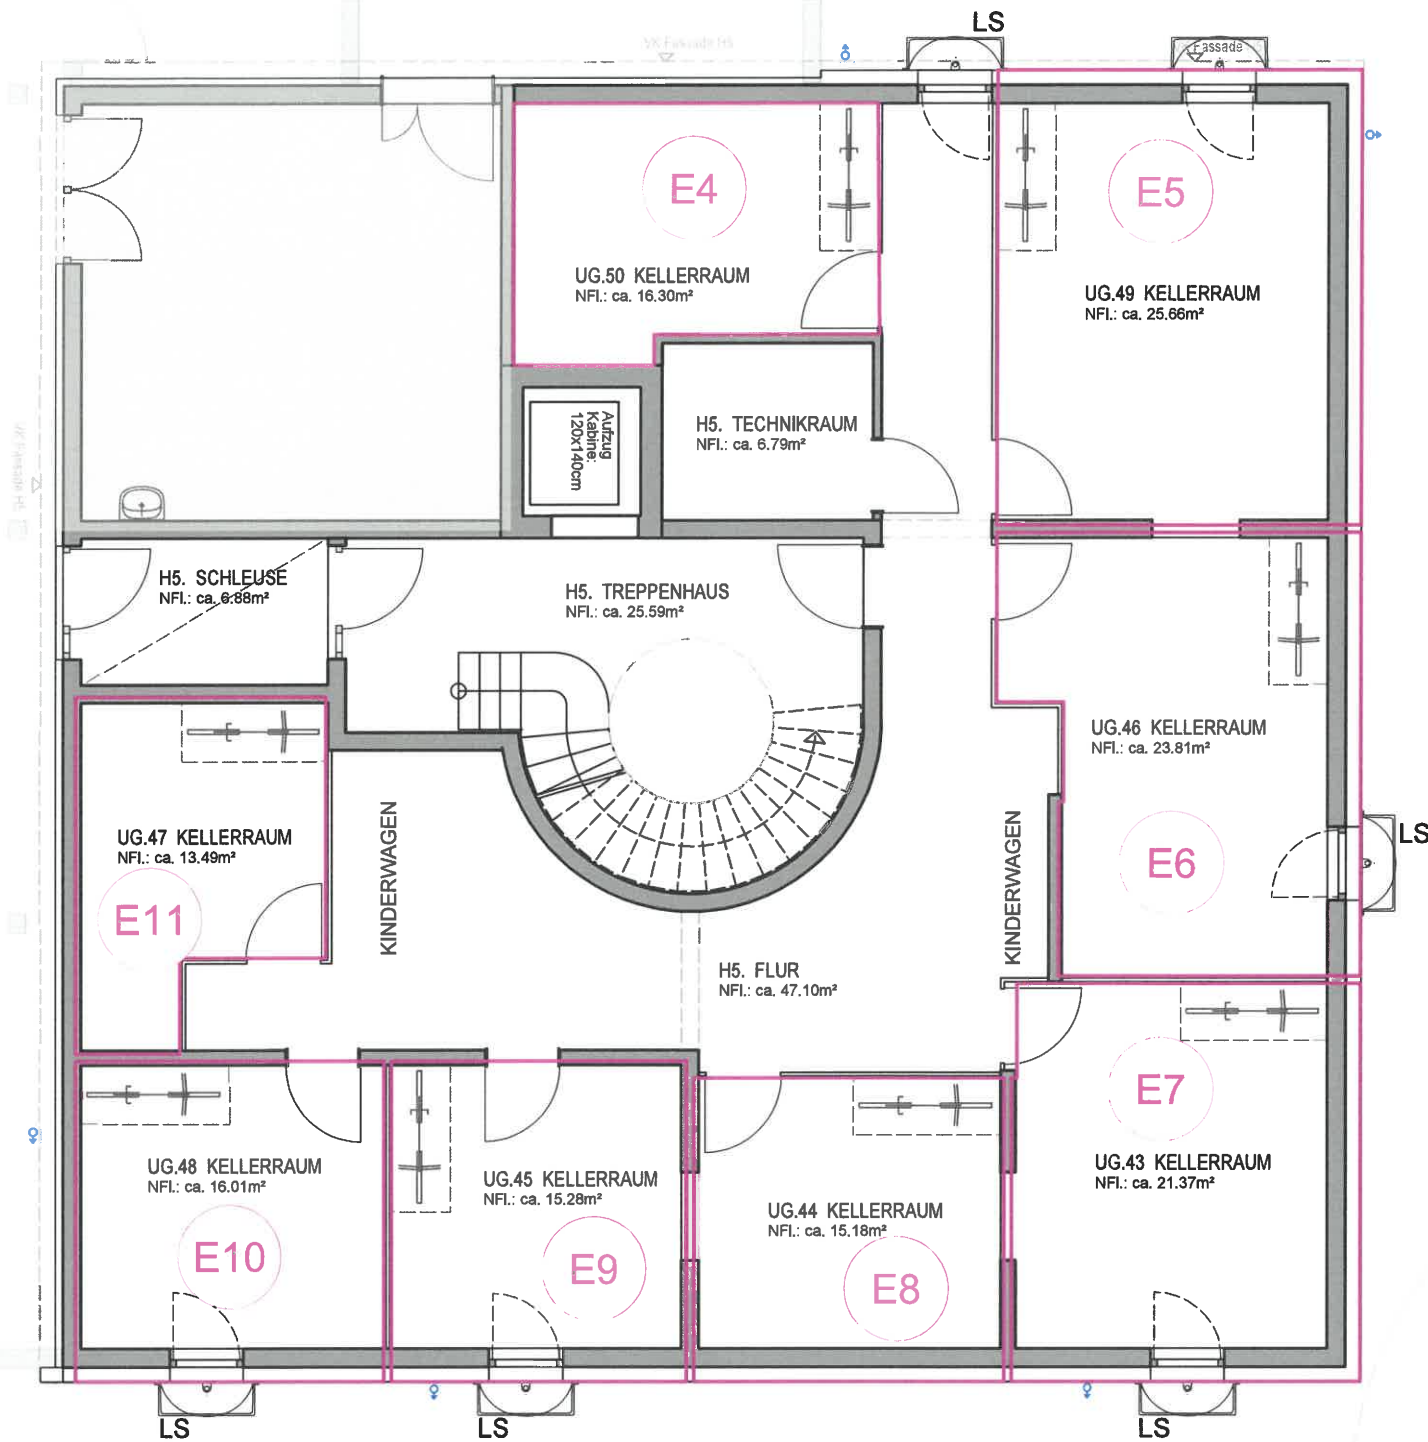

Unterschrift Bauherr

Unterschrift Architekt

Bauvorhaben

1114 Wohnquartier Zum Dammfelde, Kö-Widdersdorf

Planinhalt

Grundriss UG_TE

Plan Nummer	Index	von	Maßstab	Datum
H5_4501			1:100	09.04.2020
Planart / LPh	Baufeld			Haus
Teilung				H5

Bauherr


evohaus GmbH
76227 Karlsruhe, Emil-Nolde-Strasse 2
0721 183 891 0

Architekt

HANEN Architekten
76227 Karlsruhe, Emil-Nolde-Strasse 2
0721 750 99 28 0

Projekt intern: 1114_KÖ-Wid_Damm_

Plannummer intern: 550

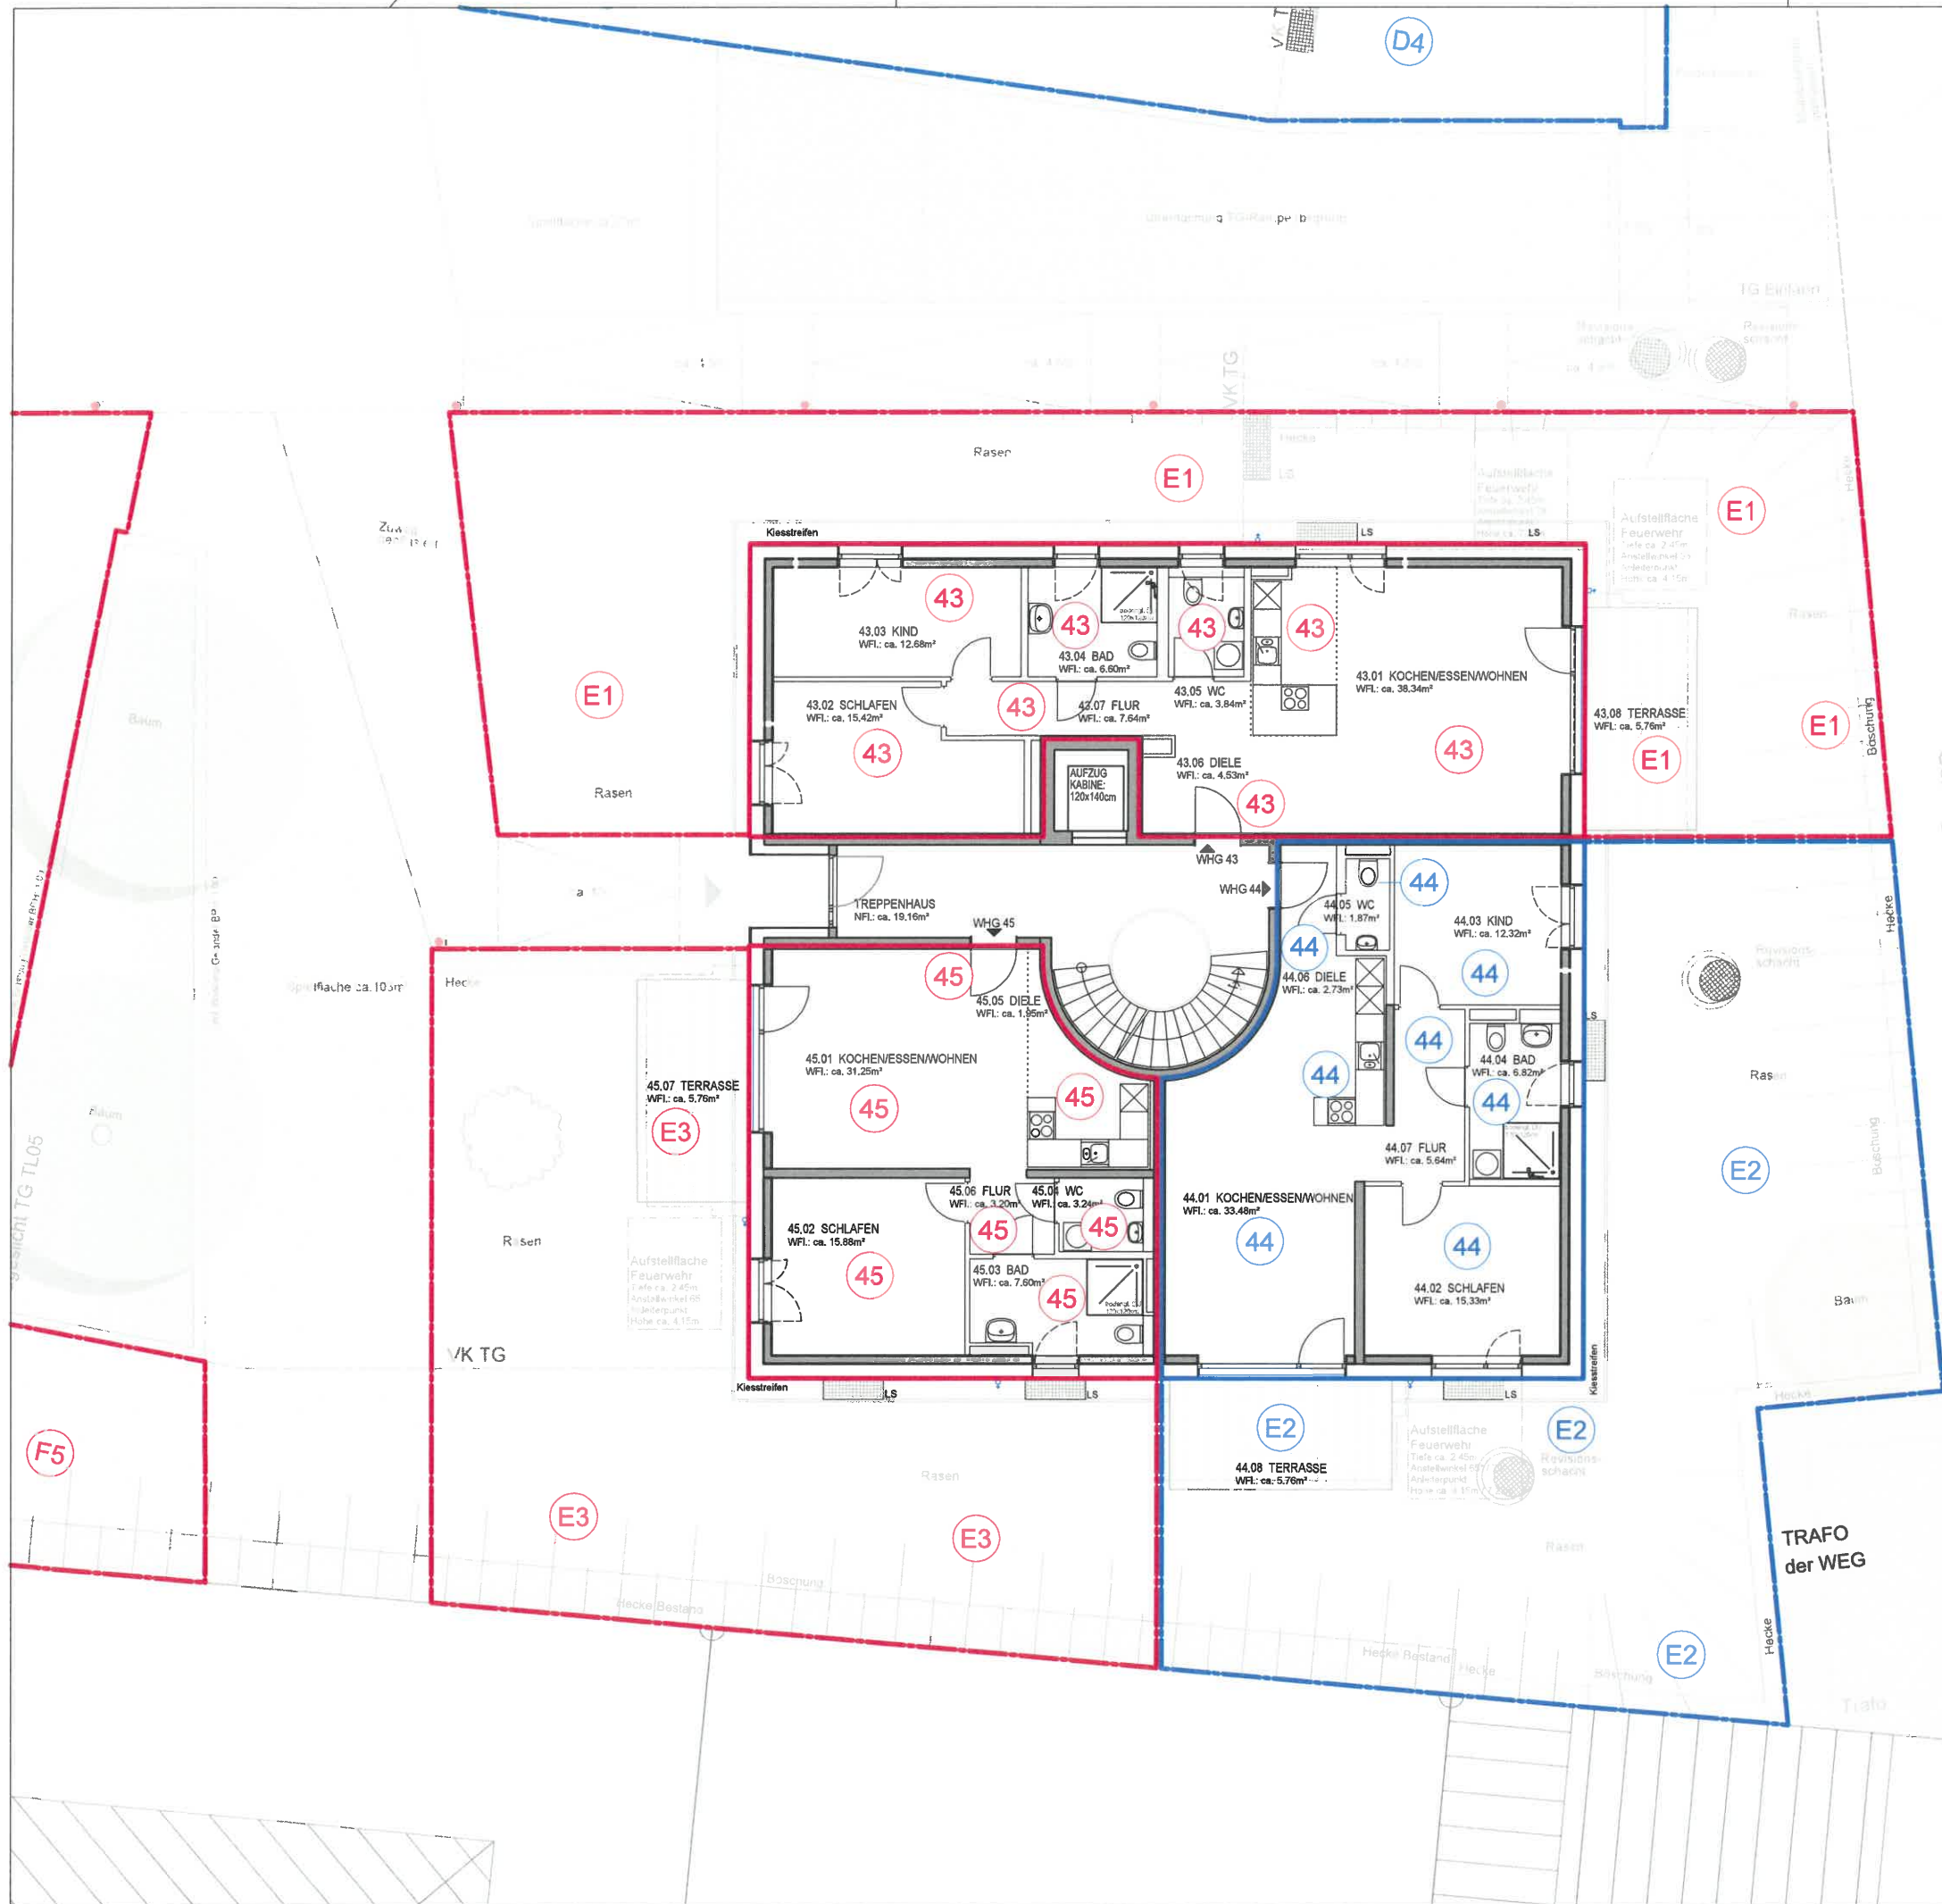

H5_4502

H1

H2

H3

H4

KITA

H5

H6

Unterschrift Bauherr

Unterschrift Architekt

Bauvorhaben

1114 Wohnquartier Zum Dammfelde, Kö-Widdersdorf

Planinhalt

Grundriss EG_TE

Plan Nummer	Index	von	Maßstab	Datum
H5_4502			1:100	09.04.2020
Planart / LPH			Baufeld	Haus
Teilung				H5

Bauherr

evohaus GmbH
75227 Karlsruhe, Emil-Nolde-Strasse 2
0721 183 891 0

Architekt



HANEN Architekten
75227 Karlsruhe, Emil-Nolde-Strasse 2
0721 750 99 28 0


Projekt Intern:


1114_Kö-Wid_Damm

Plannummer intern:


551

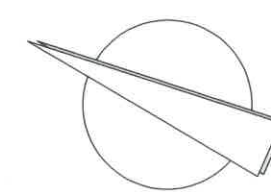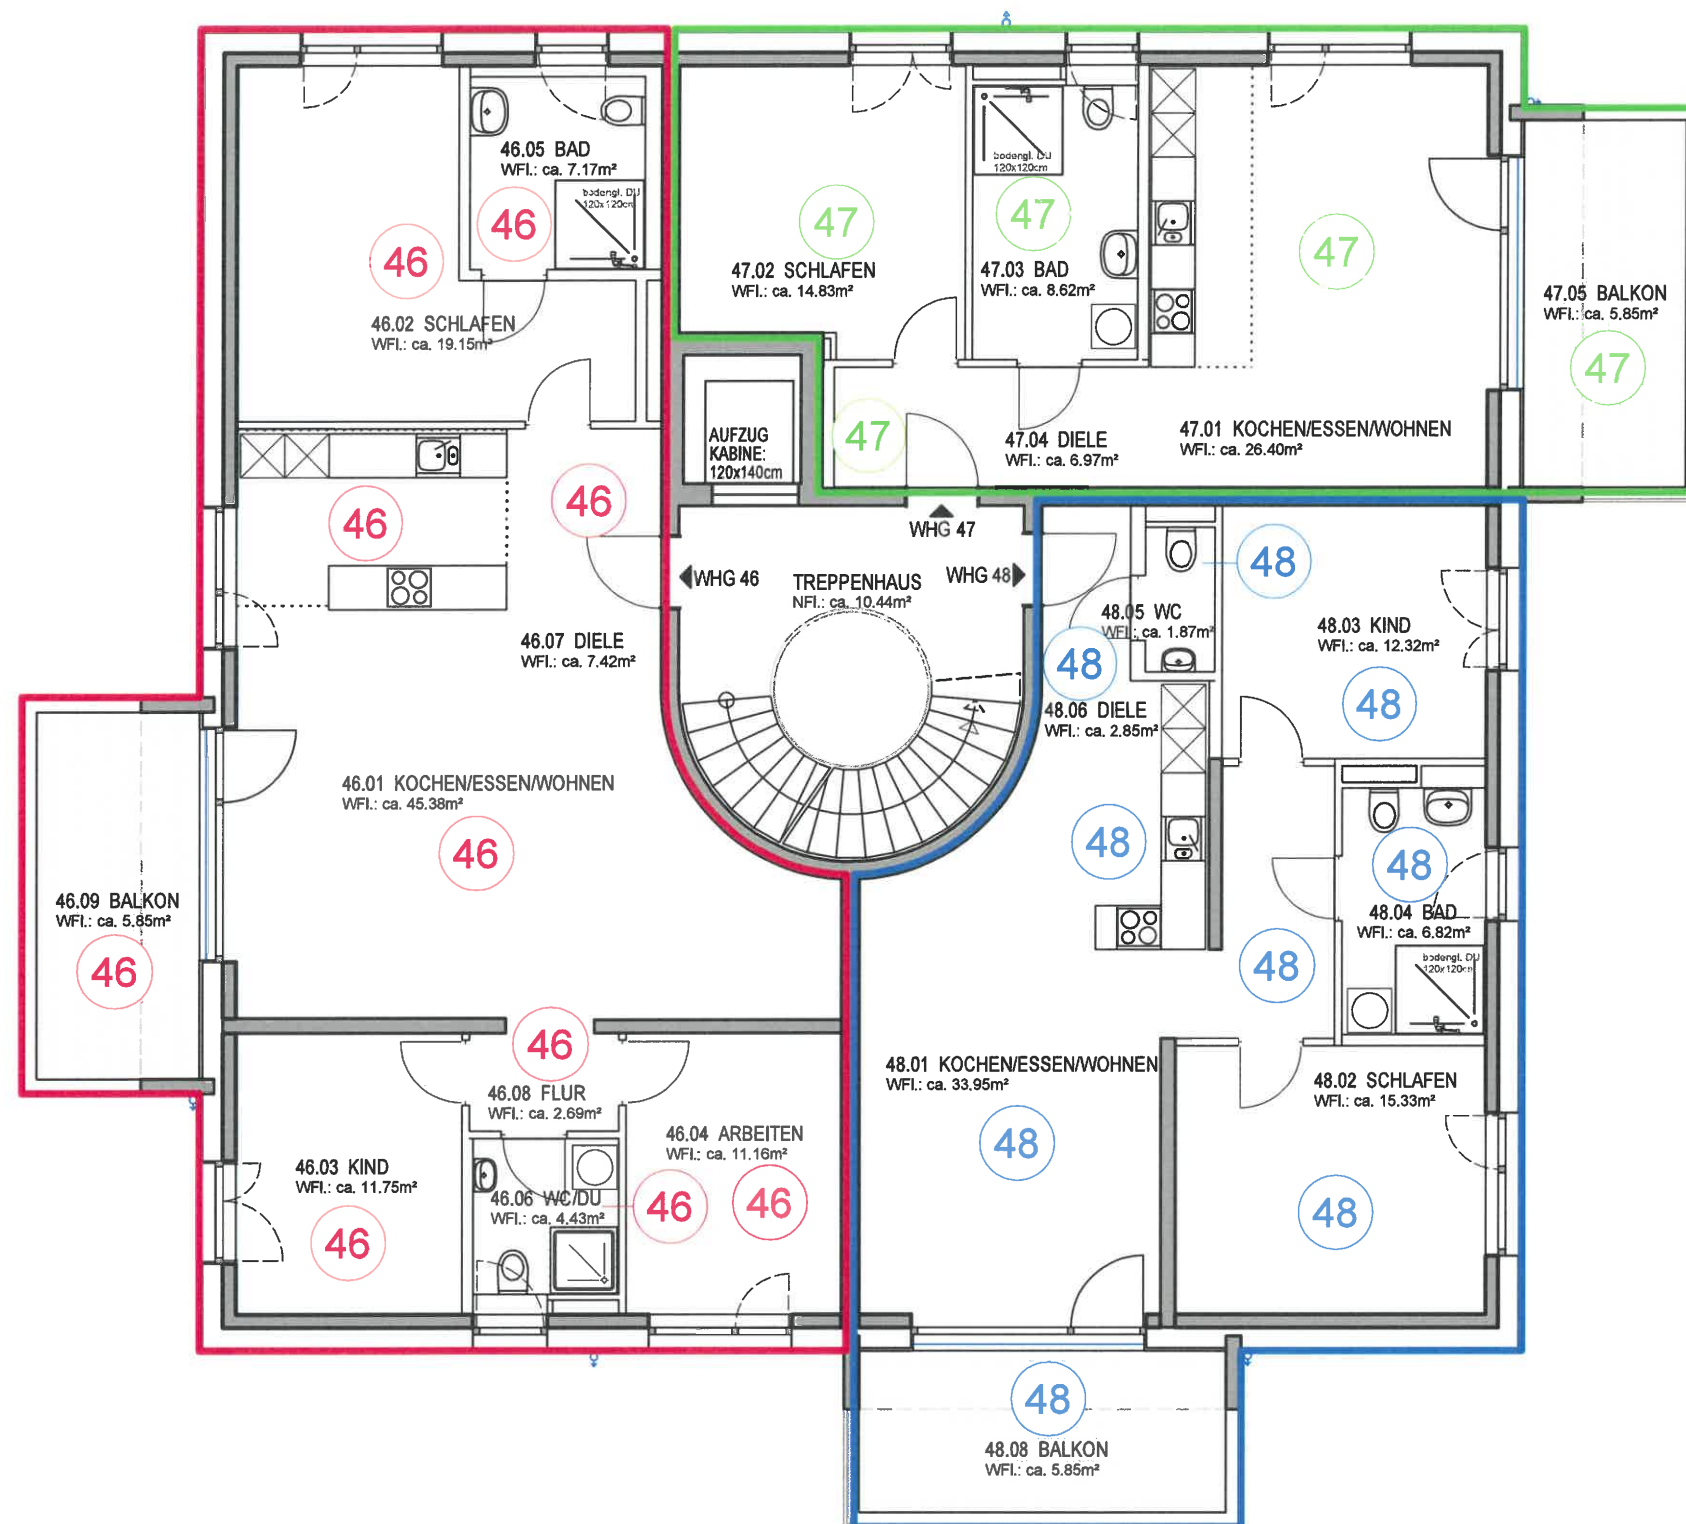

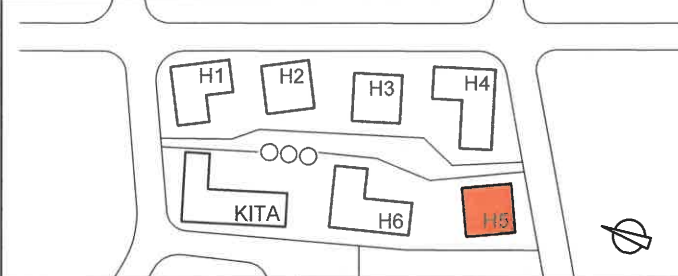
				
Unterschrift Bauherr		Unterschrift Architekt		
Bauvorhaben 1114 Wohnquartier Zum Dammfelde, Kö-Widdersdorf				
Planinhalt Grundriss 1.OG_TE				
Plan Nummer	Index	von	Maßstab	Datum
H5_4503			1:100	09.04.2020
Planart / LPh			Baufeld	Haus
Teilung				H5
Bauherr evohaus GmbH 76227 Karlsruhe, Emil-Nolde-Strasse 2 0721 183 891 0		Architekt HANEN Architekten 76227 Karlsruhe, Emil-Nolde-Strasse 2 0721 750 99 28 0		
Projekt intern: 1114_KÖ-Wid_Damm		Plannummer intern: 552		

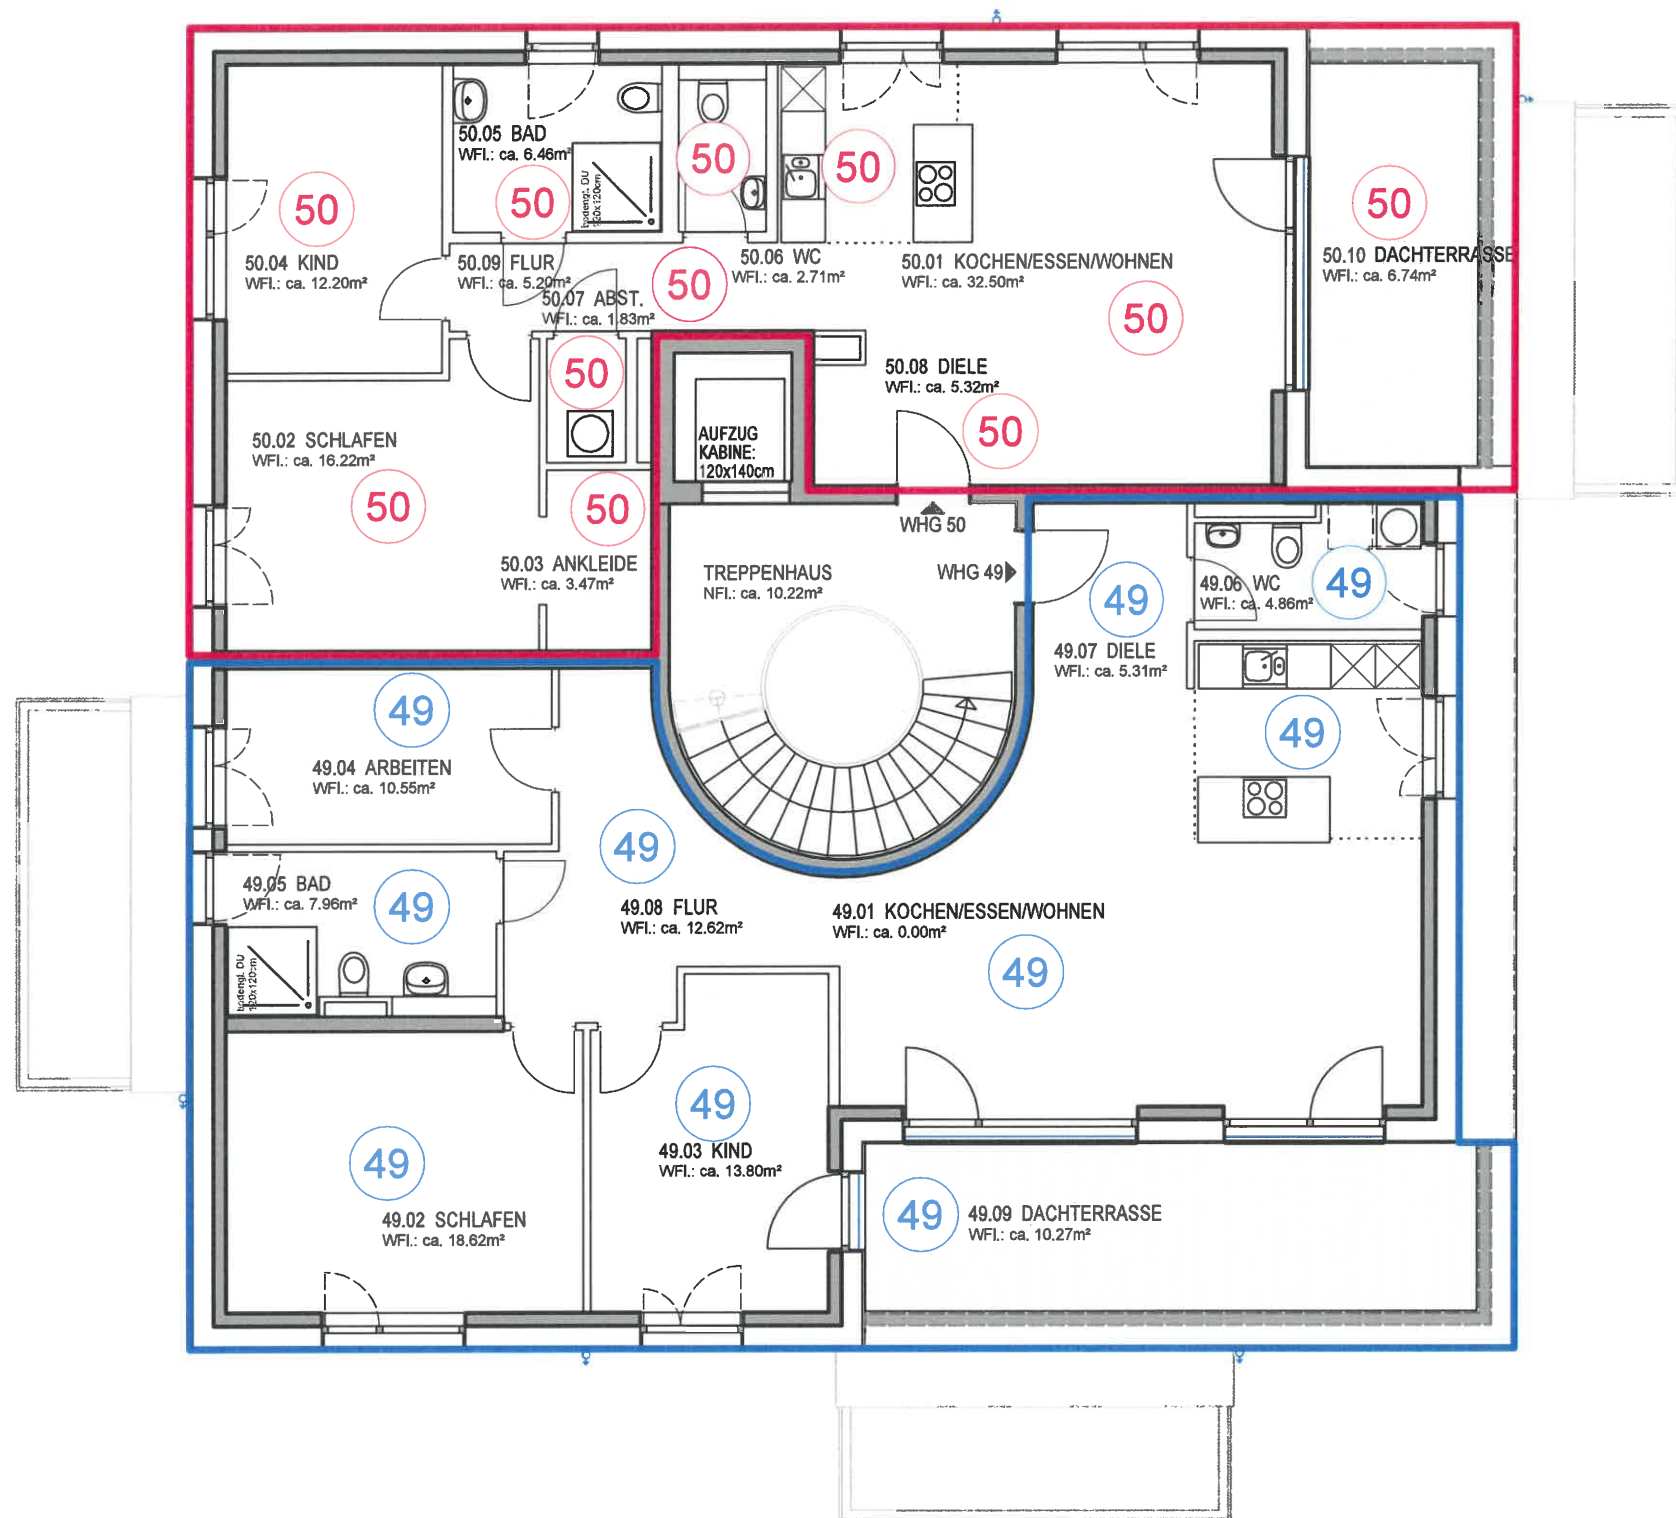


Unterschrift Bauherr		Unterschrift Architekt		
Bauvorhaben 1114 Wohnquartier Zum Dammfelde, Kö-Widdersdorf				
Planinhalt Grundriss 2.OG_TE				
Plan Nummer H5_4504	Index	von	Maßstab 1:100	Datum 09.04.2020
Planart / LPh Teilung			Baufeld	Haus H5
Bauherr evohaus GmbH 76227 Karlsruhe, Emil-Nolde-Strasse 2 0721 183 891 0		Architekt HANEN Architekten 76227 Karlsruhe, Emil-Nolde-Strasse 2 0721 750 99 28 0		
Projekt intern: 1114_KÖ-Wid_Damm			Plannummer intern: 553	

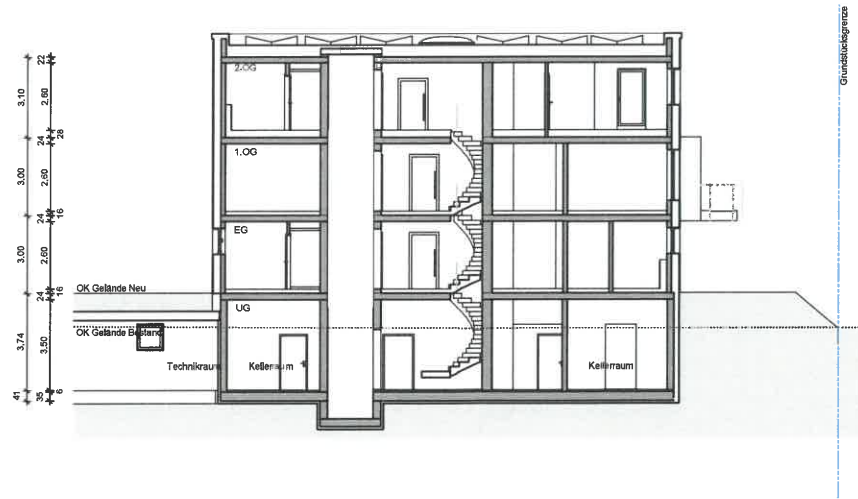


Schnitt H5.A-A M 1:100

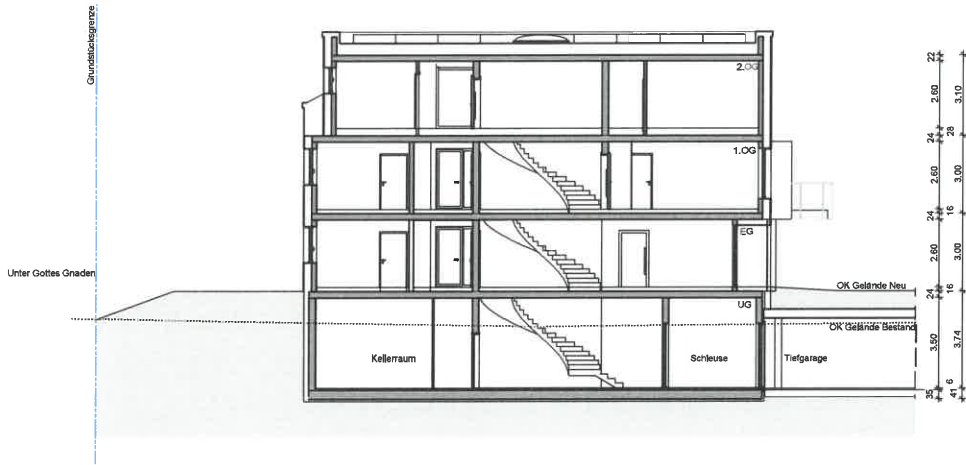


Schnitt H5.B-B M 1:100

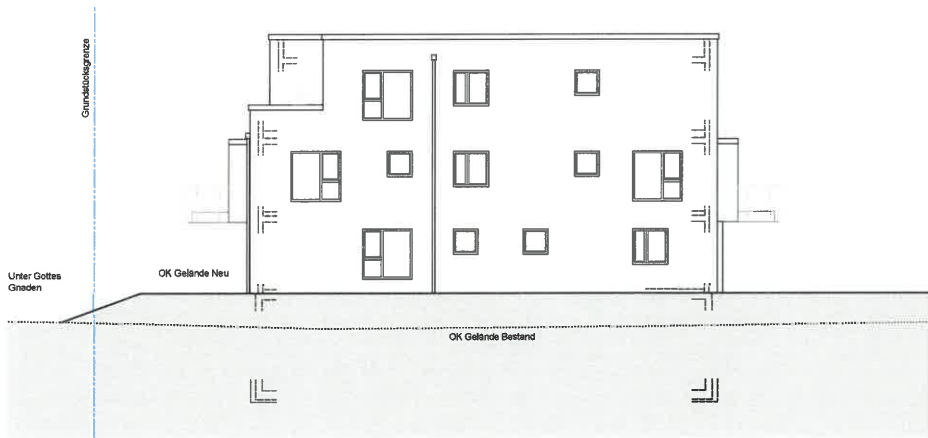


Ansicht Nord-Ost M 1:100

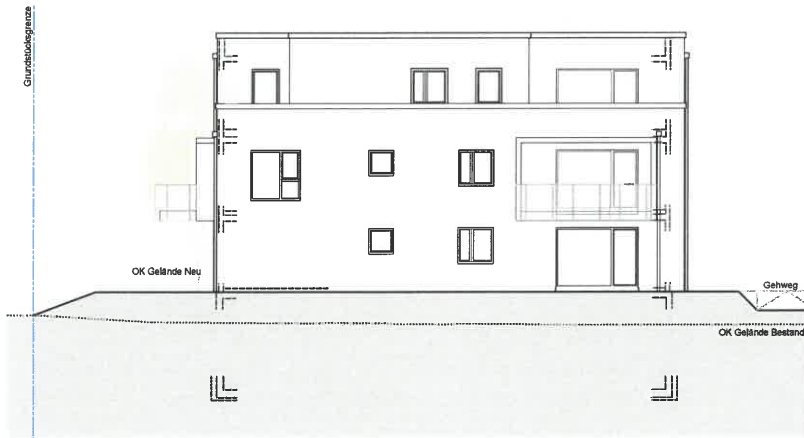

Ansicht Süd-Ost M 1:100

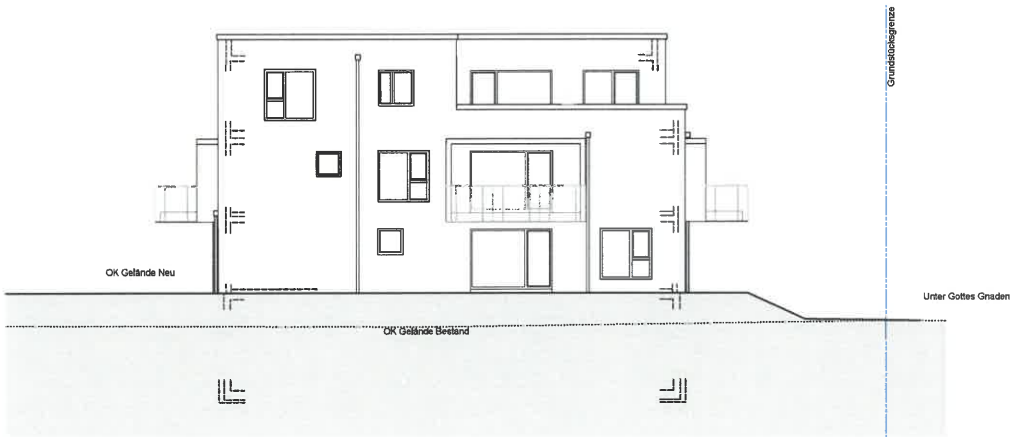

Ansicht Süd-West M 1:100

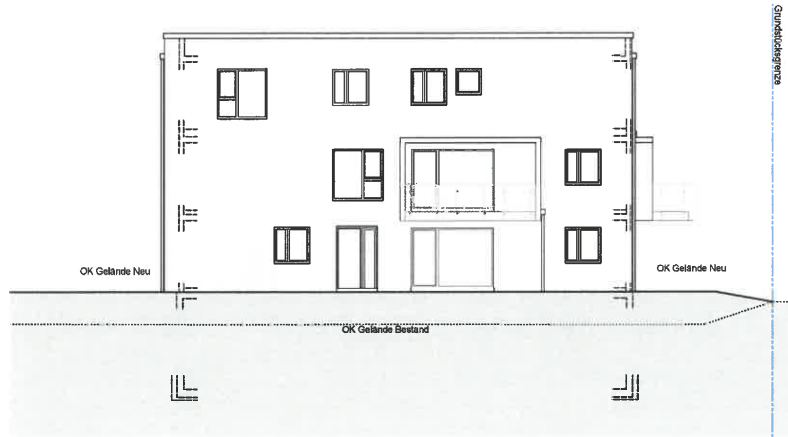

Ansicht Nord-West M 1:100

±0.00 = OK FFB EG = 54.78 m ü.N.N.

BAUTEILE IM SCHNITT

Wand tragend
Wand nicht tragend

ABKÜRZUNGEN

OKFB OBERKANTE FERTIGUNGSBODEN
OKRD OBERKANTE ROHDECKE
UKR UNTERKANTE ROHDECKE
VK VORDERKANTE
BRH BRISTUNGSHÖHE ÜBER OKRD
RR REISENCHEN DURCH 100
L BARKEITEN
LS LICHTSCHRITT

SYMBOLS

HÖHENNOTA OKFB BEZOGEN
HÖHENNOTA OKRD BEZOGEN
HÖHENNOTA OKRD BEZOGEN
VERMESS AUF SCHNITT
HÖHENNOTA OK GELÄNDE

1114 Wohnquartier Zum Dammfeld, K&W-Widdersdorf



Schnitte und Ansichten_TE

Planst. 1/20
Teilung

Architekt
evohaus
evohaus GmbH
Einkaufs-Strasse 2
10227 Berlin
030 183 891 0

Architekt
HANEN Architekten
Grünstraße-Strasse 2
10227 Berlin
030 183 891 0
info@hanen-architekten.de

Planst. H5_4600
Datei 09.04.2020
Masse 1:100

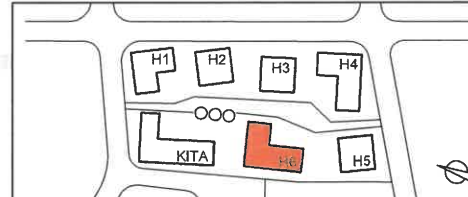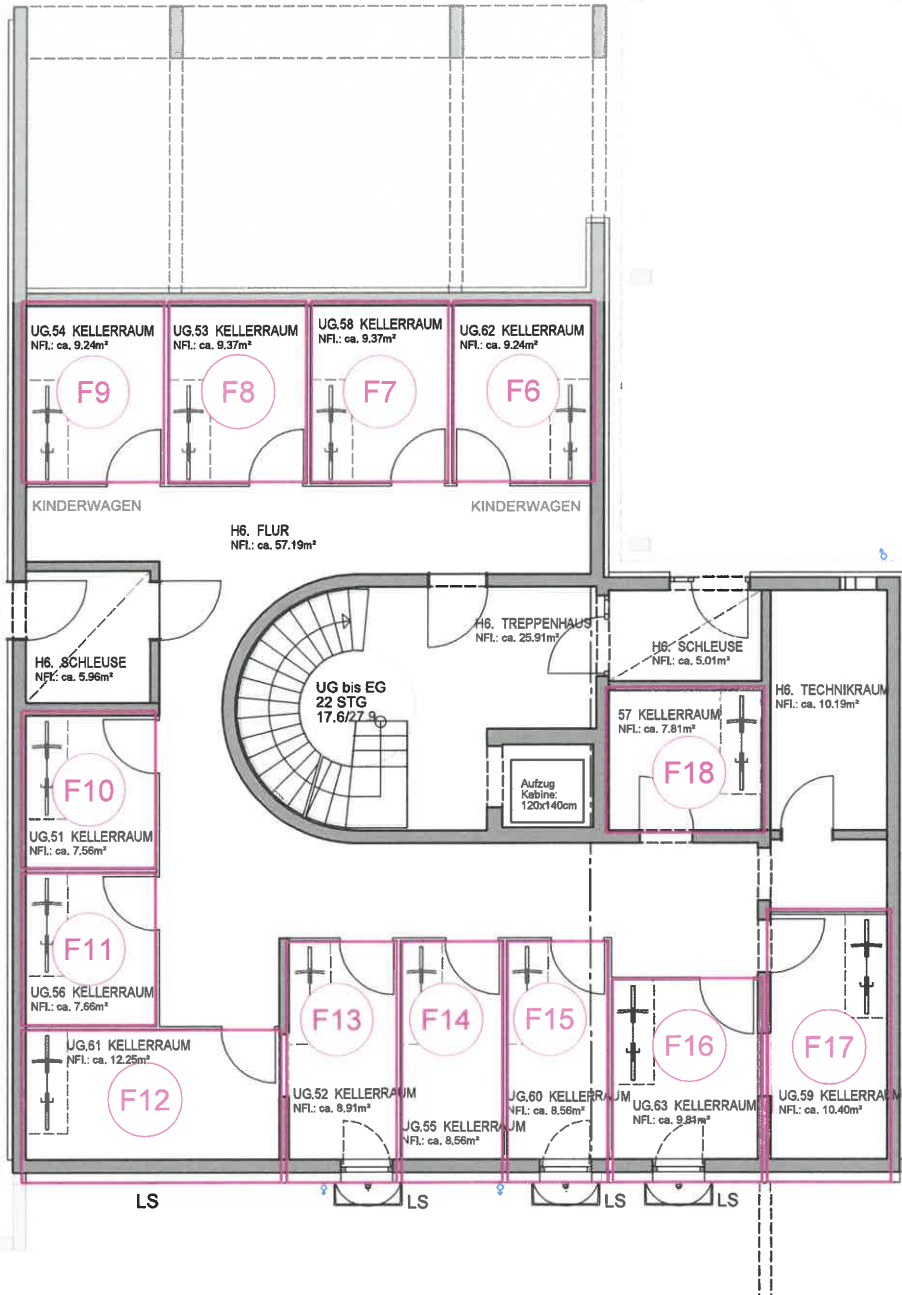

Unterschrift Bauherr	Unterschrift Architekt
----------------------	------------------------

Bauvorhaben
1114 Wohnquartier Zum Dammfelde, Kö-Widdersdorf


Planinhak
Grundriss UG_TE


Plan Nummer	Index	von	Maßstab	Datum
H6 4501			1:100	09.04.20

Planart / LPh	Baufeld	Haus
Teilung		H6

Bauherr	Architekt
evohaus GmbH 76227 Karlsruhe, Emil-Nolde-Strasse 2 0721 183 891 0	HANEN Architekten 76227 Karlsruhe, Emil-Nolde-Strasse 2 0721 750 99 28 0

Projekt intern: 1114 KÖ-Wid Damm

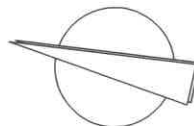

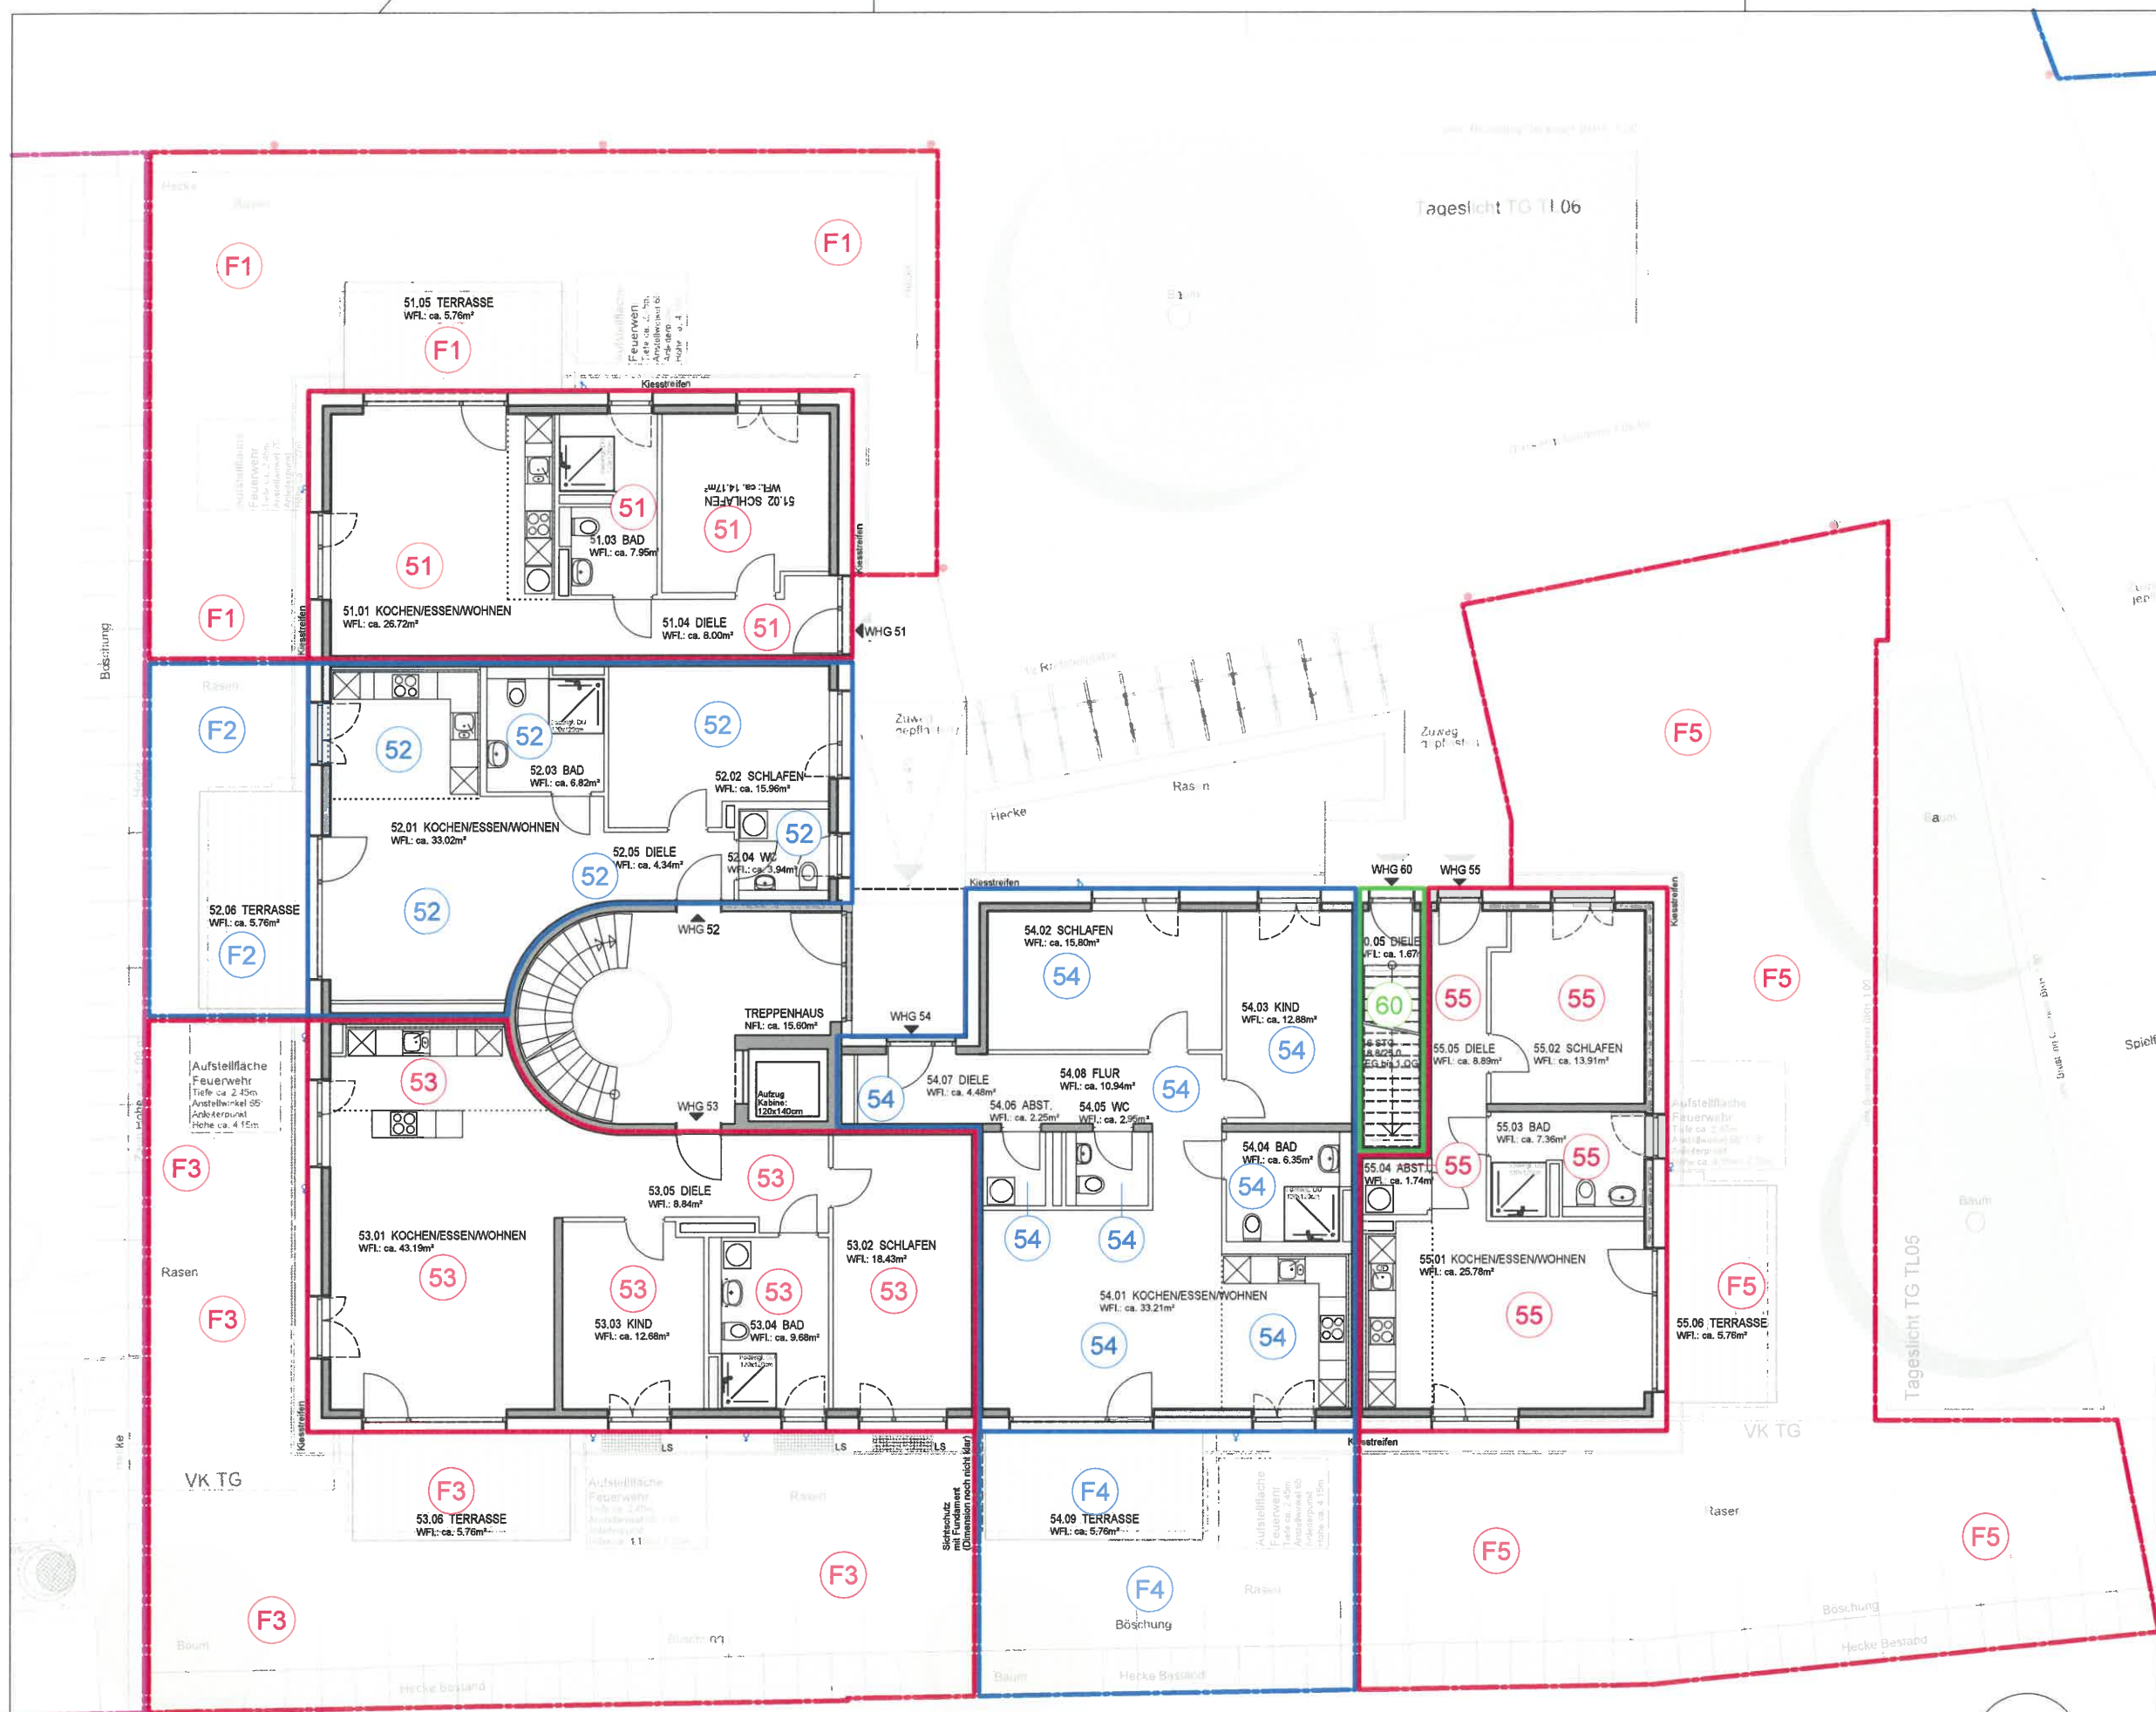


Unterschrift Bauherr


Unterschrift Architekt



Bauvorhaben
1114 Wohnquartier Zum Dammfelde, Kö-Widdersdorf

Planinhalt
Grundriss EG_TE

Plan Nummer H6_4502	Index	von	Maßstab 1:100	Datum 09.04.2020
Planart / LPh Teilung			Baufeld H6	Haus H6
Bauherr evyhaus GmbH 76227 Karlsruhe, Emil-Nolde-Strasse 2 0721 183 891 0			Architekt HANEN Architekten 76227 Karlsruhe, Emil-Nolde-Strasse 2 0721 750 99 28 0	
Projekt intern: 1114_KÖ-Wid_Damm				Plannummer intern: 561

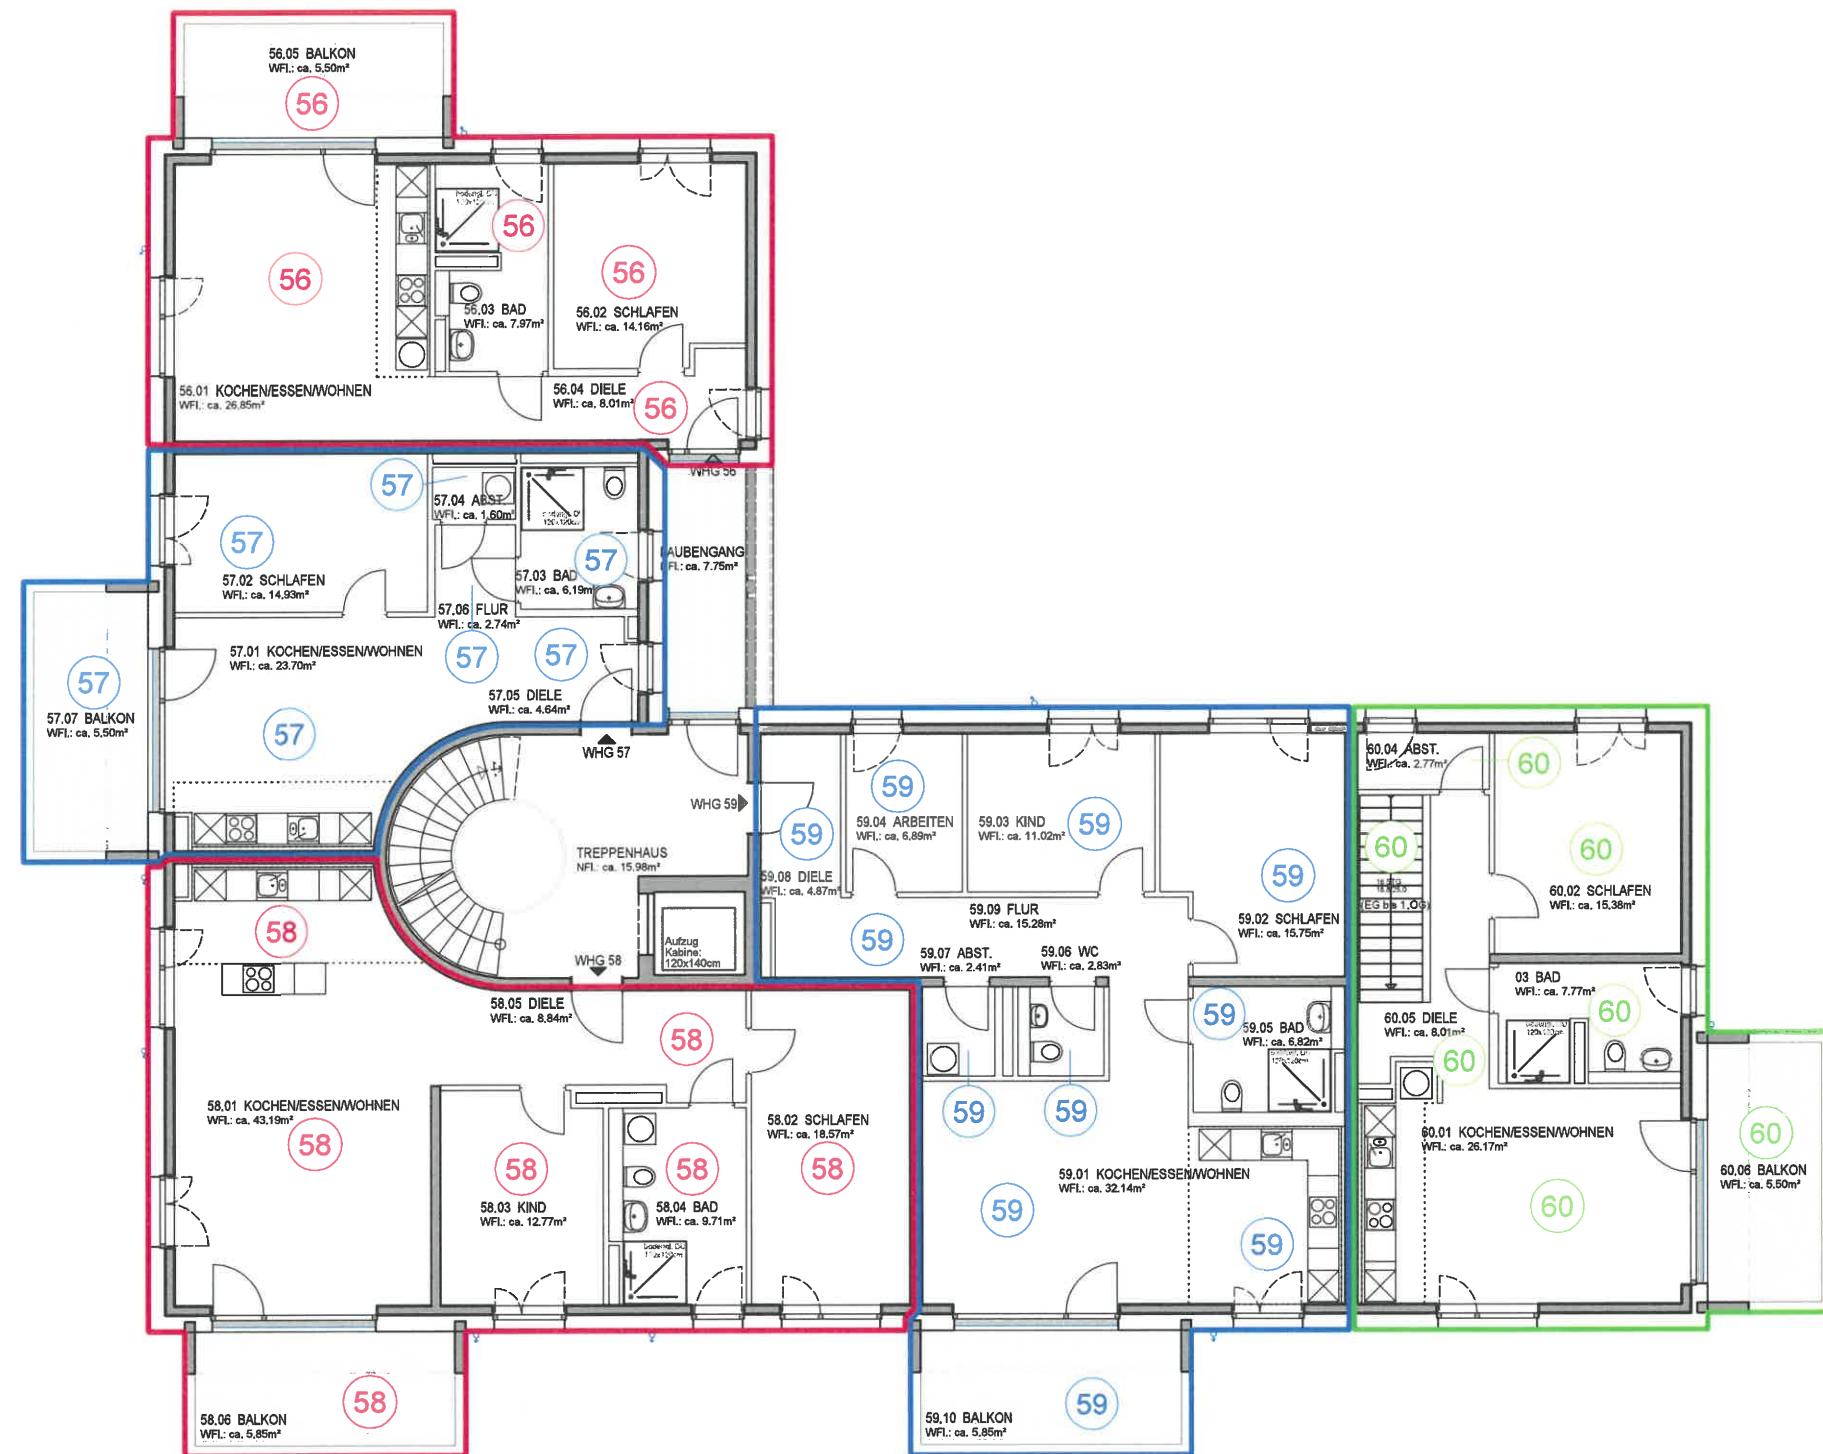


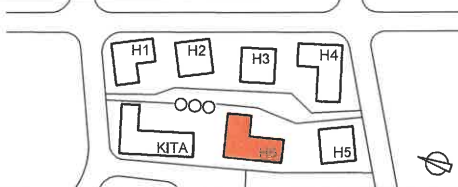			
Unterschrift Bauherr		Unterschrift Architekt	
Bauprojekt 1114 Wohnquartier Zum Dammfelde, K6-Widdersdorf			
Planinhalt Grundriss 1.OG_TE			
Plan Nummer H6_4503	Index	von	Maßstab 1:100
Datum 09.04.2020		Baufeld	Haus H6
Teilung			
Bauherr evohaus GmbH 76227 Karlsruhe, Emil-Nolde-Strasse 2 0721 183 891 0		Architekt HANEN Architekten 76227 Karlsruhe, Emil-Nolde-Strasse 2 0721 750 99 28 0	
Projekt intern: 1114_K6-Wid_Damm		Plannummer intern: 502	

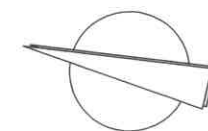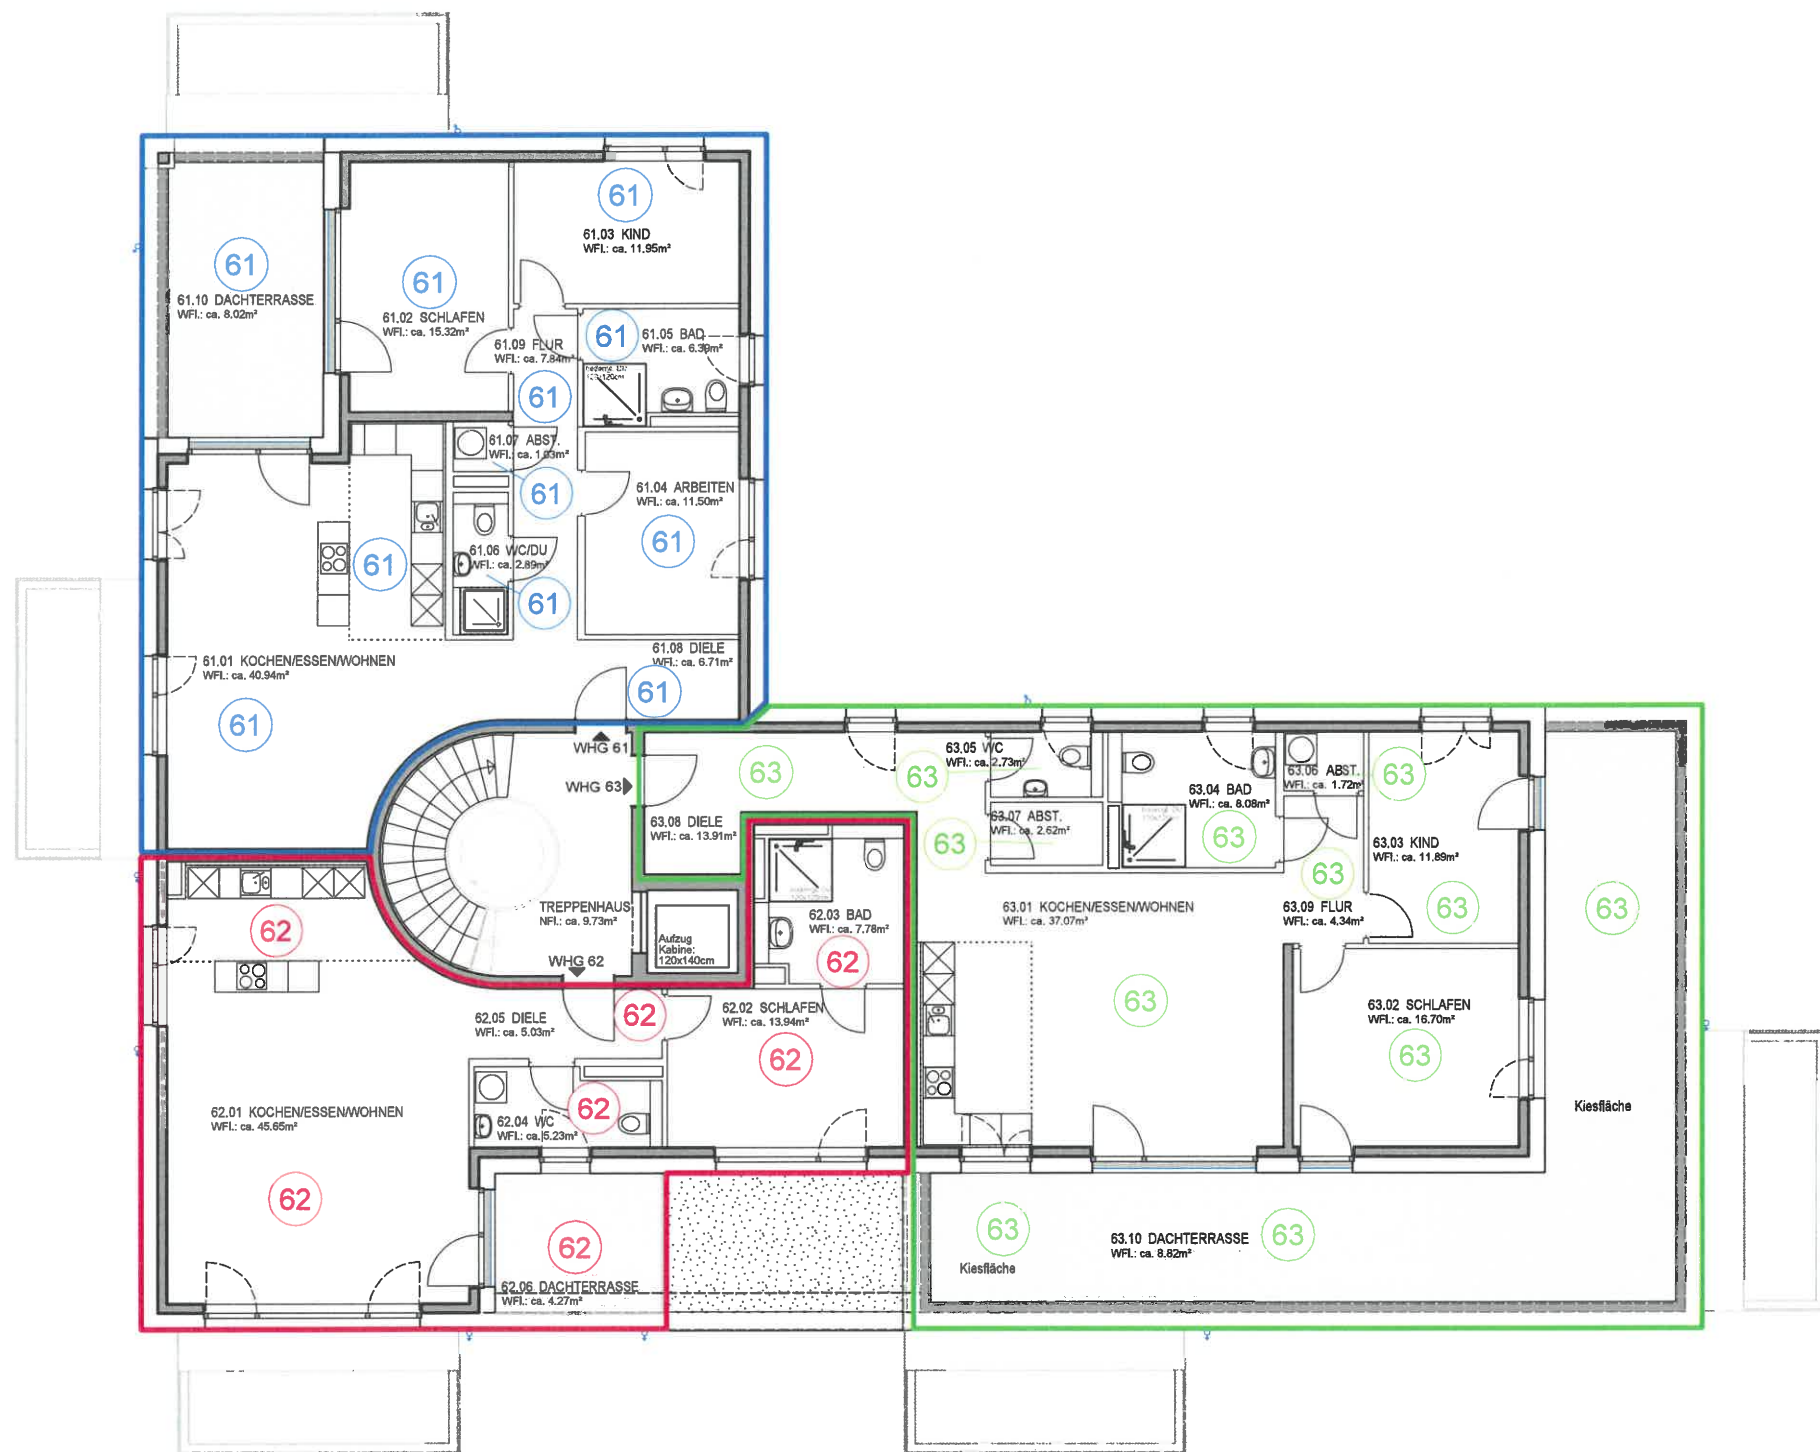

Unterschrift Bauherr	Unterschrift Architekt
Bauvorhaben 1114 Wohnquartier Zum Dammfelde, K6-Widdersdorf	
Planinhalt Grundriss 2.OG_TE	
Plan Nummer H6_4504	Index von Maßstab 1:100 Datum 09.04.2020
Planart / LpN Teilung	Baufeld Haus H6
Bauherr evohaus GmbH 76227 Karlsruhe, Emil-Nolde-Strasse 2 0721 183 891 0	Architekt HANEN Architekten 76227 Karlsruhe, Emil-Nolde-Strasse 2 0721 750 99 28 0
Projekt intern: 1114_K6-Wd_Damm	Plannummer intern: 563


0097 38

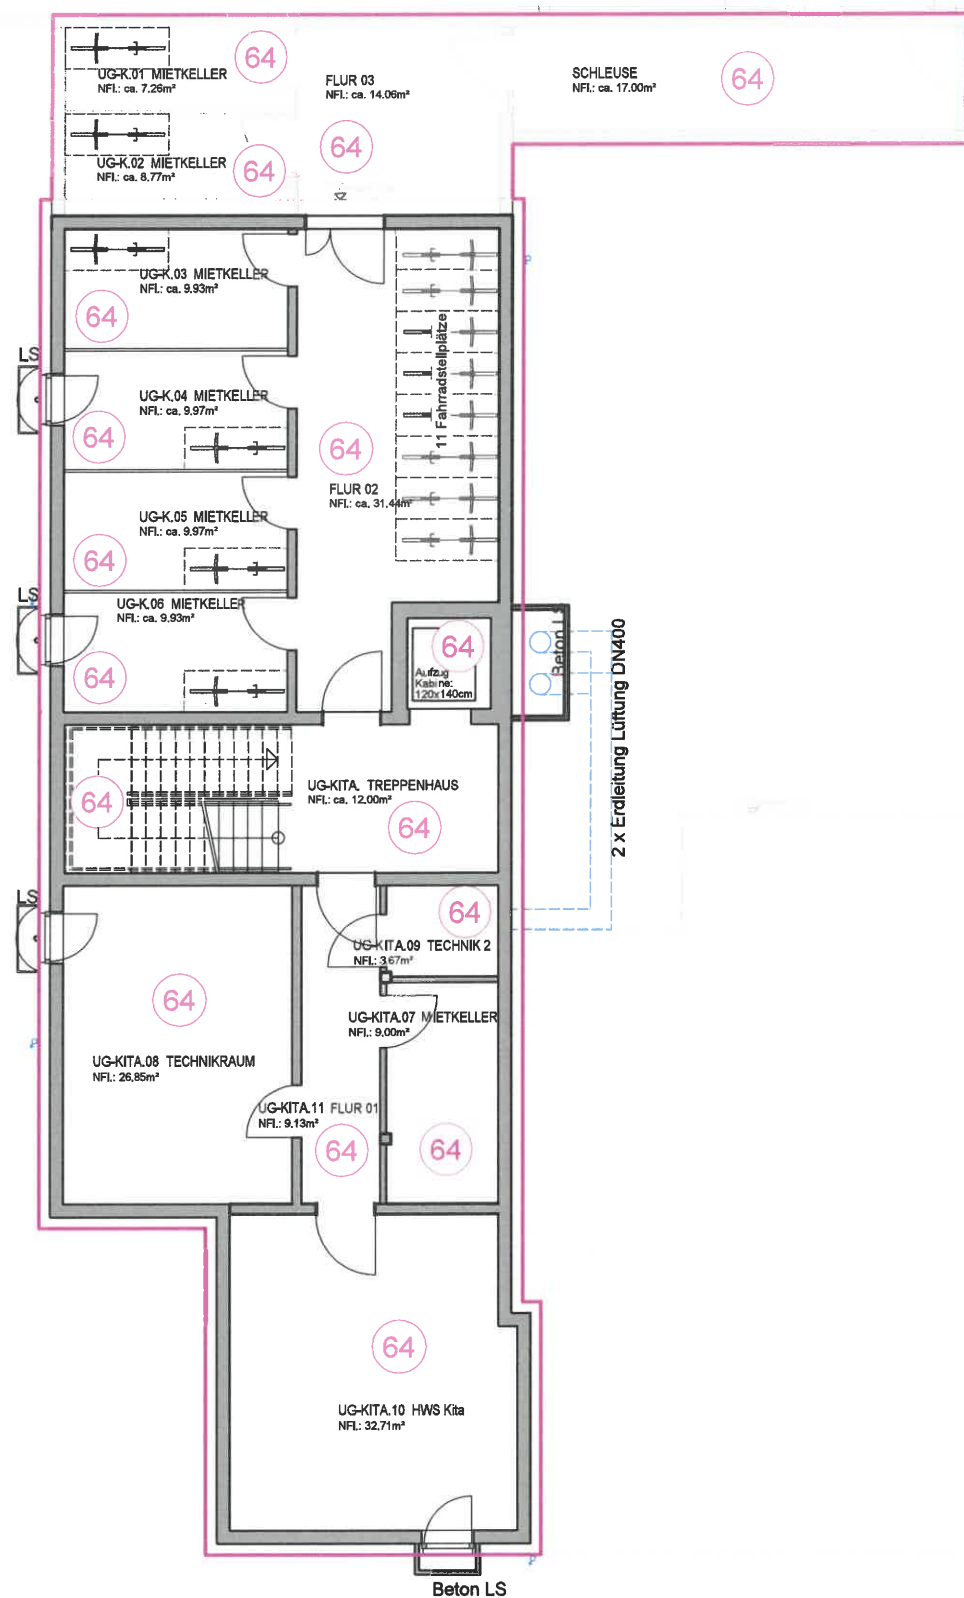

	
Unterschrift Bauherr	Unterschrift Architekt
Bauprojekt 1114 Wohnquartier Zum Dammfelde, Kö-Widdersdorf	
Planinhalt Grundriss UG_TE	
Plan Nummer H7_4501	Index von Maßstab Datum 1:100 09.04.2020
Planart / Lp Teilung	Baufeld Haus H7
Bauherr evohaus GmbH 76227 Karlsruhe, Emil-Nolde-Strasse 2 0721 183 891 0	Architekt HANSEN Architekten 76227 Karlsruhe, Emil-Nolde-Strasse 2 0721 750 99 28 0
Projekt Intern: 1114_Kö-Wid_Damm	Plannummer intern: 570



Unterschrift Bauherr		Unterschrift Architekt	
Bauprojekt: 1114 Wohnquartier Zum Dammfelde, KG-Wildenadorf			
Planart: Grundriss EG_TE			
Plan Nummer: H7_4502	Index:	Maßstab: 1:100	Datum: 09.04.2020
Planart / LPH: Teilung	Bauherr:	Architekt:	Detail:
Bauherr: evotec GmbH 15227 Karlsruhe, Emil-Hilde-Strasse 2 0721 183 891 0		Architekt: H7_21 Architekten 76227 Karlsruhe, Emil-Hilde-Strasse 2 0721 759 99 28 0	
Projektinh.: 1114_KG-Wildenadorf		Plannummerinh.: 971	

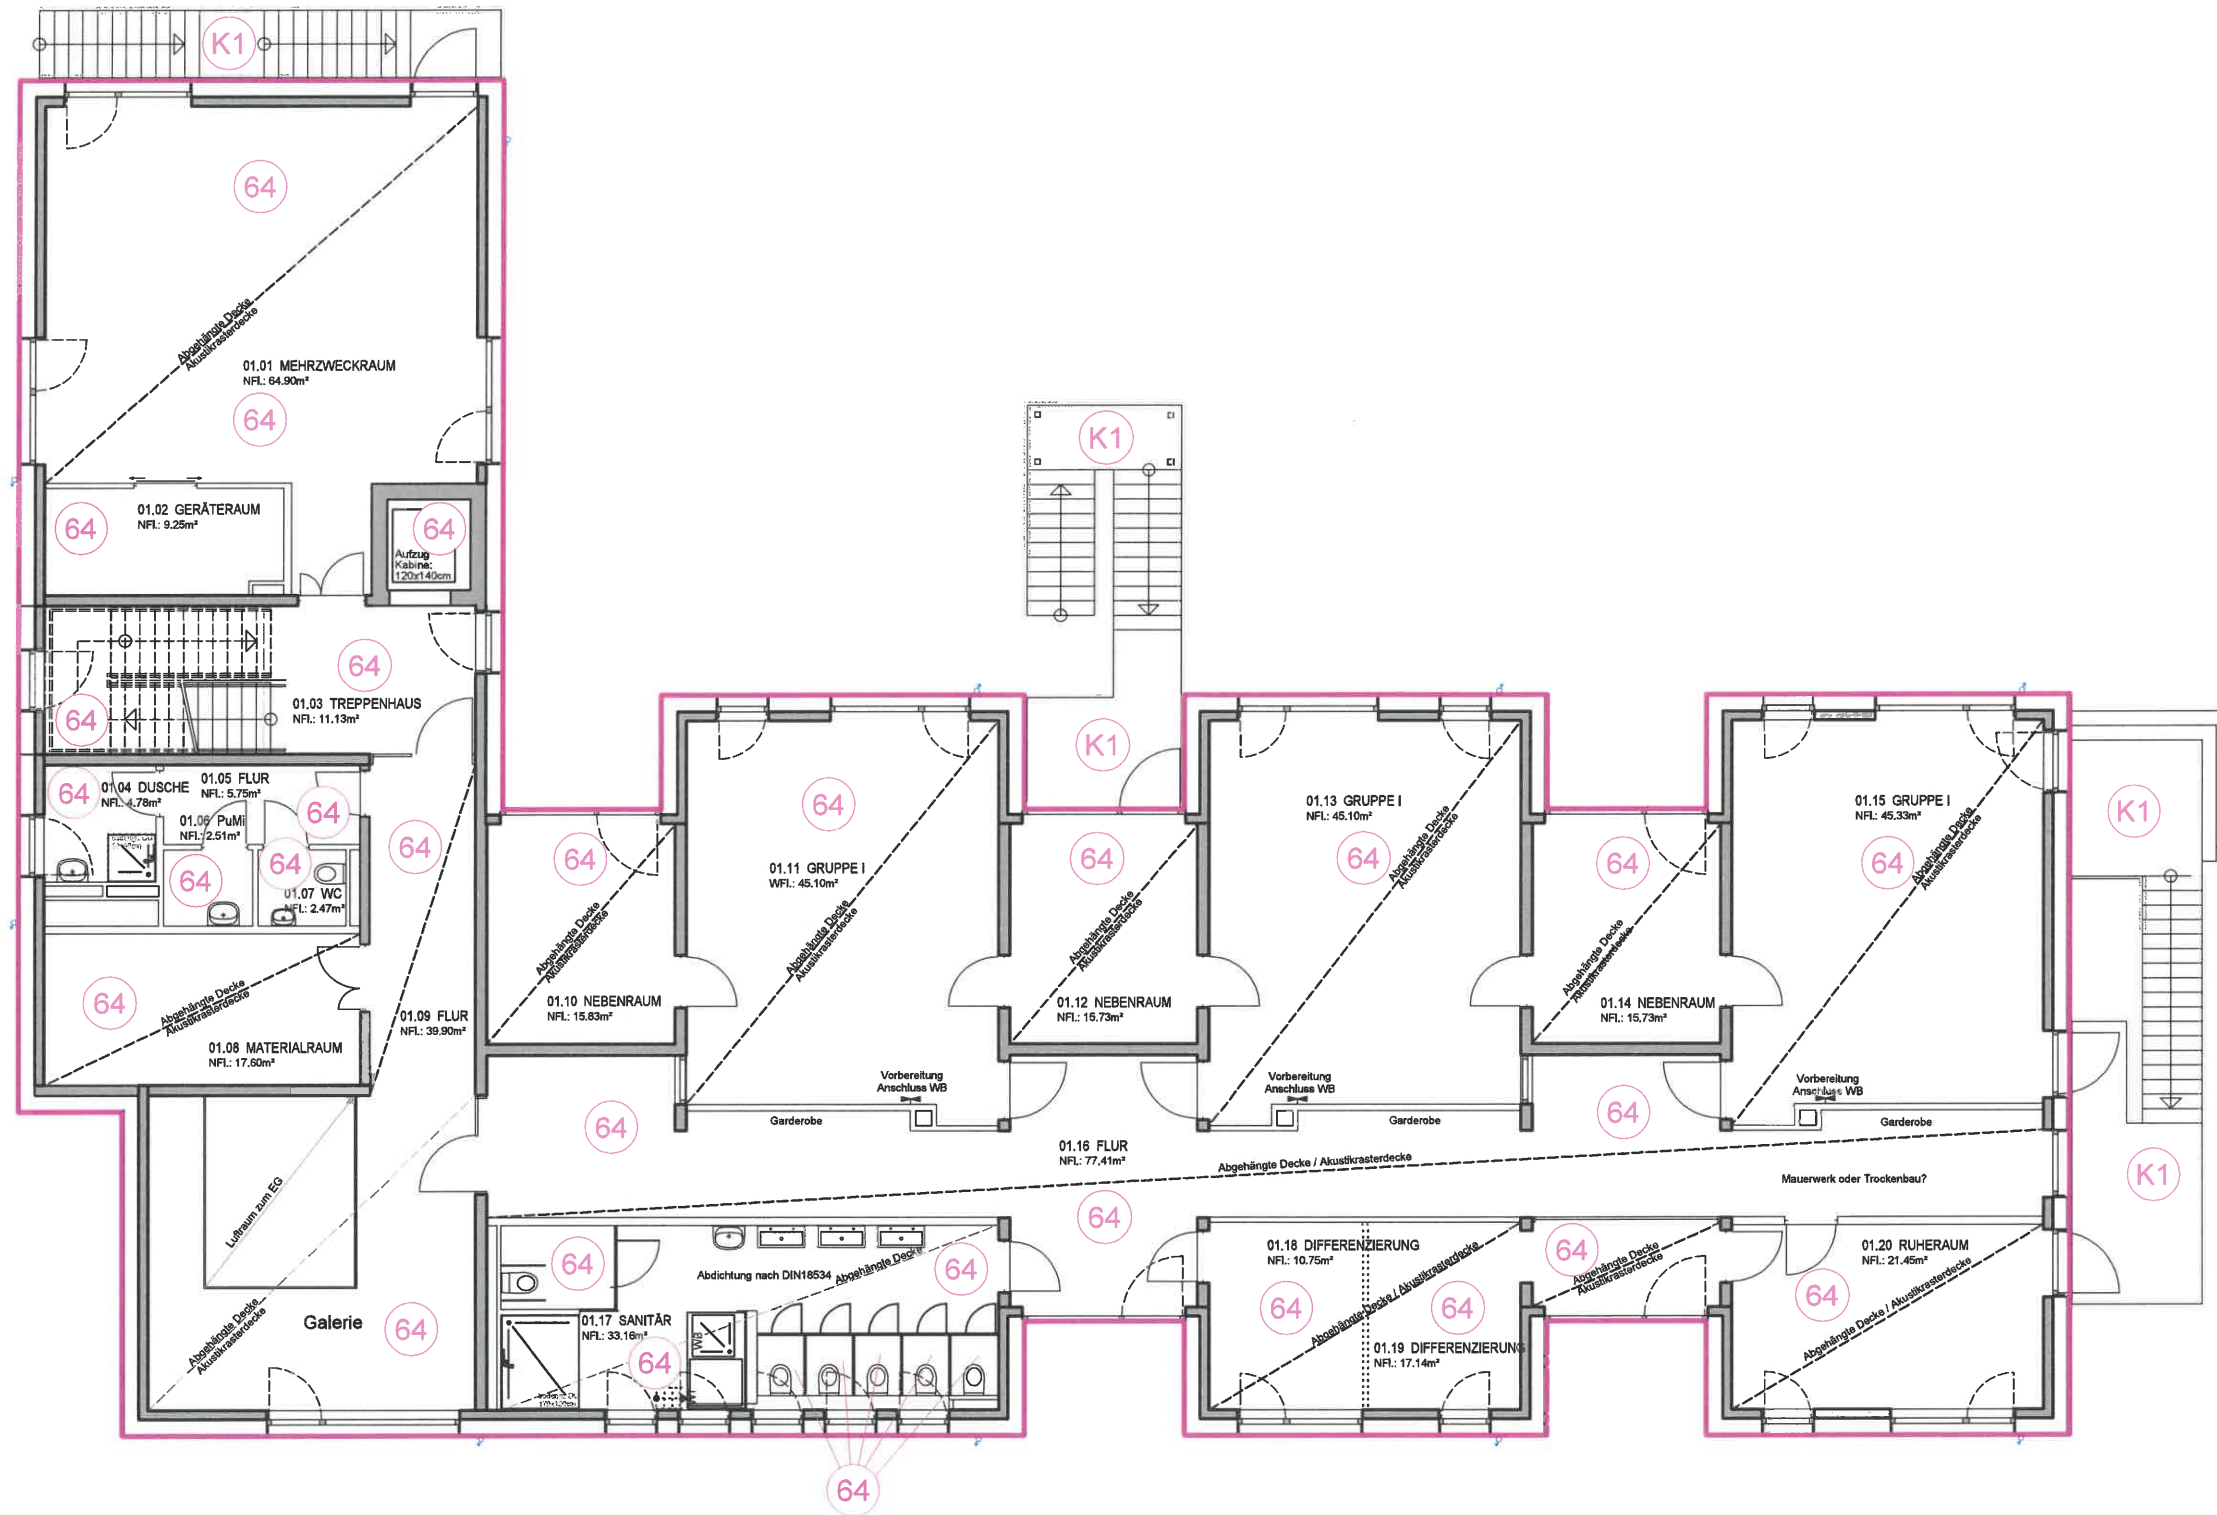

H1

H2

H3

H4

H5

H6

01.01

01.02

Unterschrift Bauherr

Unterschrift Architekt

Bauvorhaben

1114 Wohnquartier Zum Dammfelde, K6-Widdersdorf

Planinhalt

Grundriss 1.OG_TE


Plan Nummer	Index	von	Maßstab	Datum
H7_4503			1:100	09.04.2020


Planart / LpN	Beurteilt	Haus
Teilung		H7


Bauherr	Architekt
evyhaus GmbH 76227 Karlsruhe, Emil-Nolde-Strasse 2 0721 183 891 0	HANEN Architekten 76227 Karlsruhe, Emil-Nolde-Strasse 2 0721 750 99 28 0

Projekt intern: 1114_K6-Wid_Damm_

Plannummer intern: 572

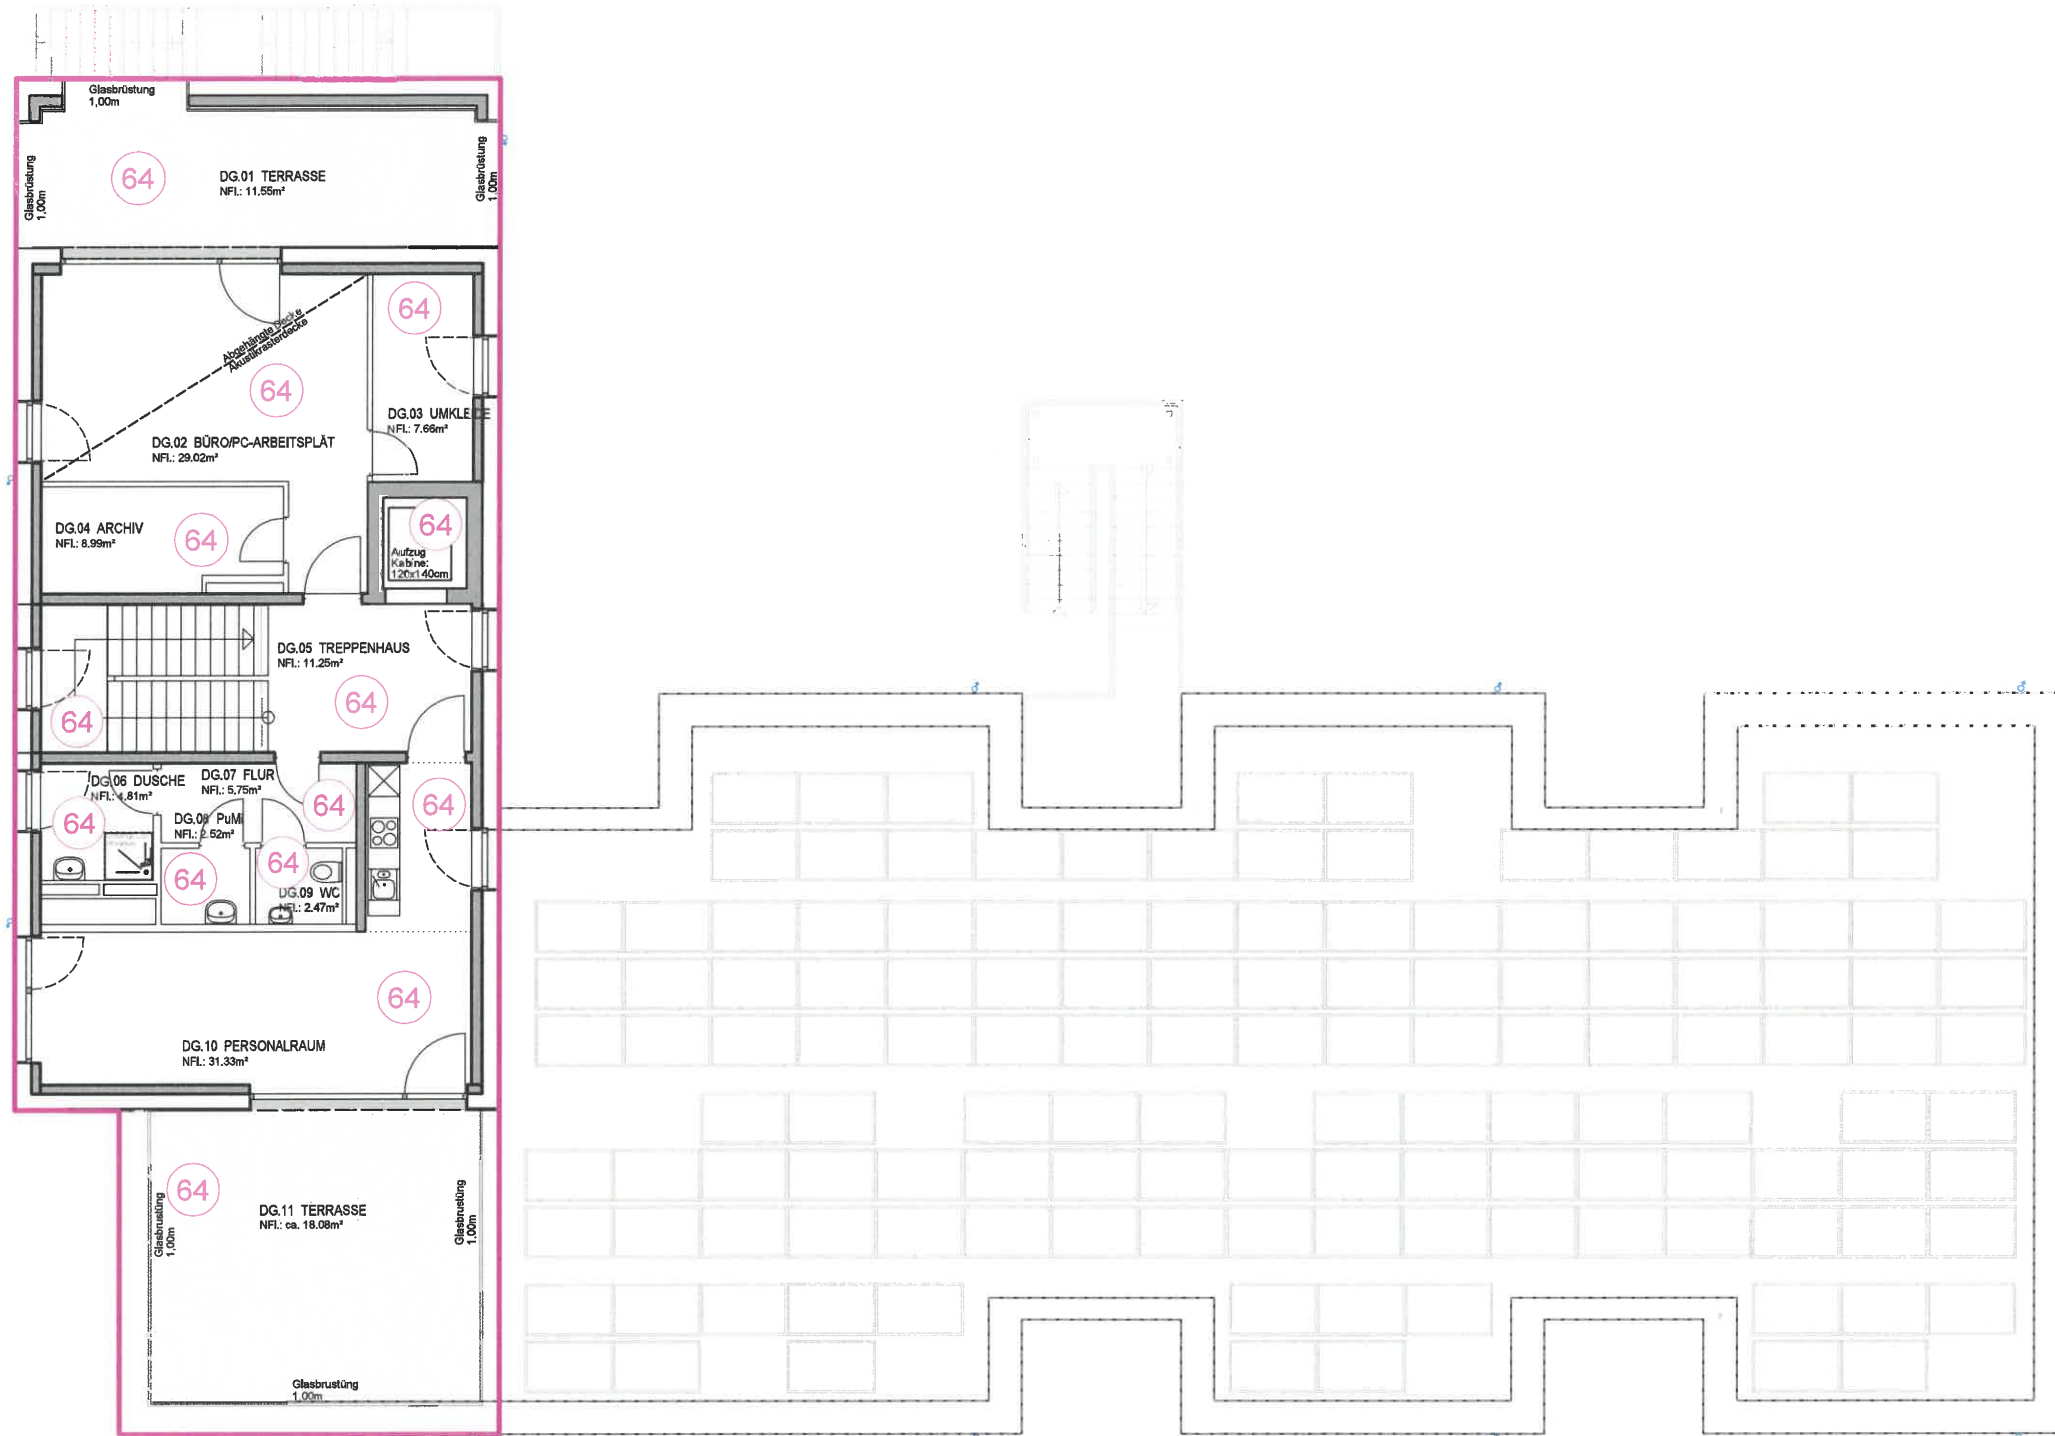

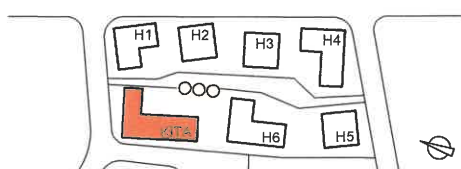	
Unterschrift Bauherr	Unterschrift Architekt
Bauvorhaben 1114 Wohnquartier Zum Dammfelde, Kö-Widdersdorf	
Planinhalt Grundriss 2.OG_TE	
Plan Nummer H7_4504	Index von Maßstab Datum 1:100 09.04.2020
Planart / LpN Teilung	Baufeld Haus H7
Bauherr evoshaus GmbH 76227 Karlsruhe, Emil-Nolde-Strasse 2 0721 183 891 0	Architekt HANSEN Architekten 76227 Karlsruhe, Emil-Nolde-Strasse 2 0721 750 99 28 0
Projekt intern: 1114_Kö-Wld_Damm	Plannummer intern: 573

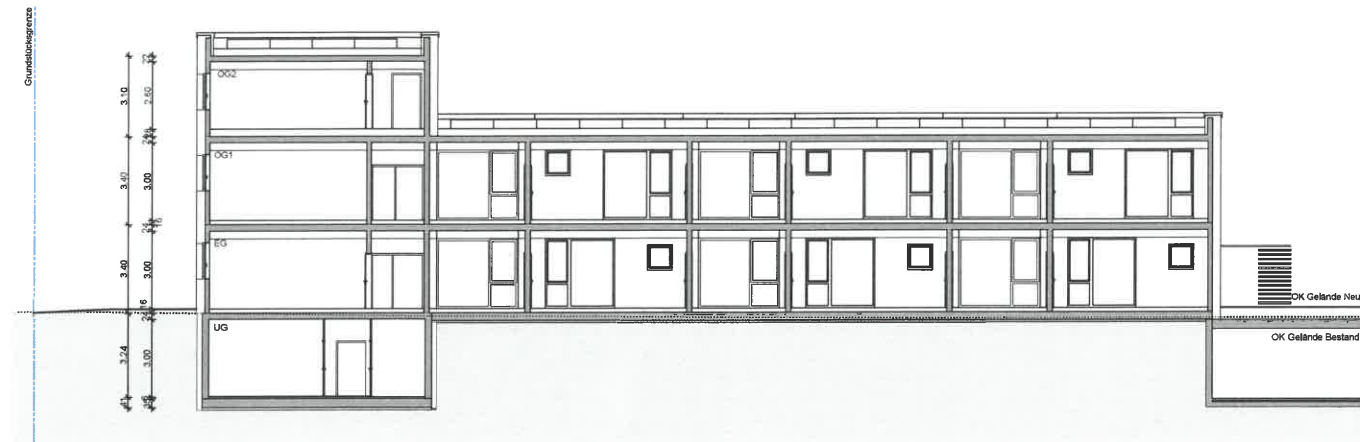


Schnitt A-A M 1:100




Schnitt B-B M 1:100




Ansicht Nord-Ost M 1:100

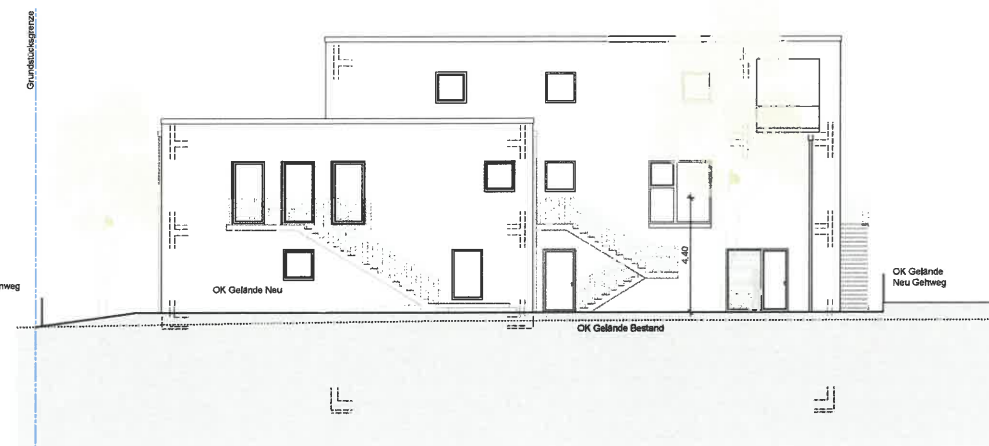

Ansicht Süd-Ost M 1:100

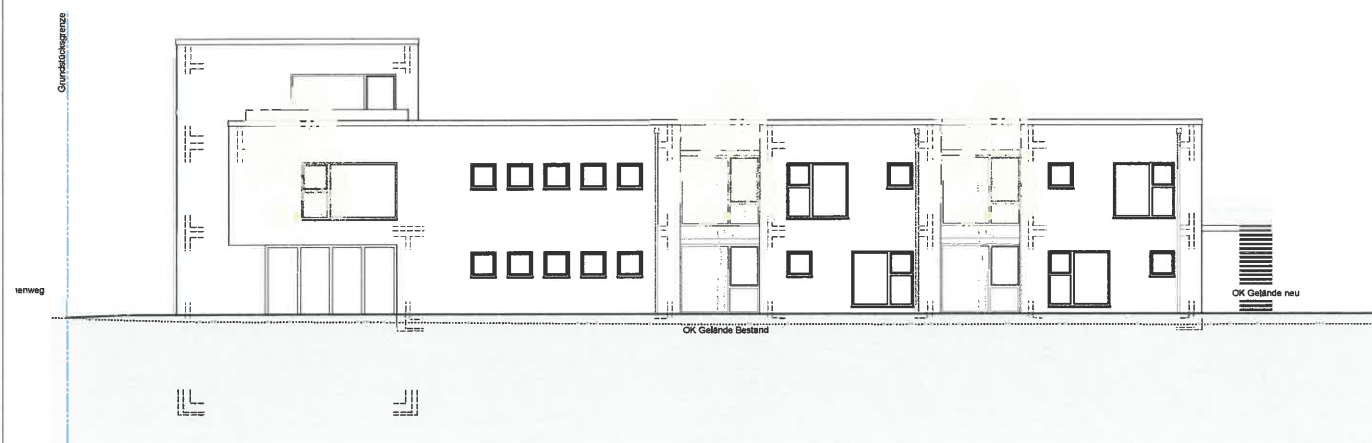

Ansicht Süd-West M 1:100

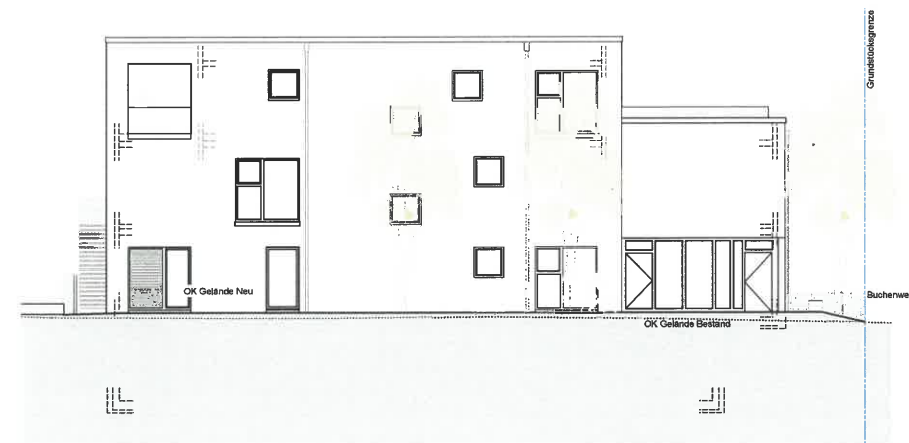

Ansicht Nord-West M 1:100

-0.50 = OK FFB EG = 54.28 m ü.N.N.

BAUTEILE IM SCHNITT

Wand tragend
Wand nicht tragend

ABKÜRZUNGEN

OKFFB OBERKANTE FERTIGFÜßBOGEN
OKORD OBERKANTE ROK-DECKE
UKORD UNTERKANTE ROK-DECKE
VR VORDERKANTE
BRN BRÜCKENSTÜTZE OBER OKORD
RR RECHENWEG DURCHM. 100
LS BARKEITSPFAD
LUSCHTSCHEIT

SYMBOL

HÖHENNOTE OKFFB BEZOGEN AUF OKFFB ERDGESCHOSS
HÖHENNOTE OKORD BEZOGEN AUF OKFFB ERDGESCHOSS
VERMESS AUF SCHNITT
HÖHENNOTE OK GELÄNDE

Umschalt Station Umschalt Ansicht

1114 Wohnquartier Zum Dammfelde, K&W-Widdersdorf

Teilnachricht

Schnitte und Ansichten_TE

Planm. r/n

Teilung

Architekt

evohaus
evohaus GmbH
Eckbühlstraße 2
75227 Karlsruhe
0721 183 891 0

Architekt

HANEN Architekten
Eckbühlstraße 2
75227 Karlsruhe
0721 759 99 18 0
info@hanen-architekten.de

Datum

09.04.2020

Maßstab

1:100

Projektname 1114_Wohnquartier...

Blattname H7_4600

Blattzahl H7

Blattname H7_4600

Als Anlage 1 zur Urkunde vom 1. Juli 2020, UR.Nr. 506 /2020/ H des
Notars Dr. Volker Hustedt mit dem Amtssitz in Neuss genommen.

Nach ~~Verlesung~~ /Durchsicht genehmigt:

Hinterhan

C. J. J. J.

H. H.