

H1

H2

H3

H4

KITA

H6

H5

Unterschrift Bauherr

Unterschrift Architekt

Bauvorhaben

1114 Wohnquartier Zum Dammfelde, Kö-Widdersdorf

Planinhalt

Grundriss UG_TE

Plan Nummer

H2_4501

Index

von

Maßstab

1:100

Datum

09.04.2020

Planart / LPh

Teilung

Baufeld

Haus

Bauherr

evohaus GmbH
76227 Karlsruhe, Emil-Nolde-Strasse 2
0721 183 891 0

Architekt


HANEN Architekten
76227 Karlsruhe, Emil-Nolde-Strasse 2
0721 750 99 28 0

Projekt intern: 1114_Kö-Wid_Damm_




Plannummer intern: 520

Zum Dammfelde



H2_4502

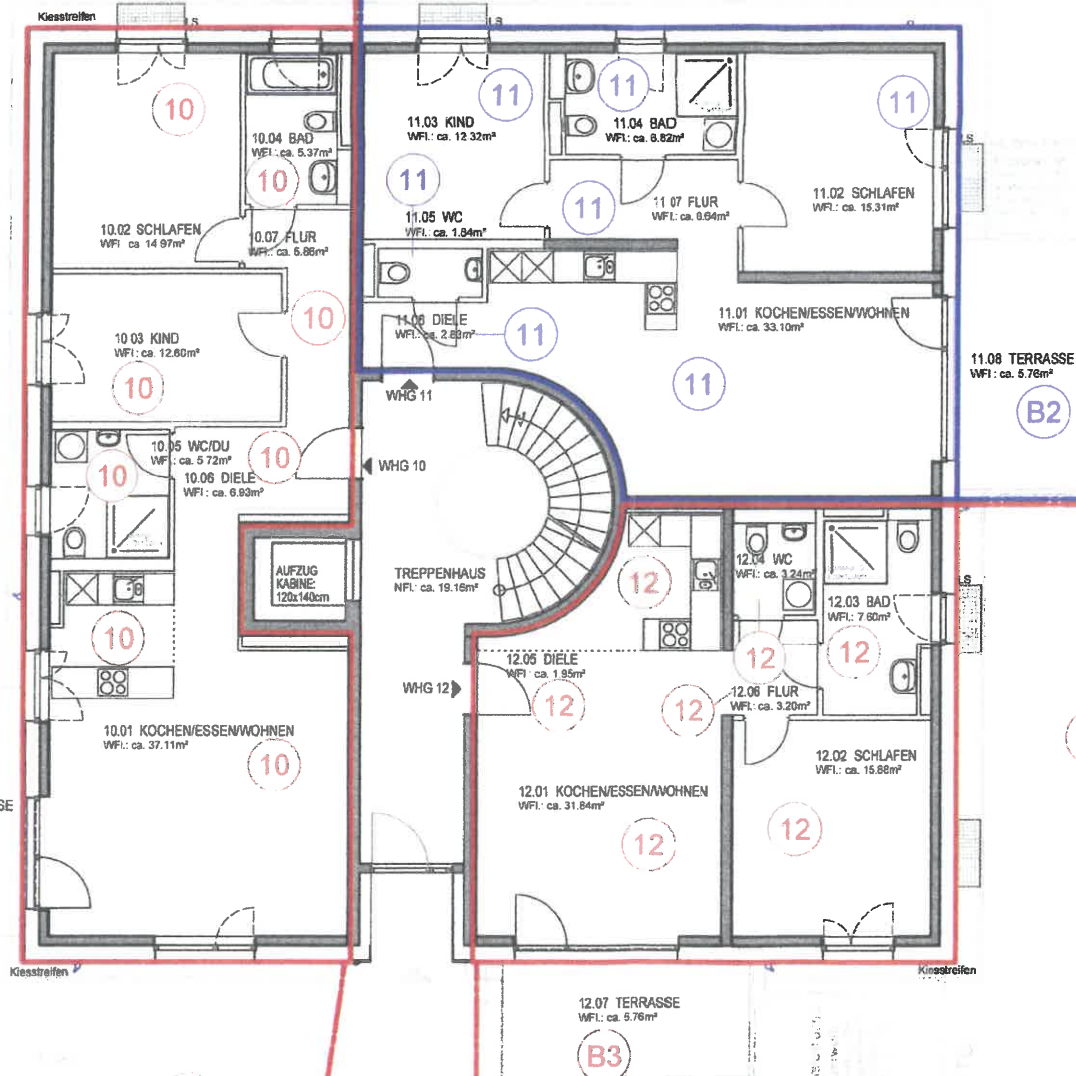



	
Unterschrift Bauherr	Unterschrift Architekt
Bauprojekt 1114 Wohnquartier Zum Dammfelde, Ko-Widdersdorf	
Planinhalt Grundriss EG_TE	
Plan Nummer H2_4502	Index von Maßstab Datum 1:100 09.04.2020
Planart / Lp Teilung	Erschließung Mauer H2
Bauherr evohaus GmbH 76227 Karlsruhe, Emil-Nolde-Strasse 2 0721 133 891 0	Architekt H2_4502 Architekten 76227 Karlsruhe, Emil-Nolde-Strasse 2 0721 750 88 25 0
Projektziele: 1114 Ko-Wid Damm	Plannummer intern: 321

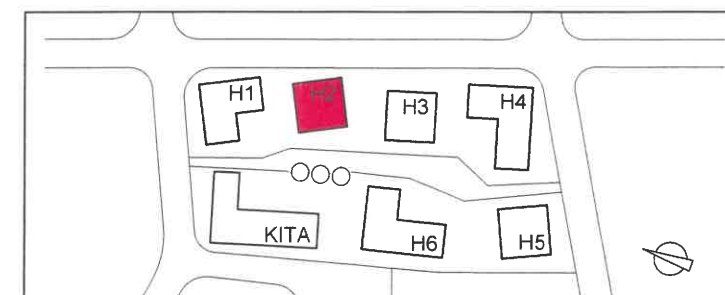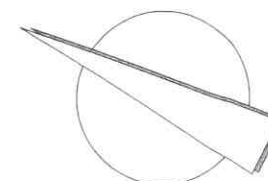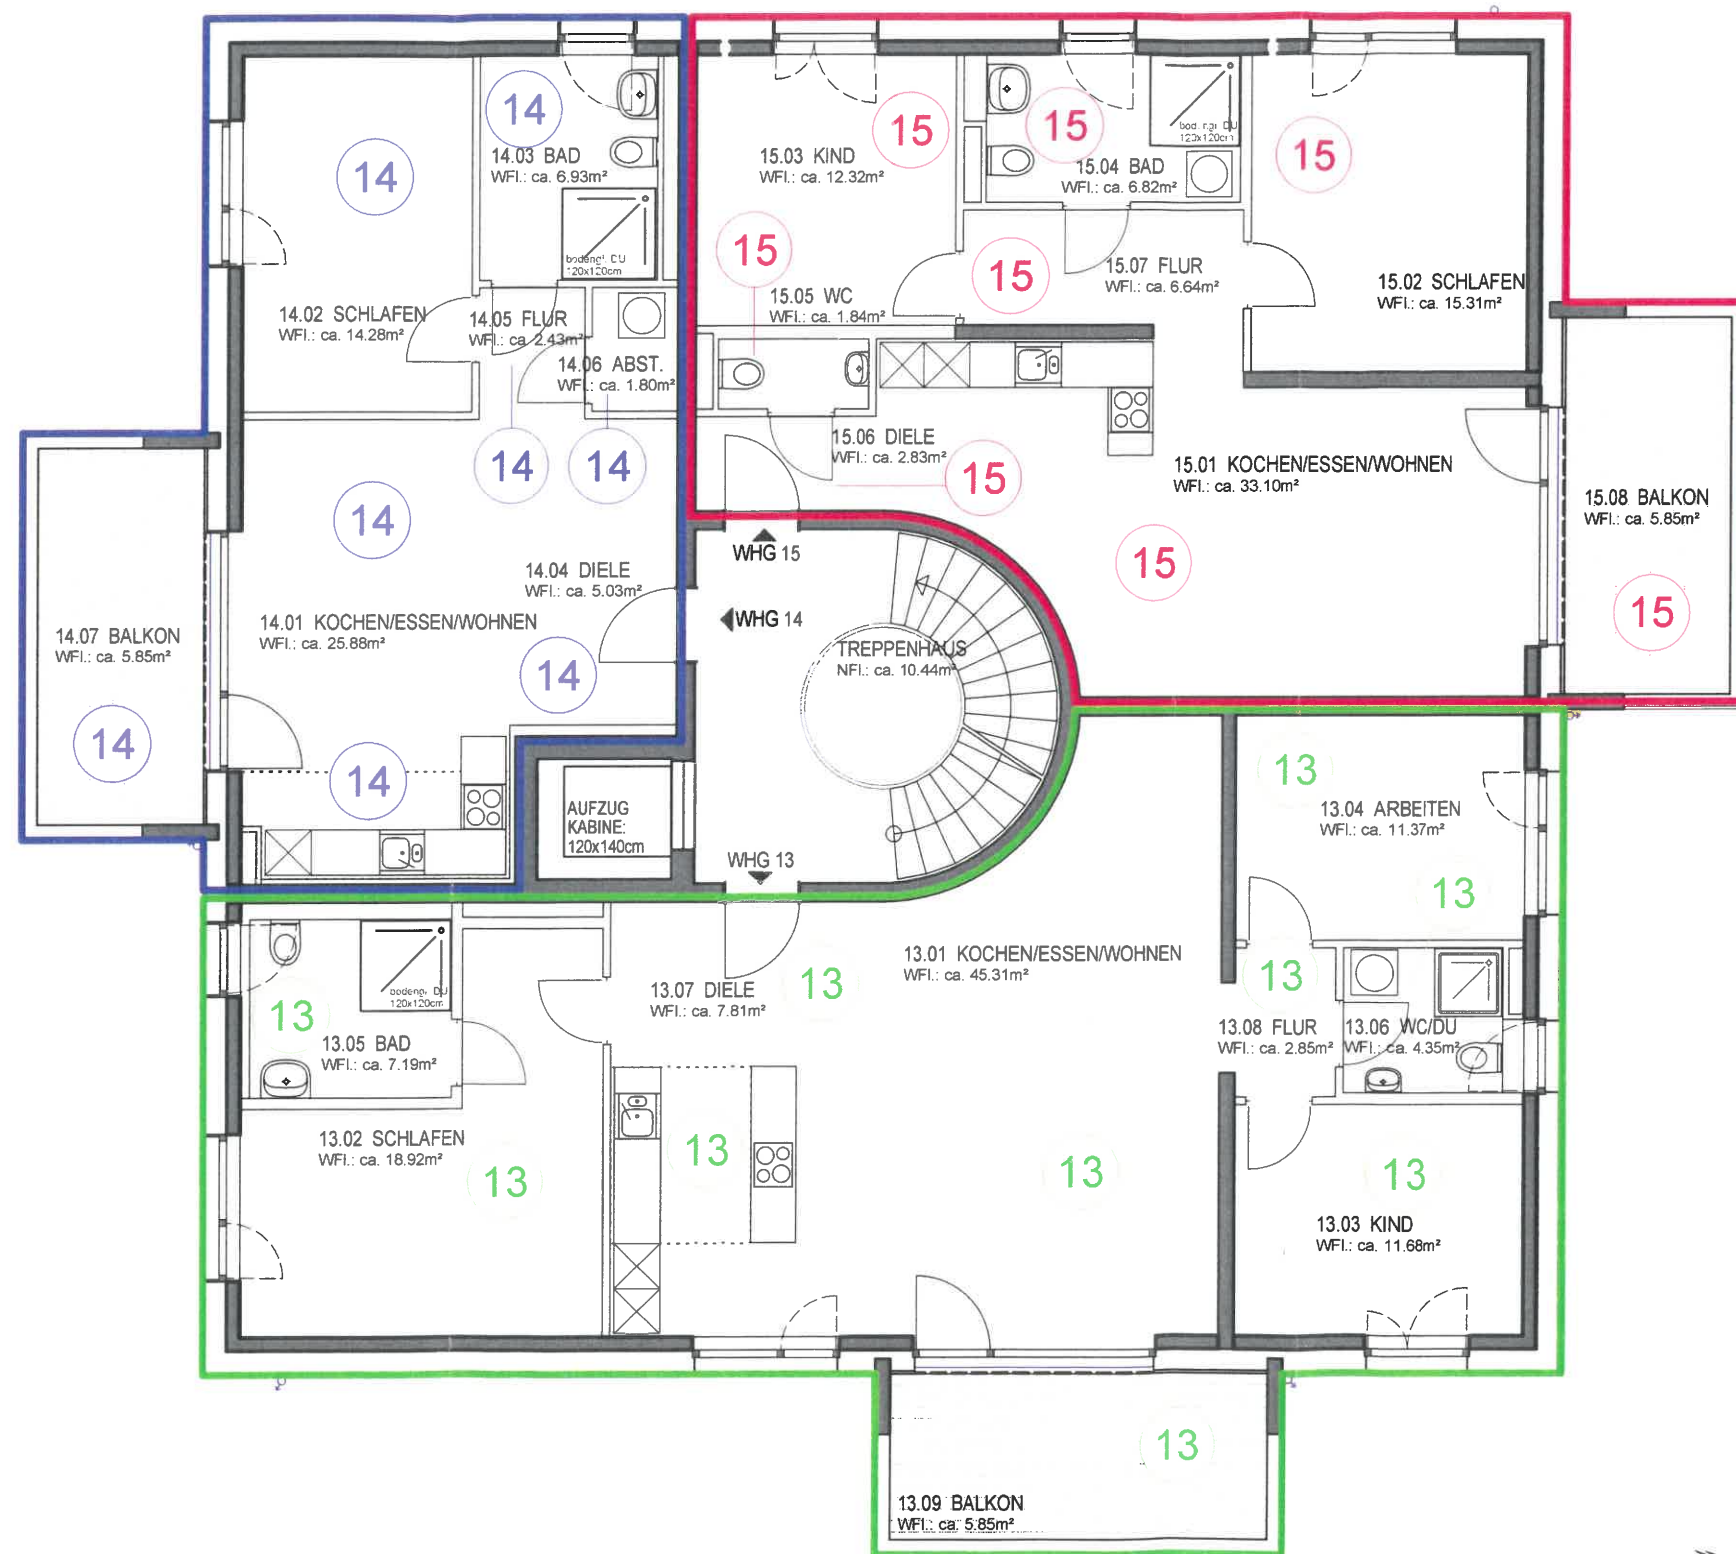







Unterschrift Bauherr		Unterschrift Architekt		
Bauvorhaben 1114 Wohnquartier Zum Dammfelde, Kö-Widdersdorf				
Planinhalt Grundriss 1.OG_TE				
Plan Nummer H2_4503	Index	von	Maßstab 1:100	Datum 09.04.2020
Planart / LPh Teilung			Baufeld	Haus H2
Bauherr evohaus GmbH 76227 Karlsruhe, Emil-Nolde-Strasse 2 0721 183 891 0		Architekt HANEN Architekten 76227 Karlsruhe, Emil-Nolde-Strasse 2 0721 750 99 28 0		
Projekt intern: 1114 KÖ-Wid_Damm			Plannummer intern: 522	

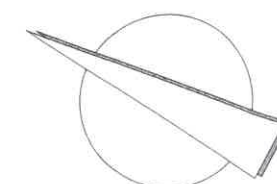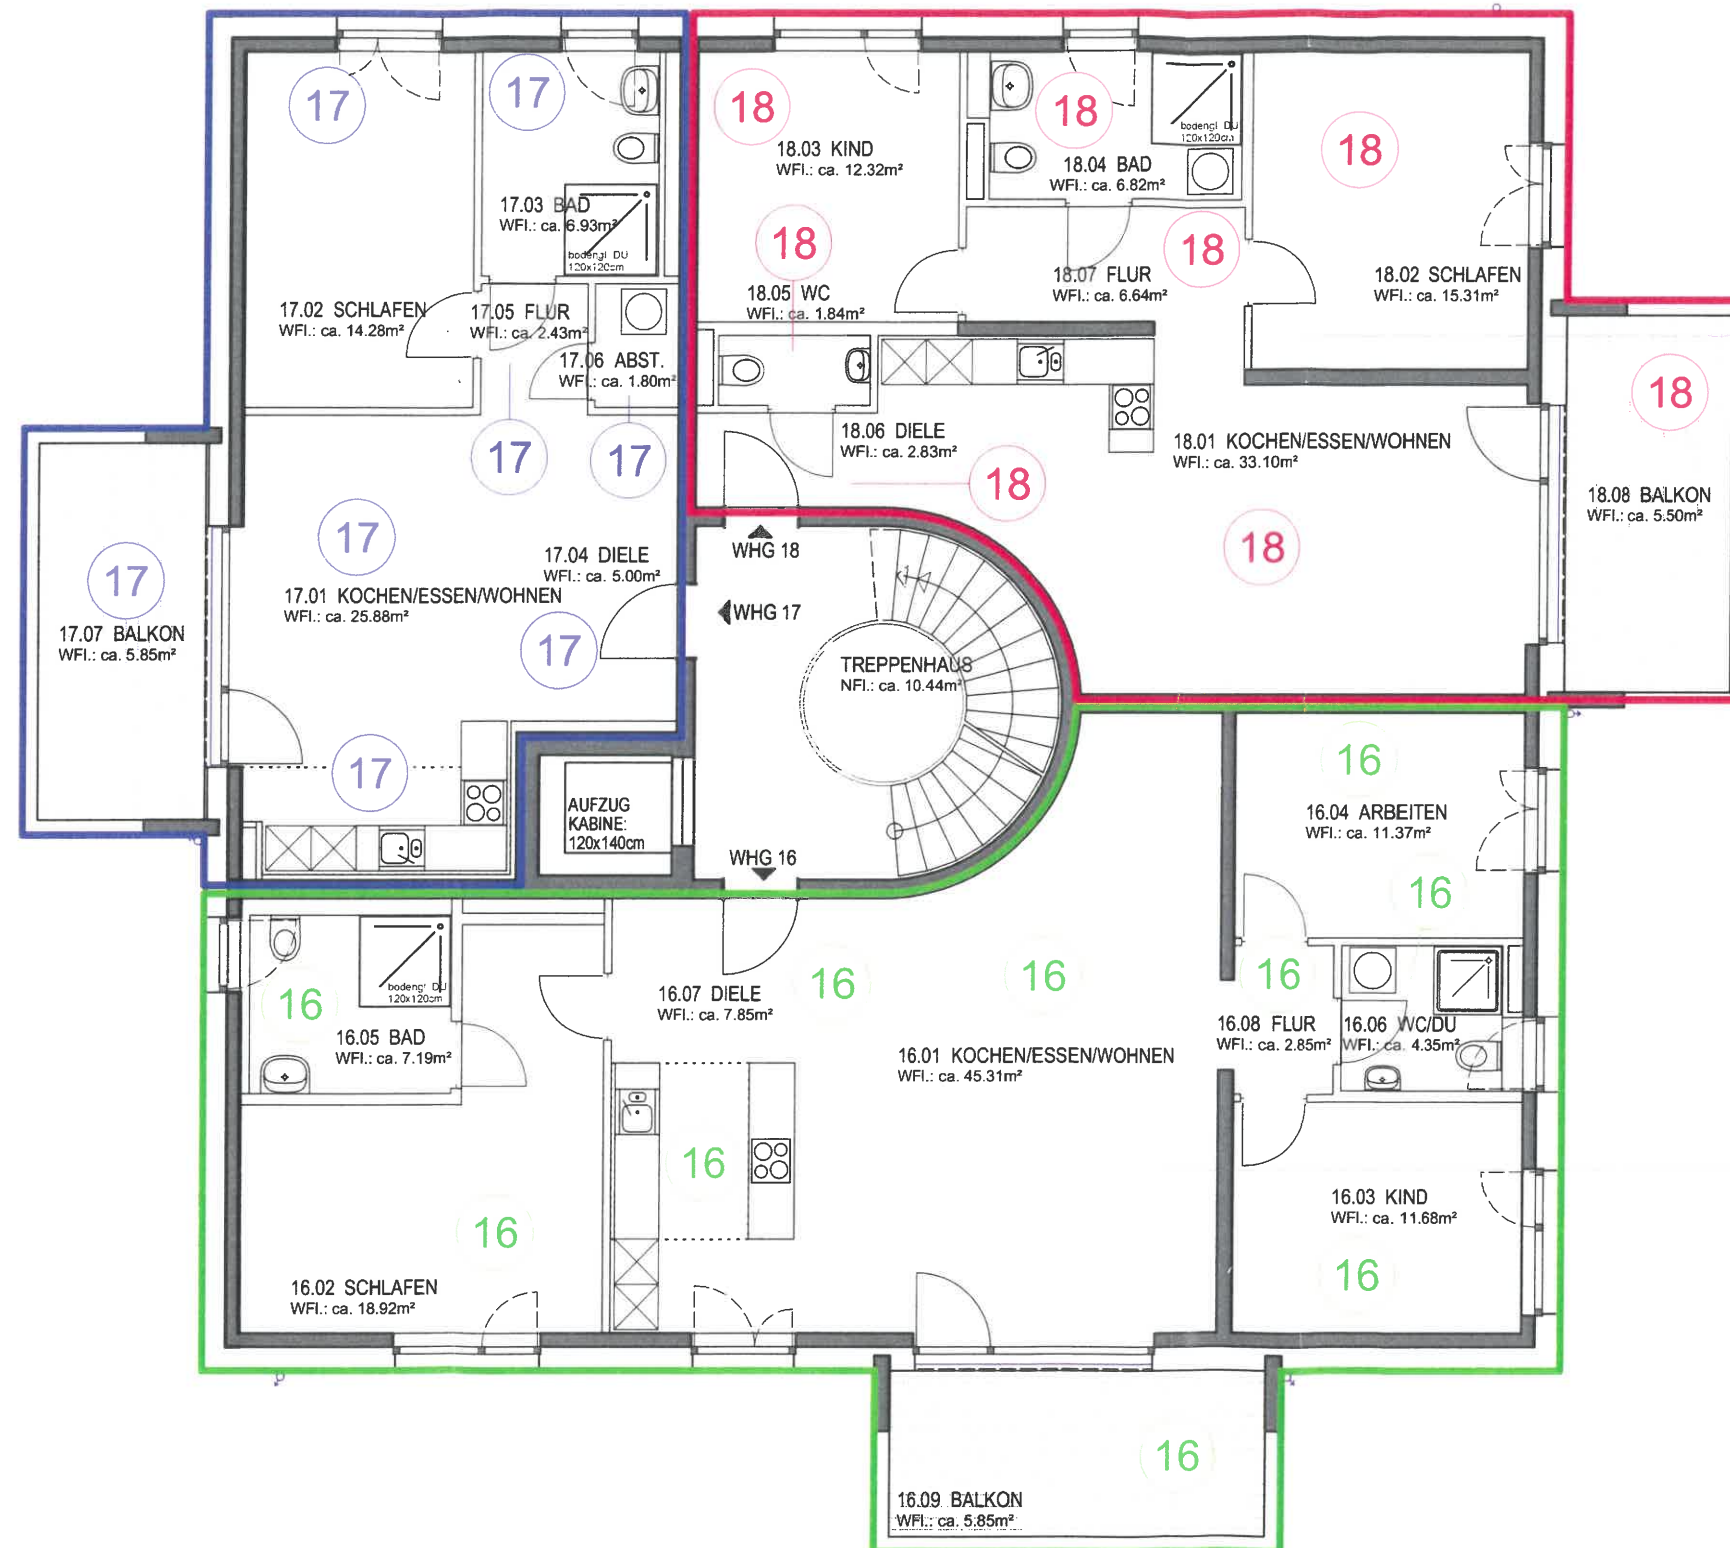

Unterschrift Bauherr		Unterschrift Architekt		
Bauvorhaben 1114 Wohnquartier Zum Dammfelde, Kö-Widdersdorf				
Planinhalt Grundriss 2.OG_TE				
Plan Nummer H2_4504	Index	von	Maßstab 1:100	Datum 09.04.2020
Planart / LPh Teilung			Baufeld	Haus H2
Bauherr evohaus GmbH 76227 Karlsruhe, Emil-Nolde-Strasse 2 0721 183 891 0		Architekt HANEN Architekten 76227 Karlsruhe, Emil-Nolde-Strasse 2 0721 750 99 28 0		
Projekt intern: 1114_KÖ-Wid_Damm_		Plannummer intern: 523		

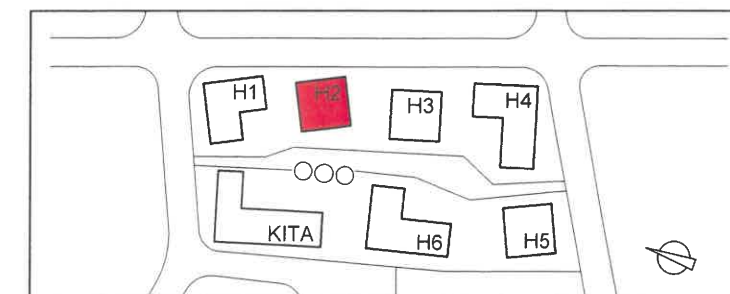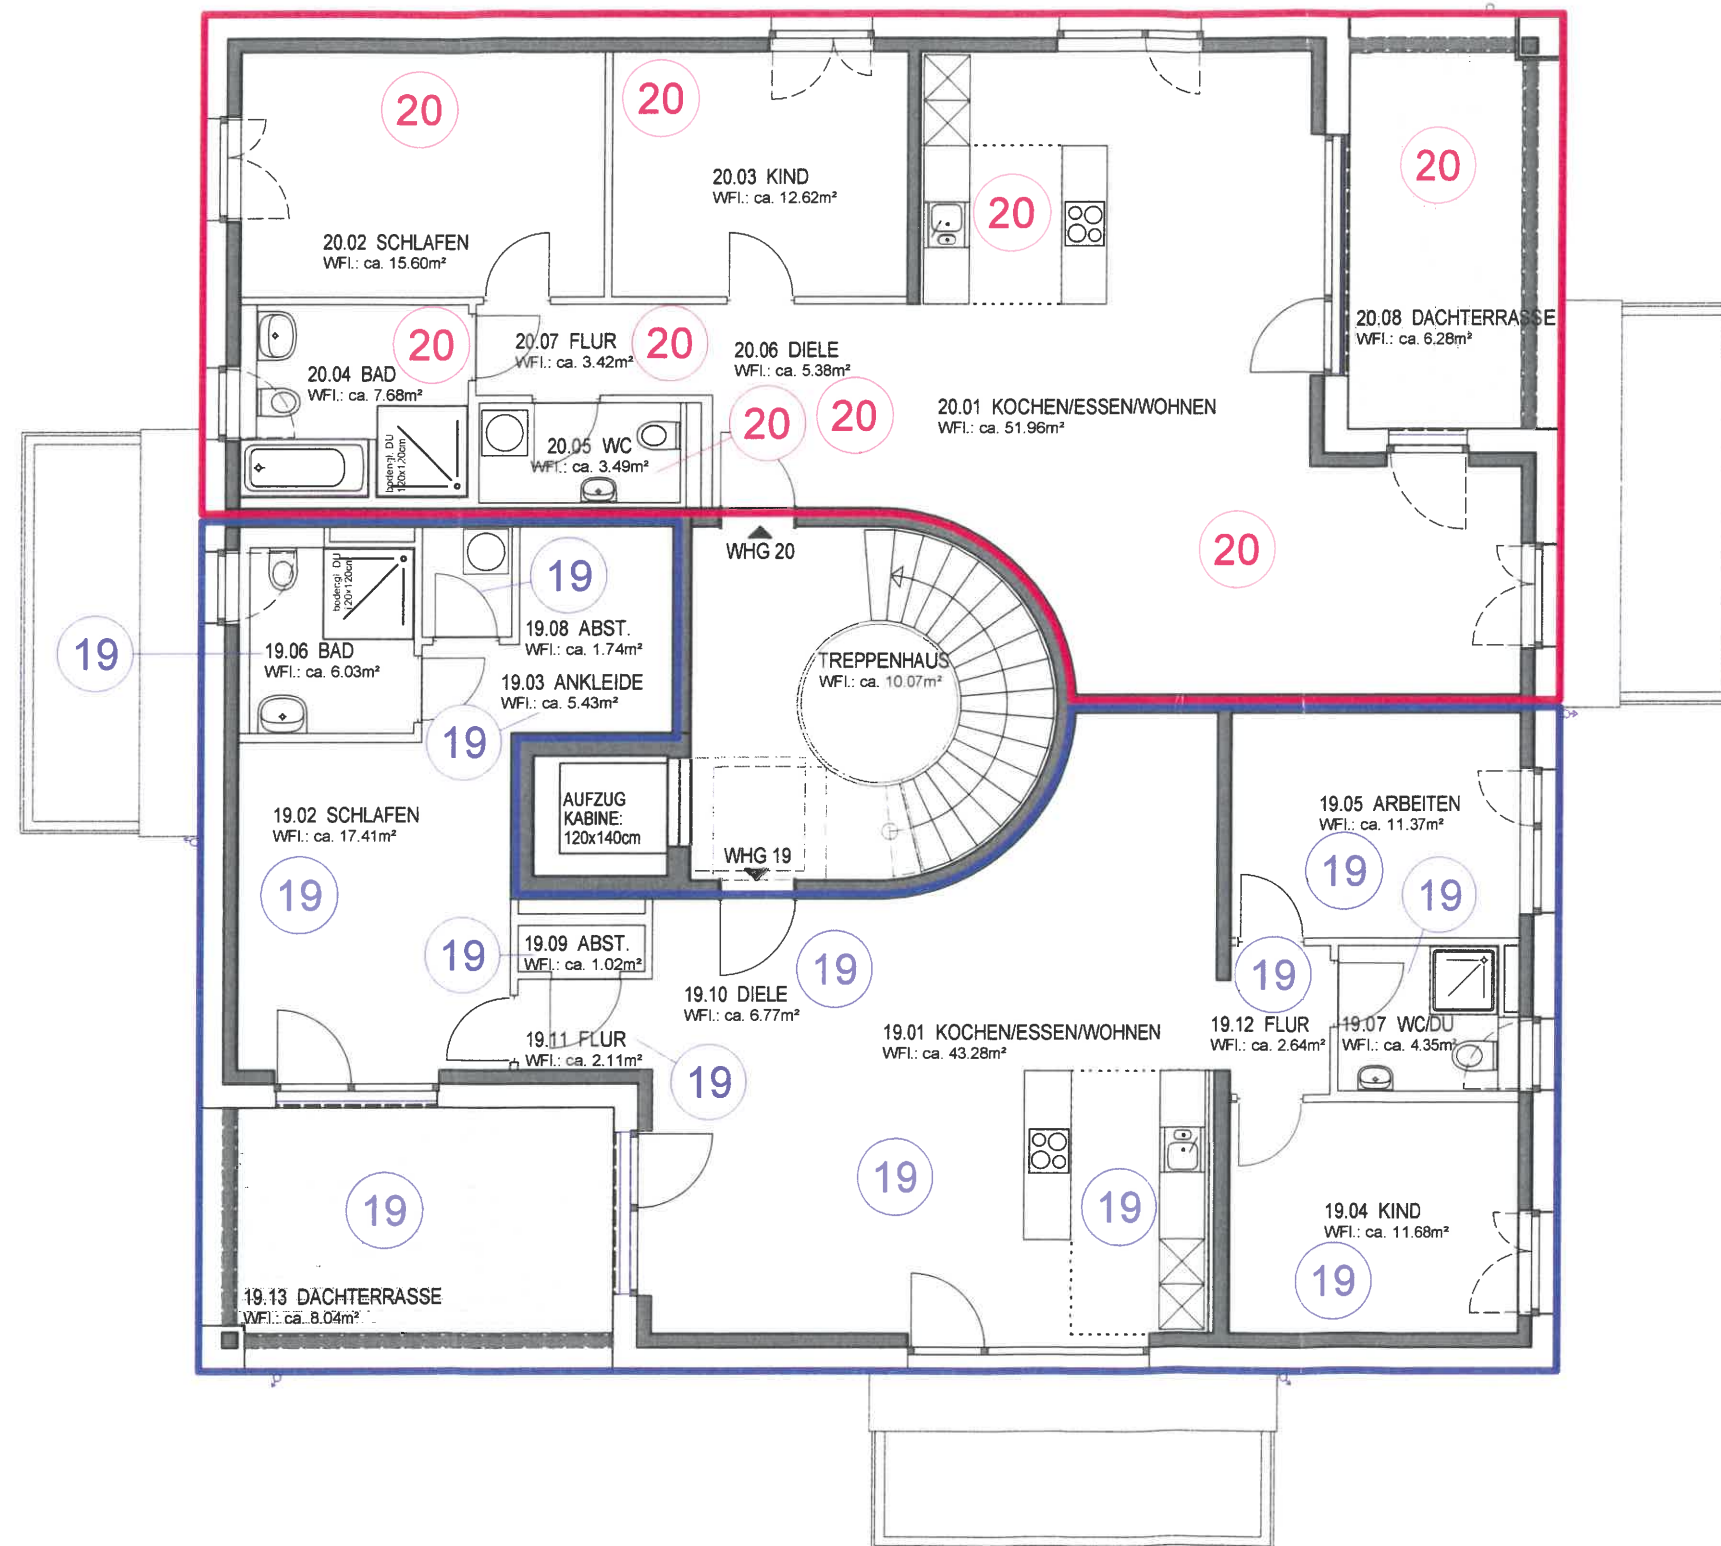


Unterschrift Bauherr		Unterschrift Architekt		
Bauvorhaben 1114 Wohnquartier Zum Dammfelde, Kö-Widdersdorf				
Planinhalt Grundriss 3.OG_TE				
Plan Nummer H2_4505	Index	von	Maßstab 1:100	Datum 09.04.2020
Planart / LPh Teilung			Baufeld	Haus H2
Bauherr evohaus GmbH 76227 Karlsruhe, Emil-Nolde-Strasse 2 0721 183 891 0		Architekt HANEN Architekten 76227 Karlsruhe, Emil-Nolde-Strasse 2 0721 750 99 28 0		
Projekt intern: 1114_KÖ-Wid_Damm_			Plannummer intern: 524	

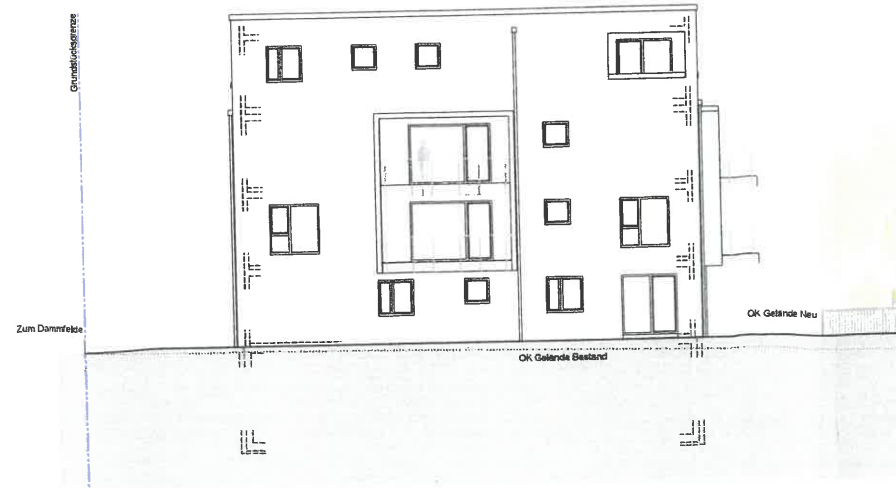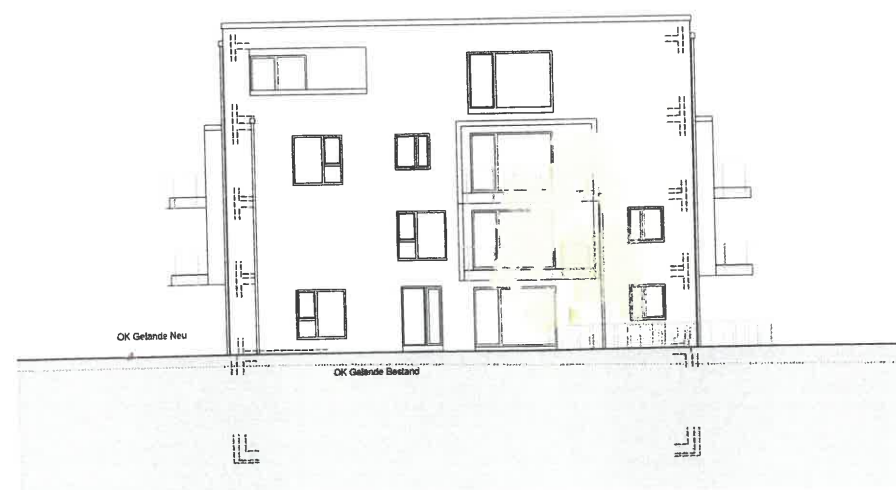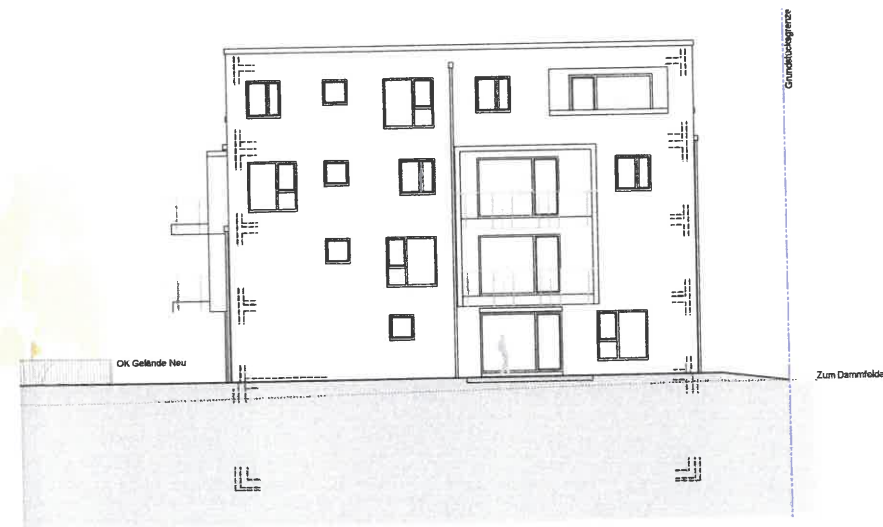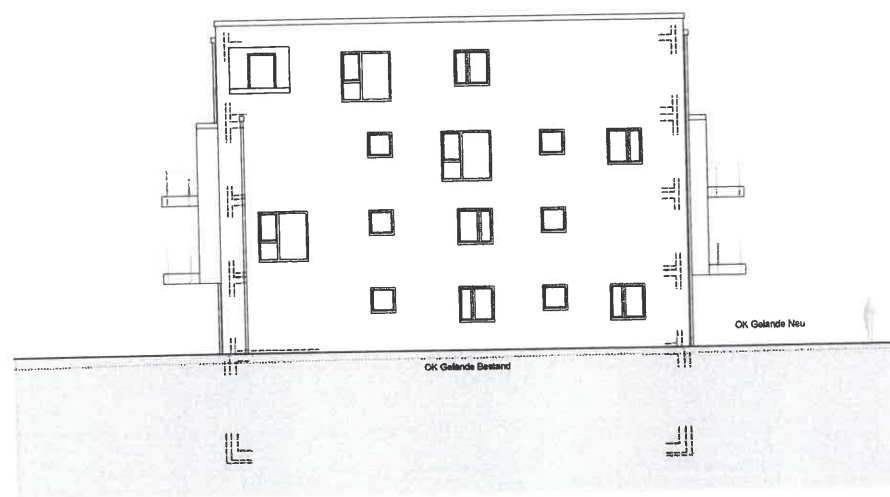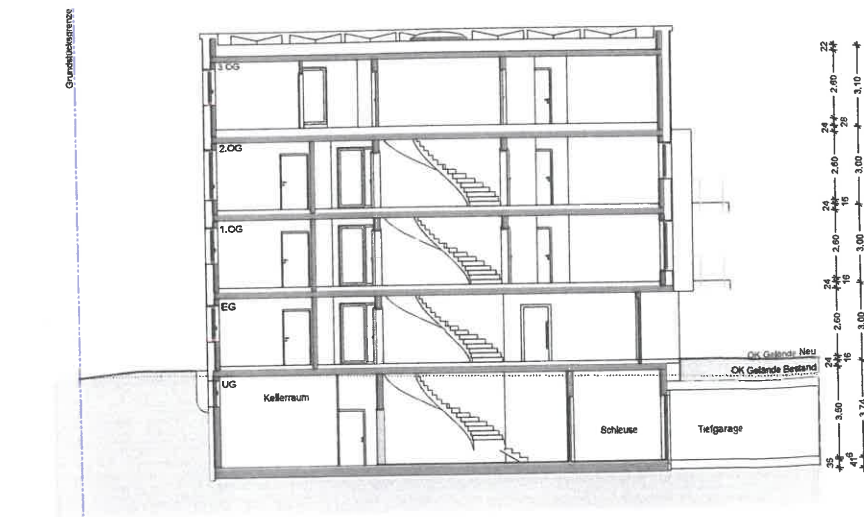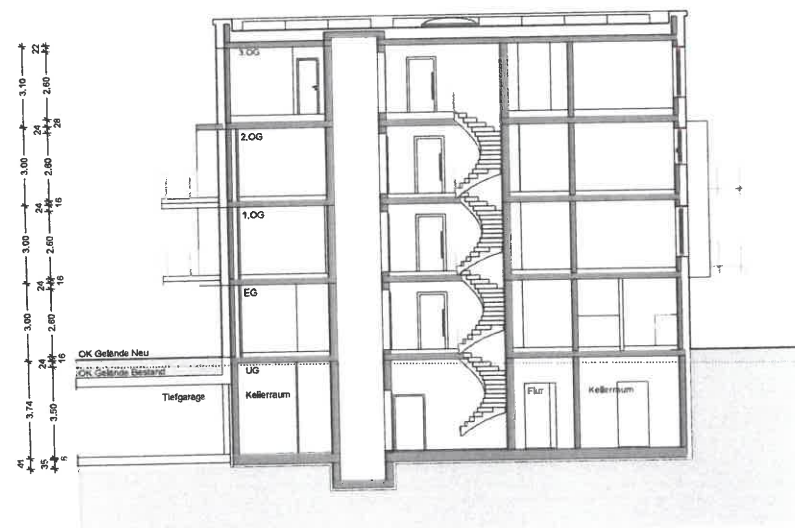


±0.00 = OK FFB EG = 54,78 m ü.N.N.

BAUTEILE IM SCHNITT



Wand tragend







Wand nicht tragend

ABKÜRZUNGEN

OFFFB OBERKANTE FERTIGSTUSSBOGEN
 OORD OBERKANTE RONDACHE
 VONDERKANTE
 SRH STÜBTUNGSSTREBE OBER OORD
 RH RESERVIERUNG DURCHM. 100
 B BANNEINFRIED
 LS LICHTSCHACHT

SYMBOLE

 HOHENNOTE OOFB BEZOGEN AUF OOFB ERDESSCHNITT
 HOHENNOTE OORD BEZOGEN AUF OOFB ERDESSCHNITT
 VERMESS AUF SCHNITT
 HOHENNOTE OK GELÄNDE