

Unterschrift Bauherr  
Unterschrift Architekt

Bauvorhaben  
1114 Wohnquartier Zum Dammfelde, K&Widdersdorf


Planinhalt  
Grundriss UG\_TE

Plan Nummer	Index	von	Maßstab	Datum
H3_4501			1:100	09.04.2020
Planart / LPh	Baufeld		Haus	
Teilung			H3	

Bauherr  
evohaus GmbH  
76227 Karlsruhe, Emil-Nolde-Strasse 2  
0721 183 891 0

Architekt  
HANEN Architekten  
76227 Karlsruhe, Emil-Nolde-Strasse 2  
0721 750 99 28 0

Projekt intern: 1114\_KO-Wid\_Damm  
Plannummer intern: 530

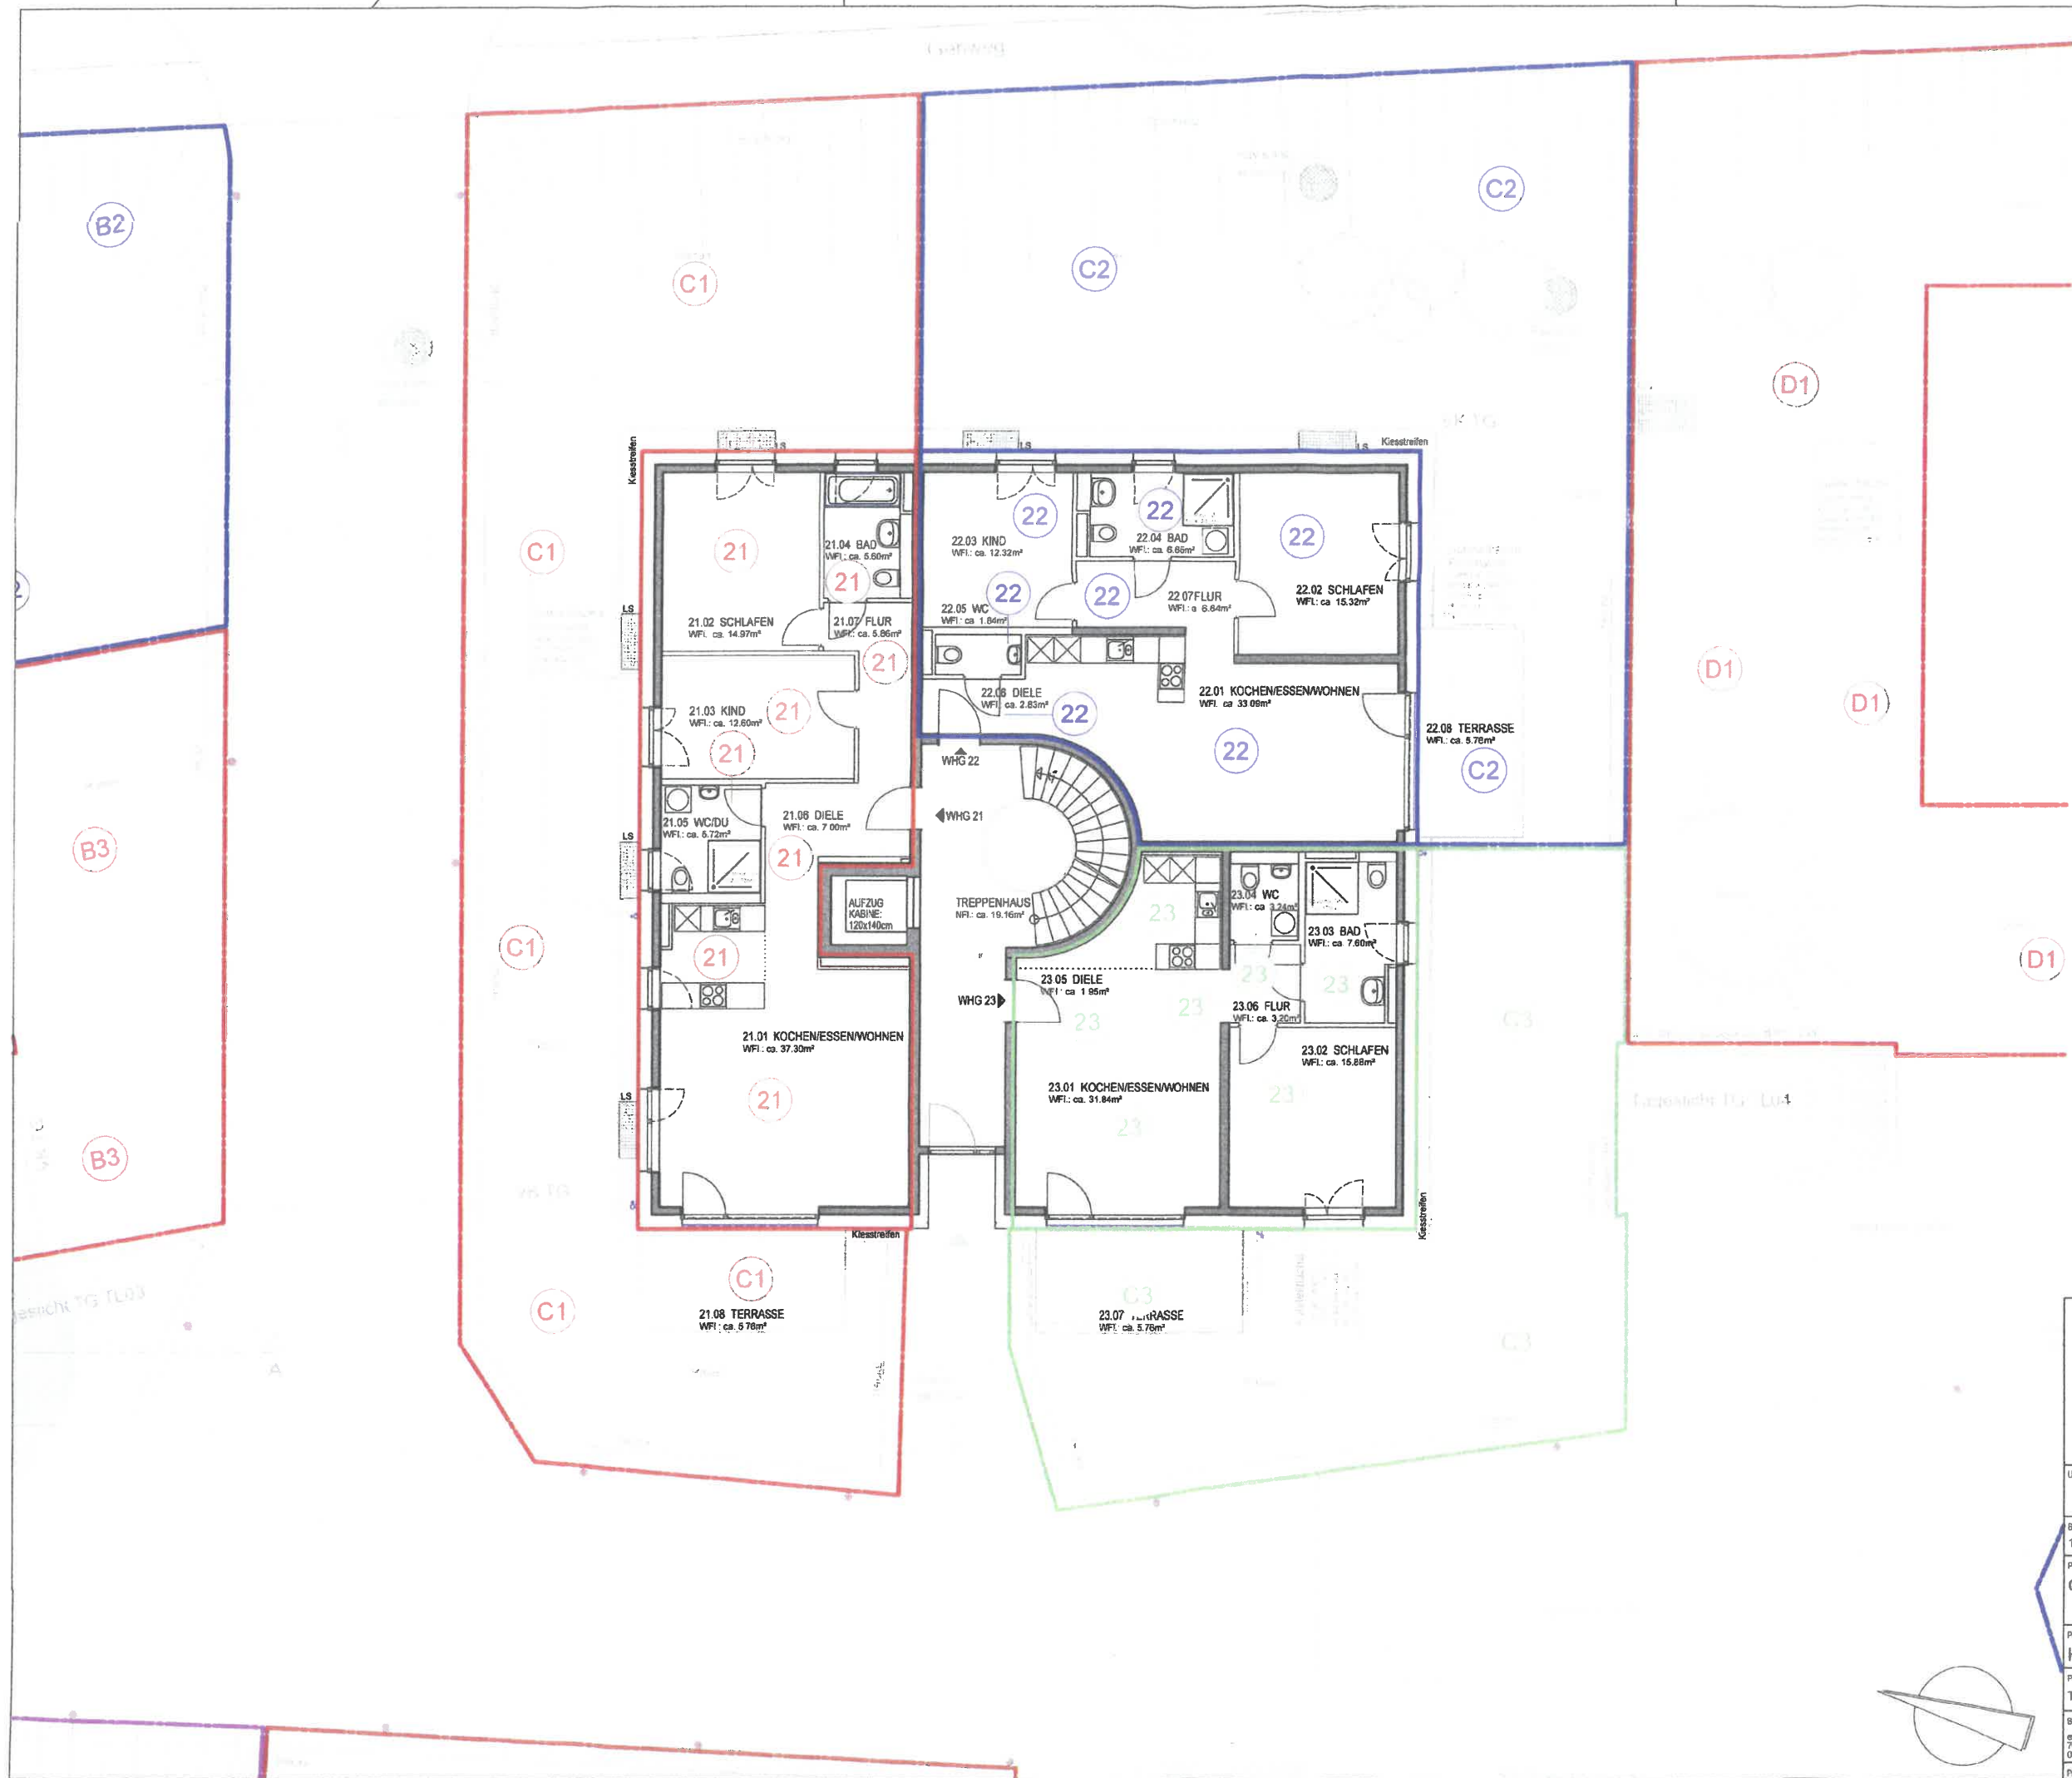

H1H2H3H4H5H6KITA

1114 Wohnquartier Zum Dammfelde, Ko-Widdersdorf

Grundriss EG\_TE

Plan Nummer

H3\_4502

Index

Von

Maßstab

1:100

Datum

09.04.2020

Planart / LPH

Teilung

Baufeld

Haus

H3

Bauherr

evchehaus GmbH  
76227 Karlsruhe, Emil-Nolde-Strasse 2  
0721 193 861 0

Architekt

evchehaus Architekten  
76227 Karlsruhe, Emil-Nolde-Strasse 2  
0721 750 99 28 0



Projekt Name:

1114 Ko-Wid. Damf.

Plannummer intern:




531

H3\_4502

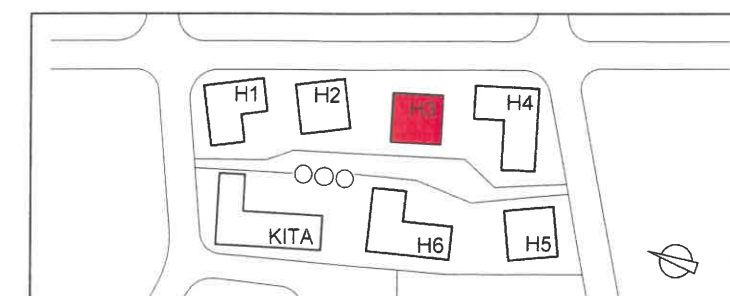
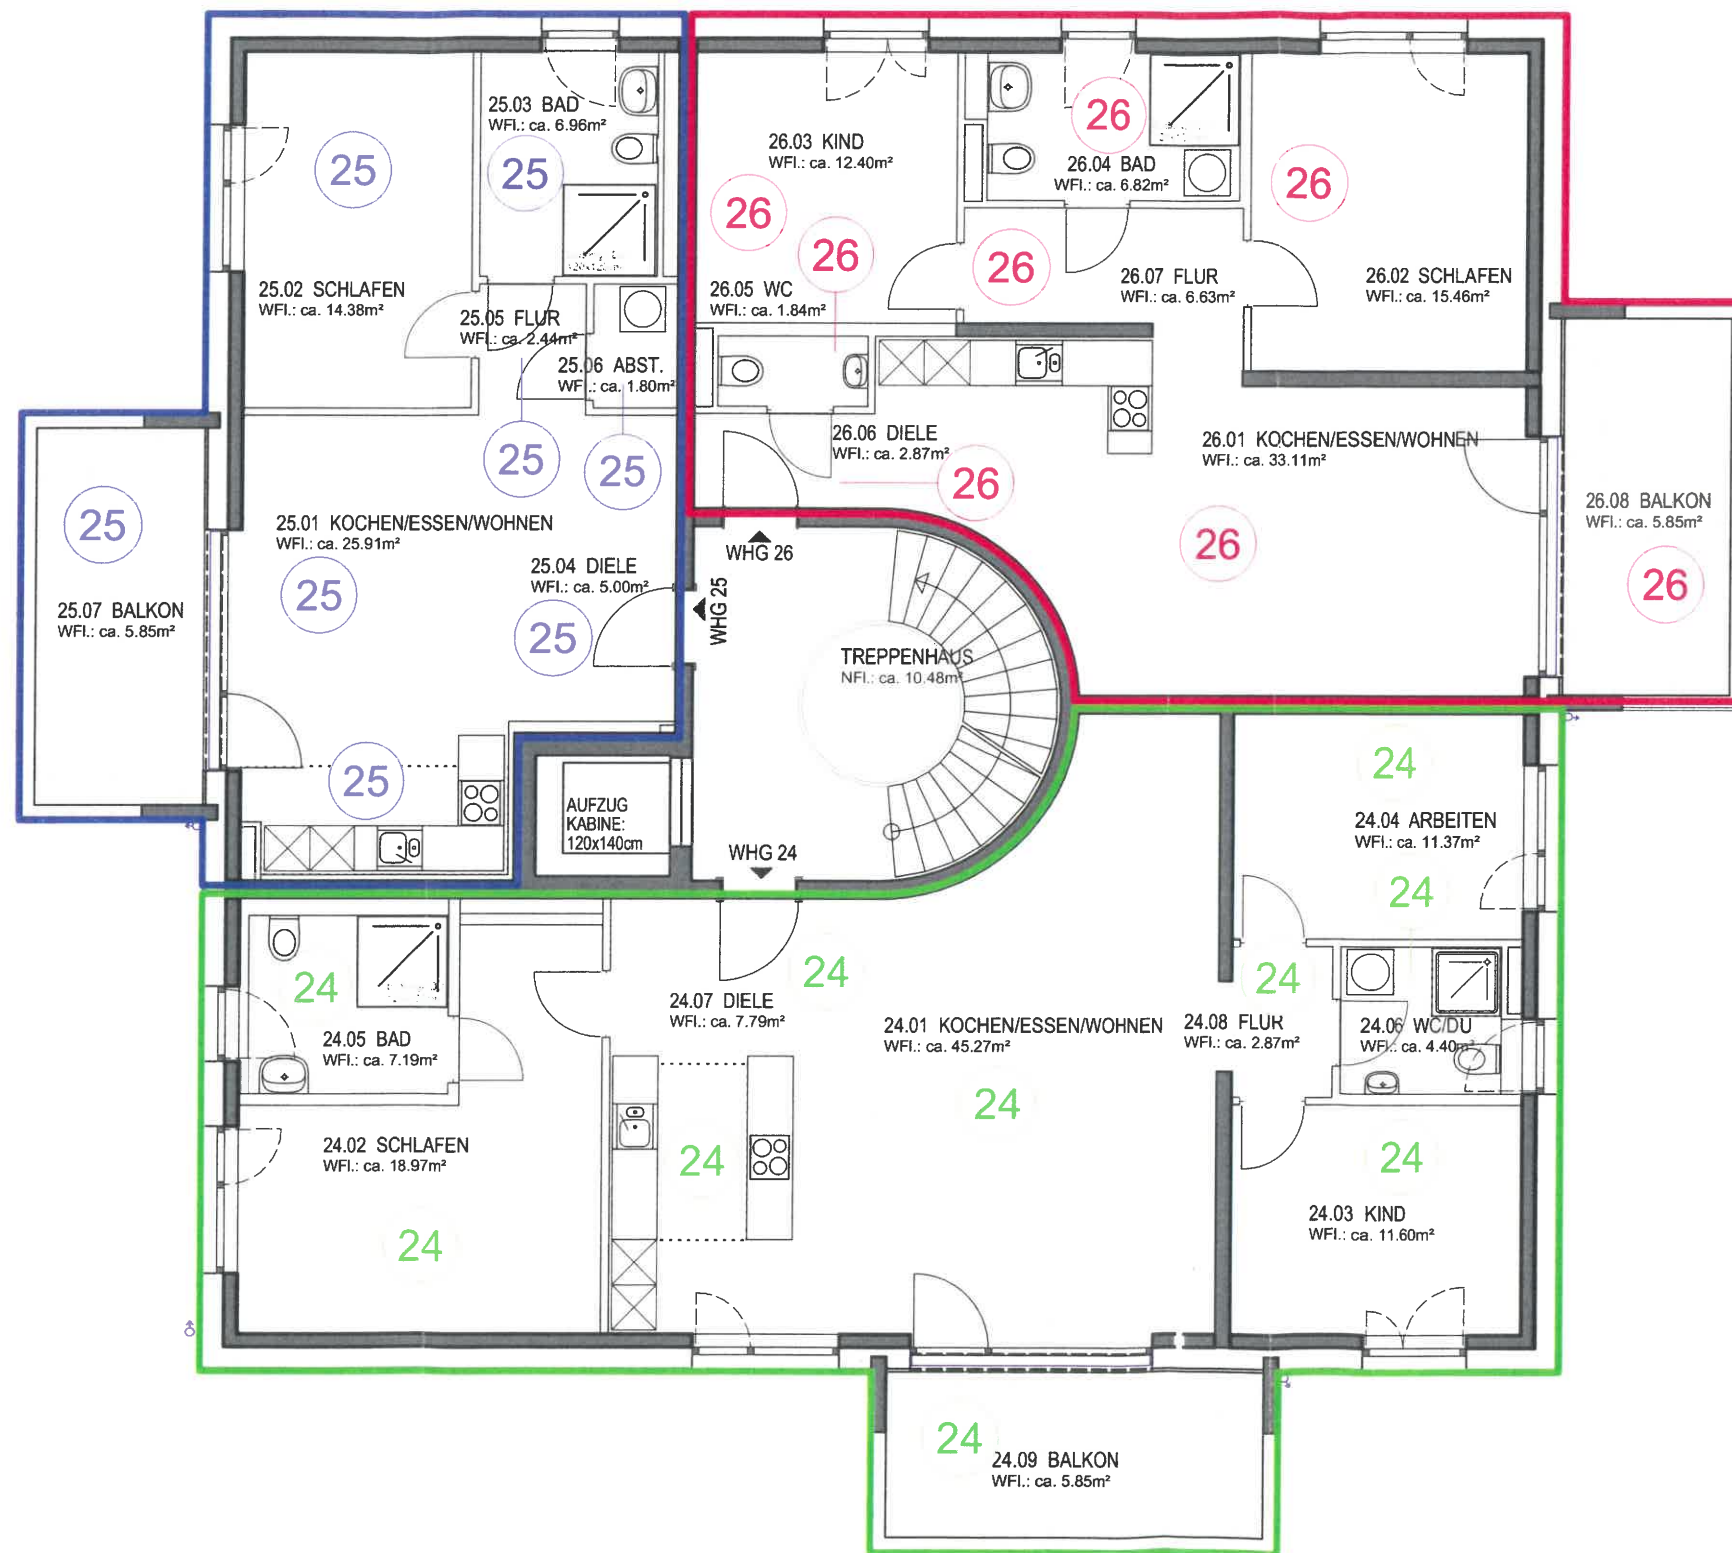


Unterschrift Bauherr		Unterschrift Architekt		
Bauvorhaben 1114 Wohnquartier Zum Dammfelde, Kö-Widdersdorf				
Planinhalt Grundriss 1.OG_TE				
Plan Nummer H3_4503	Index	von	Maßstab 1:100	Datum 09.04.2020
Planart / LPh Teilung			Baufeld	Haus H3
Bauherr evohaus GmbH 76227 Karlsruhe, Emil-Nolde-Strasse 2 0721 183 891 0		Architekt HANEN Architekten 76227 Karlsruhe, Emil-Nolde-Strasse 2 0721 750 99 28 0		
Projekt intern: 1114_KÖ-Wid_Damm			Plannummer intern: 532	









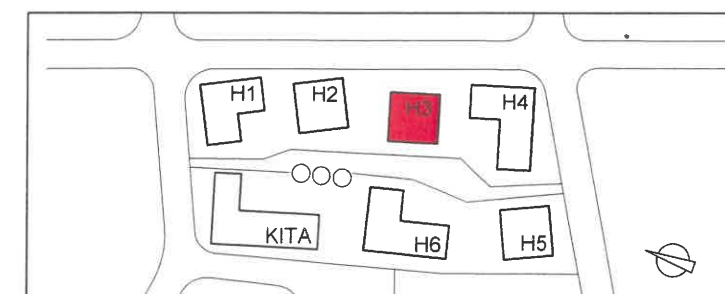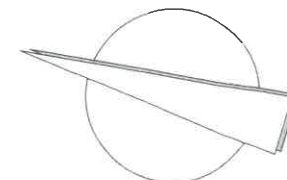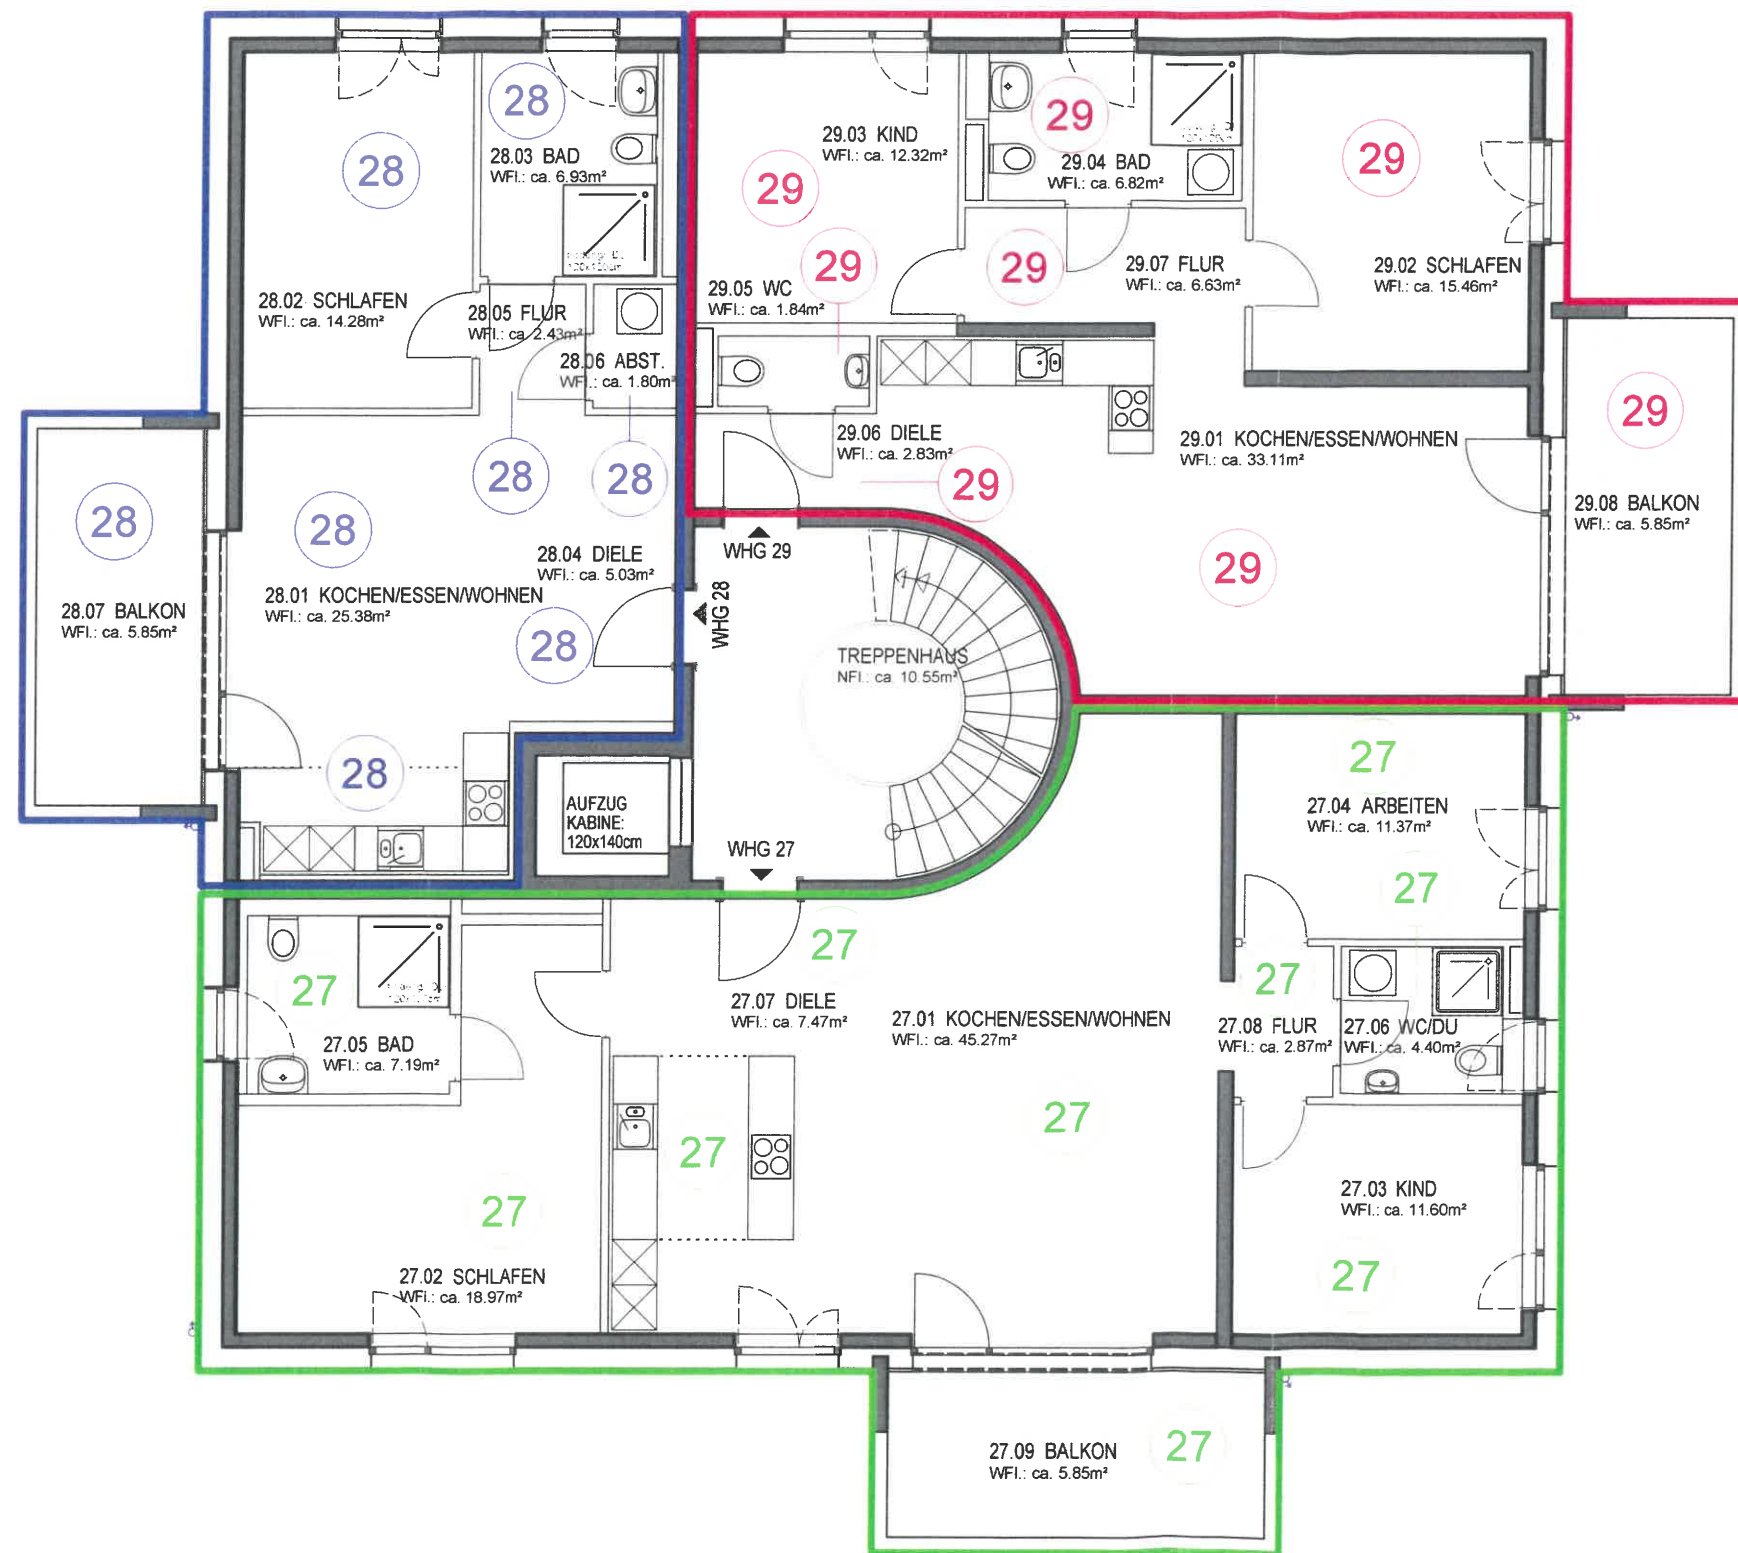

Unterschrift Bauherr		Unterschrift Architekt		
Bauvorhaben 1114 Wohnquartier Zum Dammfelde, Kö-Widdersdorf				
Planinhalt Grundriss 2.OG_TE				
Plan Nummer H3_4504	Index	von	Maßstab 1:100	Datum 09.04.2020
Planart / LPh Teilung			Baufeld	Haus H3
Bauherr evchaus GmbH 76227 Karlsruhe, Emil-Nolde-Strasse 2 0721 183 891 0		Architekt HAINEN Architekten 76227 Karlsruhe, Emil-Nolde-Strasse 2 0721 750 99 28 0		
Projekt intern: 1114_KÖ-Wid Damm			Plannummer intern: 533	

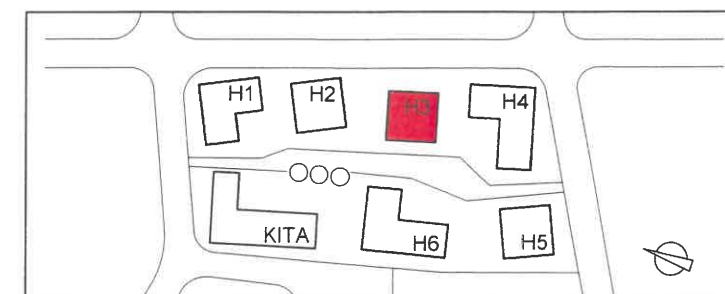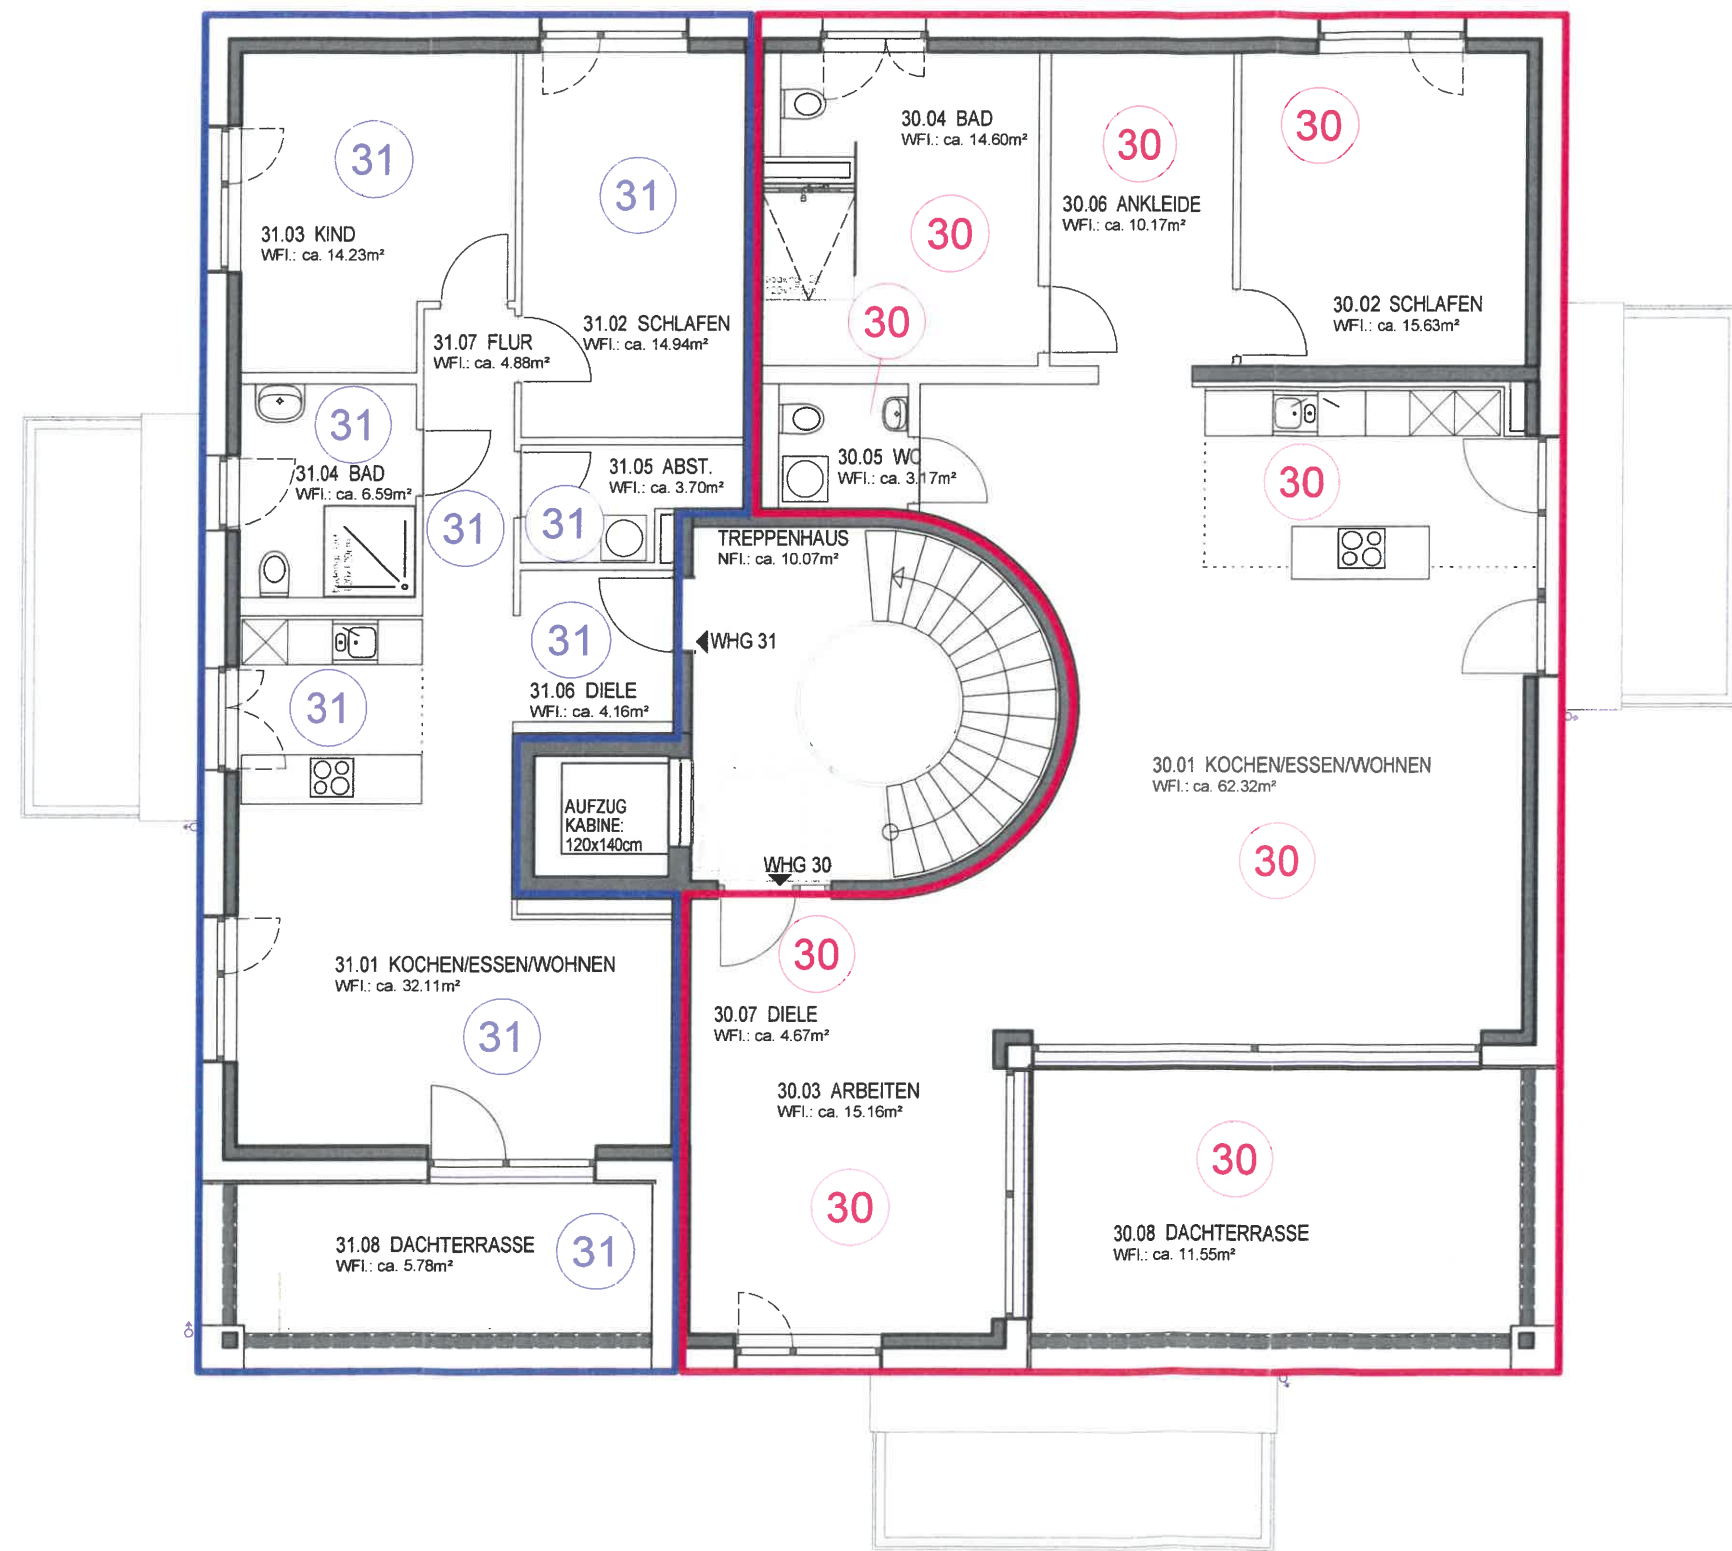

Unterschrift Bauherr		Unterschrift Architekt		
Bauvorhaben 1114 Wohnquartier Zum Dammfelde, Kö-Widdersdorf				
Planinhalt Grundriss 3.OG_TE				
Plan Nummer H3_4505	Index	von	Maßstab 1:100	Datum 09.04.2020
Planart / LPh Teilung			Baufeld	Haus H3
Bauherr evohaus GmbH 76227 Karlsruhe, Emil-Nolde-Strasse 2 0721 183 891 0		Architekt HAINEN Architekten 76227 Karlsruhe, Emil-Nolde-Strasse 2 0721 750 99 28 0		
Projekt intern: 1114_Kö-Wid_Damm_			Plannummer intern: 534	

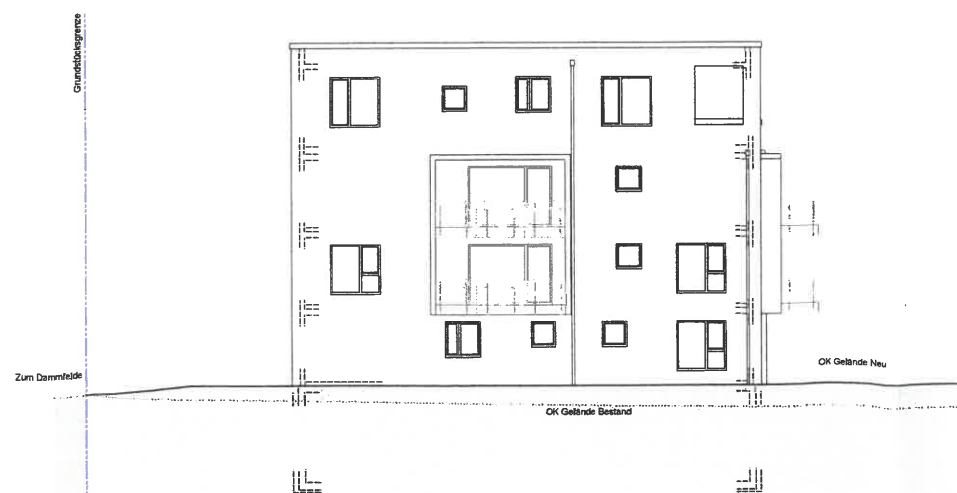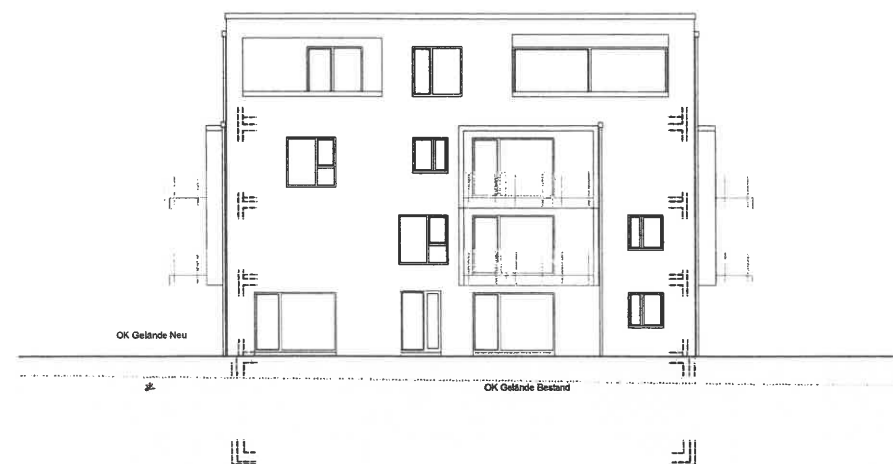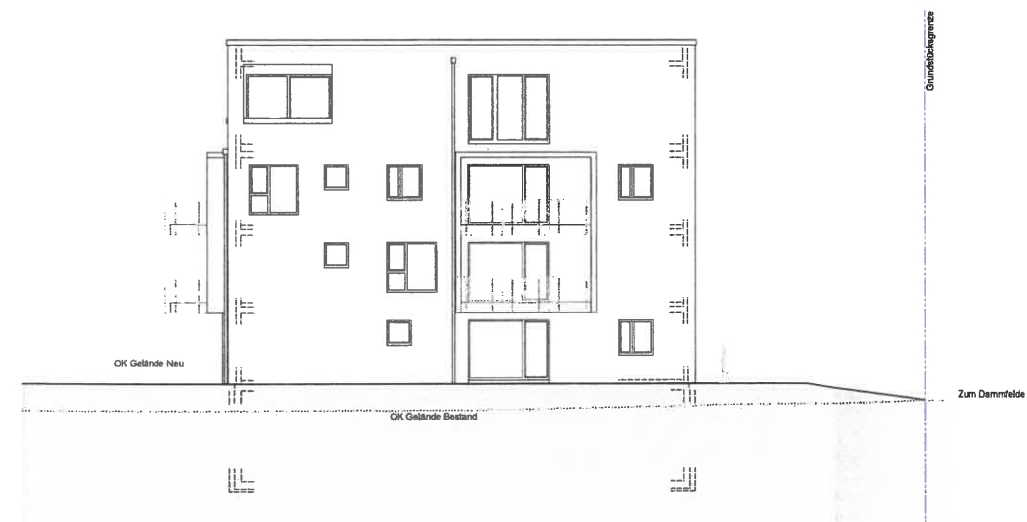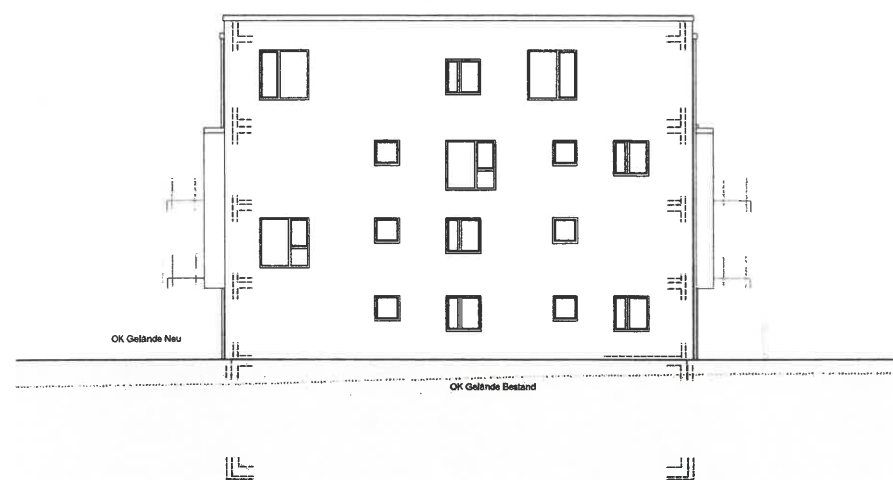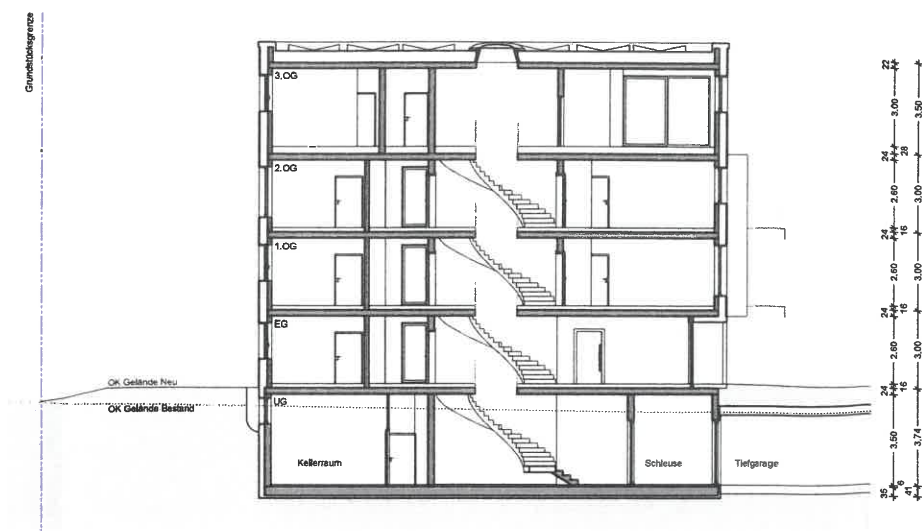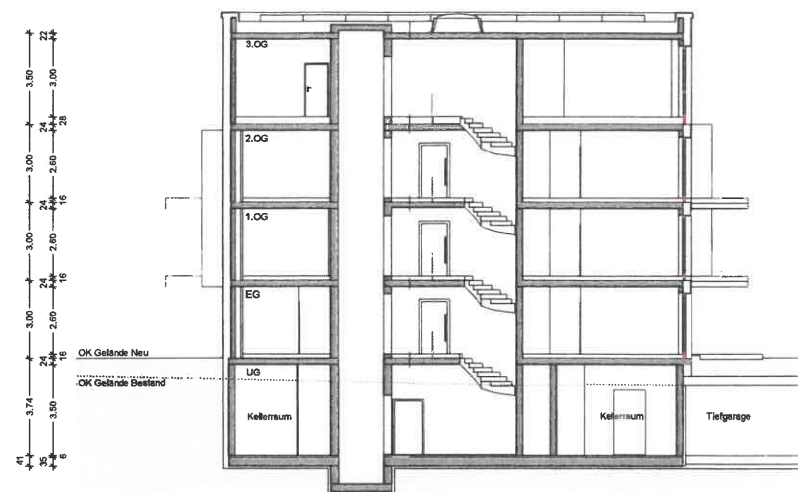[illegible]