



Unterschrift Bauherr

Unterschrift Architekt

Bauvorhaben
1114 Wohnquartier Zum Dammfelde, K6-Widdersdorf

Planinhalt
Grundriss UG_TE

Plan Nummer H5_4501	Index	von	Maßstab 1:100	Datum 09.04.2020
Planart / LPh Teilung			Baufeld	Haus H5
Bauherr evohaus GmbH 76227 Karlsruhe, Emil-Nolde-Strasse 2 0721 183 891 0		Architekt HANEN Architekten 76227 Karlsruhe, Emil-Nolde-Strasse 2 0721 750 99 28 0		
Projekt intern: 1114_KÖ-Wid_Damm		Plannummer intern: 550		



H1H2H3H4H5KITA

Unterschrift Bauherr

Unterschrift Architekt

Bevorzugen

1114 Wohnquartier Zum Dammfelde, Kö-Widdersdorf

Planinhalt

Grundriss EG_TE

Plan Nummer

H5_4502

Index

von

Maßstab

1:100

Datum

09.04.2020

Planart / Lp

Teilung

Baujahr

Haus

Bauherr




Architekt

evohaus GmbH
76227 Karlsruhe, Emil-Nolde-Strasse 2
0721 163 691 0



HAT JETZ Architekten
76227 Karlsruhe, Emil-Nolde-Strasse 2
0721 750 99 28 0

Projekt name: 1114_KÖ-WID. Damm


Platzenname intern: 551

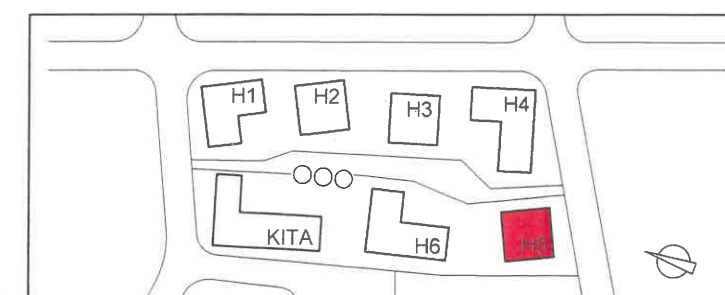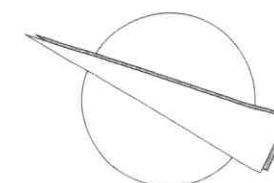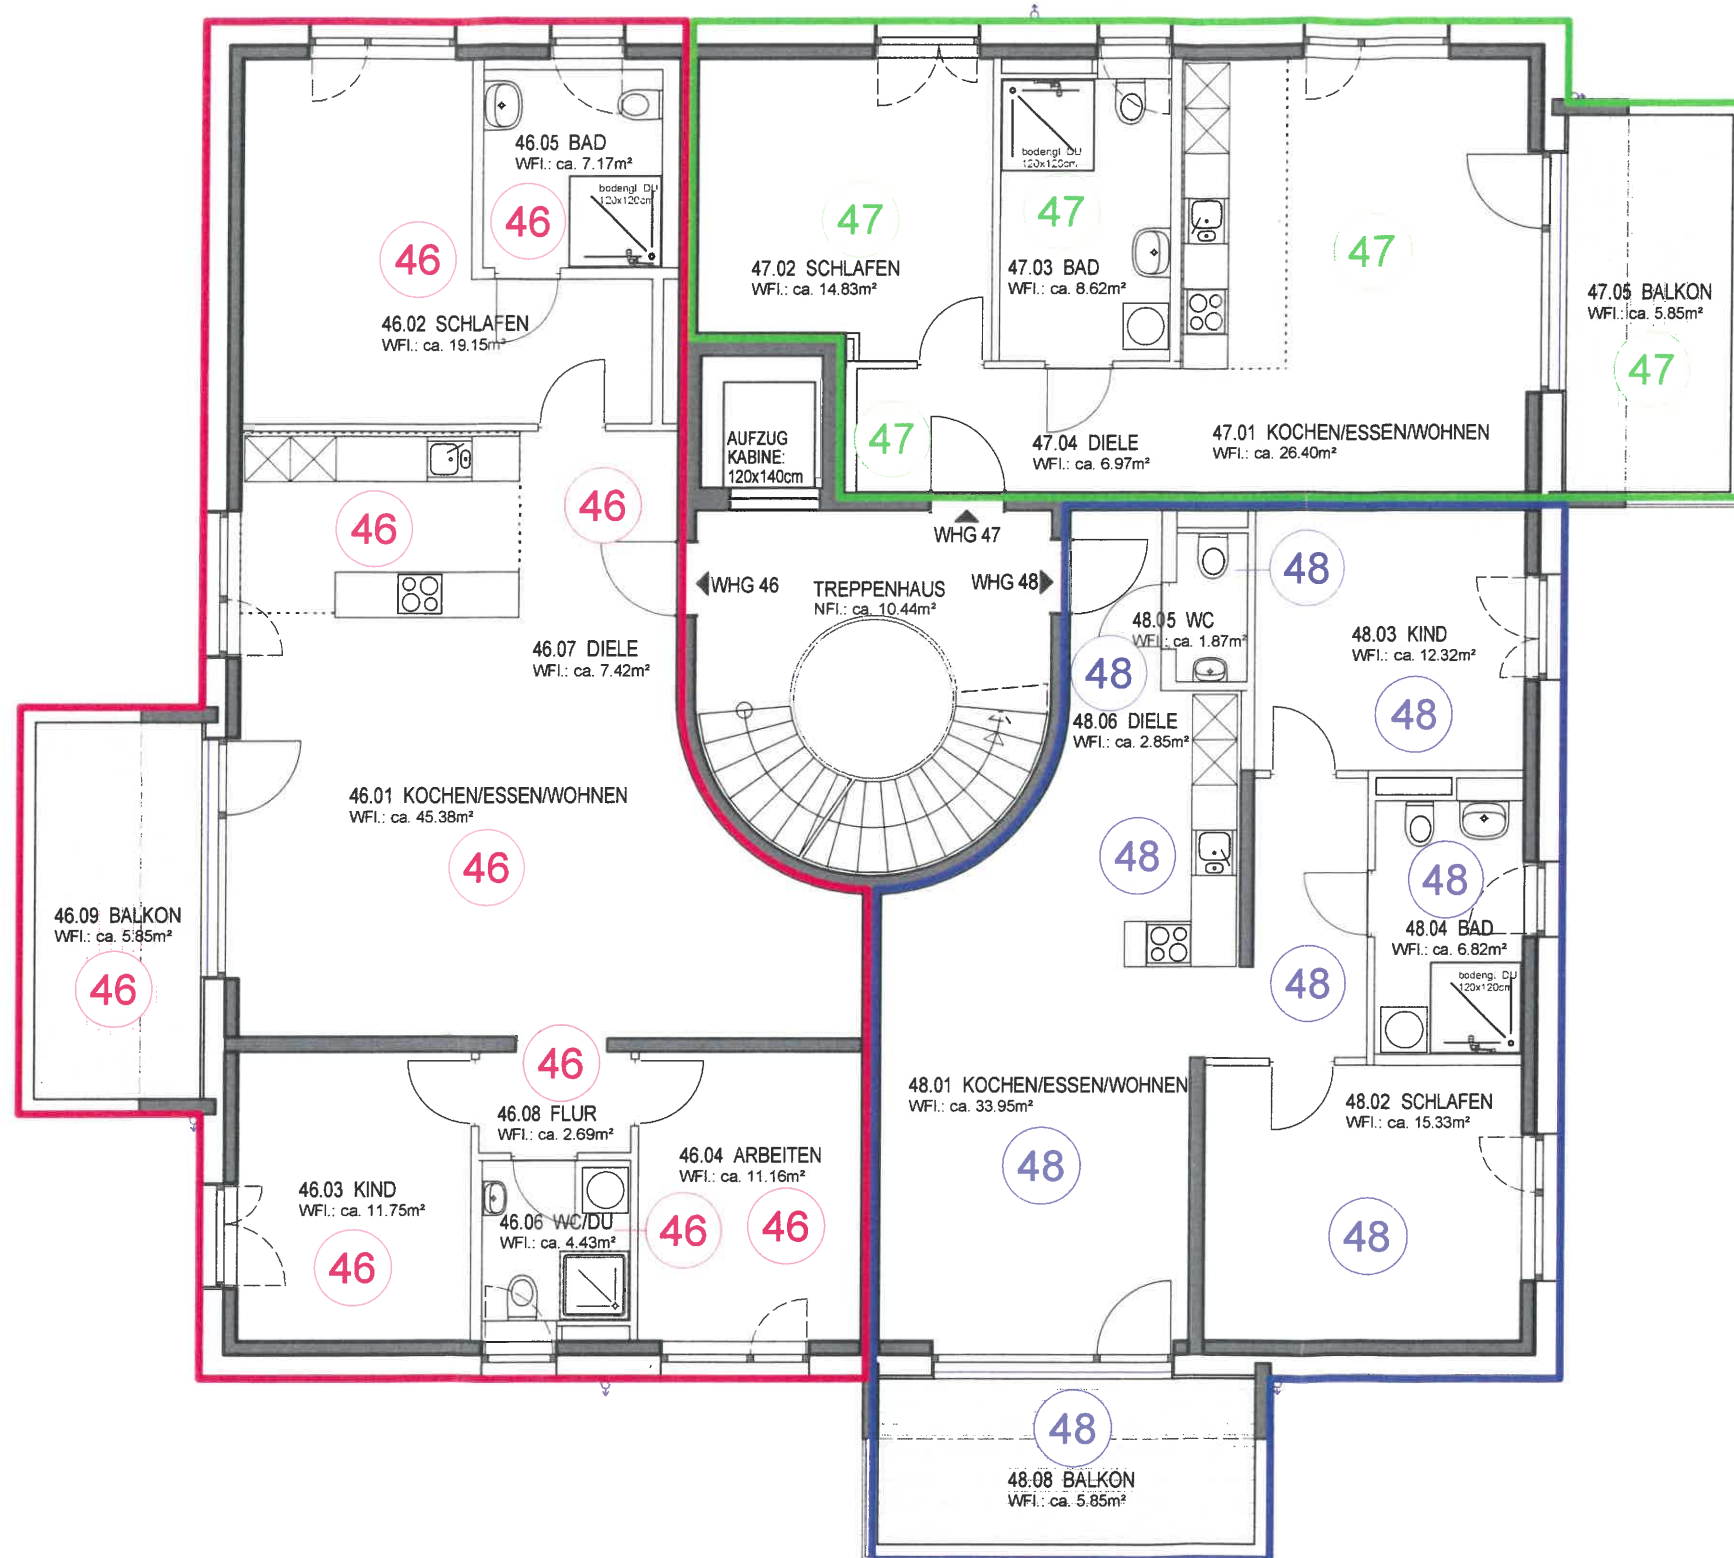


Unterschrift Bauherr		Unterschrift Architekt		
Bauvorhaben 1114 Wohnquartier Zum Dammfelde, Kö-Widdersdorf				
Planinhalt Grundriss 1.OG_TE				
Plan Nummer H5_4503	Index	von	Maßstab 1:100	Datum 09.04.2020
Planart / LPh Teilung			Baufeld	Haus H5
Bauherr evohaus GmbH 76227 Karlsruhe, Emil-Nolde-Strasse 2 0721 183 891 0		Architekt HANEN Architekten 76227 Karlsruhe, Emil-Nolde-Strasse 2 0721 750 99 28 0		
Projekt intern: 1114_KÖ-Wid_Damm			Plannummer intern: 552	

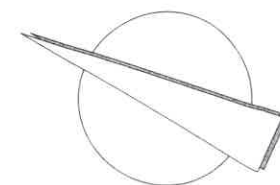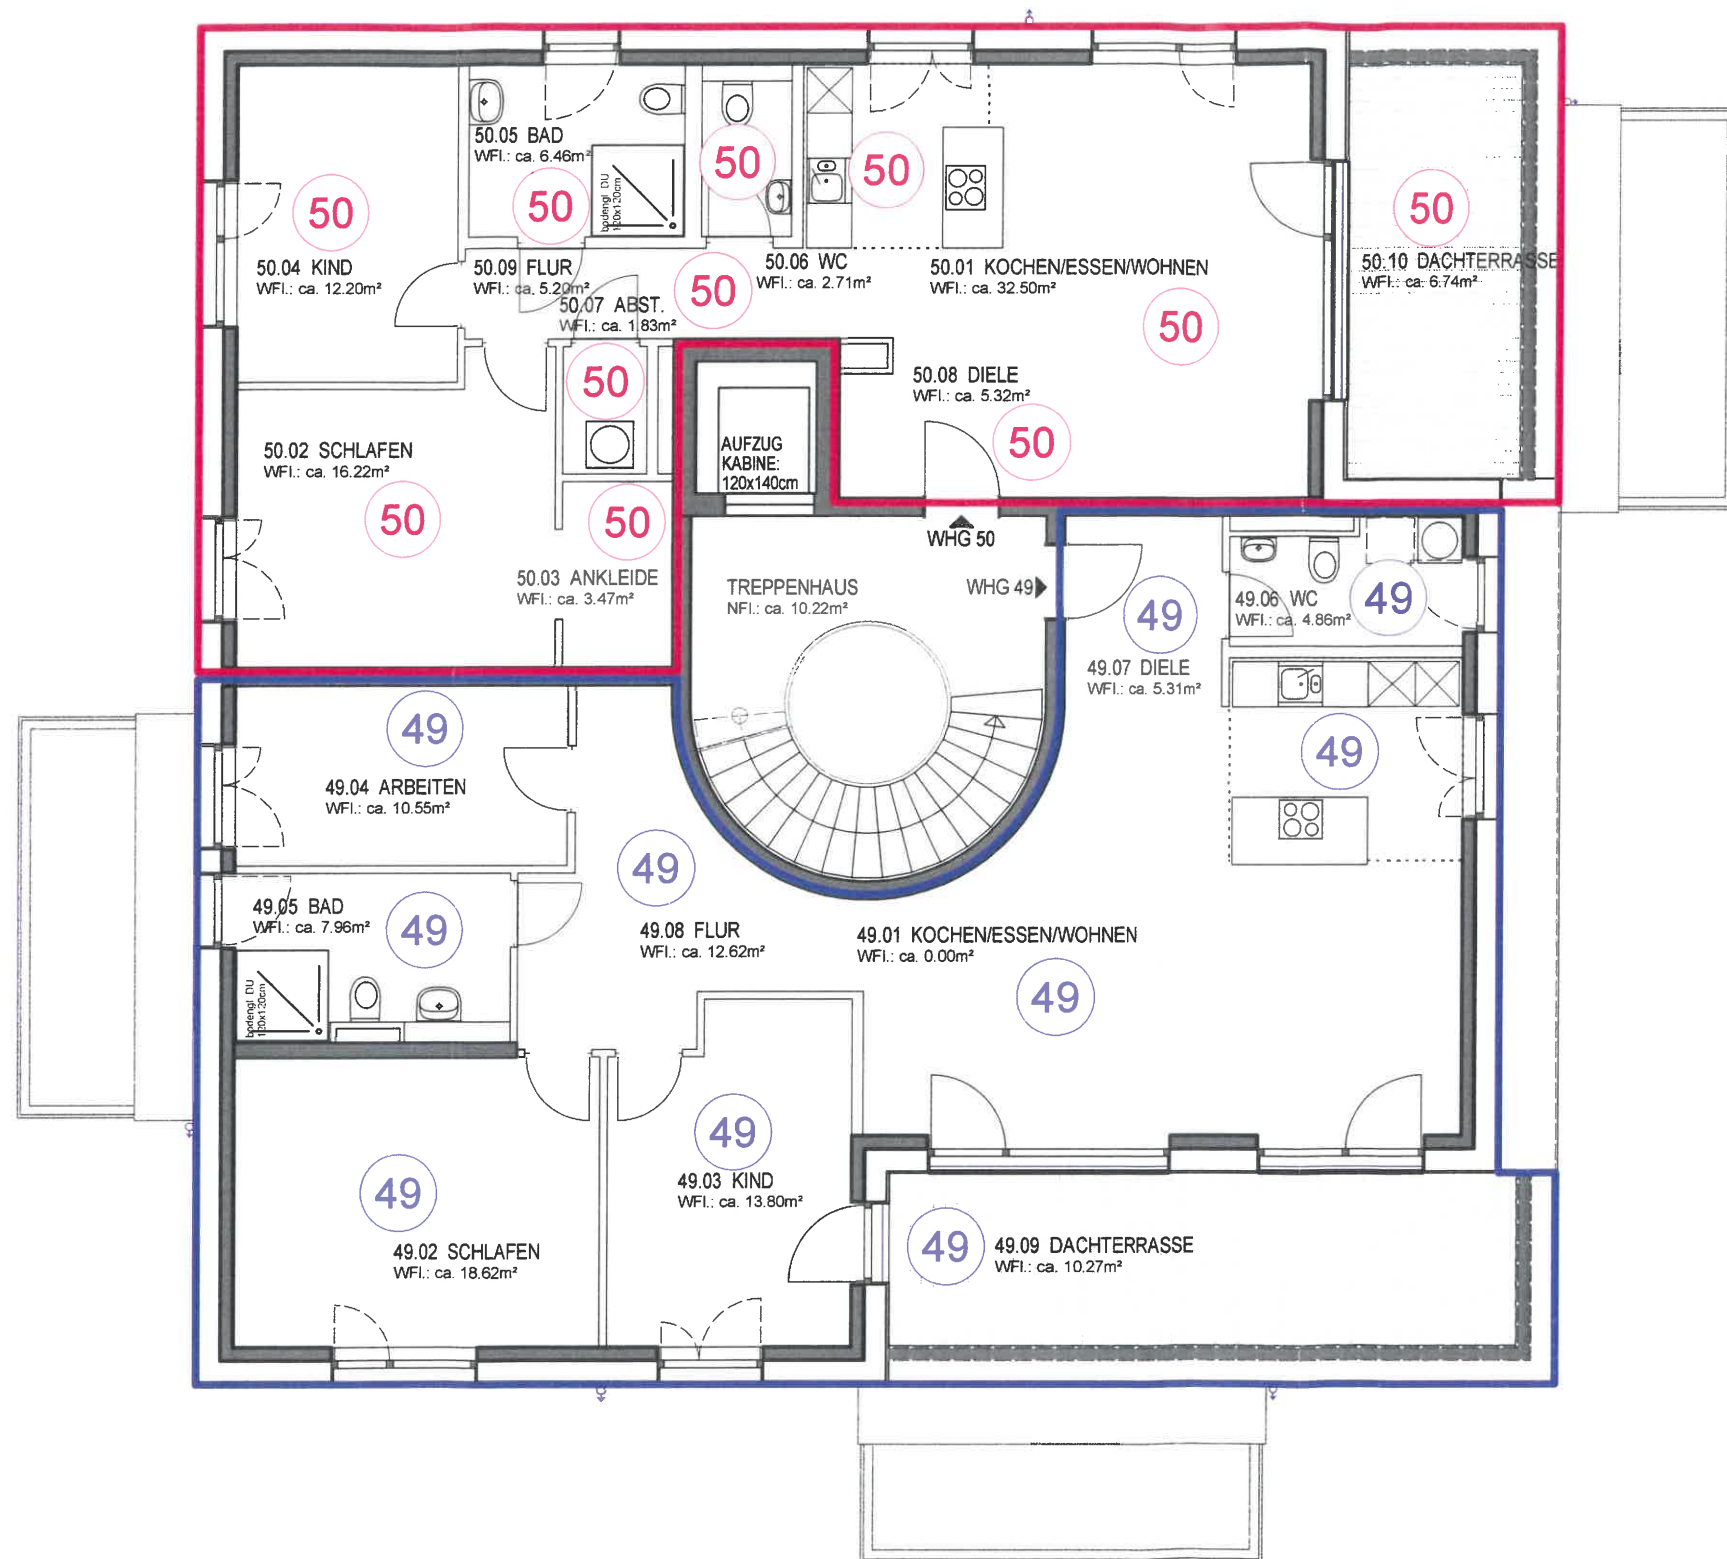


Unterschrift Bauherr		Unterschrift Architekt		
Bauvorhaben 1114 Wohnquartier Zum Dammfelde, Kö-Widdersdorf				
Planinhalt Grundriss 2.OG_TE				
Plan Nummer H5_4504	Index	von	Maßstab 1:100	Datum 09.04.2020
Planart / LPh Teilung			Baufeld	Haus H5
Bauherr evohaus GmbH 76227 Karlsruhe, Emil-Nolde-Strasse 2 0721 183 891 0		Architekt HANEN Architekten 76227 Karlsruhe, Emil-Nolde-Strasse 2 0721 750 99 28 0		
Projekt intern: 1114_KÖ-Wid_Damm_			Plannummer intern: 553	

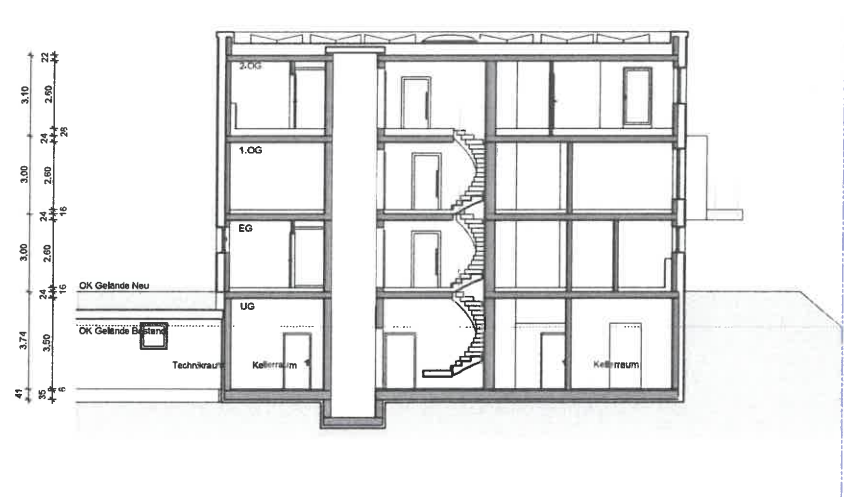


Schnitt H5.A-A M 1:100

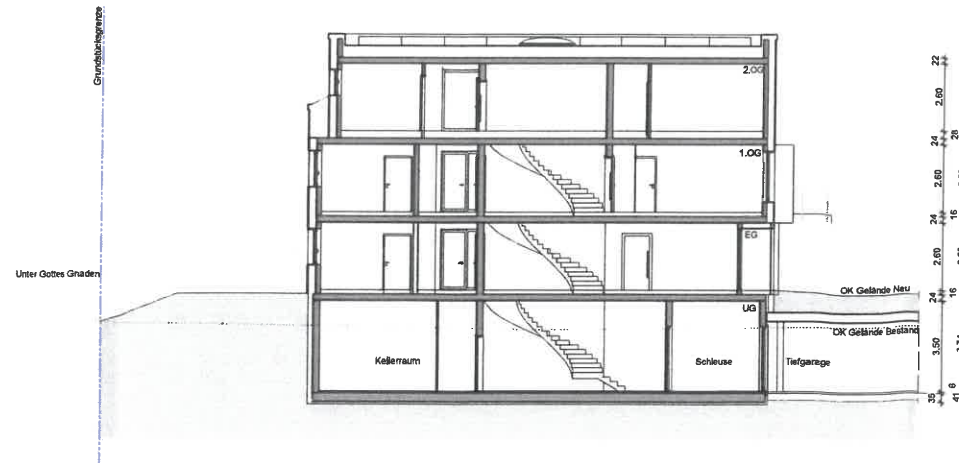


Schnitt H5.B-B M 1:100

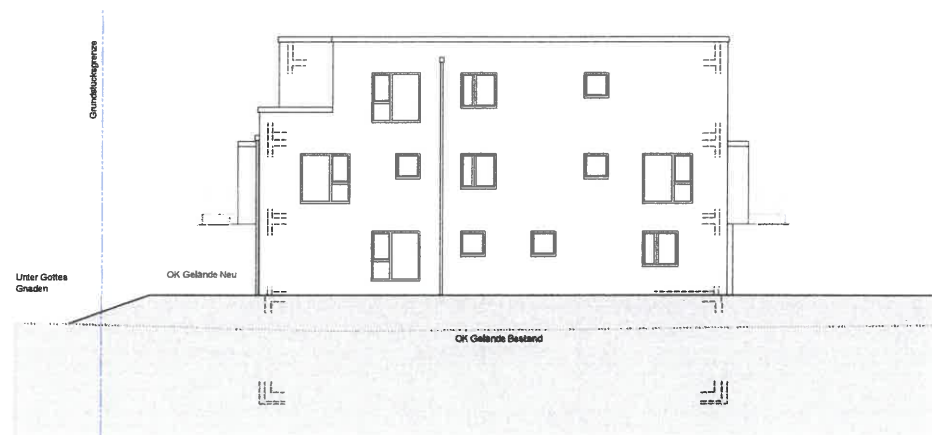


Ansicht Nord-Ost M 1:100

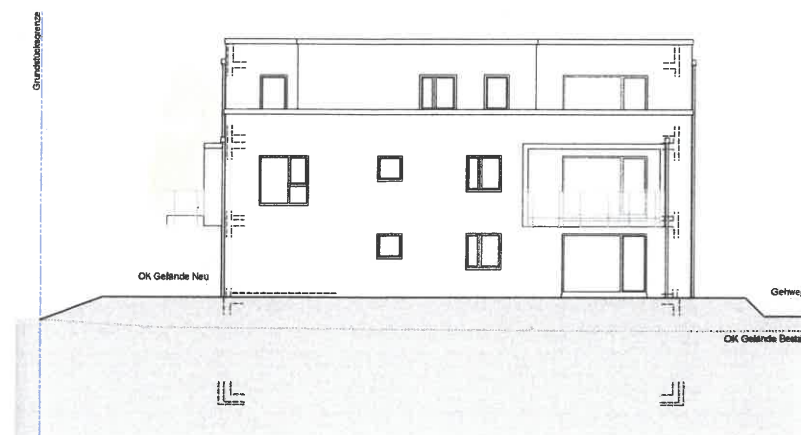

Ansicht Süd-Ost M 1:100

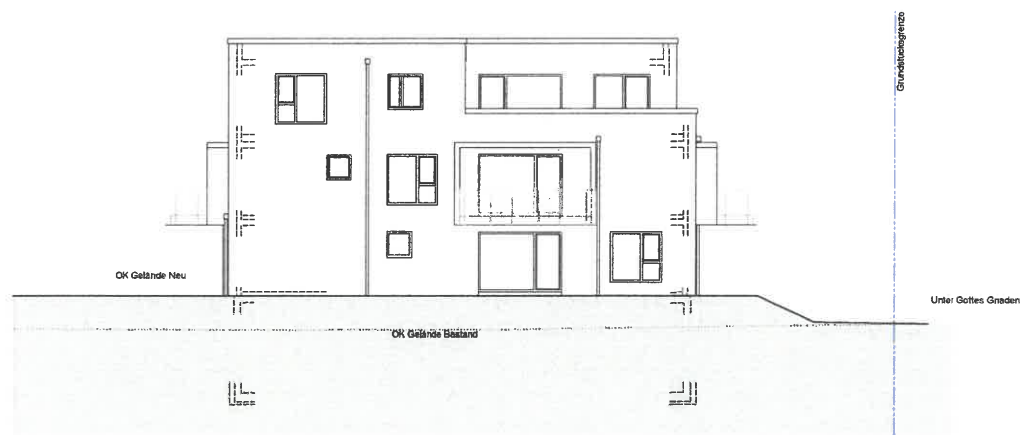

Ansicht Süd-West M 1:100

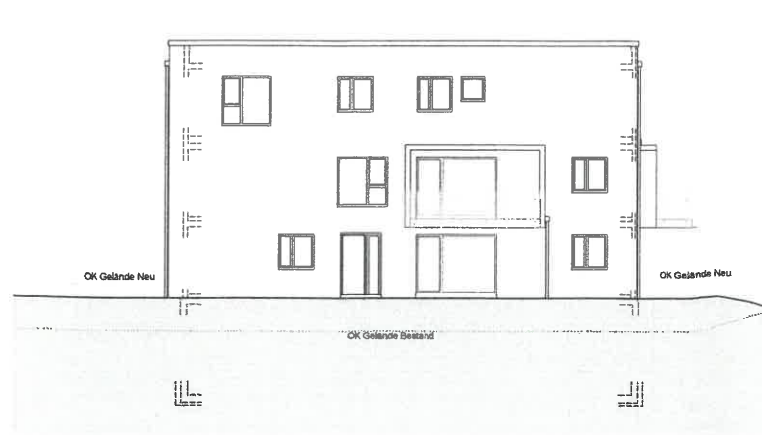

Ansicht Nord-West M 1:100

±0.00 = OK FFB EG = 54.78 m 0.NN

BAUTEILE IM SCHNITT

Wand tragend
Wand nicht tragend

ABKÜRZUNGEN

OKFB OBERKANTE FERTIGFLIEßBODEN
OKRD OBERKANTE RONDACHE
VK VORDERKANTE
BRH BREITENHÖHE ÜBER OKRD
R REISENDE RUNDUM 100
B BARRENFREI
LS LICHTSCHWELF

SYMBOLS

HOHENWEGE OKFB BEZOGEN AUF OKFB BROSCHÜRE
HOHENWEGE OKRD BEZOGEN AUF OKRD BROSCHÜRE
VERMESS AUF SCHNITT
HOHENWEGE OK GELÄNDE

1114 Wohnquartier Zum Dammfelde, KG-Widdersdorf

Schnitte und Ansichten_TE

Plan/H5
Teilung
H5

09.04.2020

1:100