




Unterschrift Bauherr		Unterschrift Architekt	
Bevorhaben 1114 Wohnquartier Zum Dammfelde, Kö-Widdersdorf			
Planinhalt Grundriss UG_TE			
Plan Nummer H6_4501	Index	von	Maßstab 1:100
Planentwurf / LPH Teilung		Baufeld	Datum 09.04.2020
Bauherr evohaus GmbH 75227 Karlsruhe, Emil-Nolde-Strasse 2 0721 183 891 0		Architekt HAIJEIN Architekten 75227 Karlsruhe, Emil-Nolde-Strasse 2 0721 750 99 28 0	
Projekt intern: 1114_KÖ-Wd_Damm		Planimmer intern: 560	

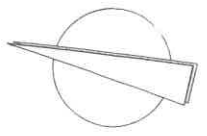

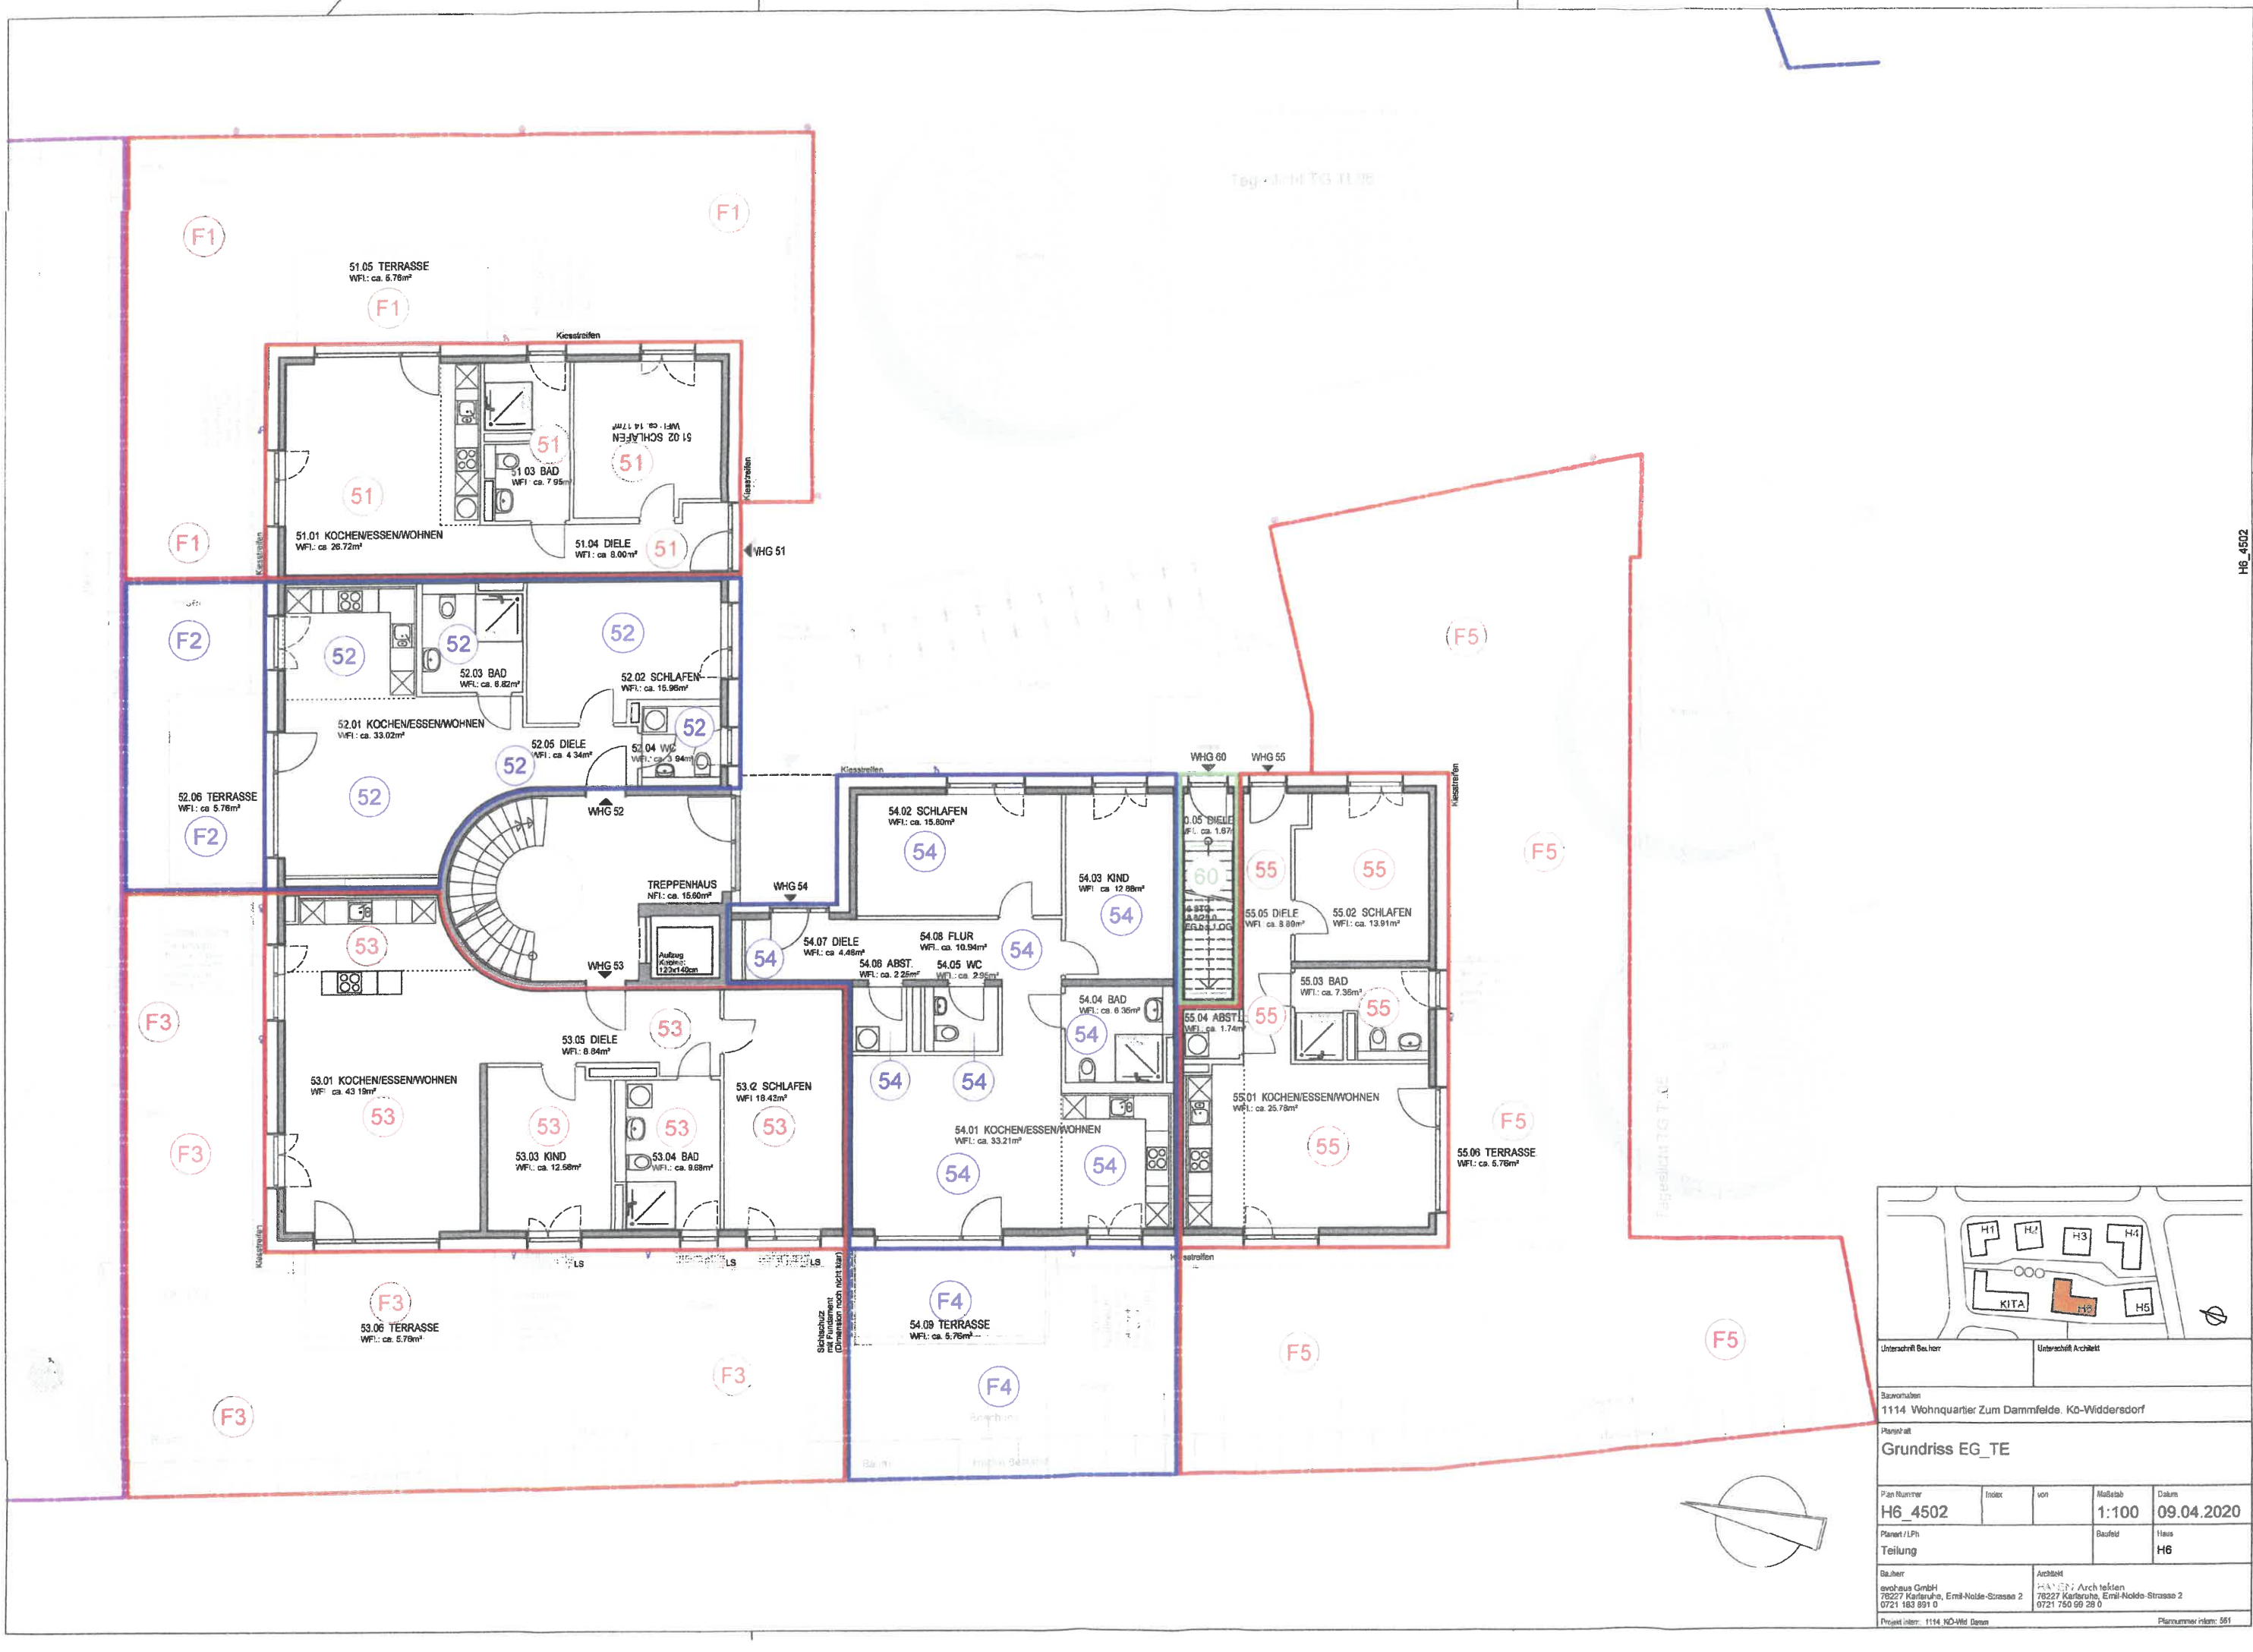

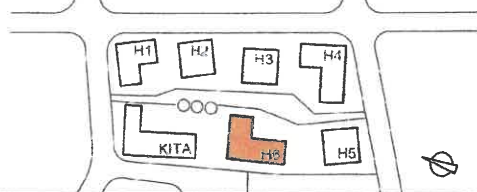

Unterschrift Bauherr

Unterschrift Architekt

Bauvorhaben
1114 Wohnquartier Zum Dammfelde, Ko-Widdersdorf

Planblatt
Grundriss EG_TE



Plan Nummer	Index	von	Maßstab	Datum
H6_4502			1:100	09.04.2020

Planentwurf	Baufeld	Haus
Teilung		H6



Bauherr	Architekt
ercohaus GmbH 78227 Karlsruhe, Emil-Nolde-Strasse 2 0721 183 891 0	ercohaus Architekt 78227 Karlsruhe, Emil-Nolde-Strasse 2 0721 750 99 28 0

Projekt intern: 1114 KO-Wid Damm

Plannummer intern: 561

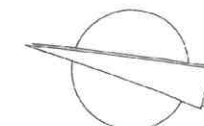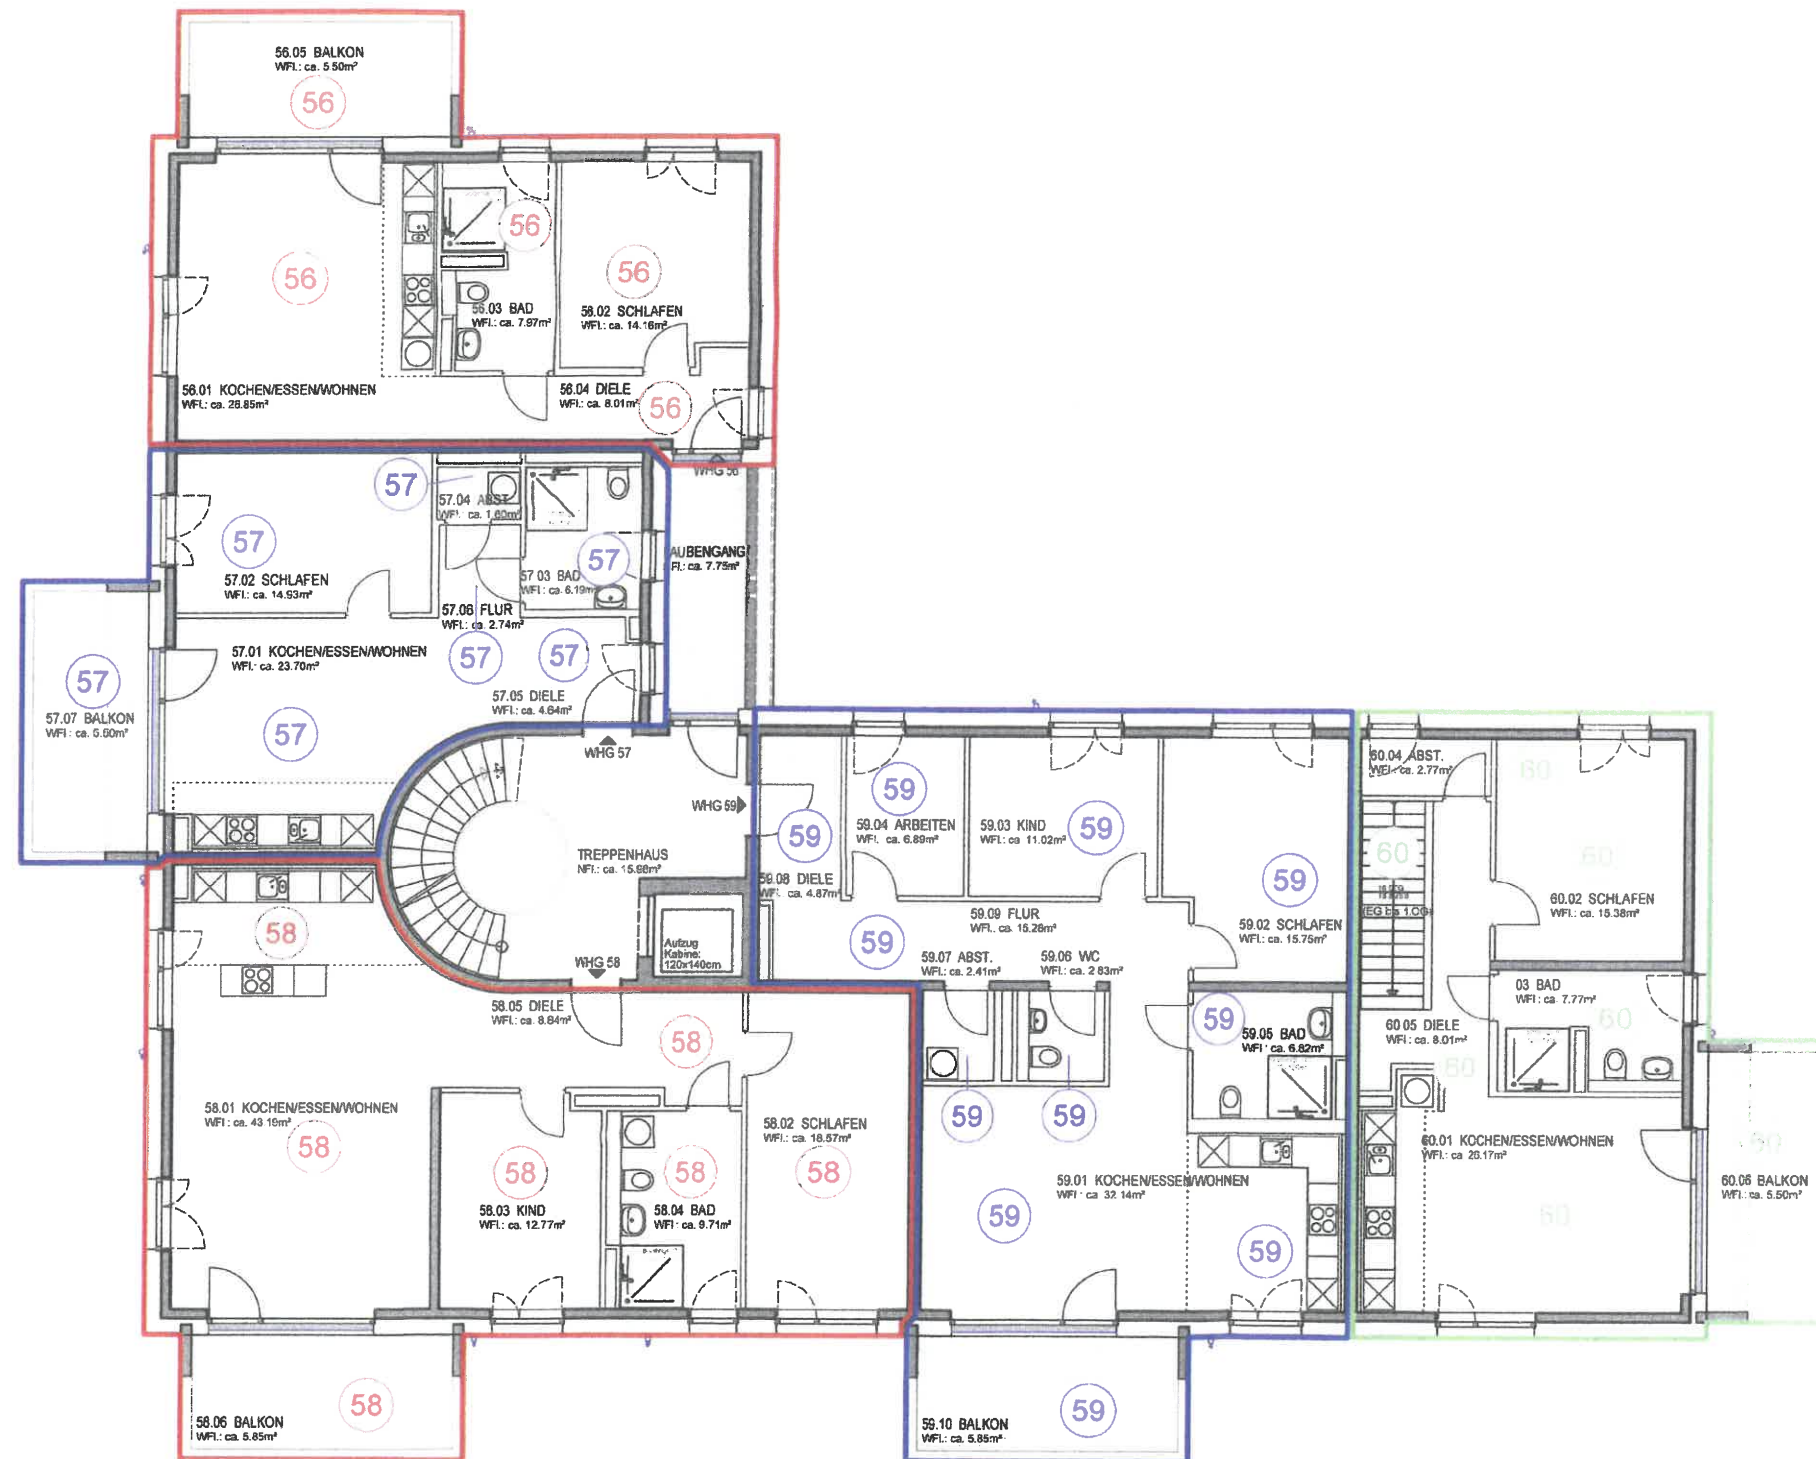

			
Unterschrift Bauherr		Unterschrift Architekt	
Bauprojekt 1114 Wohnquartier Zum Dammfelde, K6-Widdersdorf			
Planinhalt Grundriss 1.OG_TE			
Plan Nummer H6_4503	Index	von	ModDate 1:100
Datum 09.04.2020			
Planart: LPB		Baufeld	Haus H6
Teilung			
Bauherr evohaus GmbH 76227 Karlsruhe, Emil-Nolde-Strasse 2 0721 163 991 0		Architekt [Logo] Architekten 76227 Karlsruhe, Emil-Nolde-Strasse 2 0721 750 99 29 0	
Projekt nr.: 1114 KÖ-Wld. Darm		Platznummer nr.: 552	

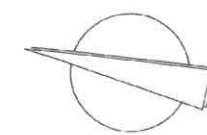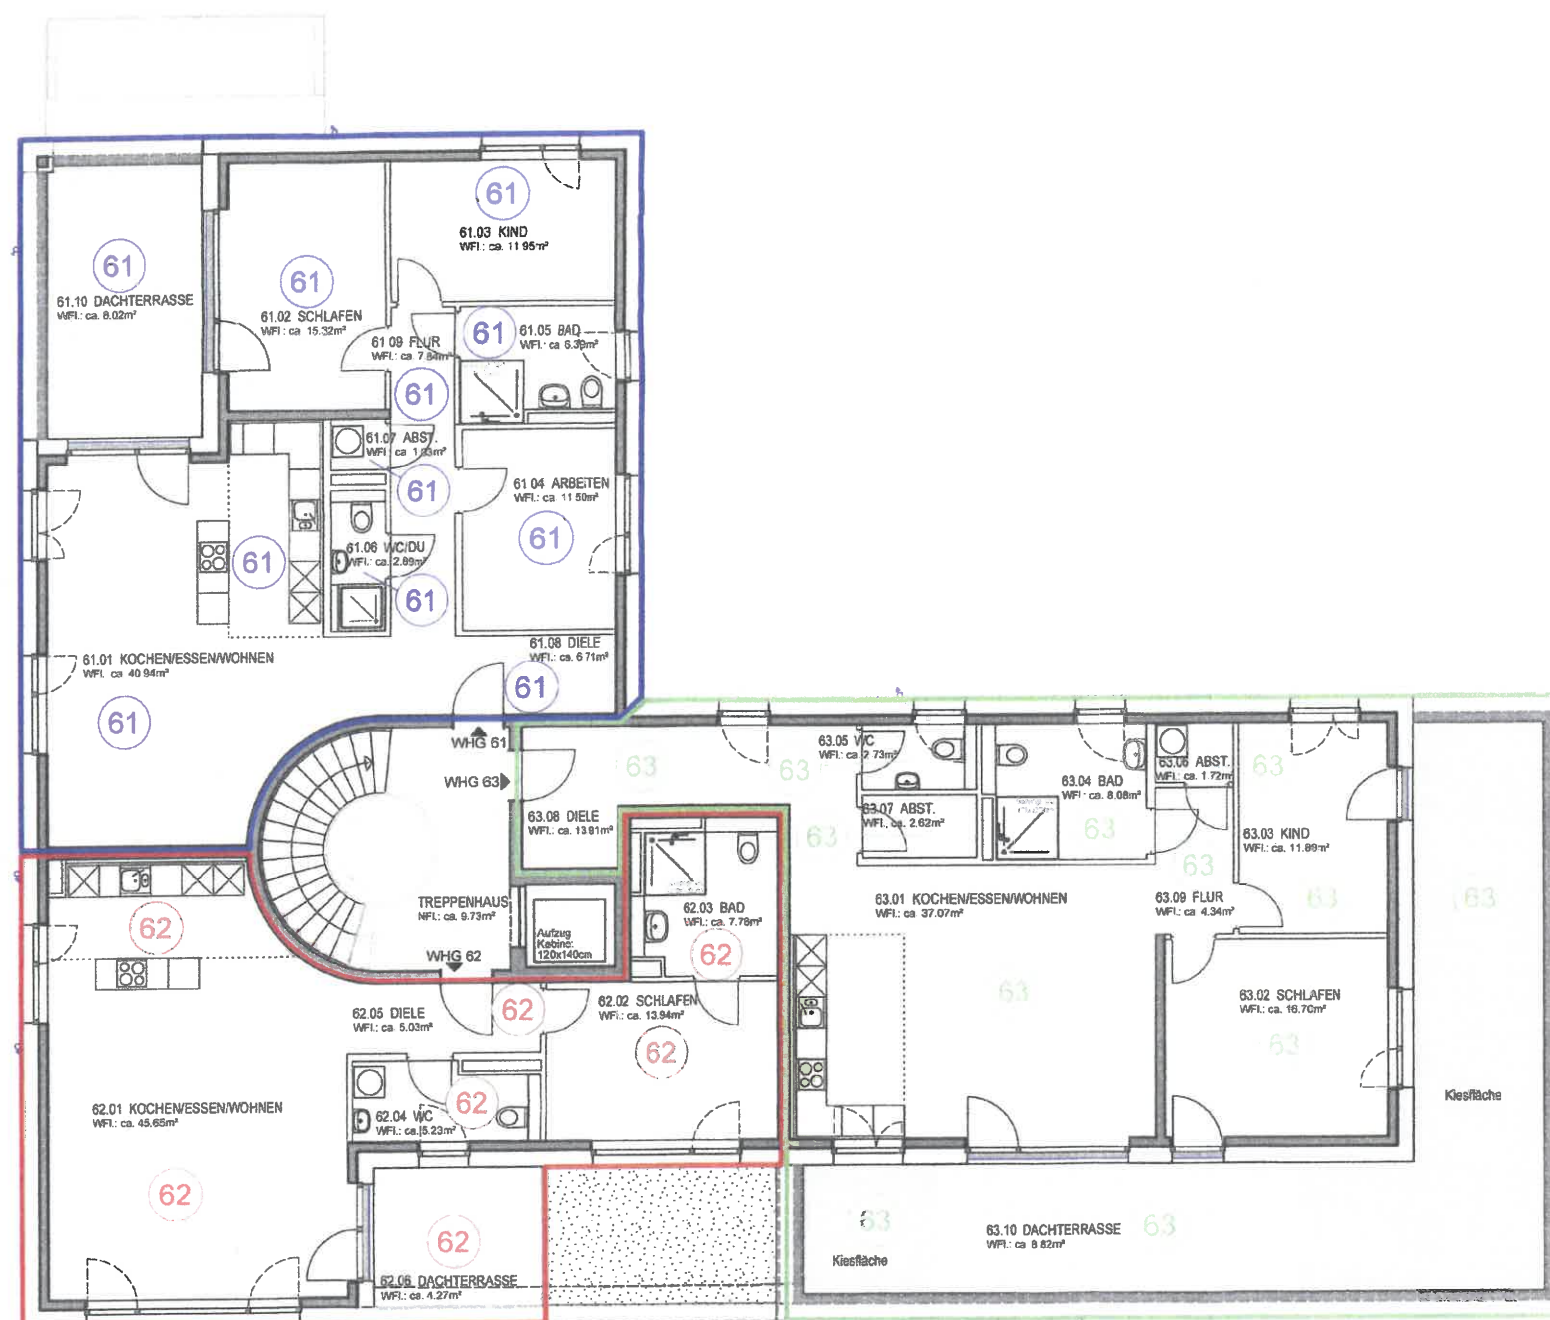

				
Unterschrift Bauherr	Unterschrift Architekt			
Bauvorhaben 1114 Wohnquartier Zum Dammfelde, Kö-Widdersdorf				
Parität Grundriss 2.OG_TE				
Plan Nummer H6_4504	Index	von	Maßstab 1:100	Datum 09.04.2020
Pensum : P3 Teilung			Baufeld H6	Haus H6
Bauherr evokhaus GmbH 76227 Karlsruhe, Emil-Nolde-Strasse 2 0721 183 891 0			Architekt HANDEL Architekten 76227 Karlsruhe, Emil-Nolde-Strasse 2 0721 750 69 28 0	
Projekt intern: 1114_Kö-Wid_Damm			Plannummer intern: 563	

