




Auszug aus dem Liegenschaftskataster

Flurkarte NRW 1 : 1000

Bismarckstraße 20 u.a., Meerbusch

Erstellt: 31.10.2025

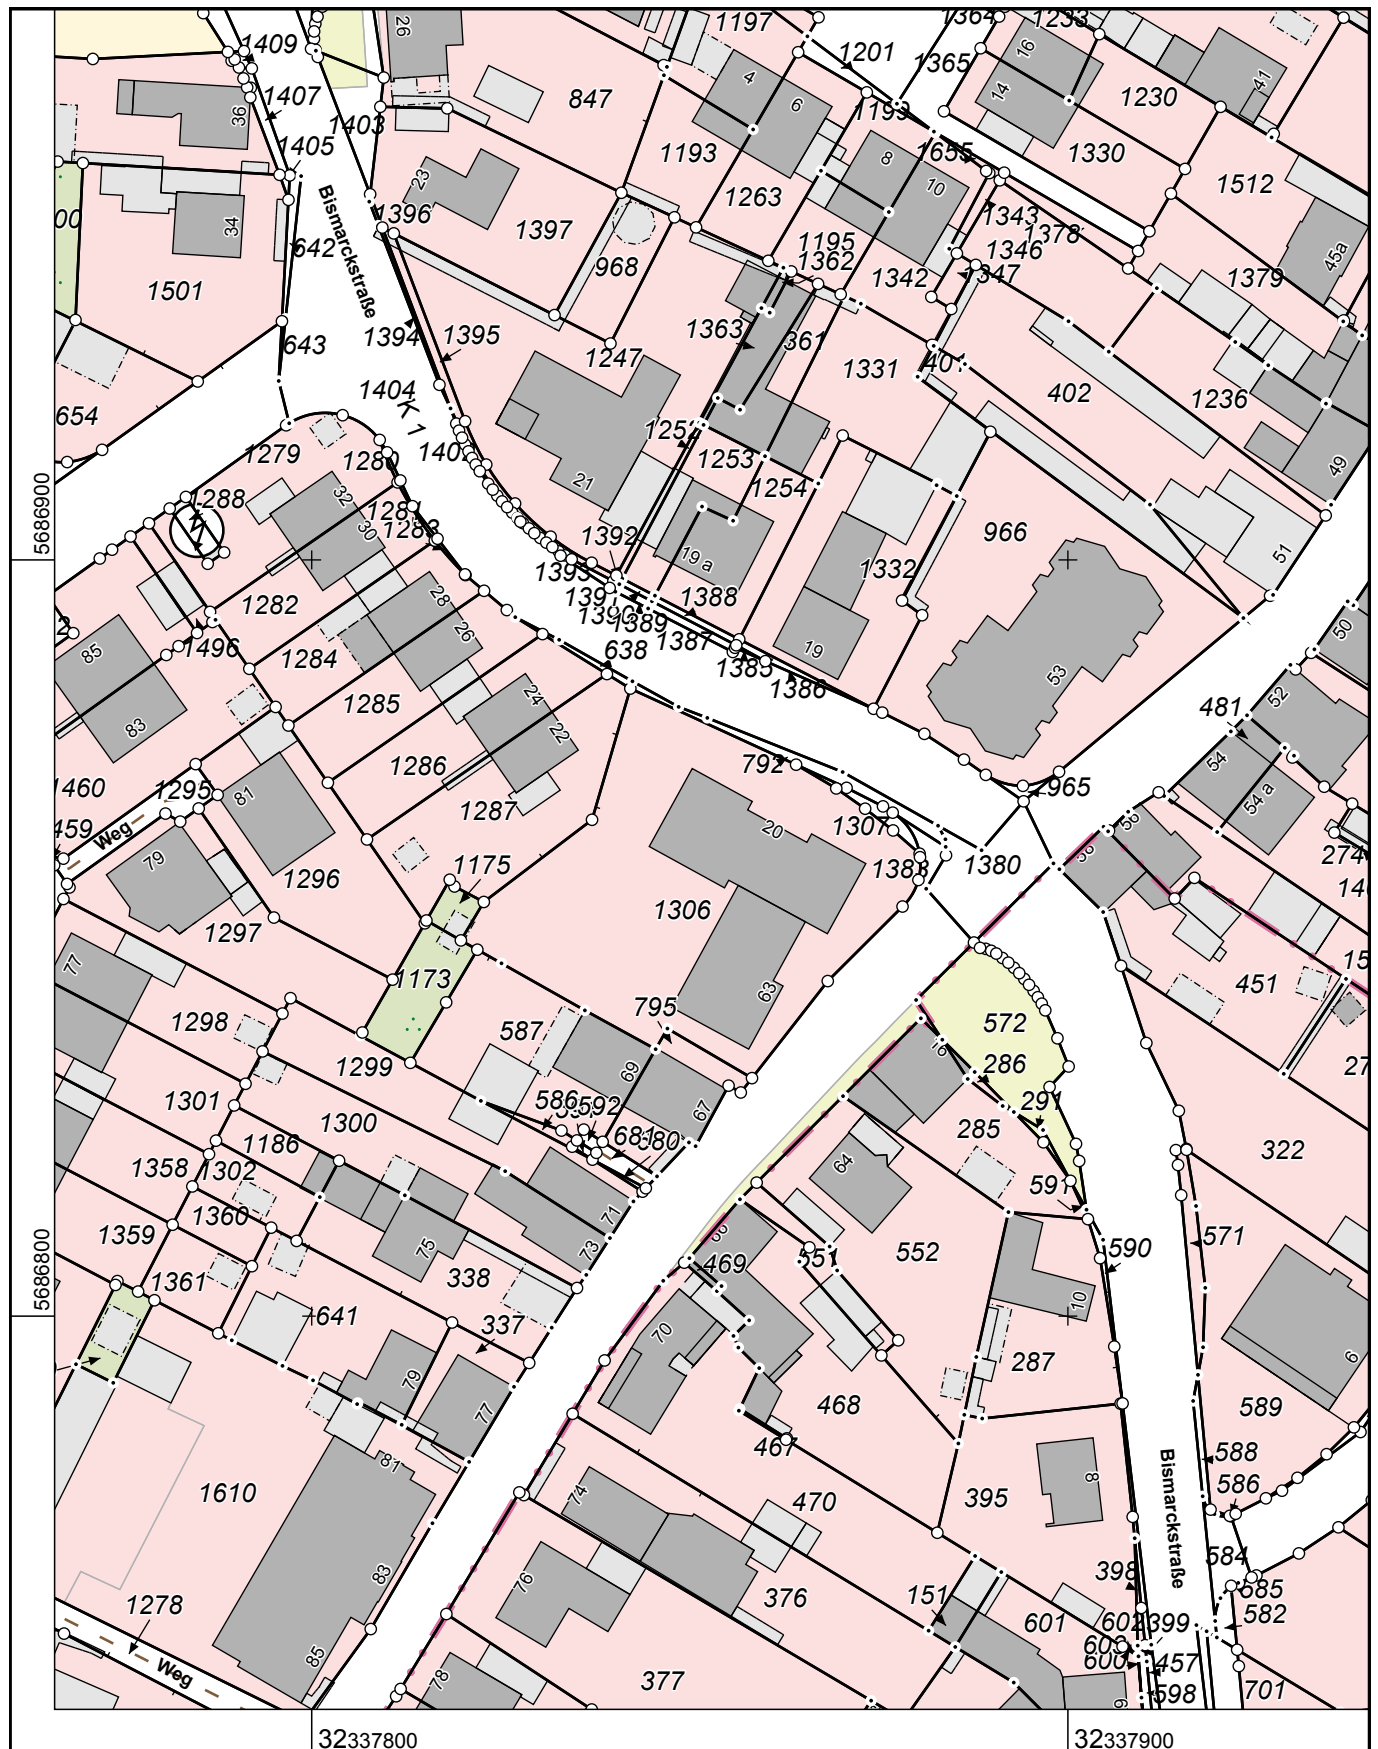

Maßstab 1 : 1000

10 20 30 40 50 Meter

Die Nutzung dieses Auszuges ist im Rahmen des § 11 (1) DVOzVermKatG NRW zulässig. Zuwiderhandlungen werden nach § 27 VermKatG NRW verfolgt.