



Stadt Köln
Katasteramt

Willy-Brandt-Platz 2
50679 Köln

Flurstück: 3176

Flur: 52


Gemarkung: Lövenich

Buchenweg Wi 5 u.a., Köln

Auszug aus dem Liegenschaftskataster

Flurkarte NRW 1 : 1000

Erstellt: 04.04.2025
Zeichen: Flurkarte Online

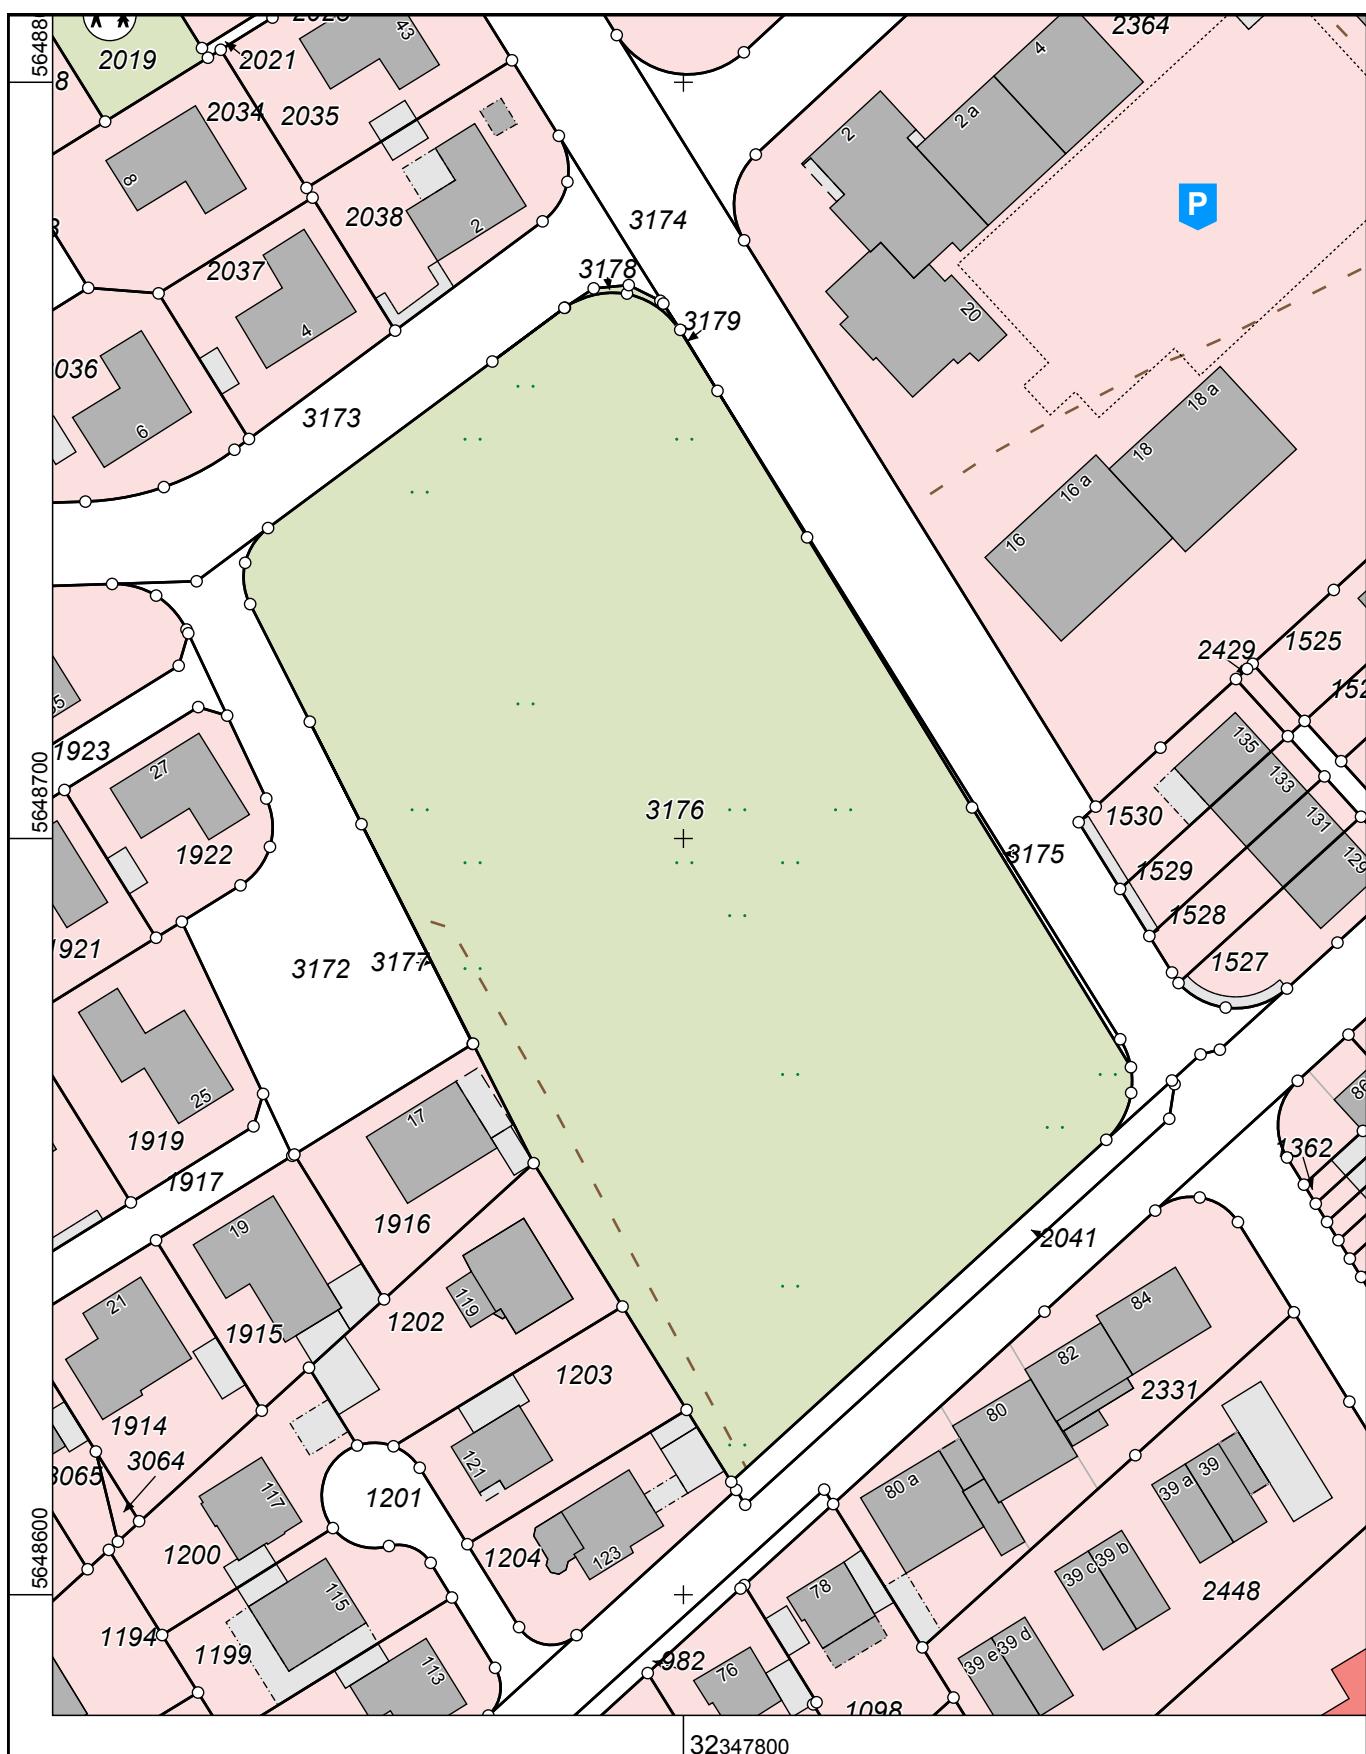

Maßstab 1 : 1000

10 20 30 40 50 Metres

Die Nutzung dieses Auszuges ist im Rahmen des § 11 (1) DVOzVermKatG NRW zulässig. Zu widerhandlungen werden nach § 27 VermKatG NRW verfolgt.