


Flurstück: 3176  
Flur: 52  
Gemarkung: Lövenich  
Zum Dammfelde 41 b, u. a., Köln

Erstellt: 25.07.2022  
Zeichen: Flurkarte Online

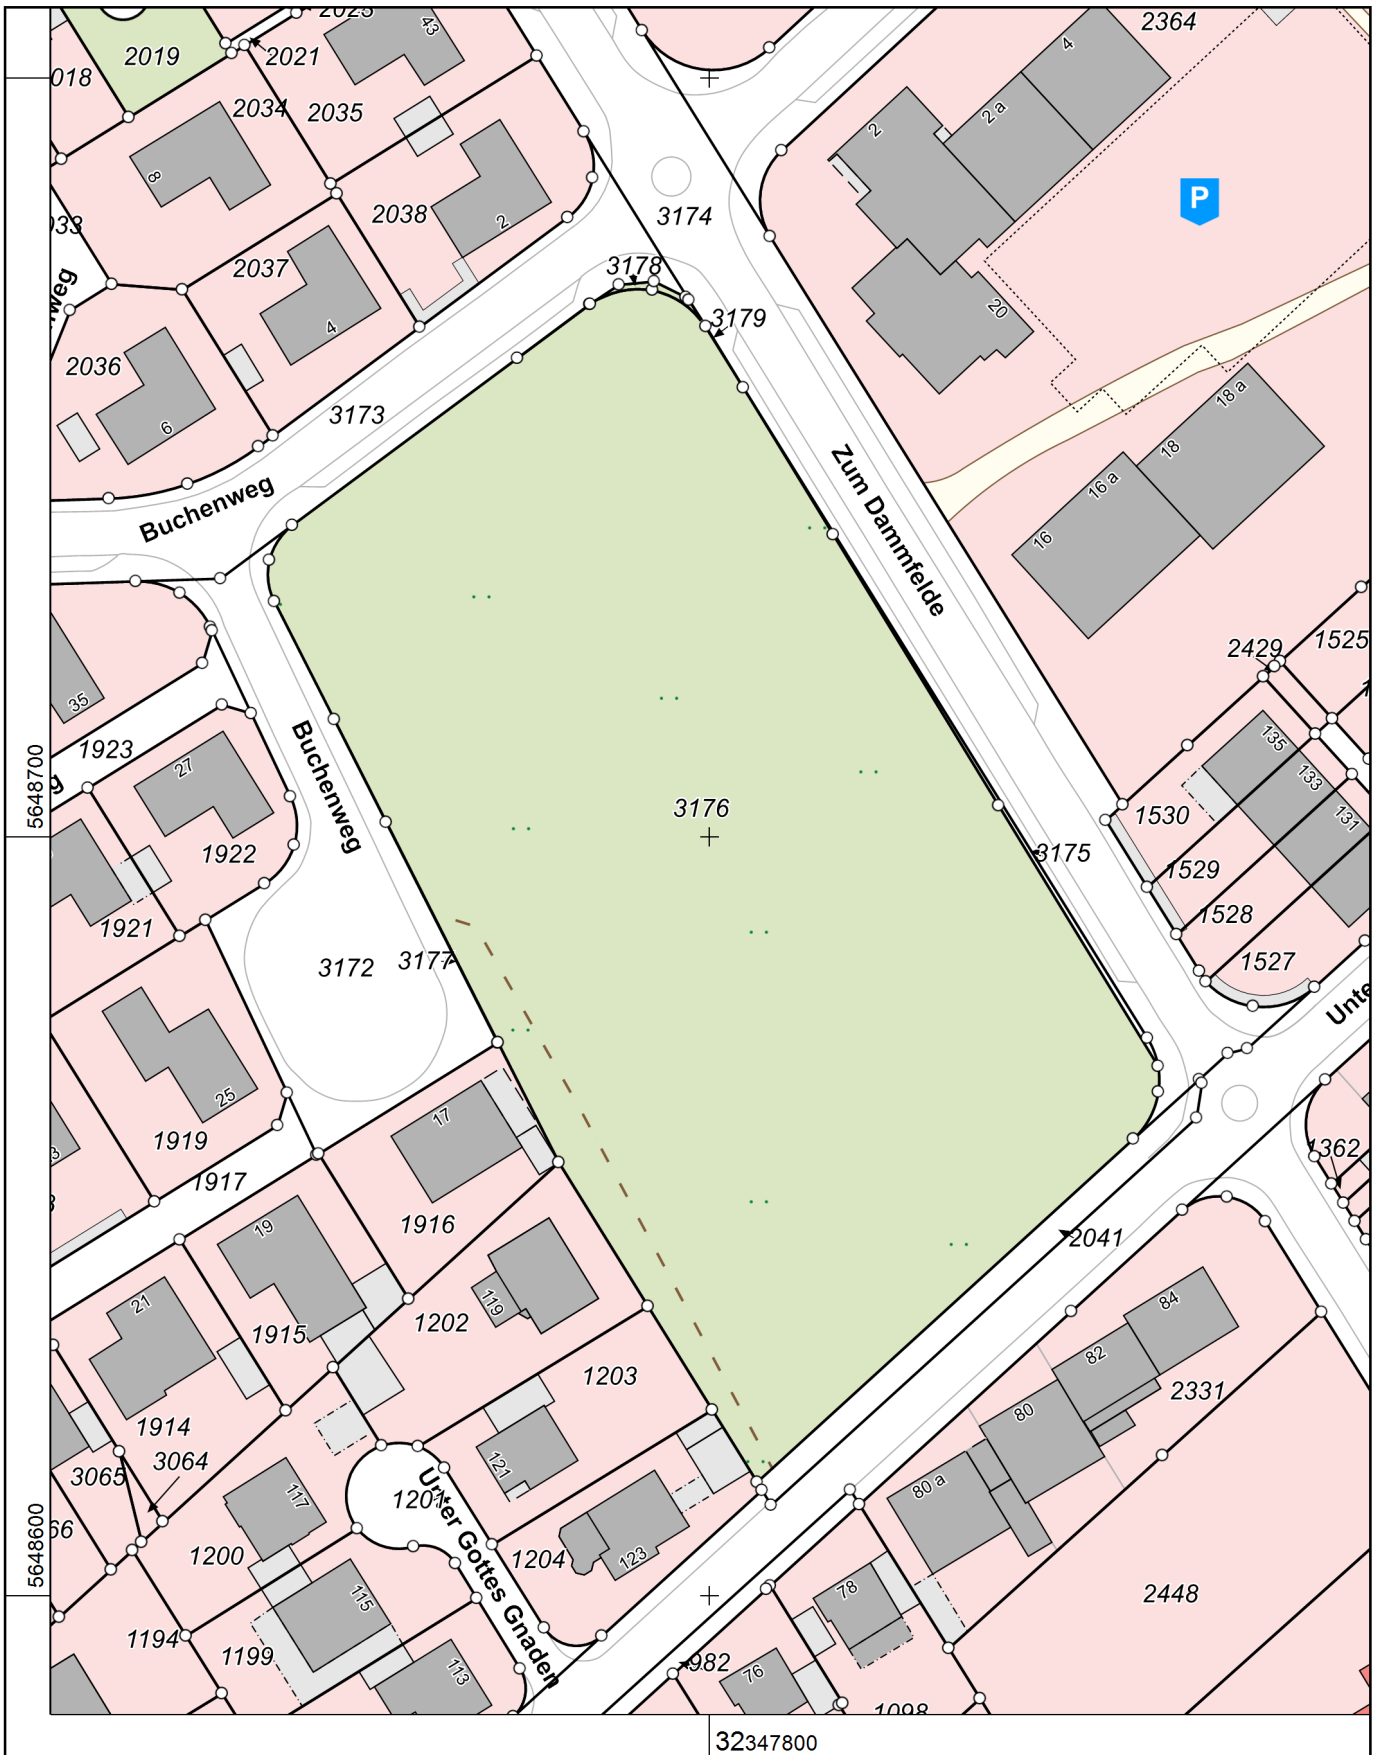

Maßstab 1 : 1000

© Stadt Köln

Dieser Auszug ist nach VermKatG NRW in der derzeit gueltigen Fassung gesetzlich geschuetzt.