




Flurstück: 467

Flur: 12

Gemarkung: Osterath

Ingerweg 20, Meerbusch

Erstellt: 29.09.2025

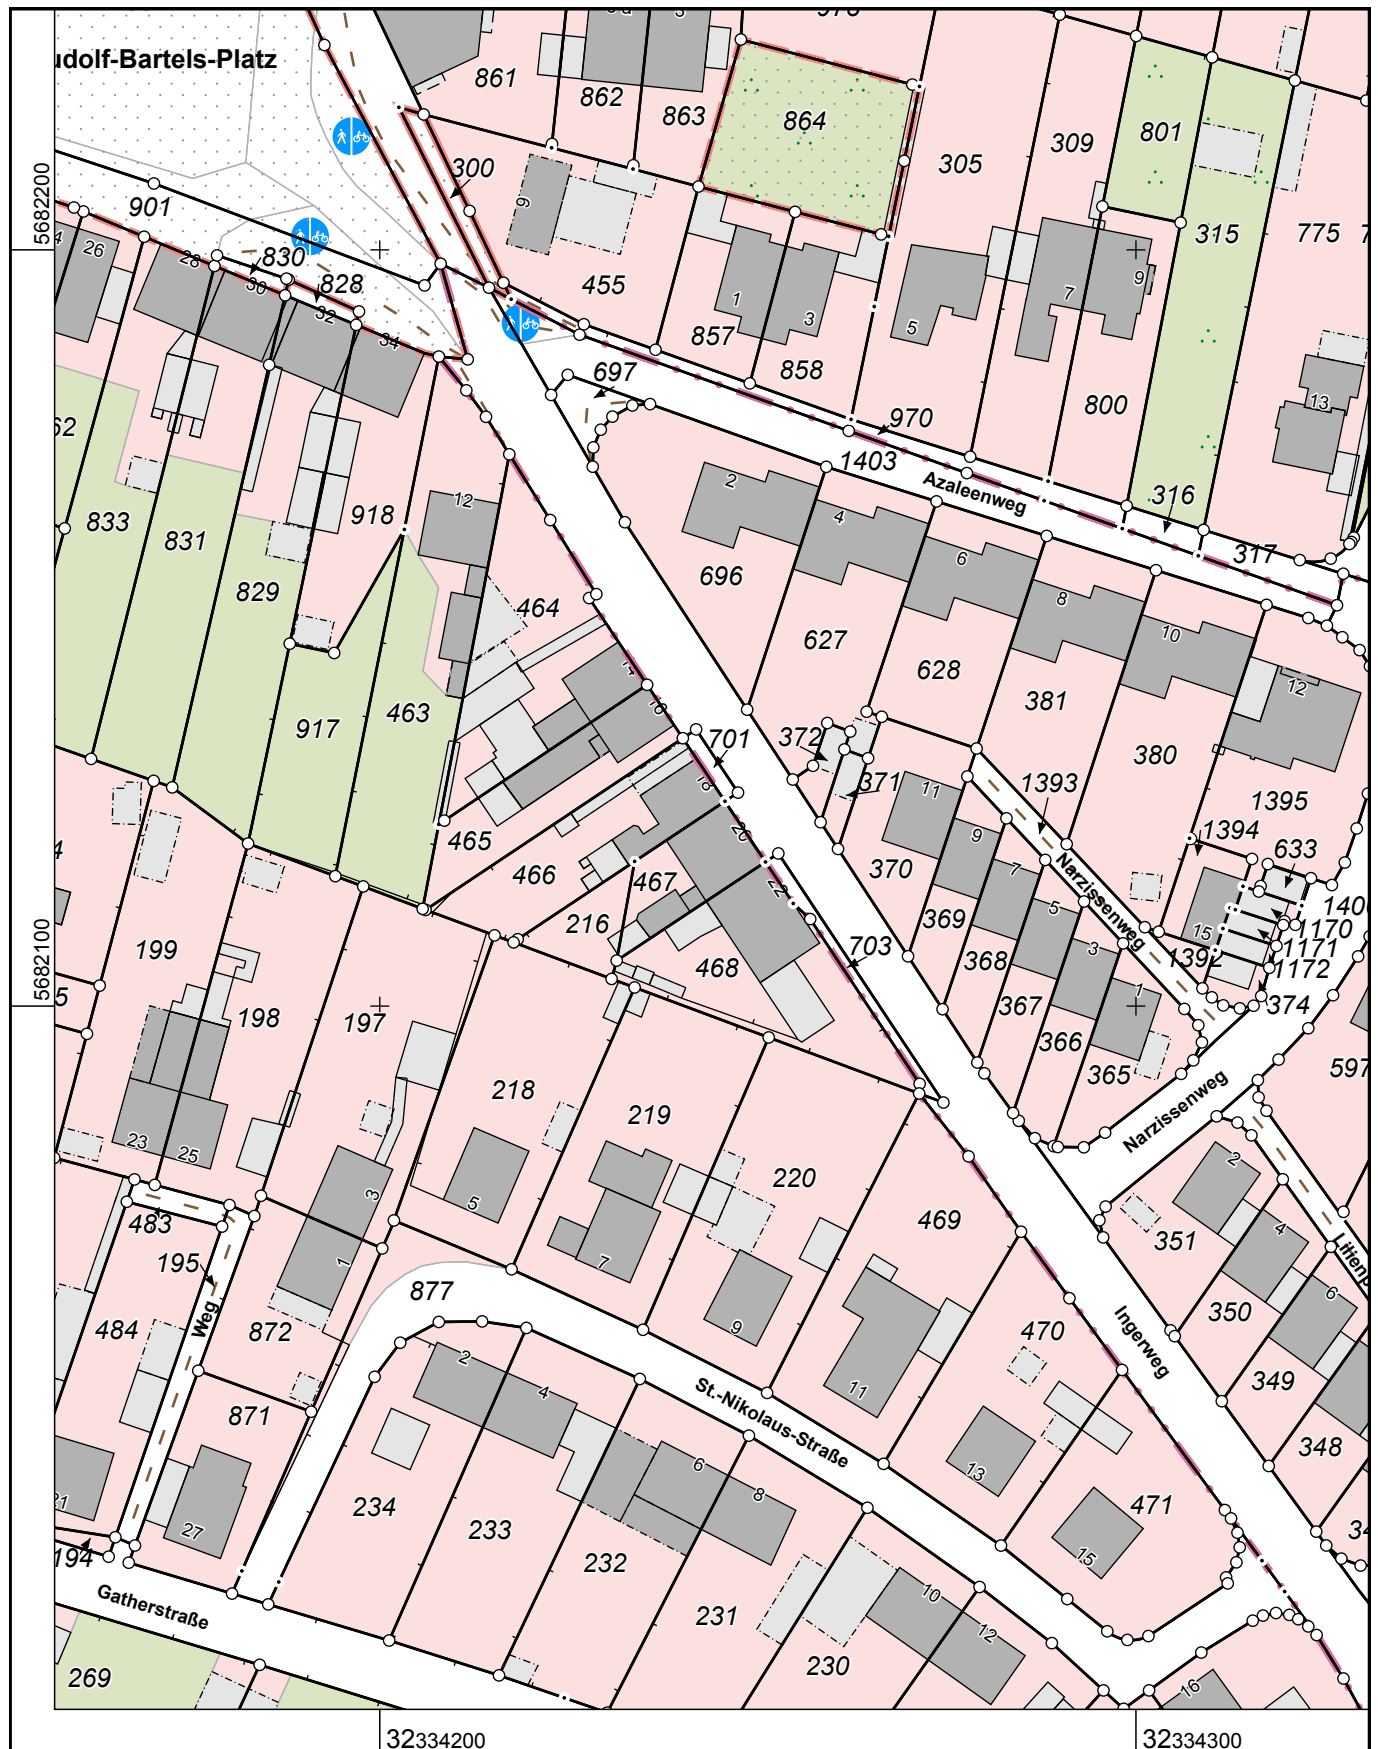

Maßstab 1 : 1000

10 20 30 40 50 Meter

Die Nutzung dieses Auszuges ist im Rahmen des § 11 (1) DVOzVermKatG NRW zulässig. Zuwiderhandlungen werden nach § 27 VermKatG NRW verfolgt.