



Flurstück 216, Flur 12, Gemarkung 3060 Osterath

Gebietszugehörigkeit: Gemeinde 05162022 Meerbusch
Rhein-Kreis Neuss
Regierungsbezirk Düsseldorf
Finanzamt Neuss

Lage: 01614 Ingerweg 20

Fläche: 108 m²

Tatsächliche Nutzung: 108 m² Wohnbaufläche

Angaben zu Buchung und Eigentum

Buchungsart: Grundstück

Buchung: Amtsgericht 1102 Neuss
Grundbuchbezirk 053060 Osterath
Grundbuchblatt 861
Laufende Nummer 4

Eigentümer :	3 . 1	Rowlands, Franz Peter * 19.09.1965 Kamper Weg 8 40670 Meerbusch 1/2 Anteil
	3 . 2	Rowlands, Stephanie geb. Maurer * 30.11.1969 Kamper Weg 8 40670 Meerbusch 1/2 Anteil



Flurstück 467, Flur 12, Gemarkung 3060 Osterath

Gebietszugehörigkeit: Gemeinde 05162022 Meerbusch
Rhein-Kreis Neuss
Regierungsbezirk Düsseldorf
Finanzamt Neuss

Lage: 01614 Ingerweg 20

Fläche: 184 m²

Tatsächliche Nutzung: 184 m² Wohnbaufläche

Angaben zu Buchung und Eigentum

Buchungsart: Grundstück


Buchung: Amtsgericht 1102 Neuss
Grundbuchbezirk 053060 Osterath
Grundbuchblatt 861
Laufende Nummer 5

Eigentümer :	3 . 1	Rowlands, Franz Peter * 19.09.1965 Kamper Weg 8 40670 Meerbusch 1/2 Anteil
	3 . 2	Rowlands, Stephanie geb. Maurer * 30.11.1969 Kamper Weg 8 40670 Meerbusch 1/2 Anteil



Flurstück: 467
Flur: 12
Gemarkung: Osterath
Ingerweg 20, Meerbusch

Erstellt: 29.09.2025

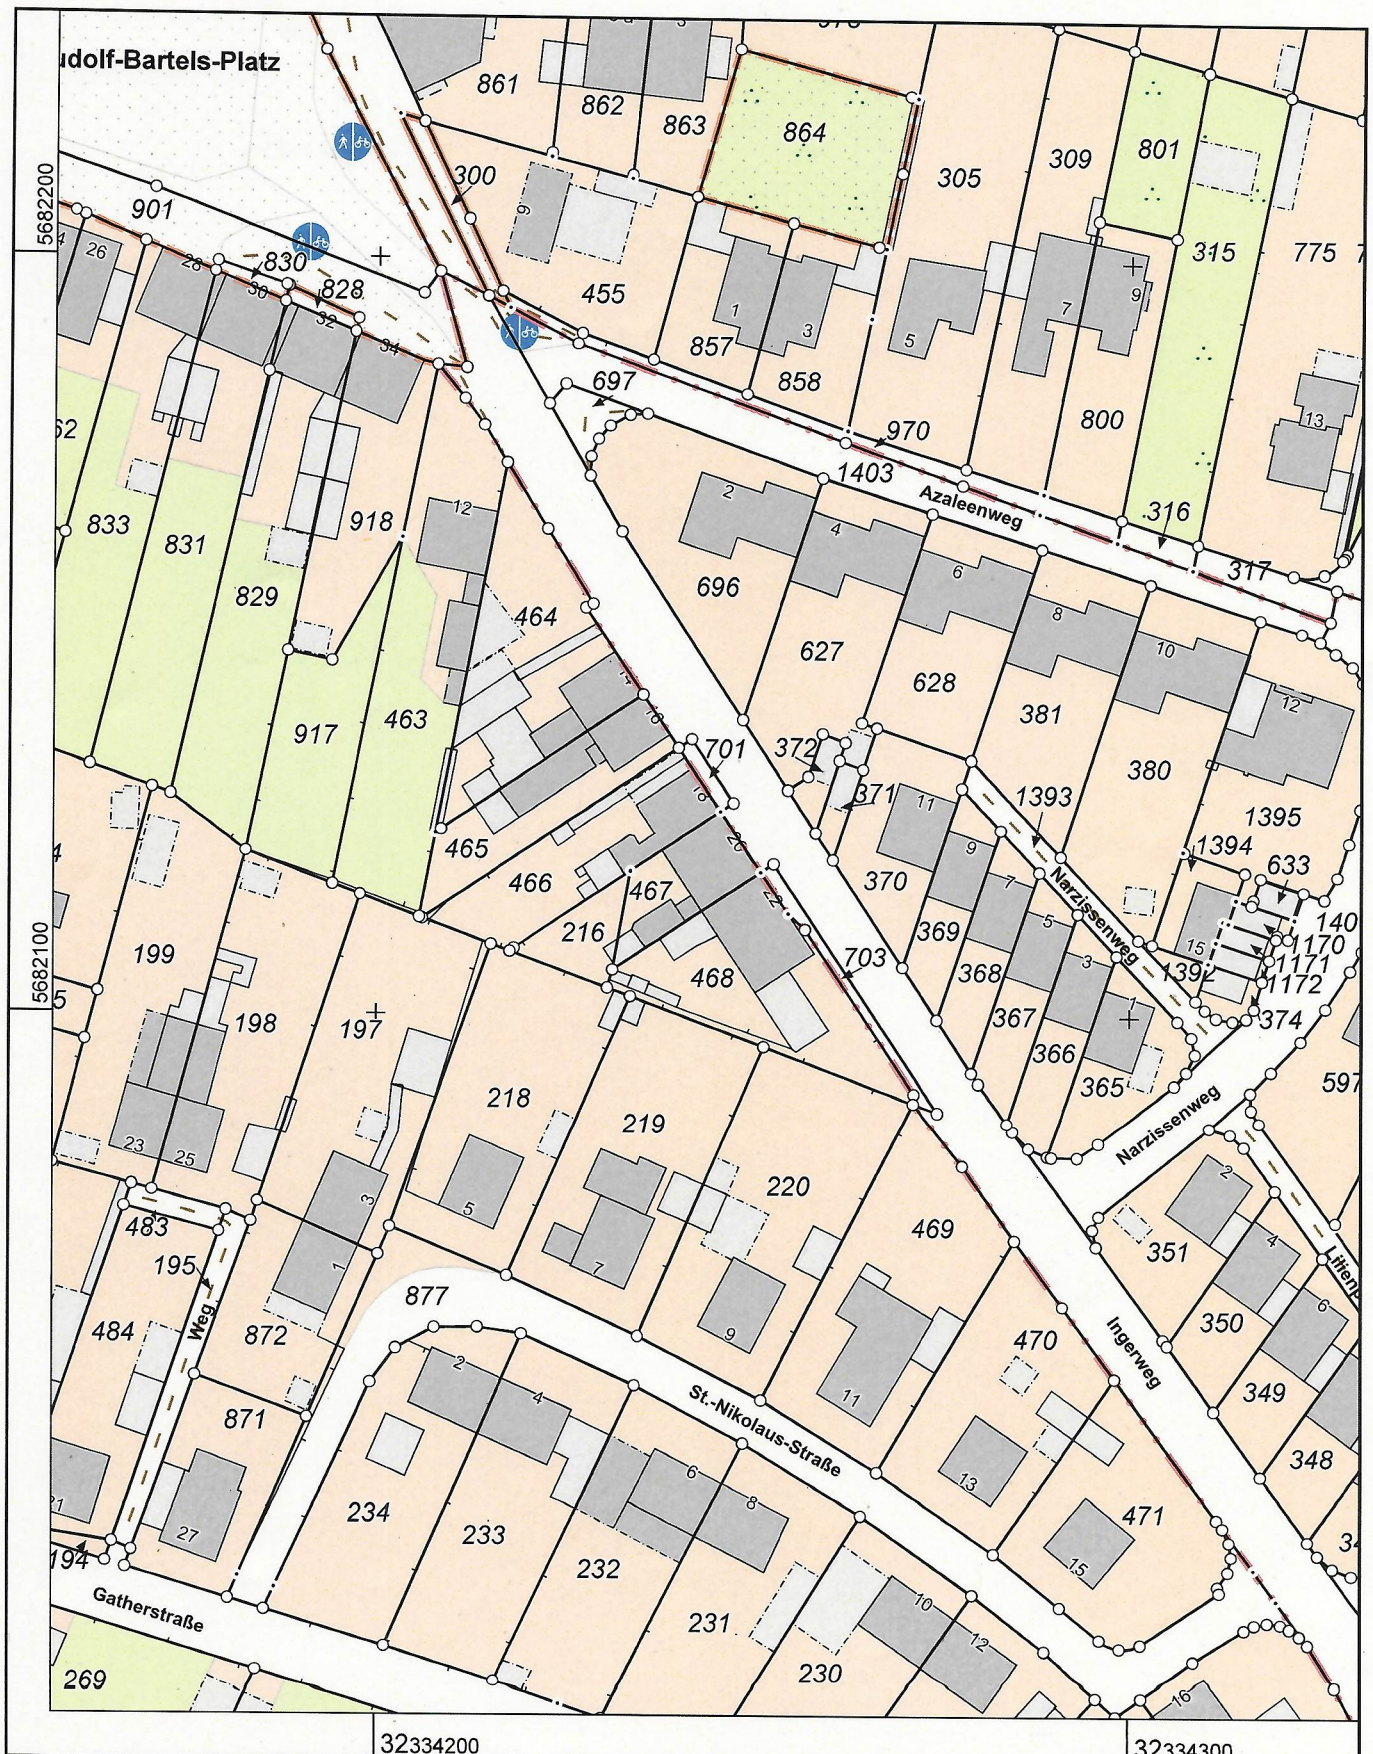

Maßstab 1 : 1000

10 20 30 40 50 Meter

Die Nutzung dieses Auszuges ist im
Rahmen des § 11 (1) DVOzVermKatG
NRW zulässig. Zuwiderhandlungen
werden nach § 27 VermKatG NRW
verfolgt.

