


L A G E P L A N M. = 1 : 5 0 0

Stadt Meerbusch

- 8. SEP. 1978

Amt:

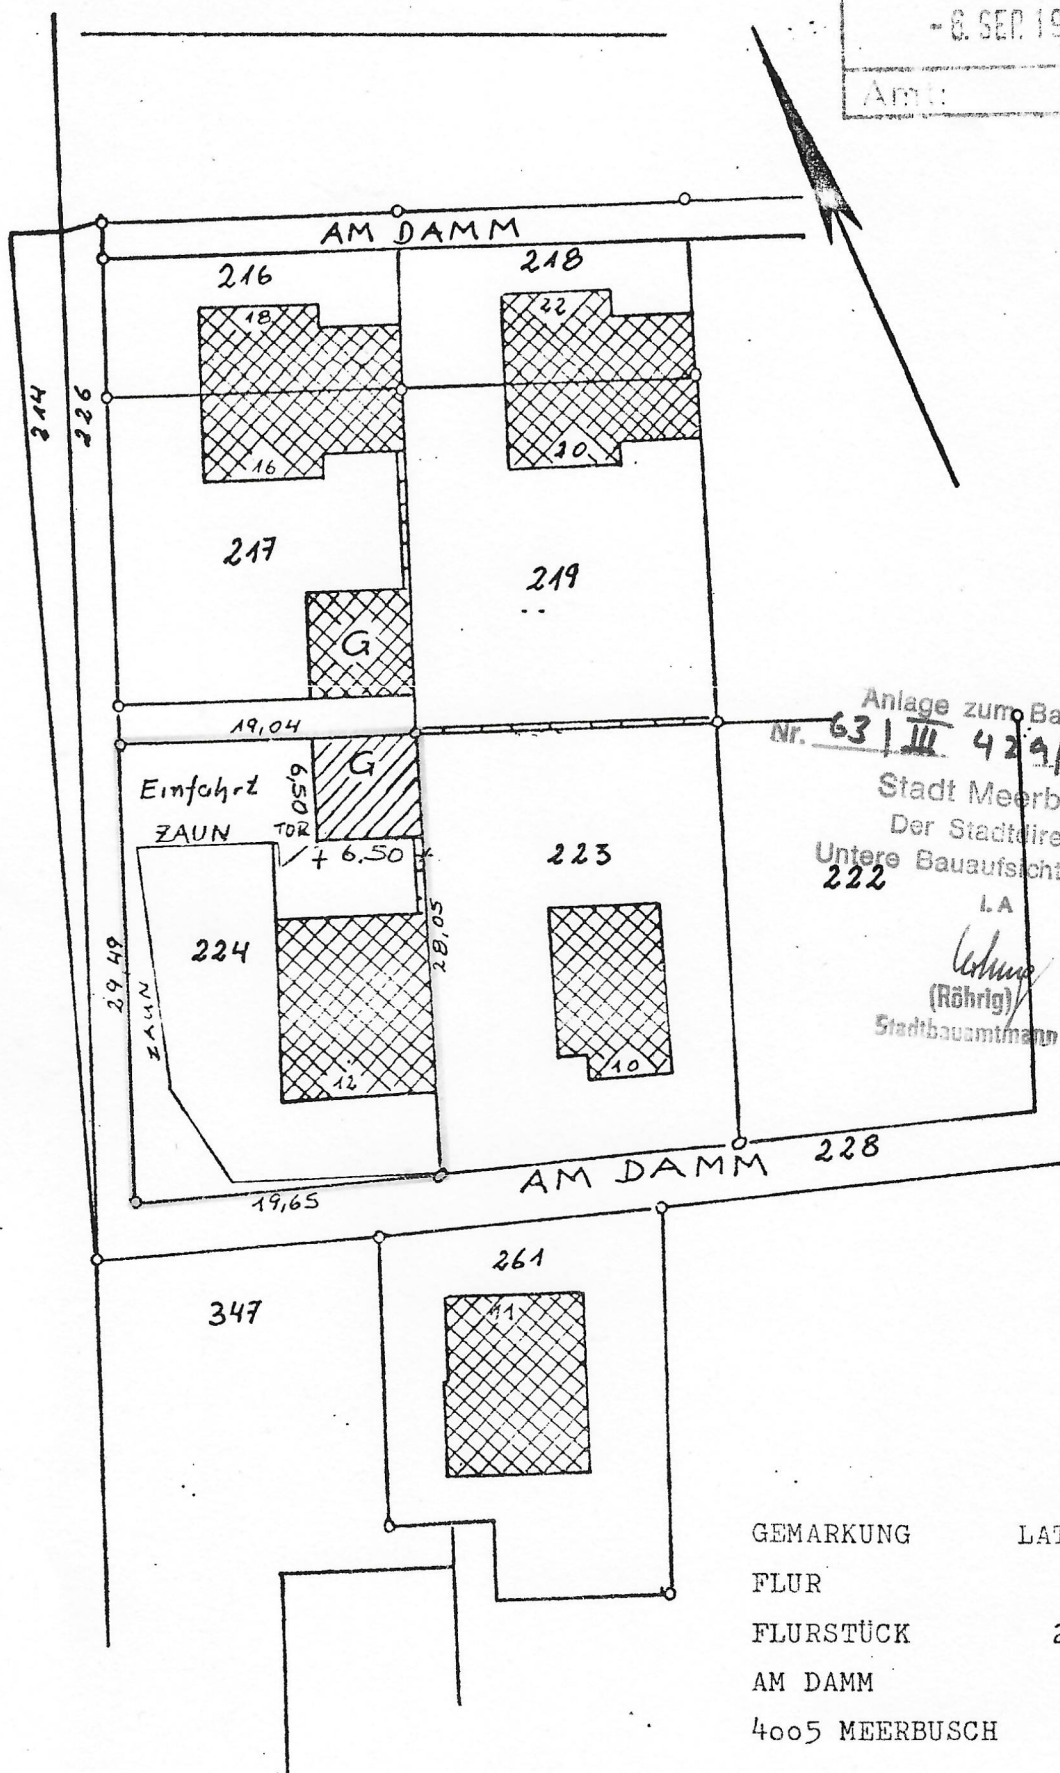

Anlage zum Bauschein
Nr. 63/III 429/78
Stadt Meerbusch
Der Stadtdirektor
Untere Bauaufsichtsbehörde
222
LA
14. 11. 78

GEMARKUNG LATUM
FLUR 3
FLURSTÜCK 224
AM DAMM 12
4005 MEERBUSCH 3

Josef Driesen