
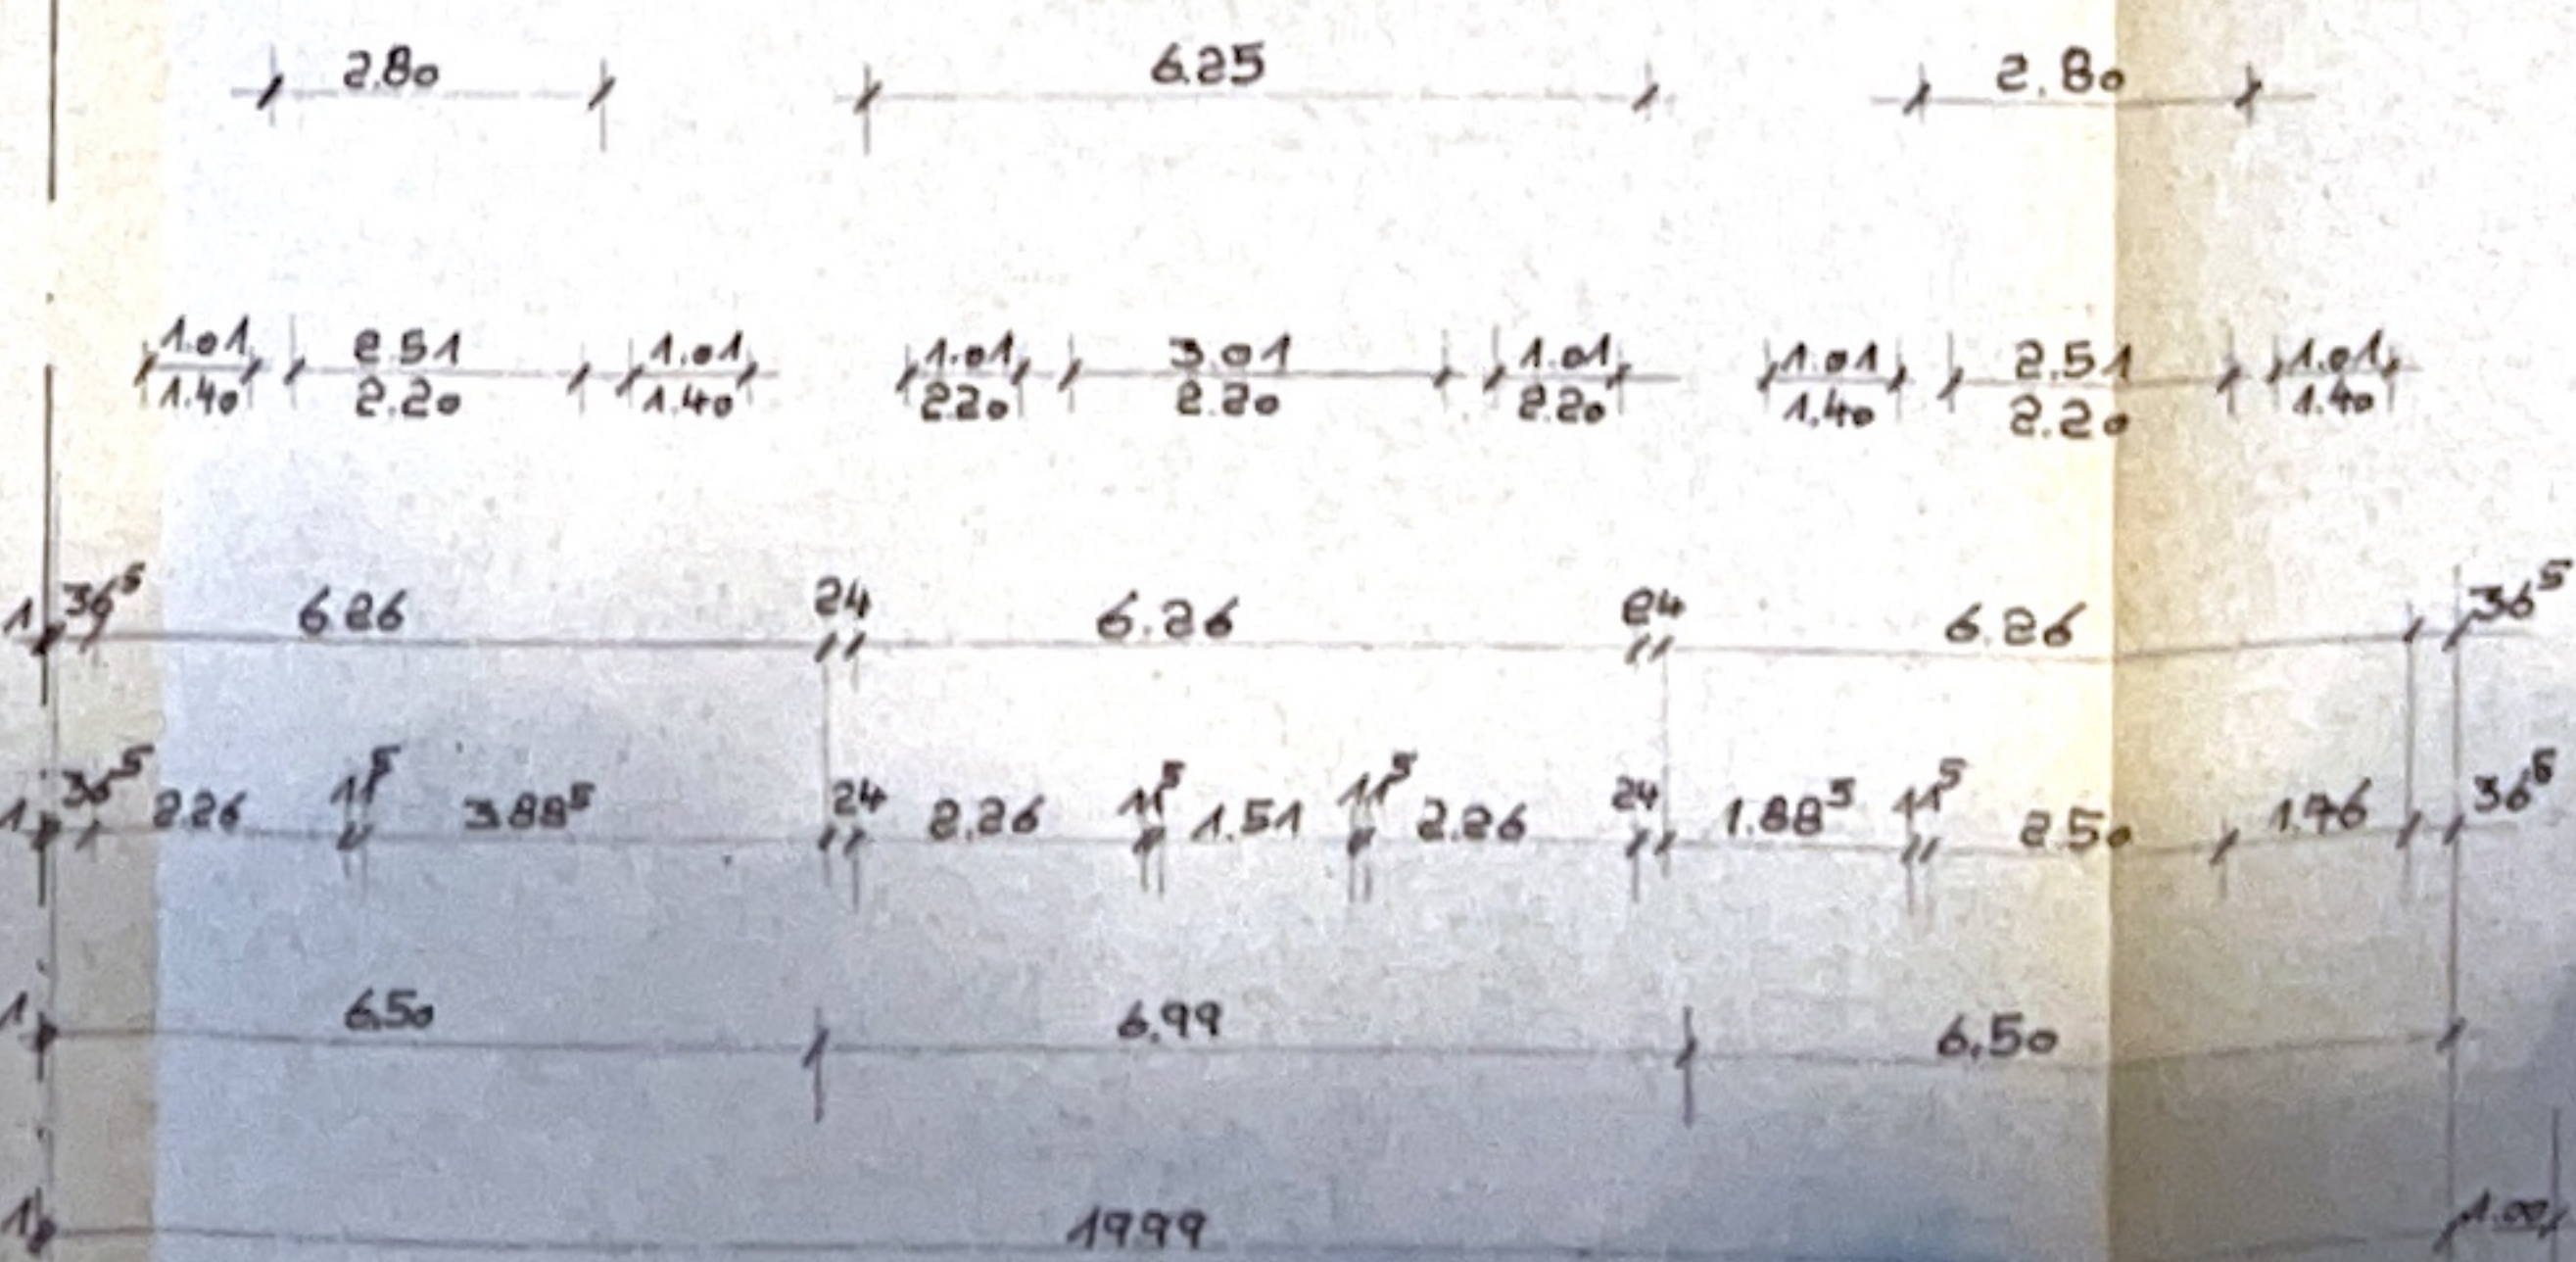
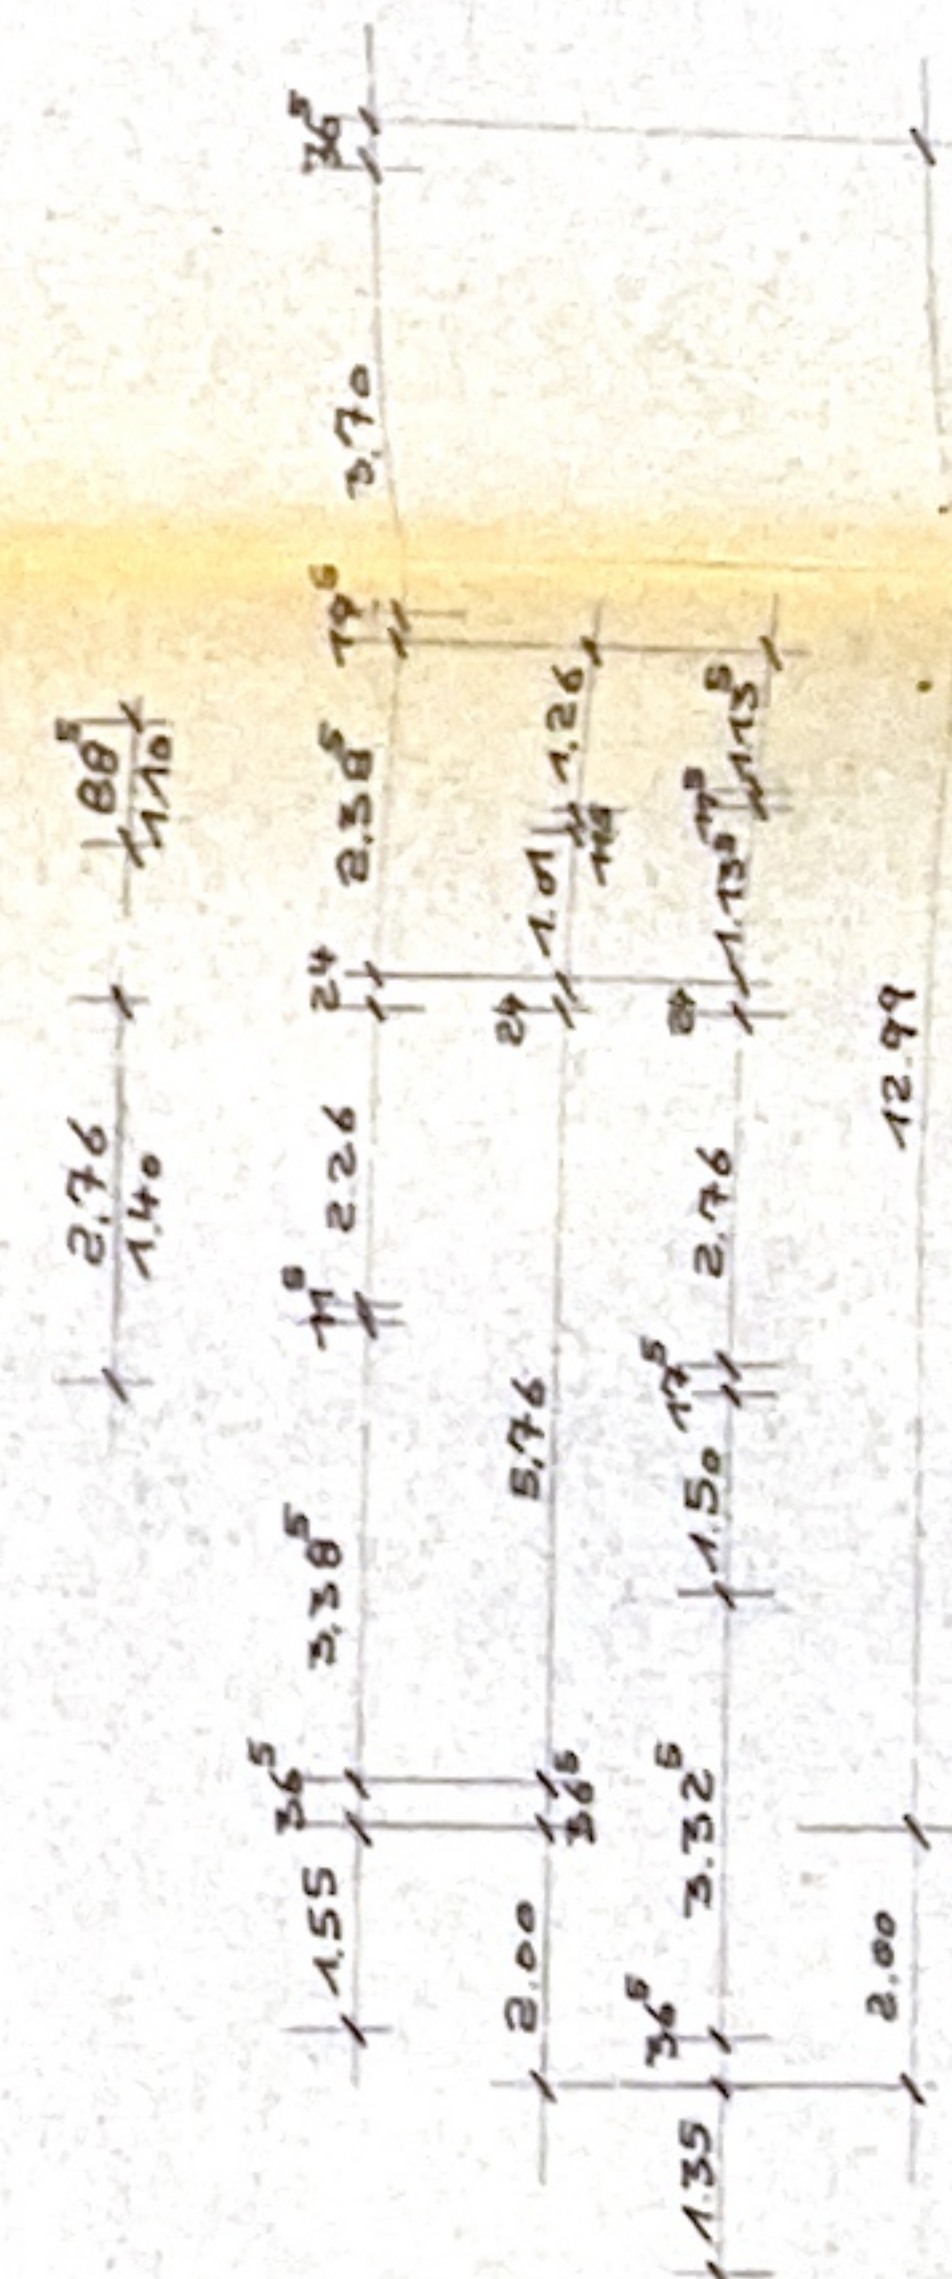
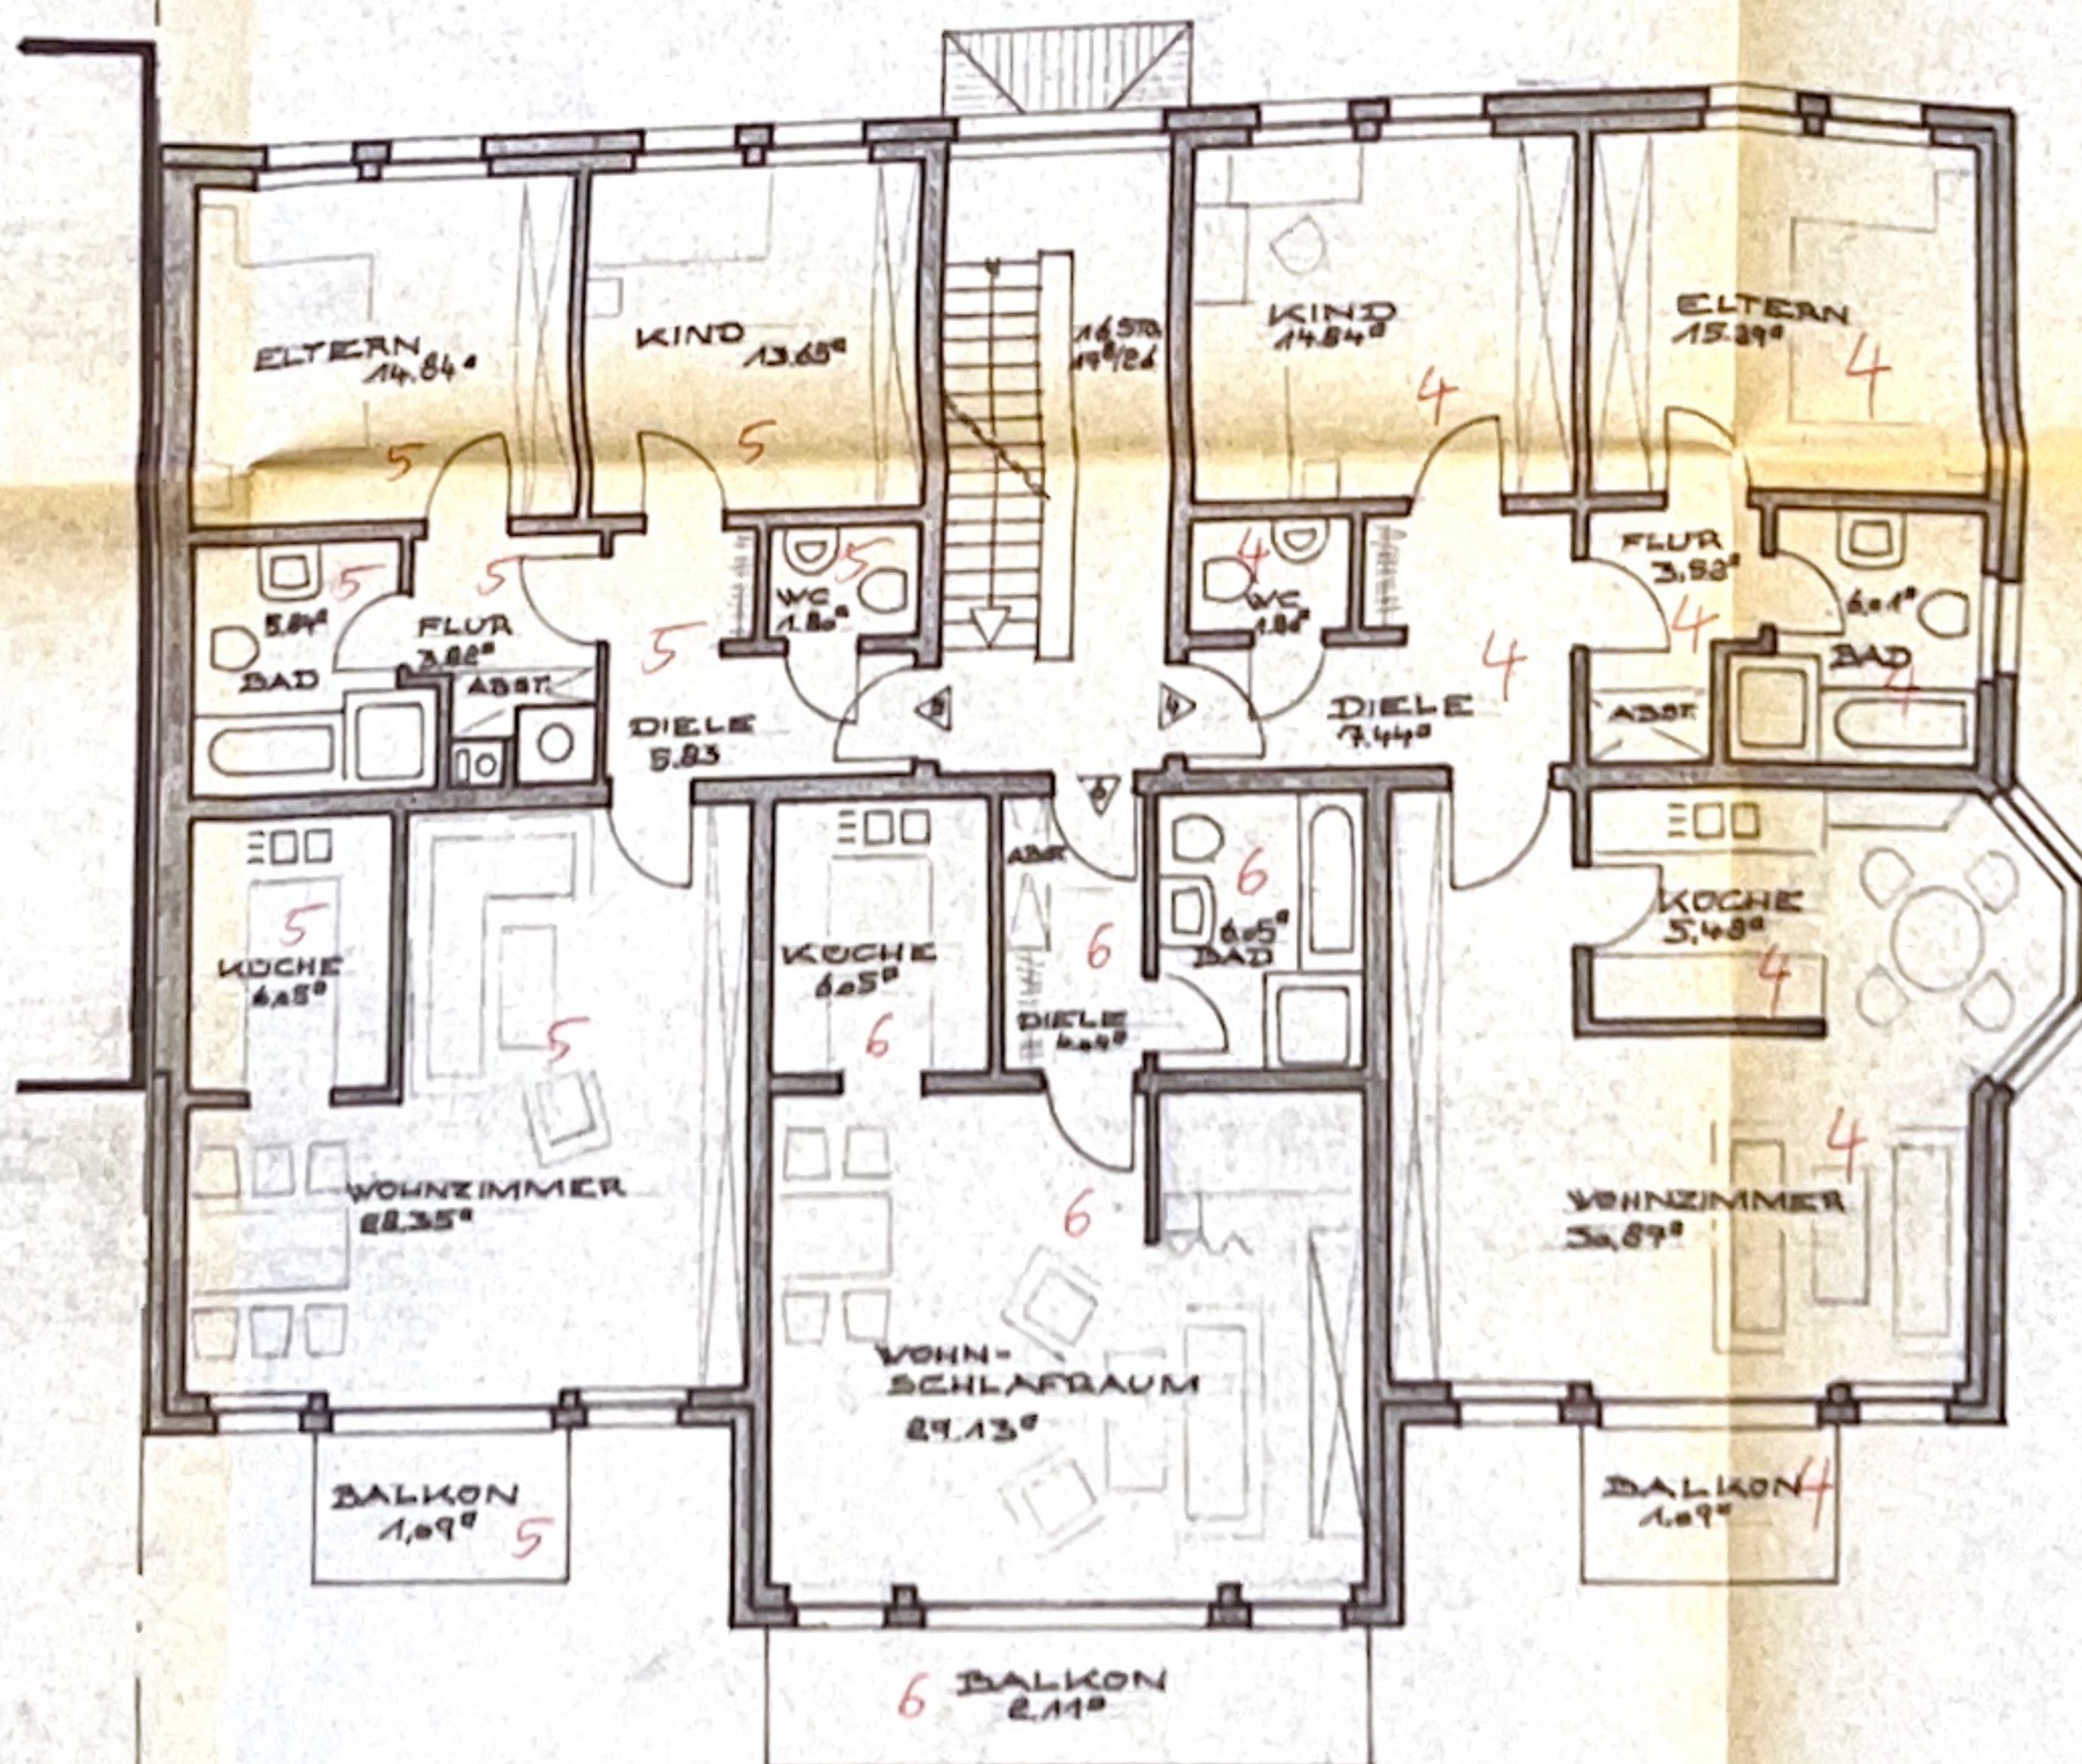
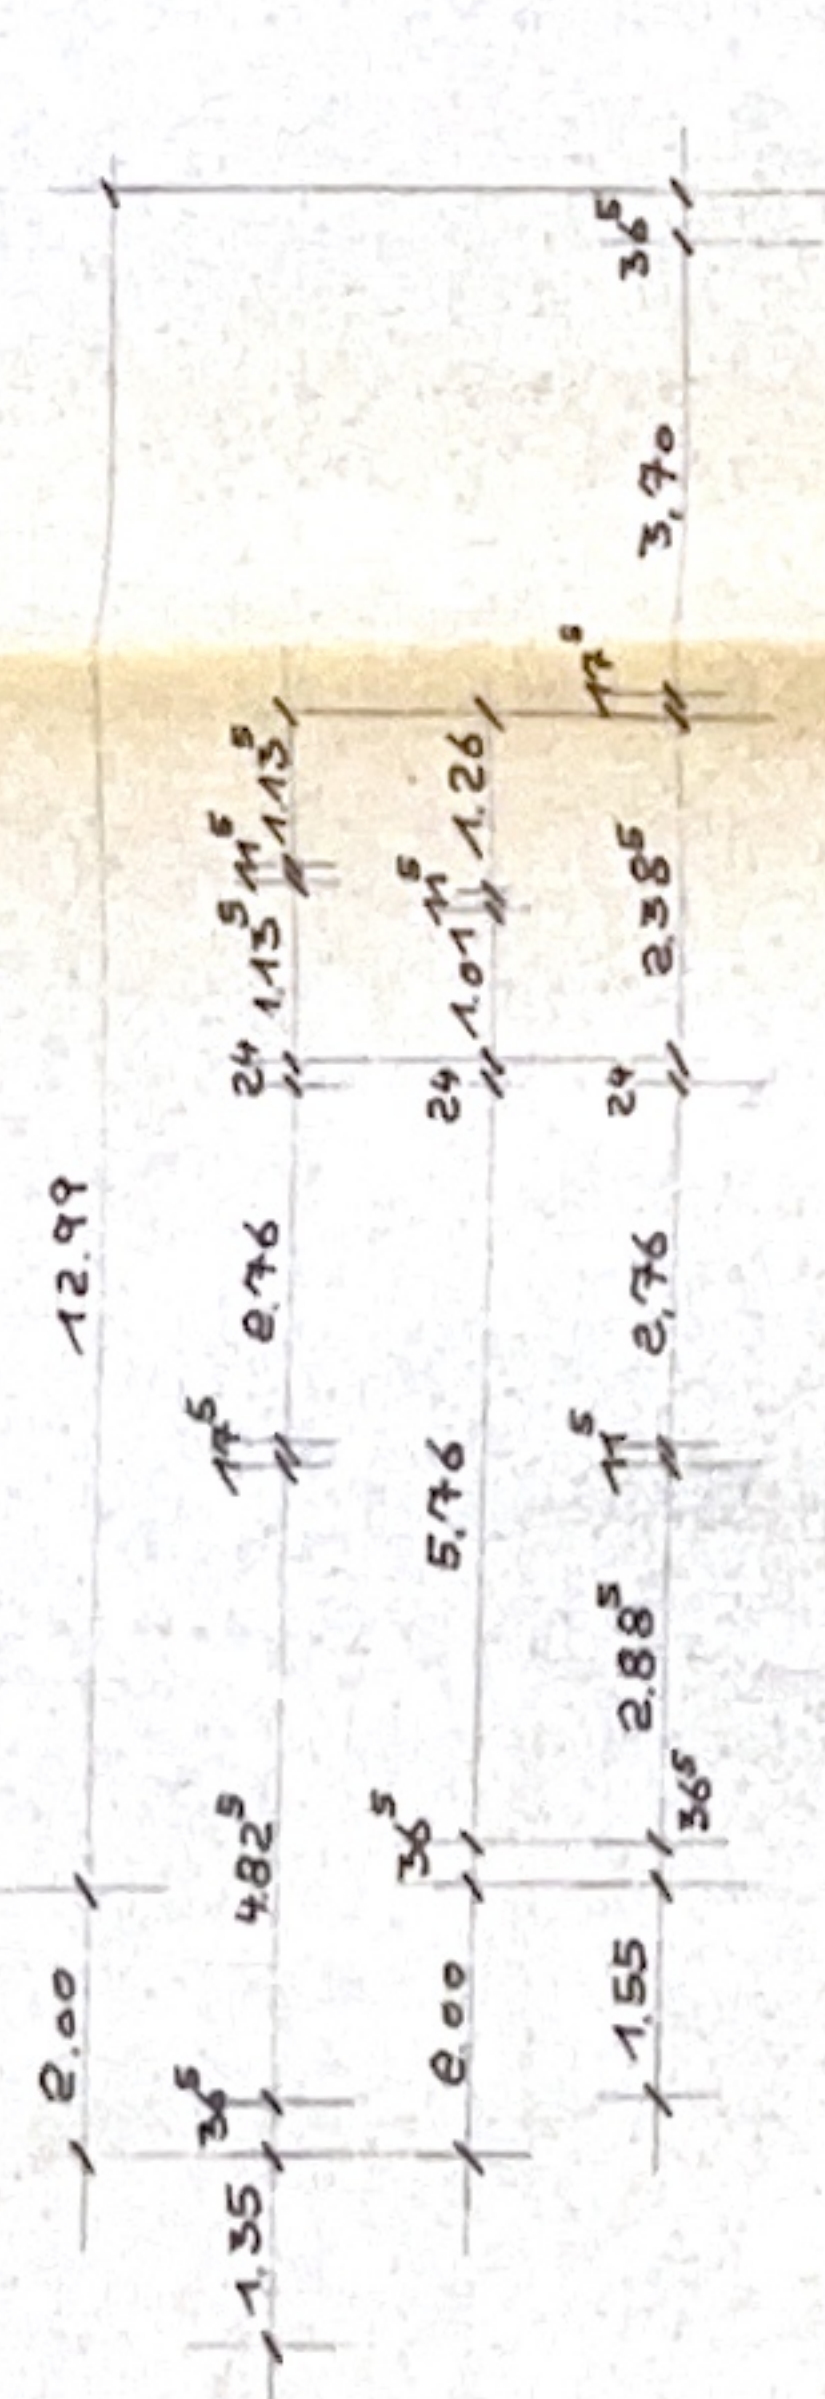


ÄNDERUNG:
ERKER, KÜCHE-WA
14.9.93 SZ

ARCHITEKTURBÜRO WOLFGANG KAISER KAARST TELEFON 658 21 / 650 00			
BAUHERR	FA. HUBERT DONALIES		
BAUVORHABEN	MEHRFAM. WOHNHAUS MIT TIEFGARAGE		
BAUSTELLE	KLEINSEPPSTR. 4044 KAARST 1		
BAUTEIL	ERDGESCH.	BLATT GRÖSSE	50x60
DATUM 01.04.93	1:100 1:	GEZEICHNET:	
DER BAUHERR:	St. Donah		DER ARCHITEKT:

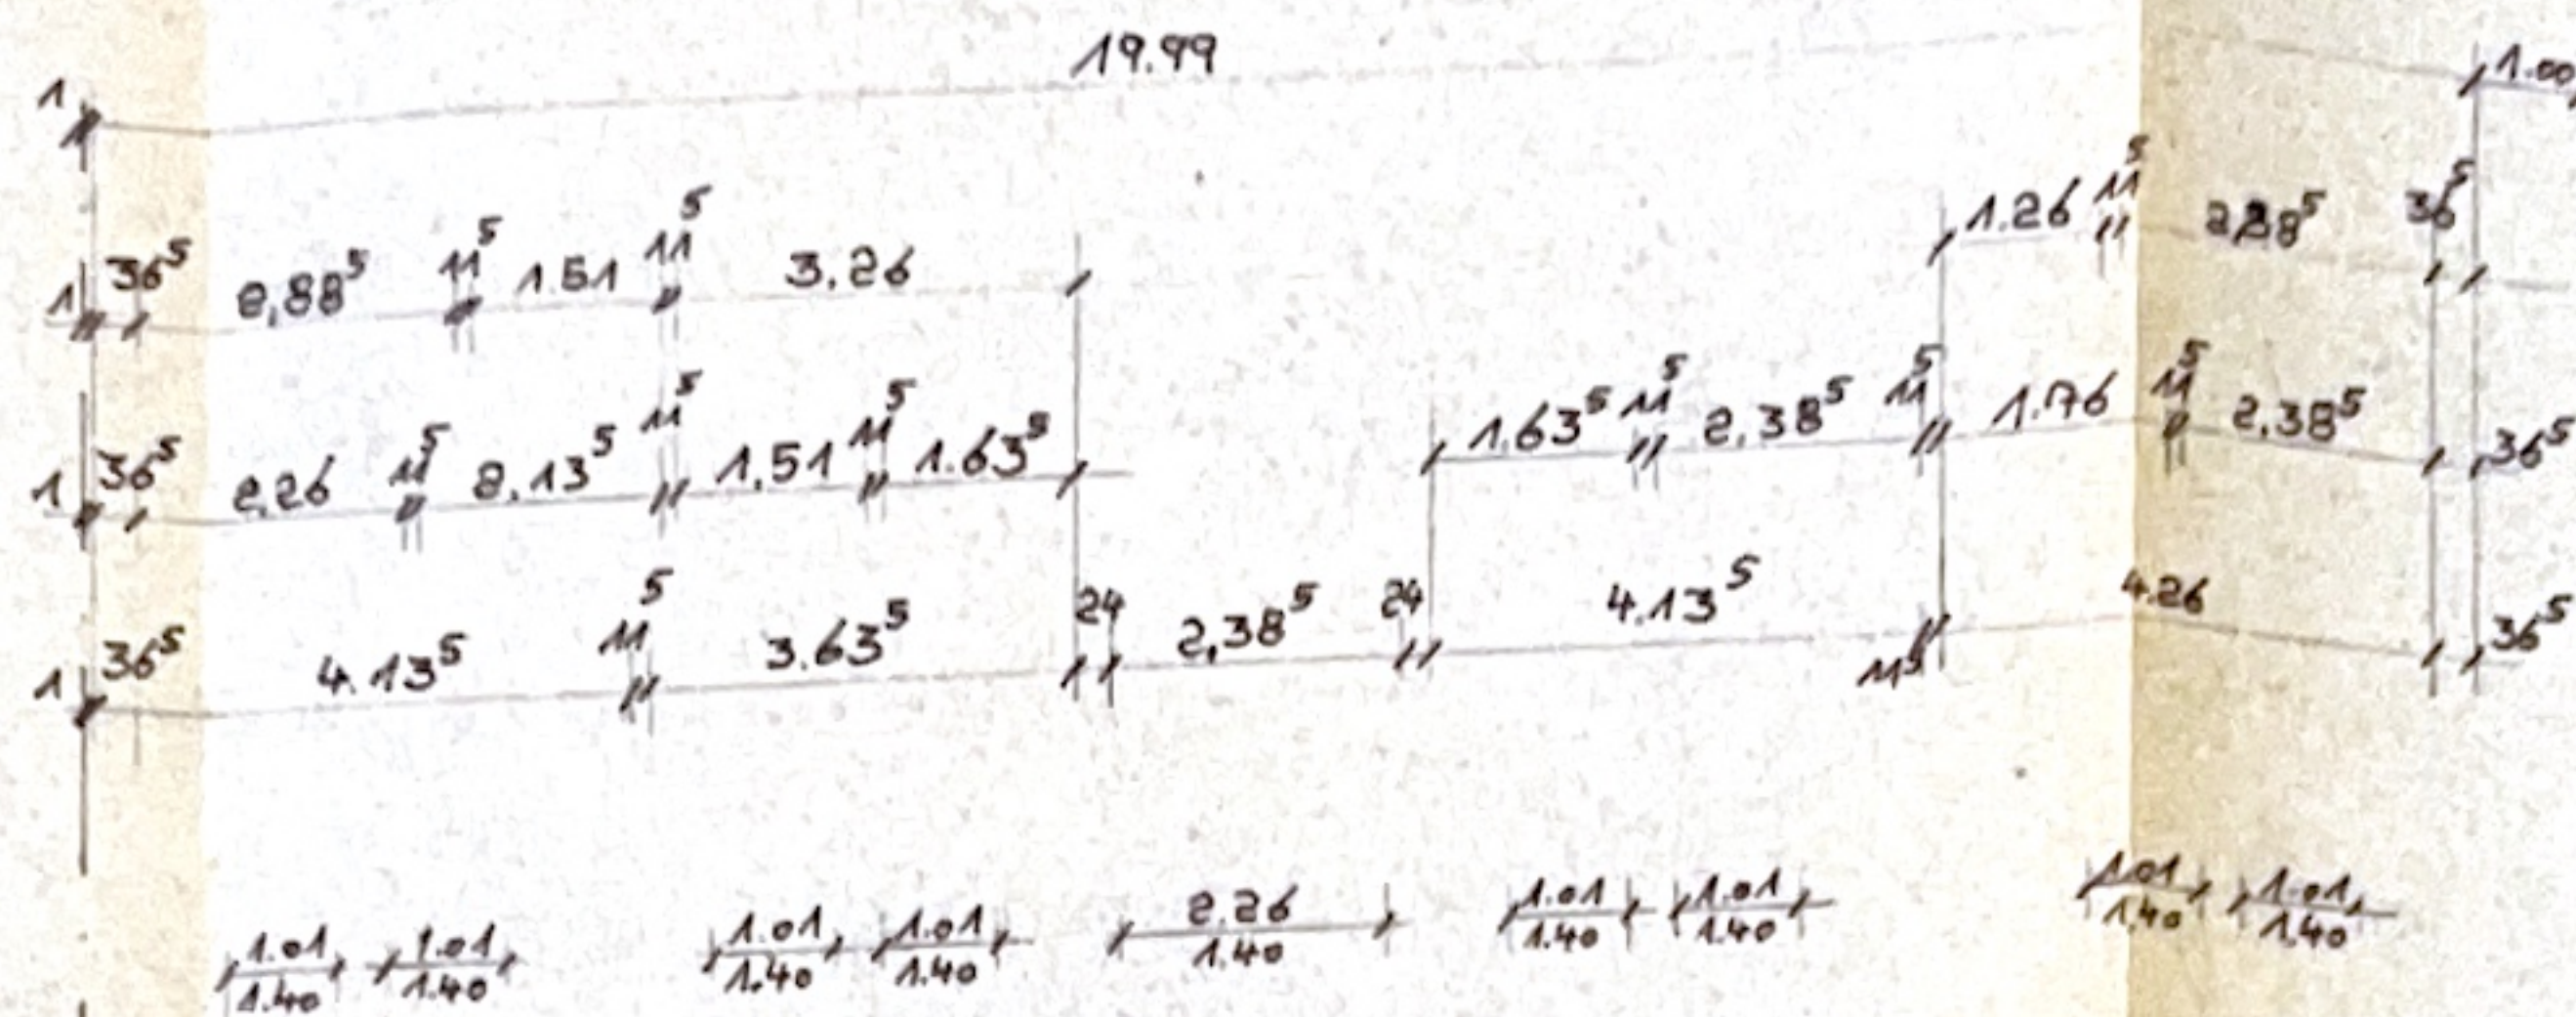

OBERGESCHOSS





Zeichnung zu der mit gleichem Datum auf Grund des § 7 Abs. 4 Nr. 21 B. 22 Abs. 2 Nr. 2 des Hochverwaltungs-Gesetzes vom 15.3.1951 ausgestellt: Bescheinigung gehört.

Kaerst, den 02. NOV. 1993

Der Stadtdirektor im Auftrag

Handwritten signature

ARCHITEKTURBÜRO WOLFGANG KAISER KAARST TELEFON 658 21 / 650 00	
BAUHERR	FA. HUBERT DONALIES
BAUVORHABEN	MEHRFAM. WOHNHAUS MIT TIEFGARAGE
BAUSTELLE	KLEINSIEPSTR. 4a+4b KAARST 1
BAUTEIL	OBERGESCH. BLATT GRÖSSE 5x15a
DATUM	11.04.93
GEZEICHNET	EL
DER BAUHERR	DER ARCHIT.

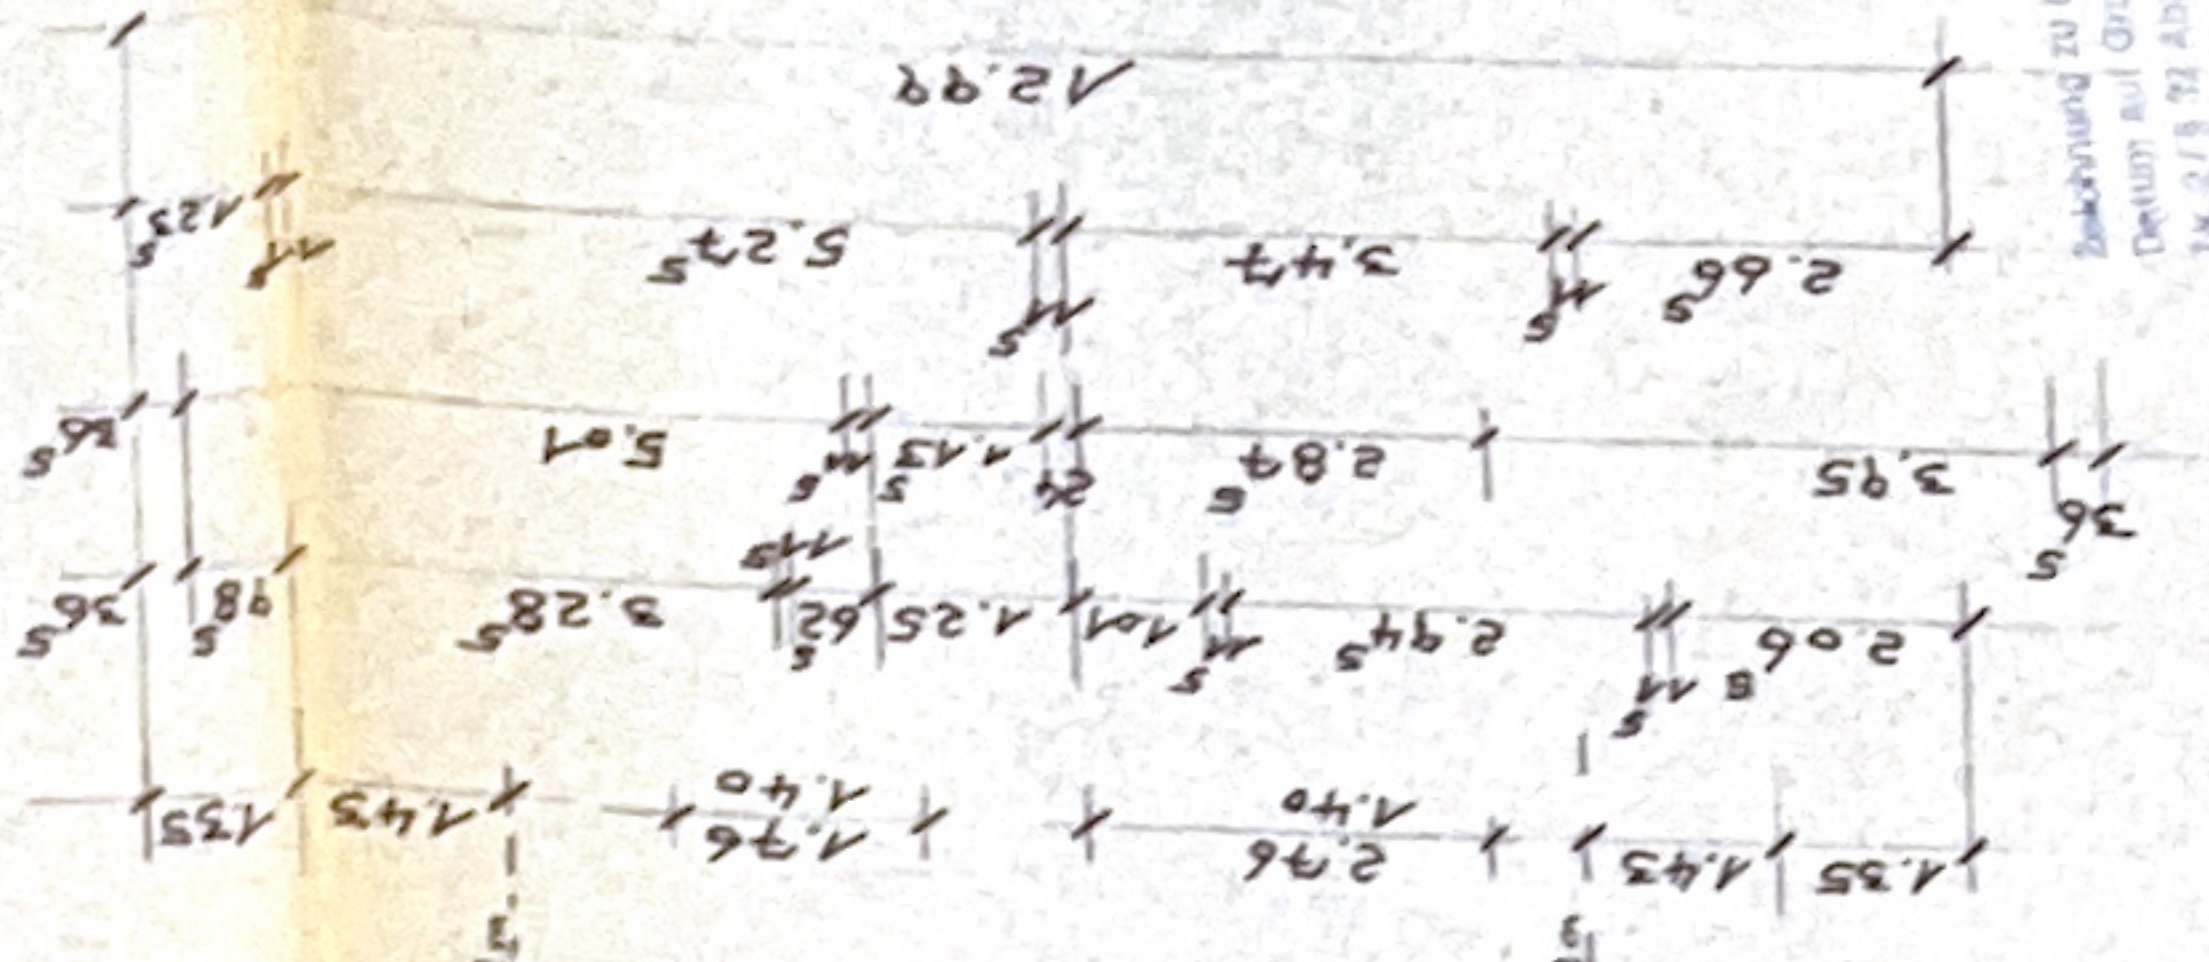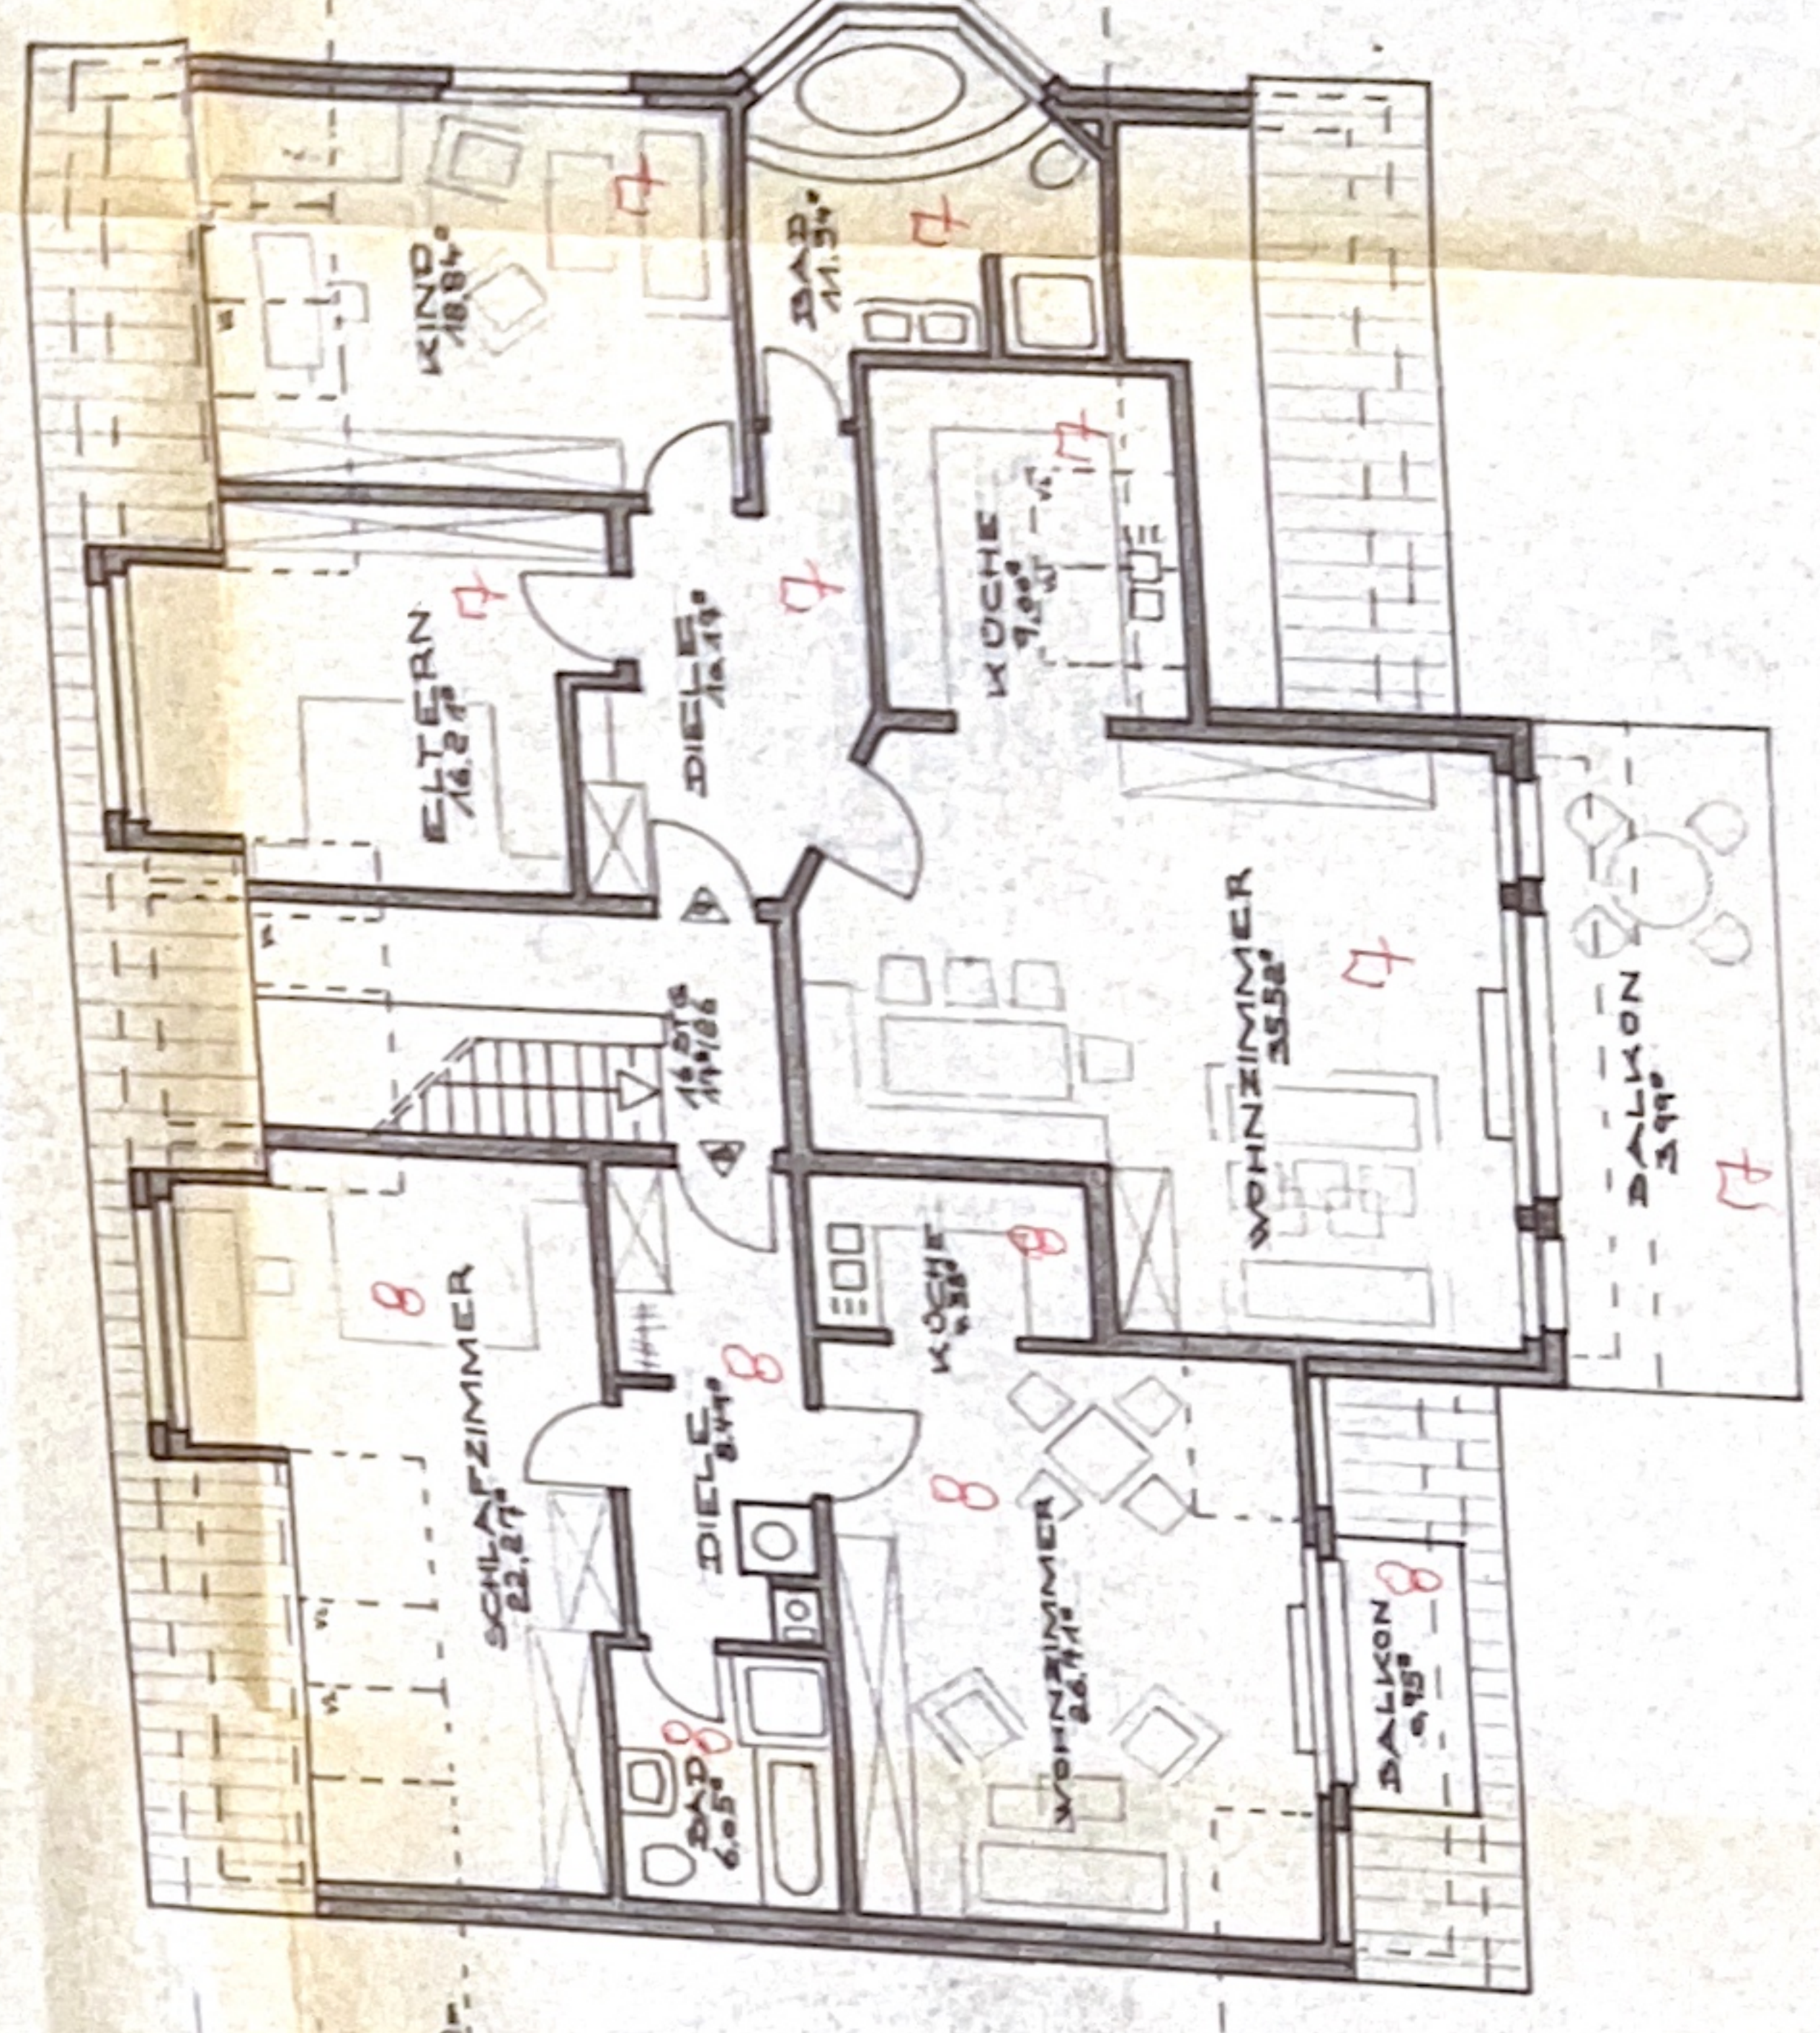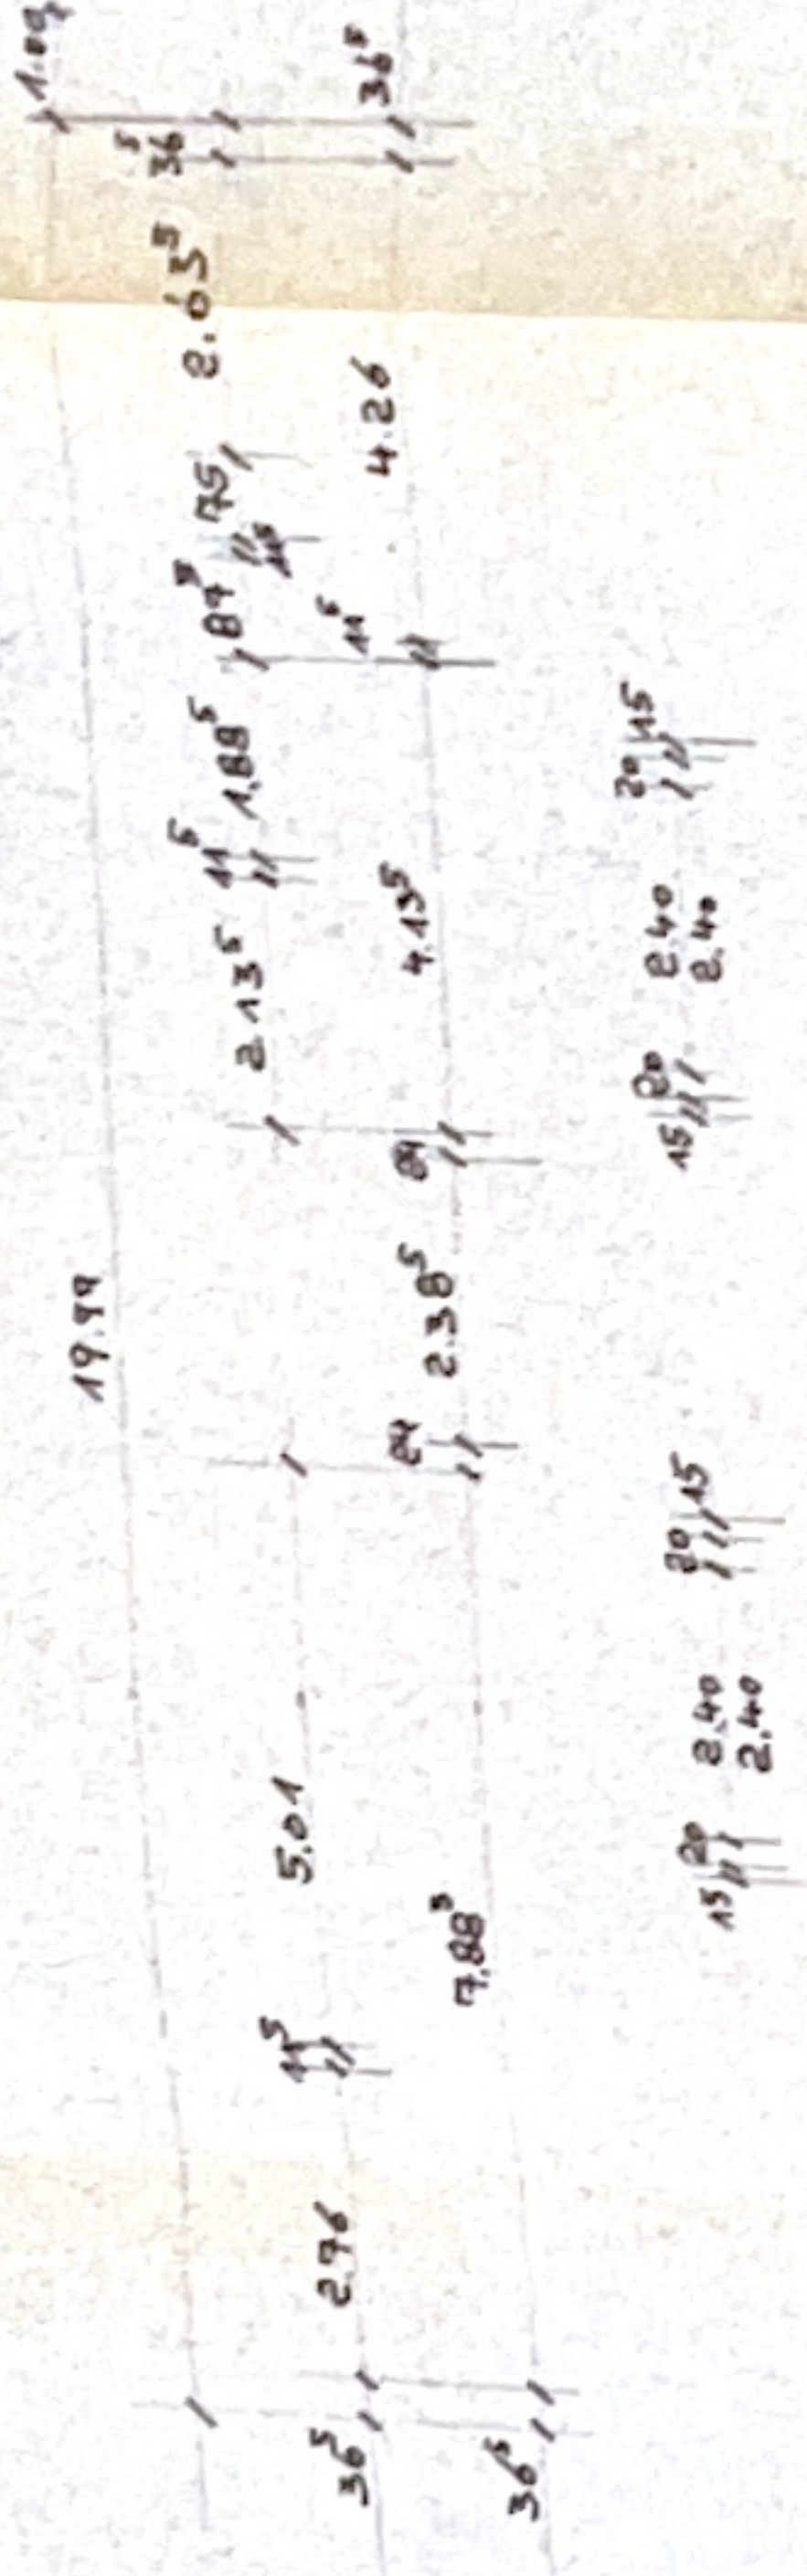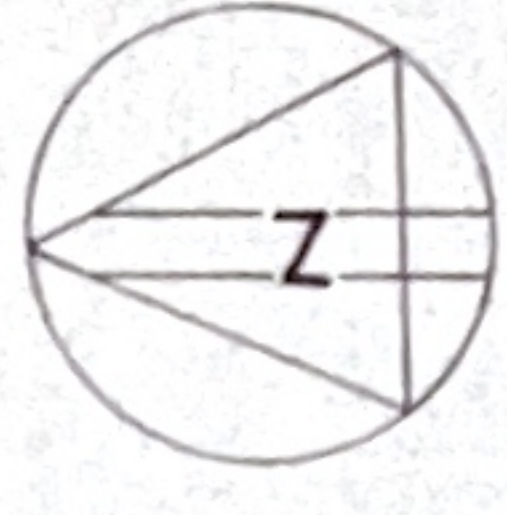

Bezeichnung zu der mit der...
 Datum: 02.11.1993
 Zeichner: [Signature]
 Gezeichnet: [Signature]

ARCHITEKTURBÜRO WOLFGANG KAISER KAARST TELEFON 65821 / 65000	
BAUHERR	FA. HUBERT DONALDES
BAUVORHABEN	MEHRFAMILIENWOHNHAUS MIT TIEFGARAGE
BAUSTELLE	KLEINSIEBERSTR. 4044 KAARST 1
BAUTEIL	DACHGESCH. 5.00/5.00
DATUM	01.04.93
DER BAUHERRE	DER ARCHITECT

DACHGESCHOSS