


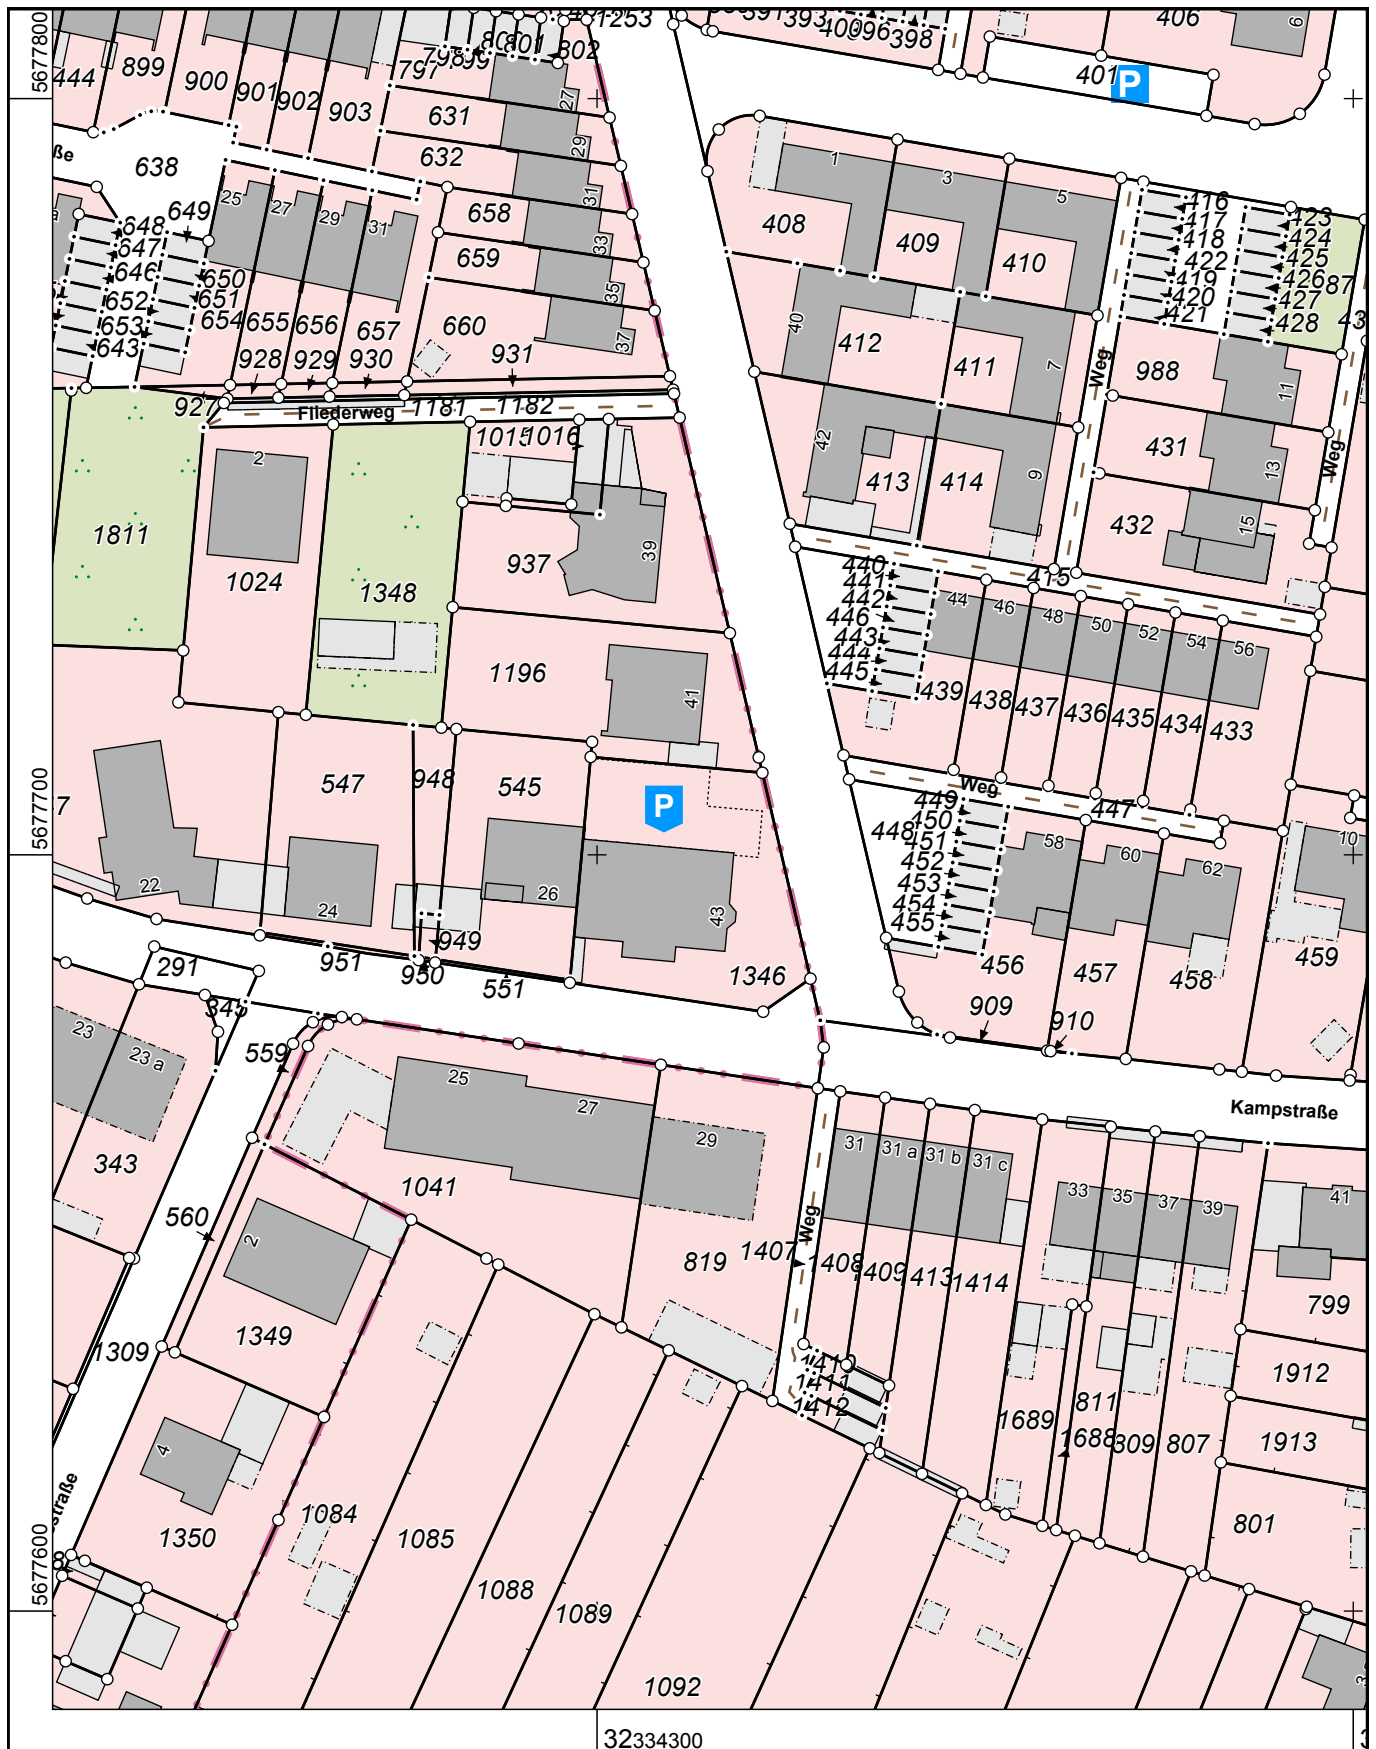


Flurstück: 1346
Flur: 9
Gemarkung: Kaarst
Kleinsiepestraße 43, Kaarst

Erstellt: 12.01.2026



Maßstab 1 : 1000

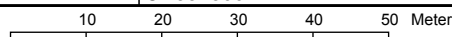

Die Nutzung dieses Auszuges ist im
Rahmen des § 11 (1) DVOzVermKatG
NRW zulässig. Zuwiderhandlungen
werden nach § 27 VermKatG NRW
verfolgt.