

2. Ausfertigung
Vermessungsverwaltung

Kreis Kempen-Krefeld

Gemarkung Latum

Abzeichnung der Flurkarte

Gemeindebezirk Lank-Latum

Liegenschaftsbuch Nr. 755

Grundbuch-Band 17 Blatt 624

Der alte Bestand ist in schwarzer, der neue Bestand in roter Farbe eingetragen

Flur(Flurkarte) 7

Ungef. Maßstab 1: 1250

Ausgefertigt Düsseldorf, den 28. November 19 56


Eigentümer: Scheich, Wilhelm,
Schlosser in Lank-Latum



Vermessungs-(Kataster-)amt

Der Regierungspräsident
im Auftrage

Nachdruck und Vervielfältigung jeder Art, auch einzelner Teile, sowie die Anfertigung von Vergrößerungen oder Verkleinerungen sind verboten und werden gerichtlich auf Grund des Urheberrechtsgesetzes verfolgt!

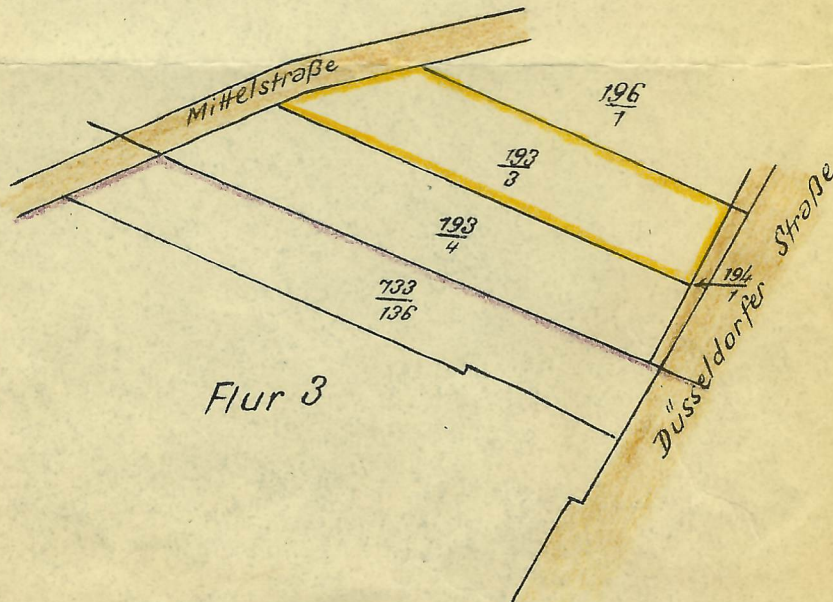

Gebühren: 1 DM 25 Pf bezahlt. Geb. B. Nr. 11773/56

Gebührenfrei gem.

*) Nichtzutreffendes ist zu streichen.