

geprüft:  
Stadt Meerbusch  
Tiefbauamt  
Meerbusch-Langst / Kierst, den 22.09.00  
i.d. Hand  
ANLAGE ZUM ANTRAG  
GRUNDSTÜCKSENTWASSERUNG  
FÜR DAS BAUVORHABEN  
ANBAU AN EIN WOHNHAUS  
BAUHER  
G. BACHMANN  
4005 MEERBUSCH, TAUBENACKER 6  
BAUTEIL MASSTAB  
GRUNDRISS 1:100  
SCHNITTDARSTELLUNG 1:100  
ROLF MIEKELEY - ARCHITEKT BDA  
5880 LUDENSCHIED BROCKHAUSER WEG 49  
FERNSPRECHER 02351 - 5102 / 50460  
AUFGESTELLT IM MAI 1980  
DER ANTRAGSTELLE  
BLATT NR. 2



Gemeindebezirk: Lank - Latum  
Latum

5

158 Edinger, Horst, kaufm. 0196  
159 Angestellter, und Ehefrau Inge, geb. Bongartz, Kapellen Vennikel  
2 02 873  
2 87  
4 89

# LAGEPLAN

M. 1:500

Taubenacker (6)  
Bauherri: Frau Inge Edinger  
Eigentümer: G. Bachmann

Whs 82  
Ga 40  
367  
489


Angerechigt auf Grund arch. der Unt. und eigener arch. Aufnahme

Krefeld, den 19. Januar 1971

*Werner Rehse*

Werner Rehse  
Ing. (grad.) für Verm. Techn.  
415 Krefeld-Uerdingen  
Fabritiusstr. 20 - Tel. 44208

die Provenienz  
des Grundstückes

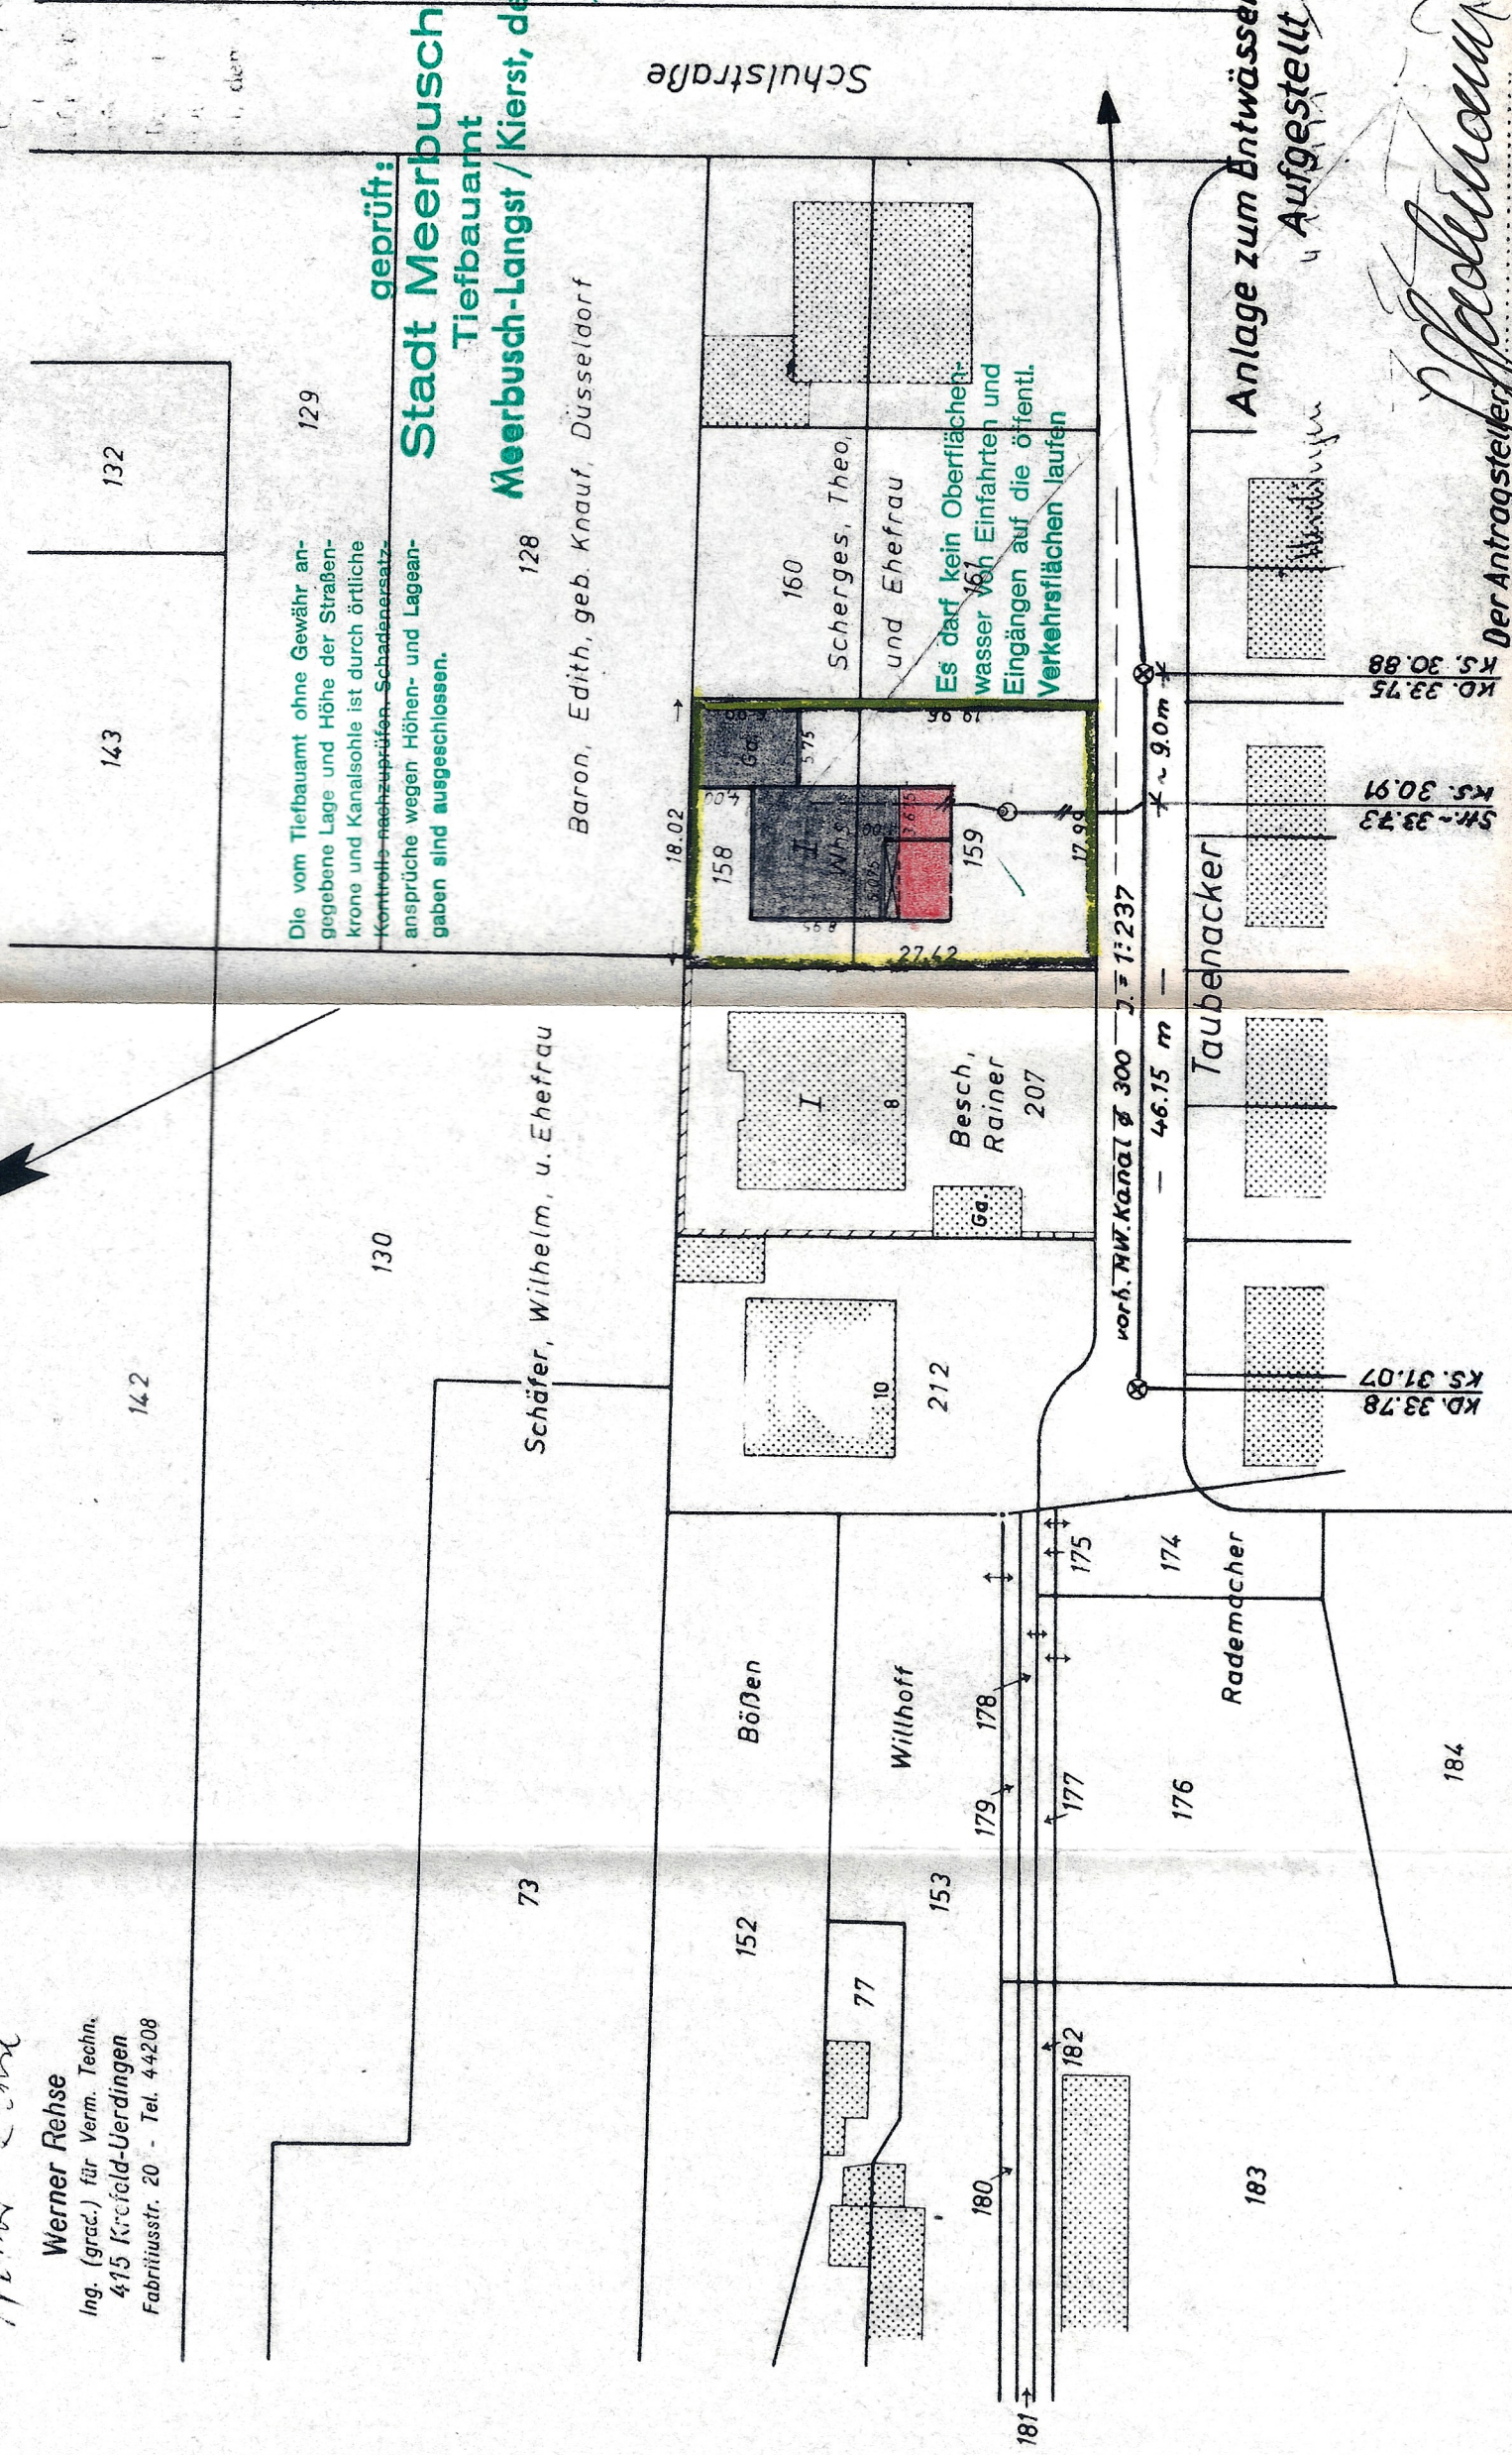

Der Antragsteller: *Werner Rehse*  
Aufgestellt im Mai 1980  
Blatt 1