



Flurstück: 1206


Flur: 1

Gemarkung: Zons

Delrather Straße 17, Dormagen

Erstellt: 27.11.2025

Zeichen: 124, Frau Bender

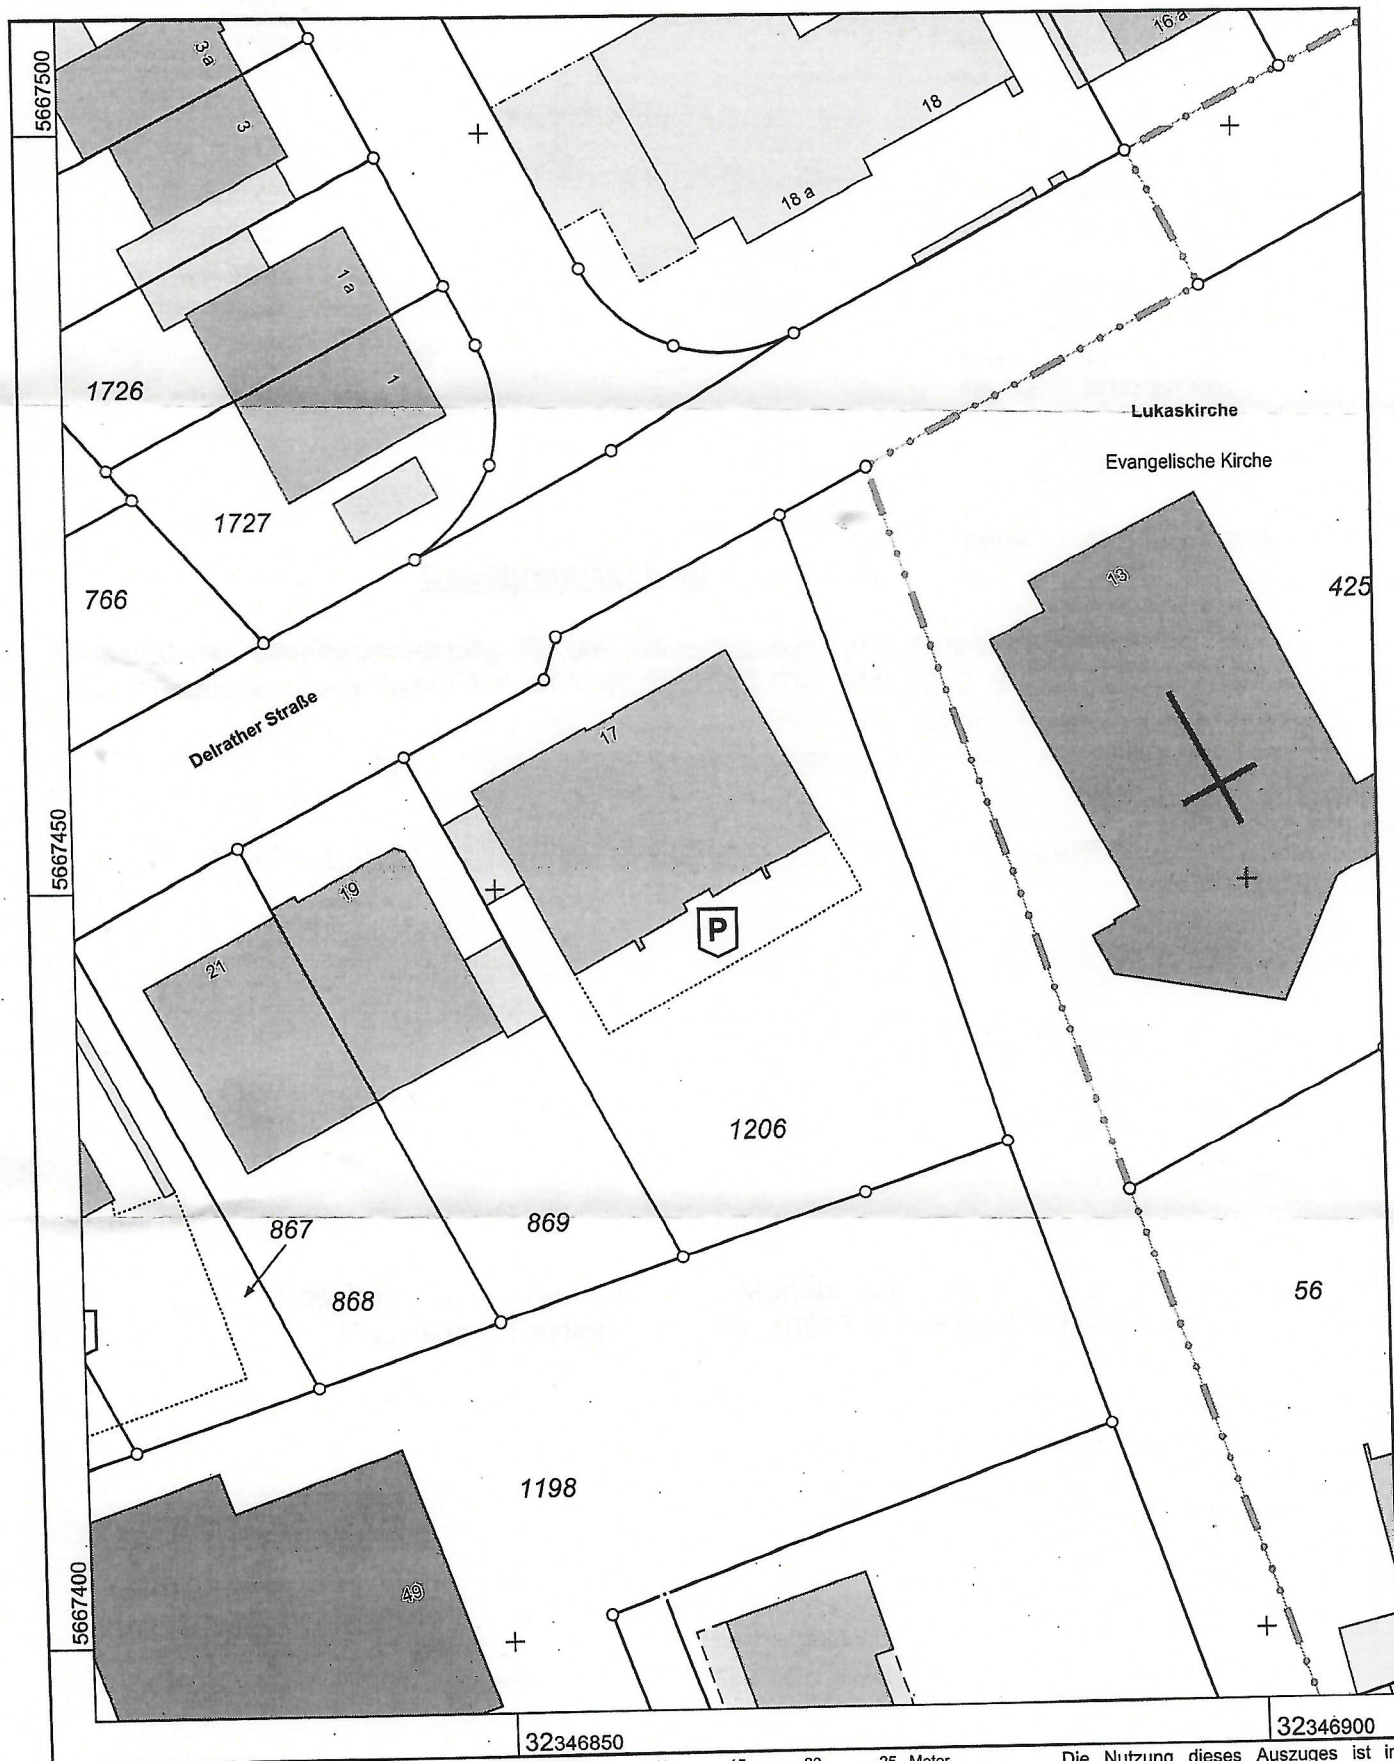

Maßstab 1 : 500

Die Nutzung dieses Auszuges ist im Rahmen des § 11 (1) DVOzVermKatG NRW zulässig. Zuwiderhandlungen werden nach § 27 VermKatG NRW verfolgt.