




Flurstück: 169

Flur: 8

Gemarkung: Latum

Berliner Straße 12 u.a., Meerbusch

Erstellt: 16.01.2026

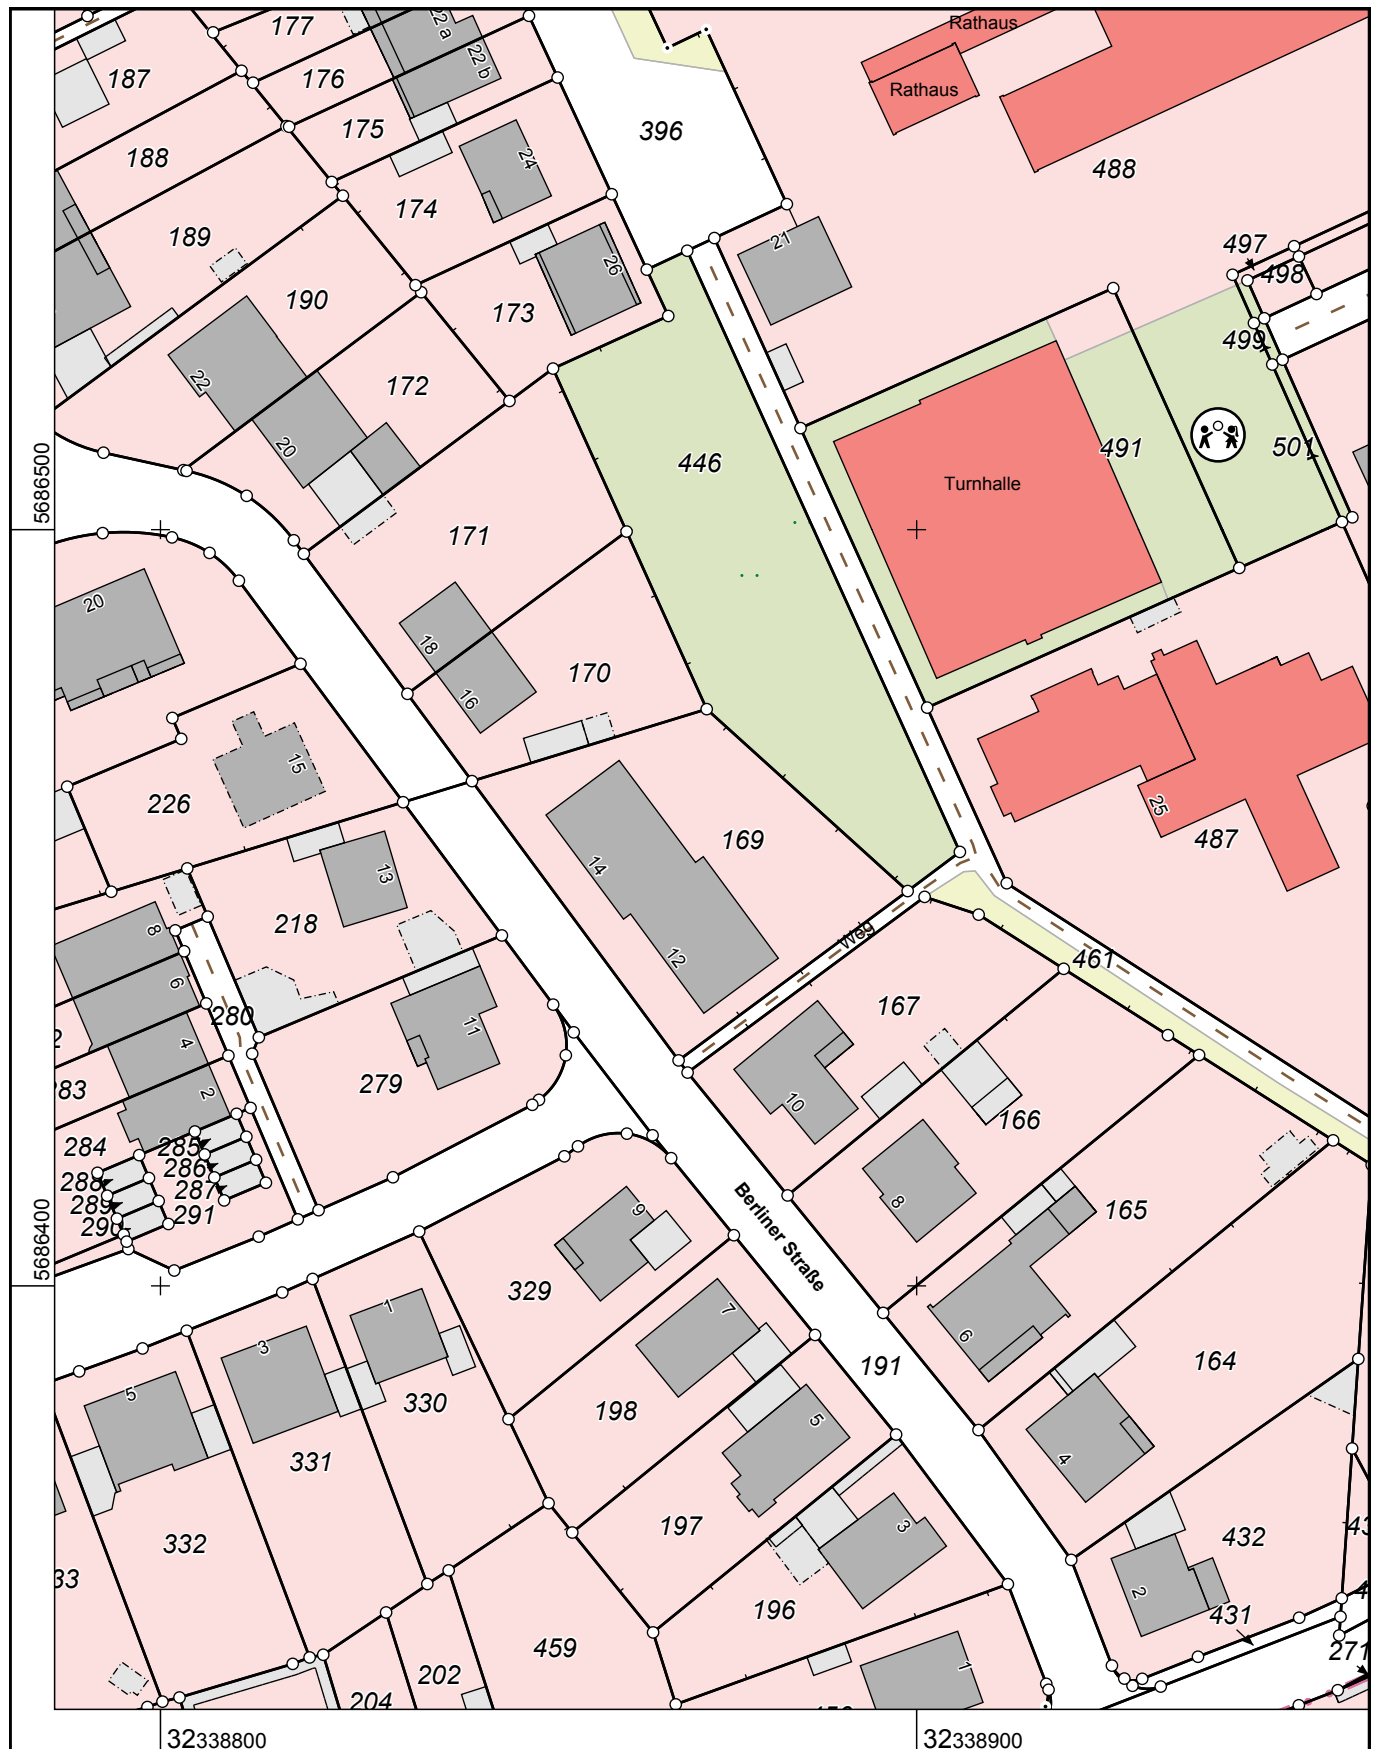

Maßstab 1 : 1000

10 20 30 40 50 Meter

Die Nutzung dieses Auszuges ist im Rahmen des § 11 (1) DVOzVermKatG NRW zulässig. Zuwiderhandlungen werden nach § 27 VermKatG NRW verfolgt.