



STADT MEERBUSCH

DIE BÜRGERMEISTERIN

Stadt Meerbusch - Postfach 16 64 - 40641 Meerbusch

Stadtplanung und Bauaufsicht

Frau
Marianne Schmitz
Glockengasse 13

D-40668 Meerbusch

Gebäude:
Auskunft erteilt: **Wilhelm Schumeckers**
Etage/Zimmer: **010**
Telefon: **02150 916 - 132**
Telefax: **02150 916 - 39 132**
E-Mail-Adresse:

Datum und Zeichen Ihres Schreibens	Mein Zeichen	Datum
	WE-0145-0/2017	19.04.2017

Bezeichnung des Vorhabens			
Abgeschlossenheitsbescheinigung			
Grundstück (Straße, Haus Nr.)			
Glockengasse 13 u. 15			
Gemarkung		Flur(en)	Flurstück(e)
Lank		3	583
Aktenzeichen	Antragsart	Eingangsdatum	Genehmigung / Erlaubnis vom
WE-0145-0/2017		30.03.2017	

Bescheinigung

aufgrund des § 7 Abs. 4 Ziffer 2 / § 32 Abs. 2 Nr. 2 des Wohnungseigentumsgesetzes (WEG)
vom 15.3.1951
(Bundesgesetzblatt I S. 501)

Die in den beiliegenden Aufteilungsplänen

mit den Ziffern 1 und 2 bezeichneten Wohnungen,
mit der Ziffer 2 bezeichneten Garage

in dem bestehenden Gebäude auf dem oben genannten Grundstück sind in sich abgeschlossen.

Sie entsprechen daher dem Erfordernis des § 3 Abs. 2 / § 31 Abs. 1 des
Wohnungseigentumsgesetzes.

Mit freundlichen Grüßen
Im Auftrag

Wilhelm Schumeckers



Konten der Stadtkasse Meerbusch
Sparkasse Neuss
Deutsche Bank, Meerbusch
Commerzbank AG, Meerbusch
Volksbank Meerbusch

IBAN:
DE45 3055 0000 0000 2105 00
DE38 3007 0010 0538 5588 00
DE65 3004 0000 0840 4444 00
DE97 3706 9164 7100 8700 15

BIC:
WELA33XXX
DEUTDE33XXX
COBADE33XXX
GENODE33XXX

Öffnungszeiten:
Dienstags von 8:00-12:00 Uhr
Donnerstags von 14:00-16:00 Uhr
und nach Vereinbarung



Rhein-Kreis Neuss
Katasteramt

Auszug aus dem Liegenschaftskataster



Flurkarte NRW 1 : 500

Flurstück: 583
Flur: 3
Gemarkung: Lank
Glockengasse 15 u.a., Meerbusch


Erstellt: 23.03.2017
Zeichen: 06.62.21.04/4625

Stadt Meerbusch
Die Bürgermeisterin
Untere Bauaufsichtsbehörde


Zeichnung zu der mit gleichem
Datum auf Grund des § 32 Abs. 2
Nr. 2 des Wohnungsentwurfsgesetzes
vom 15. J. 1951 (BGS I. 1 Seite 175)
ausgestellten Bescheinigung gehörig
worden, den 15.03.2017

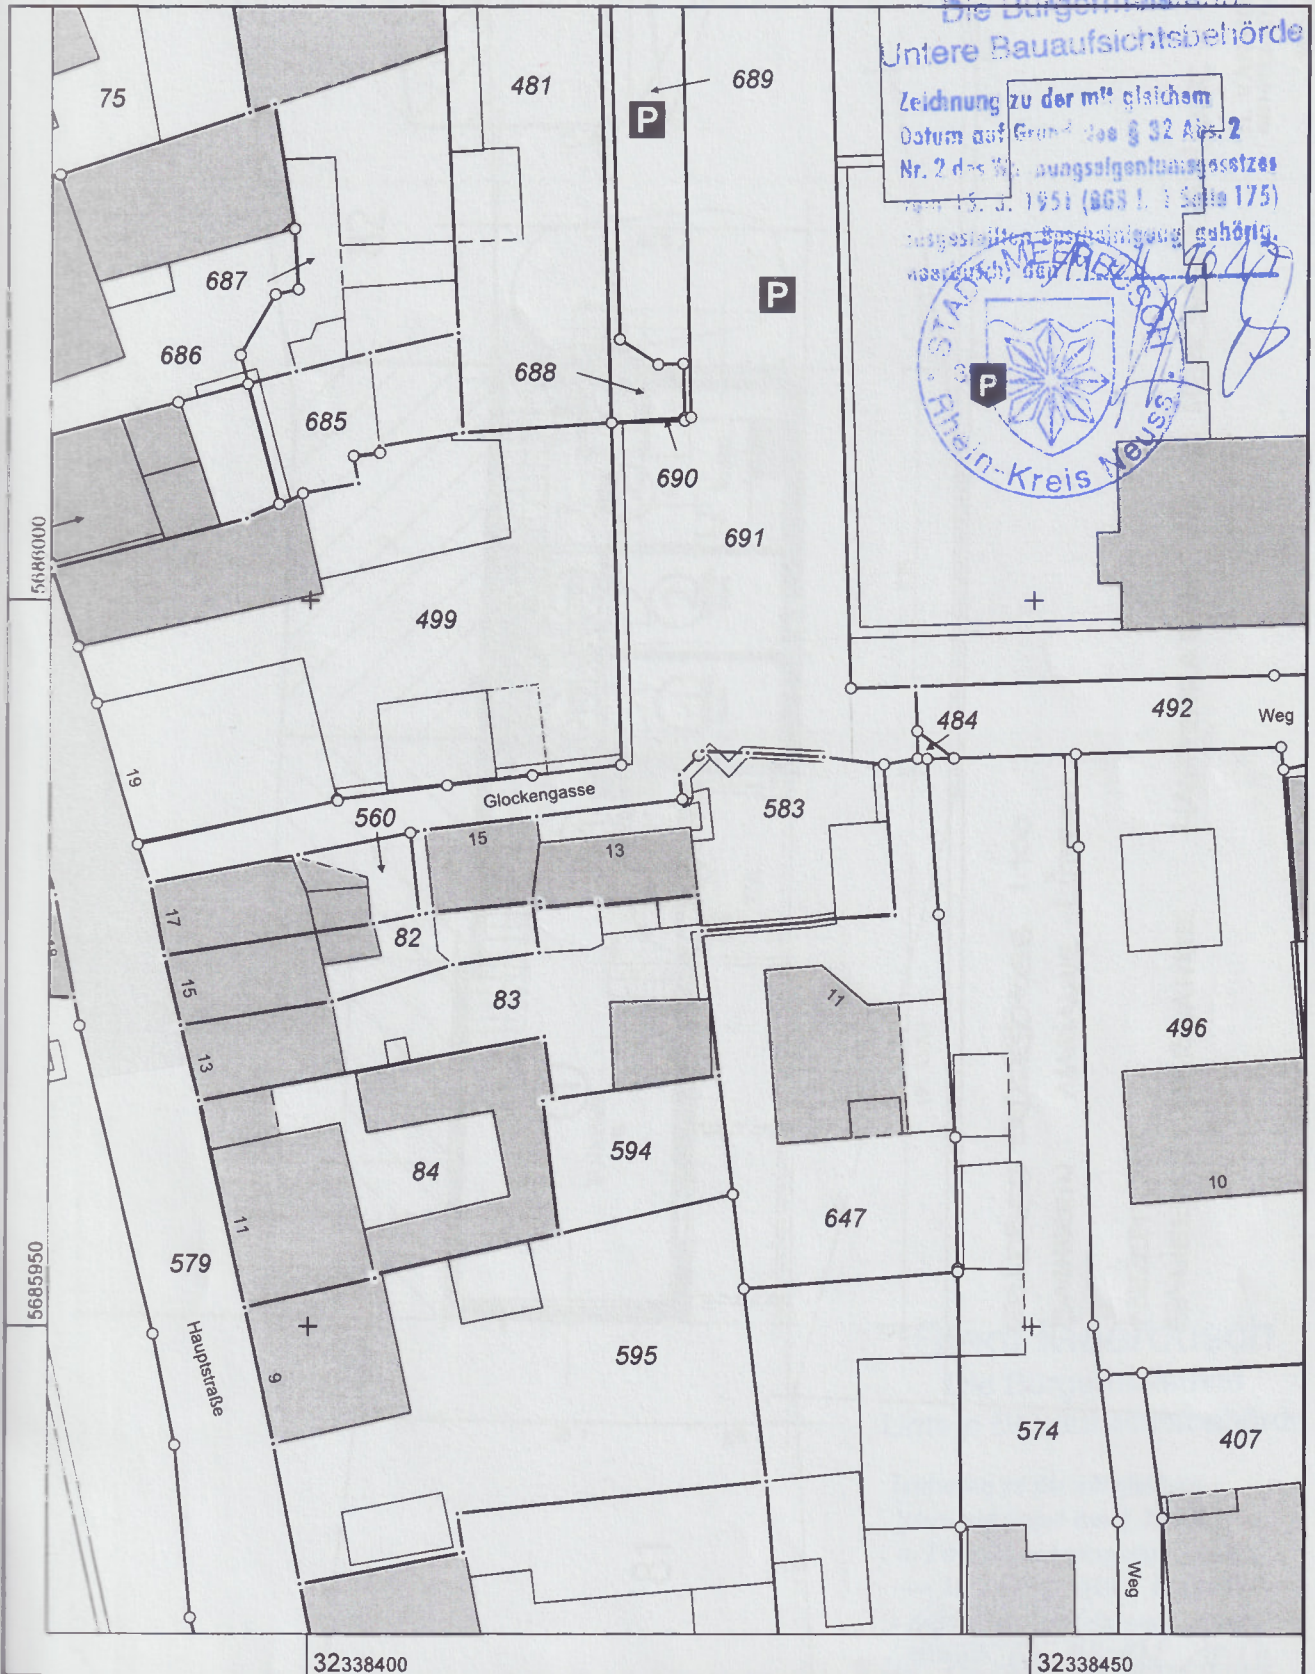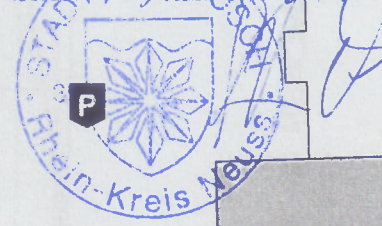

Maßstab 1 : 500

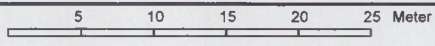

© Rhein-Kreis Neuss

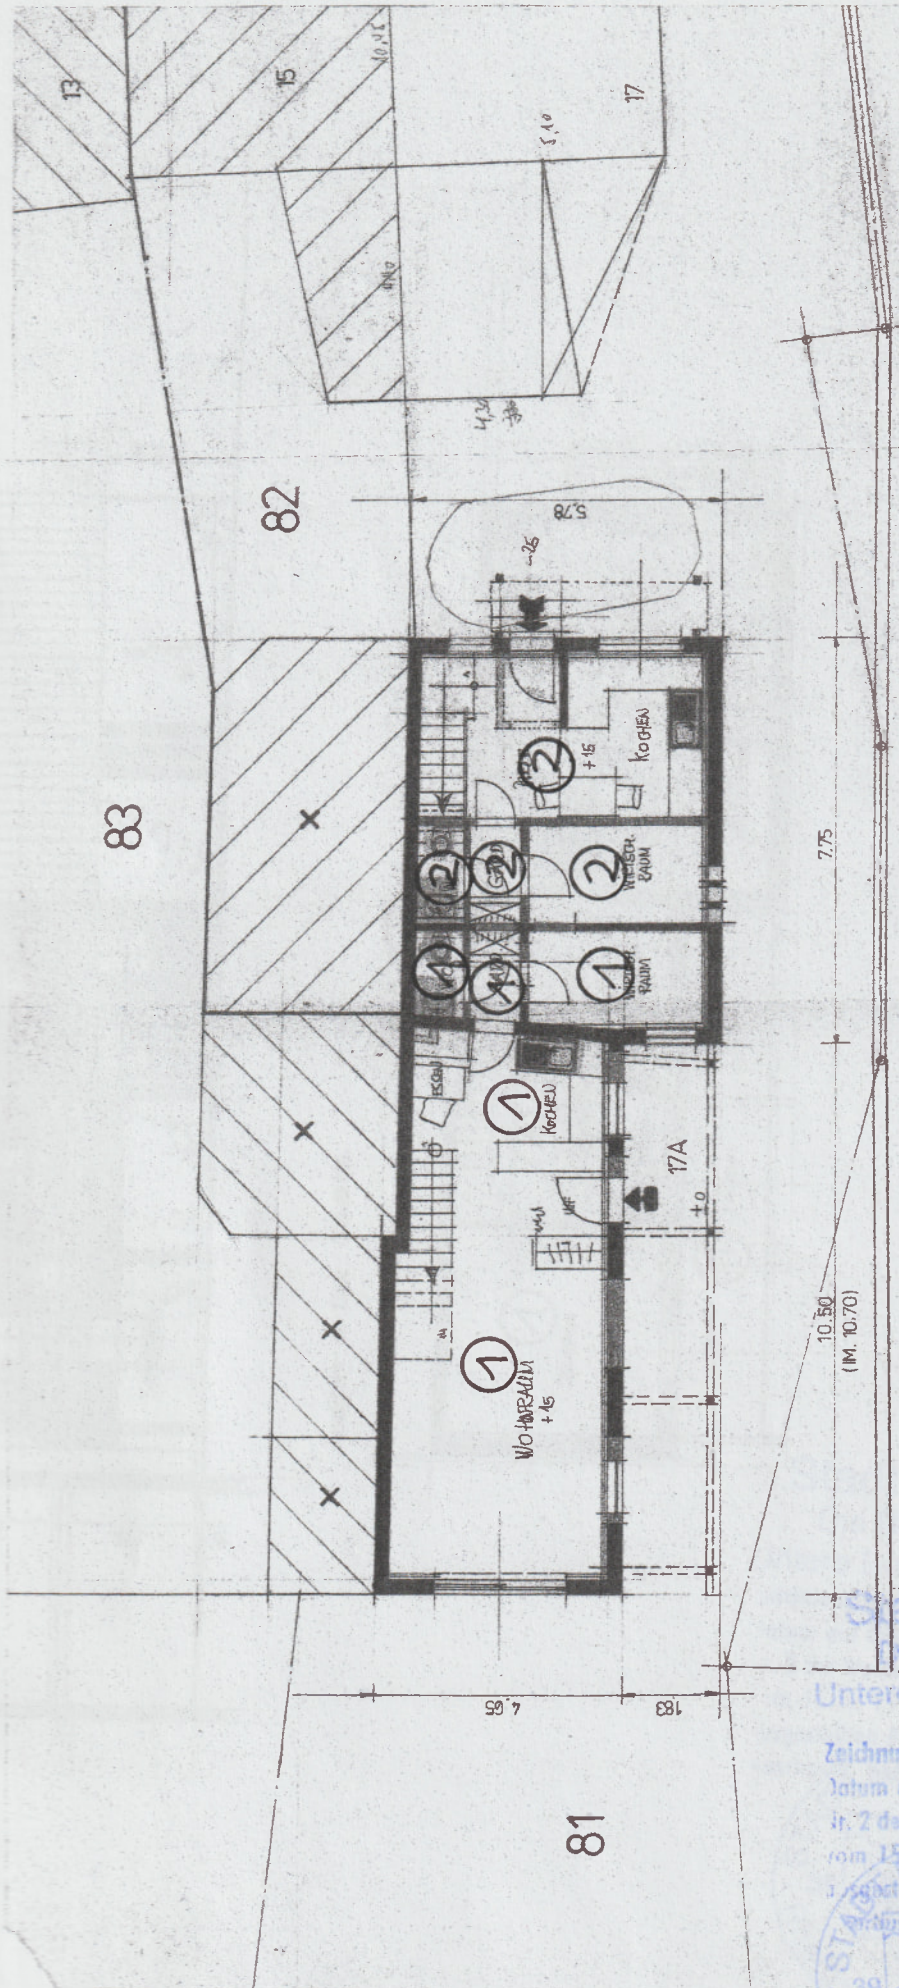

GRUNDRISS ERDGESCHOSS 1:100

BAUHERRIN: MARIANNE LÜTGEN

KONZEPT ZUR

SAUWERUNGSSMAßNAHME

HAUPTSTRASSE 17A IN MEERBUSCH 3. LANK.


H. VAN HOOREN ARCHITEKT
4405 MEERBUSCH-LANK, LEHZIEGELSTR. 318

MEERBUSCH 3, DEU 2, 4. 8. 14


Stadt Meerbusch
Die Bürgermeisterin
Untere Bauaufsichtsbehörde

Zeichnung zu der mit gleichem
Datum auf Grund des § 32 Abs. 2
in 2 des Wohnungseigentumsgesetzes
vom 15. März 1969 (I. 1 Seite 175)
gestellten Genehmigung gehörig.
Meerbusch, den 12.01.2014



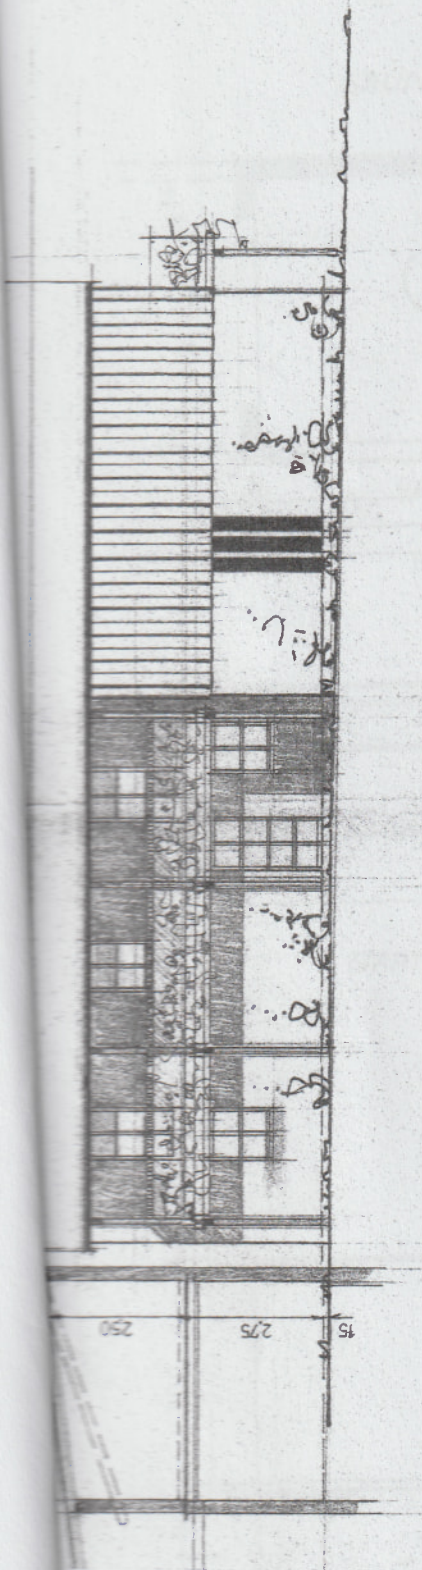

ANSICHT IN DER GASSE

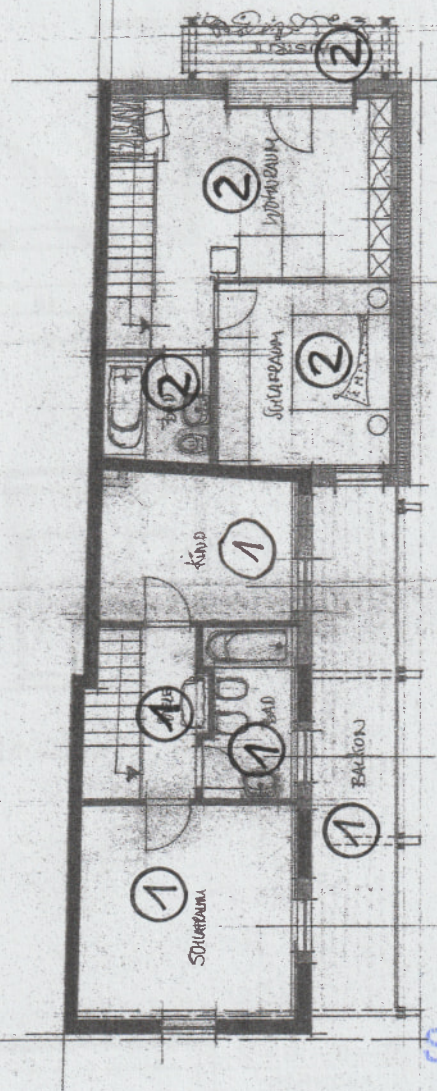

GRUNDRISS OBERGESCHOSS 1:100

BAUHERIN: MARIANNE LITTEGEN

MEERBUSCH 3, Bau 20.4.67

H. VAN HOOGEN ARCHITEKT
4405 MEERBUSCH-LANK, LUTZIGER STR. 14 TEL. 518

HAUPTSTRASSE 17A IN MEERBUSCH 3 - LANK

Stadt Meerbusch
Die Bürgermeisterin
Untere Bauaufsichtsbehörde
Zeichnung zu der mit gleichem
Datum auf Grund des § 32 Abs. 2
Nr. 2 des Wohnungseigentumsgesetzes
vom 15. 3. 1951 (BGBl. I. 1 Seite 175)
ausgestellten Bescheinigung gehörig
gezeichnet.



KONZEPT ZUR


BAUVERGEBERANNAHME

Stadt Meerbusch

09. FEB. 1993

Amt

GRUNDRISS

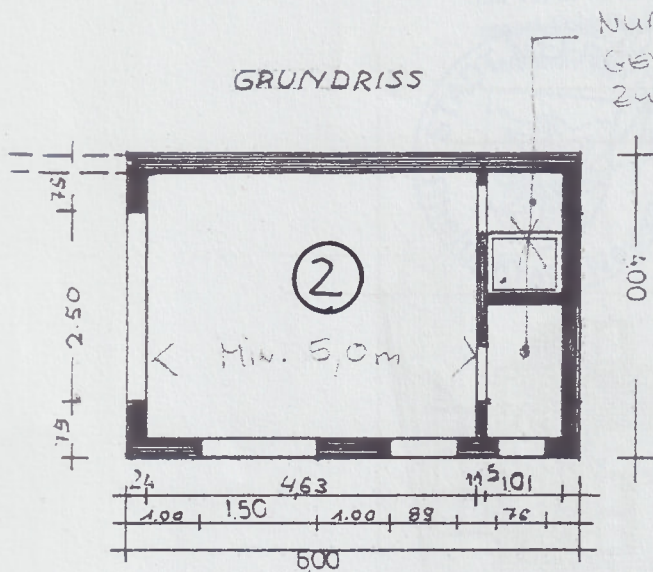

ERRICHTUNG EINER
PKW-GARAGE
GLOCKENGASSE 13
MEERBUSCH 1

M. LUTTGEN

Stadt Meerbusch

Die Bürgermeisterin


Untere Bauaufsichtsbehörde

63-50055/93


2 des Wohnungseigentumsgesetzes

MEERBUSCH (AGB I. 1 Seite 175)


19.04.70A

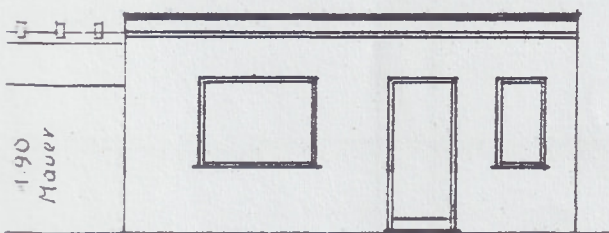


GARTENANSICHT

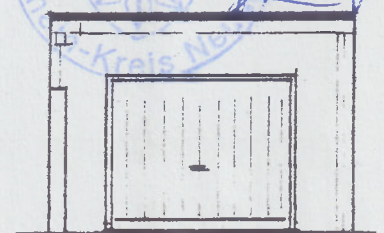

VORDERSEITE

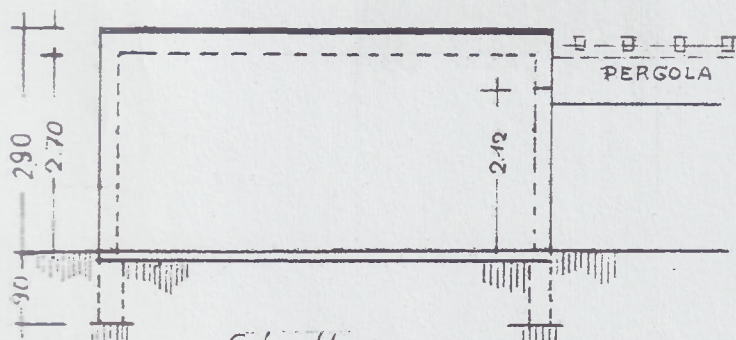


Schnitt u.
Seitenansicht

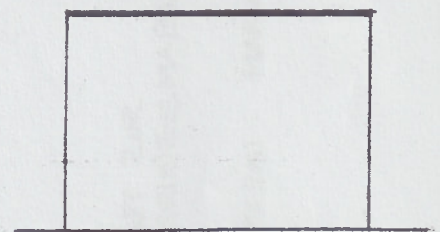

RÜCKSEITE

Stadt Meerbusch
Die Bürgermeisterin
Untere Bauaufsichtsbehörde

Zeichnung zu der mit gleichem
Datum auf Grund des § 32 Abs. 2
in 2 des Wohnungseigentumsgesetzes
vom 15. 1. 1951 (BGBl. I Seite 175)
ausgestellten Bescheinigung gehörig.
Meerbusch, 04. 04. 2014

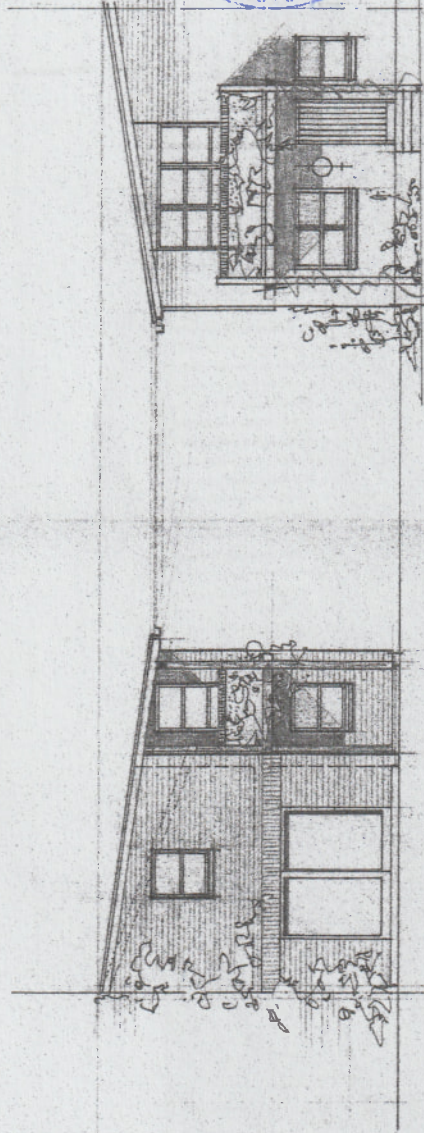

AUSICHT VOM GARTEN

AUSICHT VOM HOF M. 1:100

KONZEPT ZUR

SANIERUNGSMAßNAHME

HAUPTSTRASSE 17A IN MEERBUSCH 3, LANX


H. VAN HOOREN ARCHITEKT
4005 MEERBUSCH-LANK, LEWZIGER STR. 14, TEL. 5318

BAUHERIN : MARIANNE LÜTTGEN



MEERBUSCH 3, DEN 22. 11. 2014

Handwritten notes at the top of the page.

Stadt Meerbusch
Die Bürgermeisterin
Untere Bauaufsichtsbeh
Zeichnung zu der mit gleichem
Datum auf Grund des § 32 Abs. 2
Nr. 2 des Wohnungseigentumsgesetz
vom 15. 3. 1951 (BGBl. I S. 17)
erstellten Baubewilligung
verbut, d. d. 19. 01. 2011

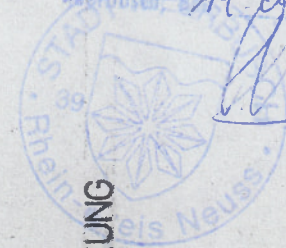


GEPLANTE HOFANSICHT NACH UMBAU + AUFSTOCKUNG

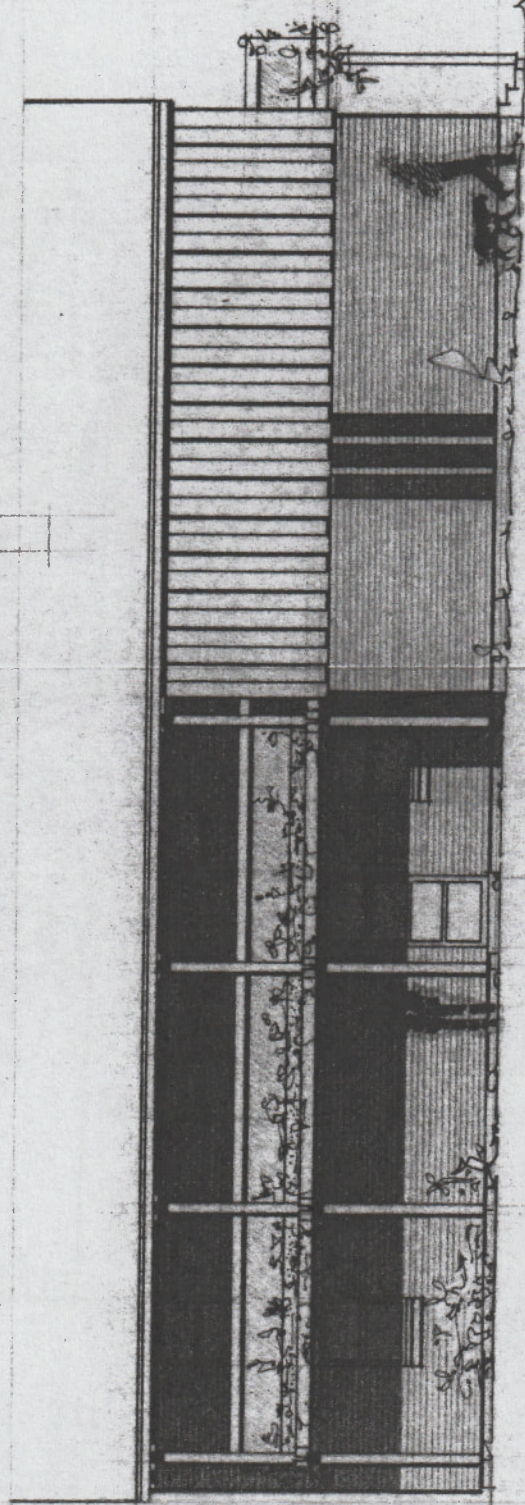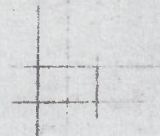


Stadt Meerbusch
Die Bürgermeisterin
Untere Bauaufsichtsbehörde

Zeichnung zu der mit gleichem
datum auf Grund des § 32 Abs. 2
1. 2 des Wohnungseigentumsgesetzes
vom 15. 3. 1951 (BGB I. 1 Seite 175)
ausgestellten Bescheinigung gehörig.
Meerbusch, den 04. 07. 1977

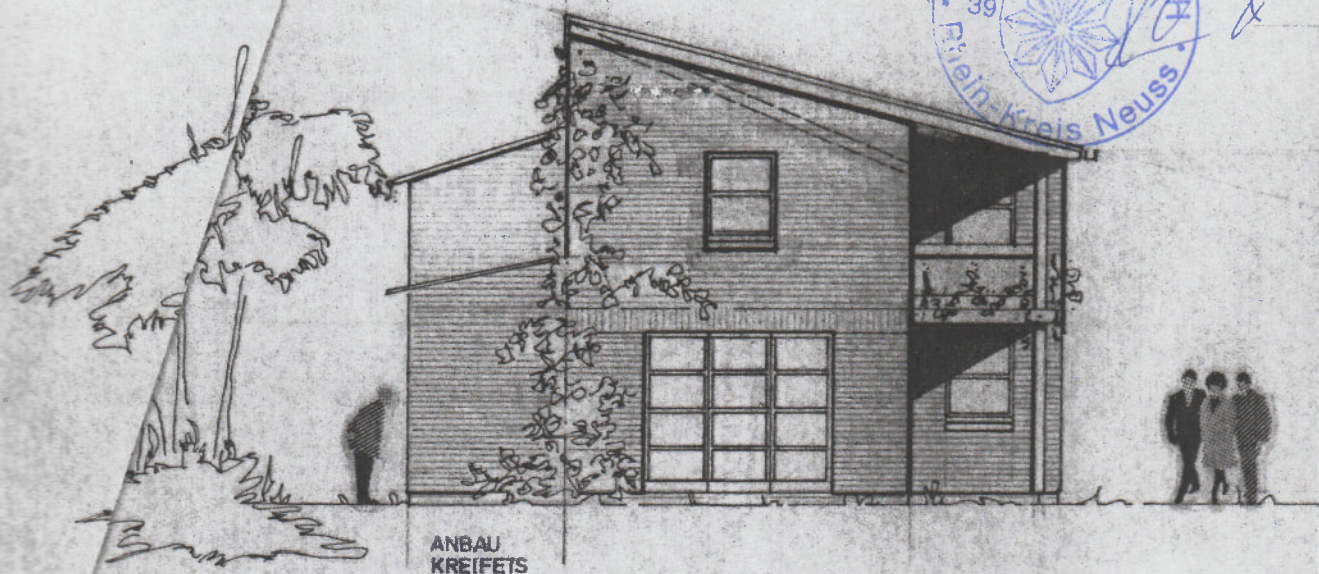

GARTENANSICHT
NACH UMBAU

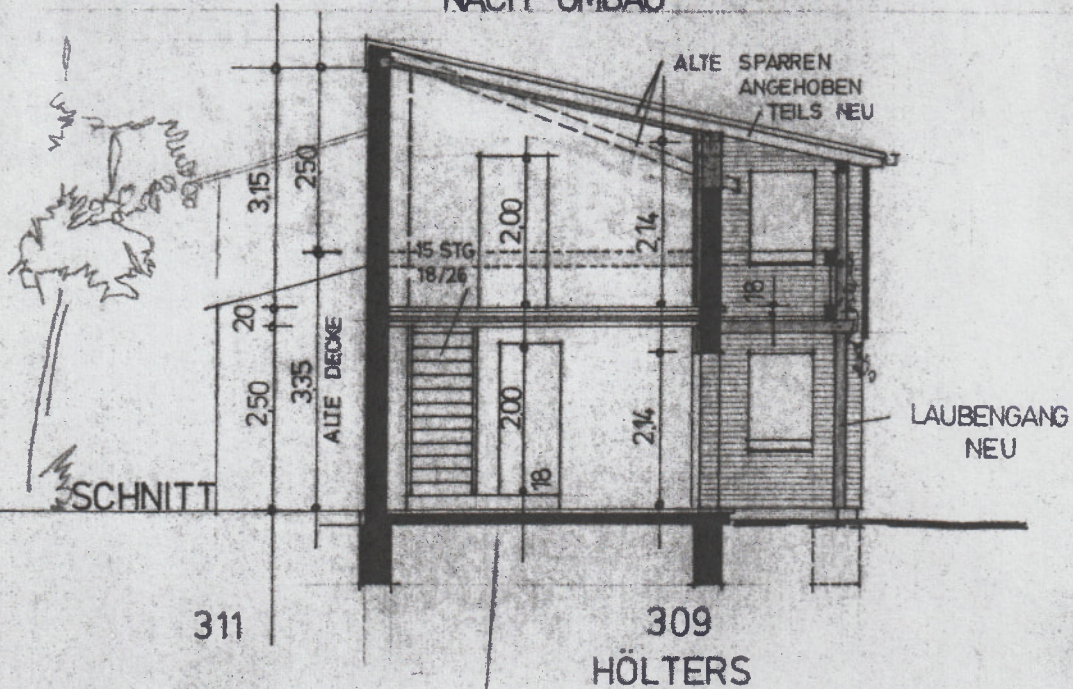

309
HÖLTERS