


Nachtrag zu auch in
Nr. 31 / 19. 12. v. 4. Aug. 1972
Stadt Erkrath
Der Stadtdirektor
BAUAUFSICHTLICH GEPRÜFT!
ERKRATH, den 17. Mai 1974
Im Auftrage:
Rabbiner
Städtischer Baurat

BAUVORHABEN: Neubau von Bungalows in Erkrath-Unterbach Kammsweg IV	
BAUHERR: K. Brandau KG. Erkrath-Unterbach	
BAUTEIL: Bauvorlage - Nachtrag Bungalow 7, 8 u. 9 Erdgeschoß M.1:100	
Datum:	30.4.74
Blatt-Nr. 5	




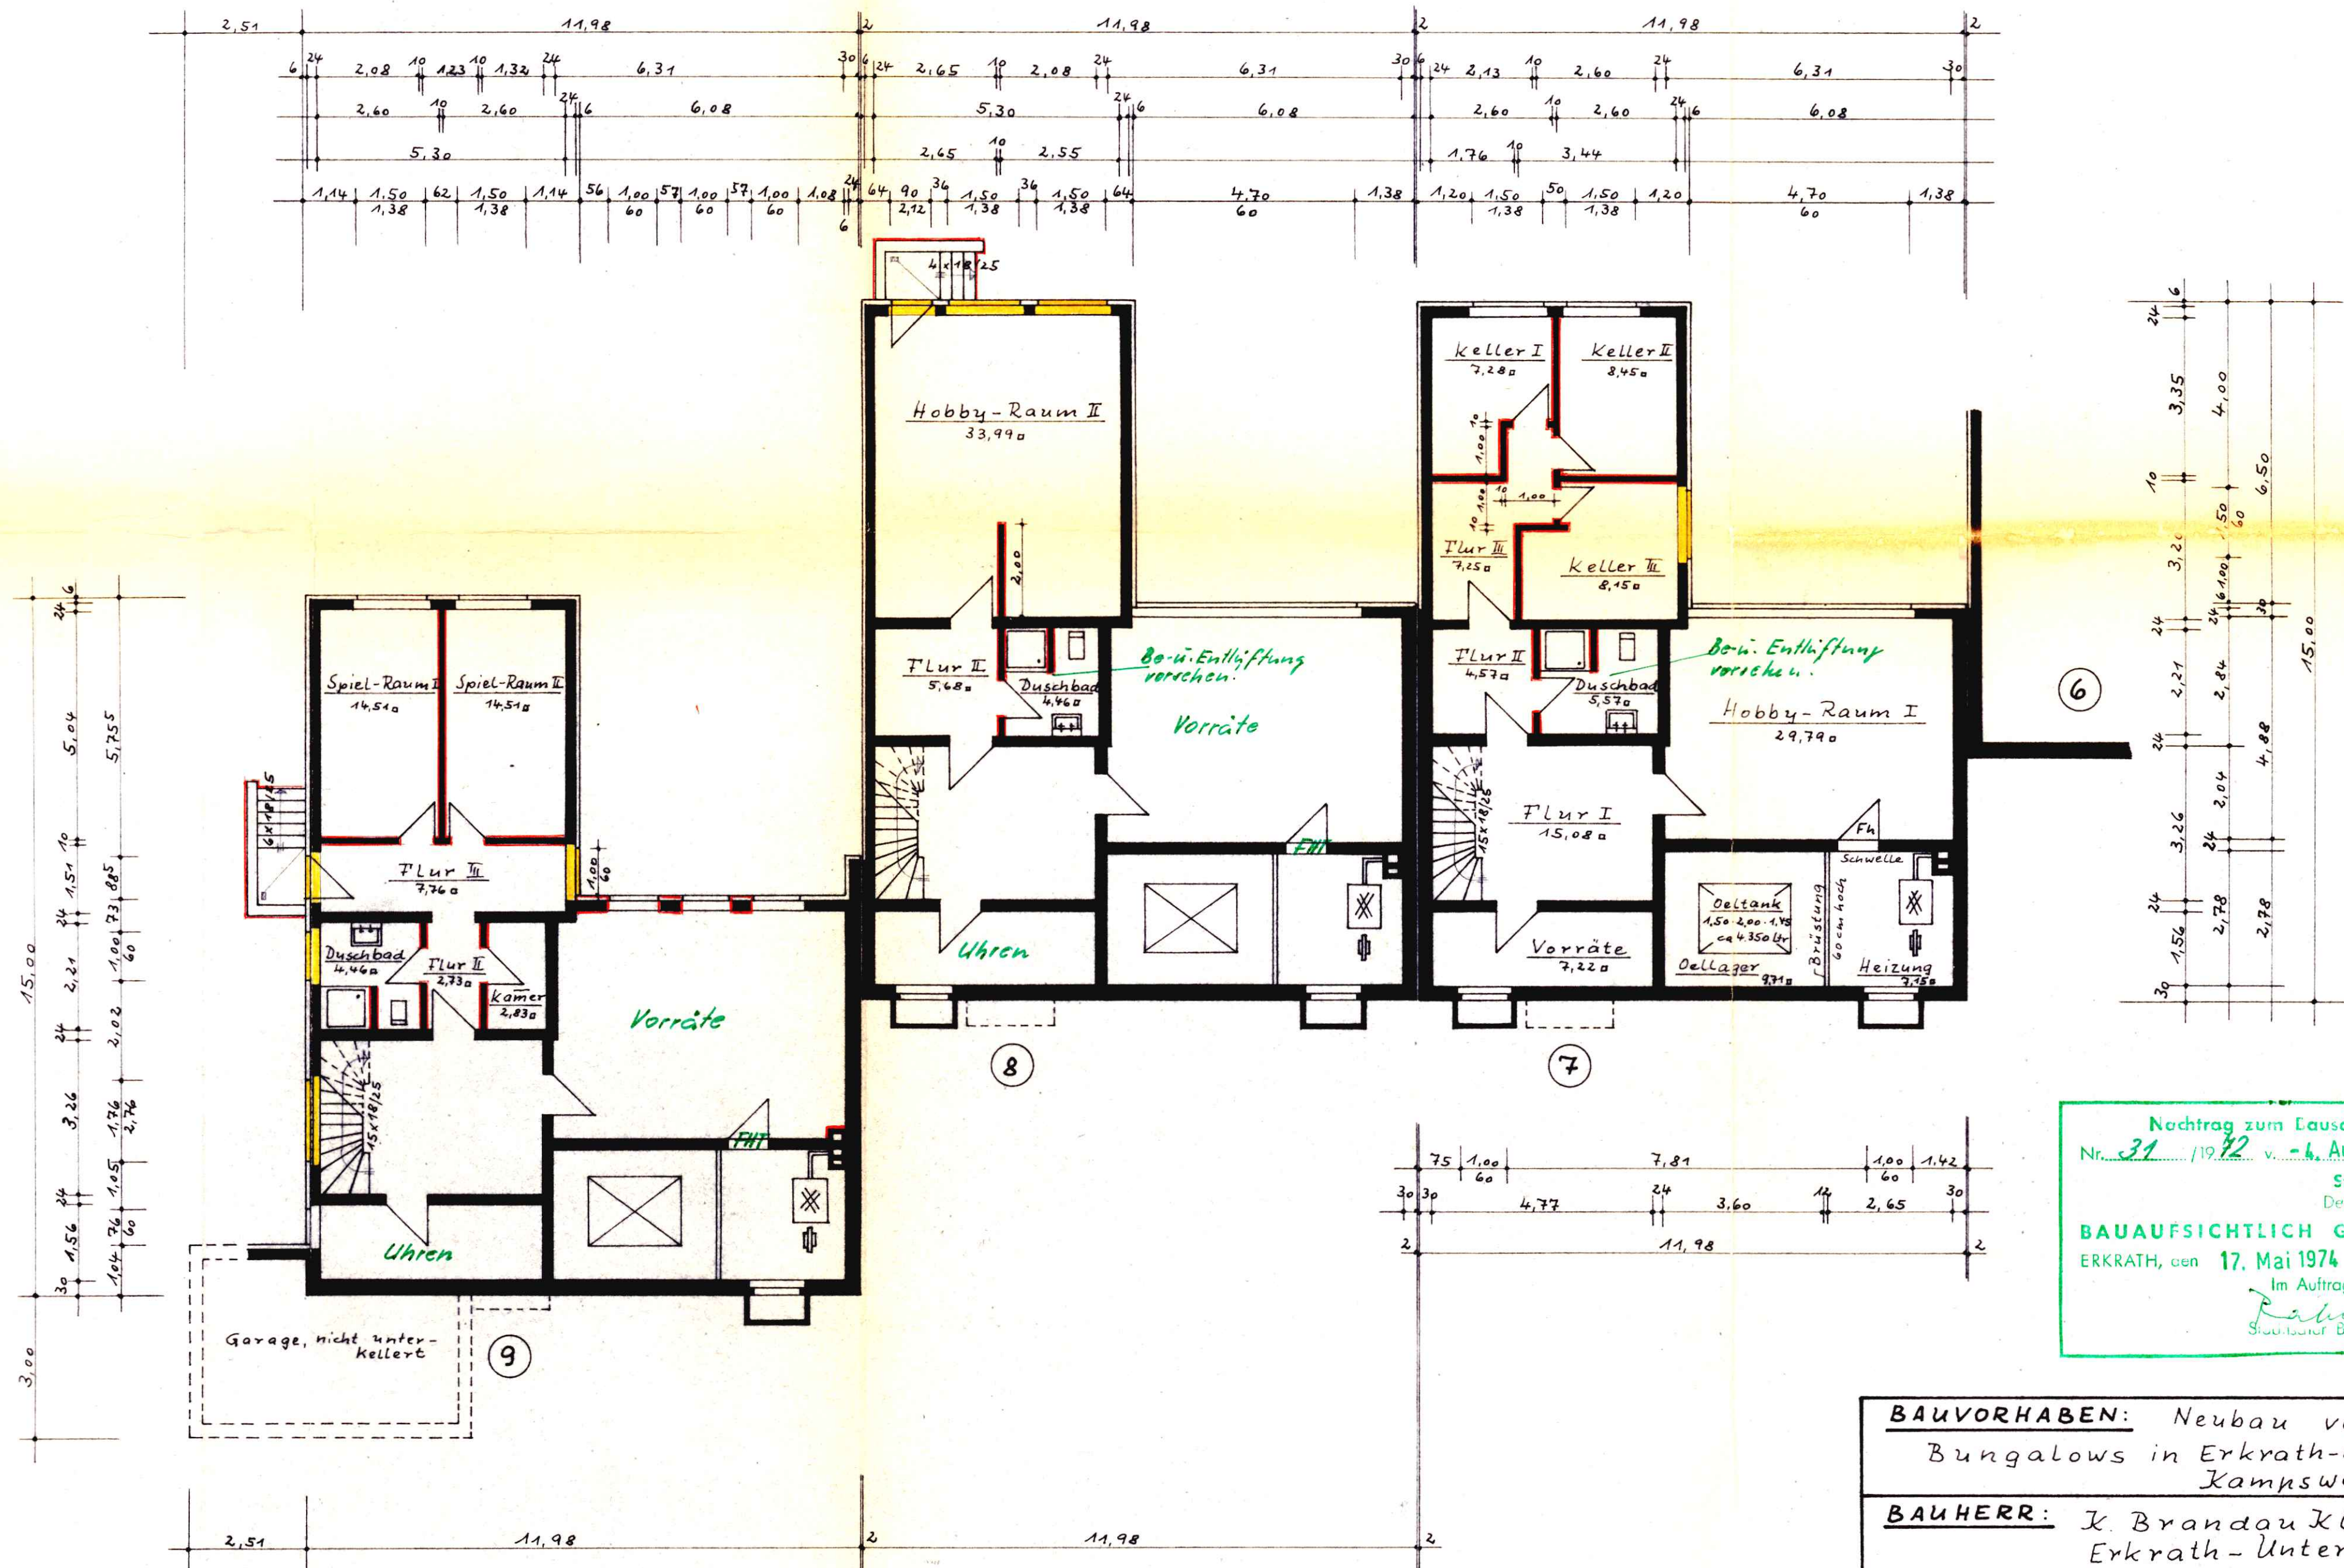


Nachtrag zum Bausch. in
Nr. 31 / 19.12 v. - 4. Aug. 1972
Stadt Erkrath
Der Stadtdirektor
BAUAUFSEHTLICH GEPRÜFT!
ERKRATH, den 17. Mai 1974
Im Auftrage:
Rahm und
Stadtbaudirektor

BAUVORHABEN: Neubau von Bungalows in Erkrath-Unterbach Kampsweg IV	
BAUHERR: K. Brandau KG. Erkrath-Unterbach	
BAUTEIL: Bauvorlage - Nachtrag Bungalow 7, 8 u. 9 Kellergeschoß M.1:100	
Datum:	30.4.74
Blatt-Nr. 6	




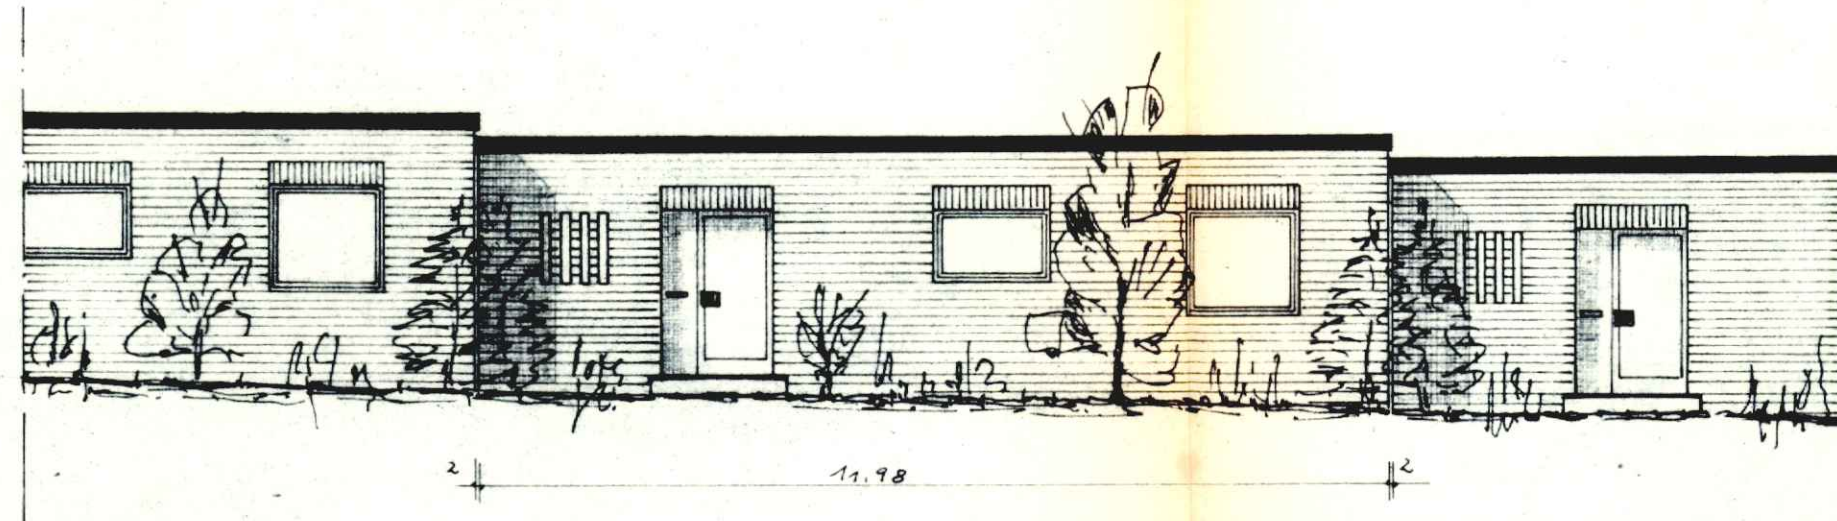


Nord-Ansicht (Eingangsseite)

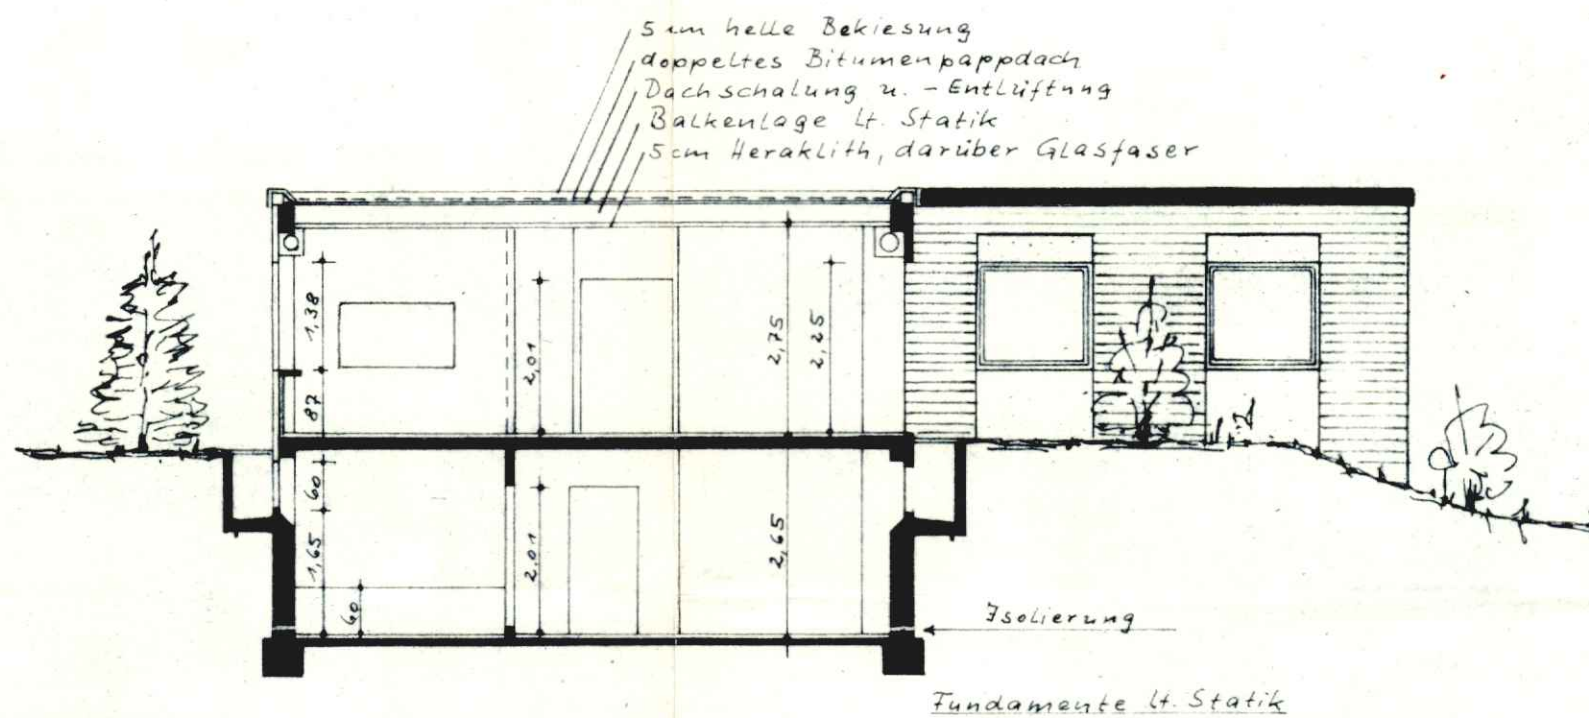


Schnitt A-A

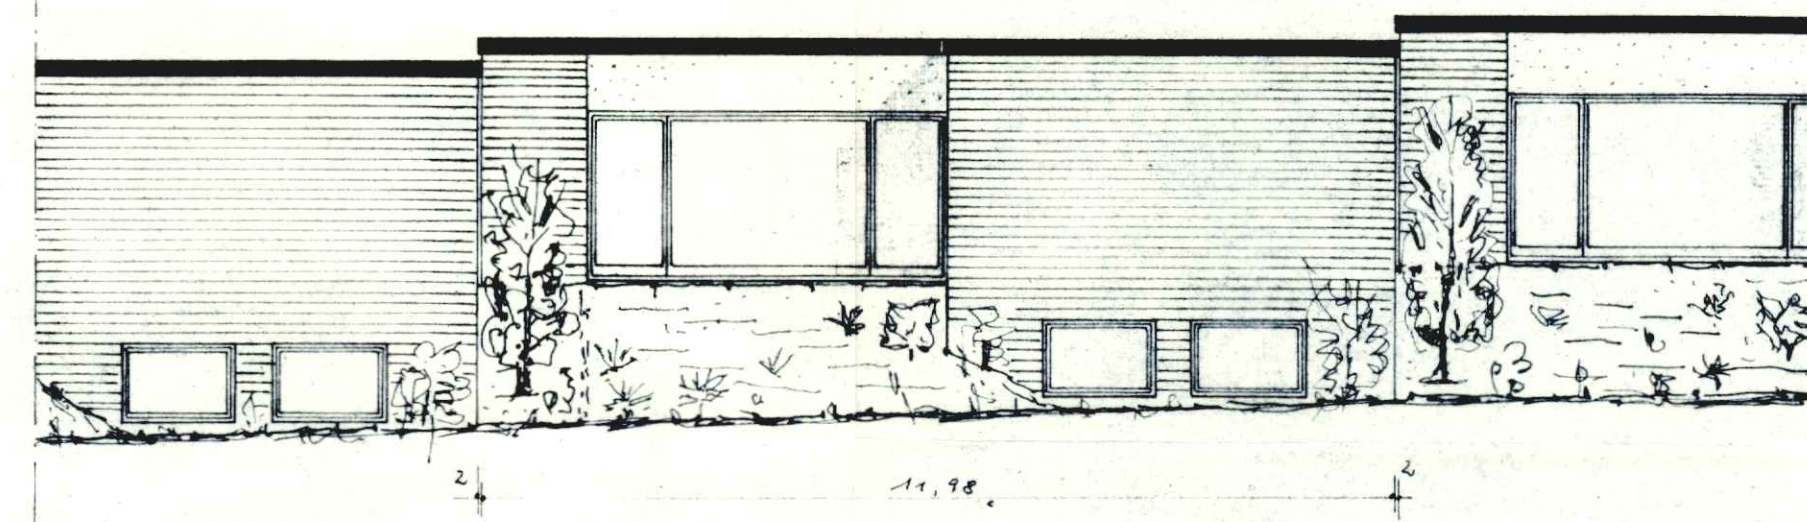


Süd-Ansicht (Gartenseite)

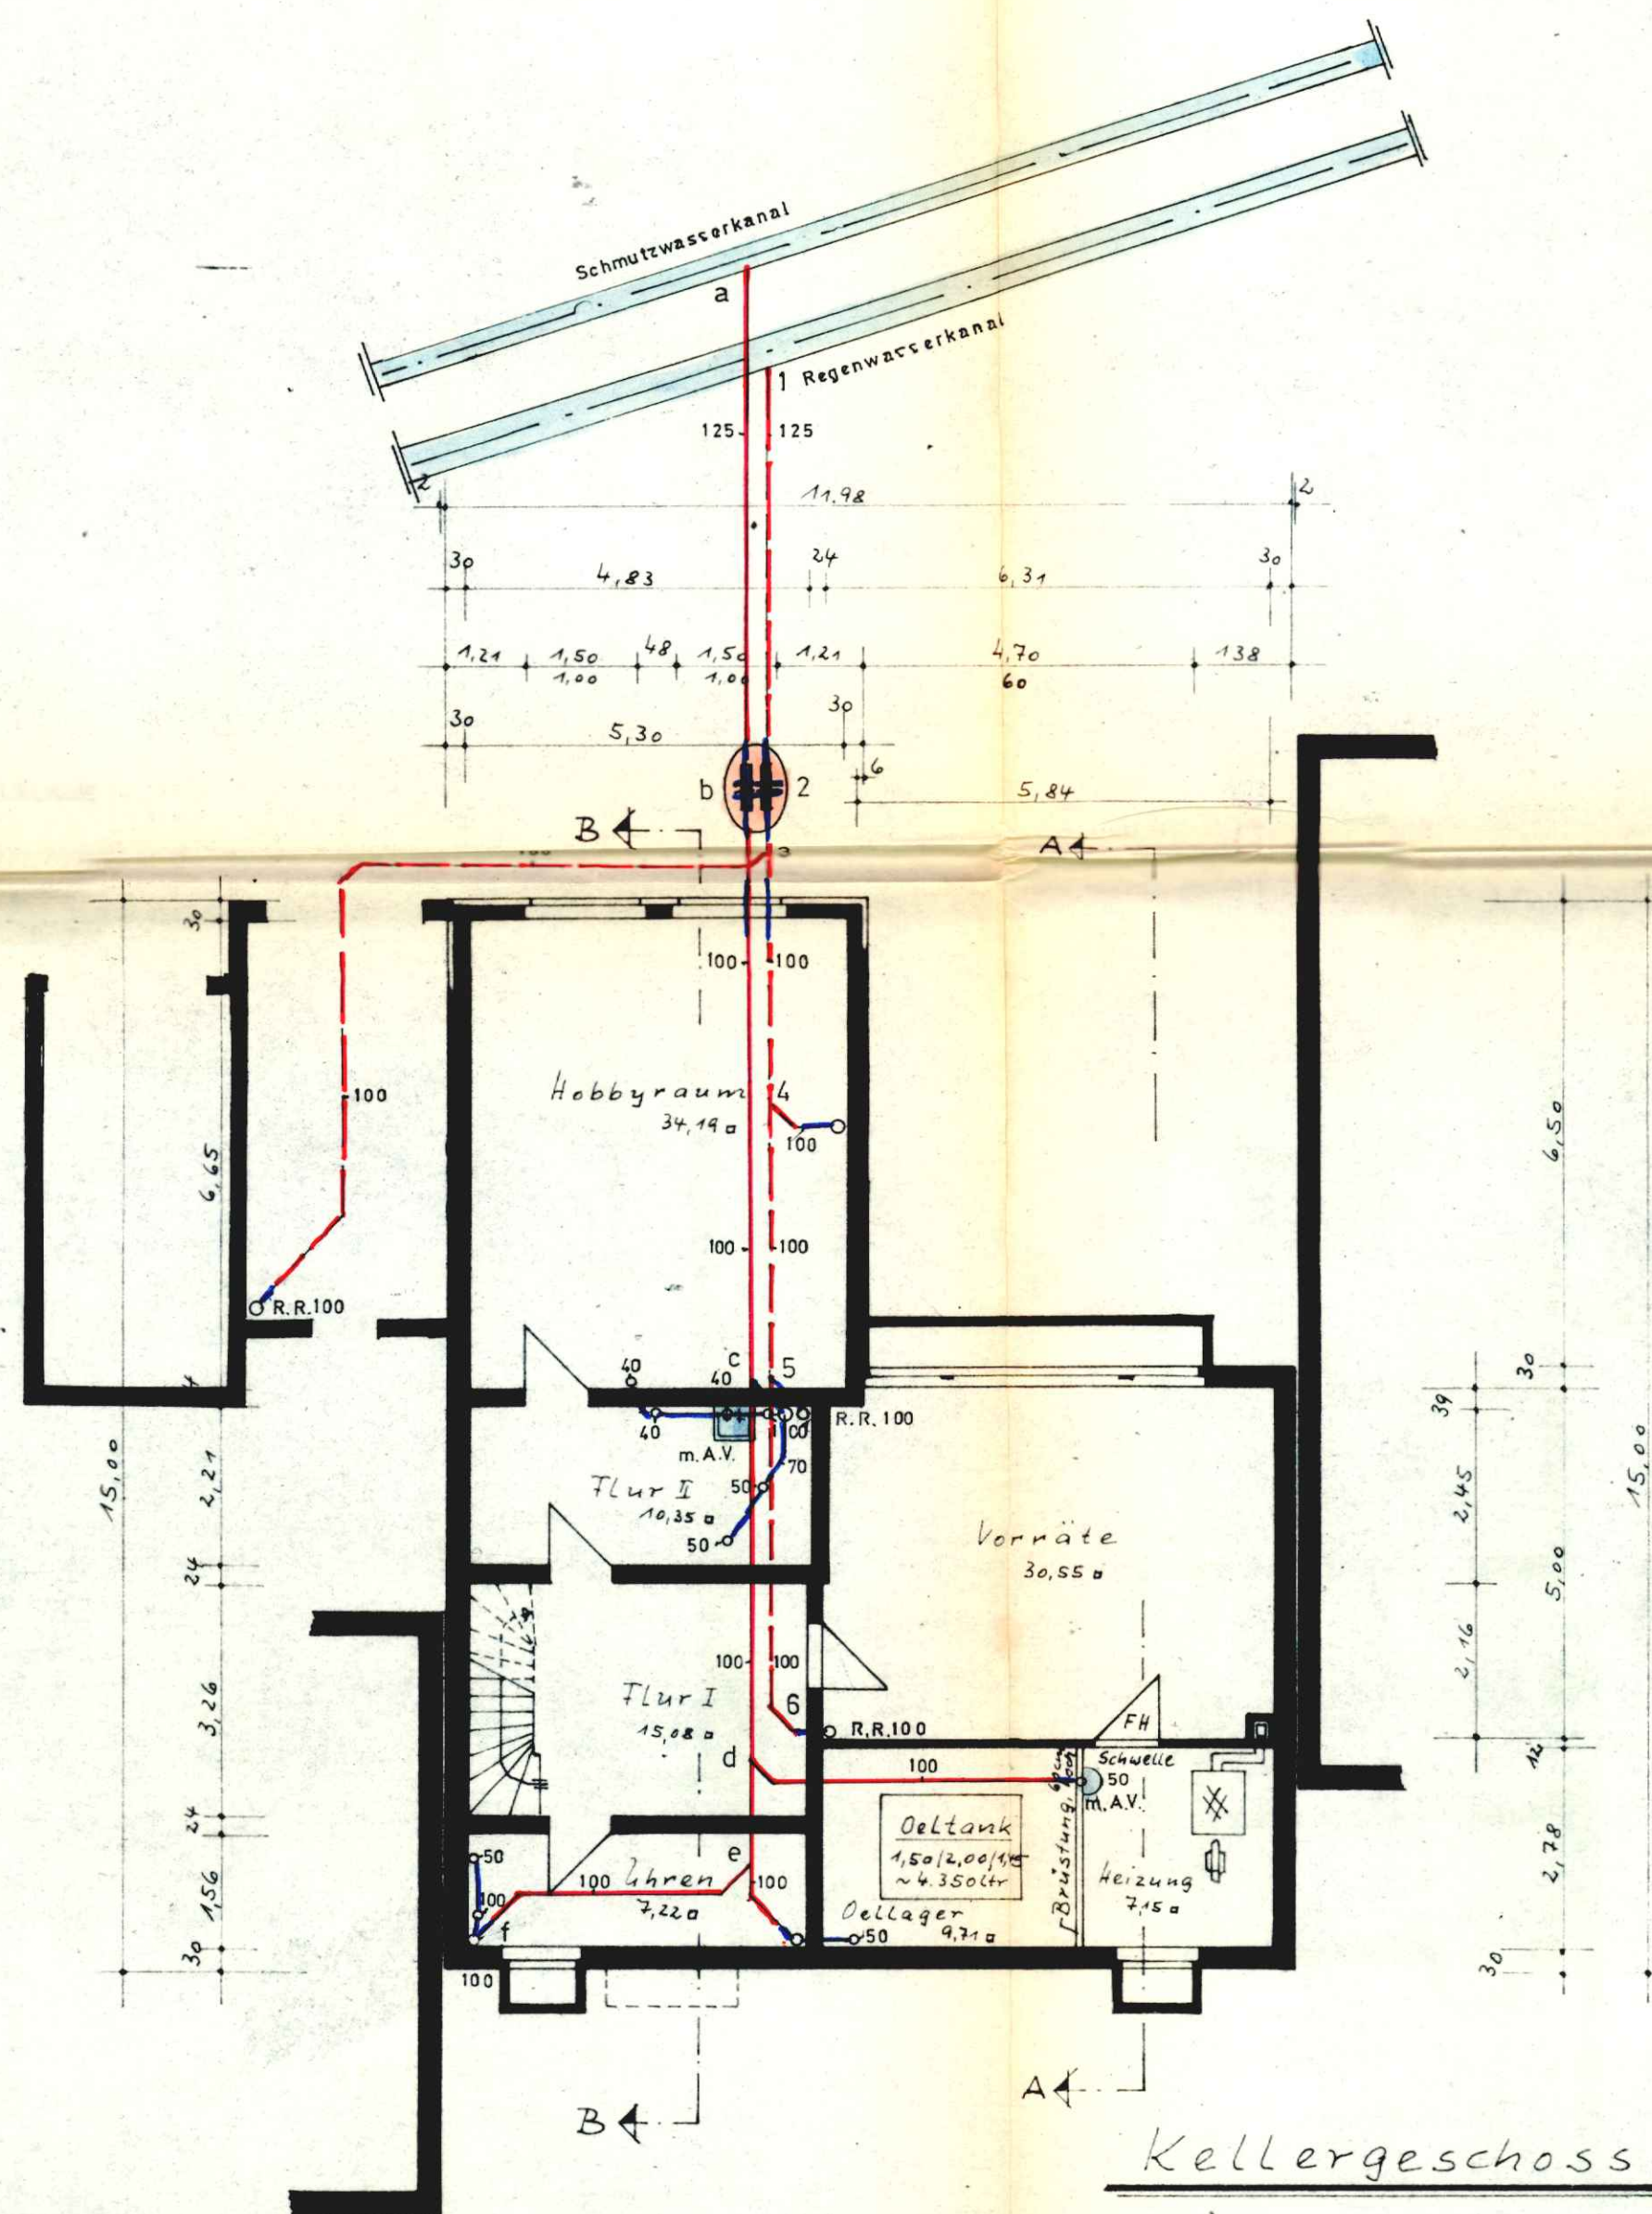

Kellergeschoss

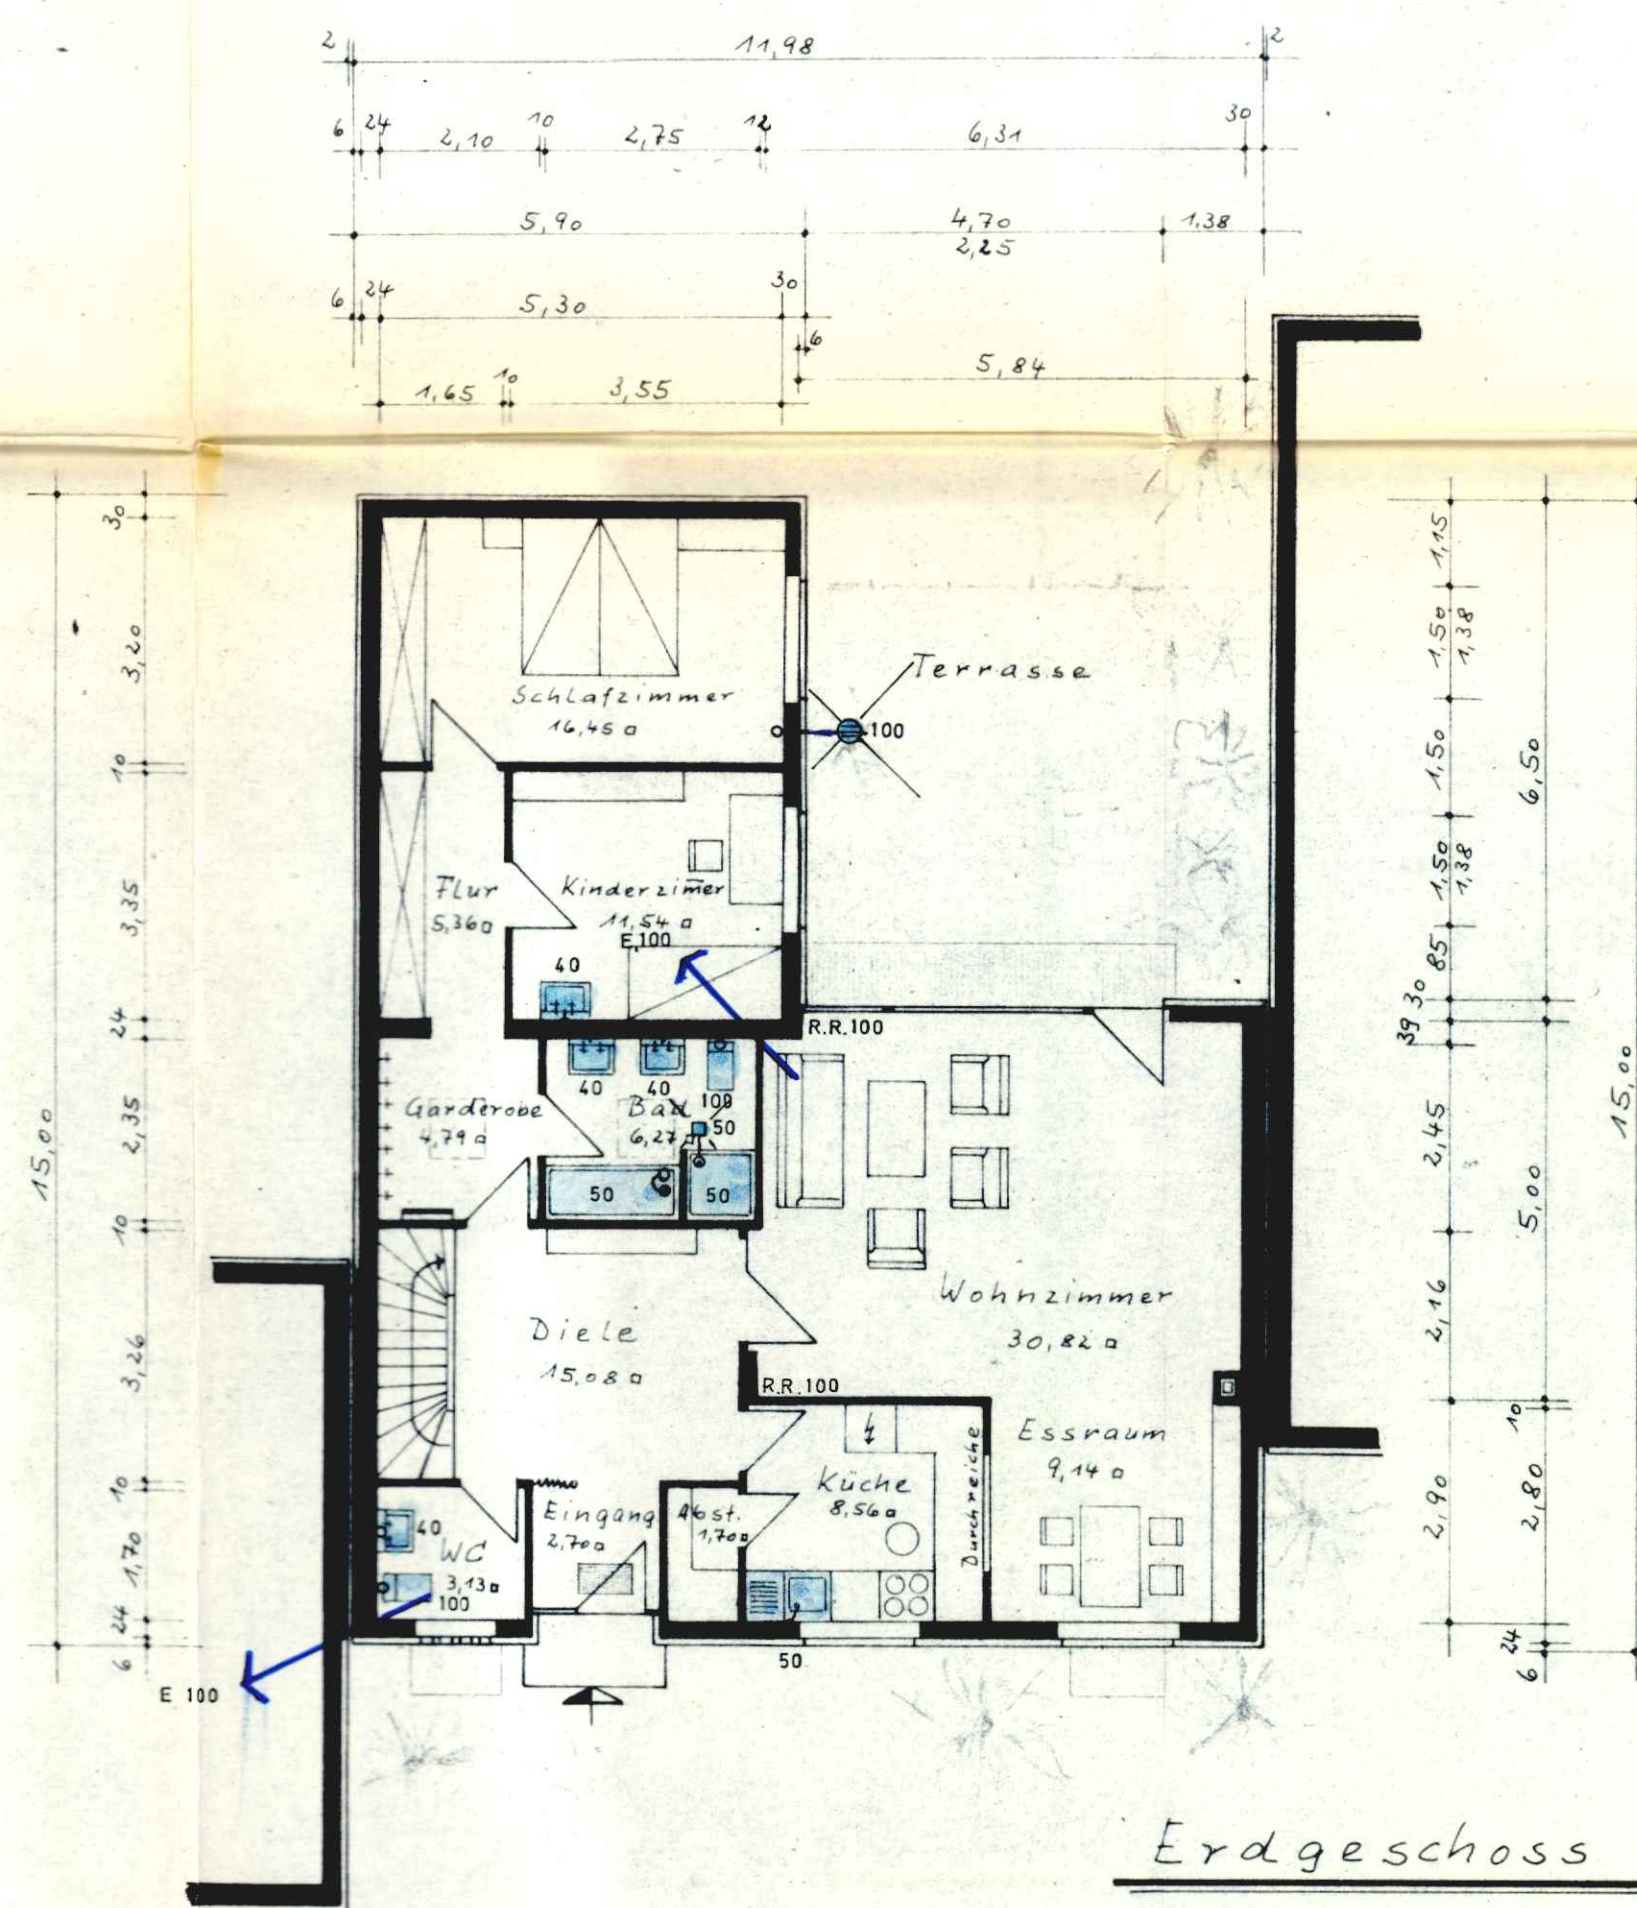

Erdgeschoss

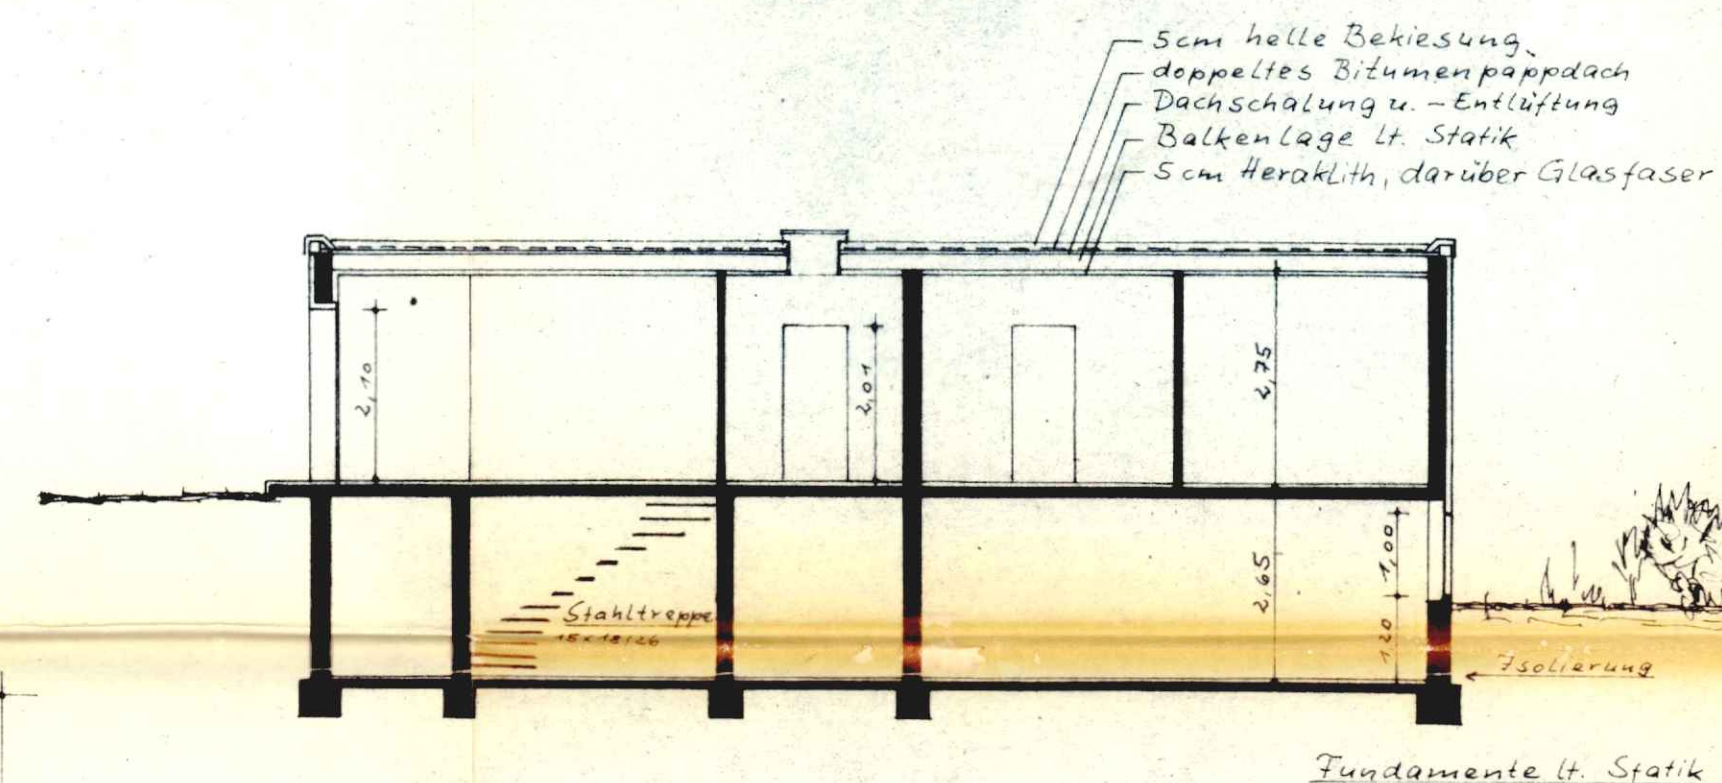

Schnitt B-B

Entwässerungsplan

BAUVORHABEN: Neubau von Bungalows in Erkrath-Unterbach Kampsweg IV	
BAUHERR: K. Brandau KG. Erkrath-Unterbach	
BAUTEIL: Bauvorlage Grundrisse, Ansichten u. Schnitte 1:100	
Datum:	12.1.1972
Blatt-Nr. 1	

