



Kreis Mettmann Katasteramt


Goethestraße 23
40822 Mettmann

Auszug aus dem Liegenschaftskataster

Flurkarte NRW 1:1000


Flurstück: 389
Flur: 25
Gemarkung: Erkrath
Fritz-Reuter-Straße 5, Erkrath

Erstellt: 19.05.2025
Zeichen:

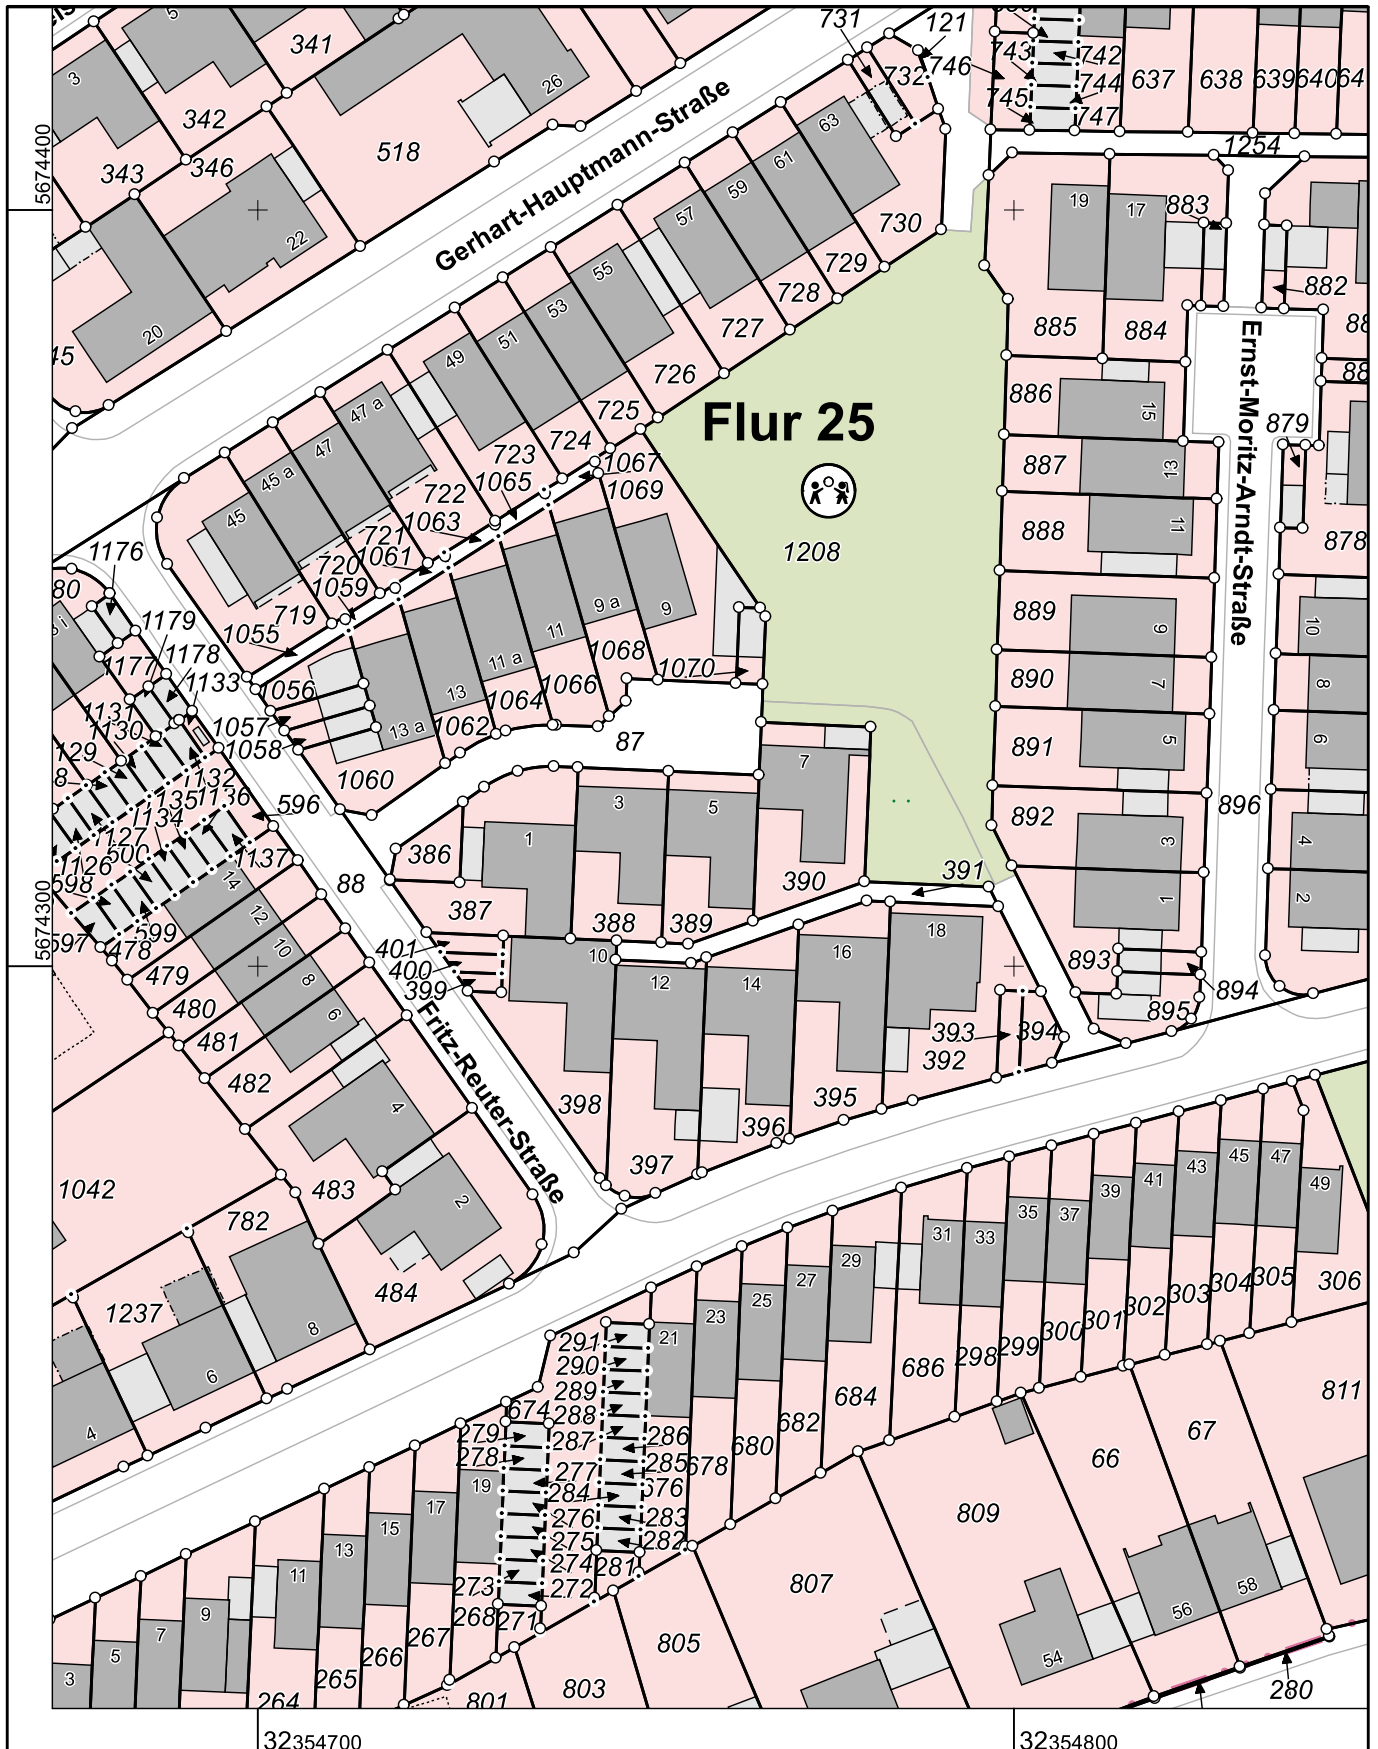

Maßstab 1 : 1000

Gefertigt im Auftrag des Kreises Mettmann durch: Stadt Erkrath, Schimmelbuschstr. 11-13, 40699 Erkrath

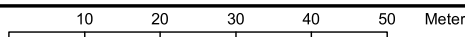

32354800

Die Nutzung dieses Auszuges ist im Rahmen des § 11 (1) DVOzVermKatG NRW zulässig. Zuwiderhandlungen werden nach § 27 VermKatG NRW verfolgt.