

**Stadtwerke Service Meerbusch Willich GmbH**  
**Planauskunft**

Gültig am Tag der Ausgabe.

Dieser Plan zeigt lediglich, dass in dem von der Zeichnung erfassten Gebiet Versorgungs- und Hausanschlussleitungen vorhanden sind. Darüber hinausgehende Angaben sind unverbindlich und müssen in jedem Fall in der Örtlichkeit überprüft werden. Dies gilt insbesondere für eingetragene Maßangaben, für die wir keine Gewähr übernehmen.

**Störungs-Telefon: 0800 / 8101102**


**Kaarster-Str.135**  
**40670 Meerbusch**

**Maßstab 1:500**

**Auskunft: Martinstr.**

**Mittelspannung\_Kataster**

Datum 23.07.2025

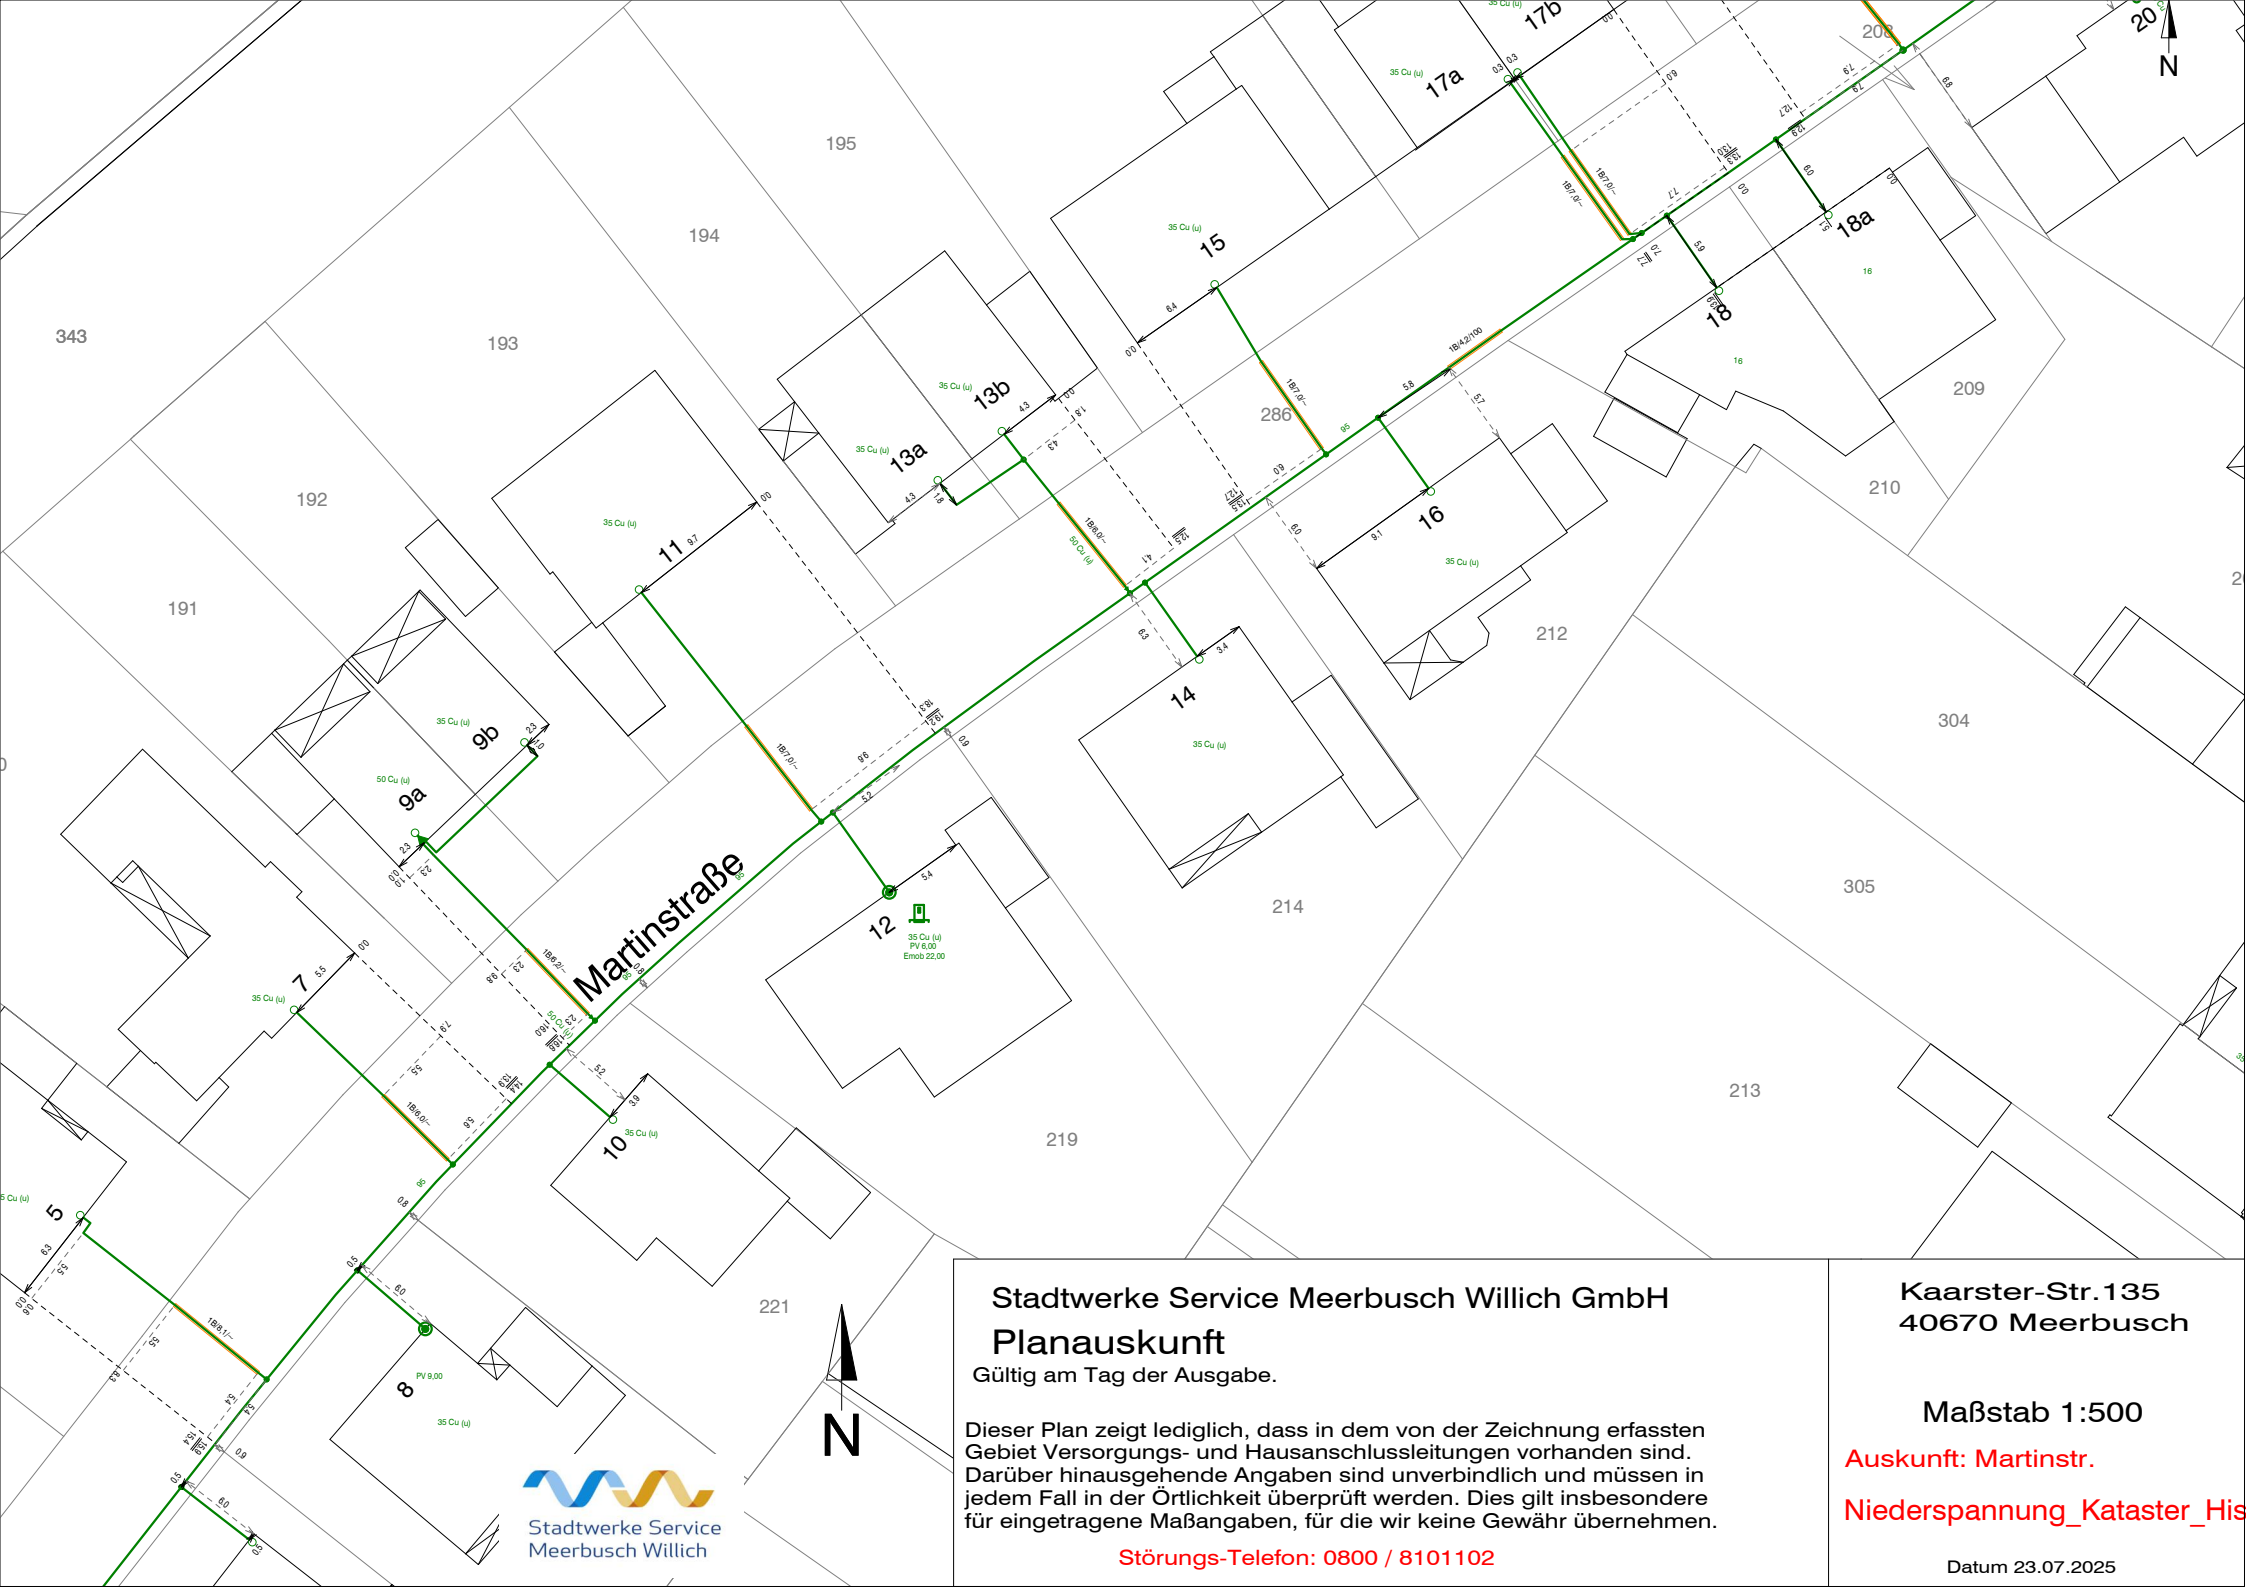

**Stadtwerke Service Meerbusch Willich GmbH**  
**Planauskunft**  
Gültig am Tag der Ausgabe.


Dieser Plan zeigt lediglich, dass in dem von der Zeichnung erfassten Gebiet Versorgungs- und Hausanschlussleitungen vorhanden sind. Darüber hinausgehende Angaben sind unverbindlich und müssen in jedem Fall in der Örtlichkeit überprüft werden. Dies gilt insbesondere für eingetragene Maßangaben, für die wir keine Gewähr übernehmen.

**Störungs-Telefon: 0800 / 8101102**

**Kaarster-Str.135**  
**40670 Meerbusch**

**Maßstab 1:500**  
**Auskunft: Martinstr.**  
**Niederspannung\_Kataster\_His**

Datum 23.07.2025

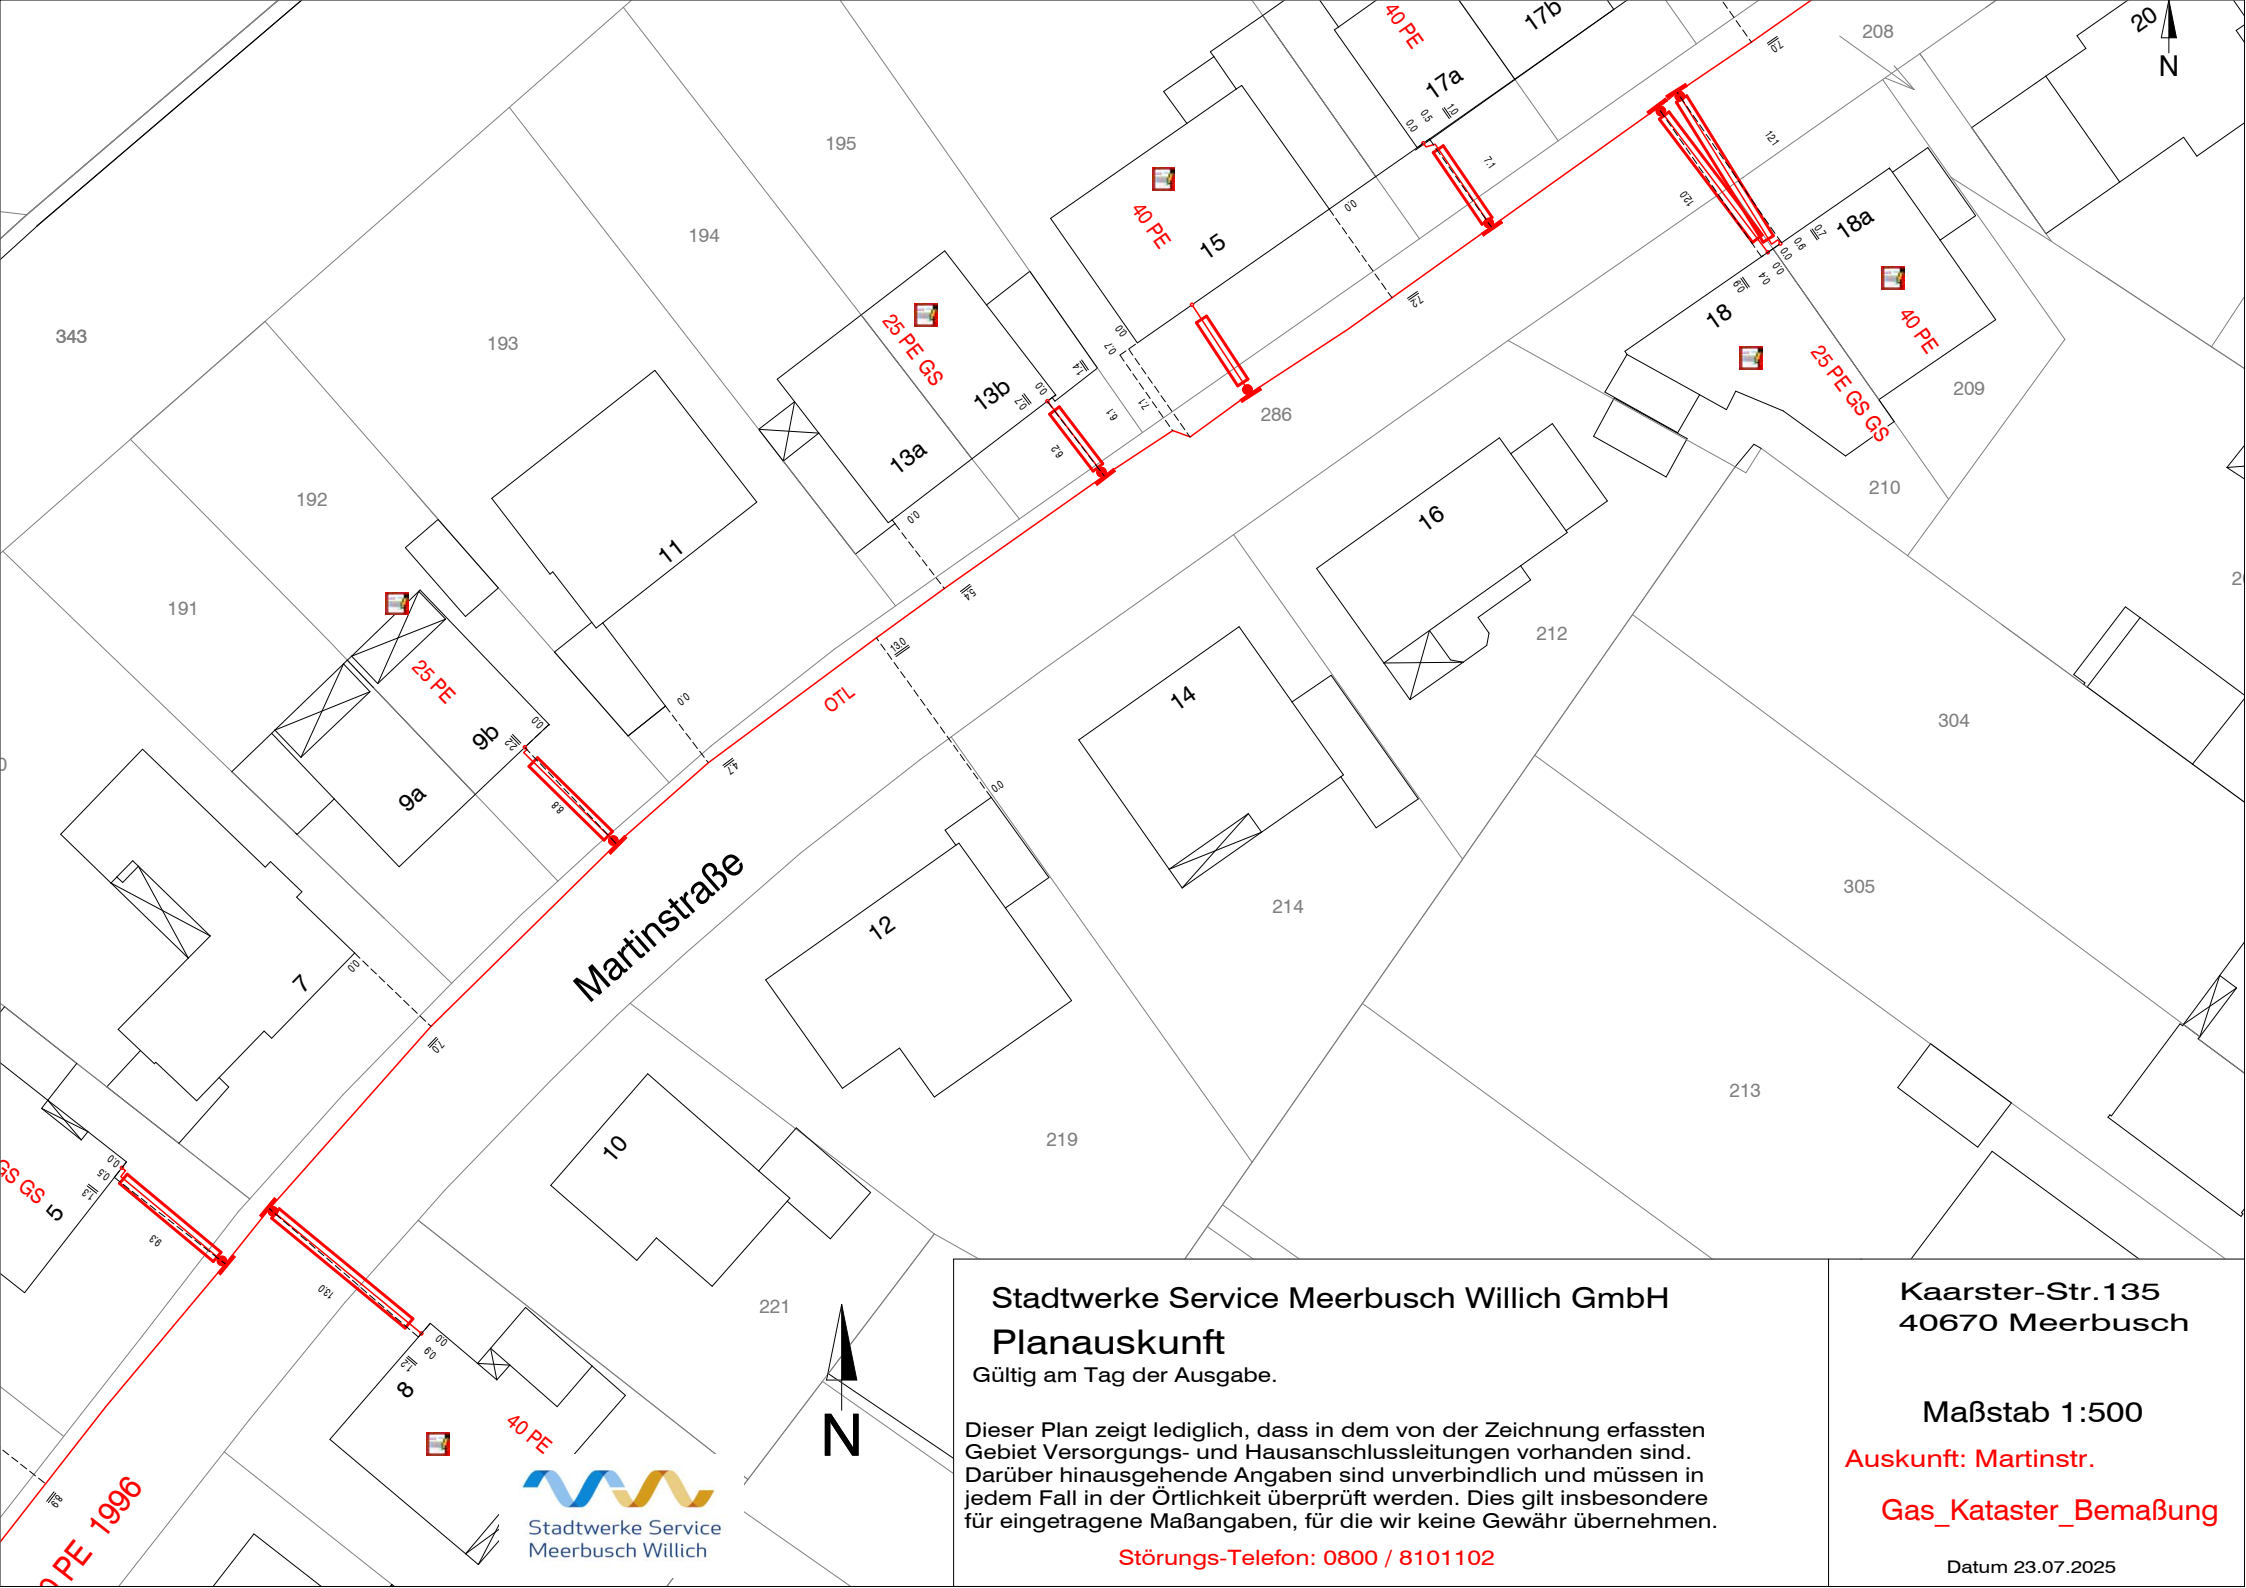

**Stadtwerke Service Meerbusch Willich GmbH**  
**Planauskunft**

Gültig am Tag der Ausgabe.

Dieser Plan zeigt lediglich, dass in dem von der Zeichnung erfassten Gebiet Versorgungs- und Hausanschlussleitungen vorhanden sind. Darüber hinausgehende Angaben sind unverbindlich und müssen in jedem Fall in der Örtlichkeit überprüft werden. Dies gilt insbesondere für eingetragene Maßangaben, für die wir keine Gewähr übernehmen.

**Störungs-Telefon: 0800 / 8101102**


**Kaarster-Str.135**  
**40670 Meerbusch**

**Maßstab 1:500**

**Auskunft: Martinstr.**

**Gas\_Kataster\_Bemaßung**

**Datum 23.07.2025**

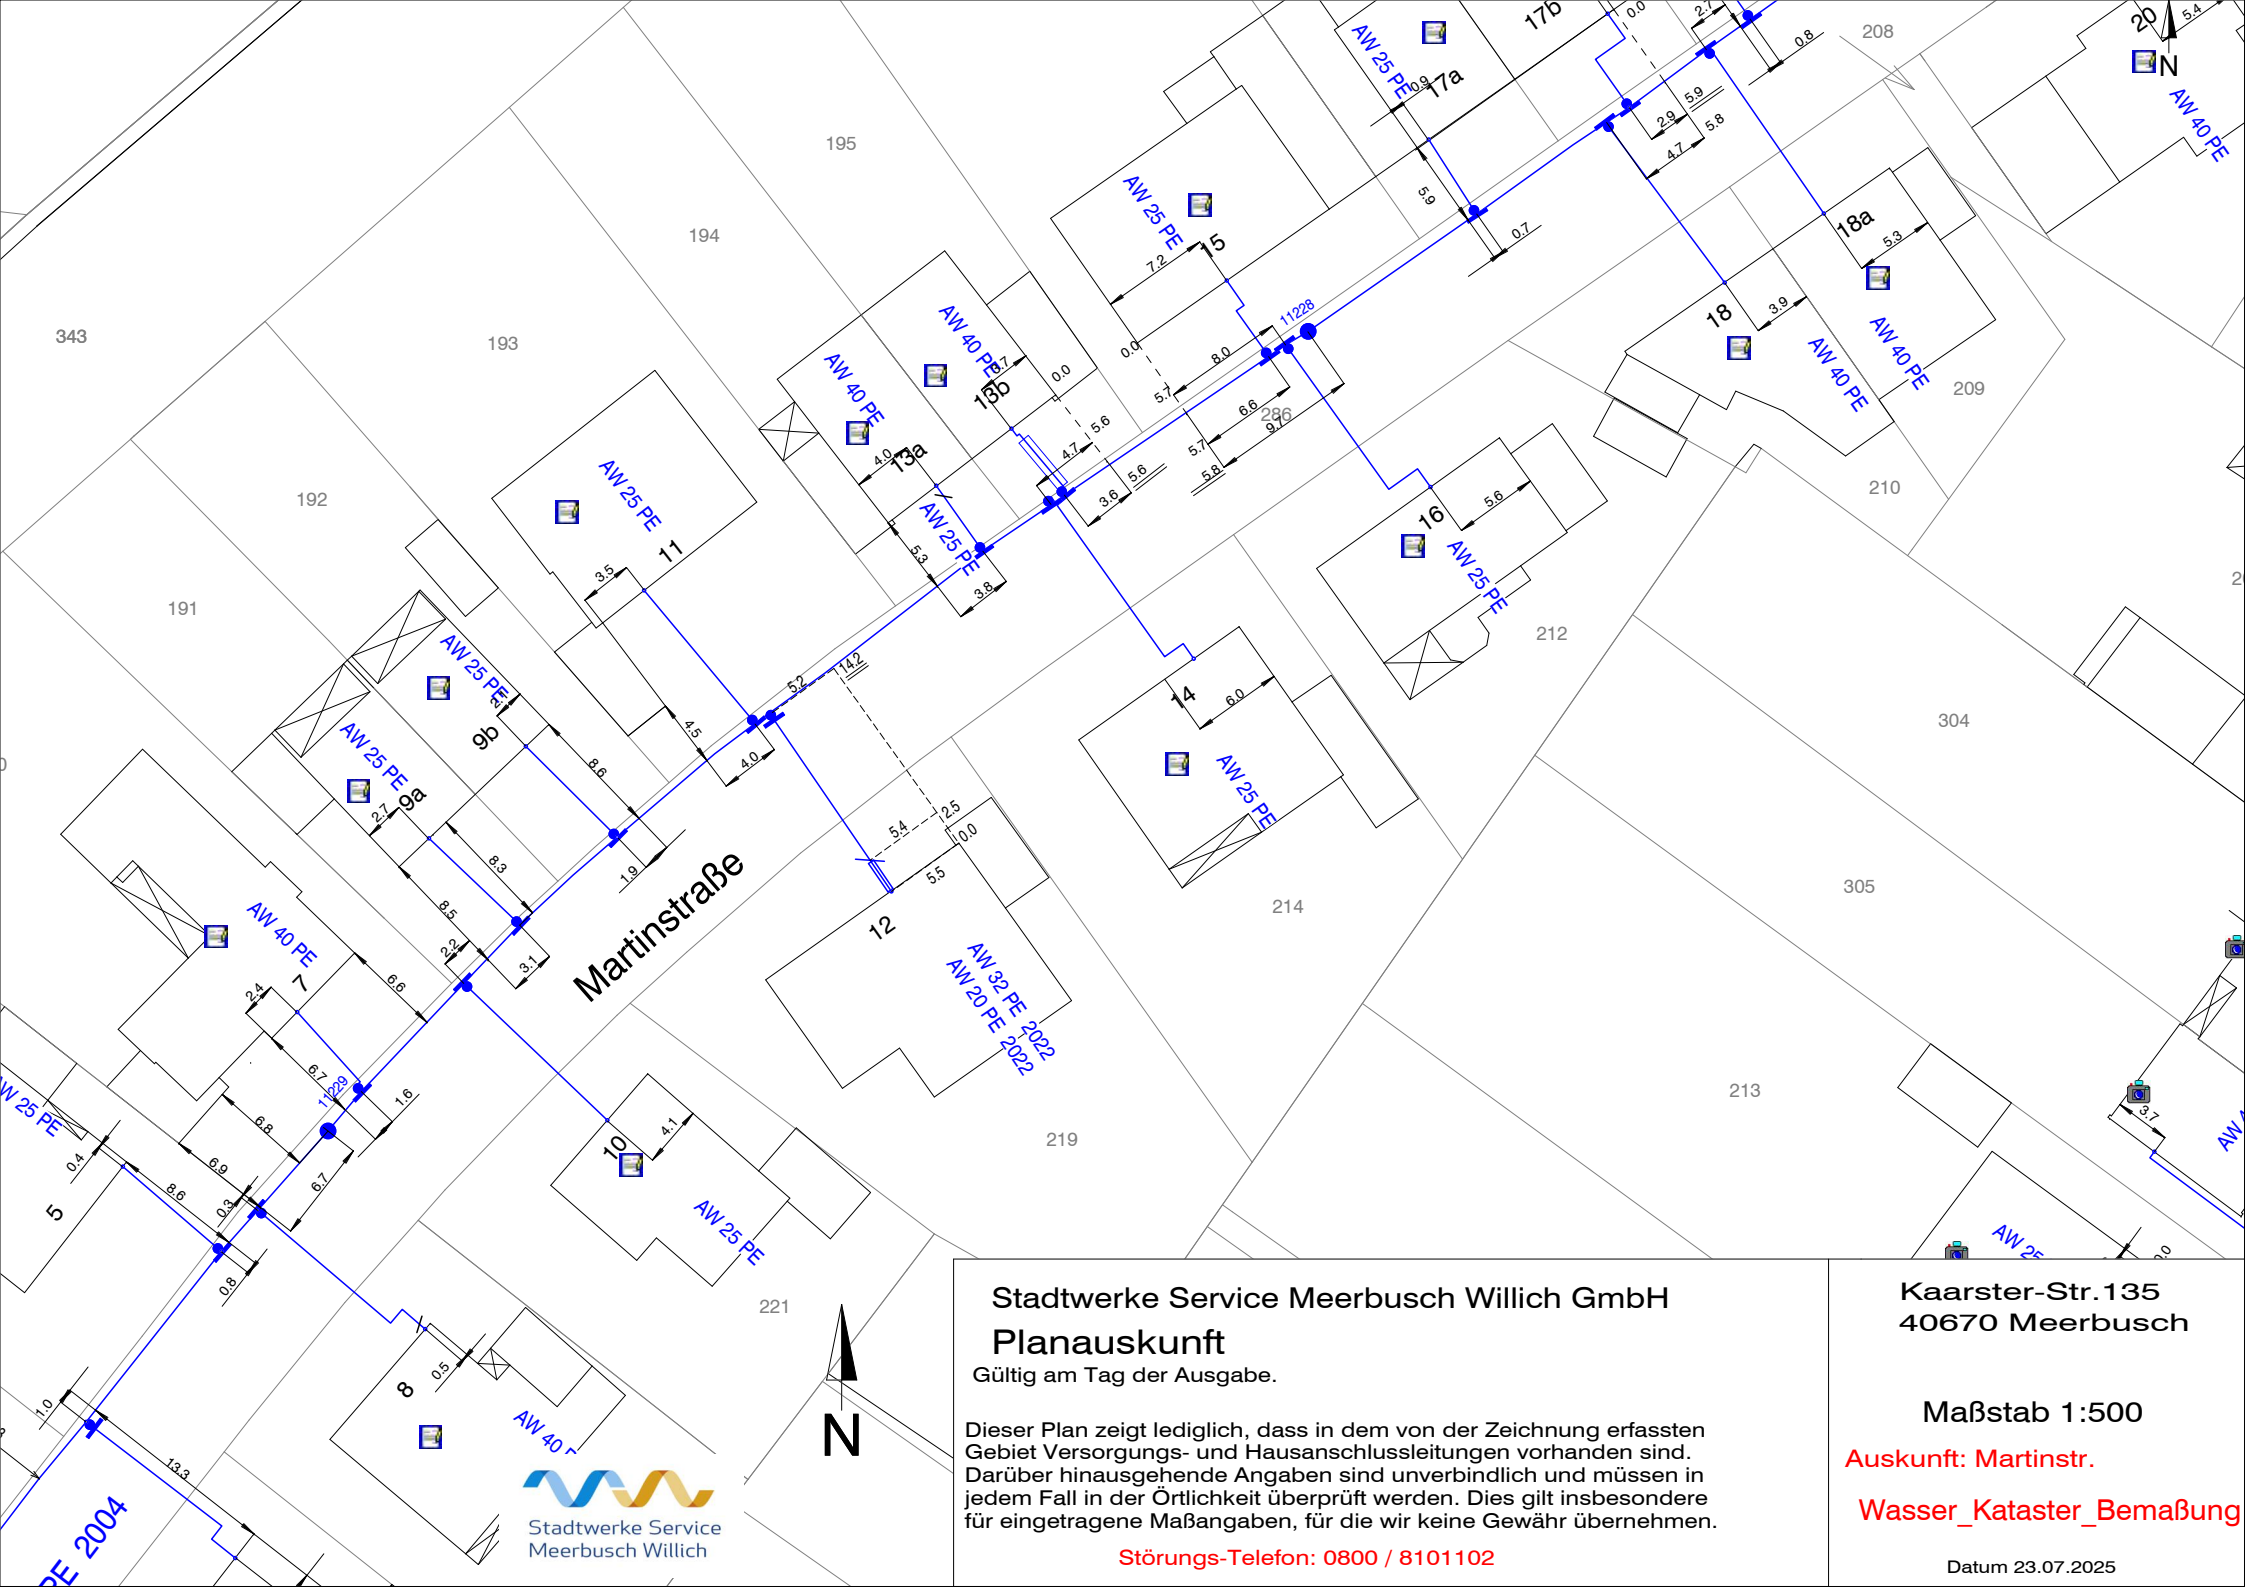

Stadtwerke Service Meerbusch Willich GmbH  
Planauskunft

Gültig am Tag der Ausgabe.

Dieser Plan zeigt lediglich, dass in dem von der Zeichnung erfassten Gebiet Versorgungs- und Hausanschlussleitungen vorhanden sind. Darüber hinausgehende Angaben sind unverbindlich und müssen in jedem Fall in der Örtlichkeit überprüft werden. Dies gilt insbesondere für eingetragene Maßangaben, für die wir keine Gewähr übernehmen.

Störungs-Telefon: 0800 / 8101102

Kaarster-Str.135  
40670 Meerbusch

Maßstab 1:500

Auskunft: Martinstr.

Wasser\_Kataster\_Bemaßung

Datum 23.07.2025