


LA GESKIZZE

M. 1: 250

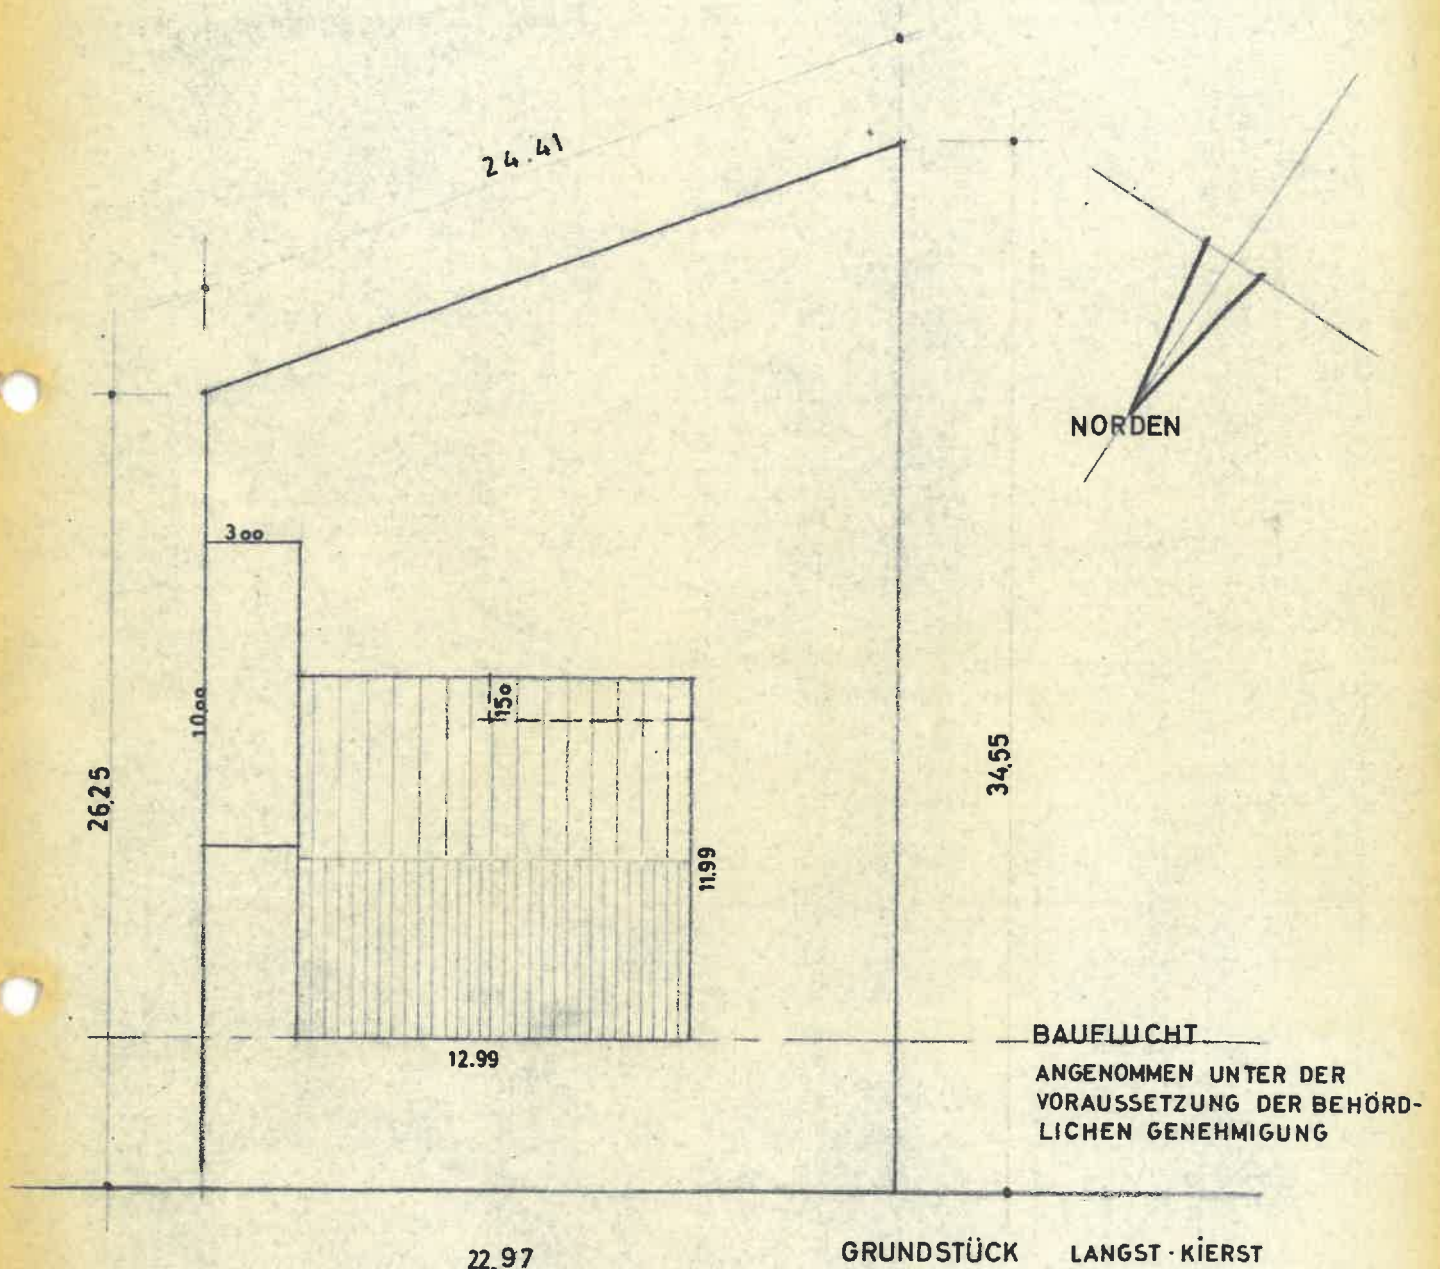

GRUNDSTÜCK	LANGST - KIERST
FLUR	3
BAURARZELLE	493/506
GRÖSSE	699.00 qm
ÜBERBAUT	185.75 "
RESTFLÄCHE	513.25 "

Bauaufsichtlich geprüft

Anlage zum Bauschein-Nr. 894/67

Kempen-Nr., den 15. 6. 1967

Wetzels

DER ARCHITEKT

Thunus