


42) Bodenplatte Garage  $d = 12,0 \text{ cm}$  in B 160  
auf verdichtetem Boden.

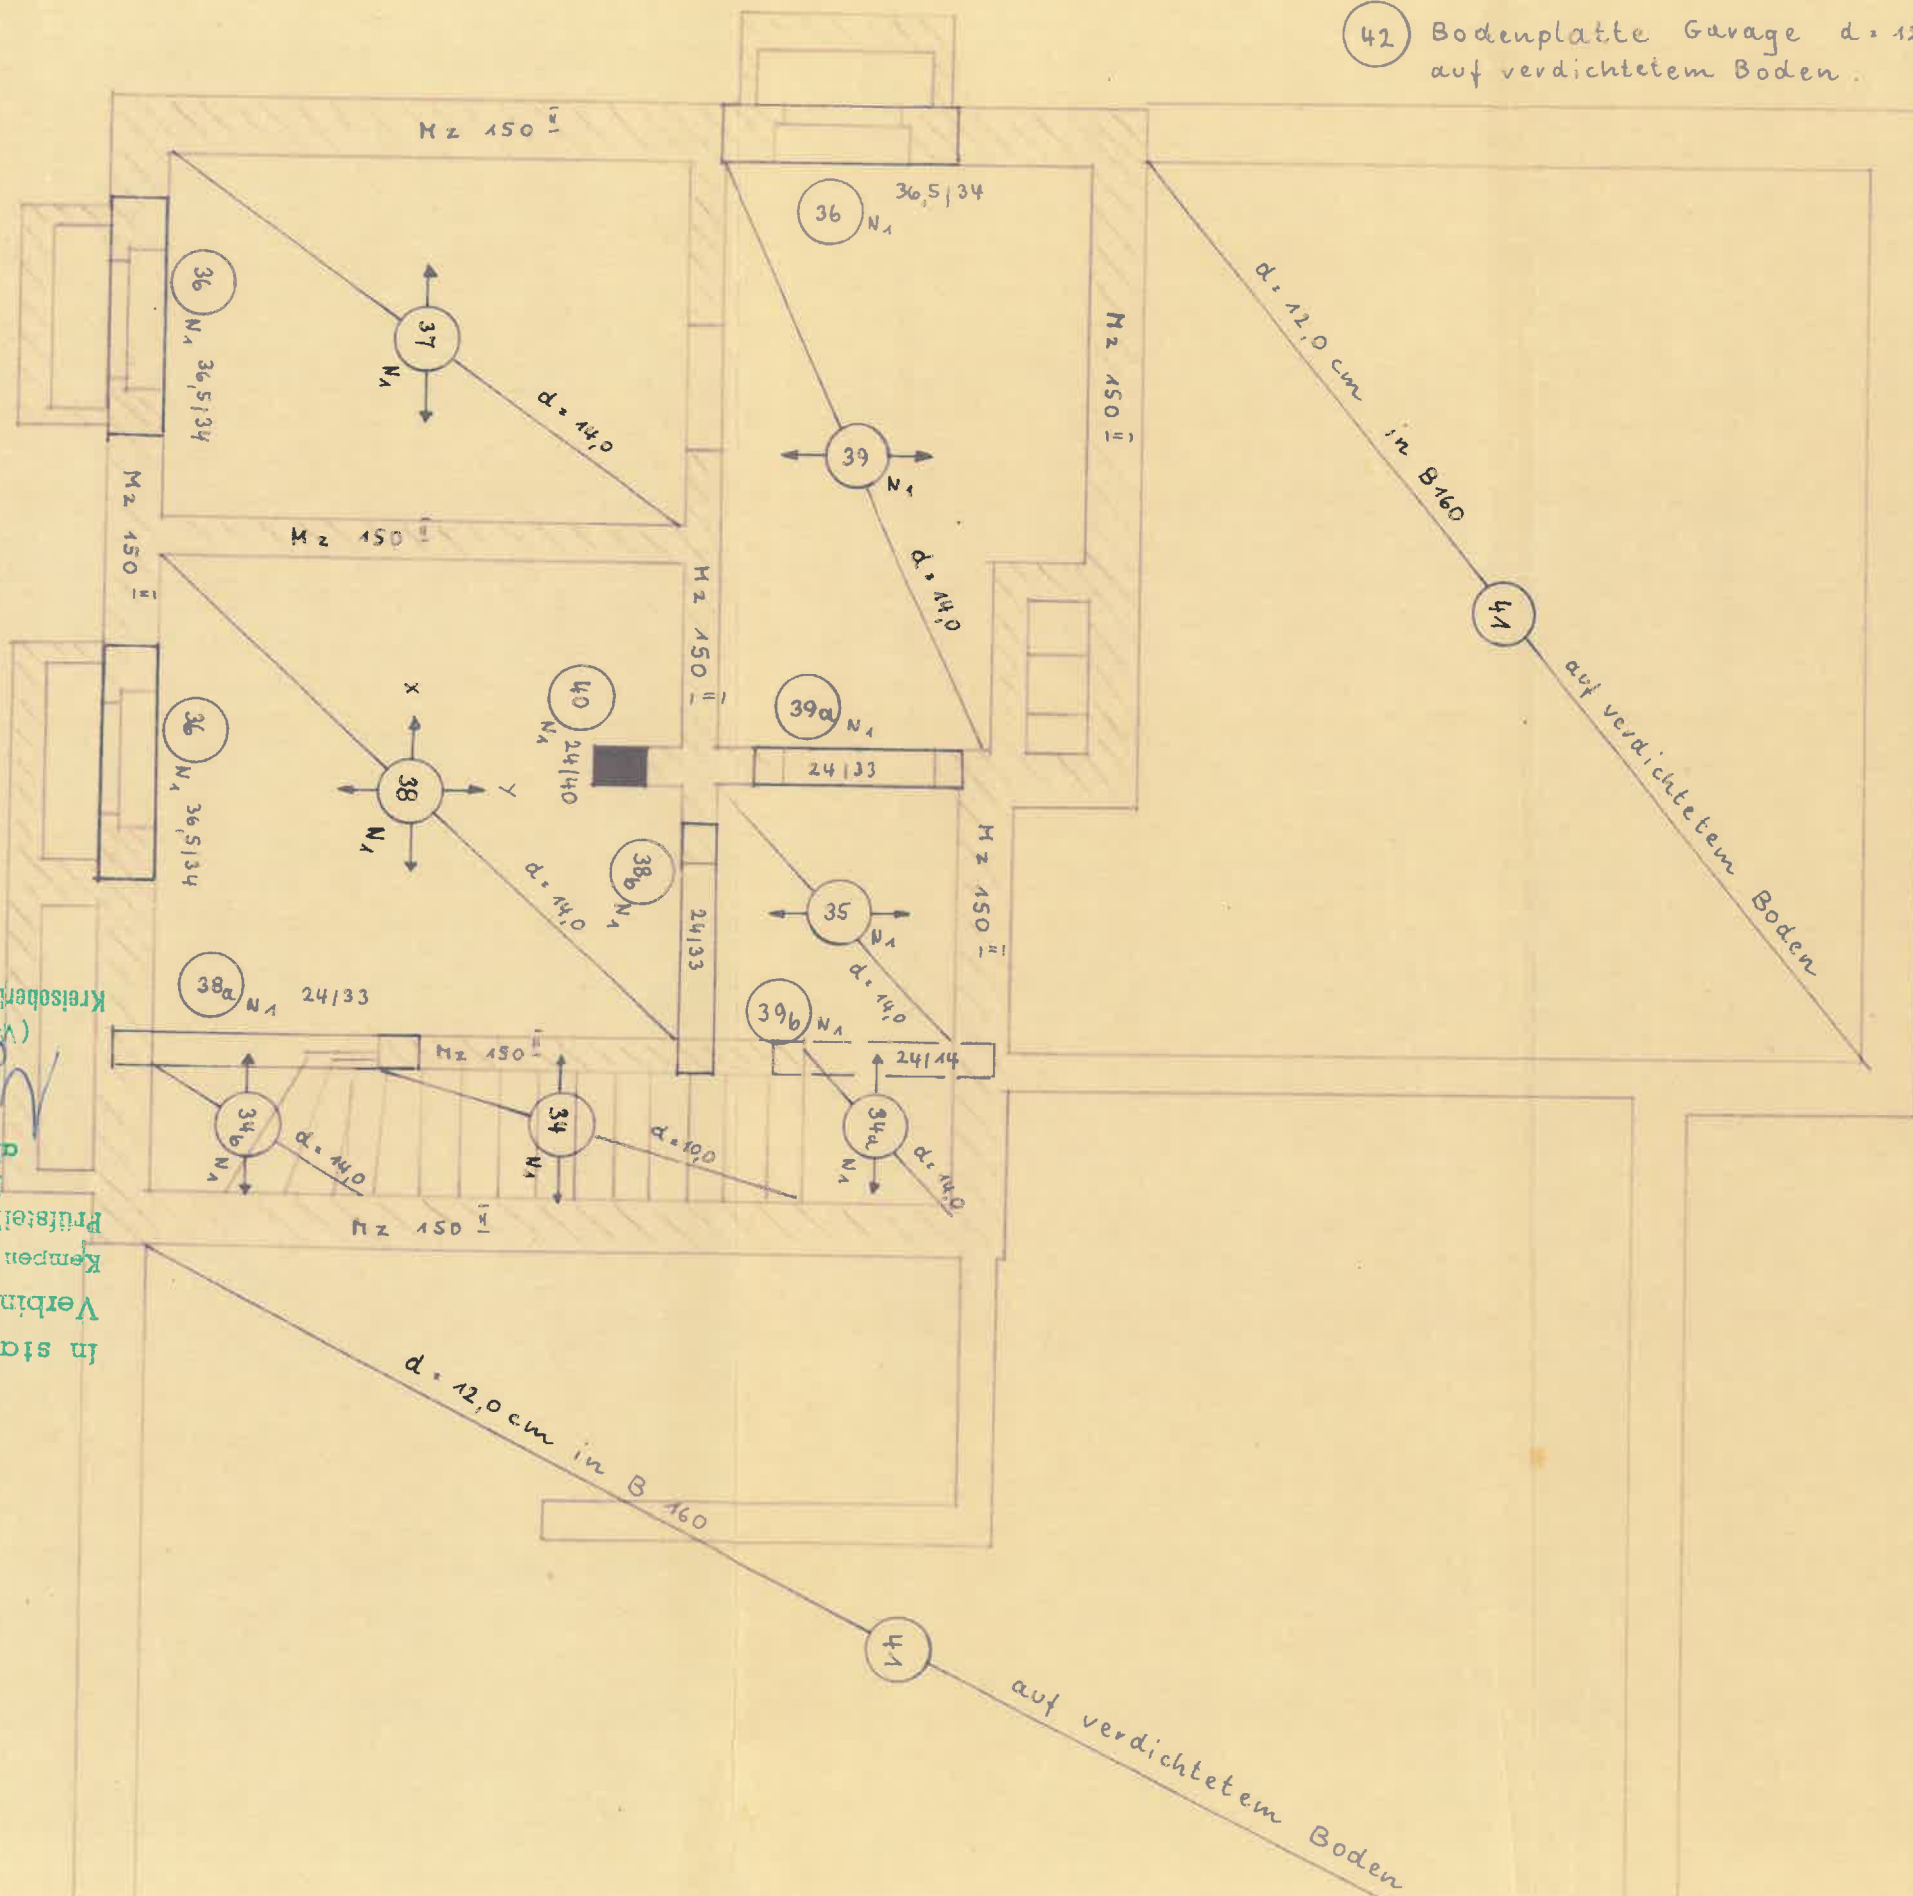

In statistischer Hinsicht geprüft in  
Verbindung mit Bauschein Nr. 854/167  
Kempen-Niehn, den 09. April 1968  
Prüfstelle des Landkreises Kempen-Krefeld  
Der Oberkreisdirektor  
als untere Bauaufsichtsbehörde  
I. A.:  
Waller  
Kreissoberrbauamt  
Kreissoberrbauinspektor

Decke über Keller  
übersicht M. + A.  
zum A. Nachtrag