

RÜCKANSICHT

NEUBAU EINES MEHRFAMILIENHAUSES  
IN MEERBUSCH-LANK, GONELLA STR.


ANSICHTEN

M. 1:100


ZUM BAUGESCHICH VON HEUTE  
MEERBUSCH 1, DEN 1

DEC BÄHRE / DEC ARCHITECT  
22072 - 080 - 060

ARCHITECTURBÜRO F. A. WESTPHAL  
4005 MEERBUSCH 1, MOERER STR. 69, TEL. 4400

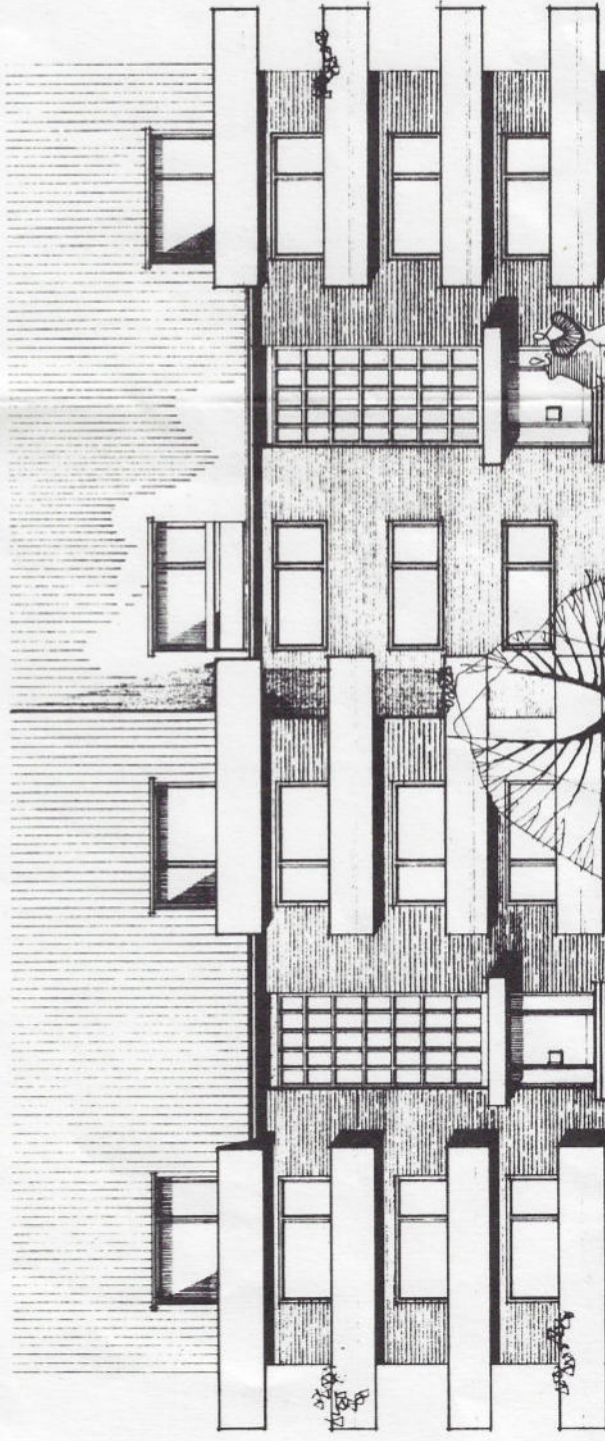



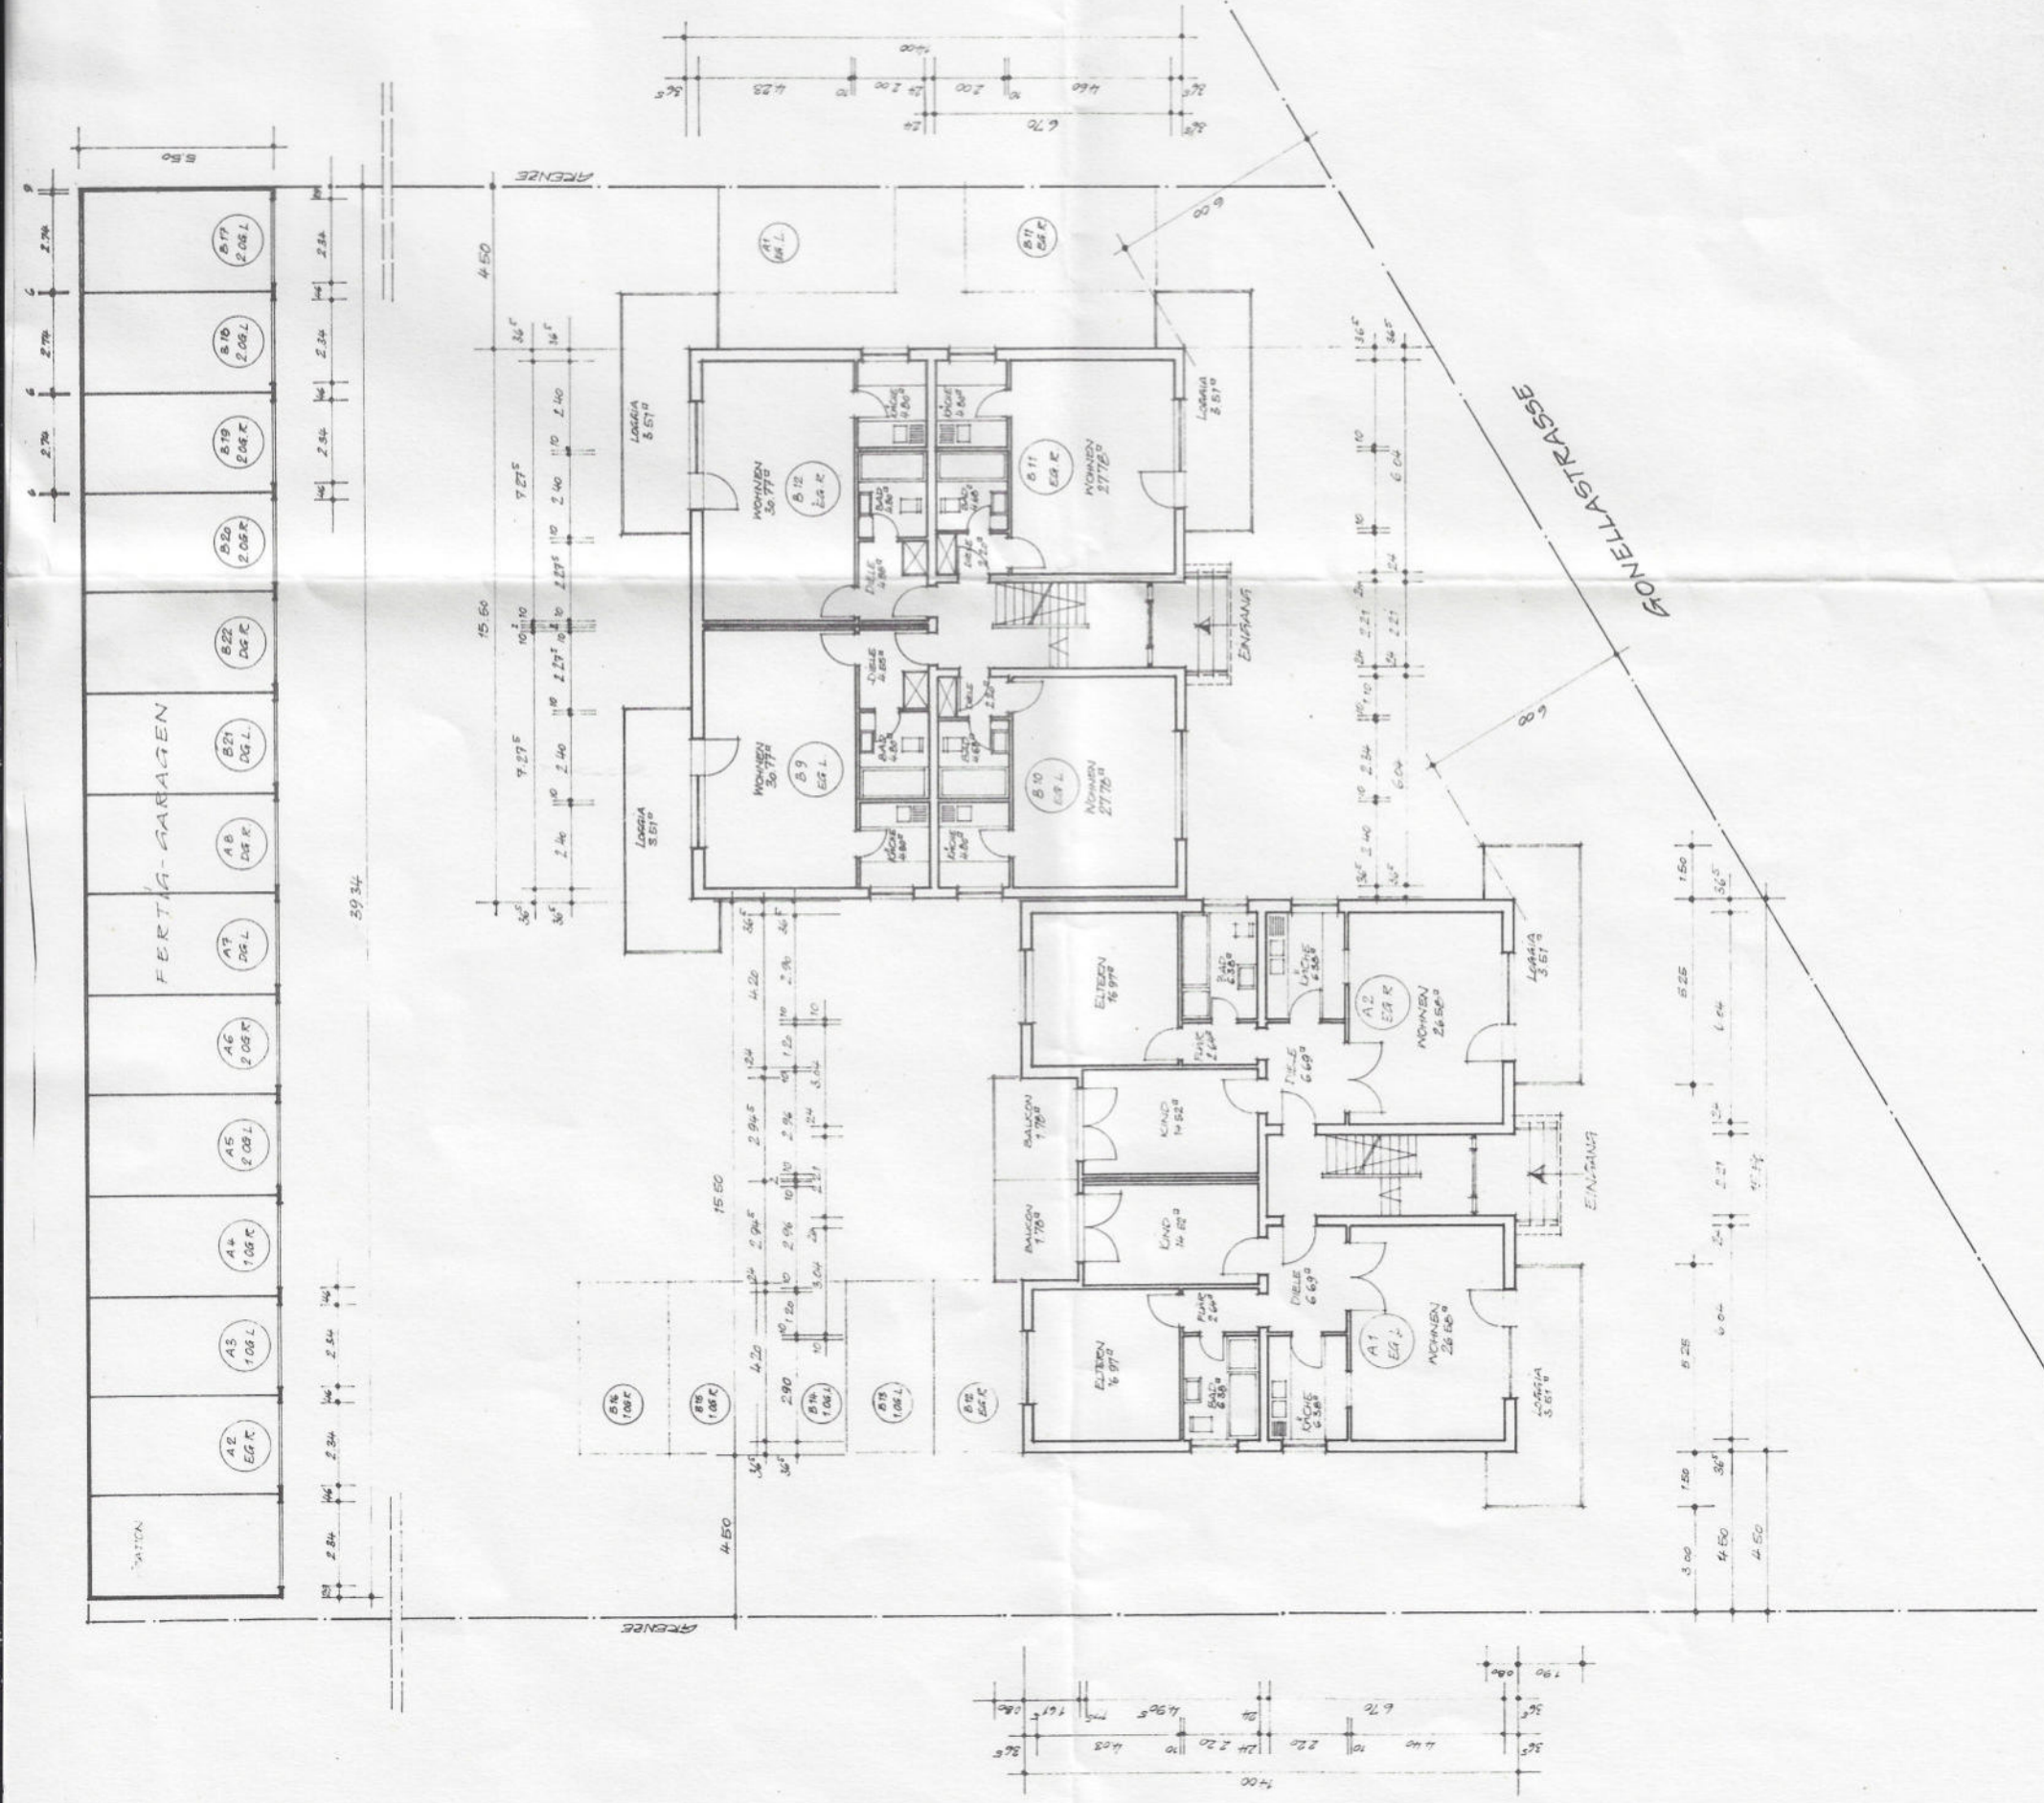

NEUBAU EINES MEHRFAMILIENHAUSES  
IN MEERBESCH-LANK, GONELLASTR.

GRUNDRISS - ERDRECHSCHOSS M. 1:100


ZUM BAUGESCHICH VON HEUTE:  
MEERBESCH 1, DEN:

DES BAUTEILS / DER ARCHITEKT:

ARCHITEKTURBÜRO F. A. WESTPHAL  
4000 MEERBESCH 1, MOERSE STR. 68, TEL. 4400

*[Signature]*



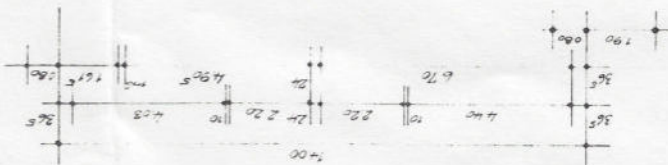


GRÜNDRISSSE - 1. OBERGESCH. M. 1:100

ZUM BAUGESCHICH VON HEUTE :  
MEERBÄSCH 1, DEN :

DER BÄHNERR / DER ARCHITEKT:  
1602772 - 080-060  
1702772

ARCHITECTURE F. A. WESTPHAL  
4005 MEERSBACH 1 MOERSE STR. 68, TEL. 4400



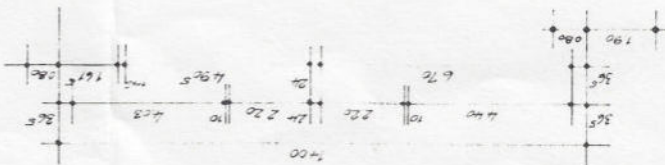

GRÜNDRISS - 2. OBERGESCH. M. 1:100

ЗІМ БАГЕЊІЧ ВОН НЕНТЕ :  
МЕЕКІЊІЧ 1, ДЕН :

DER BAÑHERR / DER ARCHITEKT:  
1602772 - 080-060  
170272

ARCHITECTURE F. A. WESTPHAL  
4005 MEERESBUSH TUNOERS STR 68 TEL 4400



# NEUBAU EINES MEHRFAMILIENHAUSES IN MEERBÜSCH-LANK, GONELLASTE


GRUNDRISS - DACHGESCHOSS M. 1, 100

ZUM BAUBEREICH VON HEUTE:  
MEERBÜSCH 1, DEN:

DES BAUHEREN / DES ARCHITECTEN:  
190272 - 080 - 055

ARCHITEKTURBÜRO F. A. WESTPHAL  
4000 MEERBÜSCH 1, MOERSE STR. 88, TEL. 4400

*[Signature]*

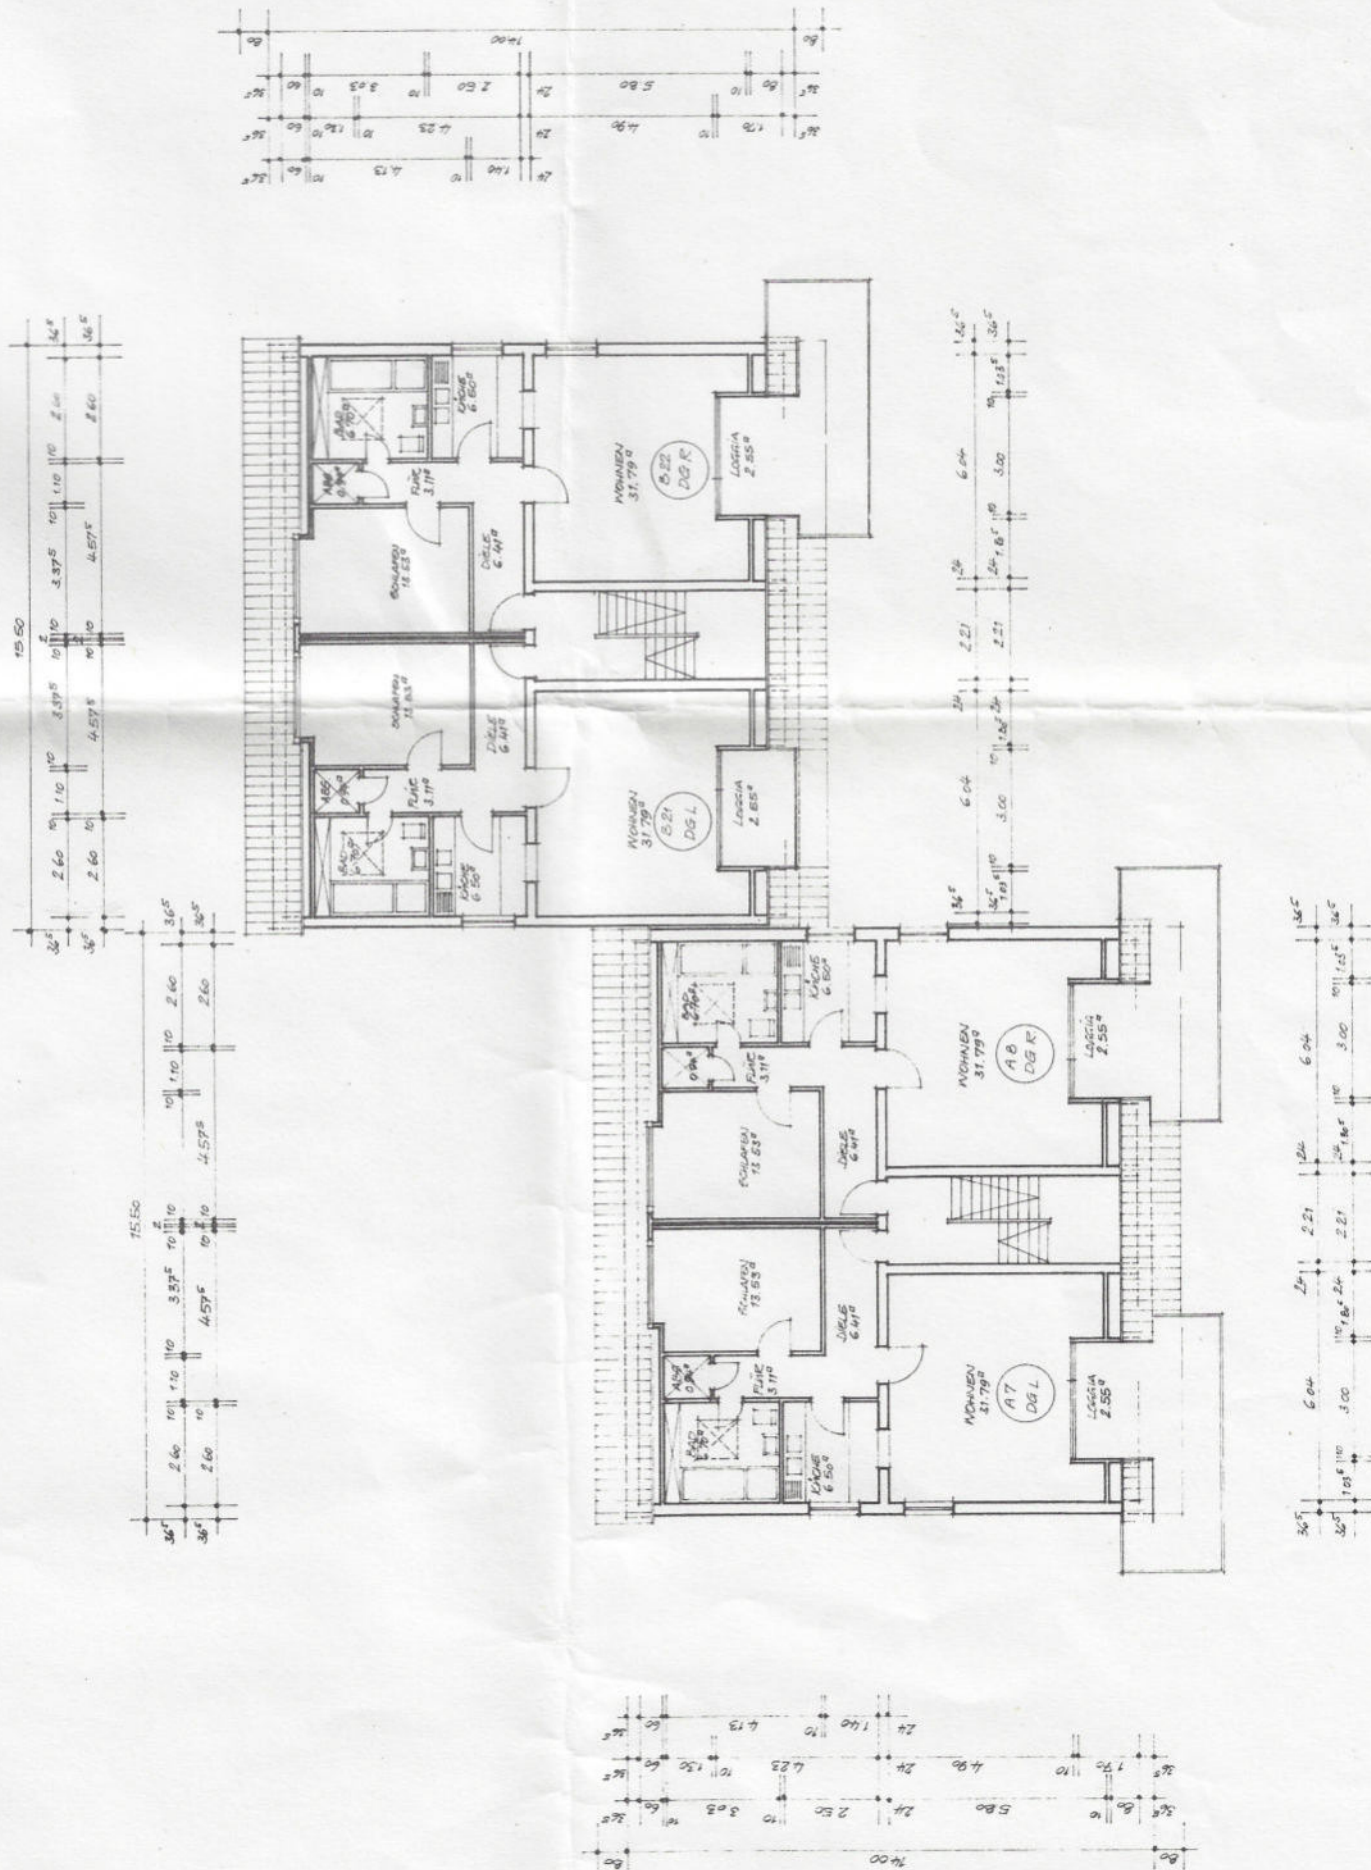



NEUBAU EINES MEHRFAMILIENHAUSES  
IN MEERBACH-LANK, DONELLASTR.

GRUNDRISSSE - KELLERGESCHOSS M. 1100

ZUM BAUREISICH VON HEUTE:  
MEERBACH 1, DEN:

DEC BÄHRE / DER ARCHITECT:  
260272 - 080-060

ARCHITEKTURDOKTOR F. A. WESTPHAL  
4005 MEERBACH 1, MOERER STR. 68, TEL. 4400

*[Handwritten signature]*

