


Fenster
1435 hoch

Fenster
1435 hoch

Maßstab x3

Wohnzimmer

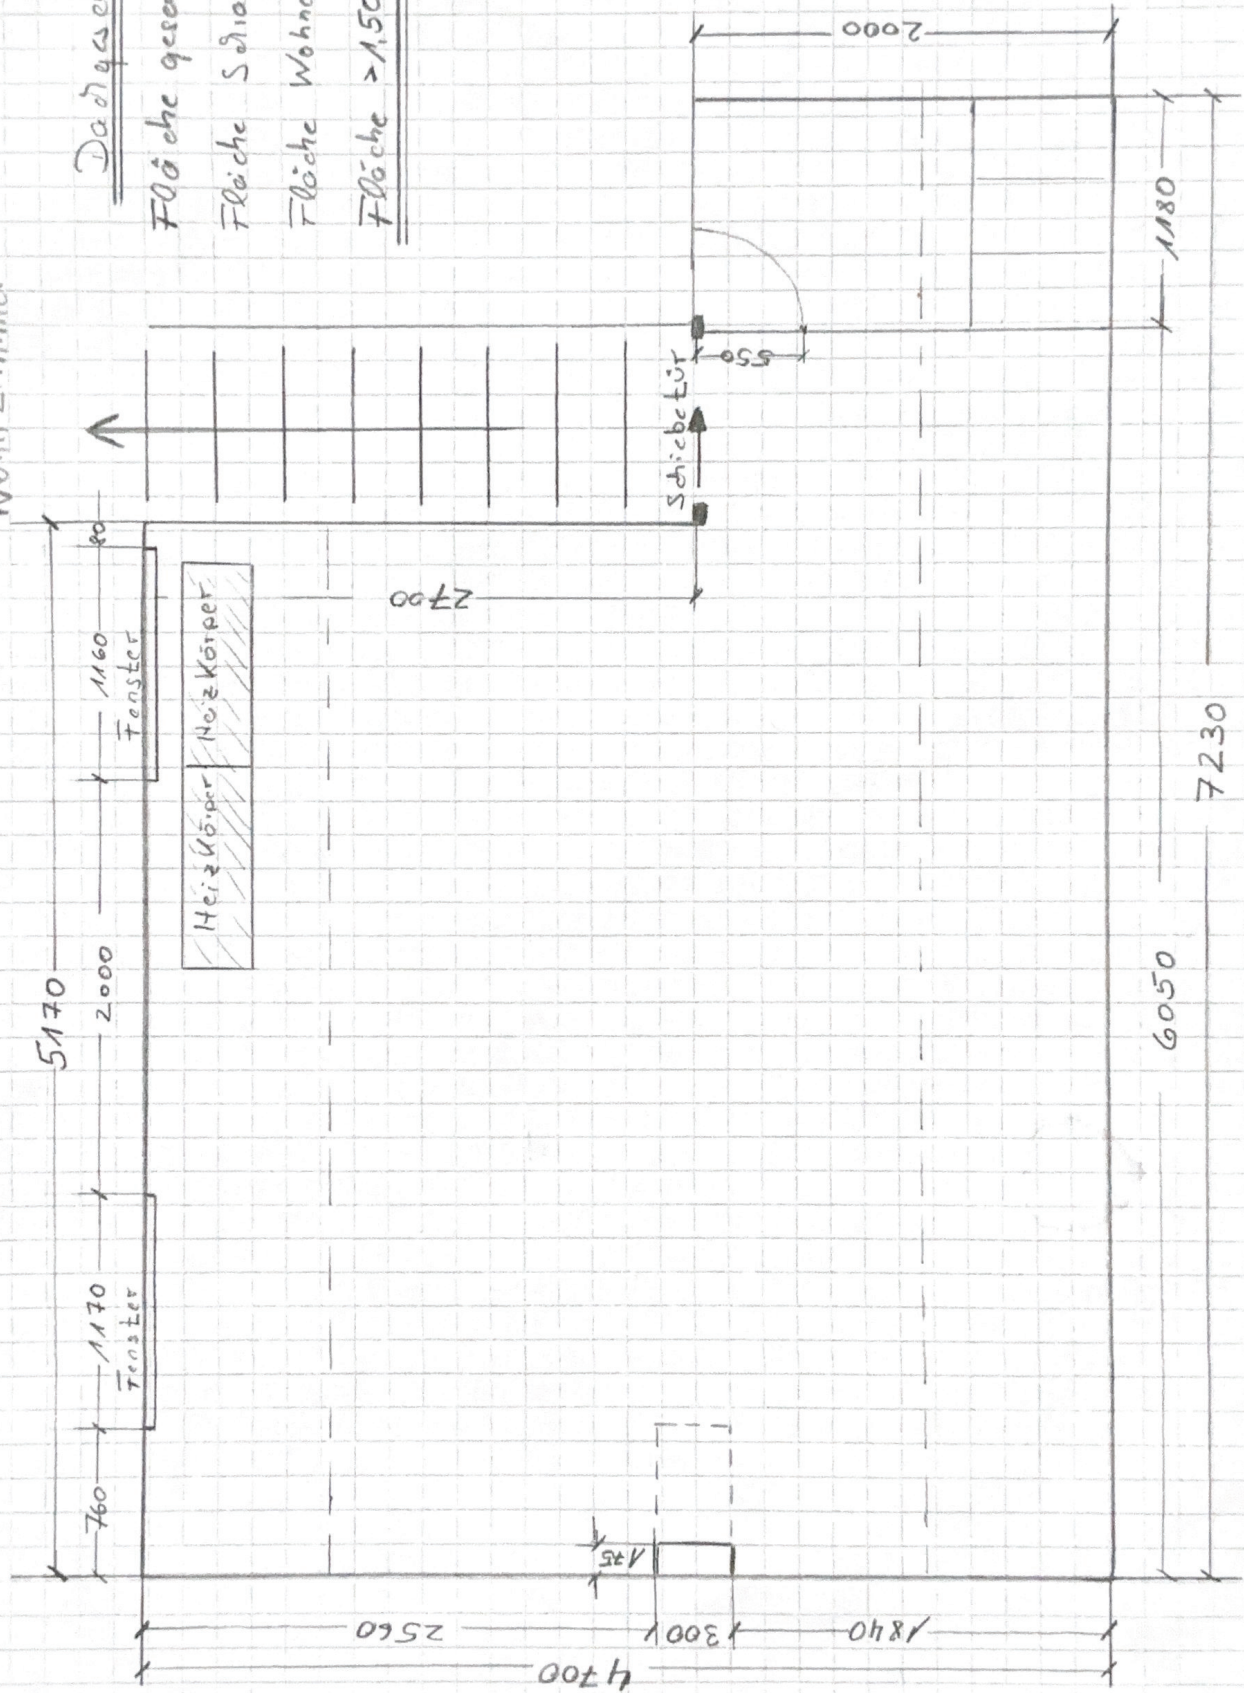

Dachgeschoss

Fläche gesamt 28,42m²

Fläche Schrank 2,36m²

Fläche Wohnen 26,06m²

Fläche > 1,50h 16,25m²