

Gemarkung: *Lank*

Flur: 2

Flurstück	Fläche			L. B. Nr.	Grundbuch		Eigentümer
	ha	a	qm		Bd.	Bl.	
486	-	32	44	324	-	0461	Hamacher, Gottfried Landwirt
①	ca.	18	80				<u>Erwerber: Archt. Westphal</u>
②	ca.	13	64				

# LAGEPLAN

1:1000

Bauvorhaben: *Gonellastraße*Bauherr: *Archt. Westphal*

Vorh. Bebauung:	qm	Das in Frage kommende Grundstück ist gelb umrandet
Abbruch, Umbau:	qm	
Neubau	650	Anschlußhöhe: N.N.
Straßenlandabtretung:	qm	
Freifläche:	1230	
Gesamtfläche:	① ca. 1880	

Angefertigt auf Grund amtlicher Unterlagen und eigener örtlicher Aufnahme.

Krefeld, den 14. März

1972




Ausweisungen des Bebauungsplanes (Vorentwurf) Nr.

Zum Baugesuch vom heutigen Tag gehörig  
Krefeld, den 196

Orientierung: M. 1:

Der Bauherr:

Der Architekt:

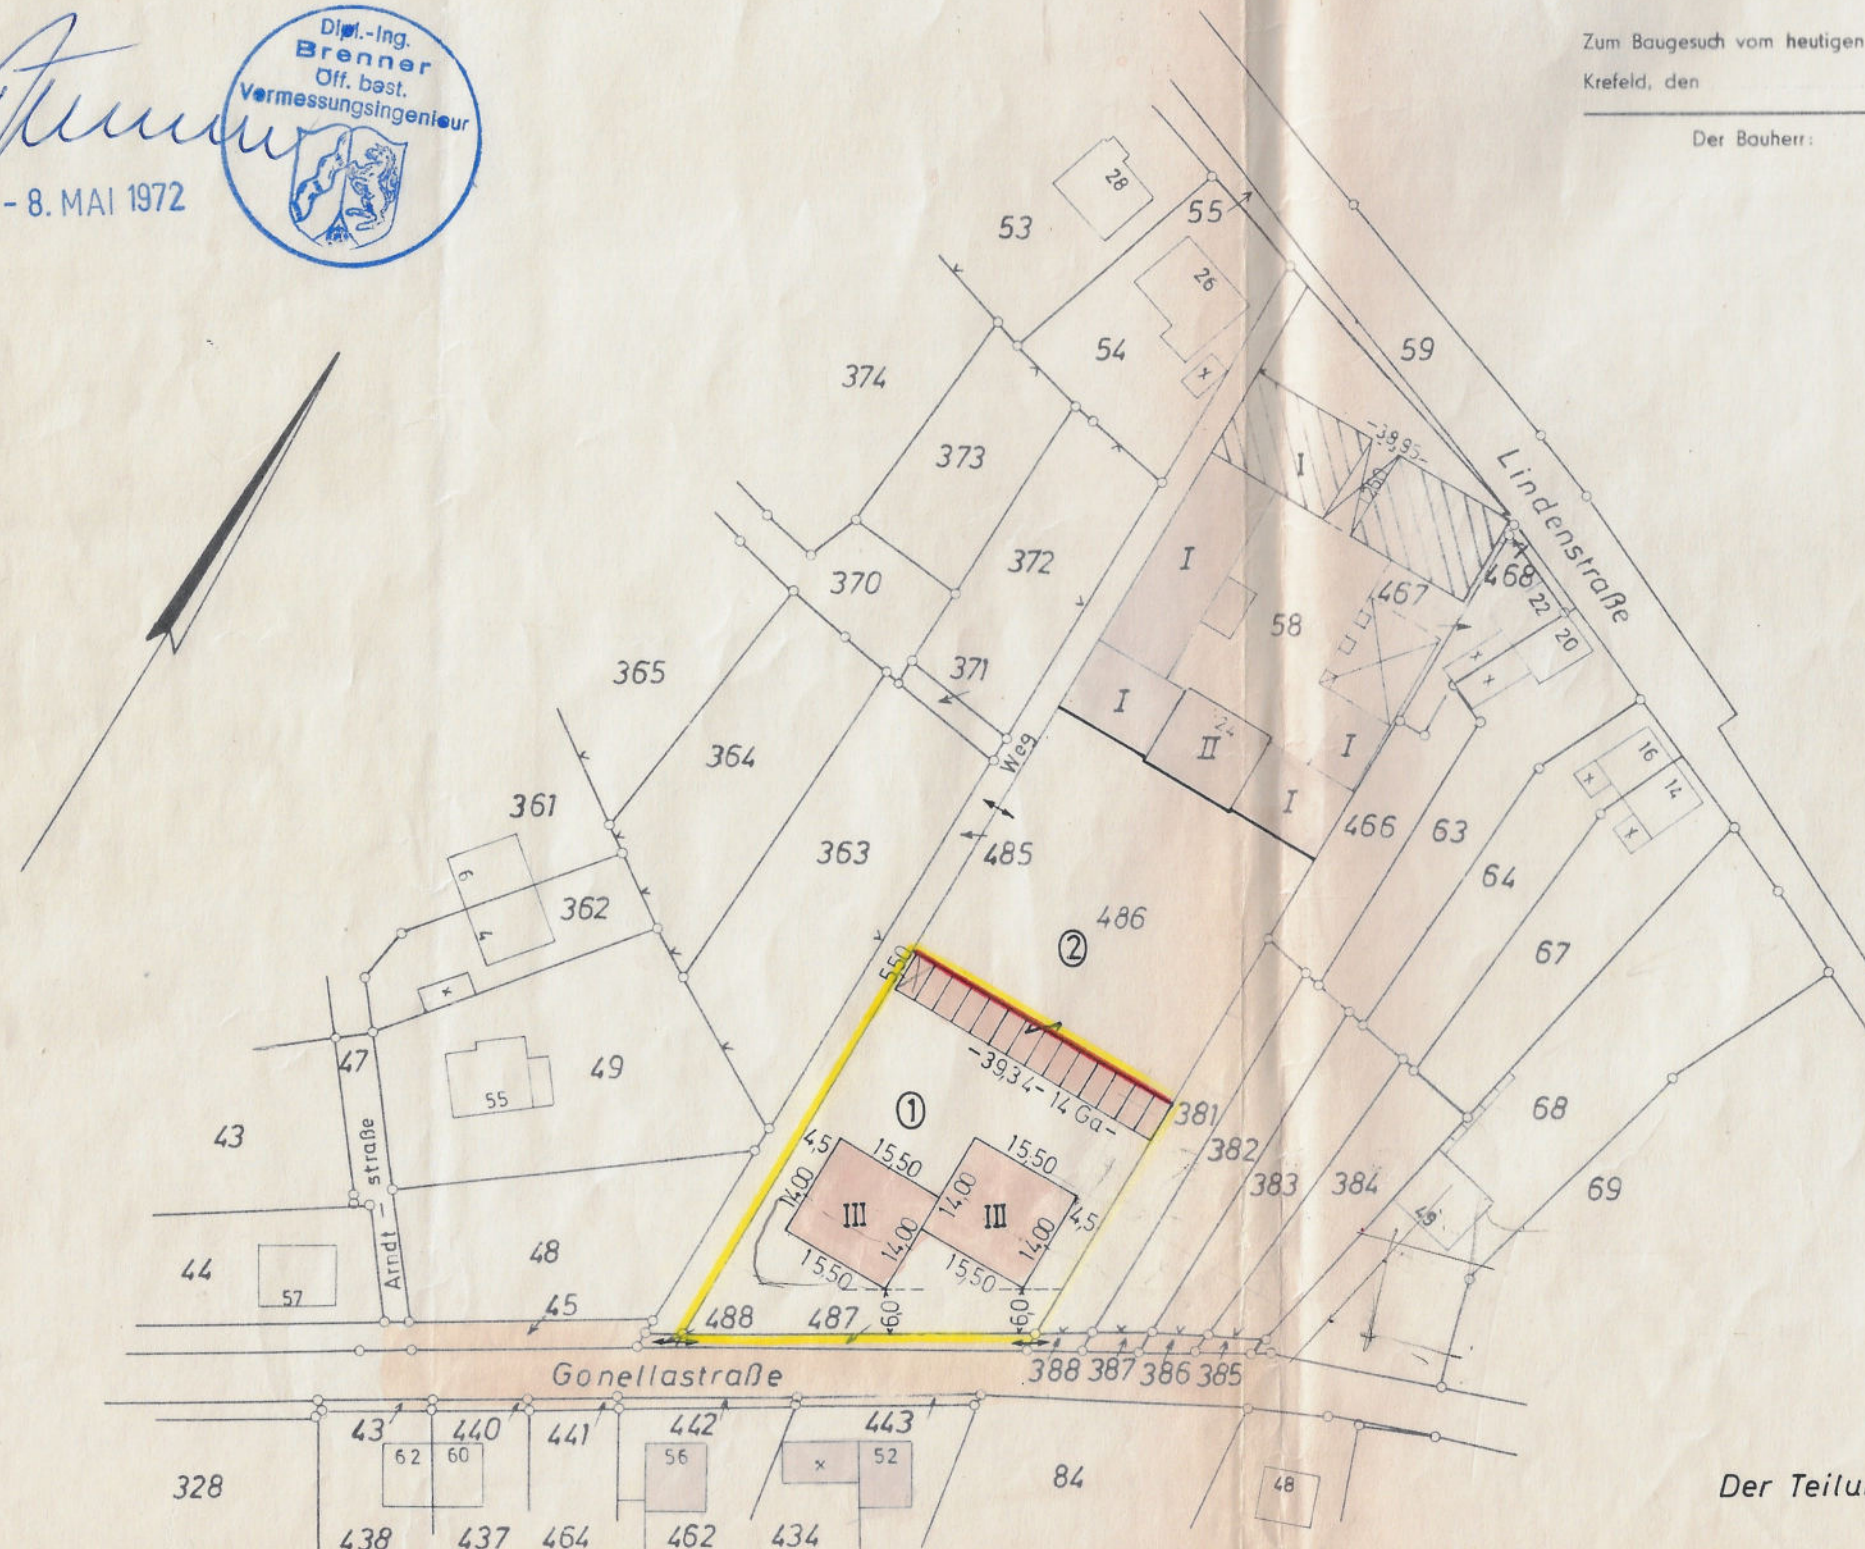

### Grenznachbarn

466	Kulmekath, Peter, und Ehefrau
58	Gertrud, geb. Huisges
381	Kamp Otto und Ehefrau
487	Stadt Meerbusch

Der Teilungsantrag wurde am 11.4.1972 genehmigt.