




Flurstück: 561

Flur: 2

Gemarkung: Lank

Gonellastraße 53 u.a., Meerbusch

Erstellt: 14.04.2026

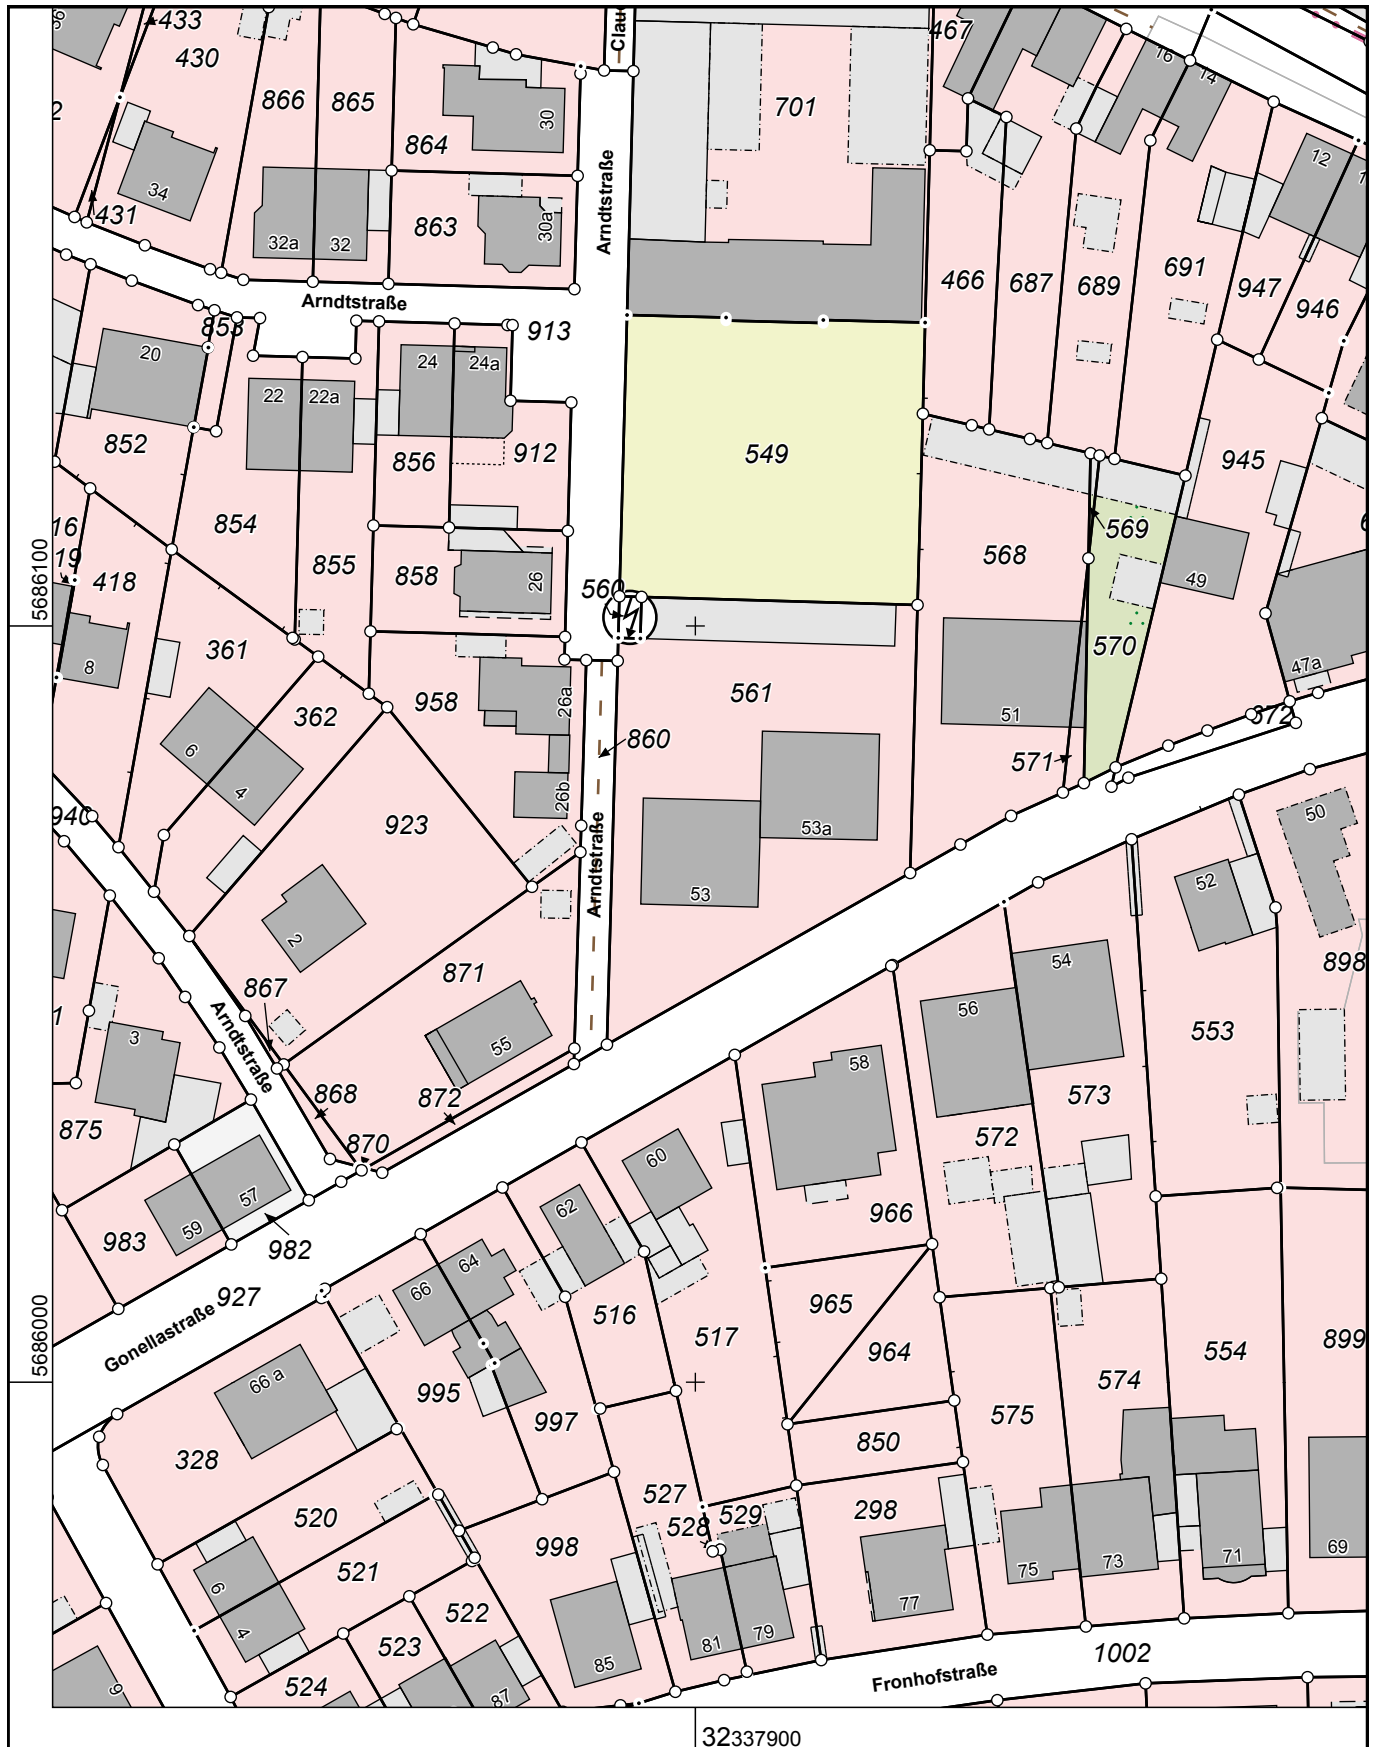

Maßstab 1 : 1000

10 20 30 40 50 Meter

Die Nutzung dieses Auszuges ist im Rahmen des § 11 (1) DVOzVermKatG NRW zulässig. Zuwiderhandlungen werden nach § 27 VermKatG NRW verfolgt.