




Wasserstraße 20, Meerbusch

Auszug aus dem Liegenschaftskataster

Flurkarte NRW 1 : 1000

Erstellt: 15.04.2026

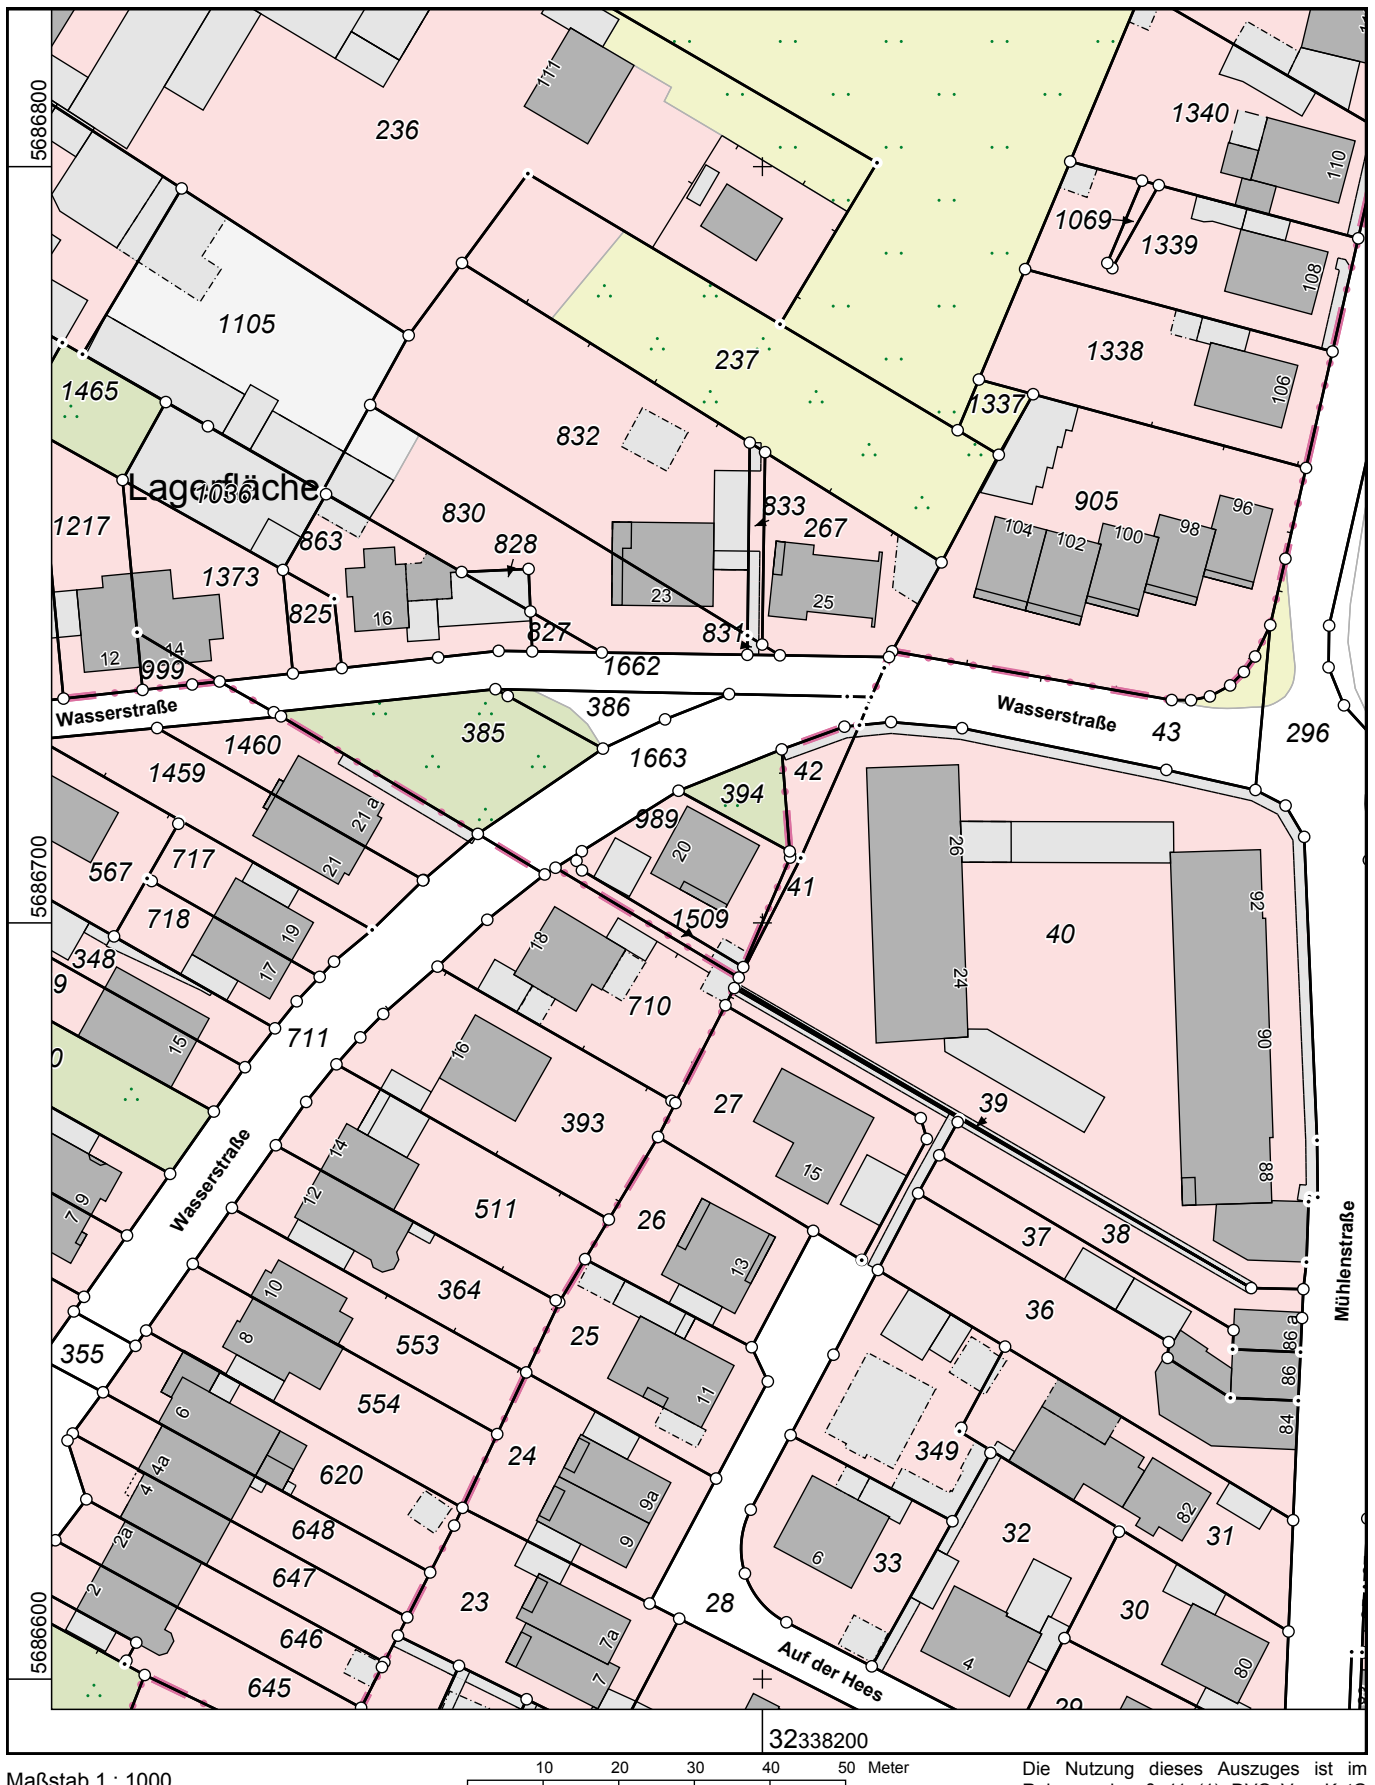

Maßstab 1 : 1000

Die Nutzung dieses Auszuges ist im Rahmen des § 11 (1) DVOzVermKatG NRW zulässig. Zuwiderhandlungen werden nach § 27 VermKatG NRW verfolgt.