




Flurstück: 605

Flur: 3

Gemarkung: Lank

Fronhofstraße 26, Meerbusch

Erstellt: 15.04.2026

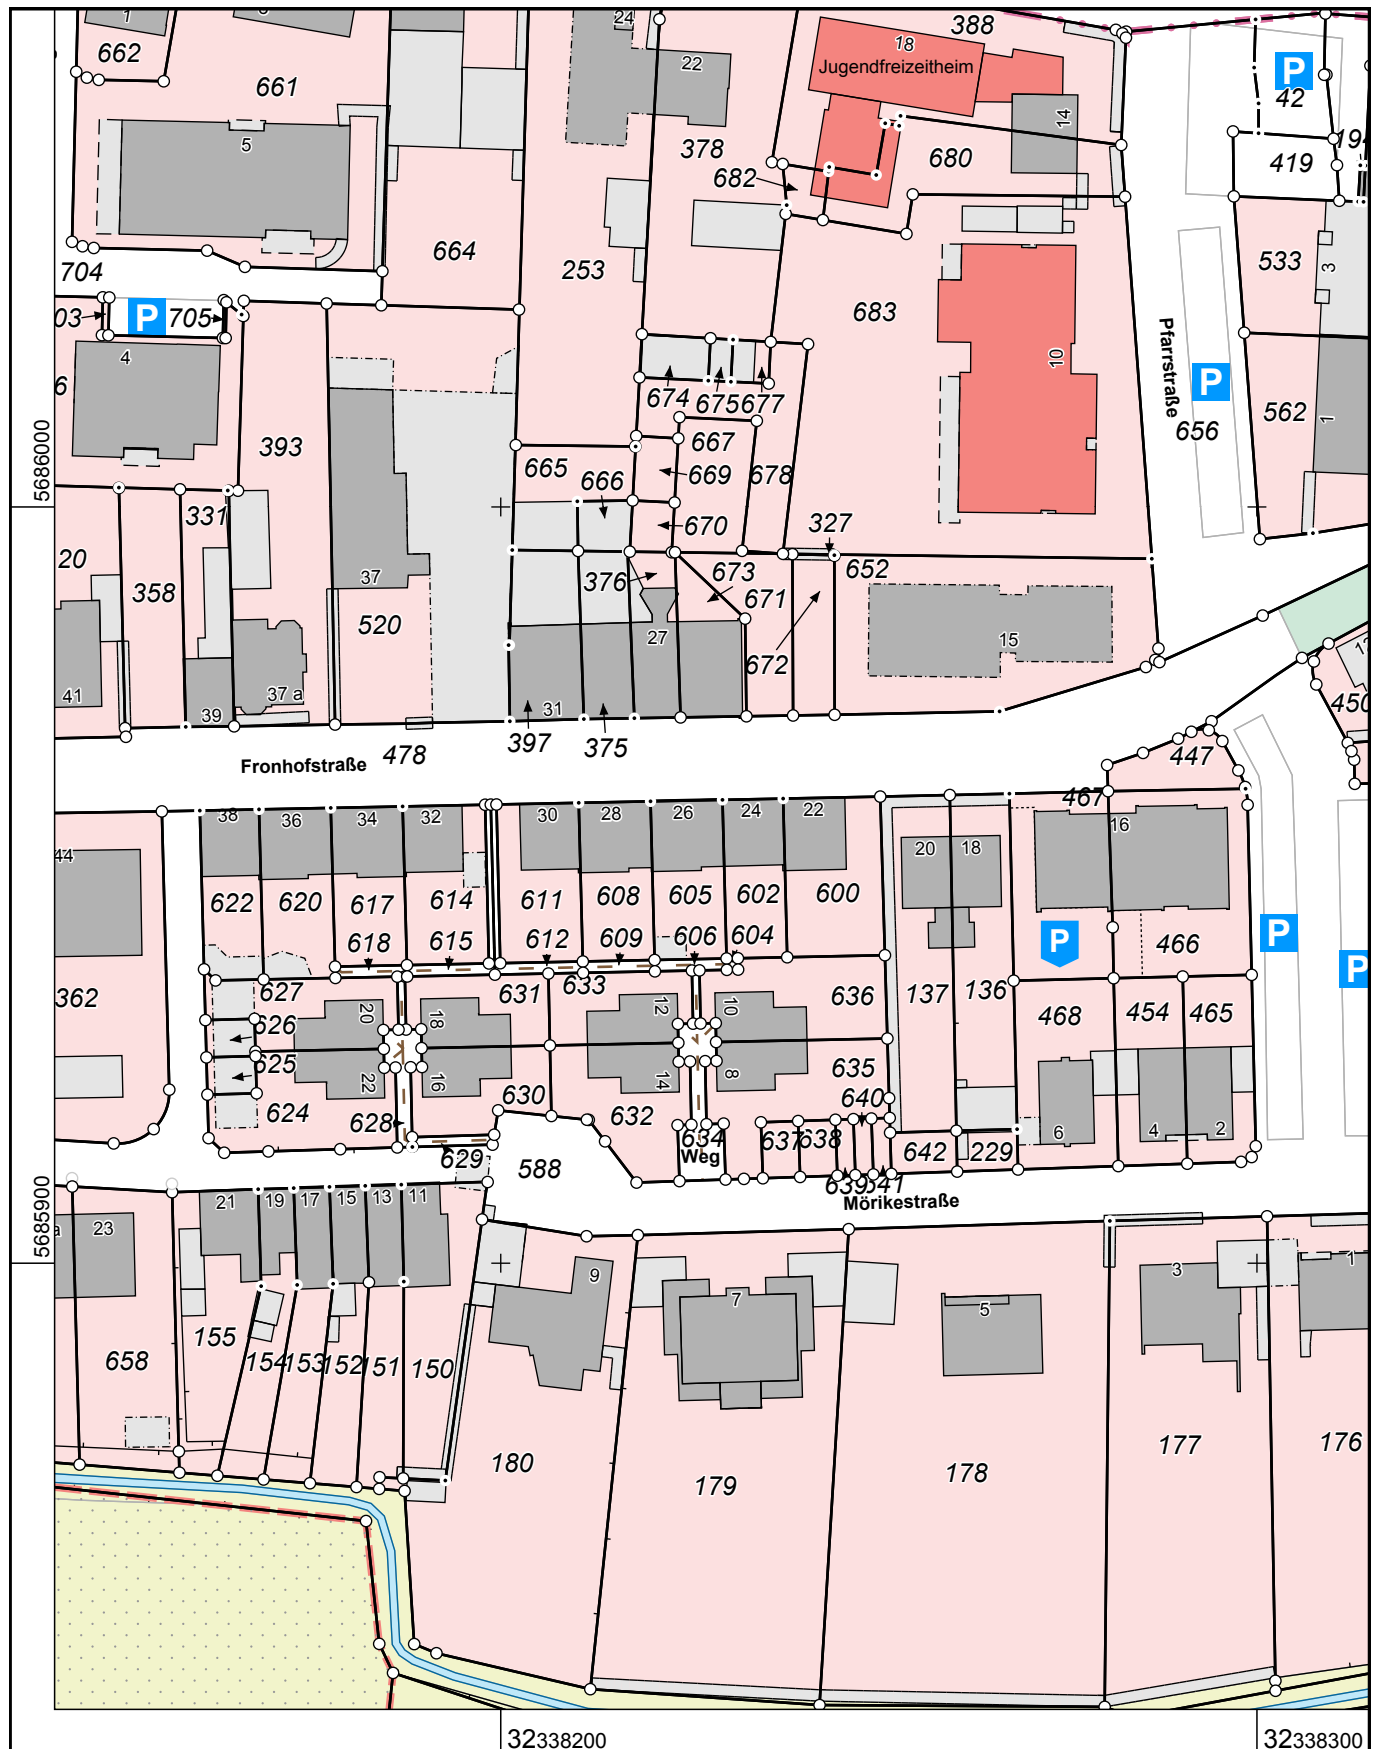

Maßstab 1 : 1000

10 20 30 40 50 Meter

Die Nutzung dieses Auszuges ist im Rahmen des § 11 (1) DVOzVermKatG NRW zulässig. Zuwiderhandlungen werden nach § 27 VermKatG NRW verfolgt.