
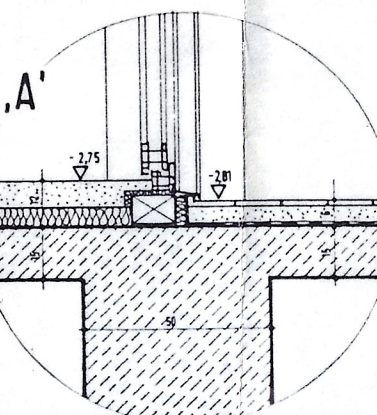
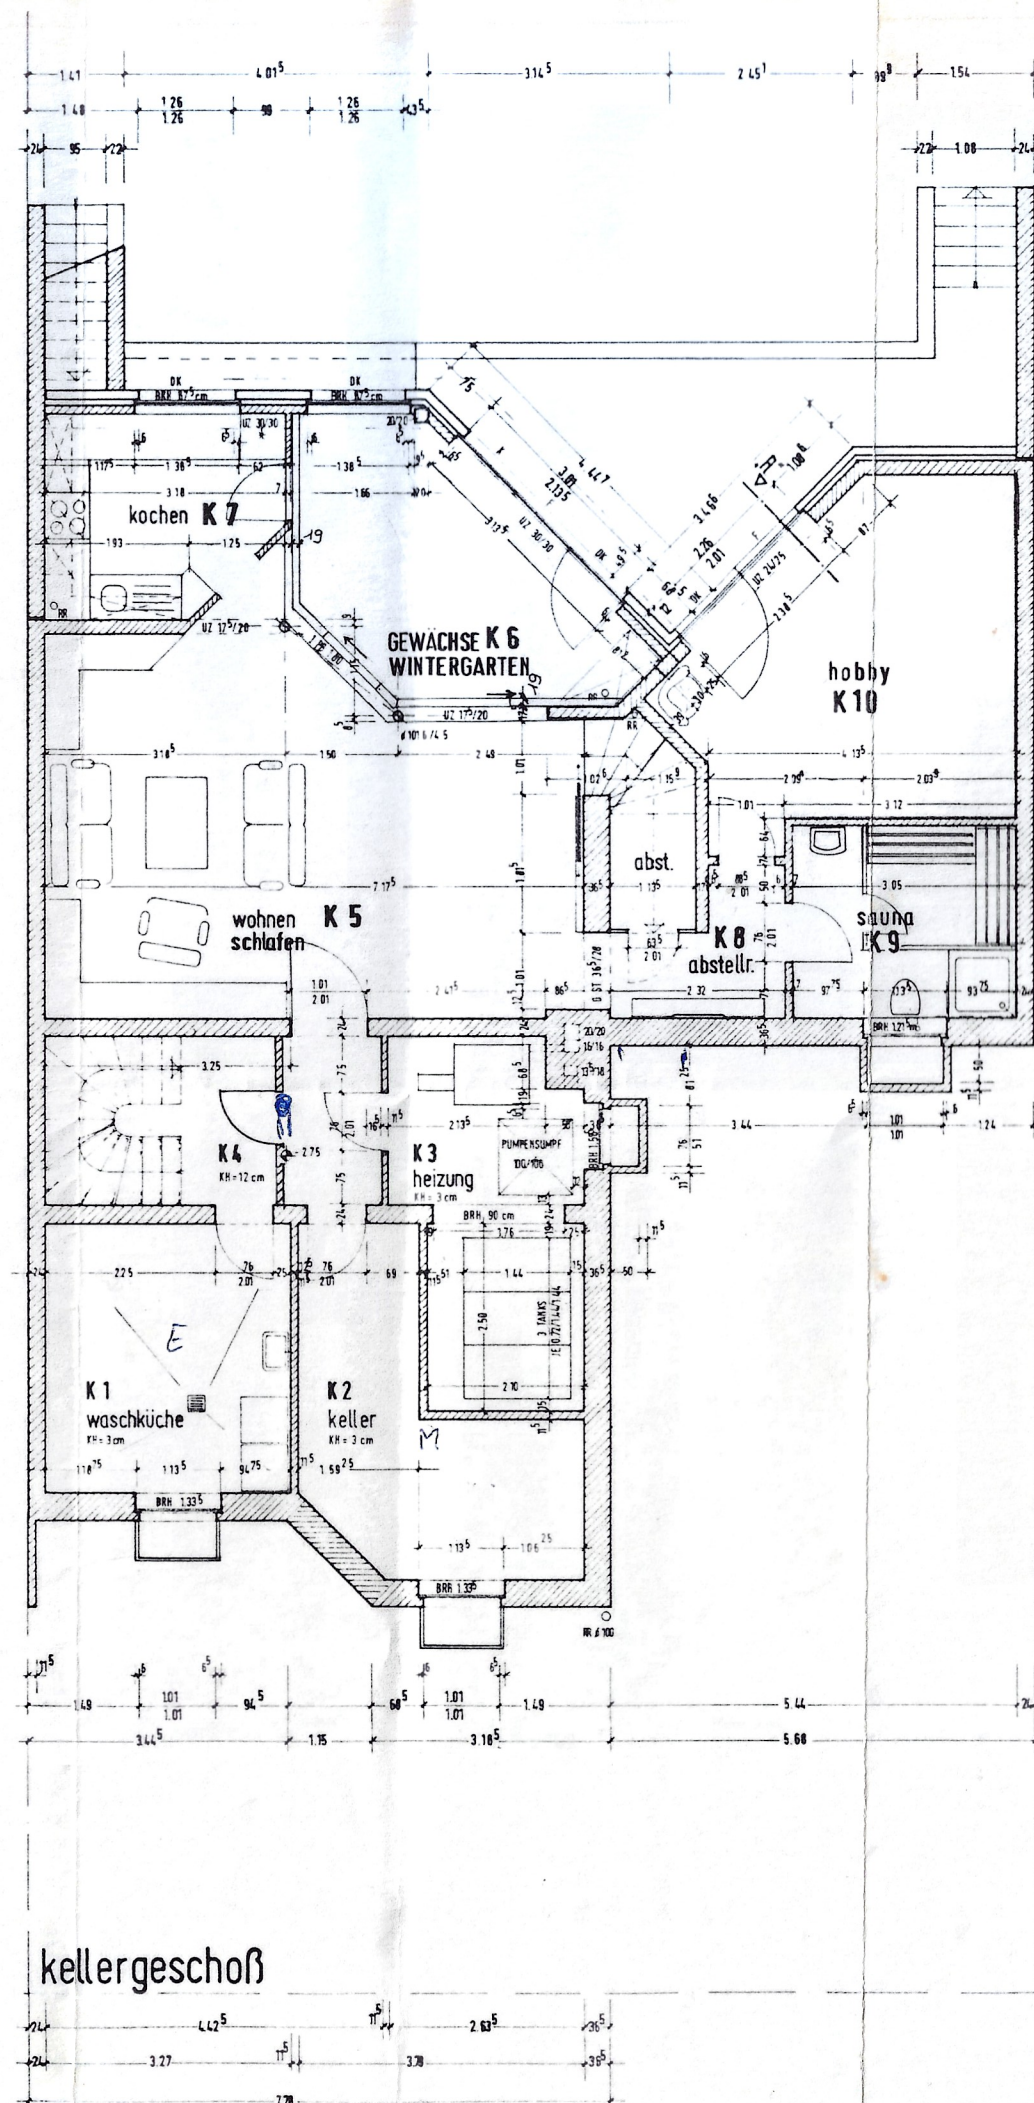


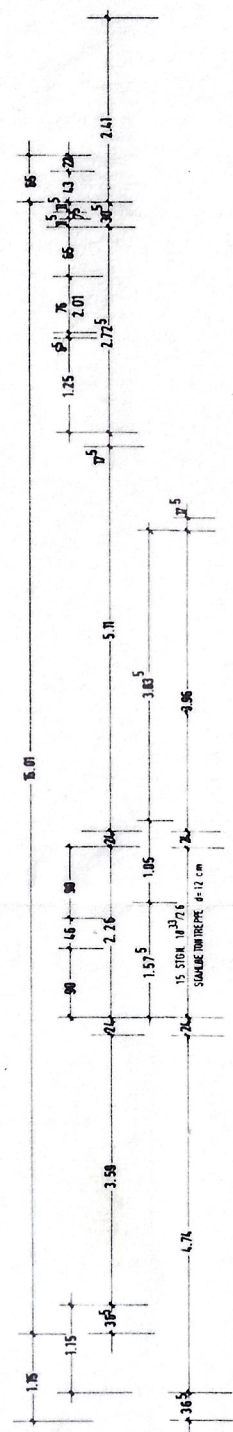

Bauordnungsamt
AMT 63
Eing. 20. JUNI 1991
Abt.

Mit der geplanten Bebauung
sind wir einverstanden.

Nachbar links:

Nachbar rechts:

Anlage zum
Bauschein/ Nachtrag
Schreiben
vom 10. Okt. 1991
AZ B/900426/12

Stadt Krefeld
Dr. Oberstadtdirektor
Bauordnungsamt
K.K.

- 11.5 cm VERBLENUNG (SCHWARZE FUGEN)
- MAUERWERK KS 12/11
- WÄRMEDÄMMUNG 5cm ISOVER
- BETON B 25
- BETONSTAHL IV S.M

PLANER DIPL. ING. BDB G. SCHAAF WESTPARKSTR. 30
C/O FRANZ SCHRÜLLKAMP BAUUNTERNEHMUNG GMBH
4150 KREFELD 17.6.91 021 51/75 00 17

G. SchAAF

Bauvorhaben

Neubau eines Einfamilienhauses
mit Einliegerwohnung
Nierster Str.16 4150 Krefeld-Stratum

Bauherr *Hermsen*

Eheleute J. u. M. Hermsen
Kolpingstrasse 34a 4150 Krefeld


Kellergeschoß

M. 1:100 im Mai 1990

Anlage zum
Bauschein/ Nachtrag
Schrotten
vom 10. Okt. 1991
Az. B/900426/12

Stadt Krefeld
Der Oberstadtdirektor
Bauordnungsamt
i.A.

K.H.

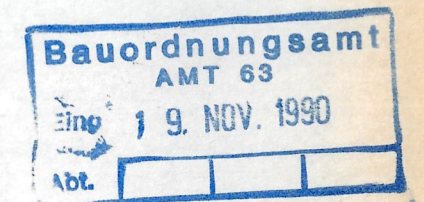

- 11,5 cm VERBLENDUNG (SCHWARZE FUGEN)
- MAUERWERK KS 12/II
- WÄRMEDÄMMUNG 5cm ISOVER
- BETON B 25
- BETONSTAHL IV S, M

Bauvorhaben

Neubau eines Einfamilienhauses
mit Einliegerwohnung
Nierster Str. 16 4150 Krefeld-Stratum




für Herrn
Bauherr *Herrn*

Eheleute J. u. M. Hermesen
Kolpingstrasse 34a 4150 Krefeld

PLANER DIPL. ING. DDB G. SCHAAF WESTPARKSTR. 20
C/O FRANZ SCHRÜLLKAMP BAUUNTERNEHMUNG GMBH
4150 KREFELD 02151/250017



Dachgeschoss

M. 1:100 im Mai 1990

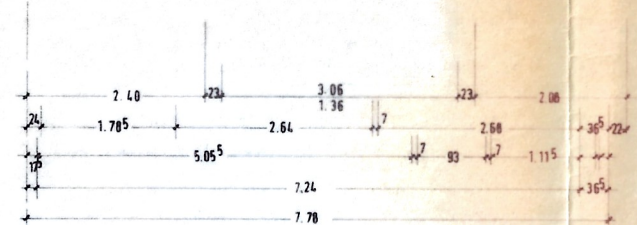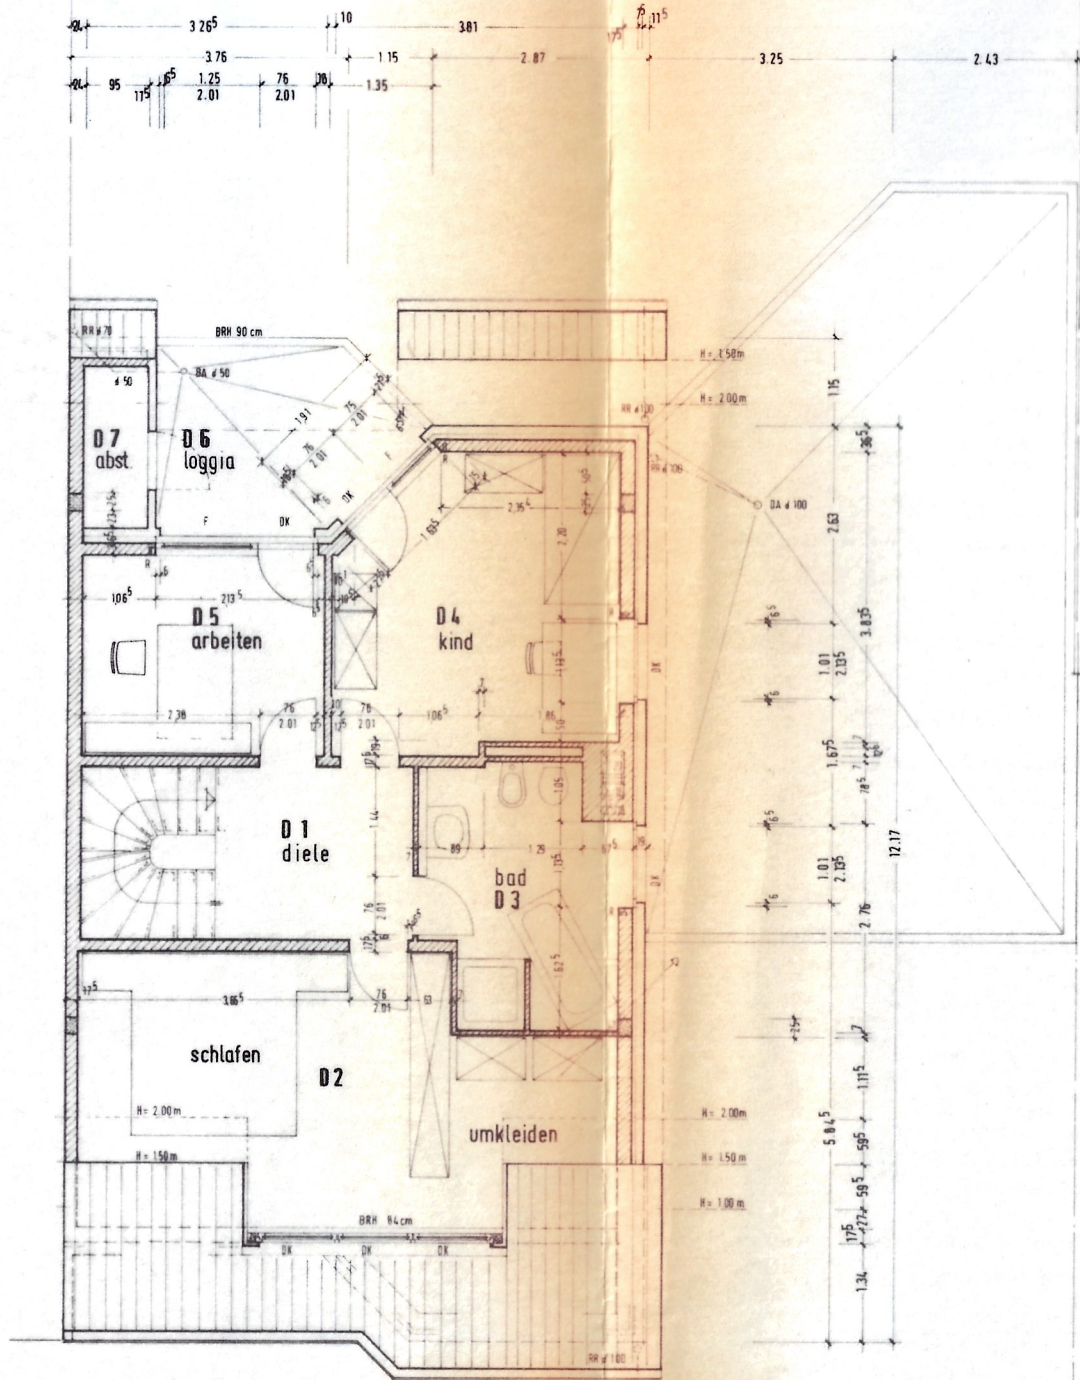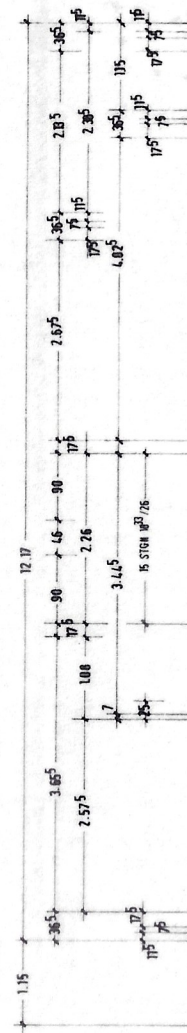


dachgeschoss

DIE DACHWEIGUNG IST ENTSPRECHEND
DEM VERLAUF DES VORHANDENEN NACH-
BARGIEBELS ANZUPASSEN !!!

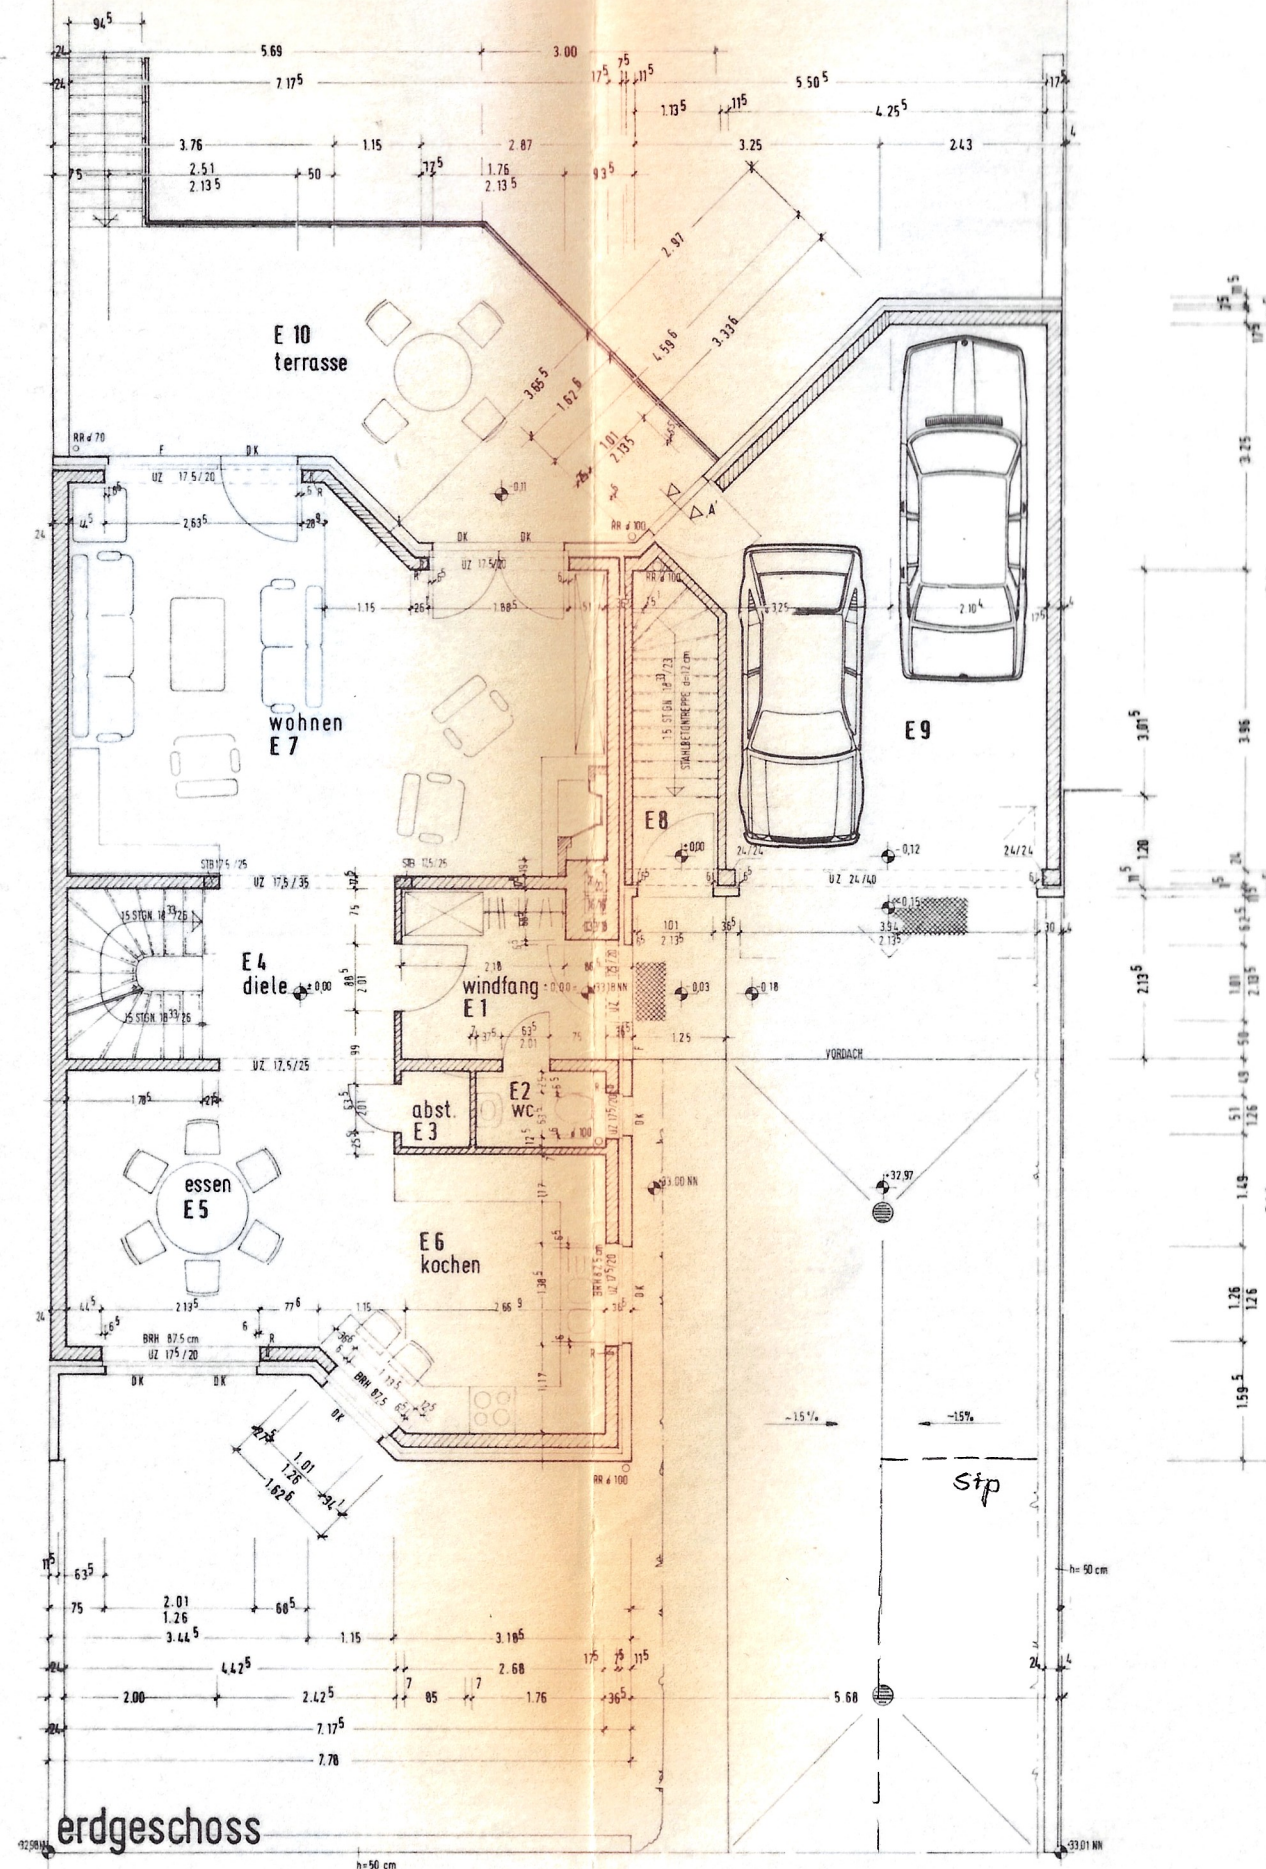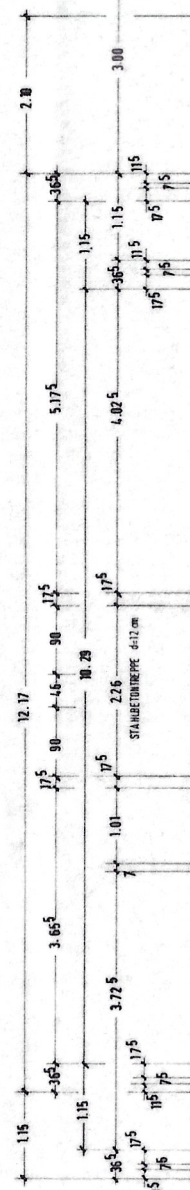

1. A

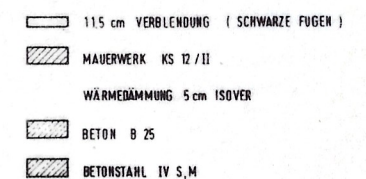

M. 1:100 im Mai 1990

Anlage zum
Bauschein/ Nachtrag
Schnitten

vom 10. Okt. 1991

Az. 8/900426/12

Stadt Krefeld
Der Oberstadtdirektor
Bauordnungsamt

K.H.

Bauordnungsamt
AMT 63
19. NOV. 1990

- 11,5 cm VERBLENDUNG (SCHWARZE FUGEN)
- MAUERWERK KS 12/11
- WÄRMEDÄMMUNG 5cm ISOVER
- BETON B 25
- BETONSTAHL IV S, M

Bauvorhaben

Neubau eines Einfamilienhauses
mit Einliegerwohnung
Nierster Str. 16 4150 Krefeld-Stratum


Bauherr *J. u. M. Hermen*










Eheleute J. u. M. Hermen
Kolpingstrasse 34a 4150 Krefeld

PLANNER DIPL. ING. BDB G. SCHAAF WESTPARKSTR. 30
C/O FRANZ SCHRÜLLKAMP BAUUNTERNEHMUNG GMBH
4150 KREFELD 02151/750017

Spitzboden

M. 1:100 im Mai 1990

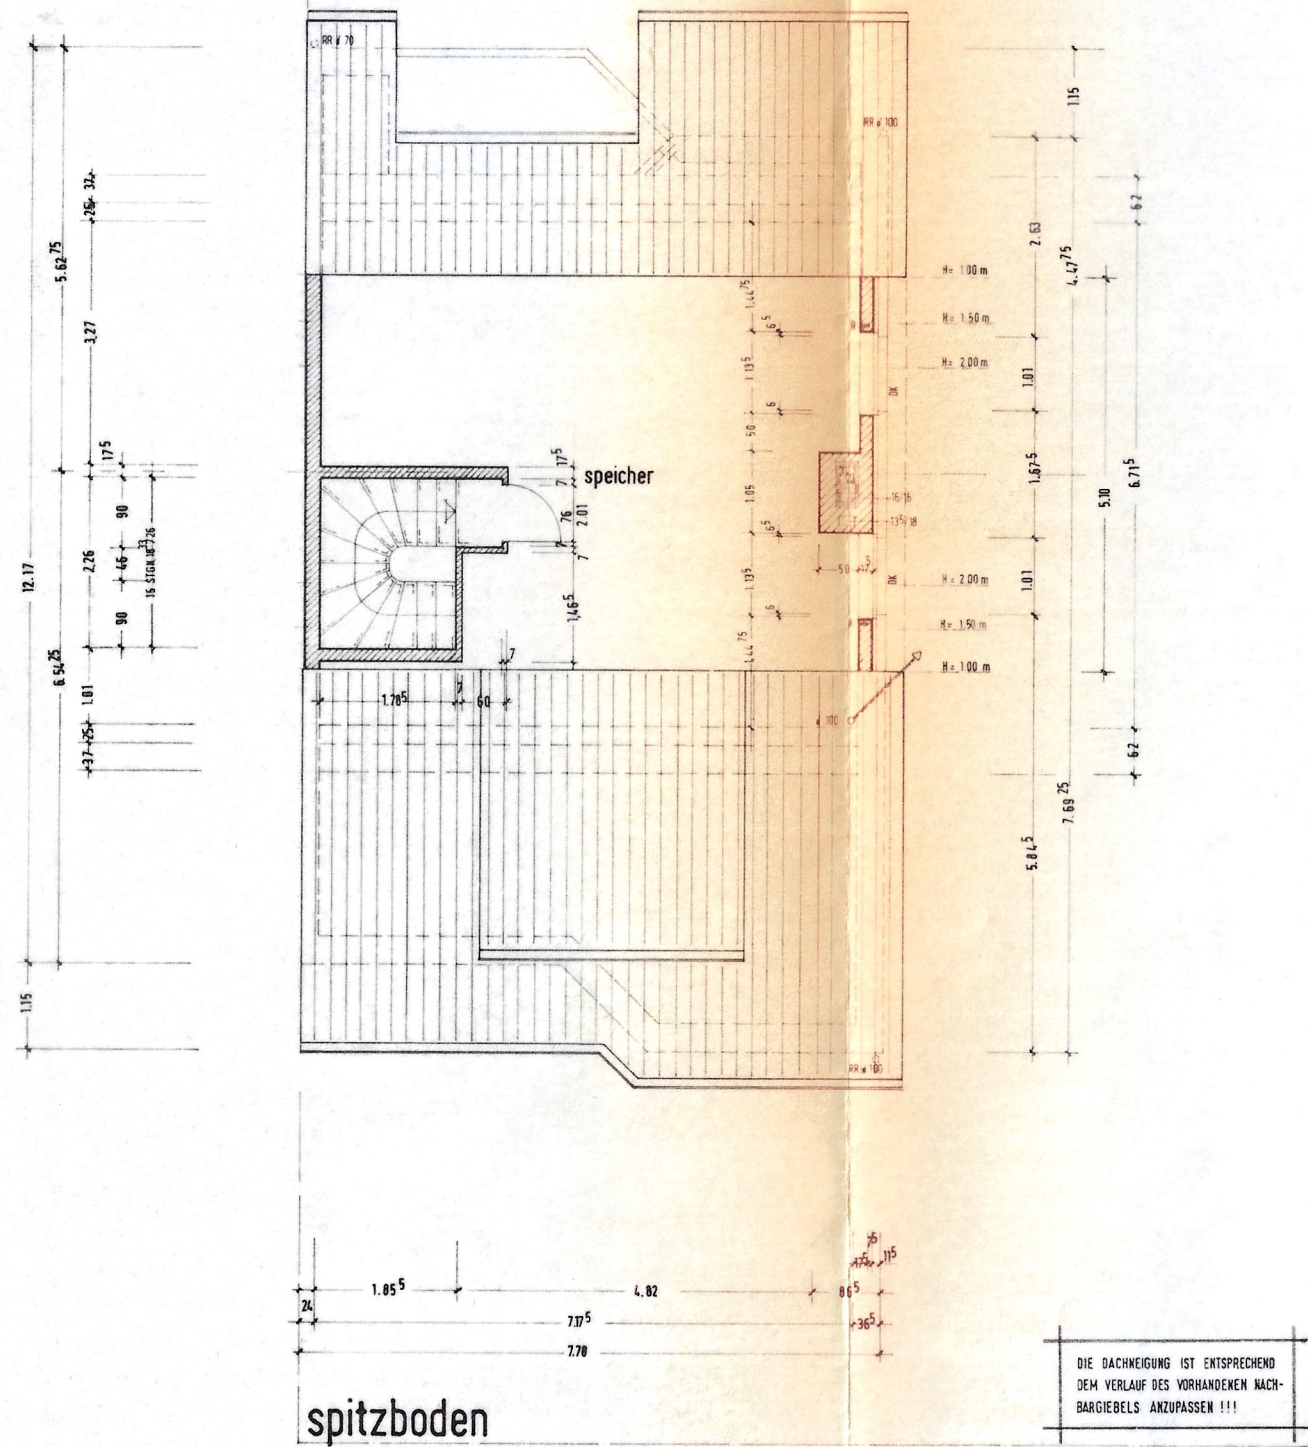

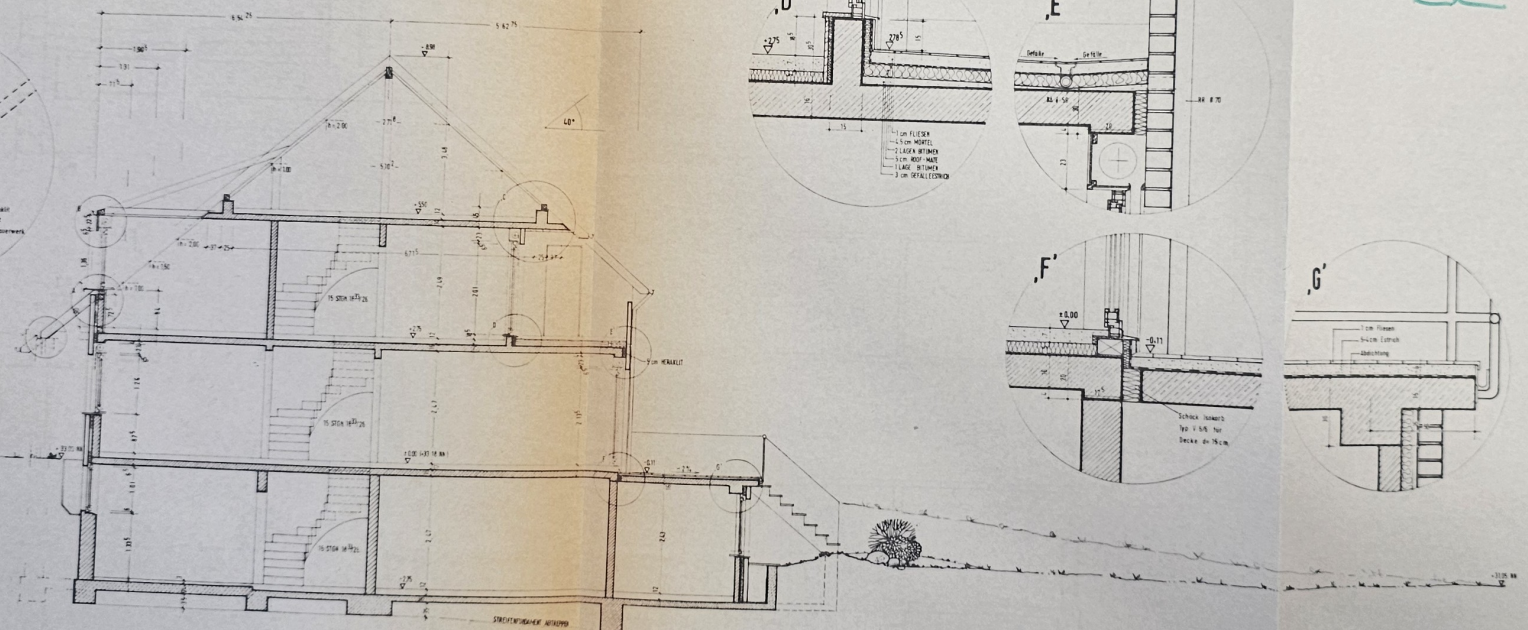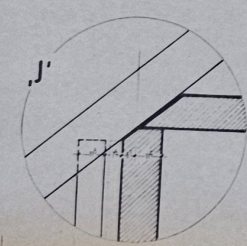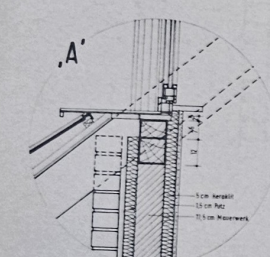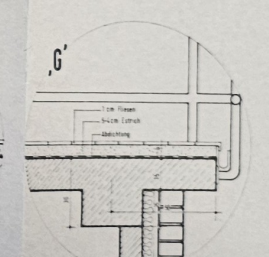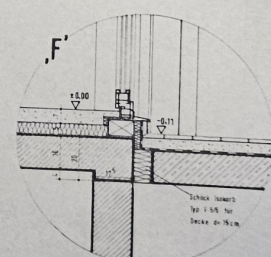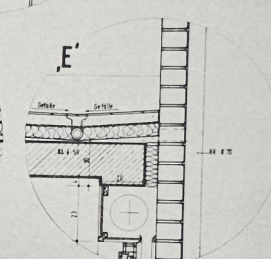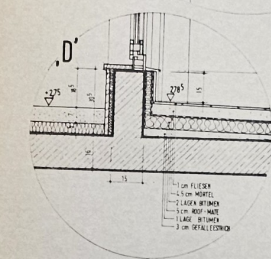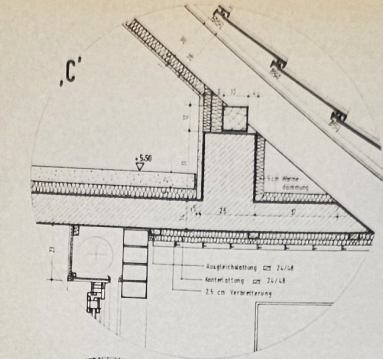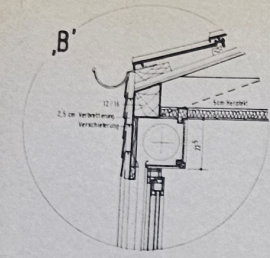

Anlage zum
Bauschein/ Nachtrag
Schulstrasse
vom 10. Okt. 1991
Az. 8/900426/12
Stadt Krefeld
Ordnungsamt
Bauplanung

Bauordnungsamt
A 11 T 83
19. NOV. 1990

- 7.5 cm VERLENDUNG (SCHWARZE FISCH)
- MAUERWERK KG 12/18
- MAUERBÄHRE 5 cm DSEVER
- BETON B 25
- BETONSTABE 10 x 10

Bauvorhaben

Neubau eines Einfamilienhauses
mit Einliegerwohnung
Nierster Str 16 4150 Krefeld-Stratum

Bauherr *Herrn Hermsen*


Eheleute J. u. M. Hermsen
Kolpingstrasse 34a 4150 Krefeld

PLANER DIPL. ING. G. SCHAAF WESTPARKSTR. 30
C/O FRANZ SCHRÜLLKAMP BAUUNTERNEHMUNG GMBH
4150 KREFELD 02151/750017

Schnitt + Detail

M. 1:100 im Mai 1990

Anlage zum
Bauschein/ Nachtrag
vom 10. Okt. 1991
Az. B/900426/12
Stadt Krefeld
Der Oberstadtdirektor
Bauordnungsamt
i.A. *K.W.*

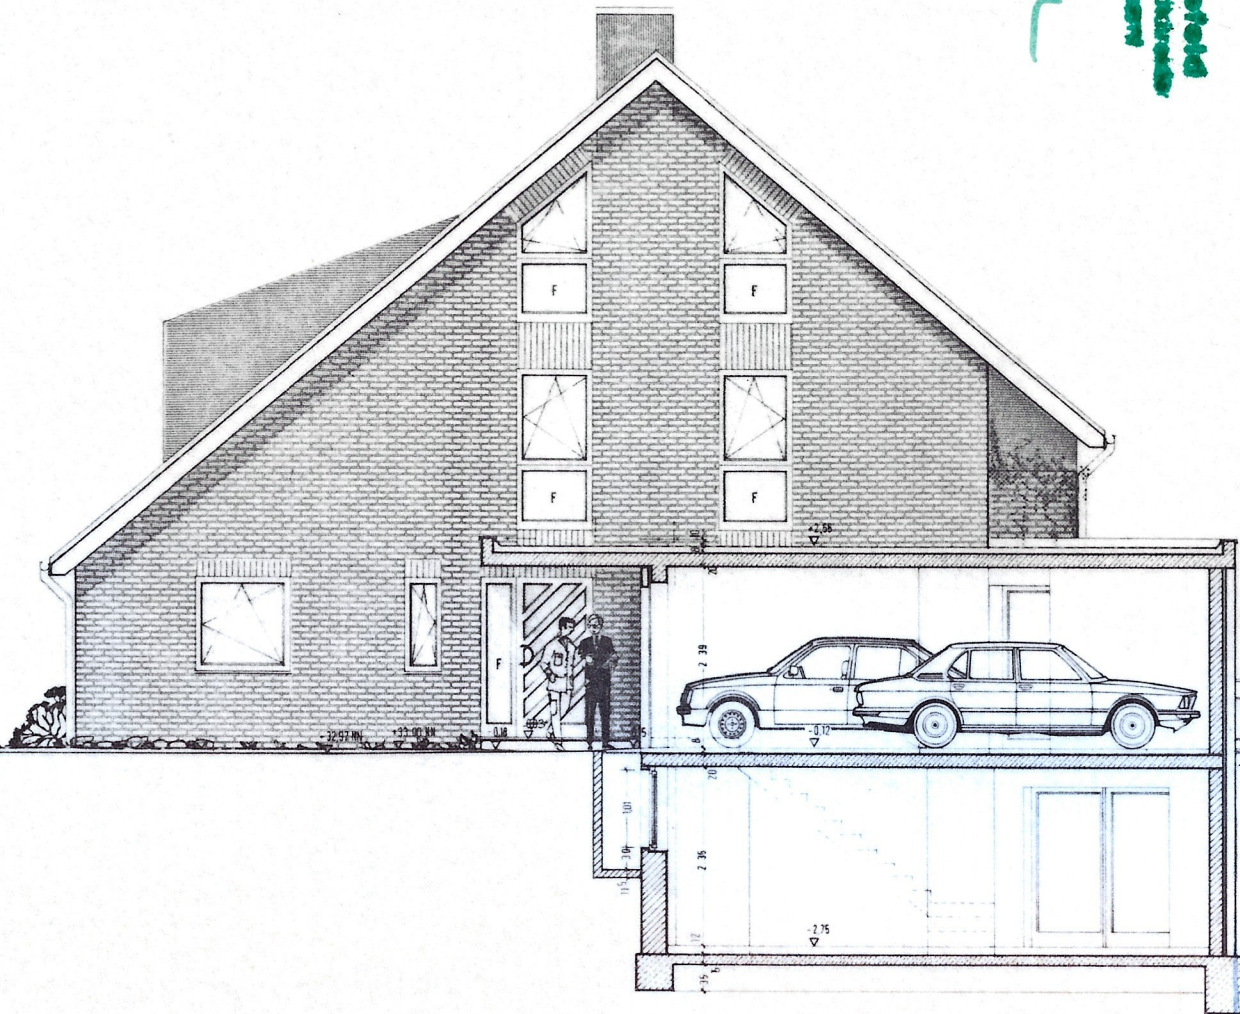

Bauvorhaben

Neubau eines Einfamilienhauses
mit Einliegerwohnung
Nierster Str. 16 4150 Krefeld-Stratum

Bauherr *for Herrn*
Monica Hermen


Eheleute J. u. M. Hermen
Kolpingstrasse 34a 4150 Krefeld

PLANER DIPL. ING. BDB G. SCHAAF WESTPARKSTR. 30
C/O FRANZ SCHRÜLLKAMP BAUUNTERNEHMUNG GMBH
4150 KREFELD 02151/750017

Schaaf
Westansicht

M. 1:100 im Mai 1990

Anlage zum
Bauschein/ Nachtrag
vom 10. Okt. 1991
Az. B/900426/12
Stadt Krefeld
Der Oberstadtdirektor
Bauordnungsamt
i.A. *K.W.*

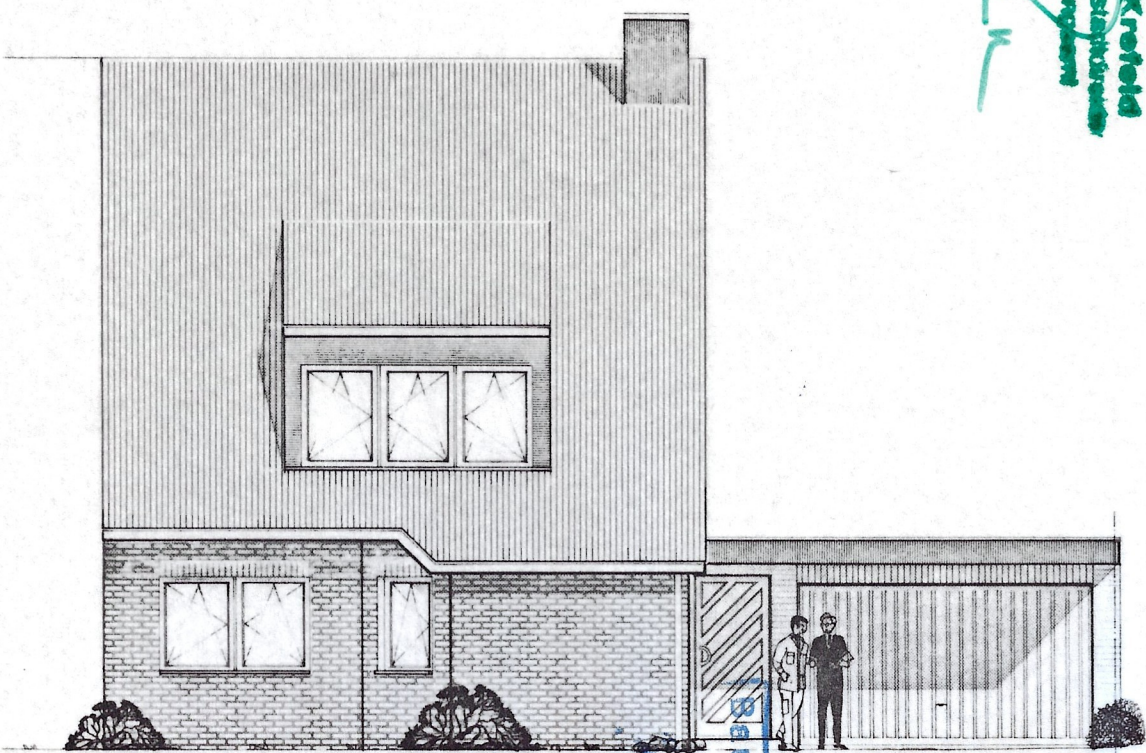

Bauvorhaben

Neubau eines Einfamilienhauses
mit Einliegerwohnung
Nierster Str. 16 4150 Krefeld-Stratum


Bauherr *for Herrn*
Monica Hermen

Eheleute J. u. M. Hermen
Kolpingstrasse 34a 4150 Krefeld

PLANER DIPL. ING. BDB G. SCHAAF WESTPARKSTR. 30
C/O FRANZ SCHRÜLLKAMP BAUUNTERNEHMUNG GMBH
4150 KREFELD 02151/750017

Schaaf
Ostansicht

M. 1:100 im Mai 1990

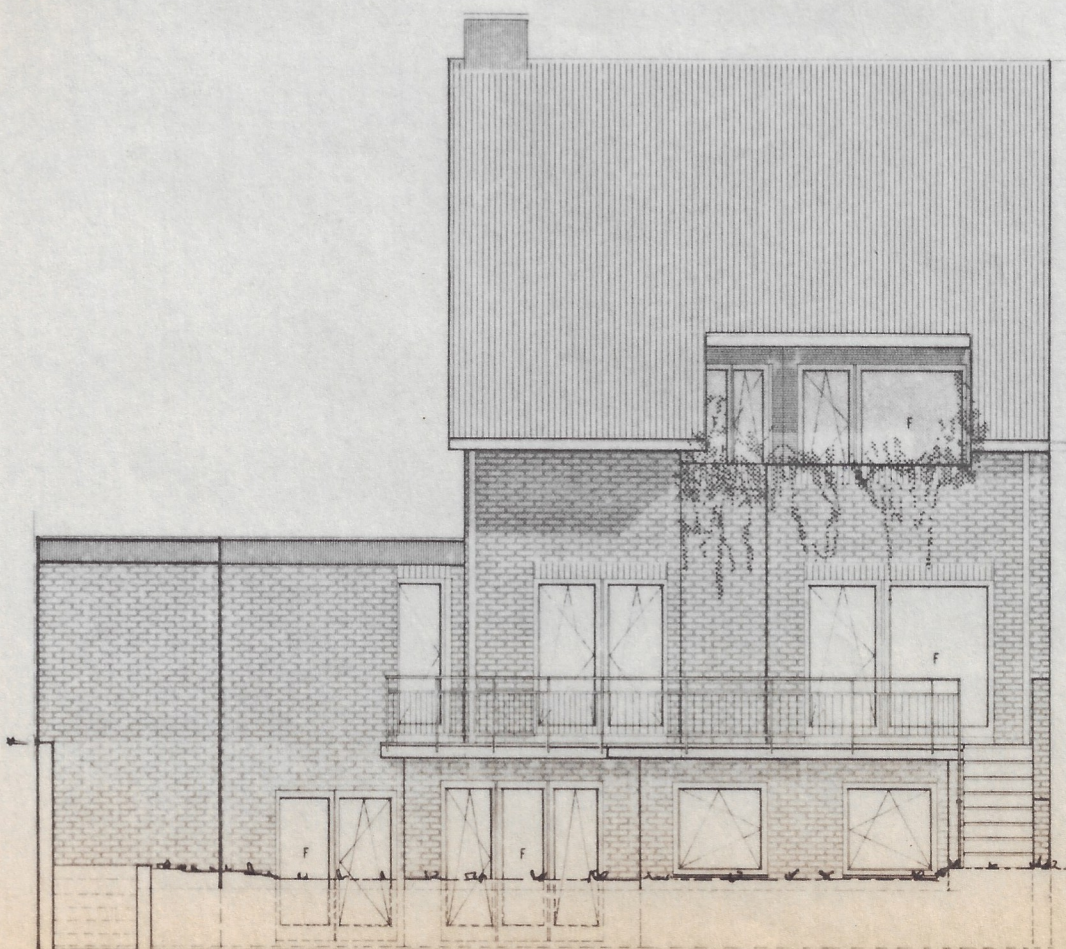

Stadt Krefeld
Dr. G. Schaeff
Bauordnungsamt

Anlage zum
Bauschein/ Nachtrag
vom 10. Okt. 1991
Nr. B/900426/12

Bauordnungsamt
AMT 63
eing. 19. NOV. 1990

Bauvorhaben

Neubau eines Einfamilienhauses
mit Einliegerwohnung
Nierster Str. 16 4150 Krefeld-Stratum

Bauherr *für Herrn*
Herrn Hermen

Eheleute J. u. M. Hermen
Kolpingstrasse 34a 4150 Krefeld

PLANER DIPL. ING. BDB G. SCHAFF WESTPARKSTR. 30
C/O FRANZ SCHRÜLLKAMP BAUUNTERNEHMUNG GMBH
4150 KREFELD 02151/750017

G. Schaff
Südansicht

M. 1:100 im Mai 1990