



Stadt Krefeld Katasteramt

Oberschlesienstraße 16
47807 Krefeld

Auszug aus dem Liegenschaftskataster

Flurkarte NRW 1 : 1000


Erstellt: 11.02.2026

Flurstück: 496

Flur: 15

Gemarkung: Gellep-Stratum

Nierster Straße 16, Krefeld

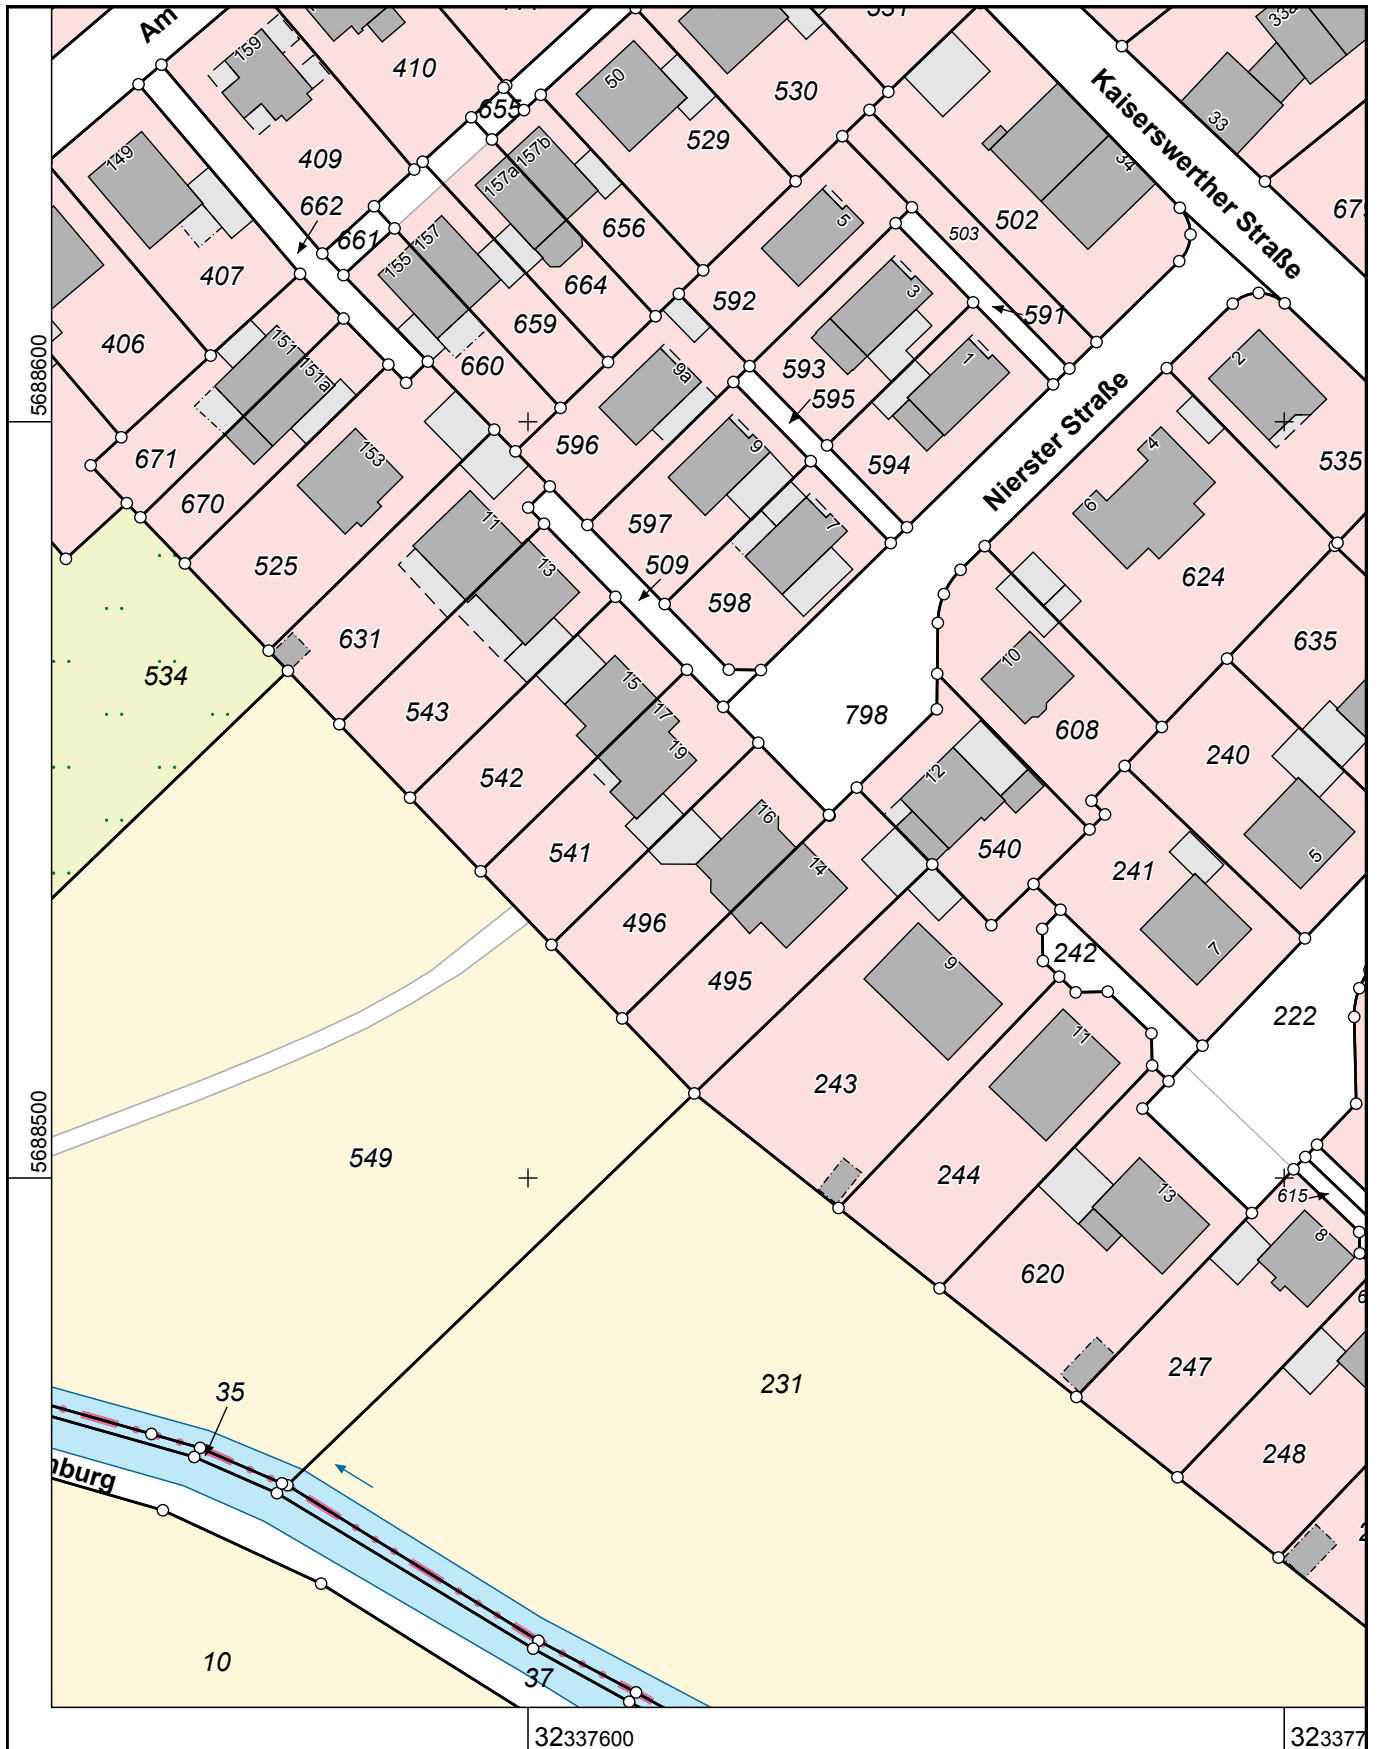

Maßstab 1 : 1000

10 20 30 40 50 Meter

Die Nutzung dieses Auszuges ist im Rahmen des § 11 (1) DVOzVermKatG NRW zulässig. Zuwiderhandlungen werden nach § 27 VermKatG NRW verfolgt.