
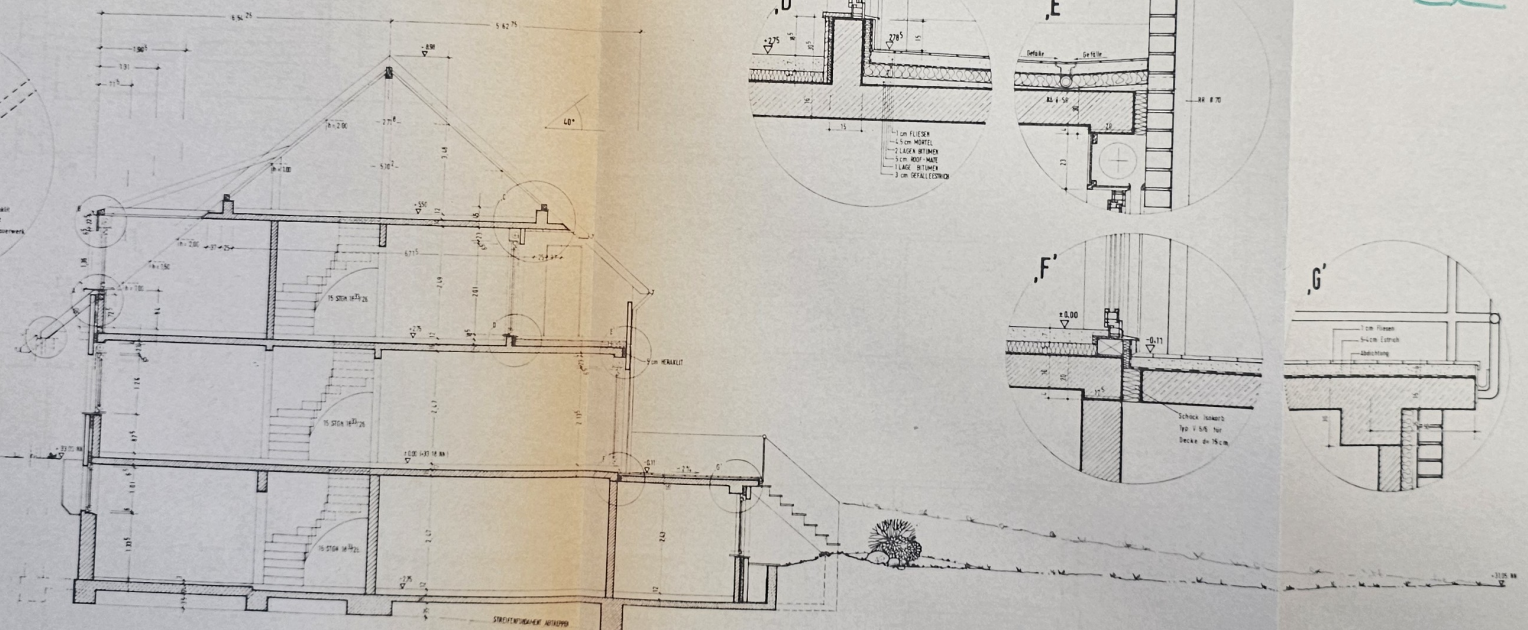
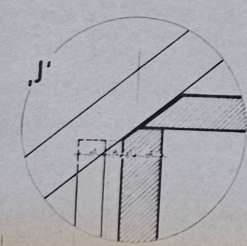
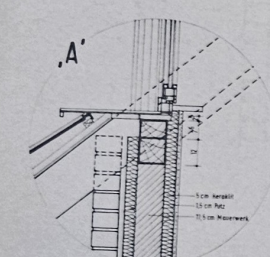
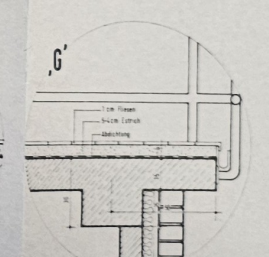
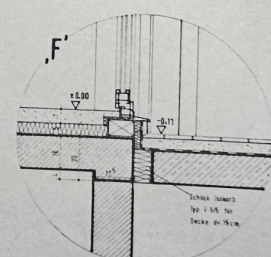
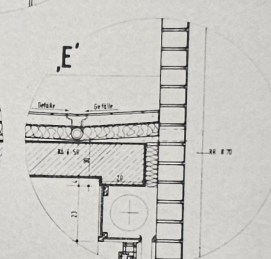
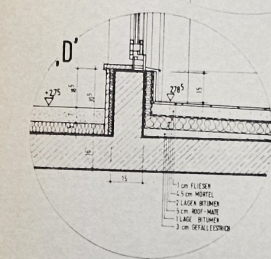
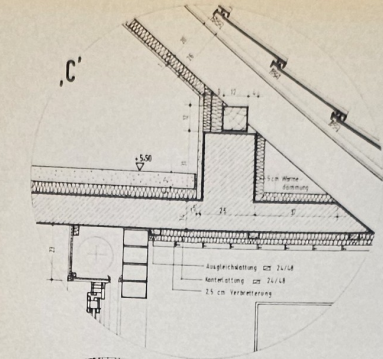


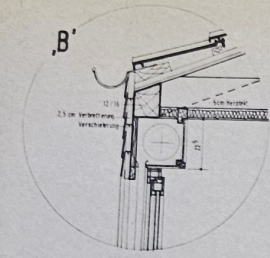

Anlage zum
Bauschein/ Nachtrag
Schwaben
vom 10. Okt. 1991
Az. 8/900426/12
Stadt Krefeld
Ordnungsamt
Bauplanung

Bauordnungsamt
A 11 T 83
19. NOV. 1990

- 7.5 cm VERLENDUNG (SCHWARZE FISCH)
- MAUERWERK KG 12/18
- MAUERBÄHRE 5 cm DSEVER
- BETON B 25
- BETONSTÄBE 10 x 10

Bauvorhaben
Neubau eines Einfamilienhauses
mit Einliegerwohnung
Nierster Str 16 4150 Krefeld-Stratum

Bauherr J. u. M. Hermesen
Eheleute J. u. M. Hermesen
Kolpingstrasse 34a 4150 Krefeld

PLANER DIPL. ING. G. SCHAAF WESTPARKSTR. 30
C/O FRANZ SCHRÜLLKAMP BAUUNTERNEHMUNG GMBH
4150 KREFELD 02151/750017

Schnitt + Detail
M. 1:100 im Mai 1990