

20. APR 1984
Anl.

Stadt Meerbusch

Der Stadtdirektor
Untere Bauaufsichtsbehörde
Dauerhaftig geprüft

☒ Zur Baugenehmigung:

☐ Zur Zustimmung
geklärt

Meerbusch,
J. A.

Nr. 621 III-23084

31. Okt. 1984

BAUHERR:

P. H. Goldmann
P. H. Goldmann

EHEL. P. H. GOLDMANN MSCH. 3 KALDENBG.
3A

ARCHITEKT:

PETER KESSELS
ING.-ARCHITEKT
RILKESTRASSE 51
4005 MEERBUSCH 3

Maßstab 1:100


GARTENANST.

	Datum	Name
Bearb.	27.3.84	Min.
Gepr.		
Norm		

BVH.:
EHEUTE P. H. GOLDMANN
4005 MEERBUSCH 3
ALT LANGST

Blatt
3
Bl

Zust. Änderung Datum Name

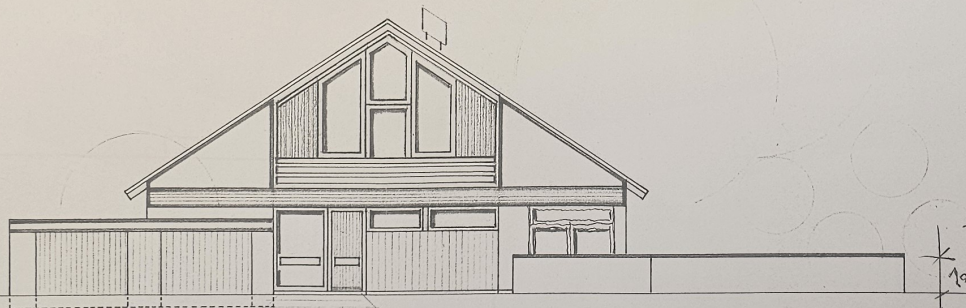

20. APR 1984
Amt:

Stadt Meerbusch

Der Stadtdirektor
Untere Bauaufsichtsbehörde
Bauaufsichtlich geprüft

☒ Zur Baugenehmigung: Nr. 63 III - 230/84

☐ Zur Zustimmung
gehörig.

Meerbusch, 31. Okt. 1984
J. K.

BAUHERR:

Goldmann
H. Goldmann

ARCHITEKT:

PETER KESSELS
ING.-ARCHITEKT
RILKESTRASSE 51
4005 MEERBUSCH 3
☎ 0 21 50 / 36 90

Heinrich

EHEL. P.H. GOLDMANN MSCH. 3 KALDENBGG 3A


Maßstab 1:100

STRASSENANT.

		Datum	Name
Bearb.		27.3.84	M. K.
Gepr.			
Norm			
Zust.	Anderung	Datum	Name

BVH:
EHELEUTE PETER H. GOLDMANN
4005 MEERBUSCH 3
ALT LANGST

Blatt
4
Bl.

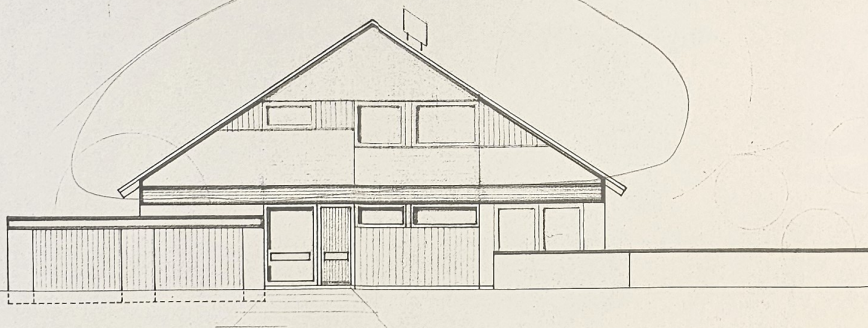

26 JUN 1985

Amt:

Stadt Meerbusch
Der Stadtdirektor
Untere Bauaufsichtsbehörde

Bauaufsichtlich geprüft

☐ Zur Baugenehmigung nach § 60 Bau O.N.V.

☒ Zur Baugenehmigung nach § 64 Bau O.N.V.

gehörig. Az. 631/230/84

Meerbusch, den 16. Juni 1985

i.A.

1. NACHTRAG

BAUHERR:

Goldmann

EHEL. P.H. GOLDMANN MSCH. 3 WALDENBG

ARCHITEKT:

Geogr. Kassels
Ing.-architekt
4005 Meerbusch 3
Asterstraße 22
Telefon 02150/3390

Langst

Maßstab 1:100


STRASSENANT.

Bearb.	Datum	Name
27.3.84		
Gepr.		
Norm		



BVH:
EHELEUTE PETER H. GOLDMANN
4005 MEERBUSCH 3
ALT LANGST

Blatt
4
B1

Zust. Änderung Datum Name

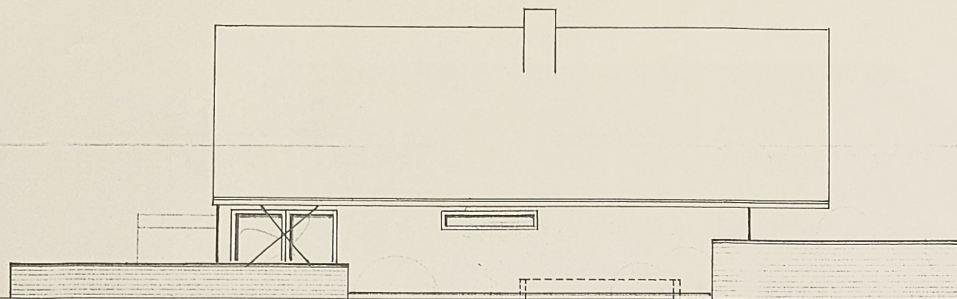

fenster entfällt
12/2.84 *Heule*

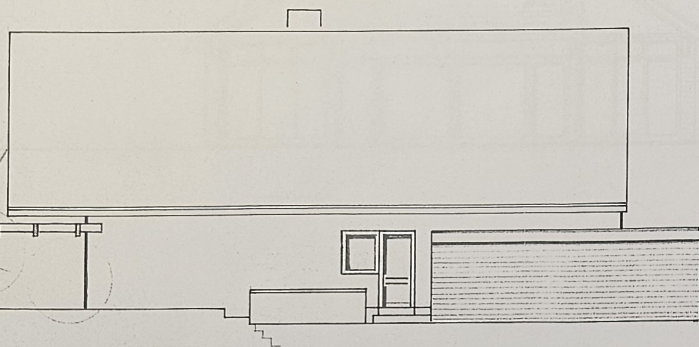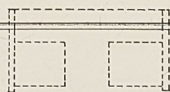

31. Okt. 1934
Amt:

Stadt Meerbusch

Der Stadtdirektor
Untere Bauaufsichtsbehörde
Bauaufsichtlich geprüft

☒ Zur Baugenehmigung:

☐ Zur Zustimmung
gehört.

Meerbusch, 31. Okt. 1934
J. A.

Nr. 63/III 23084

Meerbusch, 31. Okt. 1934
J. A.

BAUHERR:

*Goldmann
P. Goldmann*

EHEL. P.H. GOLDMANN MSCH. 3 KALDENB. 3A

ARCHITEKT:

PETER KESSELS
ING.-ARCHITEKT
RILKESTRASSE 51
4005 MEERBUSCH 3
☎ 0 21 50 / 36 90

Heule

Maßstab 1:100


NORD / SÜD
ANSICHT

Bearb. 27.3.24
Gepr.
Norm

BYH.: EHEL. P.H. GOLDMANN
4005 MEERBUSCH 3
ALT LANGST

Zust. Änderung Datum Name

Blatt
7
Bl

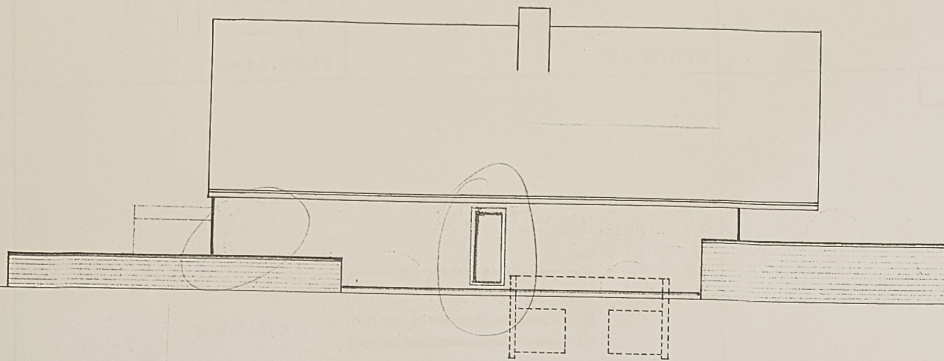

20 JUN 1985

Amt:

Stadt Meerbusch
Der Stadtdirektor
Untere Bauaufsichtsbehörde

Bausaufsichtlich geprüft

☐ Zur Baugenehmigung nach § 68 BauO NRW


☒ Zur Baugenehmigung nach § 64 BauO NRW

gehörig. Az. 63/ 230/185

Meerbusch, den 19 JUN 1985

I.A. -

1. NACHTRAG

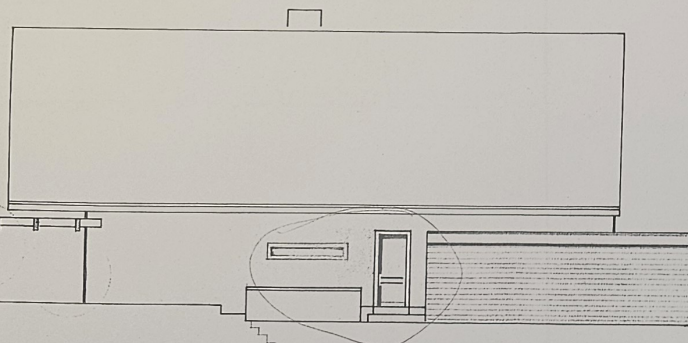

BAUHERR:

Goldmann

EHEL. P.H. GOLDMANN MSCH. 3 KALDENBÜG.

ARCHITEKT:

peter kessels
ing.-architekt
4005 meerbusch 3
esternstraße 22
telefon 42150/3890

Chely

Maßstab 1:100

NORD / SÜD
ANSICHT

BVH.: EHEL. P.H. GOLDMANN
4005 MEERBUSCH 3
ALT LANGST

Blatt
7
B1

Zust Änderung Datum Name

