


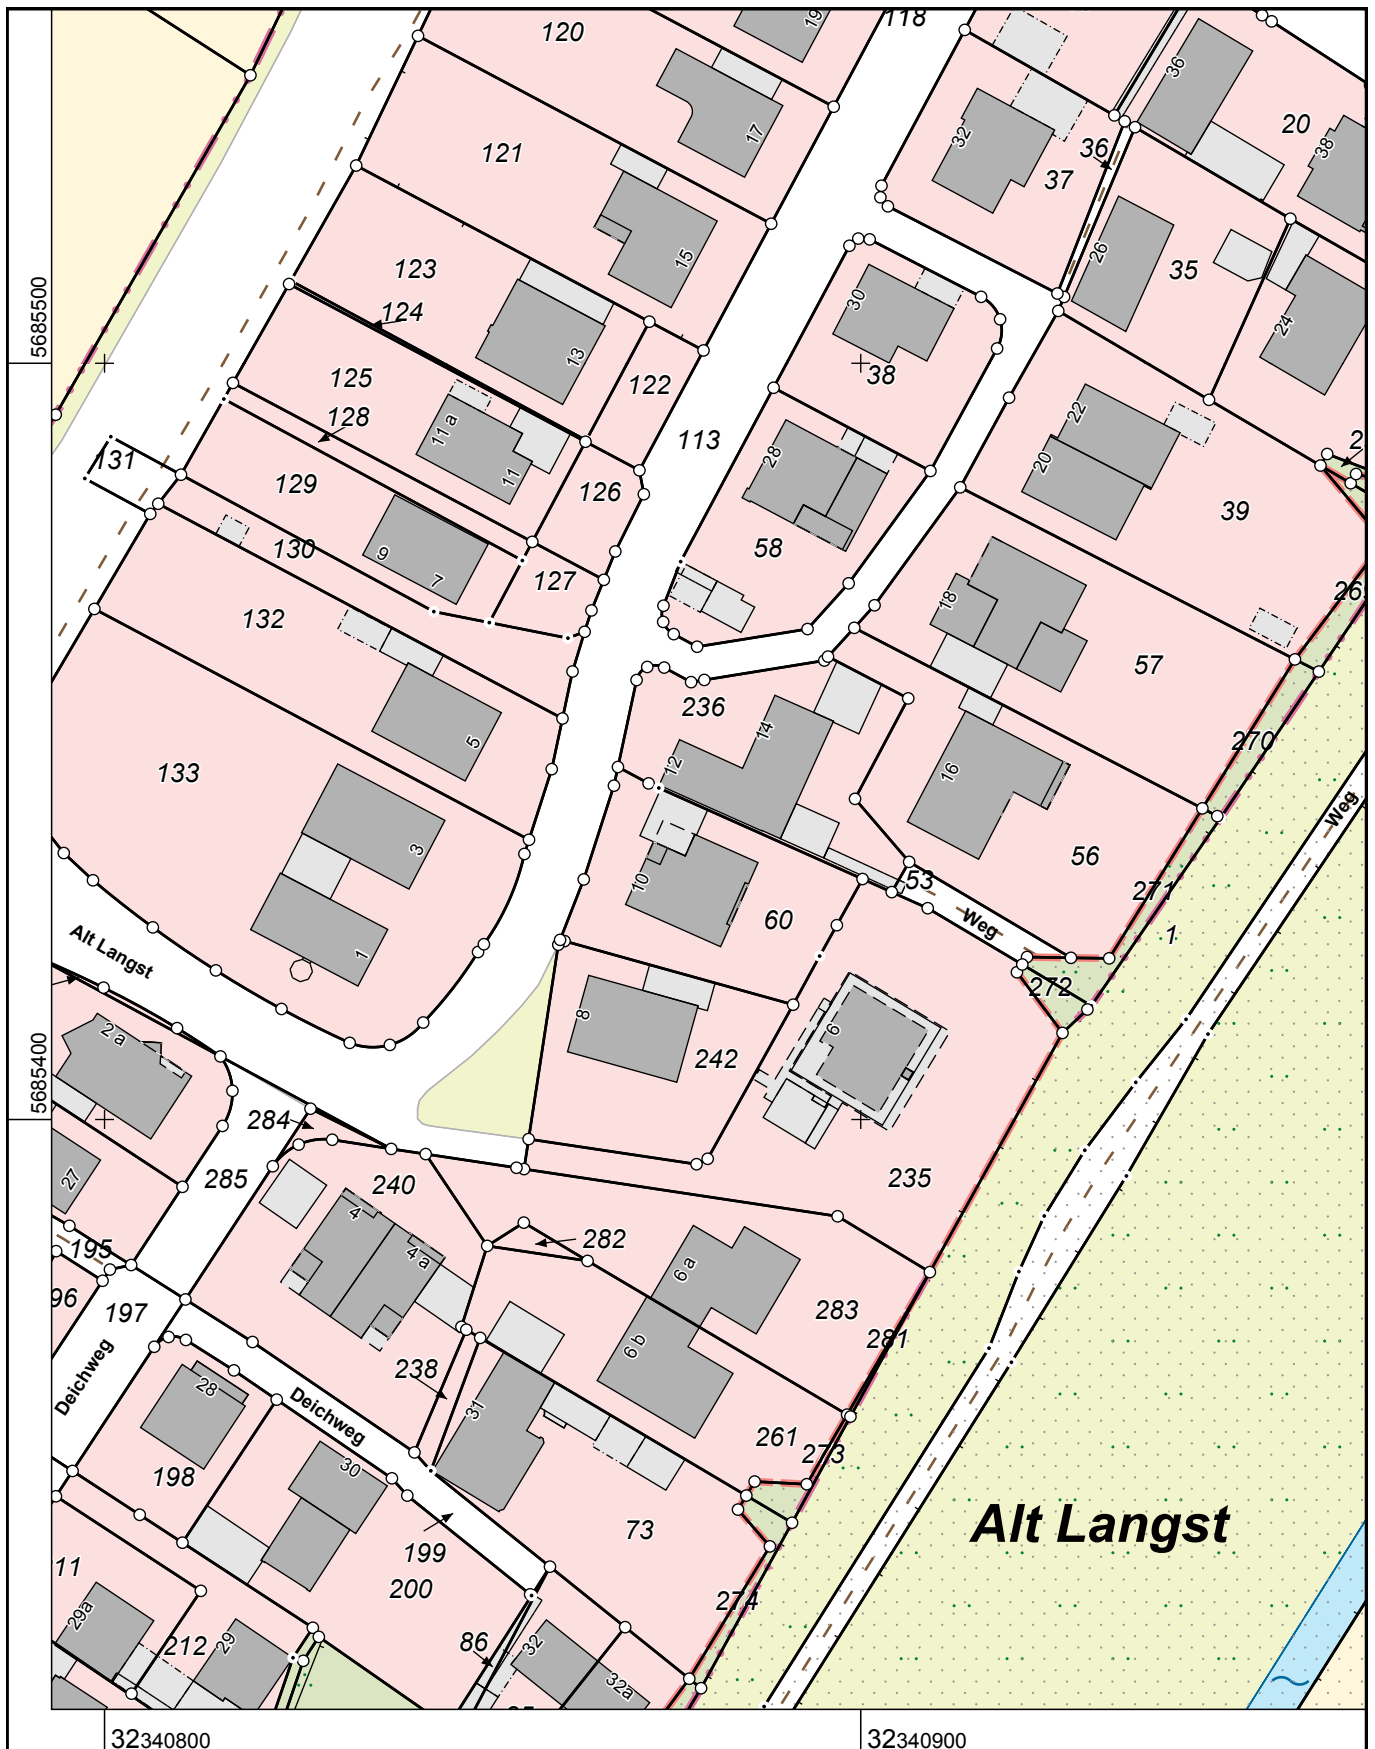

Flurstück: 60
Flur: 10
Gemarkung: Langst-Kierst
Alt Langst 10, Meerbusch

Erstellt: 02.07.2025
Zeichen: 06.62.21.04/7123



Maßstab 1 : 1000

10 20 30 40 50 Meter

Die Nutzung dieses Auszuges ist im Rahmen des § 11 (1) DVOzVermKatG NRW zulässig. Zuwiderhandlungen werden nach § 27 VermKatG NRW verfolgt.