


2. BL. 1984

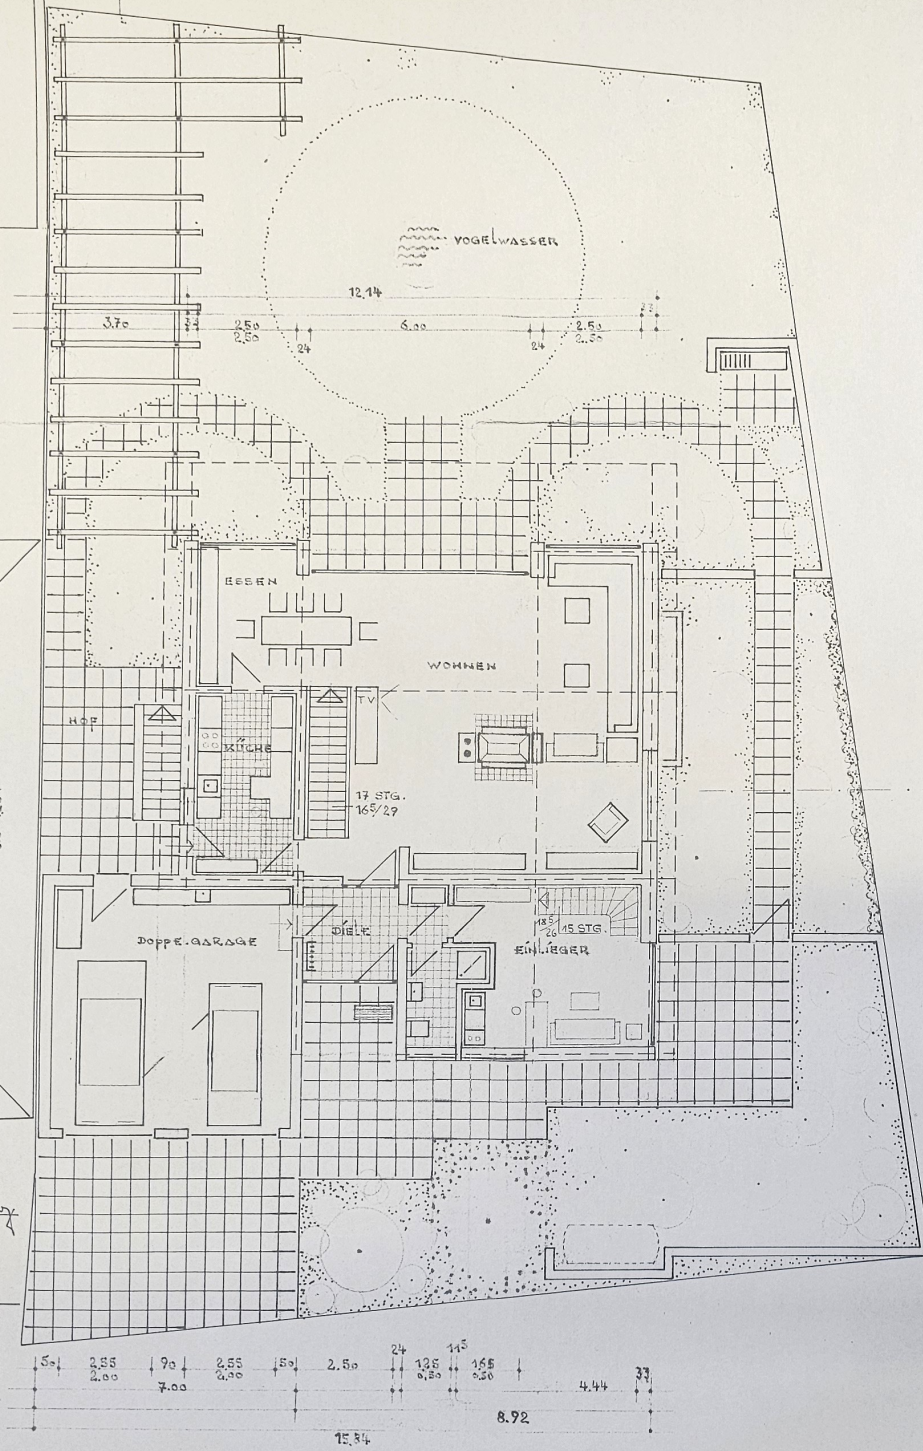

EINVERSTÄNDNIS DER NGCHBORN

mit der geplanten Bepflanzung einverstanden:


Datum: *Januar 1984*

mit der geplanten Bepflanzung
einverstanden:

Datum: *Januar 1984*

BAUHERR:		ARCHITEKT:	
EHEL. P. H. GOLDMANN MECH. 3 KALDENZ		<i>Heule</i>	
Maßstab 1:100		ERDGESCHOSS	
Datum 27.3.84		Name M.	
Bearb. 27.3.84		M.	
Gepr.			
Norm			
Zust.		Anderung	
Datum		Name	
Blatt 1		Bl.	

BVH.:
EHELEUTE PETER H. GOLDMANN
4005 MEERBUSCH 3, ALT LANGST

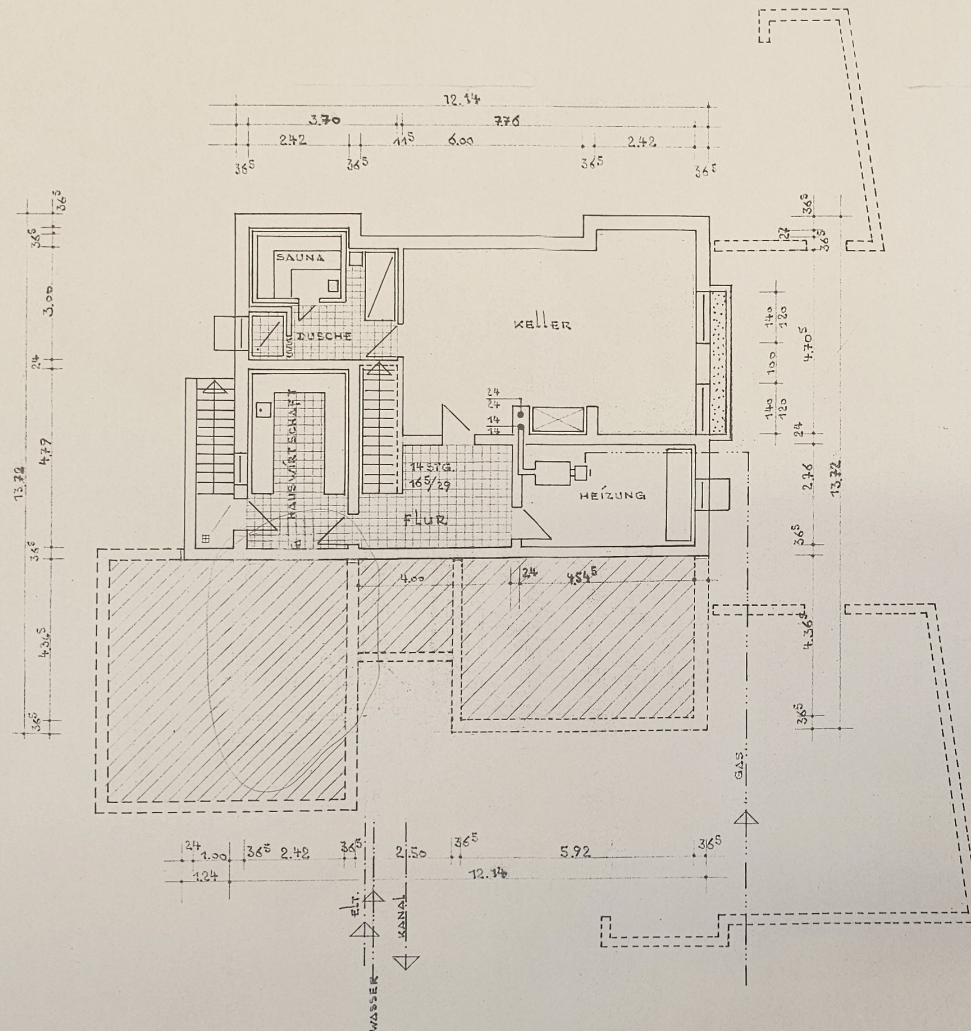

Stadt Meerbusch
Der Stadtdirektor
Untere Bauaufsichtsbehörde

Baufachlich geprüft

☐ Zur Baugenehmigung nach § 60 Bau-ONM

☒ Zur Baugenehmigung nach § 64 Bau-ONM

gehörig. Az. 63/260184

Meerbusch, den 16. Juni 1985

i.A.

1. NACHTRAG

BAUHERR:

Goldmann

EHELE. P. H. GOLDMANN MSCH. 3
KALDENEG. 3A

ARCHITEKT:

Dr. -Ing. -Architekt
Ing. -Architekt
4005 Meerbusch 3
Asterstraße 22
Telefon 02150/3590

Leut

Maßstab 1:100

KELLERGEWÖSS

BVH.:


EHELEUTE PETER H. GOLDMANN

4005 MEERBUSCH 3 ALT LANGST

Blatt 5

Bl.

Zust. Änderung Datum Name

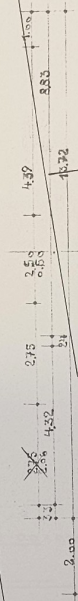 Δ_{eff}

Zust.	Änderung	Datum	Name
-------	----------	-------	------