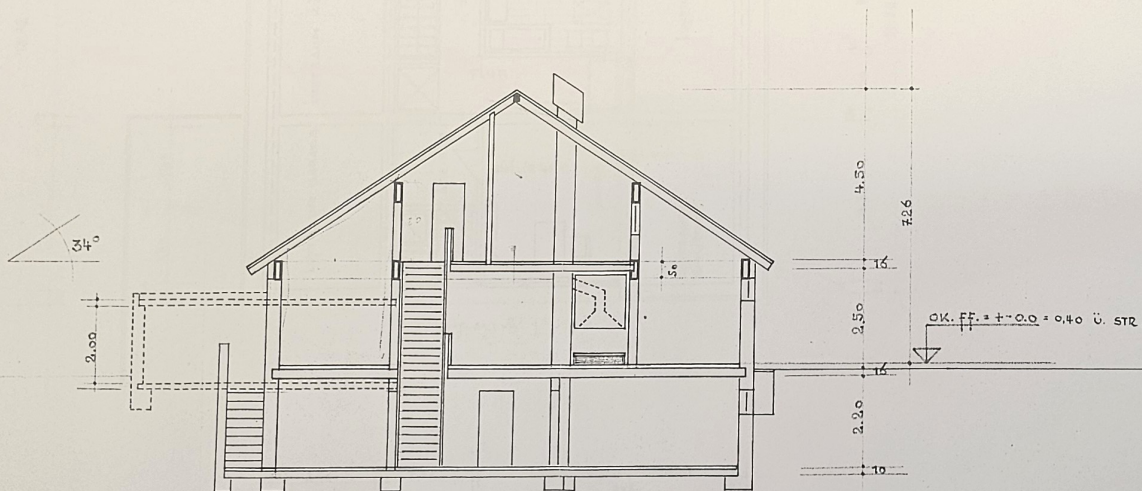


Stadt Meerbusch

Der Stadtdekanat
Untere Bauaufsichtsbehörde
Bauaufsicht geprüft

☒ Für D. genehmigung: Nr. 63/III - 230/84

☐ Für Zulassung:
31. Okt. 1984

Meerbusch

BAUHERR: *Goldmann*
H. Goldmann

EHEL. P.H. GOLDMANN MSCH 3, KABG. 3A

ARCHITEKT:

PETER KESSELS
ING.-ARCHITEKT
RILKESTRASSE 51
4005-MEERBUSCH 3
☎ 0 21 50/36 90

Handwritten signature

Maßstab 1:100

SCHNITT A-A

	Datum	Name
Bearb.	27.3.84	Mk.
Gepr.		
Norm		
Zust.	Anderung	Datum Name

IVH.:
EHEL. P.H. GOLDMANN
4005 MEERBUSCH 3
ALT LANGST

Blatt 2

Bl.