




WOHNHAUS DR. D.I. ROGGE LANGST-KIERST  
M. 1:100

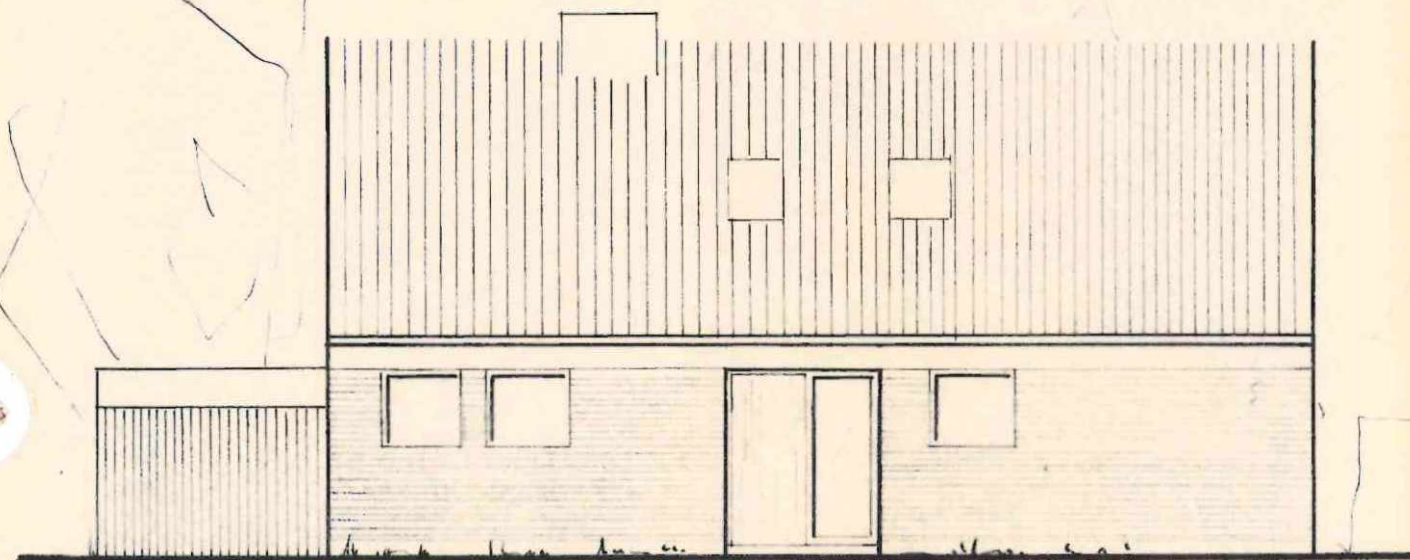


STRASSENFRONT

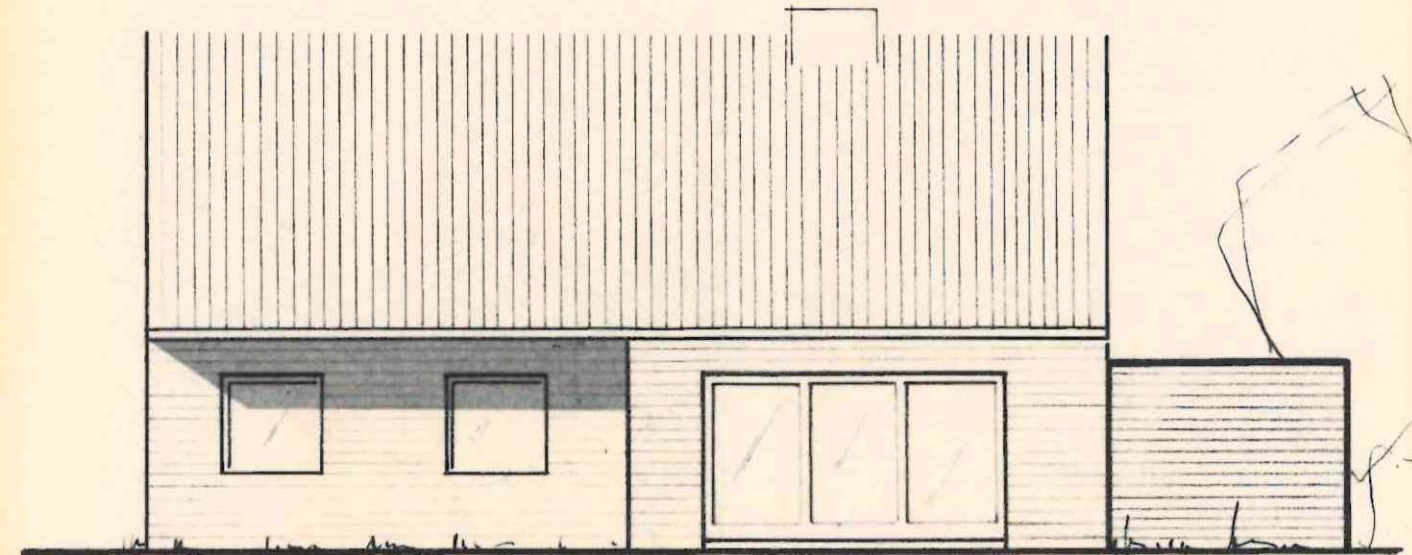

GARTENFRONT

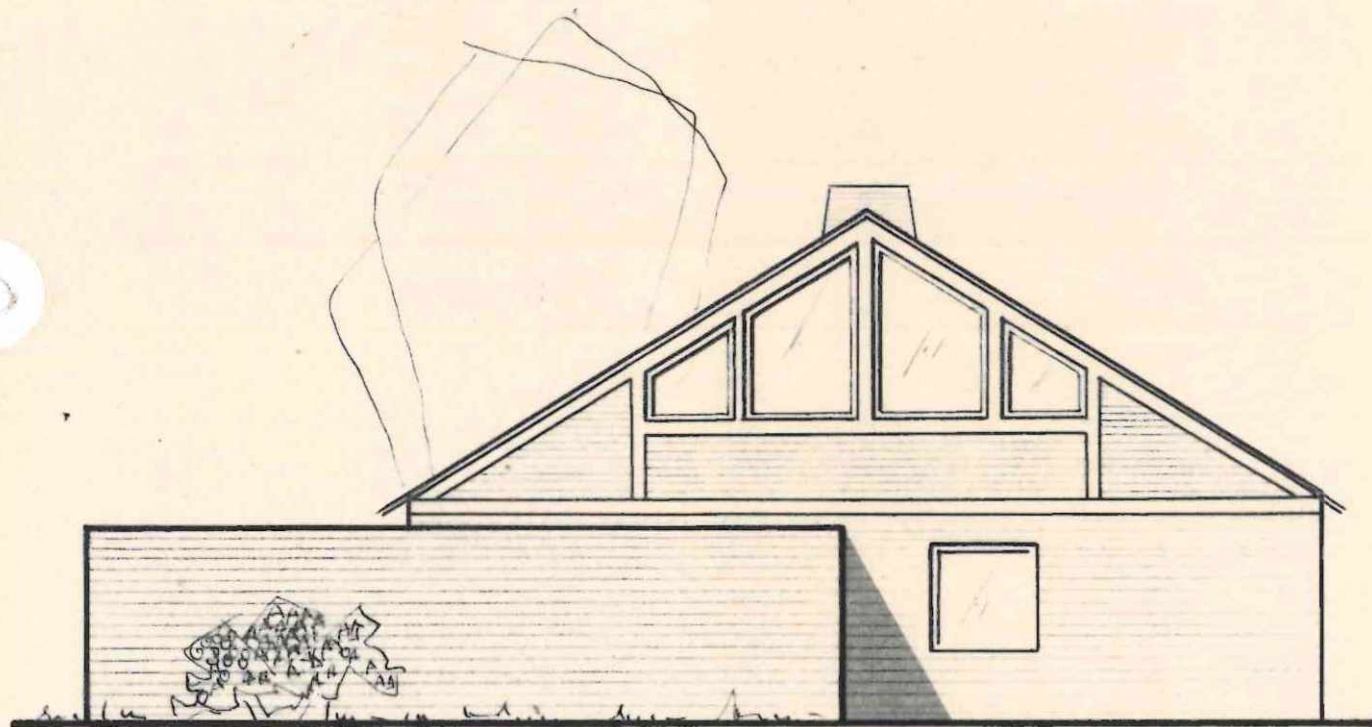

NORD-OST-GIEBEL

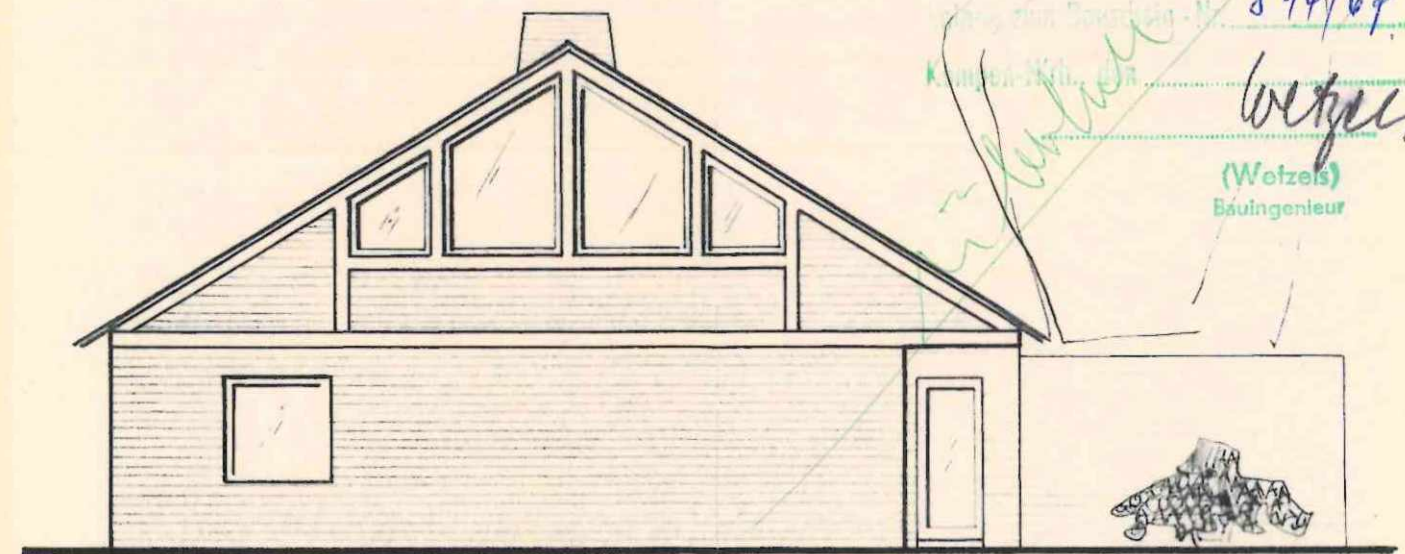

SÜD-WEST-GIEBEL

DÜSSELDORF, den 14.12.66


DER BAUHERR: *BW*

BAU- UND VERMESSUNGS-AMT  
DÜSSELDORF  
WALLSTR. 4 - TEL. 100  
DER ARCHITEKT: *Tamus*

Bauaufsichtlich geprüft  
894/67  
Königs-Str. 10  
Wetzels  
(Wetzels)  
Bauingenieur




# WOHNHAUS DR. D.I. ROGGE LANGST-KIERST M. 1:100

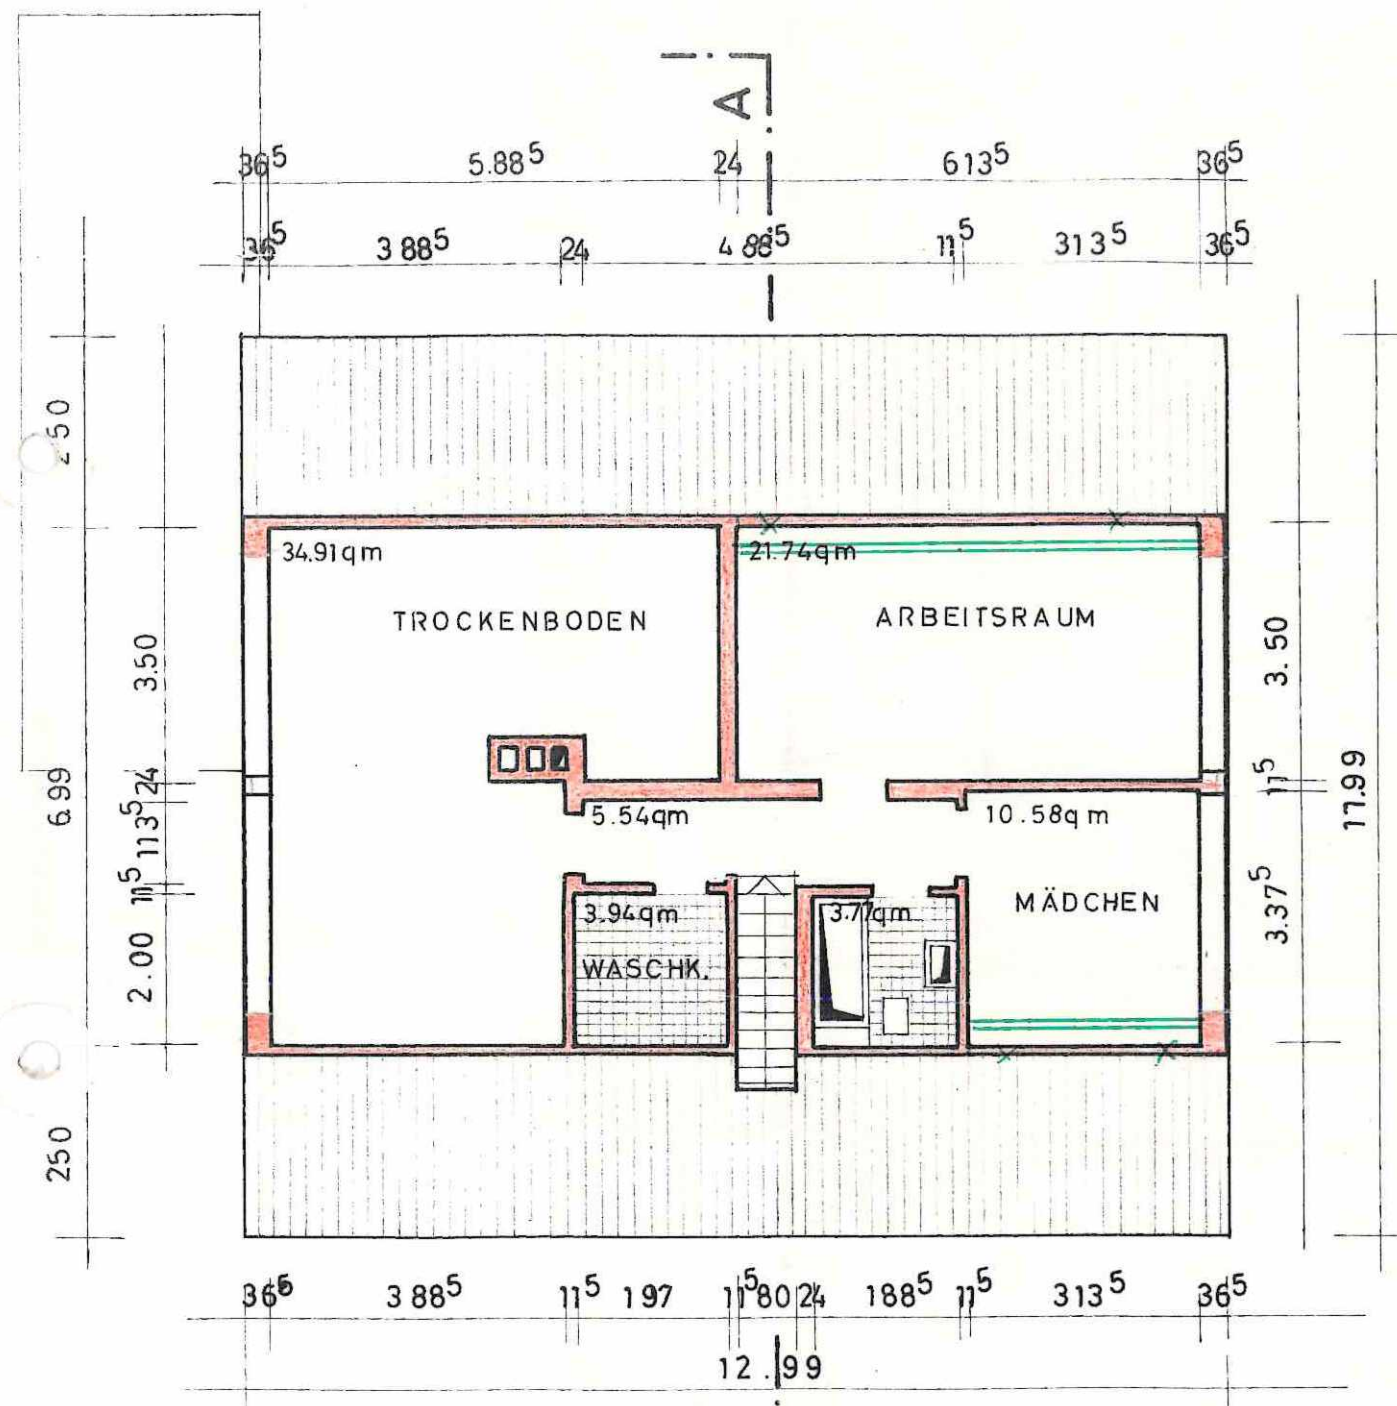

DACHGESCHOß

DÜSSELDORF, den 14.12.66

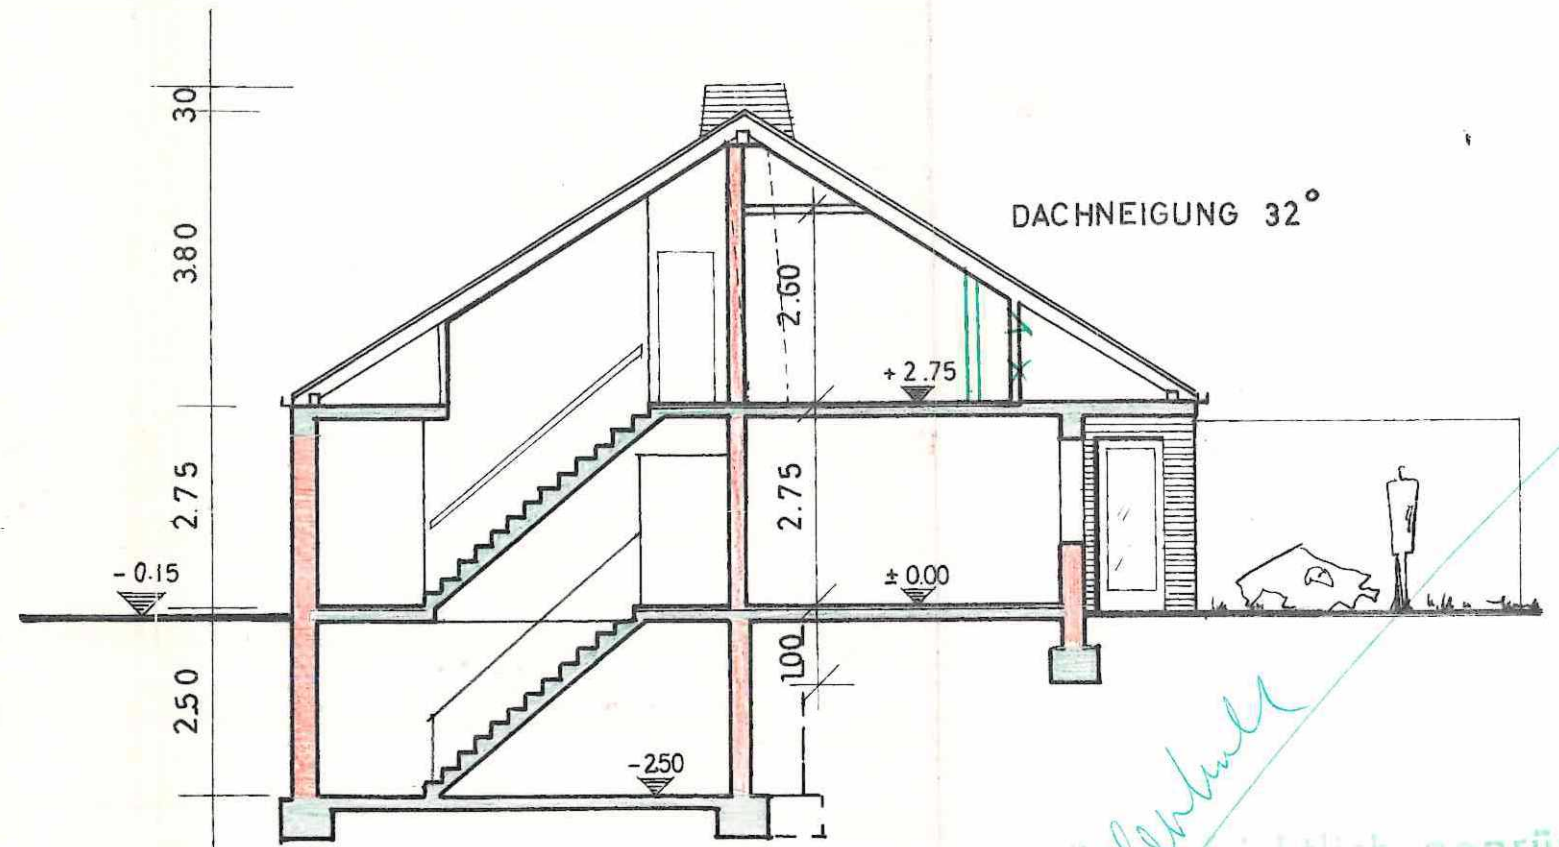


SCHNITT A - A

H. WOLFGANG TAMMS  
ARCHITEKT B. D. A.  
4 DÜSSELDORF  
WALLSTR. 4 • TEL. 3521


DER BAUHERR: *Rogge*

DER ARCHITEKT: *Tamms*



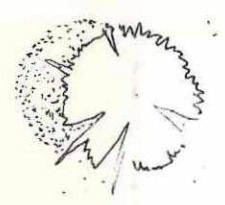

DÜSSELDORF, den 14.12.66

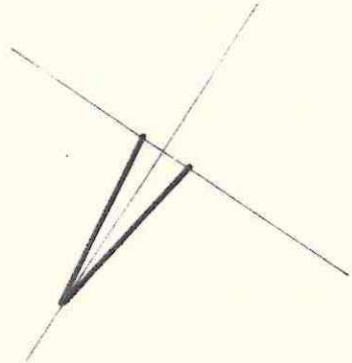

DER BAUHERR: *Rw*

H. WOLFGANG TAMM  
ARCHITEKT B.D.A.  
4 DUSSELDORF  
WALLSTR. 4 - TEL. 352 10  
DER ARCHITEKT: *Tamm*

Wetzel)  
Ingenieur

365  
Sachverständiglich geprüft  
Anteile zum Bauschein-Nr. 894/63  
365  
Konten-Nr., den

