

STADT MEERBUSCH

DER STADTDIREKTOR

Postanschrift:

Stadtverwaltung Amt 63 Postfach 7 - 4005 Meerbusch 1



14

Herrn
Klaus Suesterhenn
Auf der Gath 38

4005 Meerbusch 1 - Strümp

Bauordnungsamt

Gonellastraße 32-34

Auskunft erteilt		Zimmer
Herr Röhrig		3
Ortsnetz 02150	Vermittlung	Nebenstelle
Meerbusch-Lank	2051	24

Datum und Zeichen Ihres Schreibens

09. 03. 1983

Mein Zeichen

63 / III-55/73 Rö-Scho

Datum

16. März 1983

Betrifft:

Grundstück in Meerbusch 1 - Strümp, Auf der Gath 38

B e s c h e i n i g u n g

aufgrund des § 7 Abs. 4 Nr. 2 / § 32 Abs. 2 Nr. 2
des Wohnungseigentumsgesetzes vom 15. 03. 1951
(Bundesgesetzblatt I S. 175 und Änderung Bundes-
gesetzblatt I S. 501)

Die in den beiliegenden Aufteilungsplänen

mit den Ziffern 1 - 2 bezeichneten Wohnungen und

mit den Ziffern 1 - 2 bezeichneten nicht zu Wohnzwecken dienenden Räume

in dem Gebäude auf dem Grundstück

Auf der Gath 38, 4005 Meerbusch 1, Gemarkung Strümp,
Flur 13, Flurstück 106,

sind in sich abgeschlossen.

Sie entsprechen daher dem Erfordernis des § 3 Abs. 2/§ 32 Abs. 1 des
Wohnungseigentumsgesetzes.

Im Auftrag:



Konten der Stadtkasse Meerbusch:

Kreissparkasse Grevenbroich 210 500 (312 513 50)
Volksbank Meerbusch e. G. 4 110 (370 691 64)
Deutsche Bank AG, Meerbusch 53/85 588 (300 700 10)
Commerzbank AG, Meerbusch 840 444 400 (300 400 00)

Dresdner Bank AG, Meerbusch 151 172 500 (300 800 00)
Uerdinger Bank e. G., Meerbusch-Lank 8 686 (320 604 45)
Postcheckamt Köln 60 692 503 (370 100 50)

Sprechzeiten:

14.00 - 16.30 Uhr, dienstags
8.00 - 12.00 Uhr, freitags


Strümp	3	
14.12	2	10
11.14	3	24
	113	0305
Ippers, Sofie Hildegard geb. Wilms und Ippers, Herbert Maximilian in Erben - gemeinschaft		

LAGEPLAN

M 1:500

Angefertigt auf Grund amtlicher Unterlagen und eigener örtlicher Aufnahme
Krefeld, den 16. 1. 1973

Dipl.-Ing. Brenner
Öff. best. Vermessungsingenieur
Kimplersstr. 30, 32516 u. 31785

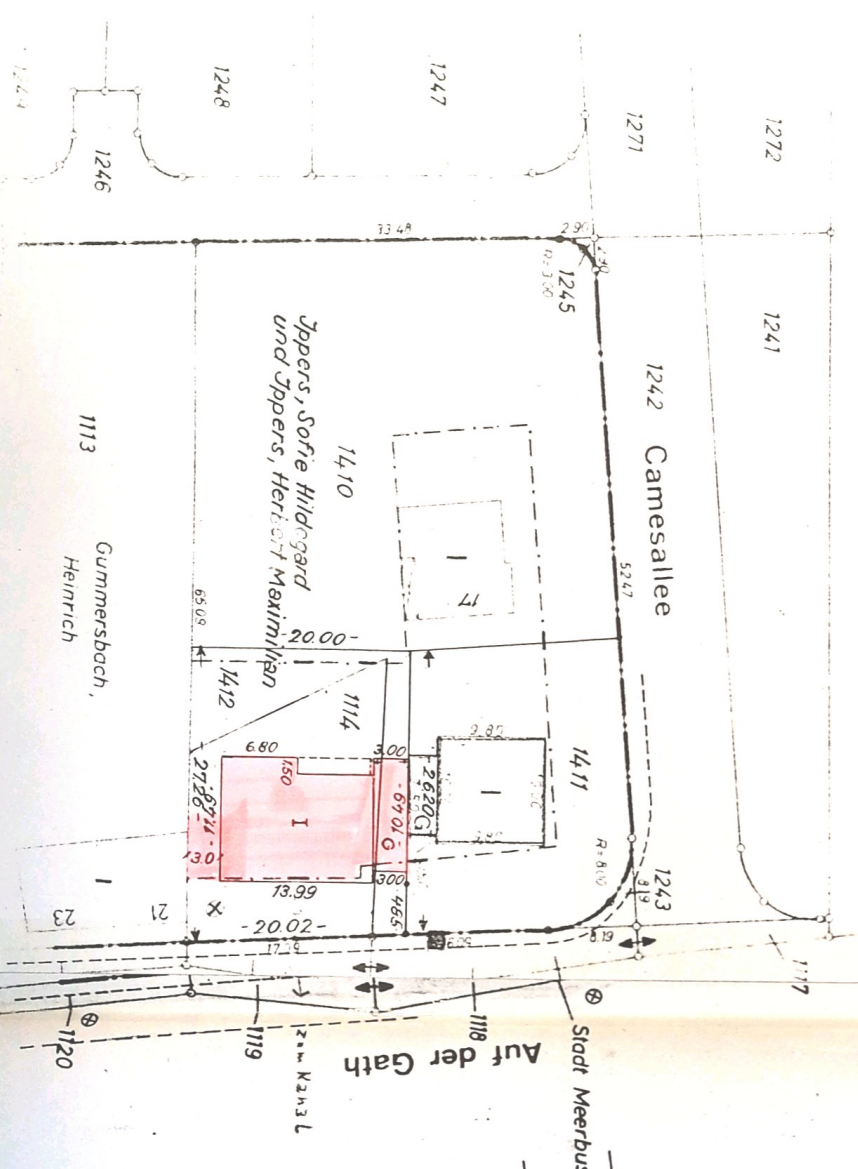

Bauvorhaben: Auf der Gath
Bauherr: Klaus Suesterhenn

Vorh. Bebauung:	qm	Das in Frage kommende Grundstück ist gelb umrandet.
Abbruch, Untera:	qm	
Neubau:	181 qm	
Straßenlandabtretung:	qm	N.N.
Freifläche:	353 qm	
Gesamtfläche:	534 qm	

Ausweisungen des Bebauungsplanes (Vorentwurf) Nr. 19
Orientierung: M 1:
Zum Baugesuch vom heutigen Tage gehörr
Krefeld, den 19. 1. 1973



Der Bauherr: K. Suesterhenn
Der Architekt: H. Franke
M. Entwerfer

Anlage zum Schreiben:
Anlage zum Bauschein
Nr. 1351/73 vom 4. 4. 1973
Stadt Meerbusch
Der Stadtdirektor
Untere Bauaufsichtsbehörde
Stadtbauamt

Geprüft: Stadt Meerbusch
Teilbauamt
Meerbusch-Longst/Kerst, den 14. 2. 73
Eigentümer der Flurstücke 1242 und 1246:
Kalbas B.J. Hausverwaltungsgesellschaft und Grundstücksgesellschaft m.b.H. und Co KG
Stadtbauamt

16

10. MRZ 1983

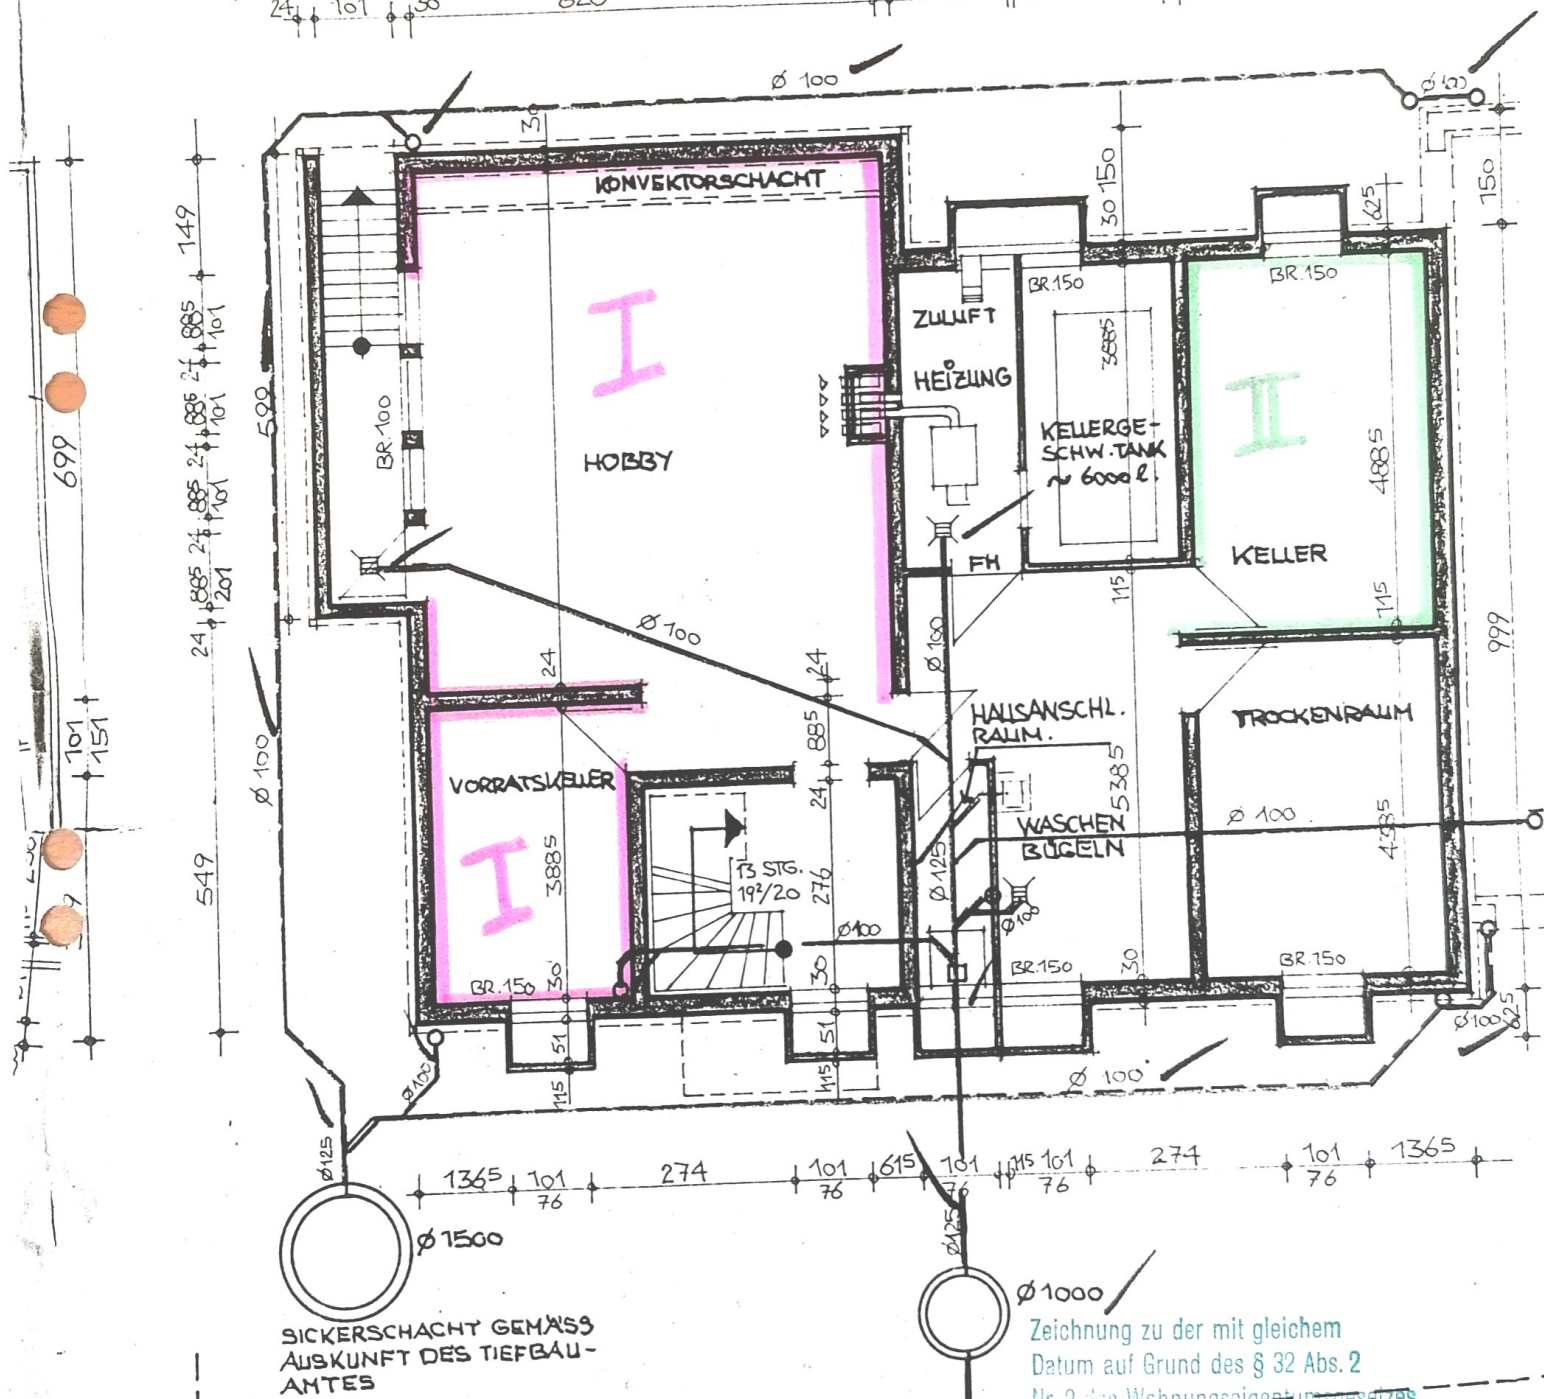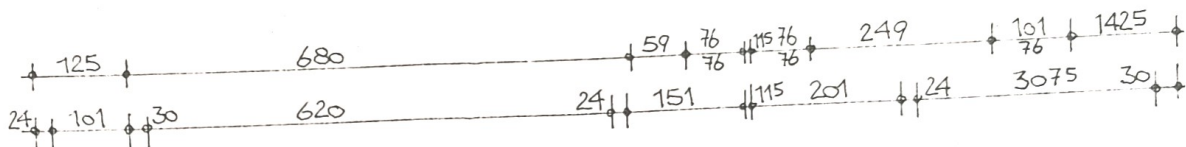

SICKERSCHACHT GEMÄSS
AUSKUNFT DES TIEFBAU-
AMTES

Zeichnung zu der mit gleichem
Datum auf Grund des § 32 Abs. 2
Nr. 2 des Wohnungseigentumsgesetzes
vom 15.3.1951 (SGB I. 1 Seite 175)
zum Kanal's 'alten' Bezeichnung gehörig.
Anerkennung, den

KELLERGEESCHLOSS




20.00

Stall Nr. 100

- 8. MRZ 1973

Ami:

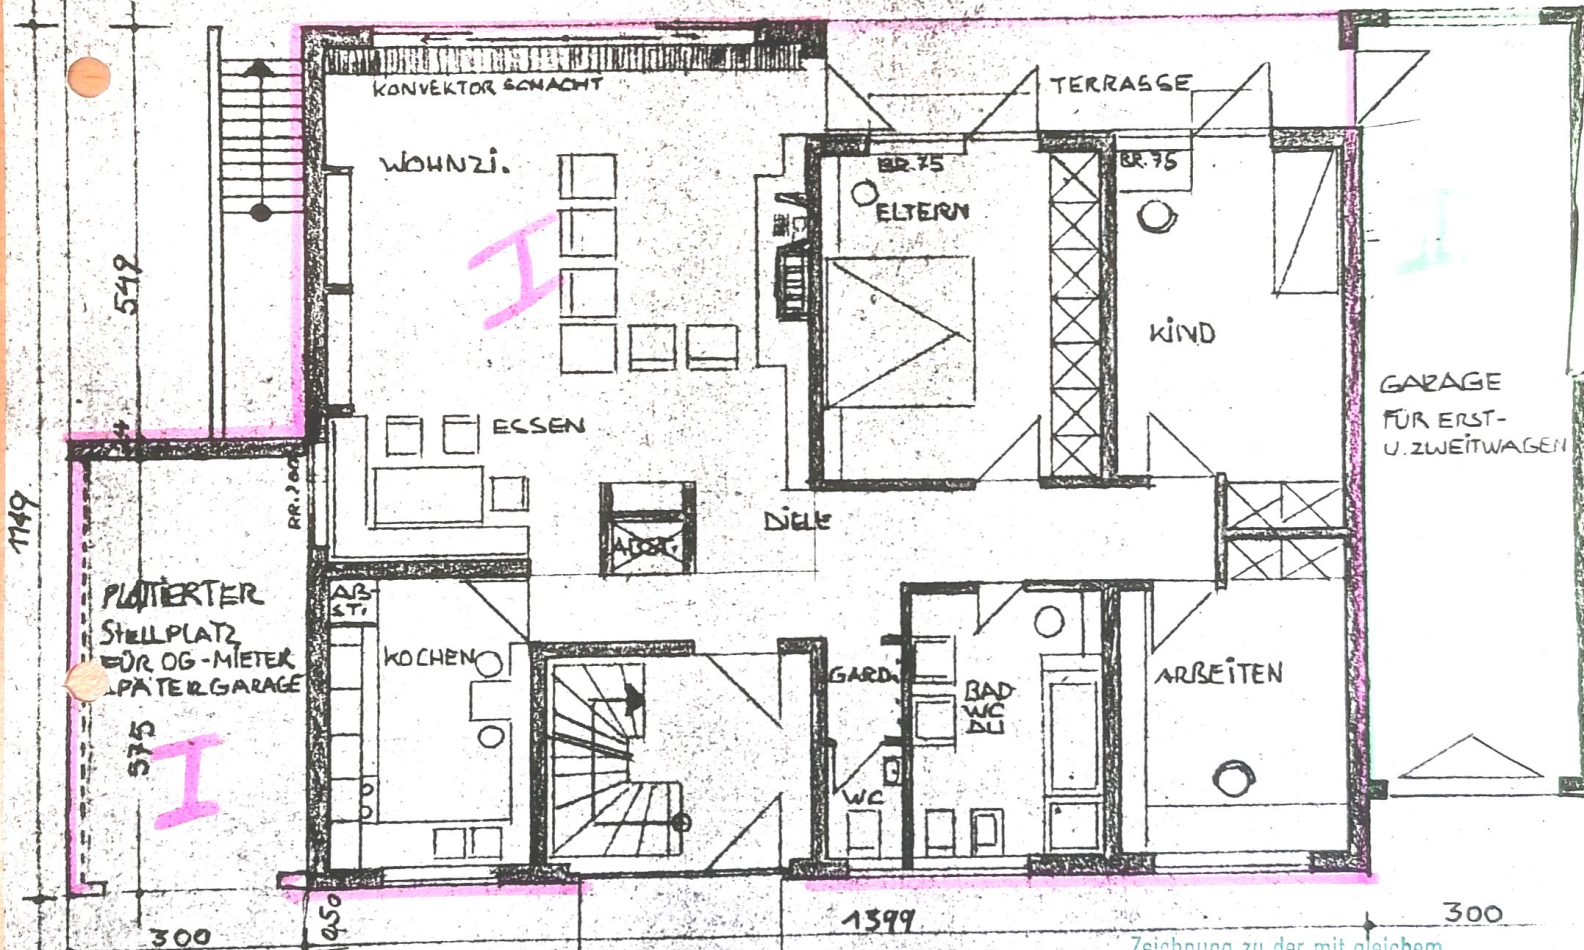

Stadt Meerbusch
Der Stadtdirektor

Untere Bauaufsichtsbehörde

Bauaufsichtlich geprüft

Zur Baugenehmigung Nr. 65/55/73

gehörig

Meerbusch, den 4.4.73

C. Röhrig
(Röhrig)
Stadtbauamtman


Zeichnung zu der mit gleichem
auf Grund des § 32 Abs. 2
Nr. 2 des Wohnungseigentumsgesetzes
vom 15. 3. 1951 (BGB I. 1 Seite 175)
a 2 stellen Übersetzung gehörig.
Meerbusch, den

ERDGESCHOSS ÄNDERUNG VOM 7.3.73

H. Franke

DACHGESCHOSS

103
+ 45

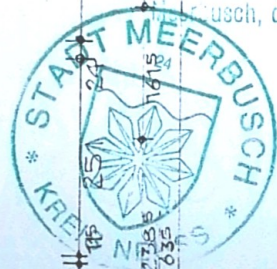

Zeichnung zu der mit gleichem
Datum auf Grund des § 32 Abs. 2
Nr. 2 des Wohnungseigentumsgesetzes
vom 15. 3. 1951 (BGB I. 1 Seite 175)
ausgegebenen Bescheinigung gehörig.
Mausch, den

