
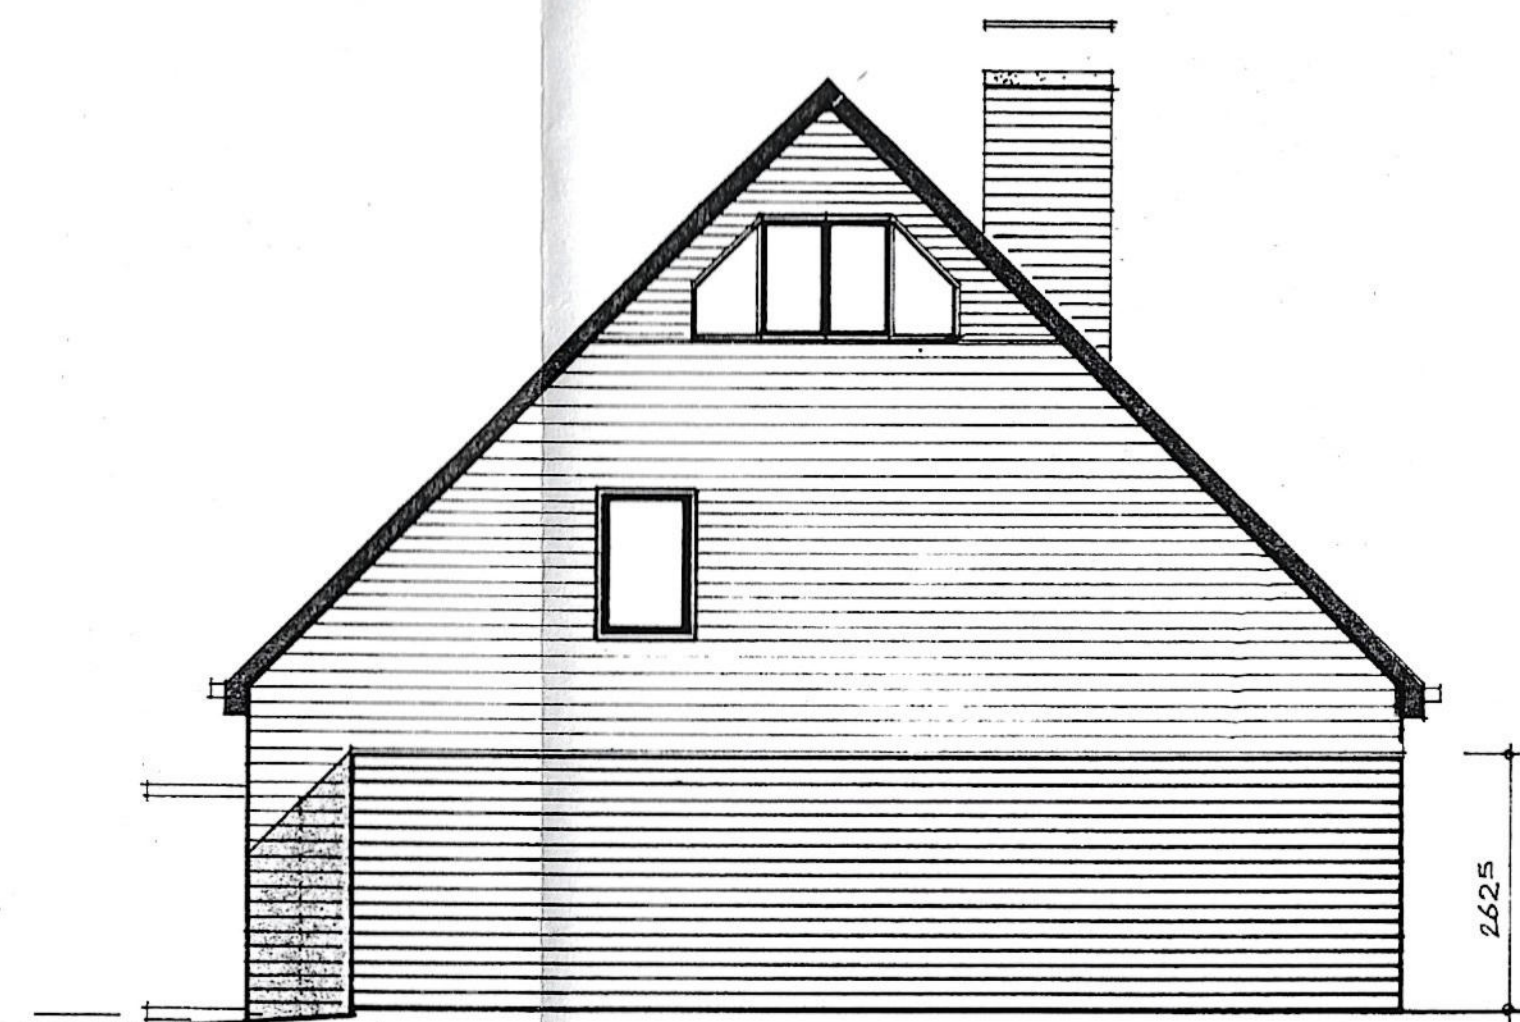


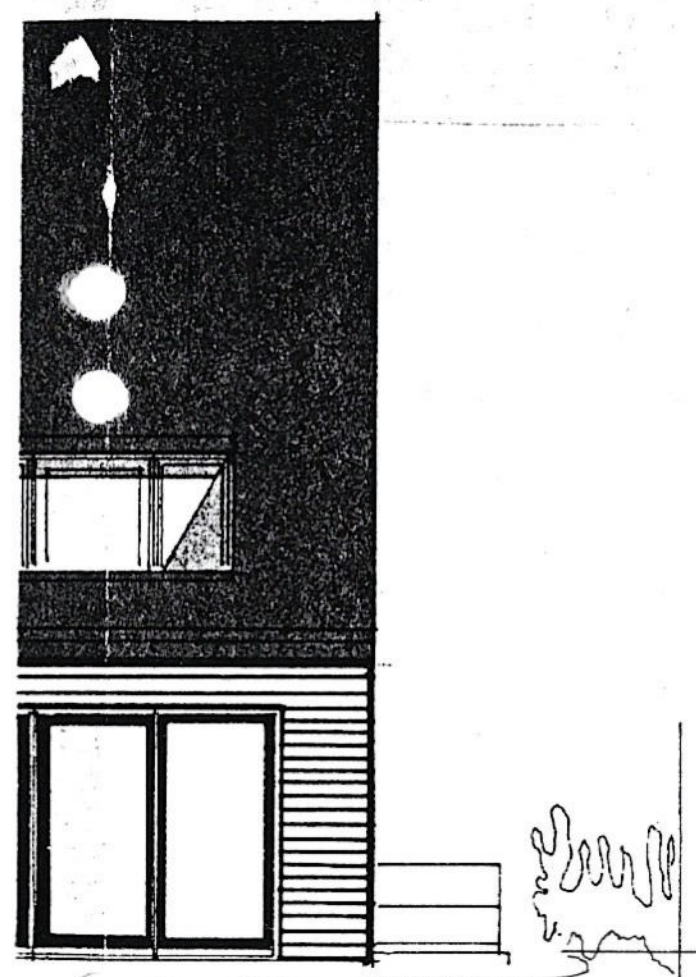

siehe Deckblatt.
GIEBELANSICHTEN

Stadt Meerbusch
Der Stadtdirektor

Untere Bauaufsichtsbehörde
Bauaufsichtlich geprüft
Zur Baugenehmigung Nr. 63/55/73
genörrig
Meerbusch, den 4.4.73

(Röhrig)
Stadtbaumeister

WOHNHAUS K. SUESTERHENN
MEERBUSCH-STRÜMP, AUF D. GATH 19

ANSICHTEN


6.4.1973
M. 1:400

DER BAUHERR


K. Suesterhenn

PLANUNG

FREIE UND ANGEWANDTE KUNST
GESTALTUNG
Karl u. Michael Franke
4065 Meerbusch 2
auf der Gath 25
Tel. 021 59/6662

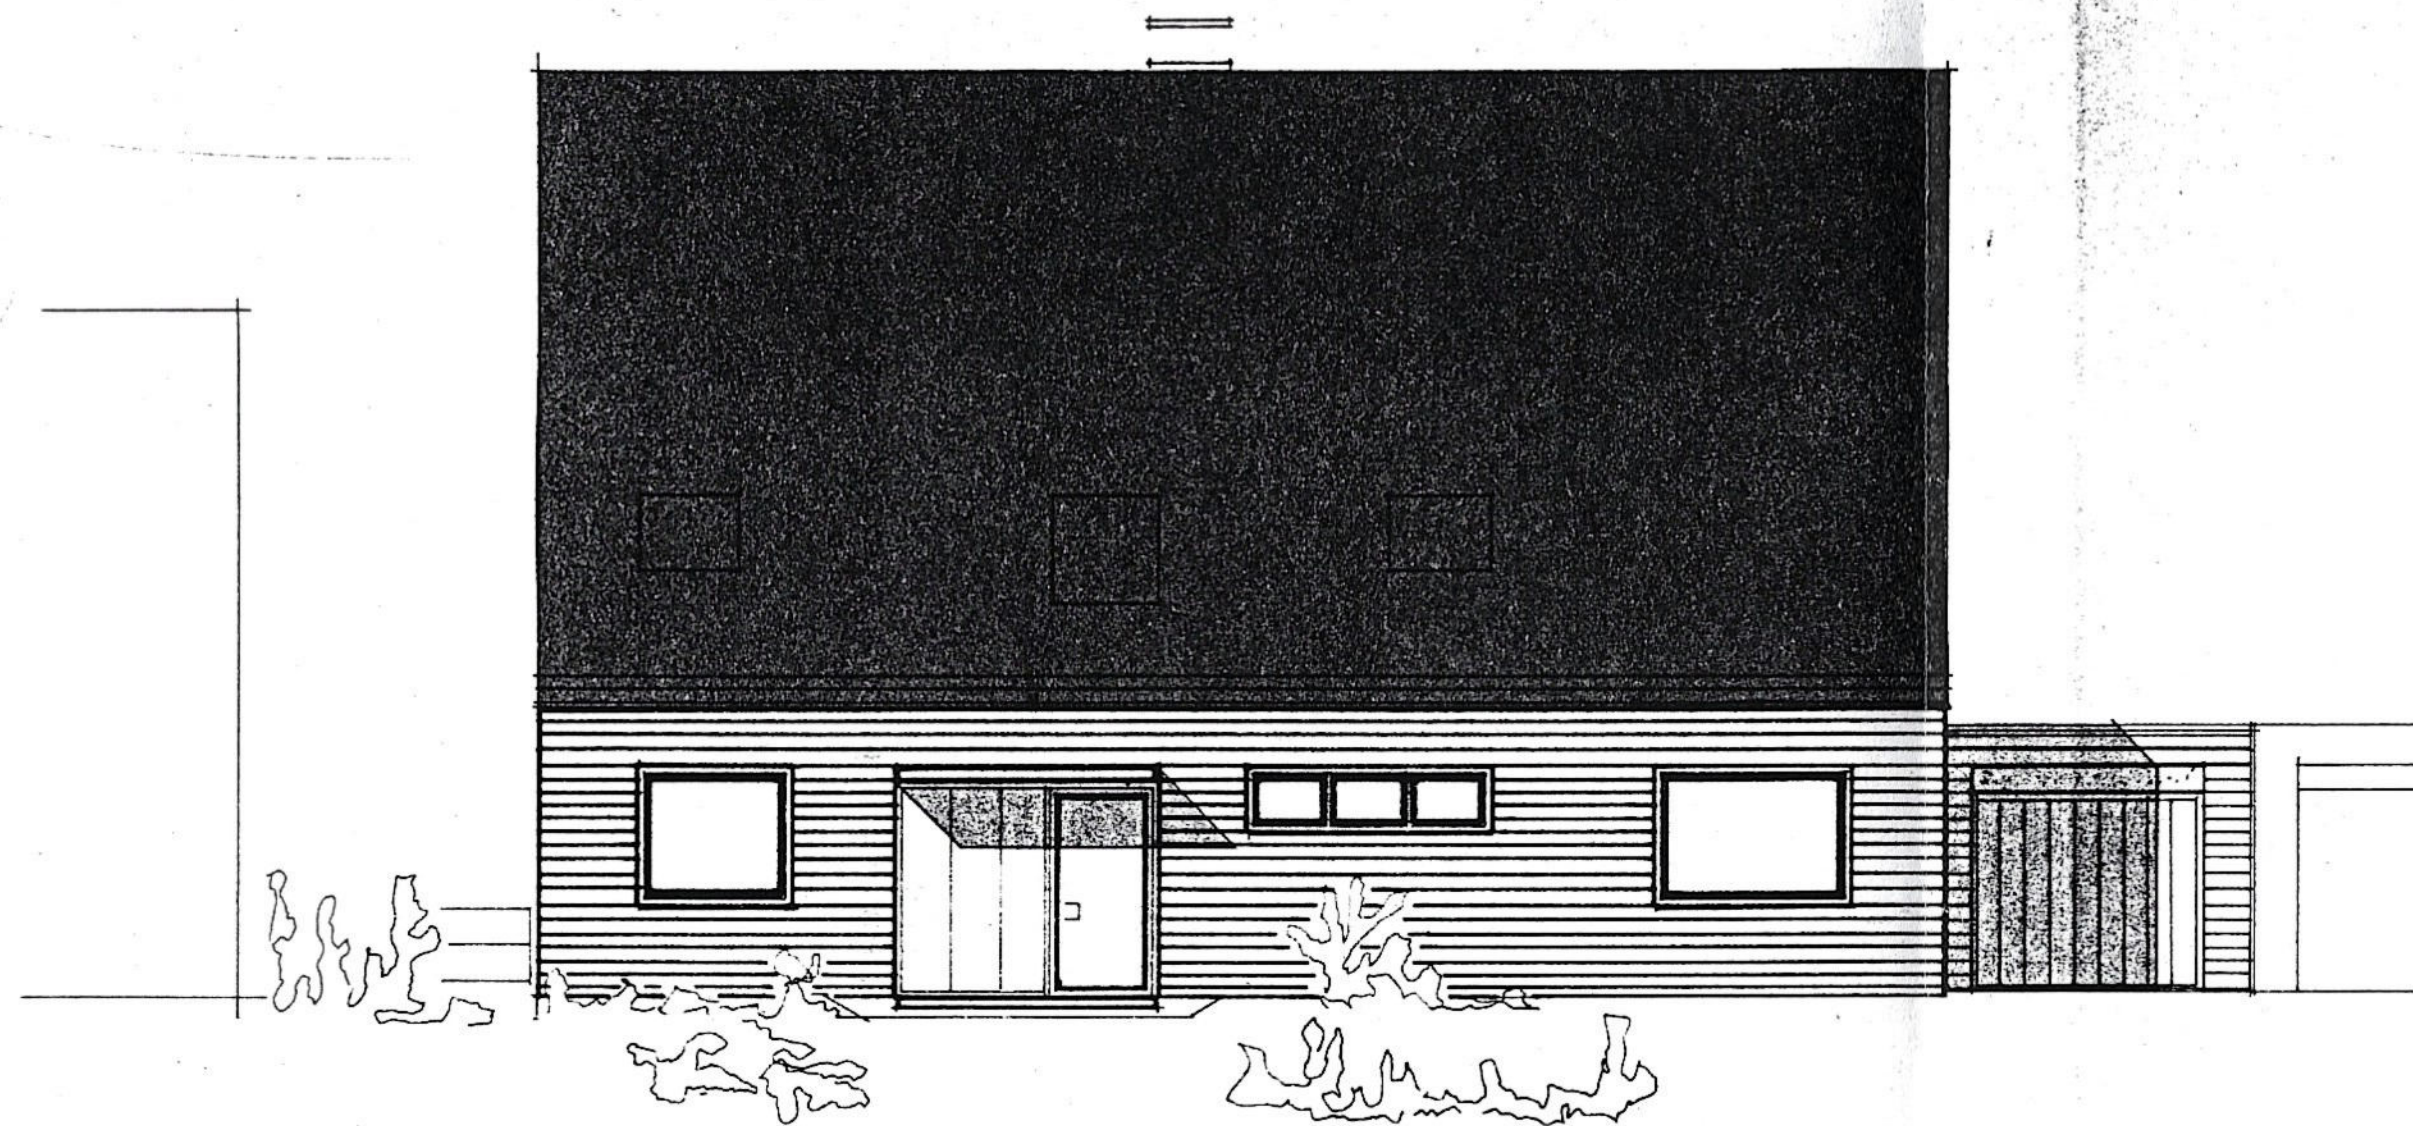


NORD-OSTANSICHT

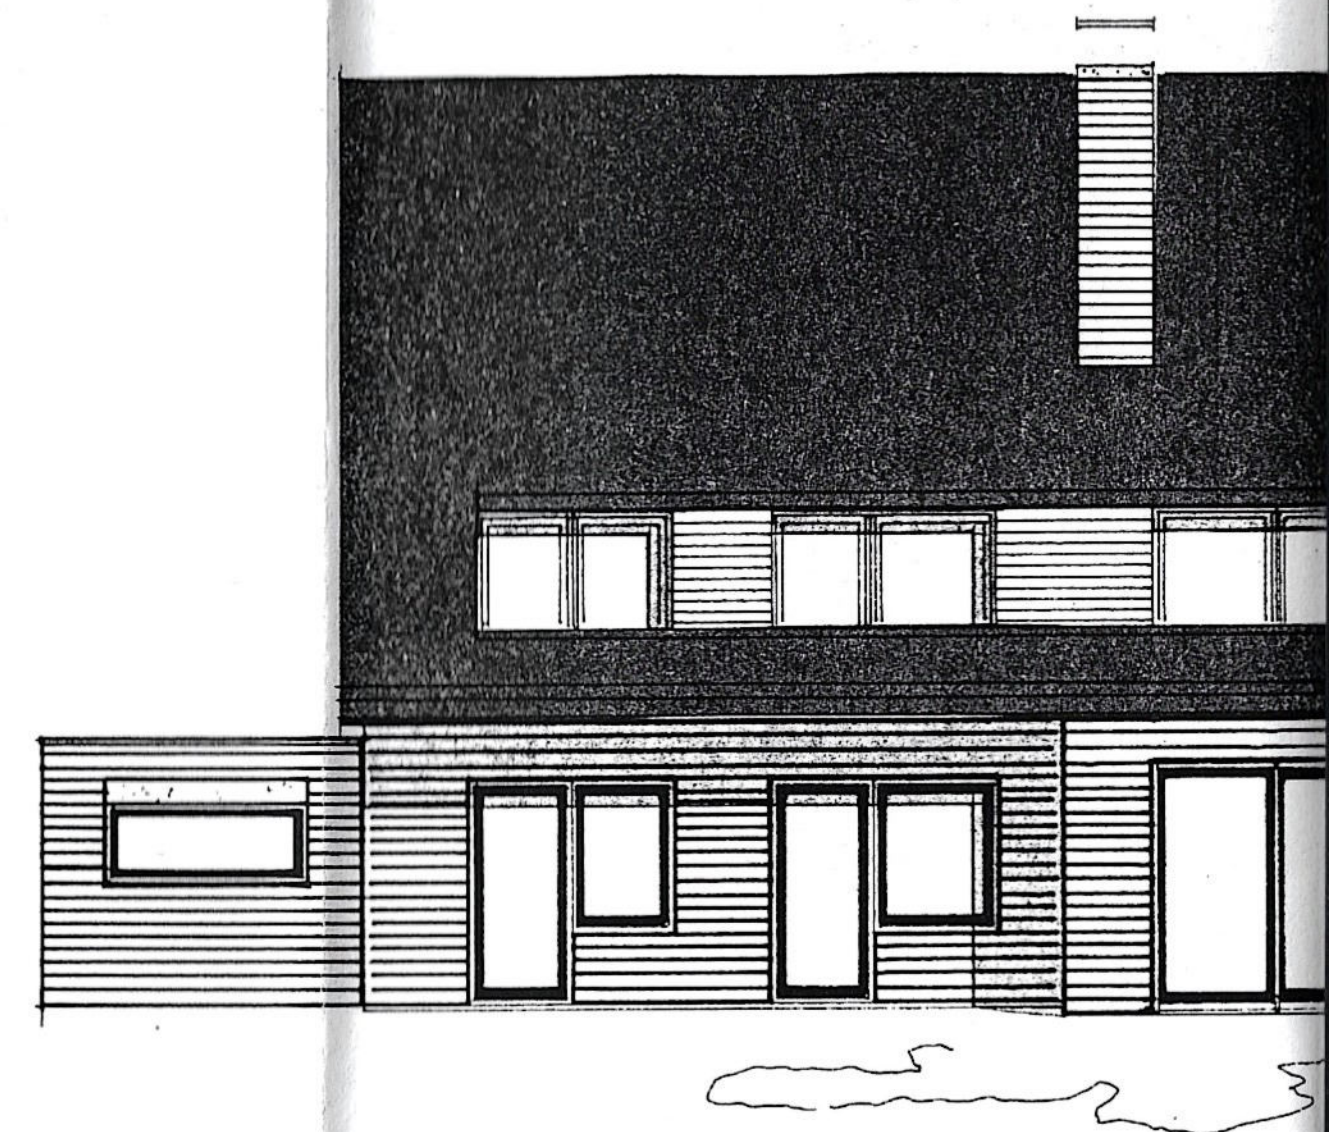

SÜD-WESTANSICHT

Stadt Moorbusch
- 2. MRZ 1973
Amt:

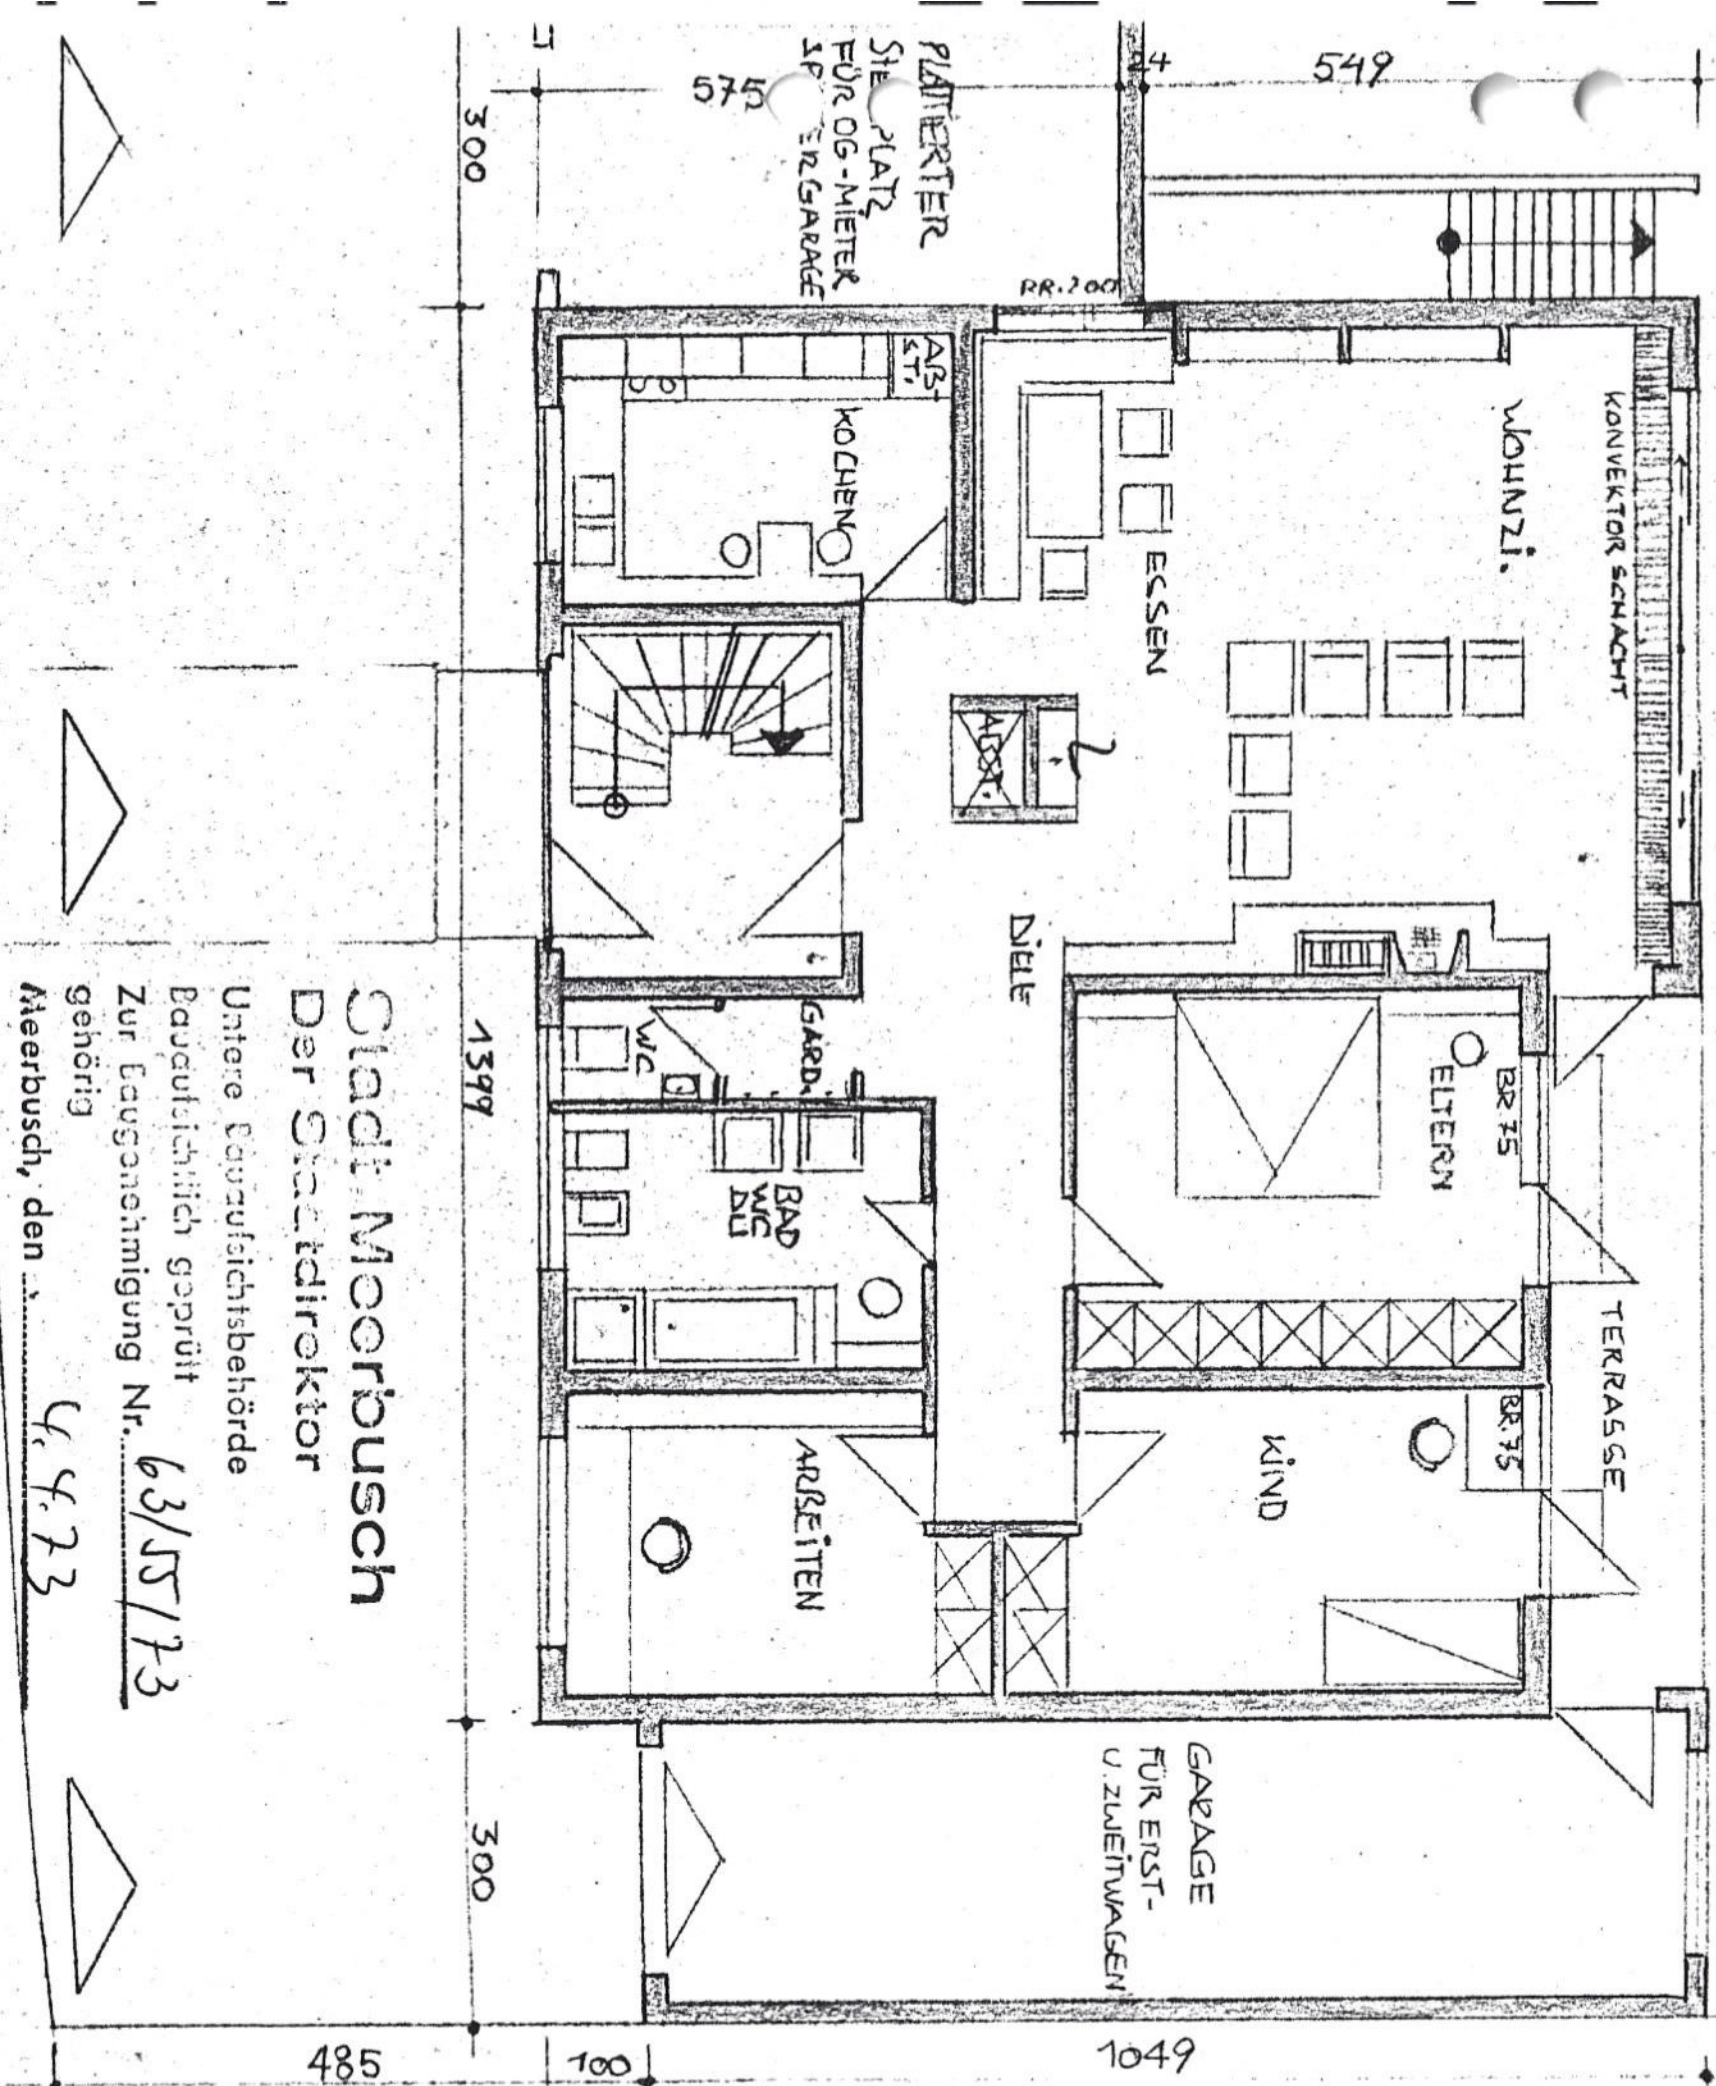


Stadt Moorbusch
Der Stadtdirektor
Untere Bauaufsichtsbehörde
Bausichtlich geprüft
Zur Baugenehmigung Nr. 63/55/73
gehörig
Moorbusch, den 4.4.73

L. Frick
(Rehrig)
Stadtbauamtmann

H. Frank

PROFESSOR WANDERUNG VOM 7.7.72

Handwritten musical notation on a five-line staff. The notes are: 115, 76, 249, 101, 1425, 115, 201, 124, 3075, 365. The notes 115, 76, 101, and 76 are beamed together. The note 365 is written below the staff with a large, bold, handwritten '365' next to it.

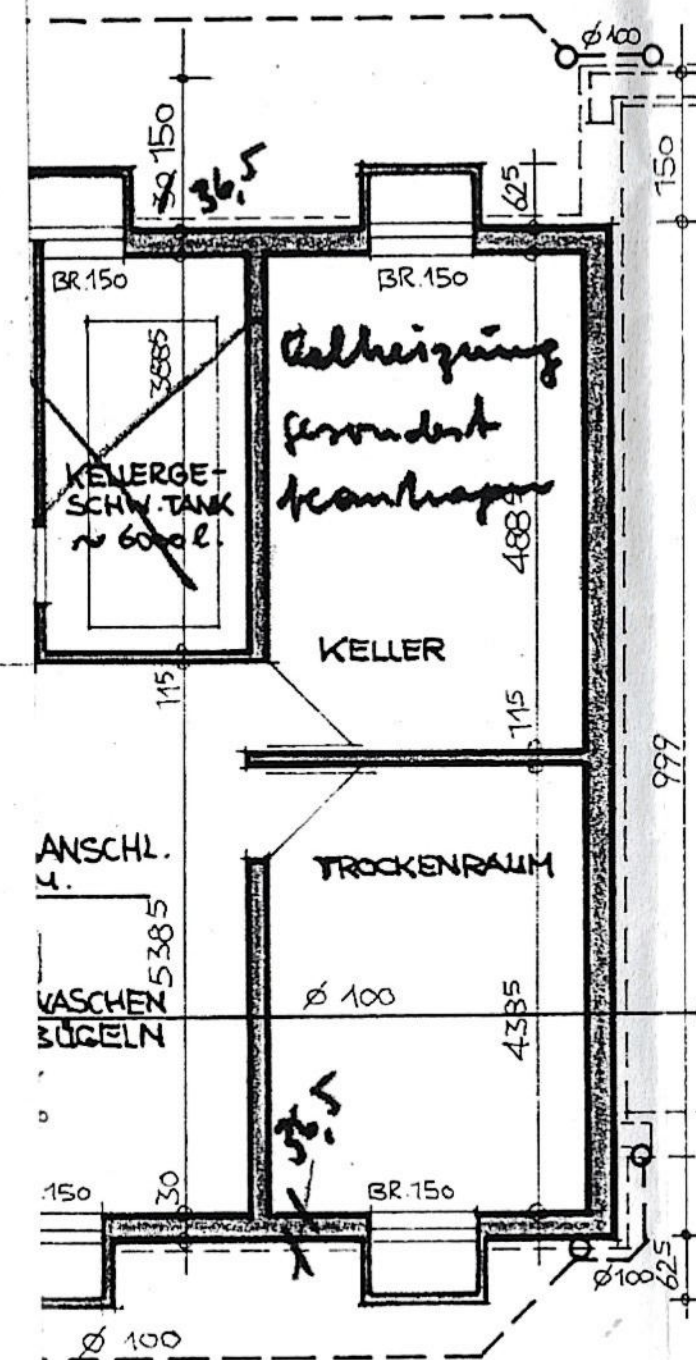

Architectural cross-section drawing of a three-story building with a gabled roof. The drawing shows internal dimensions and structural details. Key labels include 'BÄDER' (bathrooms) and 'KÜCHEN' (kitchen) on the top floor, '16 STG. 18/25' (16 stairs 18/25) on the middle floor, and '13 STG. 19 1/2 / 20' (13 stairs 19 1/2 / 20) on the ground floor. Dimensions for floor heights and room widths are provided, such as 201, 251, 2635, and 226. The drawing is signed 'Stadt Meerbusch' and 'Der Stadtdirektor'.

Untere Bauaufsichtsbehörde
Bauaufsichtlich geprüft
Zur Baugenehmigung Nr. 63/55/73
gehörig
Meerbusch, den 4. 4. 73

(Rö 9)
Stadtbauamt



DER BAUHERR **PLANUNG** *u. T. Frank*
J. H. Schenck **FREIE UND ANGEWANDTE** karl u. michael frank
GESTALTUNG 4005 meerbusch 2
auf der gath 25
Tel. 02159/6662

950

1149

600

siehe Deckblatt


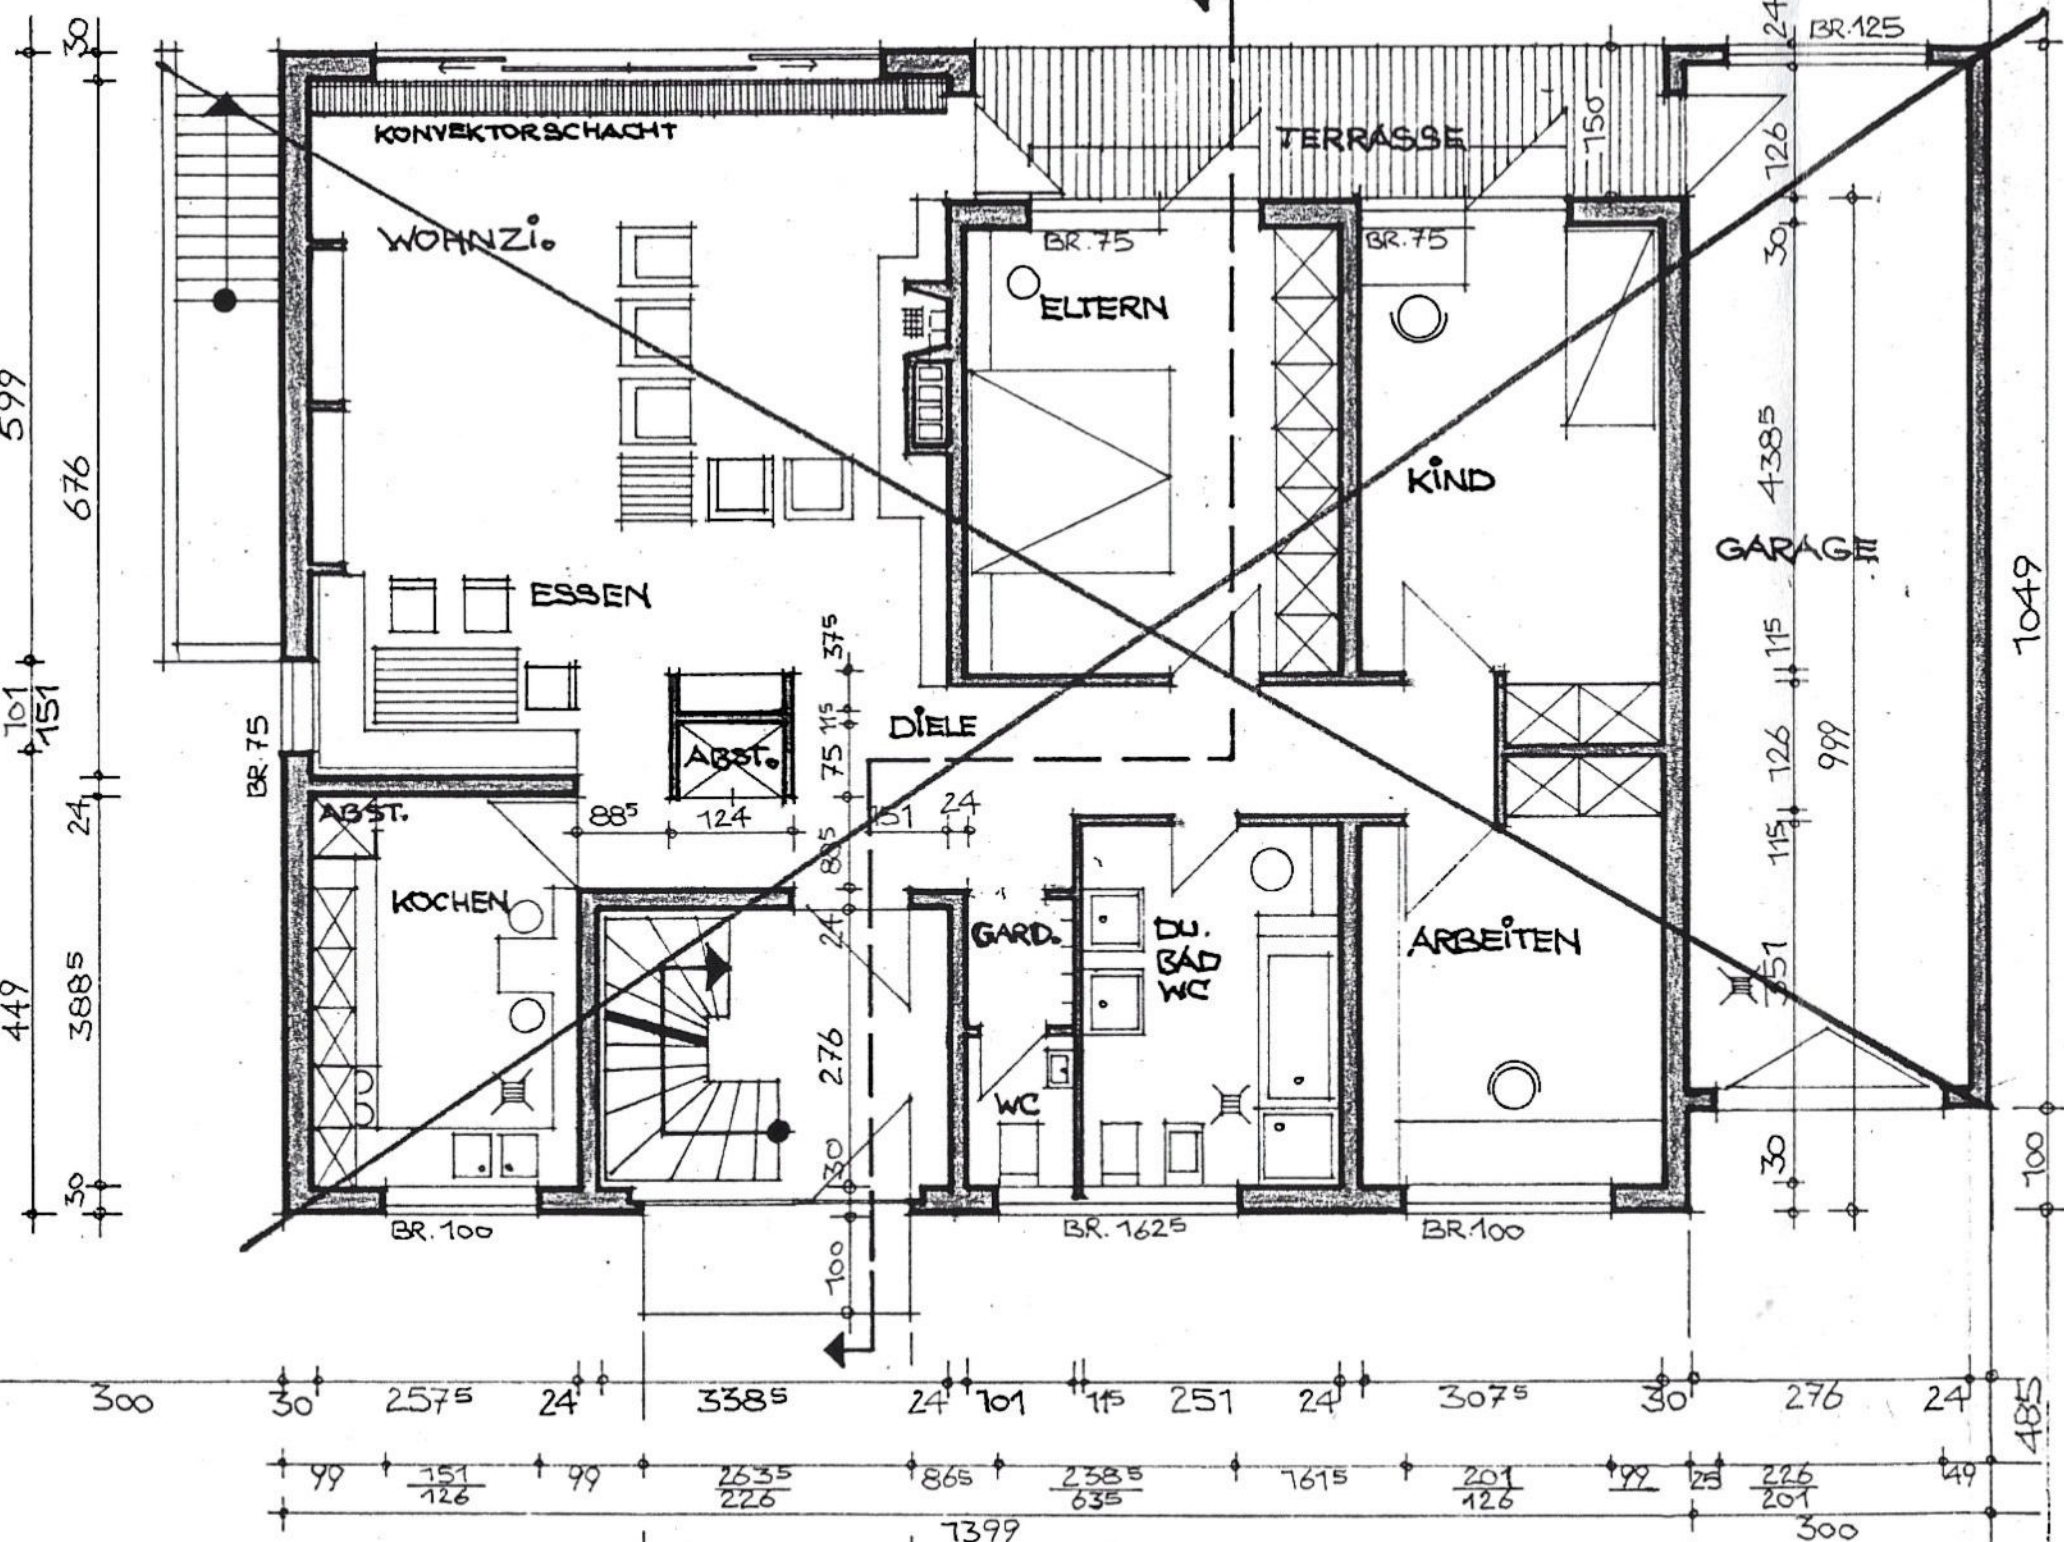
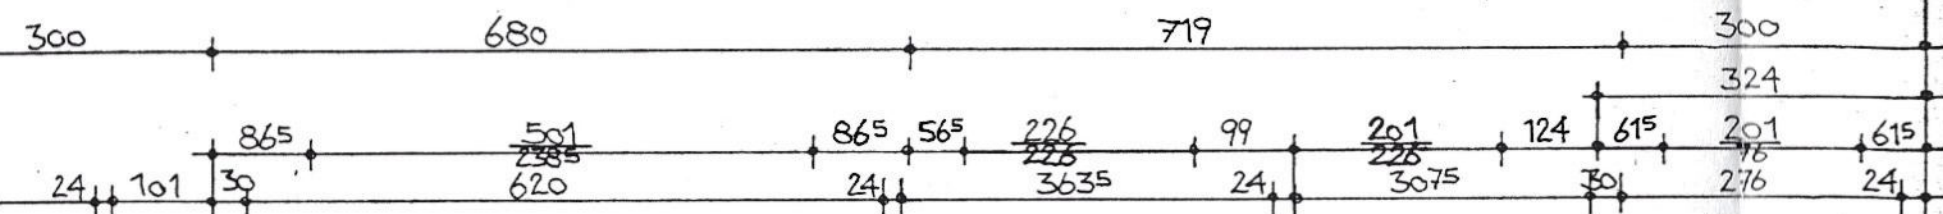


ERDGESCHOSS


950

1049

485

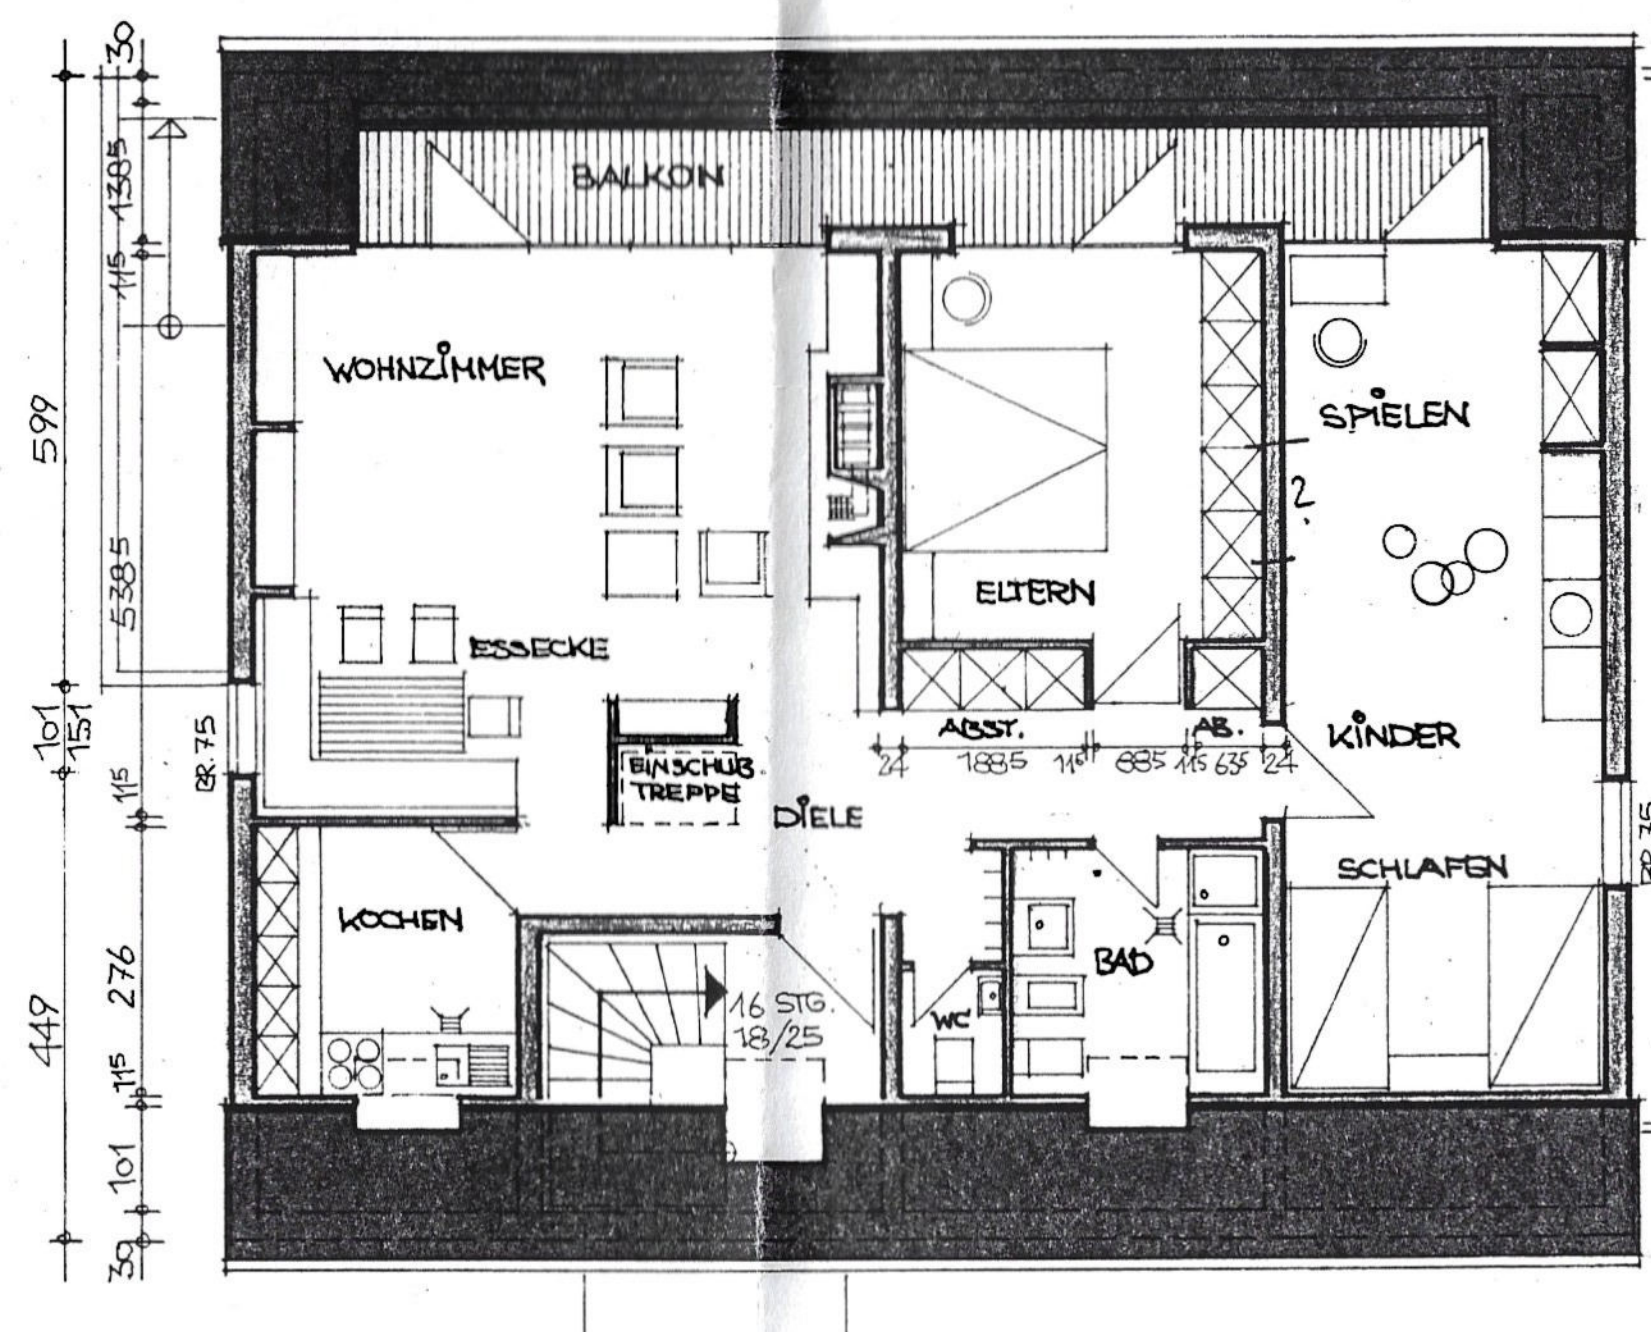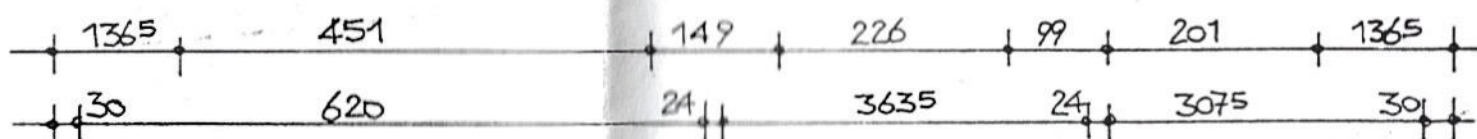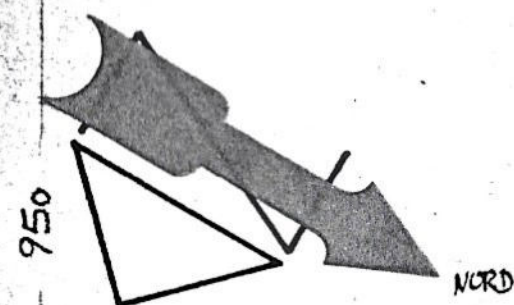

DACHGESCHOSS

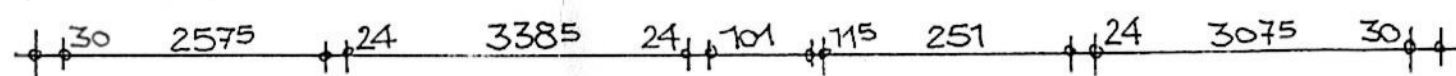

Gemarkung: Strümp		Flur: 3			
Flurstück	Fläche ha m	L. B. Nr.	Grundbuch Bd. Bl.	Eigentümer	
1412	2 10	113	0305	Ippers, Sofie Hildegard geb. Willms und Ippers, Herbert Maxi- milian in Erben - gemeinschaft	
1114	3 24				

LAGEPLAN

M. 1: 500

Bauvorhaben: **Auf der Gath**

Bauherr: **Klaus Suesterhenn**

Vorh. Bebauung:	-	qm	Das in Frage kommende Grund- stück ist gelb umrandet.
Abbruch, Umbau:	-	qm	
Neubau:	181	qm	Anschlußhöhe: N. N.
Straßenlandabtretung:	-	qm	
Freifläche:	353	qm	
Gesamtfläche:	534	qm	

Angefertigt auf Grund amtlicher Unterlagen und eigener örtlicher Aufnahme

Krefeld, den **16. 1. 1973** M. Lauer u. Dipl.-Ing. R. D. Brenner
Öffentlich bestellte Vermessungsingenieure
415 KREFELD
Kimplerstr. 30, ☎ 32516 u. 31785

Ausgefertigt

Krefeld, den **17. 1. 73**
Dieser Lageplan ist für Grenzerste-
lungen und Maßstabübertragungen
nicht verwendbar.



Ausweisungen des Bebauungsplanes (Vorentwurf) Nr.



Zum Baugesuch vom heutigen Tage gehörig

Orientierung: M. 1:

Krefeld, den 19

Der Bauherr

Der Architekt

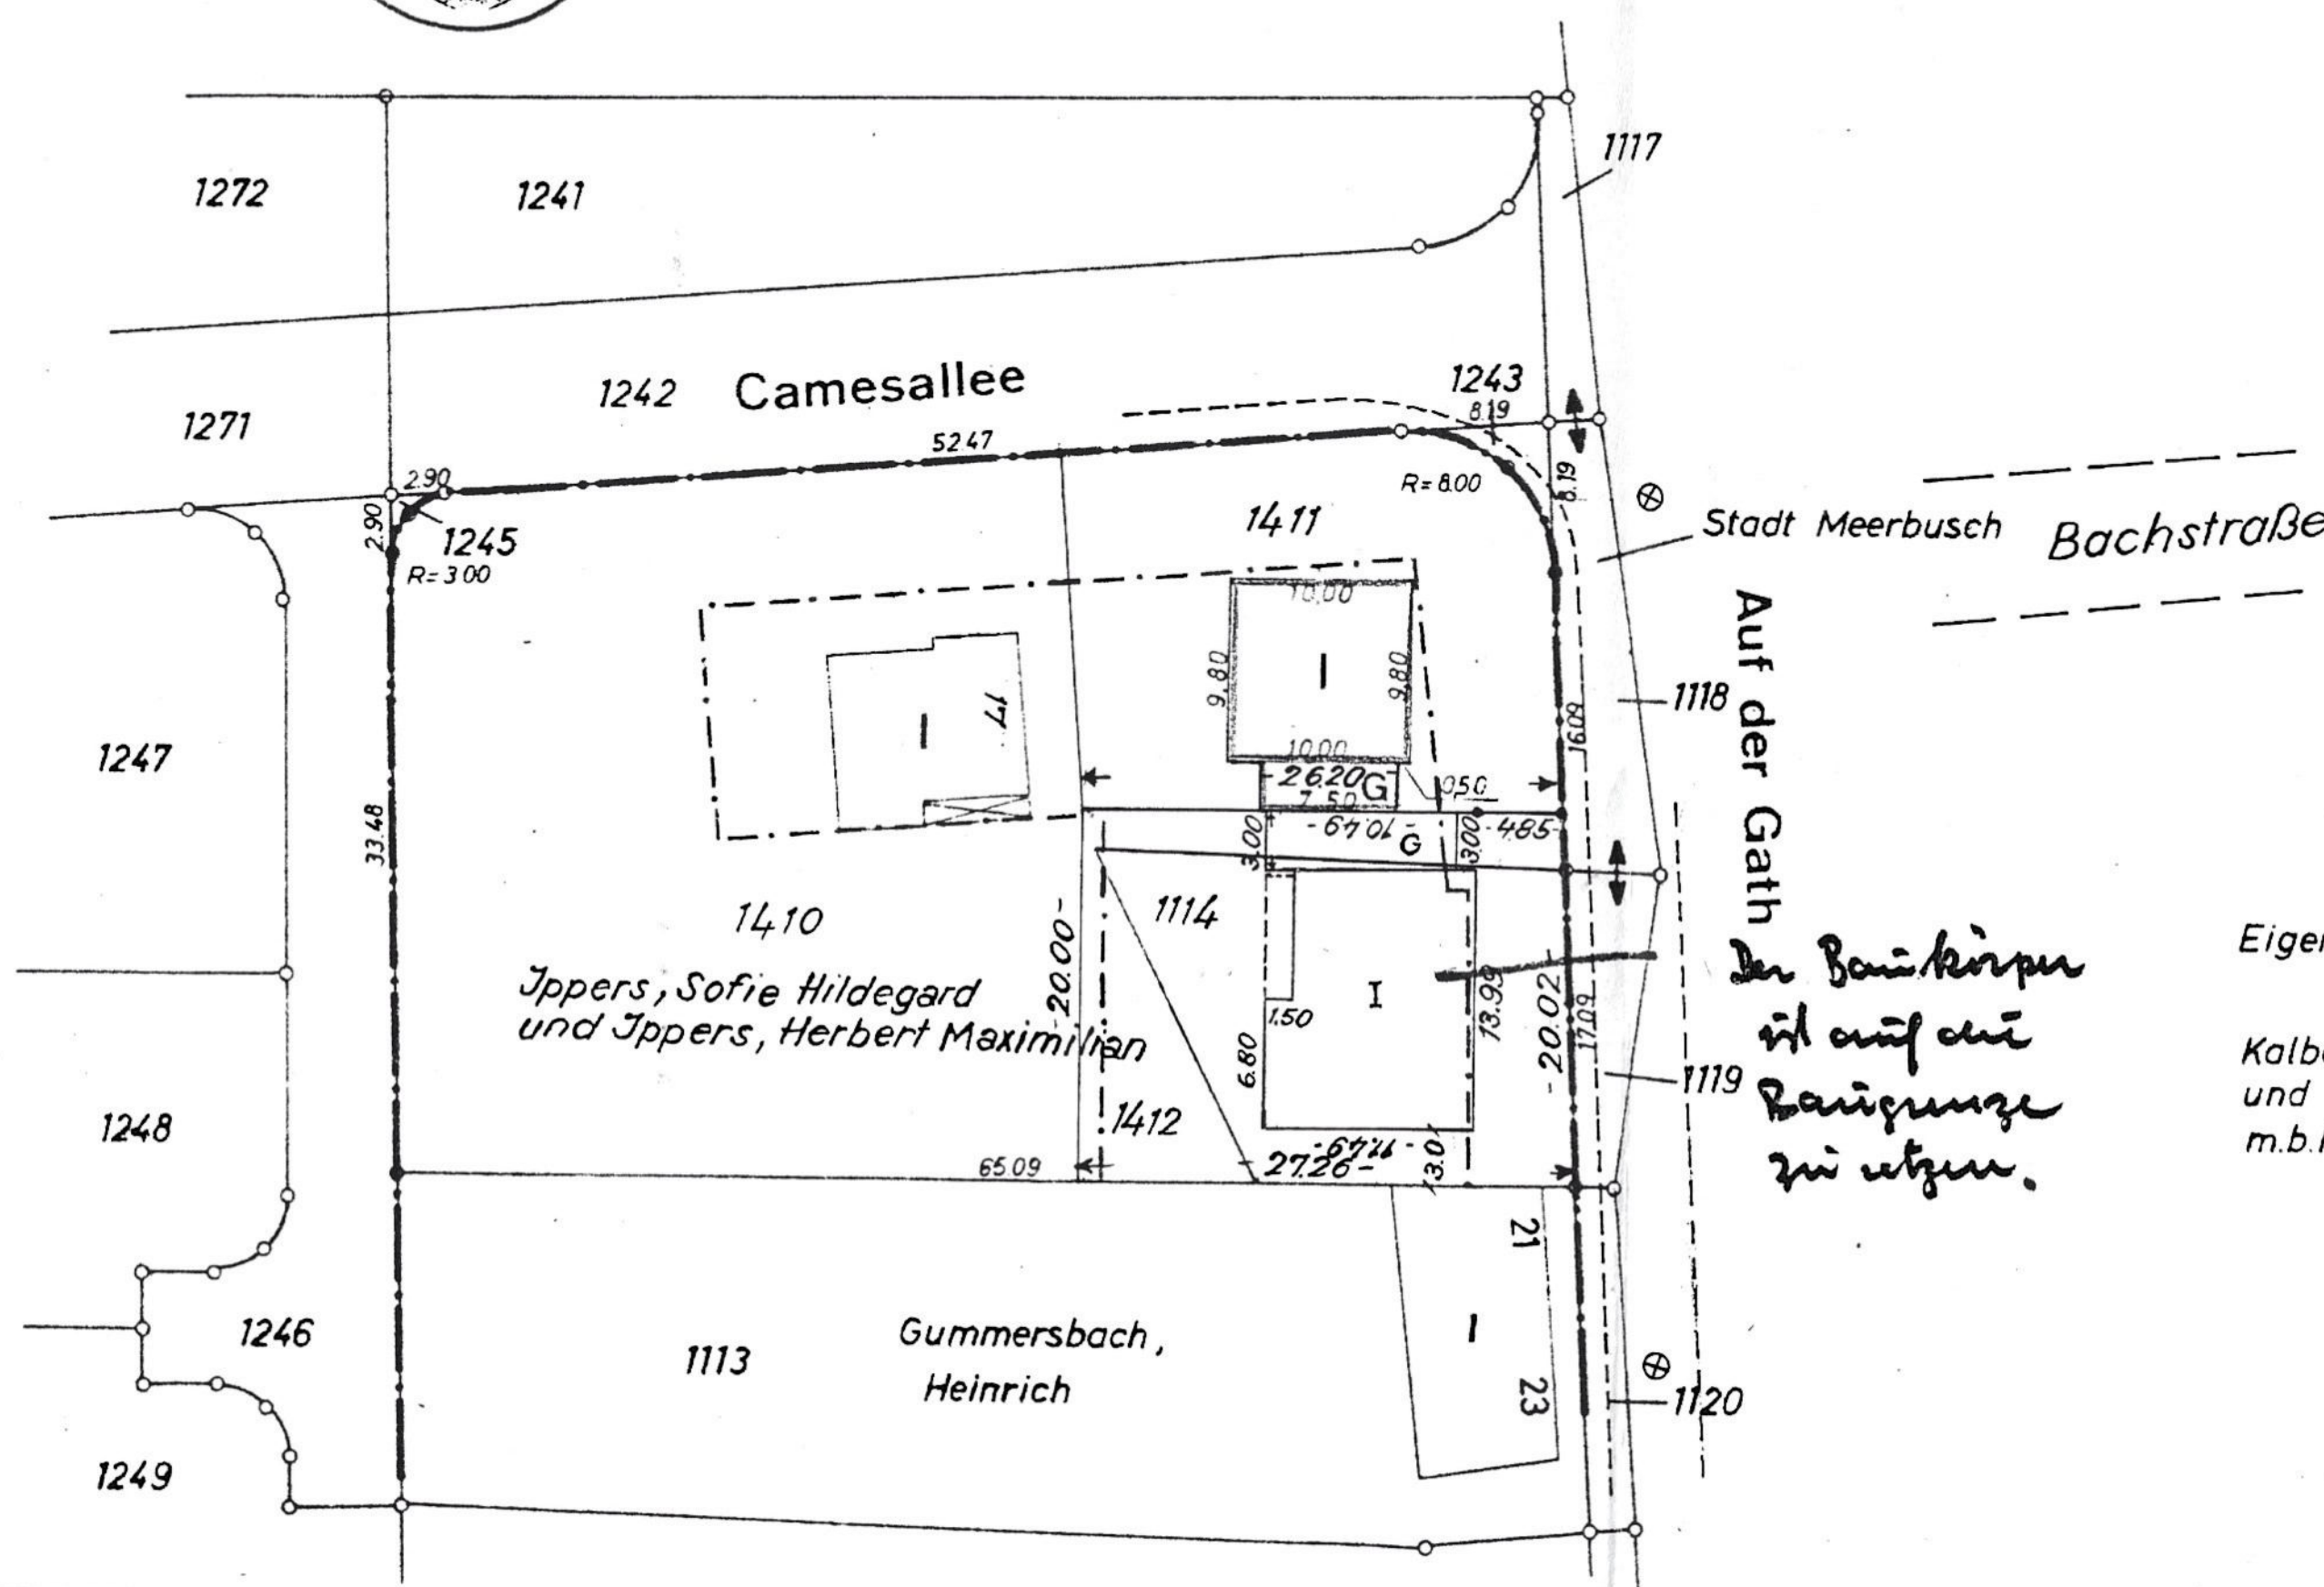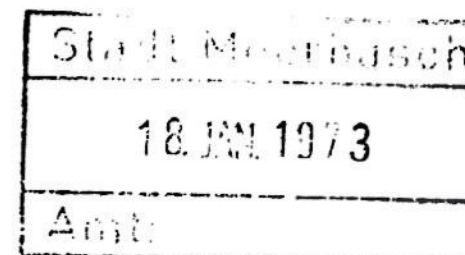


Anlage zum Schreiben
Anlage zum Bauschein
Nr. **63/55/73** vom **4. 1. 1973**
Stadt Meerbusch
Der Stadtdirektor
Untere Bauaufsichtsbehörde
(Röhrig)
Stadtbauamt

Eigentümer der Flurstücke
1242 und 1246:

Kalbas B.J. Hausverwaltungs-
und Grundstücksgesellschaft
m.b.H. und Co. KG.

20

Stadt Moerbusch
- 8. MRZ 1973
Amt:

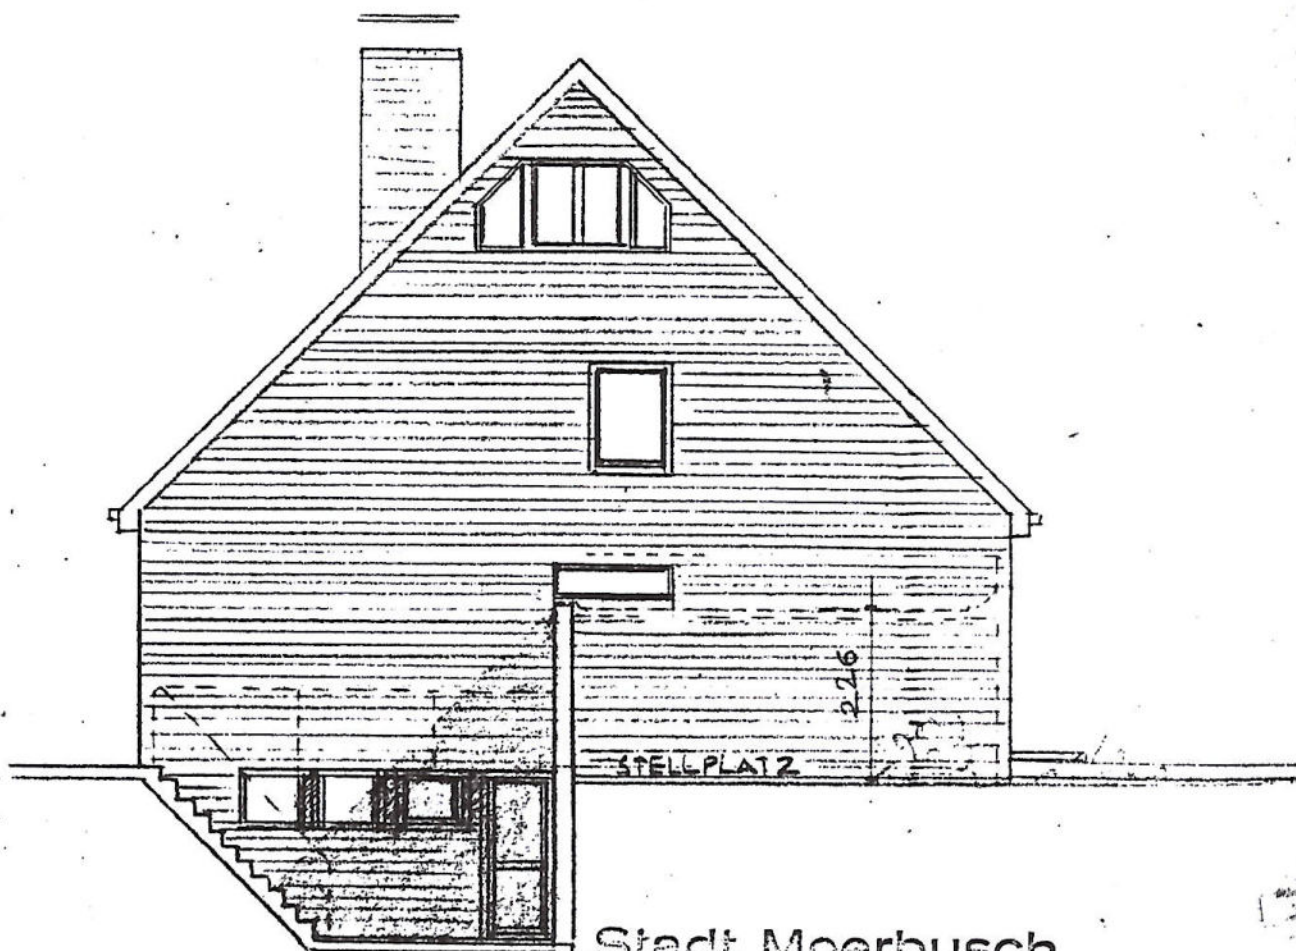

Stadt Moerbusch
Der Stadtdirektor

Untere Bauaufsichtsbehörde

Bauaufsichtlich geprüft

Zur Baugenehmigung Nr. 63/55/73

gehörig

Moerbusch, den 4.4.73

Cestrup
(Röhrig)
Stadtbauamtmann