




Flurstück: 106

Flur: 13

Gemarkung: Strümp

Auf der Gath 38, Meerbusch

Erstellt: 09.06.2026

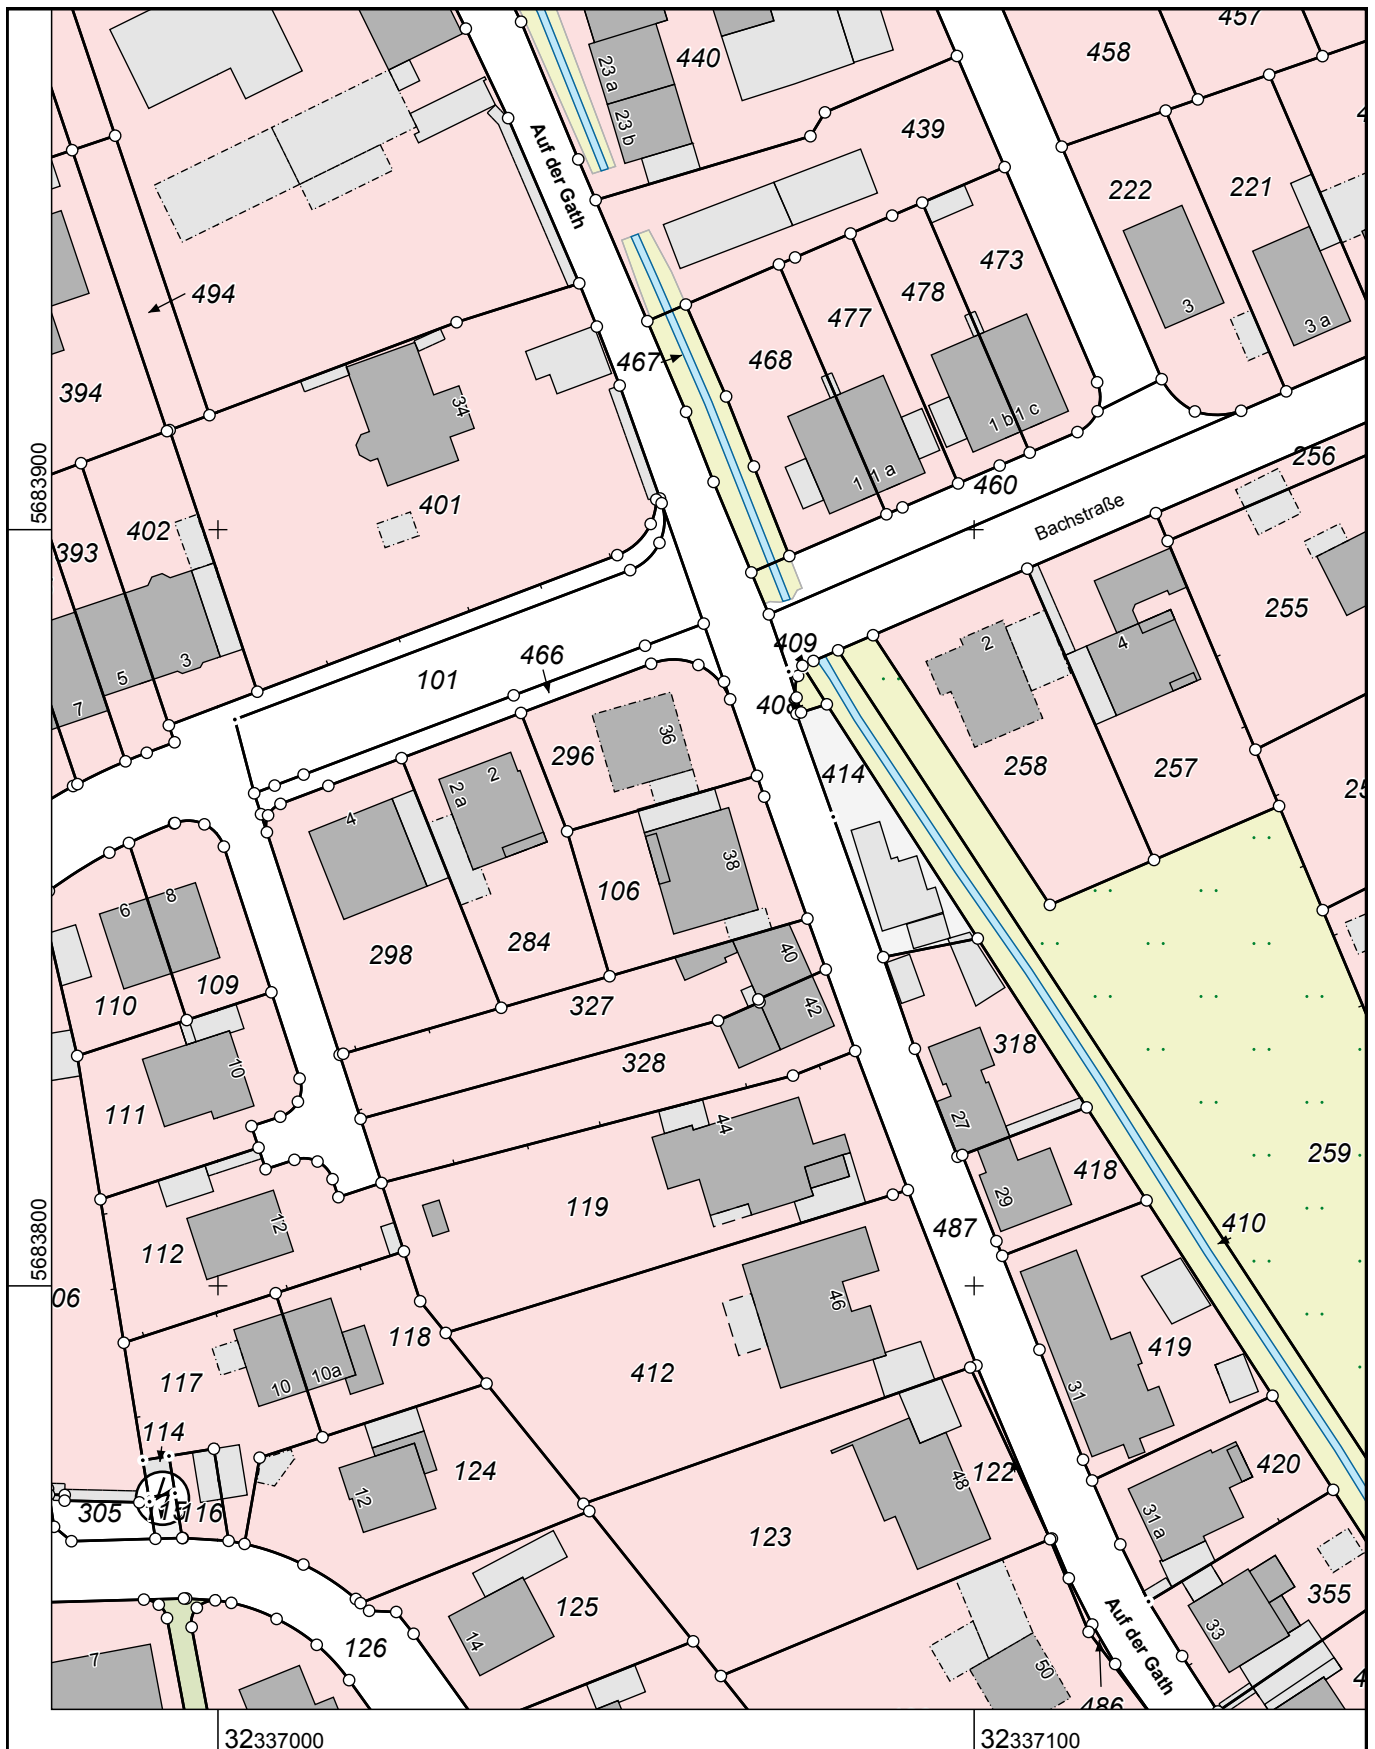

Maßstab 1 : 1000

10 20 30 40 50 Meter

Die Nutzung dieses Auszuges ist im
Rahmen des § 11 (1) DVOzVermKatG
NRW zulässig. Zuwiderhandlungen
werden nach § 27 VermKatG NRW
verfolgt.