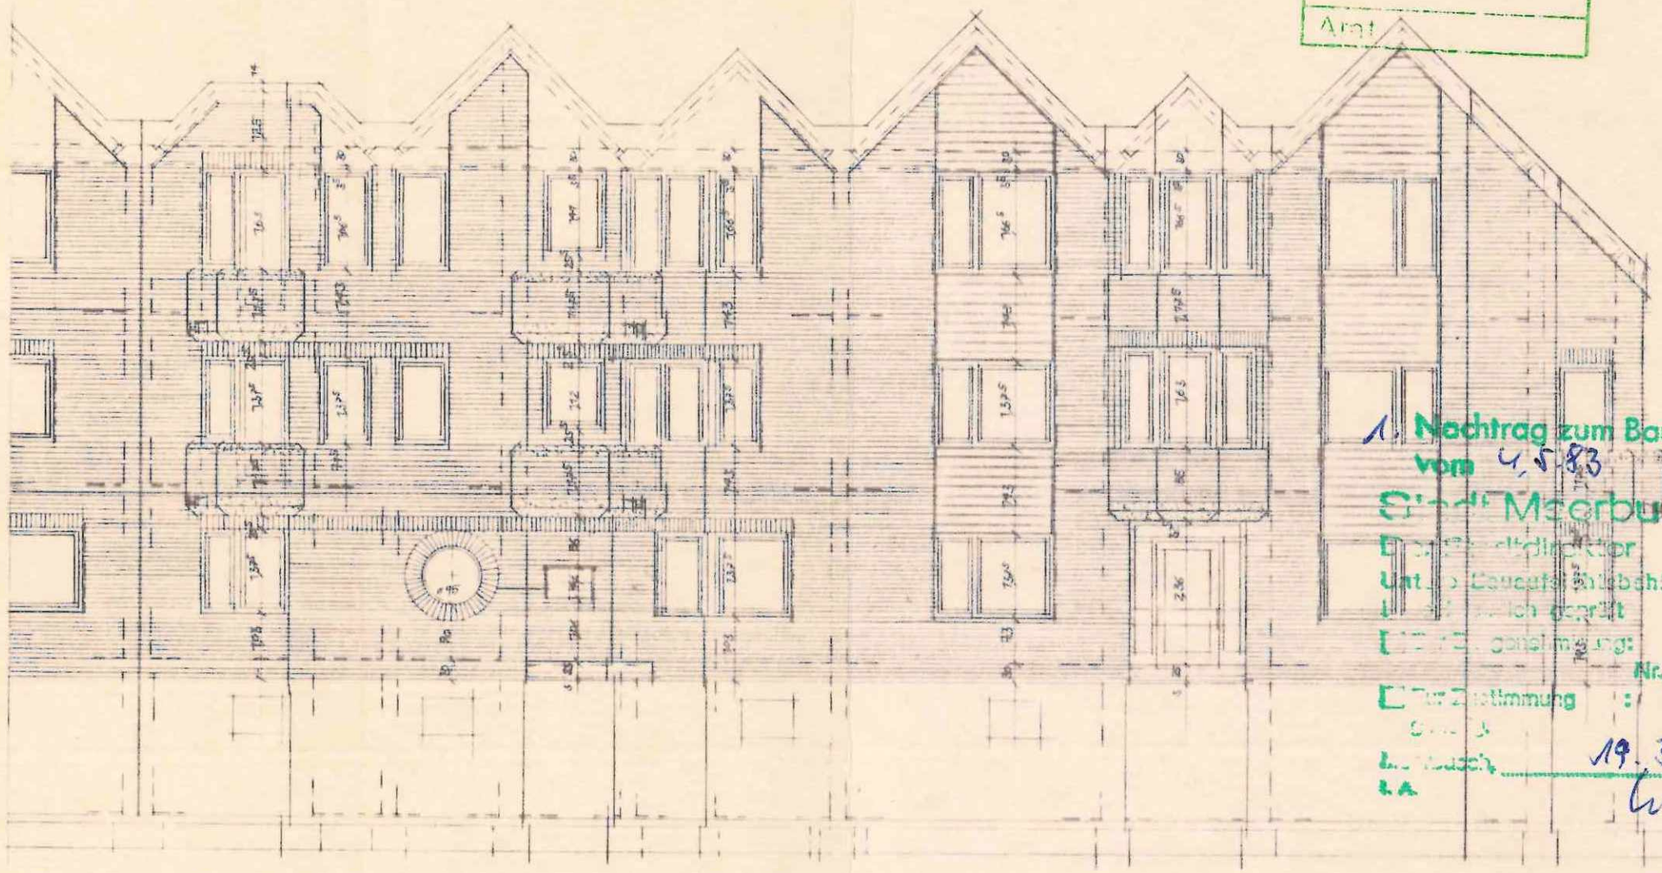


7 MRT 1984
Amt


1. Nachtrag zum Bauschein
vom 4.5.83
Stadt Meerbusch
Bauordnungsamt
Untere Bauaufsichtsbehörde
Genehmigt
Genehmigung: Nr. 63/Tu 507/82
Zustimmung:
Meerbusch 19.3.84
i.A.

| | | |
|---|---|---|
| STRASSENANSICHT HAUS 4+5 | | PROJEKT-NR.: |
| GROSSE: 72/16 | NEUBAU VON 30 EIGENTUMSWOHNG. MÜHLENSTR. LANK | BUCHUNGS-NR.: |
| ERSATZ F. ZG. NR.: | | ZEICHNUNGS-NR.: |
| GEZ: 1:75 | | |
| GEZ-DATT. | | |
| ERS. D. ZG. NR.: | | |
| BEARBEITET: | MASSTAB: 1:100 | |


THEO KAMMANN ARCHITEKT BDIA 4005 MEERBUSCH-LANK
WALDWEG 13 TELEFON 0 21 59/18 72