


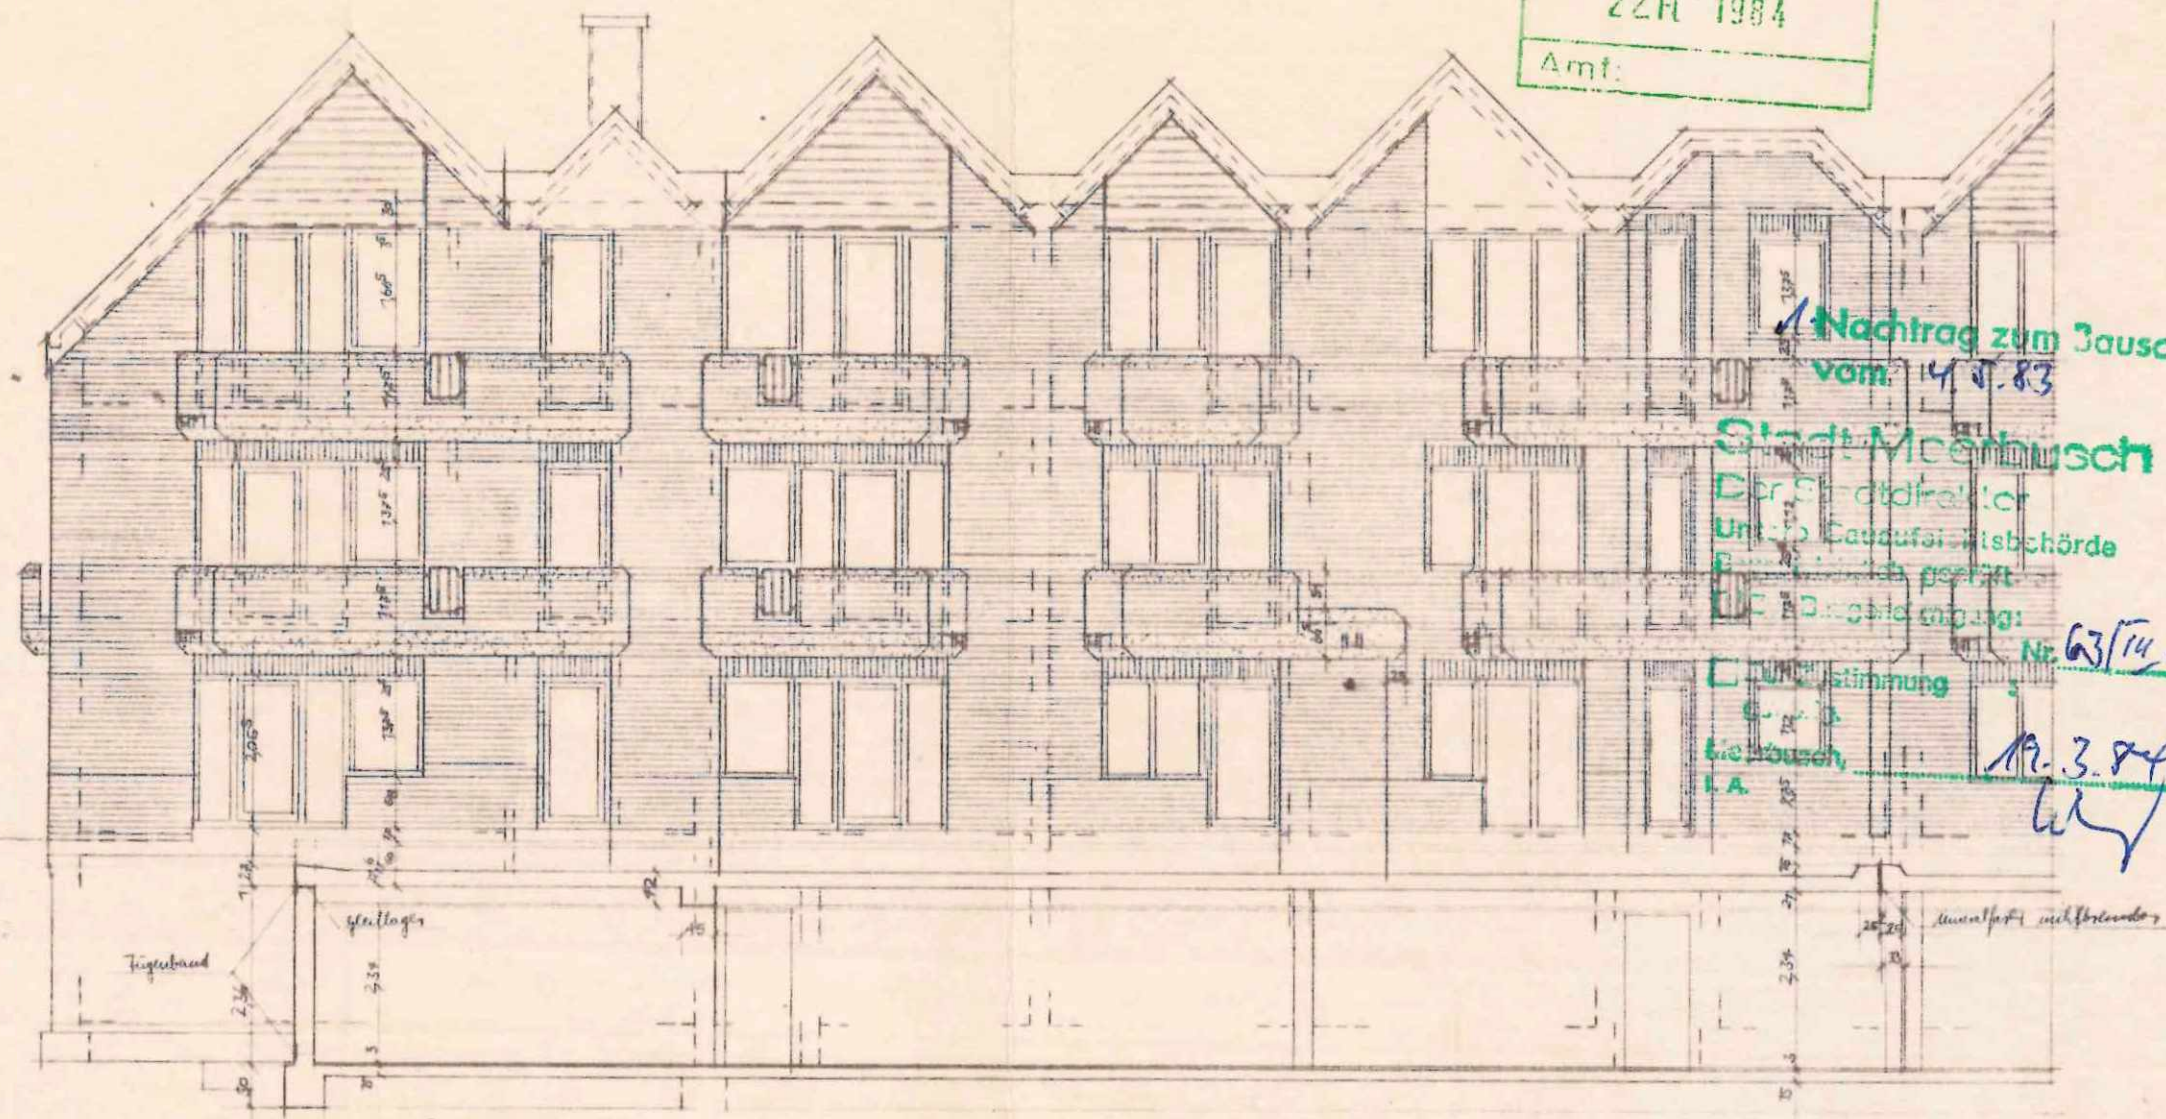

22.07.1984
Amt:

Nachtrag zum Bauschein
vom 4.8.83

Stadt Meerbusch
Der Stadtdirektor
Unterschiedsbehörde
Bauaufsichtsstelle
Bauabteilung

Nr. 63/14 507/82

Genehmigung
C. J. A.
Meerbusch

19.3.84
LH

Mauerwerk mit Brüstung

GARTENANSICHT HAUS 4,5		PROJEKT-NR.
ORIG. NR.	1/146	BUCH-NR.-NR.
ERSTZ. F. ZO. NR.		TECHN. NR.-NR.
GEZ.	24.5.83	
GEPROBT		
VER. D. ZO. NR.		
BEARBEITER	ker	MAßSTAB: 1:100
THEO KAMMANN ARCHITEKT BDIA 4055 MEERBUSCH-LANK WALDWEG 13		TELEFON 0 21 50/18 72

