


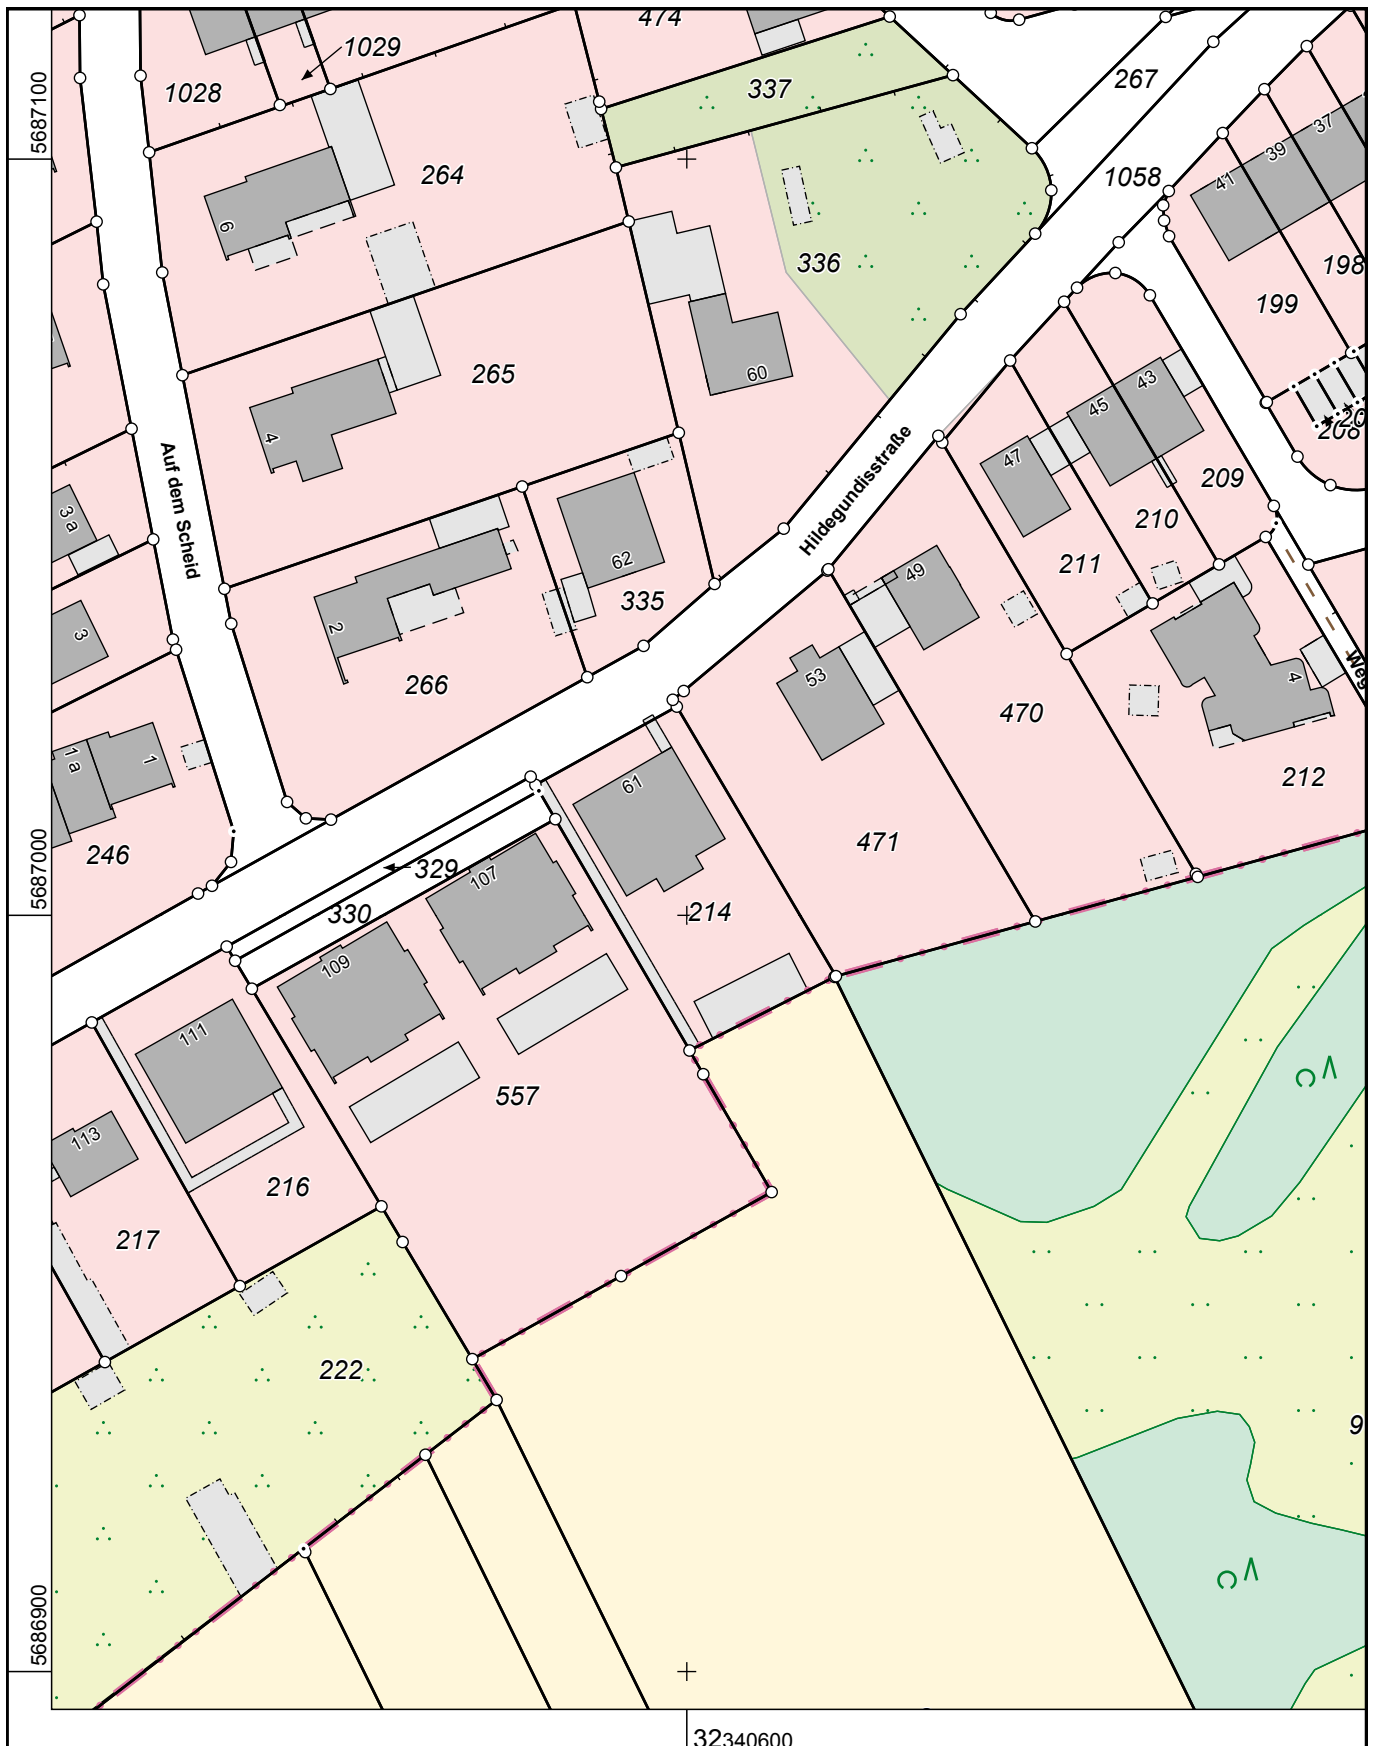

Flurstück: 214
Flur: 13
Gemarkung: Nierst
Hildegundisstraße 61, Meerbusch

Erstellt: 17.02.2026



Maßstab 1 : 1000

10 20 30 40 50 Meter

Die Nutzung dieses Auszuges ist im Rahmen des § 11 (1) DVOzVermKatG NRW zulässig. Zuwiderhandlungen werden nach § 27 VermKatG NRW verfolgt.